


Útgáfa	Lýsing	Dags.
-		
-		
-		
-		

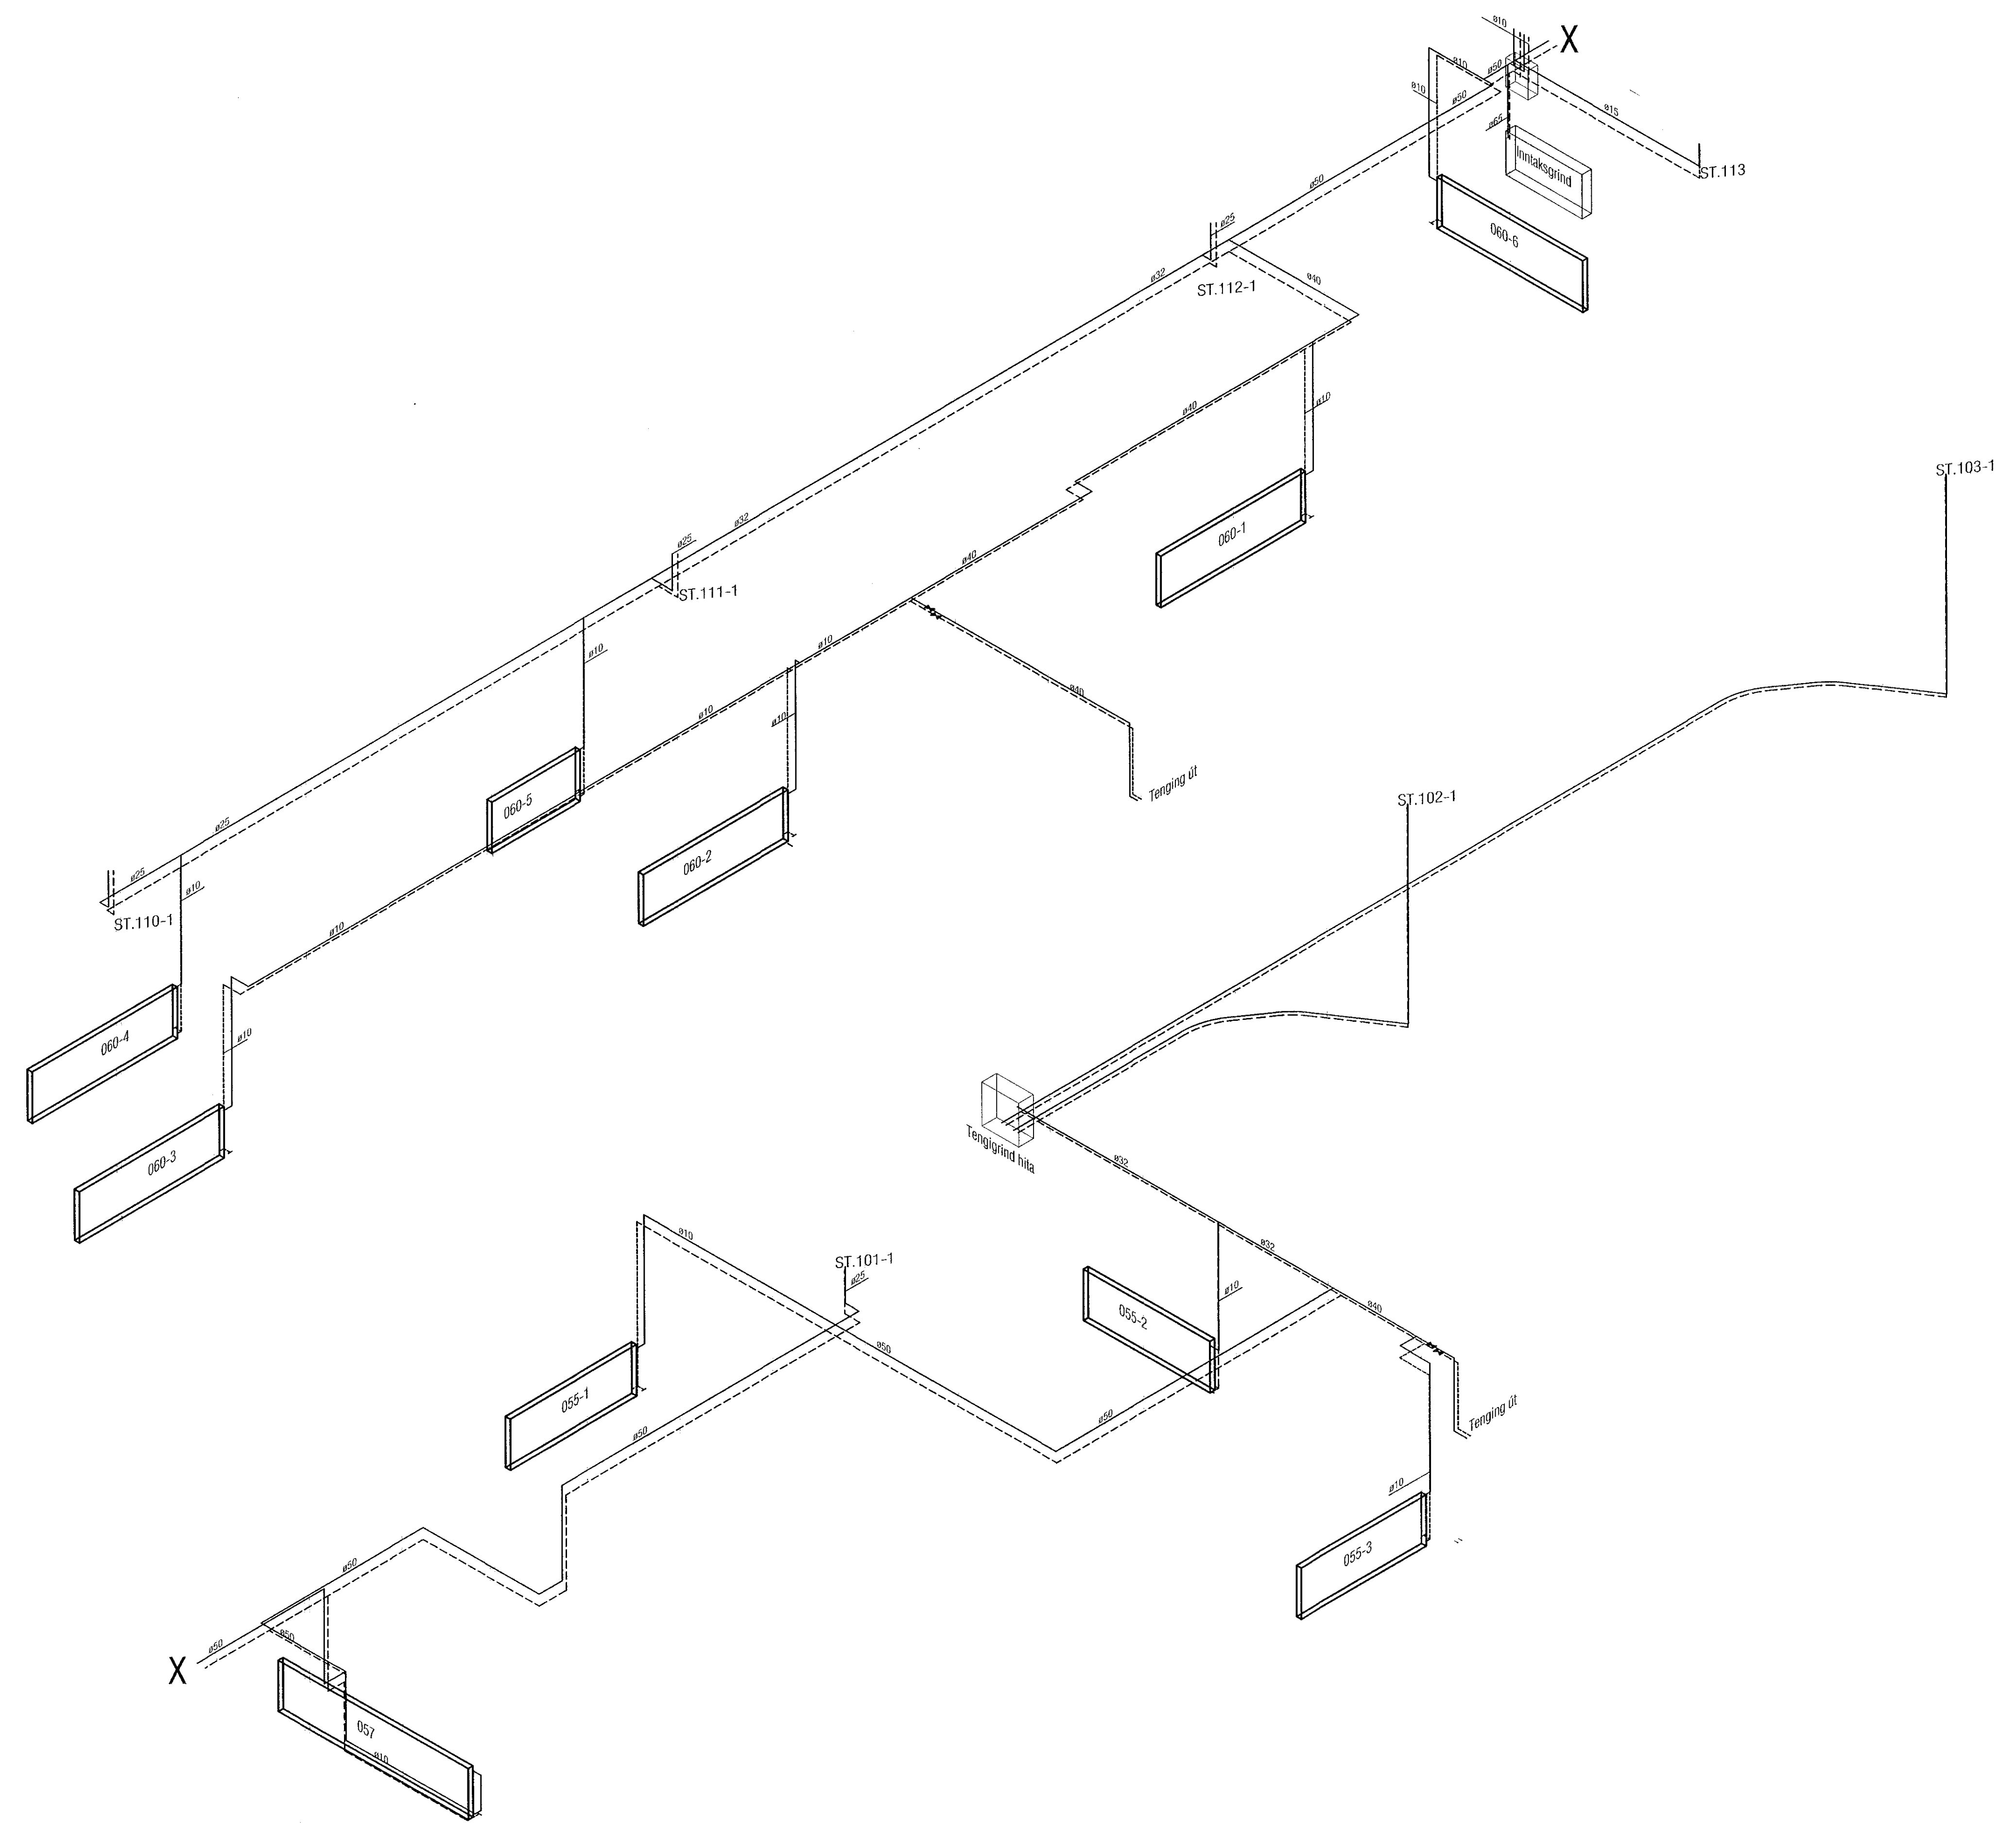

VEKTOR
 - hönnun og ráðgjöf -
 Síðumúla 3, 108 Pvk, sí: 554-6650 / 897-5383

Áshamar 52, Hafnarfjörður

Lagnir - hitalagnir
 Rúmmyndir

Hannað	SHVEK	Teltrað	MMA	Telkn. nr.
Dagsetning	12.02.2022	Mkv.	1:50	L-316

Sigurður Halsteinnsson kt. 090859-7749
 Byggingateknifráðingur
 Netfang: sigurdur@vektor.is
 Byggingafrúinn

[Signature]

Samþykkt af húsnæðingaraðild / samþykkingarhöfundur:
[Signature]