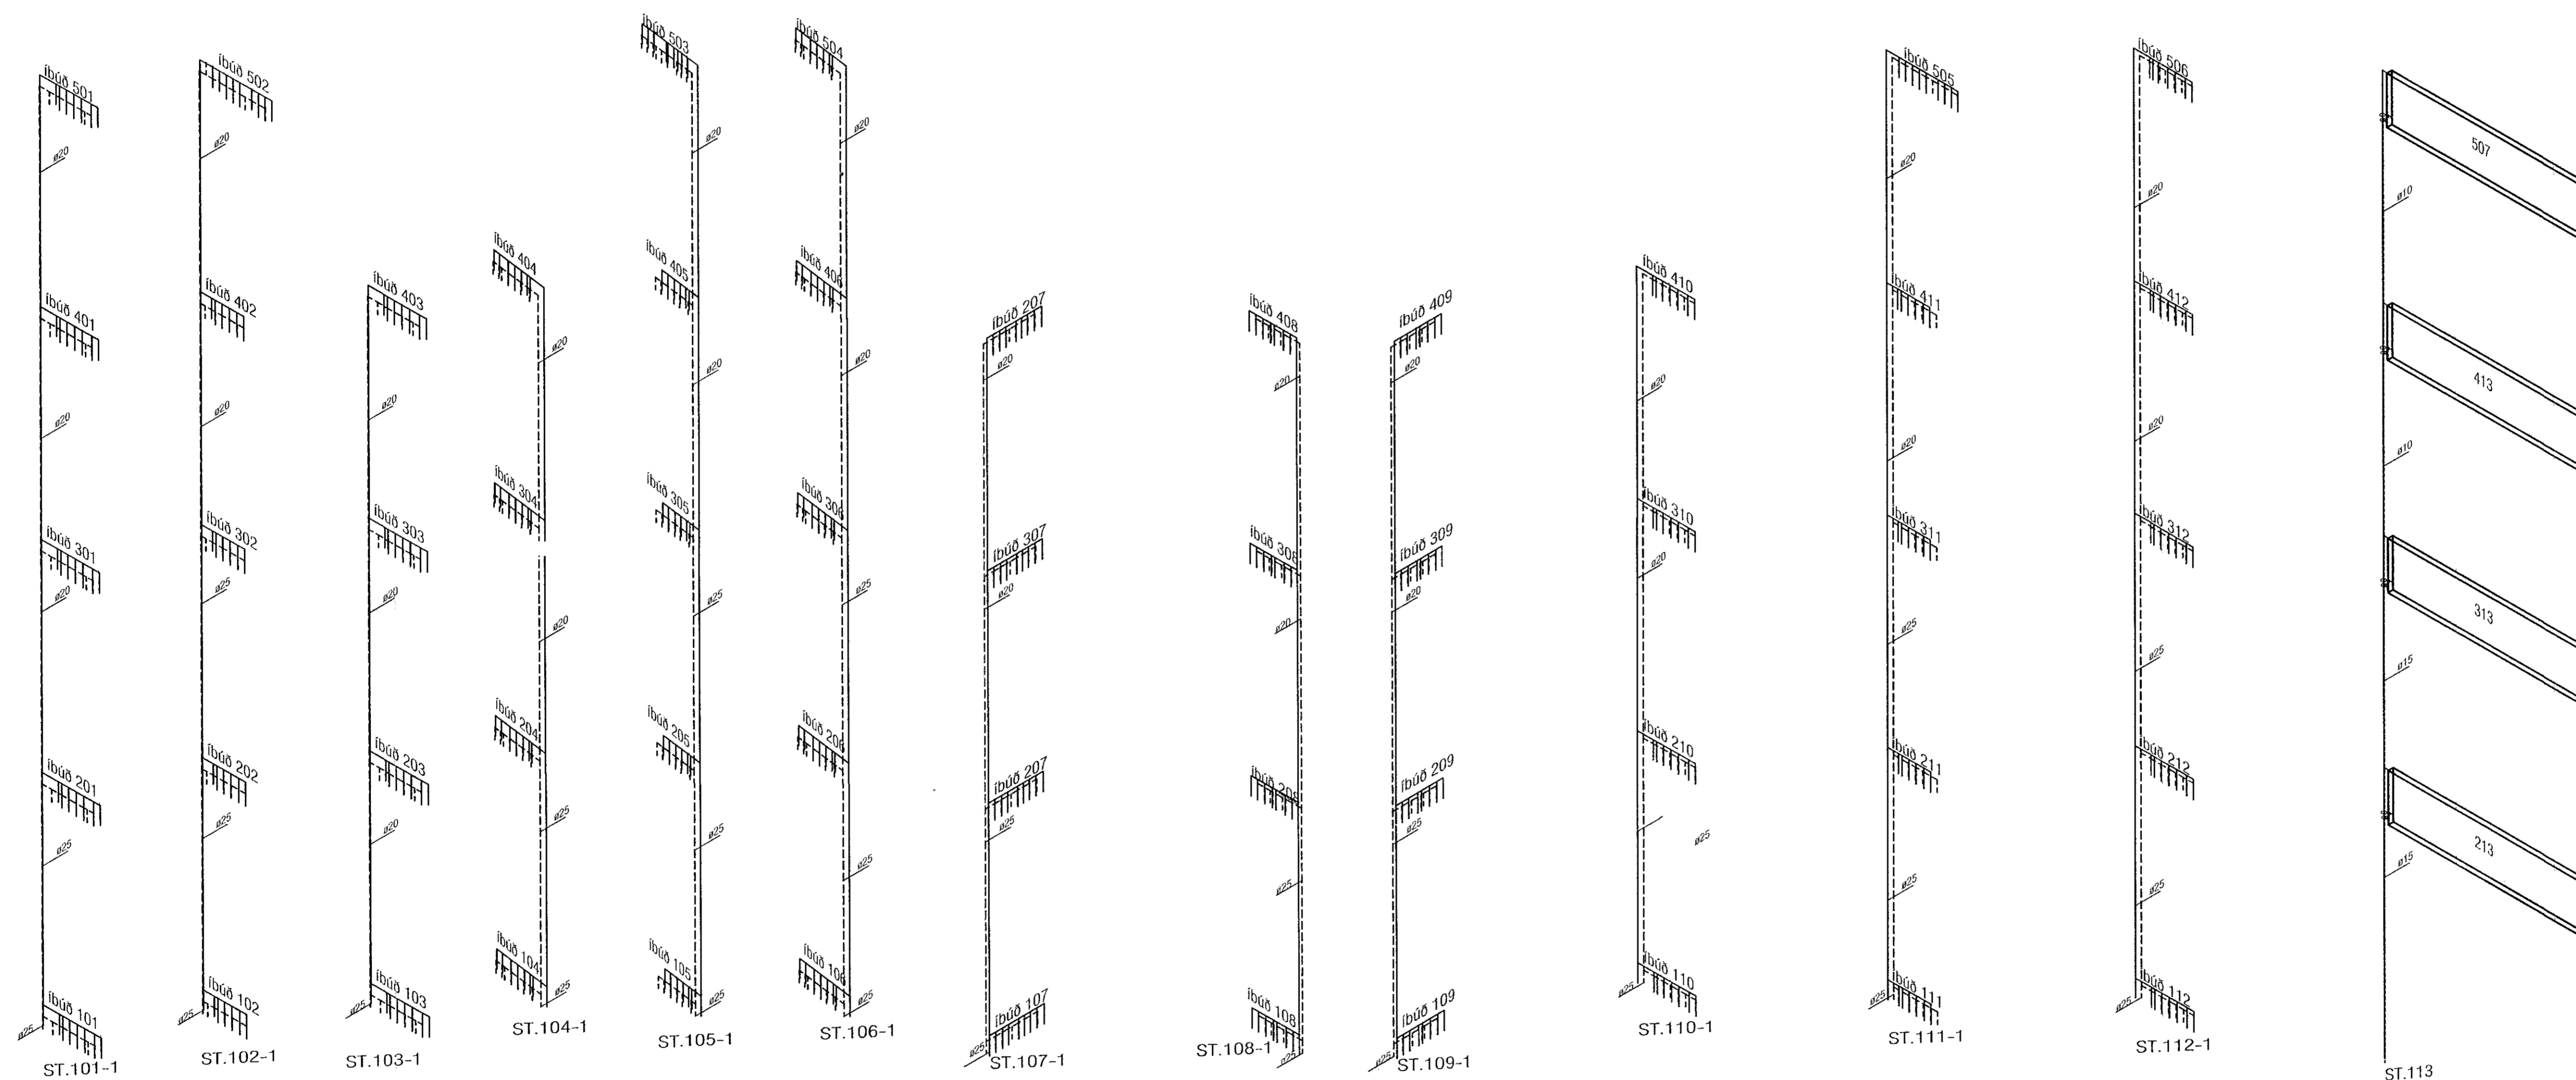


Útgáfa	Lýsing	Dags.
-		
-		
-		
-		



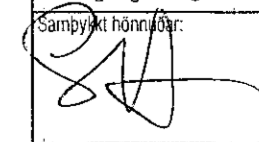
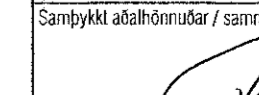
VEKTOR
- hönnun og ráðgjöf -
Síðumúla 3, 108 Rvk, s: 554-6650 / 897-5363

Áshamar 52, Hafnarfjörður

Lagnir -hitalagnir
Rúmmyndir hæðir

Hamab	SH/EHK	Teknað	MMA	Tekn. nr.
Útgefið	12.02.2022	Mkv.	1:50	L-317

Sigurður Halsteinnsson kt. 030859-7749
Byggingatekniráðgjafi
Netfang: sigurdur@vektor.is

Samþykkt hönnuð:

Samþykkt af:  / 