
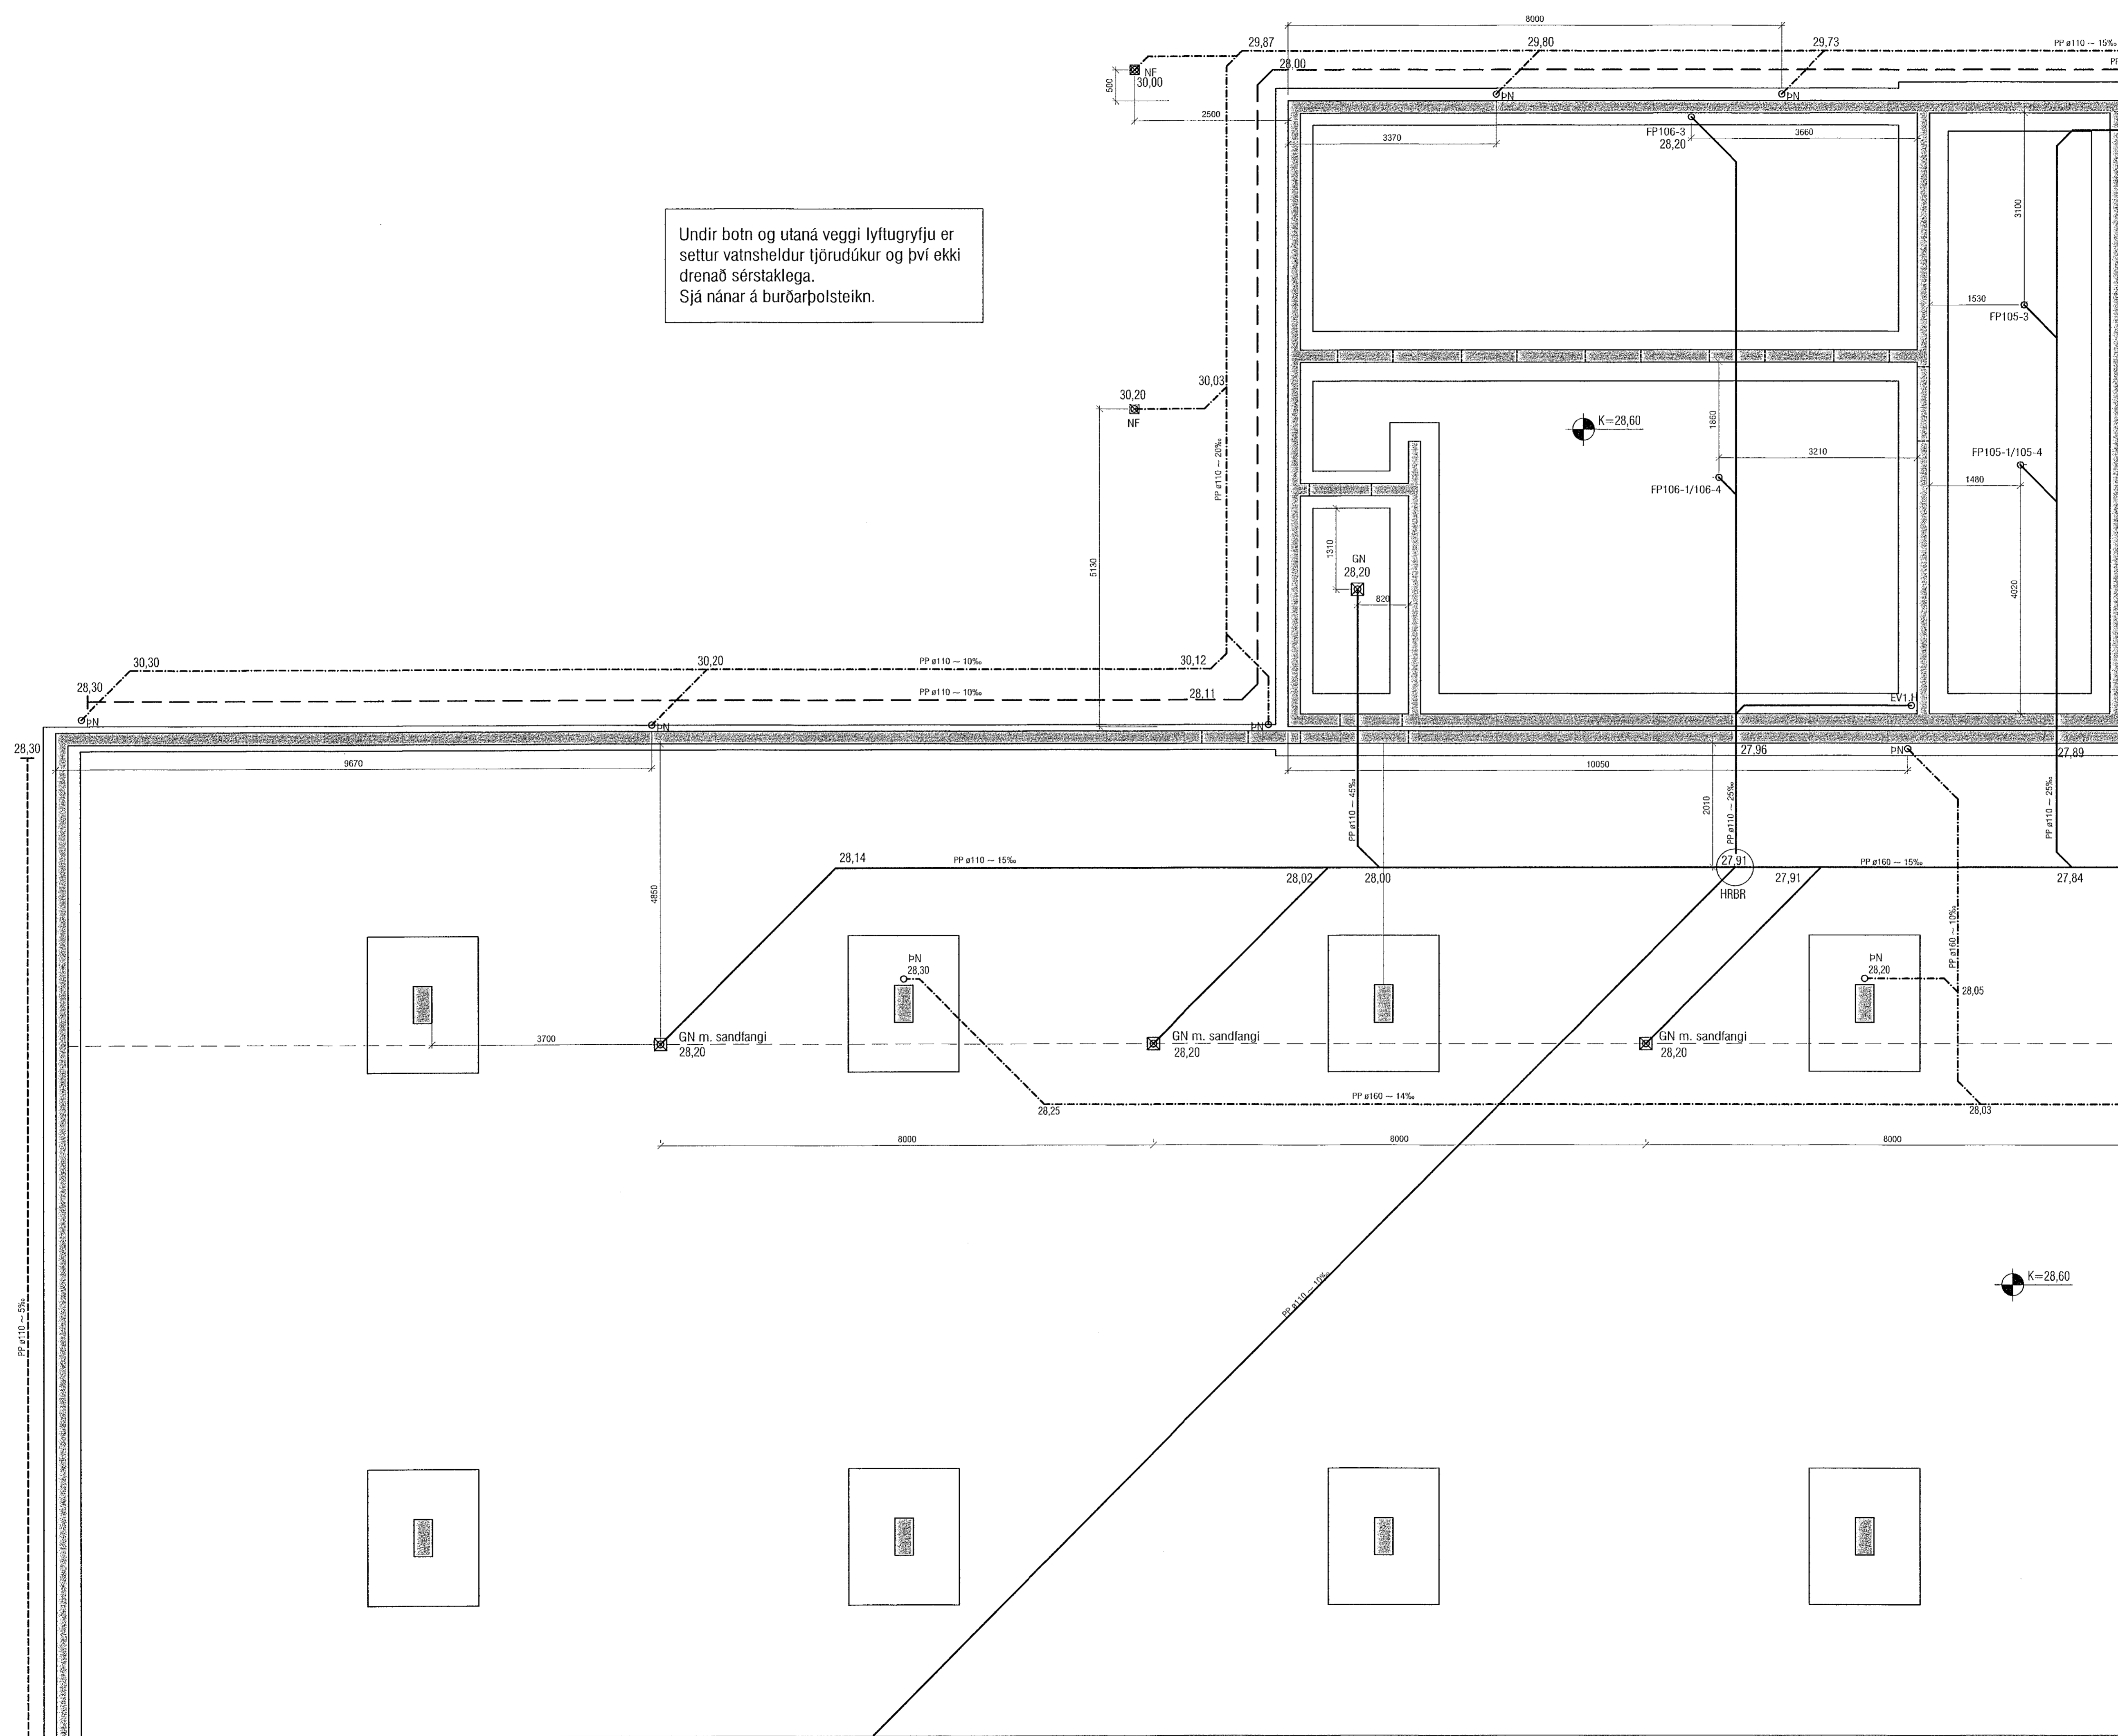


Undir botn og utaná veggja lyftugryfju er settur vatnsheldur tjóruður og því ekki drenað sérstaklega. Sjá nánar á burðarþolsteikn.

Útgáfa	Lýsing	Dags.
A	Tilfærsla á stötum fyrir þakniðurlötl.	06.10.2022

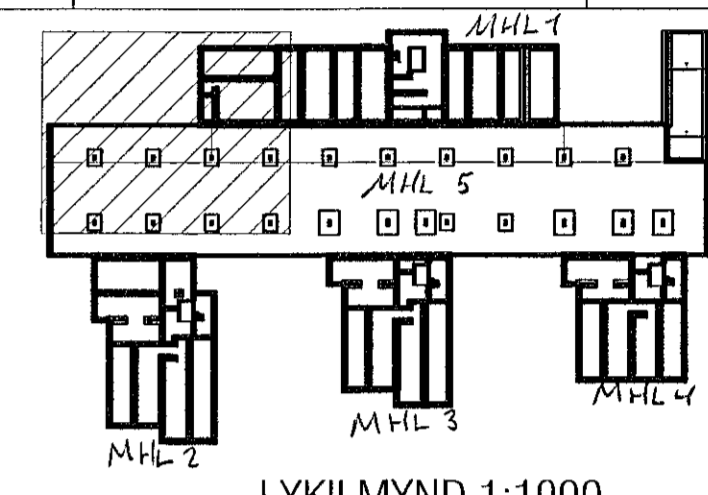

VEKTOR
- hönnun og ráðgjöf -
Síðumúla 3, 108 Pvk, s. 554-6650 / 897-5363

Áshamar 42-48, Hafnarfjörður
MHL 1 og 5

Lagnir-grunnlaginir
Grunnmynd 3/6

Háruð	SH/EPK	Teknað	MMA	Tölu. n.
Dagsetning	21.06.2022	Mkv.	1:50	L-05

Sigurður Haldréinsson kt. 030859-7749
Byggingafræðingur
Netfang: sigurdh@vektor.is

Þórarinn Malmquist
kt. 031071-5269