


Útgáfa	Lýsing	Dags.

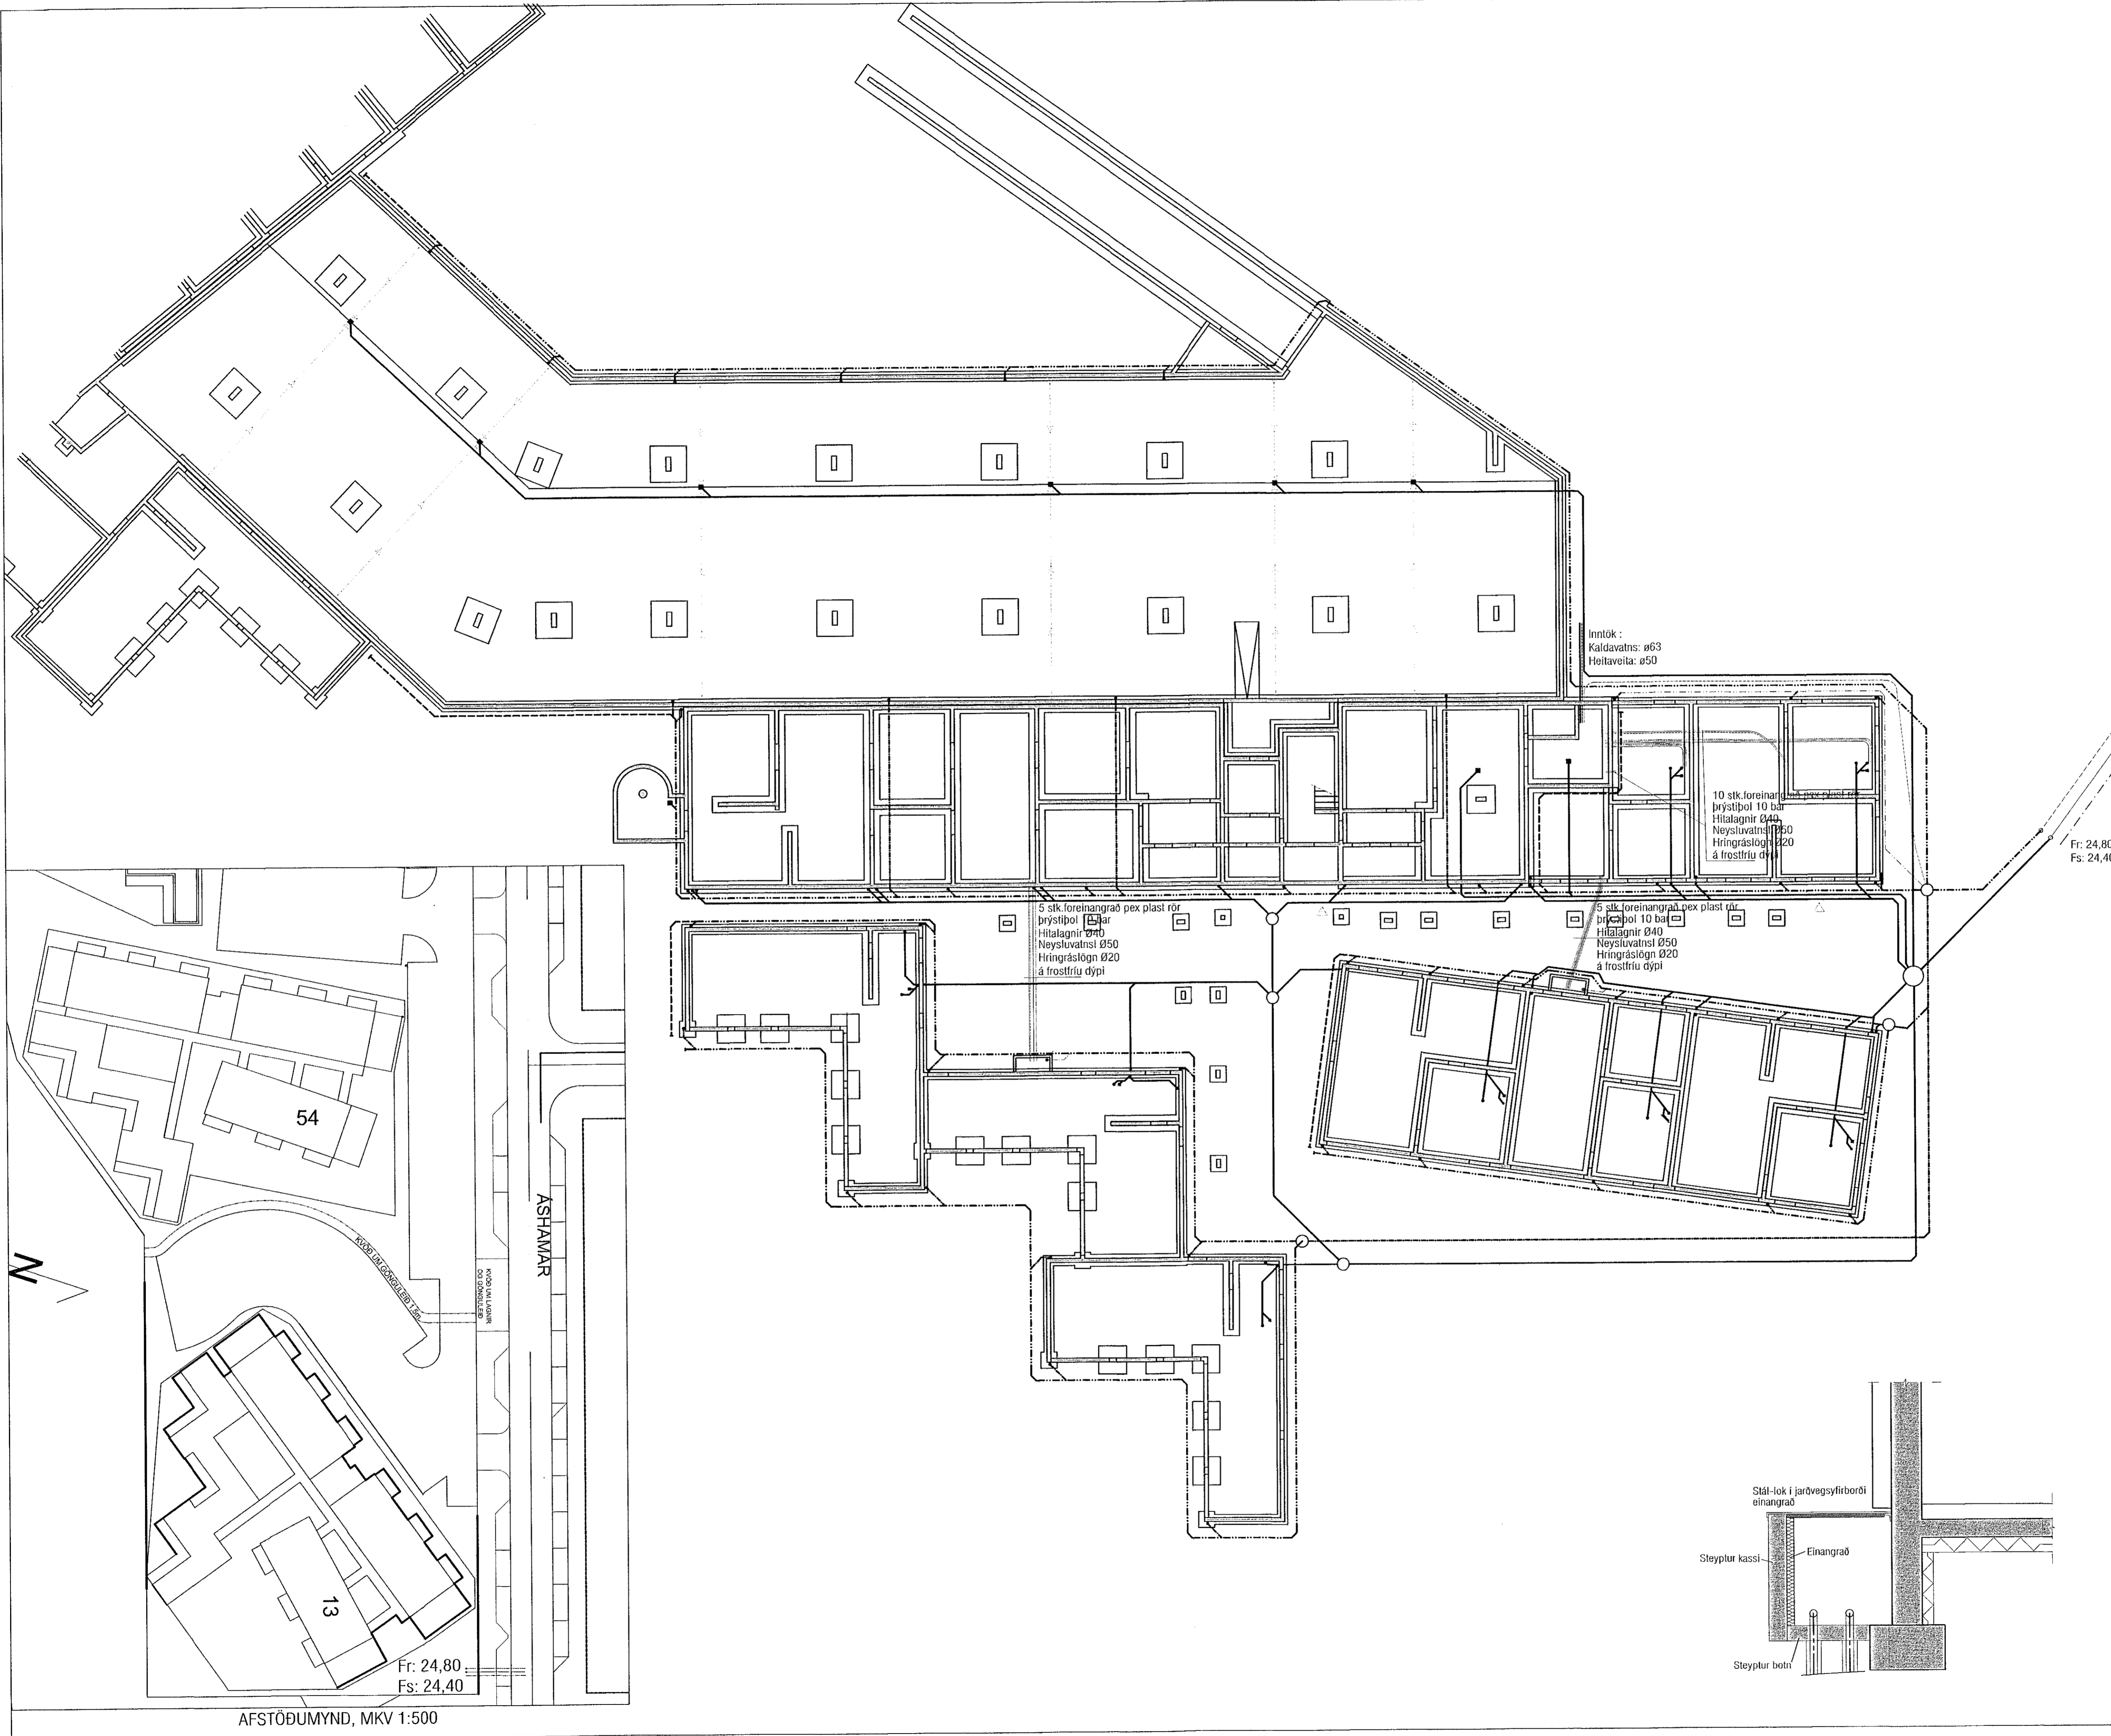

Fr: 24,80  
 Fs: 24,40

Fr: 24,80  
 Fs: 24,40

AFSTÖÐUMYND, MKV 1:500

**VEKTOR**  
 - hönnun og ráðgjöf -  
 Síðumúla 3, 108 Rvk, s. 554-6650 / 897-5363

Áshamar 56, Hafnarfjörður

Lagnir-grunnlag  
 Yfirlitsmynd og afstöðumynd

Hamab	SHVÖJH	Teknað	MMA	Ísaka. nr.
Dagsetning	14.07.2022	Miv.	1:150/500	L-02

Sigurður Halsteinsson kt. 030899-7749  
 Þyngingateikningarábyrgur  
 Netfang: sigurdur@vektor.is

Samþykkt þann:

Samþykkt á hönnuðar / teikningahönnuðar: