


Sambýkt þann
08. des. 2022
fr. byggingarfulltrúans í Hafnarfirði
Róbert A. Róbertsson

Útgáta	Lýsing	Dags.
A	Frárennisslagin færðar í jörð m.t.t. strengja og annara lagna sem fyrir eru. Sandfangi bætt við í blakjallara.	24.08.2022

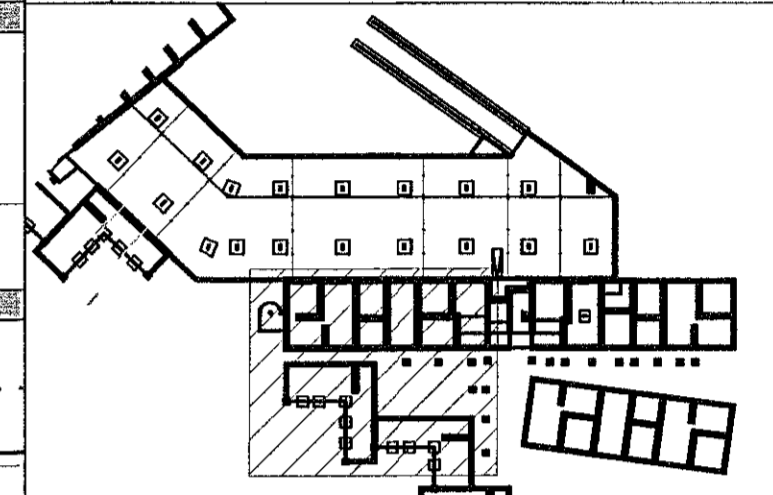

LYKILMYND 1:1000

Nákvæm staðsetning þakniðurtalla verður upplærð með arkitekt.

Niðurföll á lóð verða á sérteikningu.

Steyptir kassar fyrir neyslu- og hitalagnir sjá nánar á sérteikningum.

VEKTOR
- hönnun og ráðgjöf -
Siðumúla 3, 108 Rvk, s: 554-6650 / 897-5363

Áshamar 56, Hafnarfjörður

Lagnir-grunnlagin
Grunnmynd I


Hannað	SHVÚJH	Teknað	MMA	Tekin. nr.
Dagsetning	14.07.2022	Miv.	1:50	L 03

Sigurður Halsteinnsson kt. 030859-7749
Þyngingsskipulagsábyrgingur
Netfang: sigurdur@vektor.is

[Signature]

Sambýkt afbókun / samþykkingarbréfið:

[Signature]

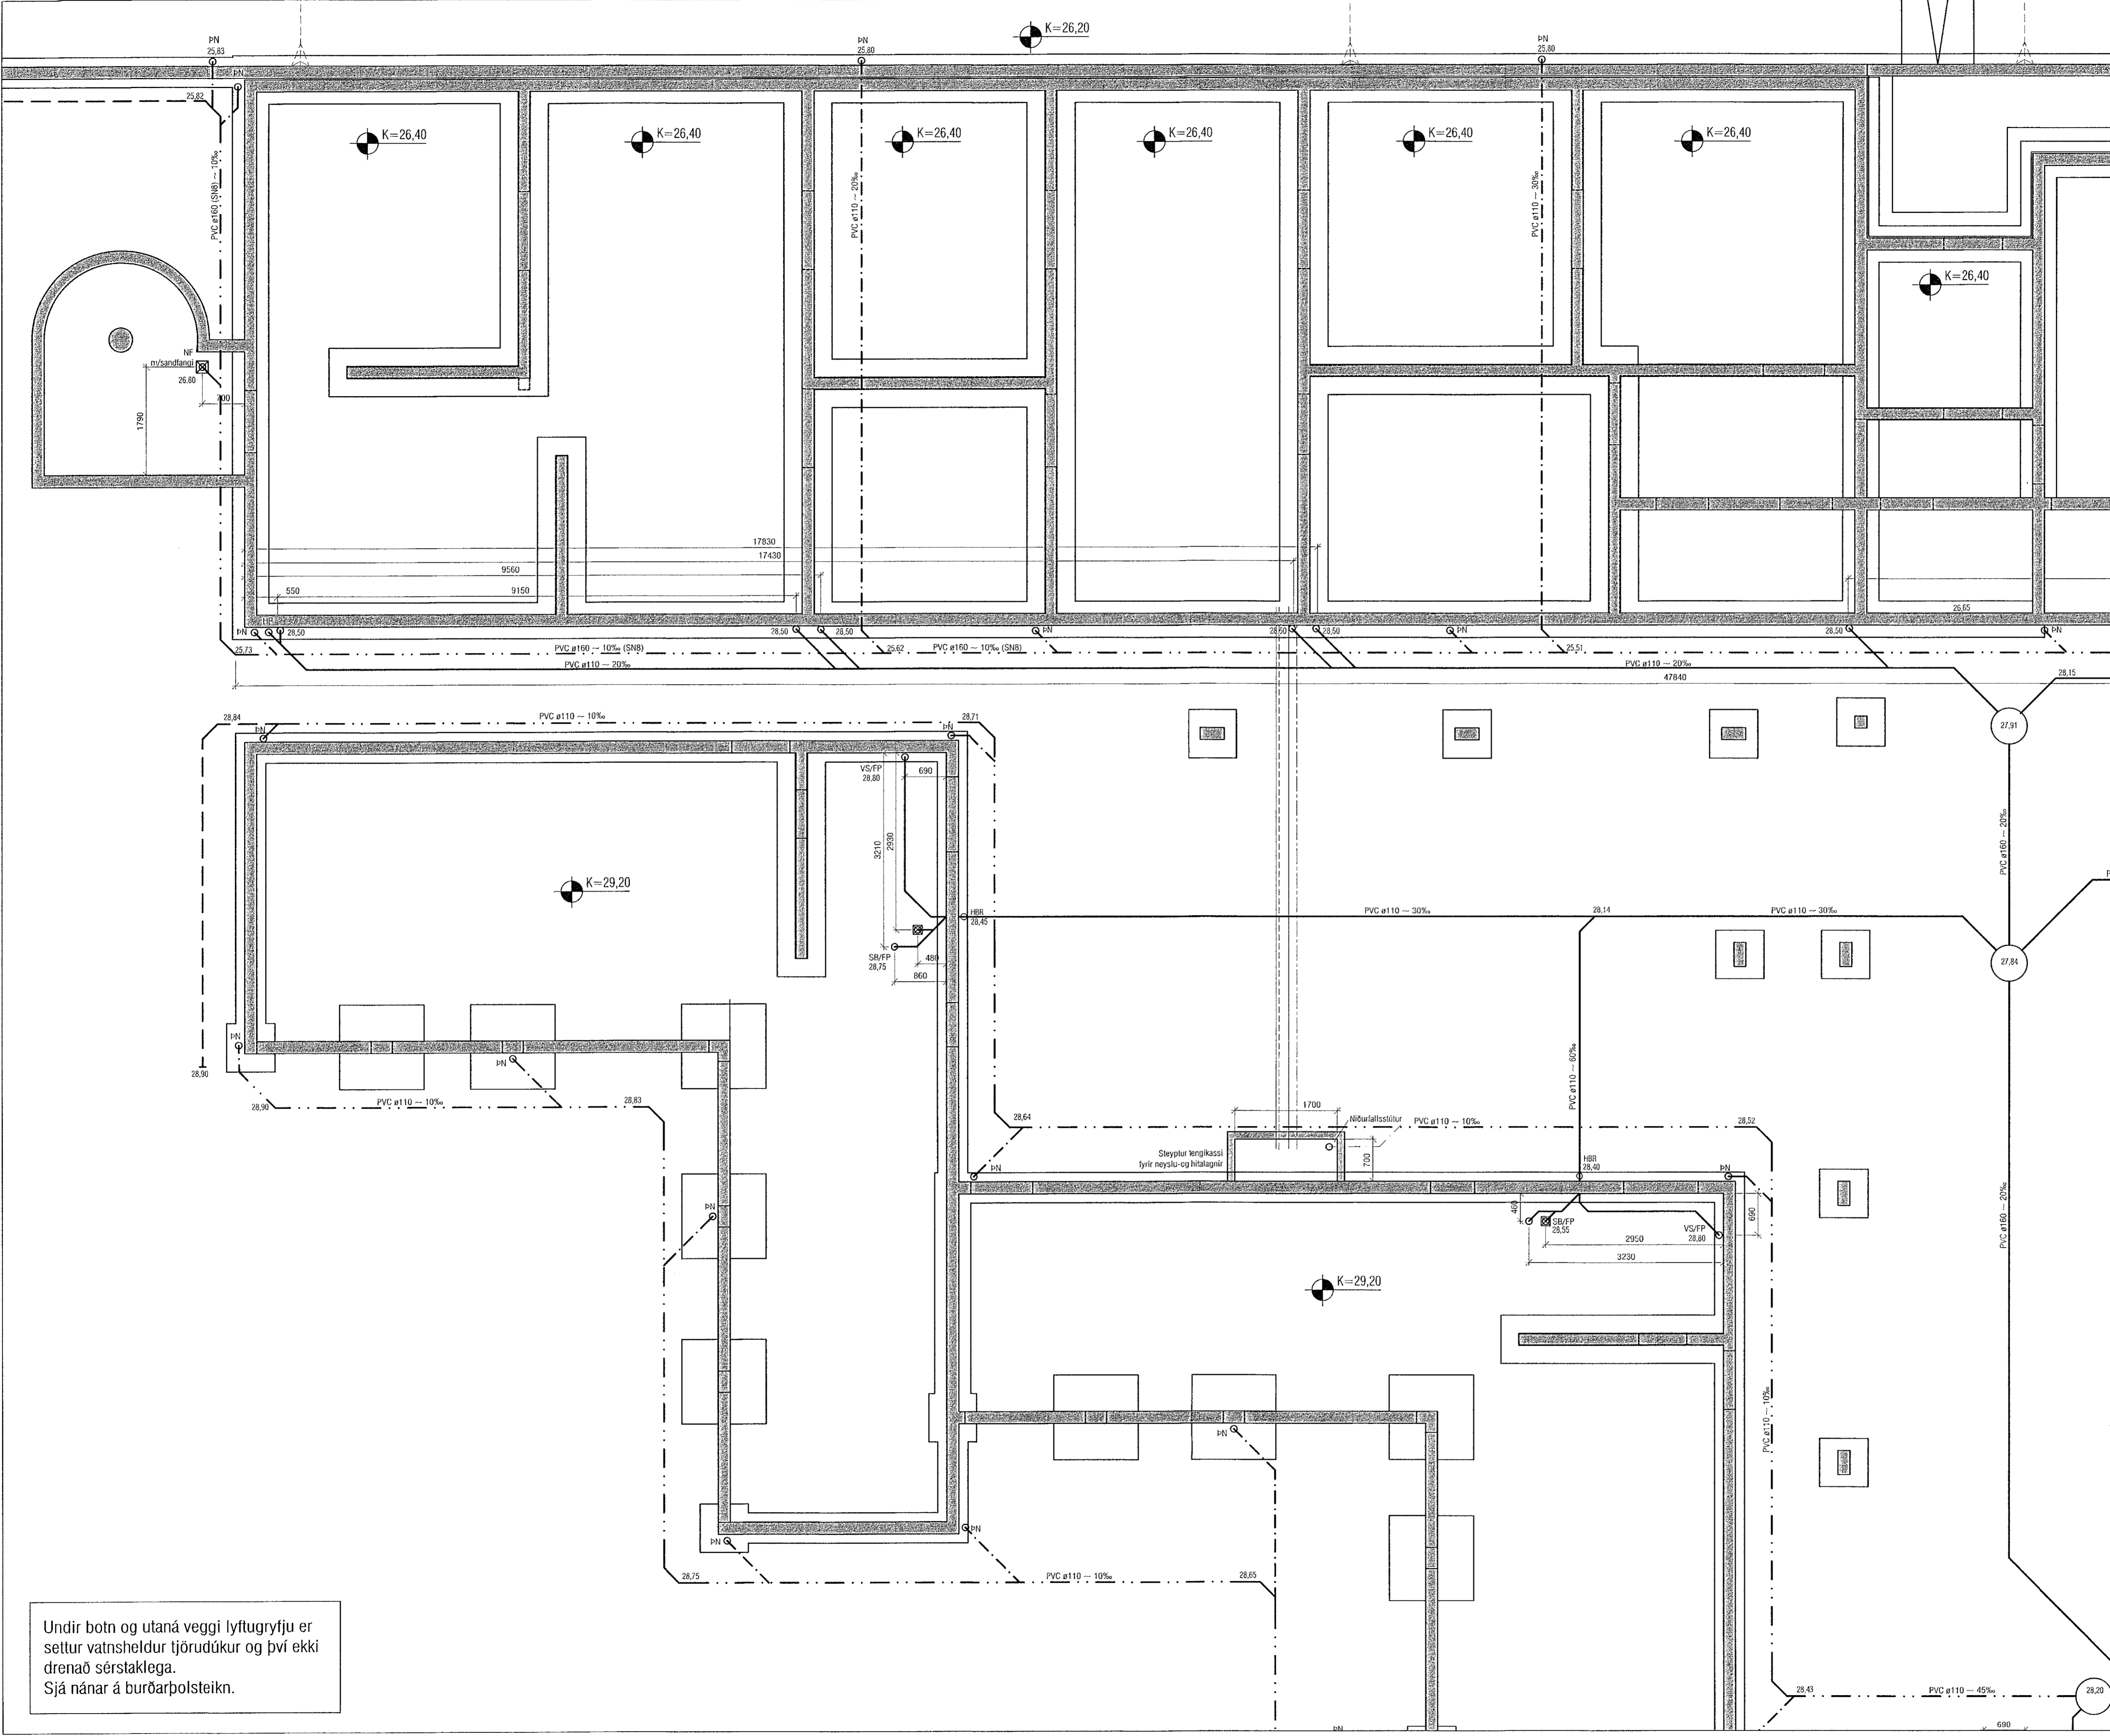

Undir botn og utaná veggj lyftugryfju er settur vatnsheldur tjórudúkur og því ekki drenað sérstaklega. Sjá nánar á burðarþolsteikn.