

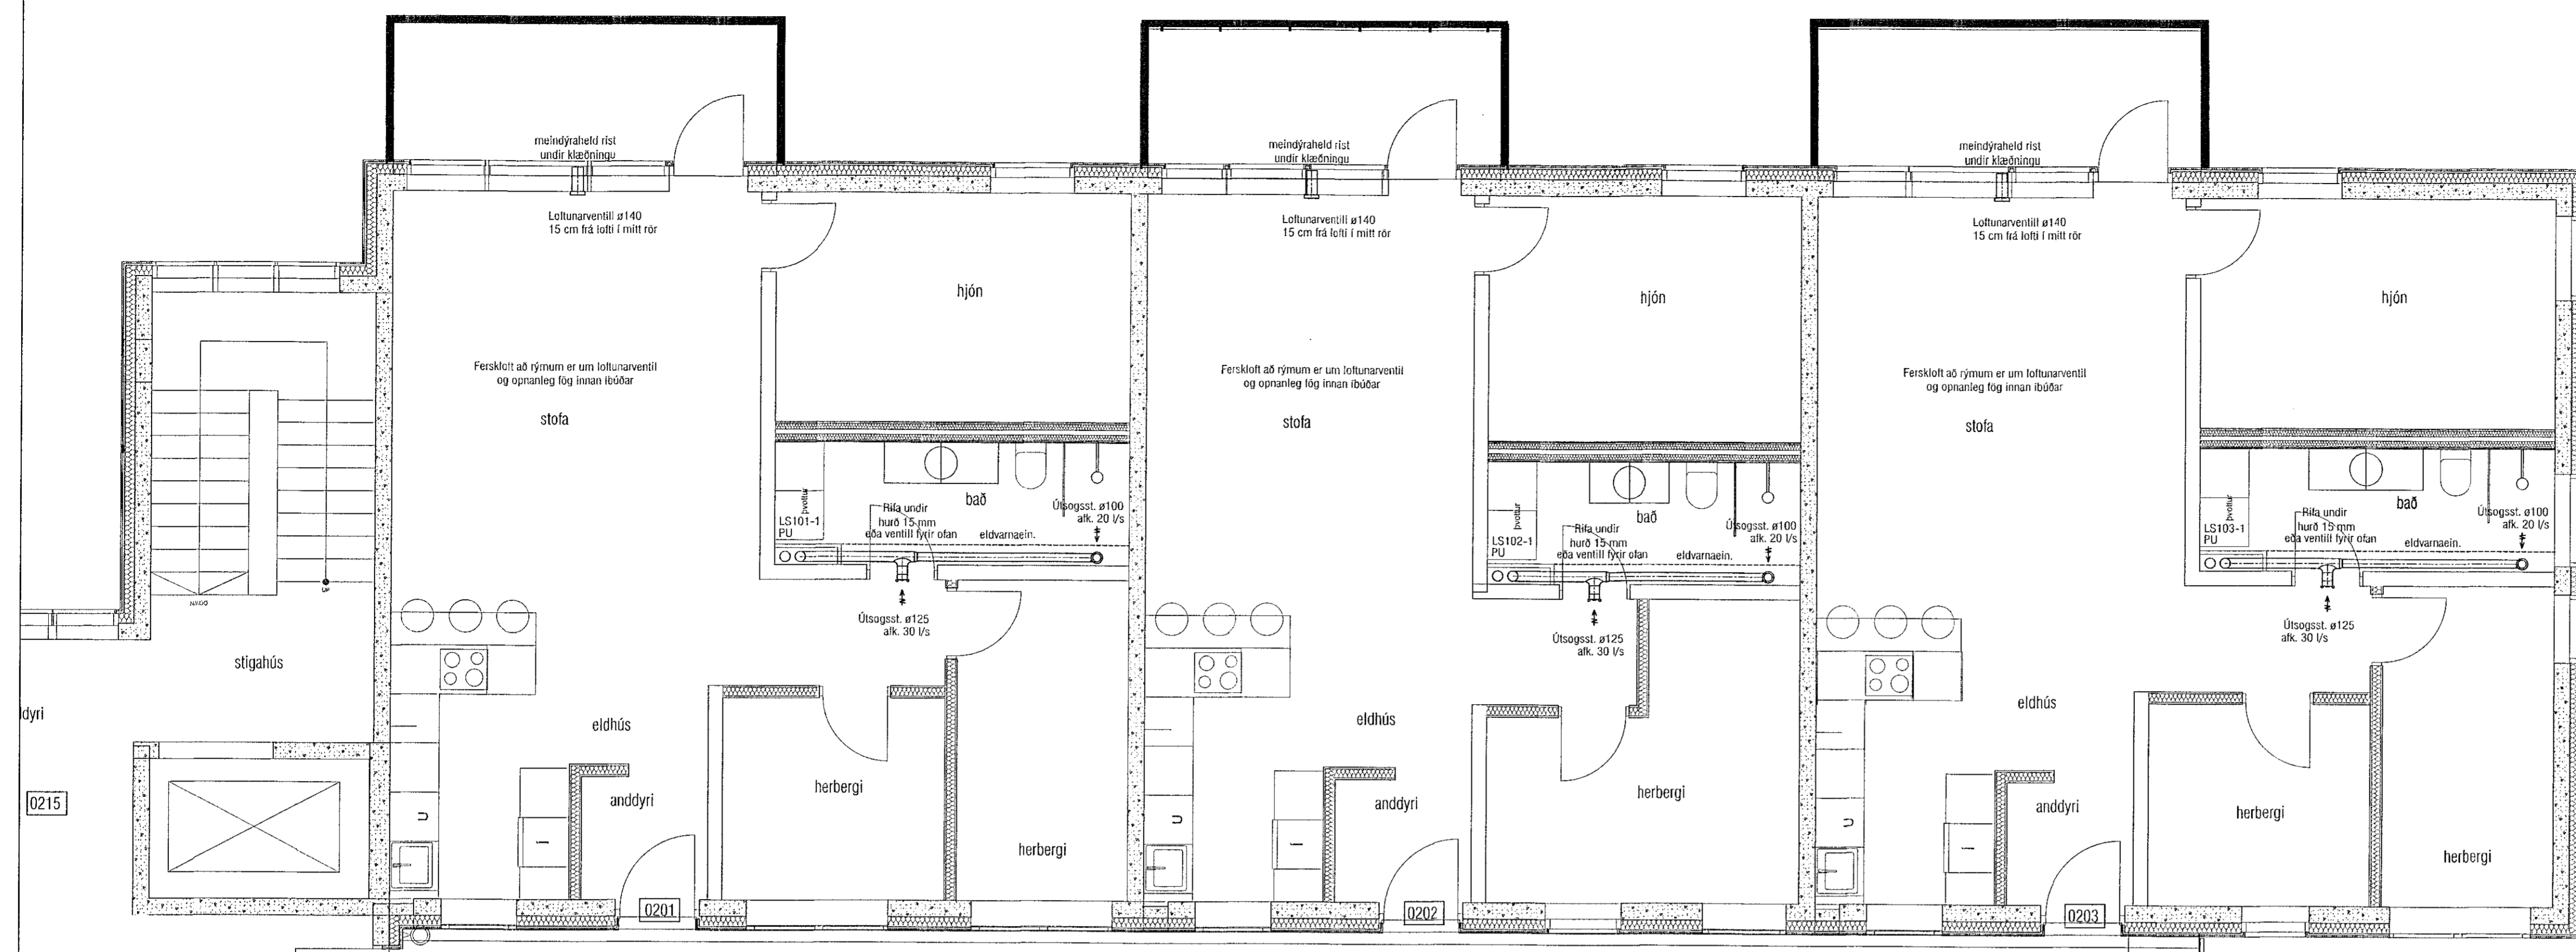


Sambýkt þann  
 08. des. 2022  
 Íll, byggingarfulltrúans í Hafnarfirði  
 Róbert A. Róbertsson

Útgáta	Lýsing	Dags.
-		
-		
-		
-		

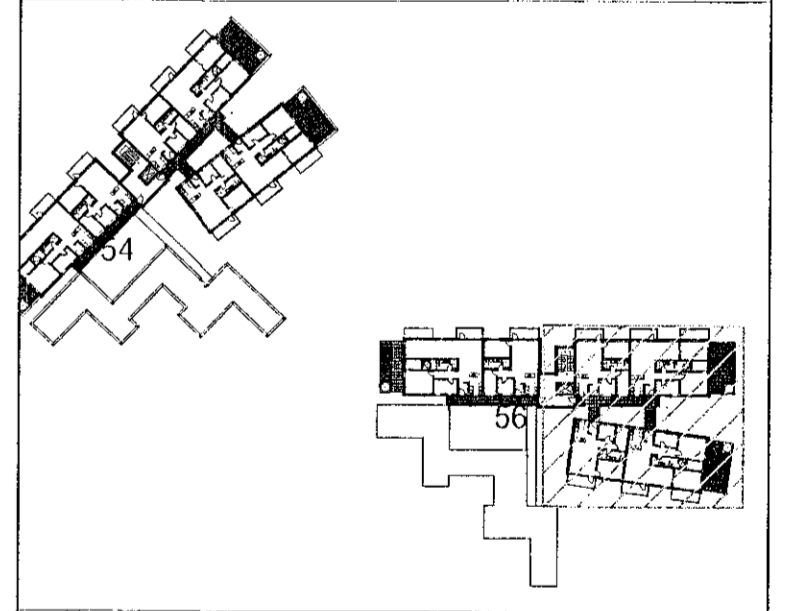

ATH! Þar sem lagnir fara í gegnum brunahólfandi veggji eða plötur skal koma brunabéttung, á fallstamma skal setja eldvarnarkraga eða eldvarnarborða á plötuskilum. Um frágang lagnastokka er vísað til séruppráta aðalhönnuðar.

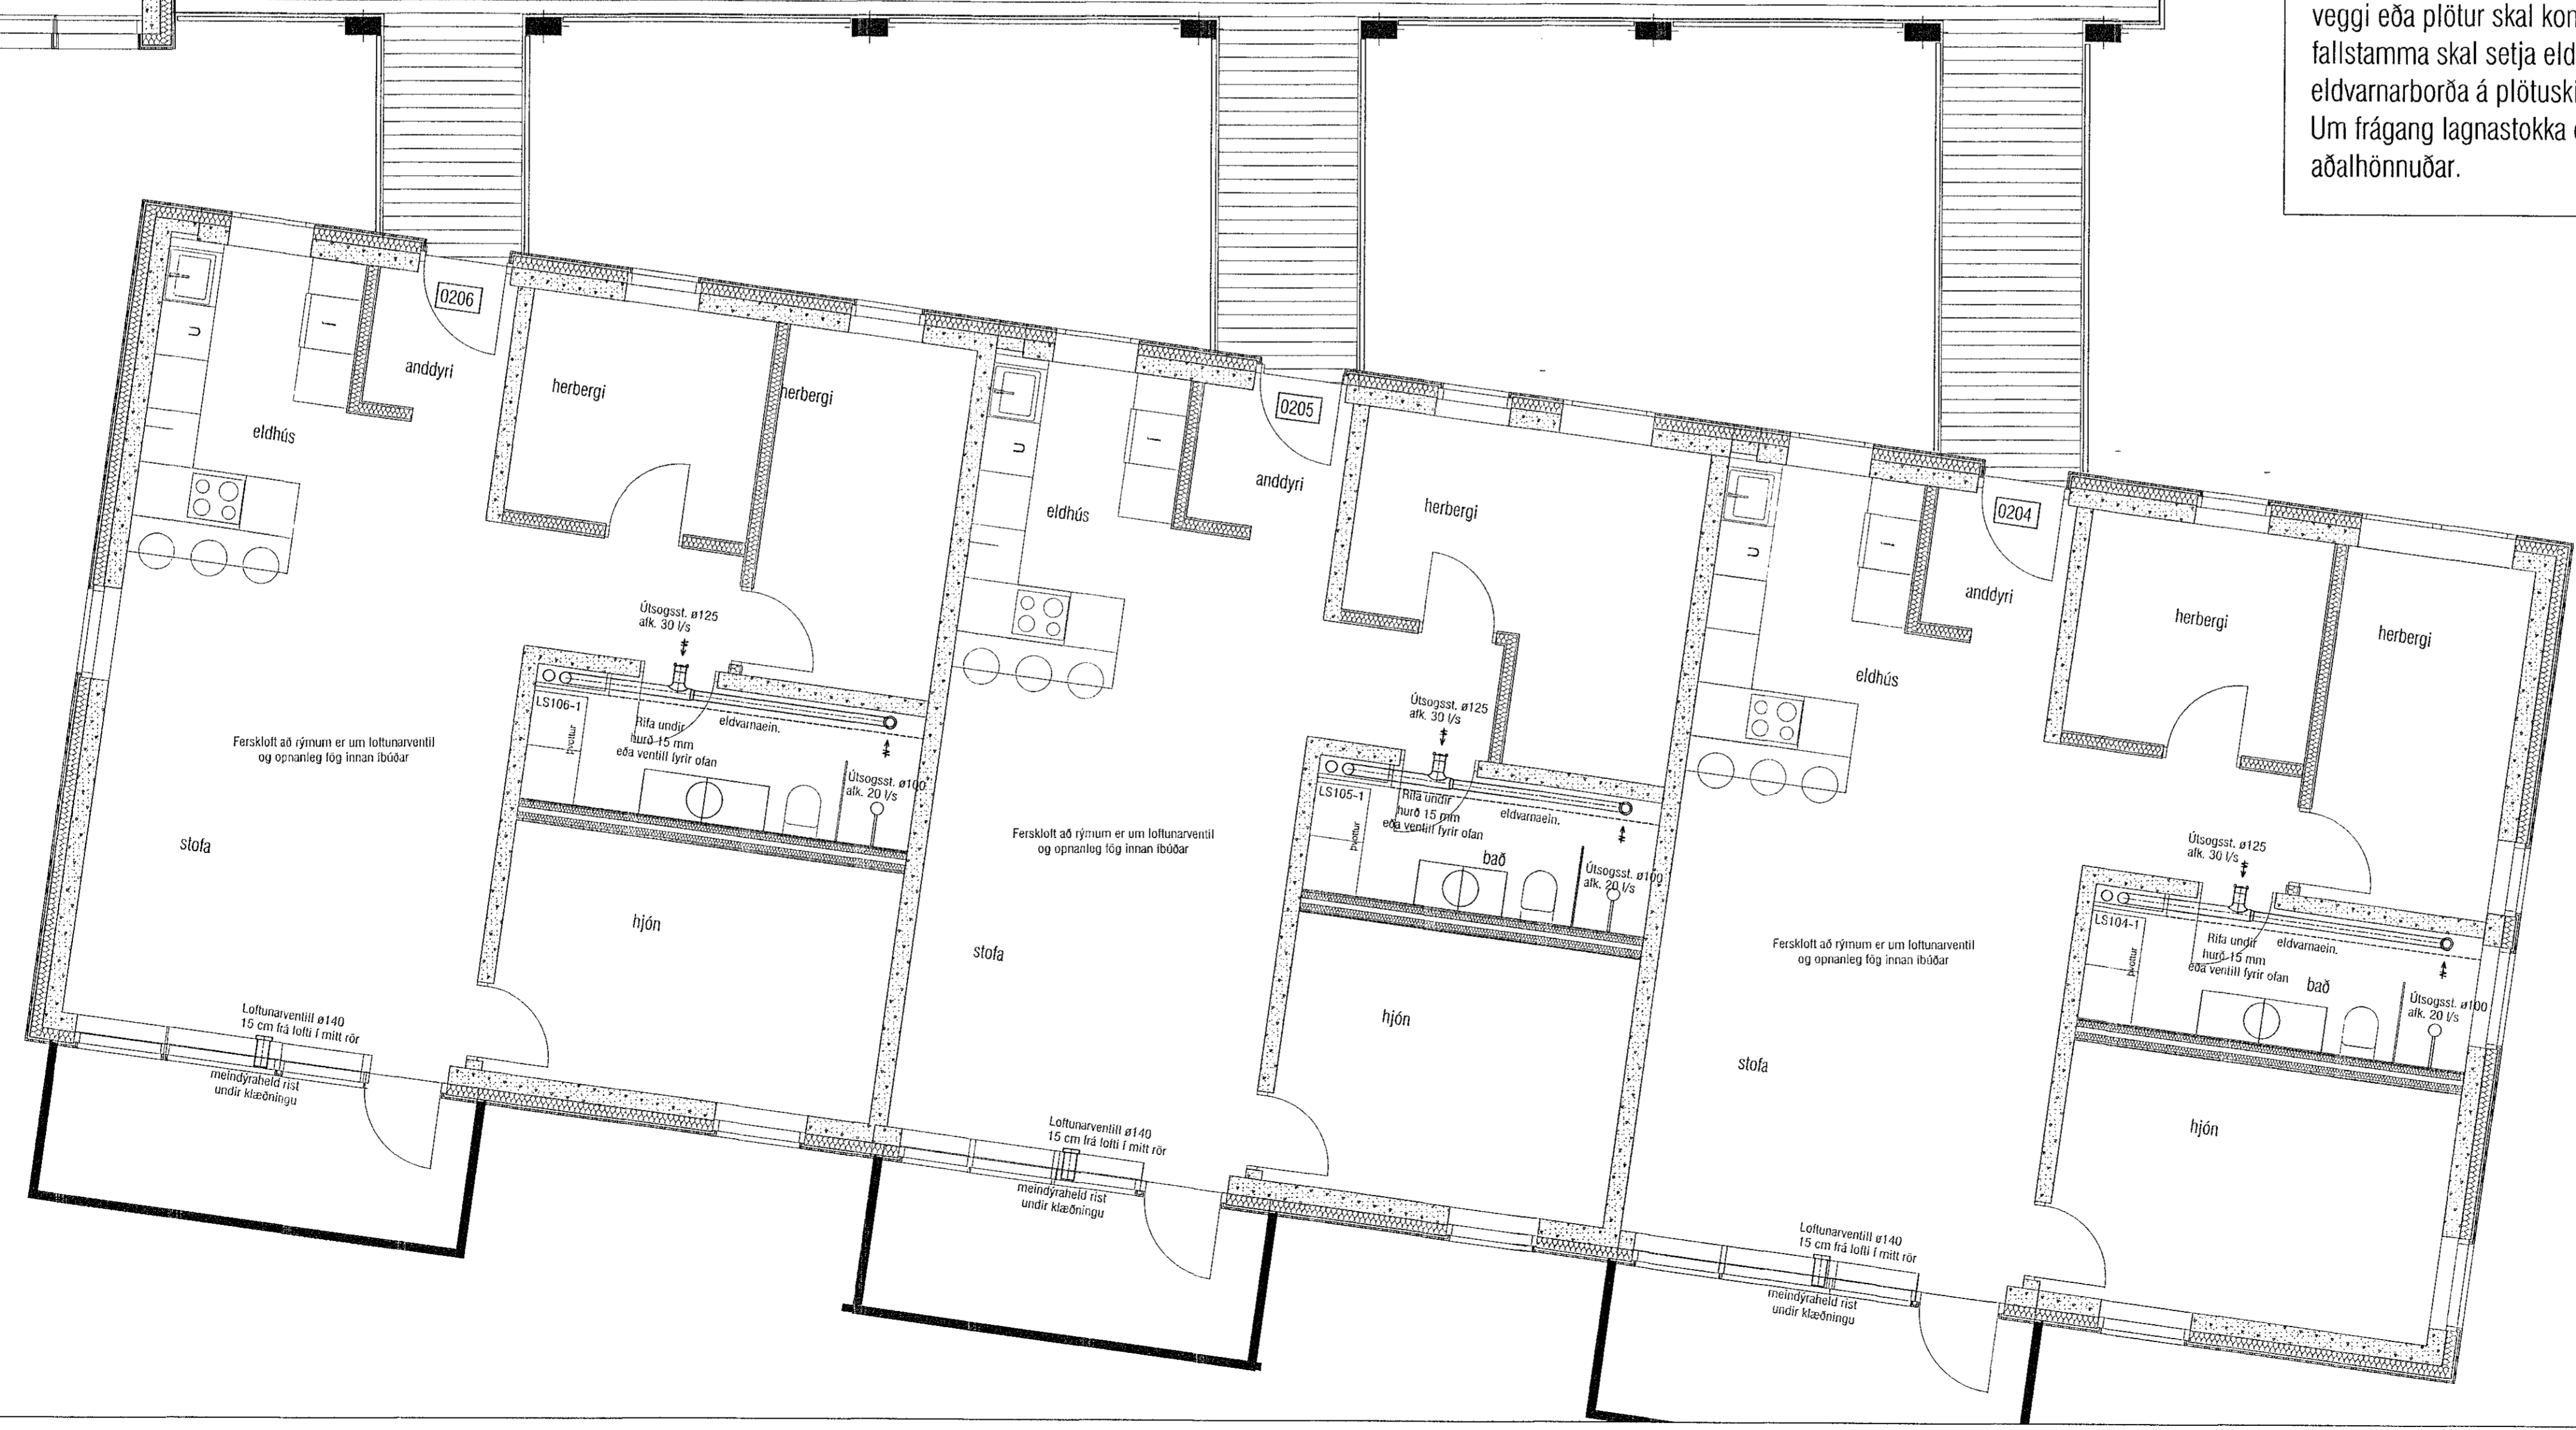

LYKILMYND 1:1250

**VEKTOR**  
 - hönnun og ráðgjöf -  
 Síumúla 3, 108 Rvk, t. 554-6650 / 897-5363

Áshamar 56, Hafnarfjörður

Lagnir-loftrásing  
 Grunnmynd 2.hæð I

Flúnað	SH/VEK	Telvað	MMA	Tekn. nr.
Dagsetning	01.09.2022	Mkv.	1:50	L-405-2

Sigurbur Hafsteinsson kt. 030859-7749  
 Byggingaáæðing  
 Netfang: sigurbur@vektor.is  
 Sambýkt þinnur  
 Sambýkt aðalhönnuð / samráðgjafi  
 Blaðn. A1