

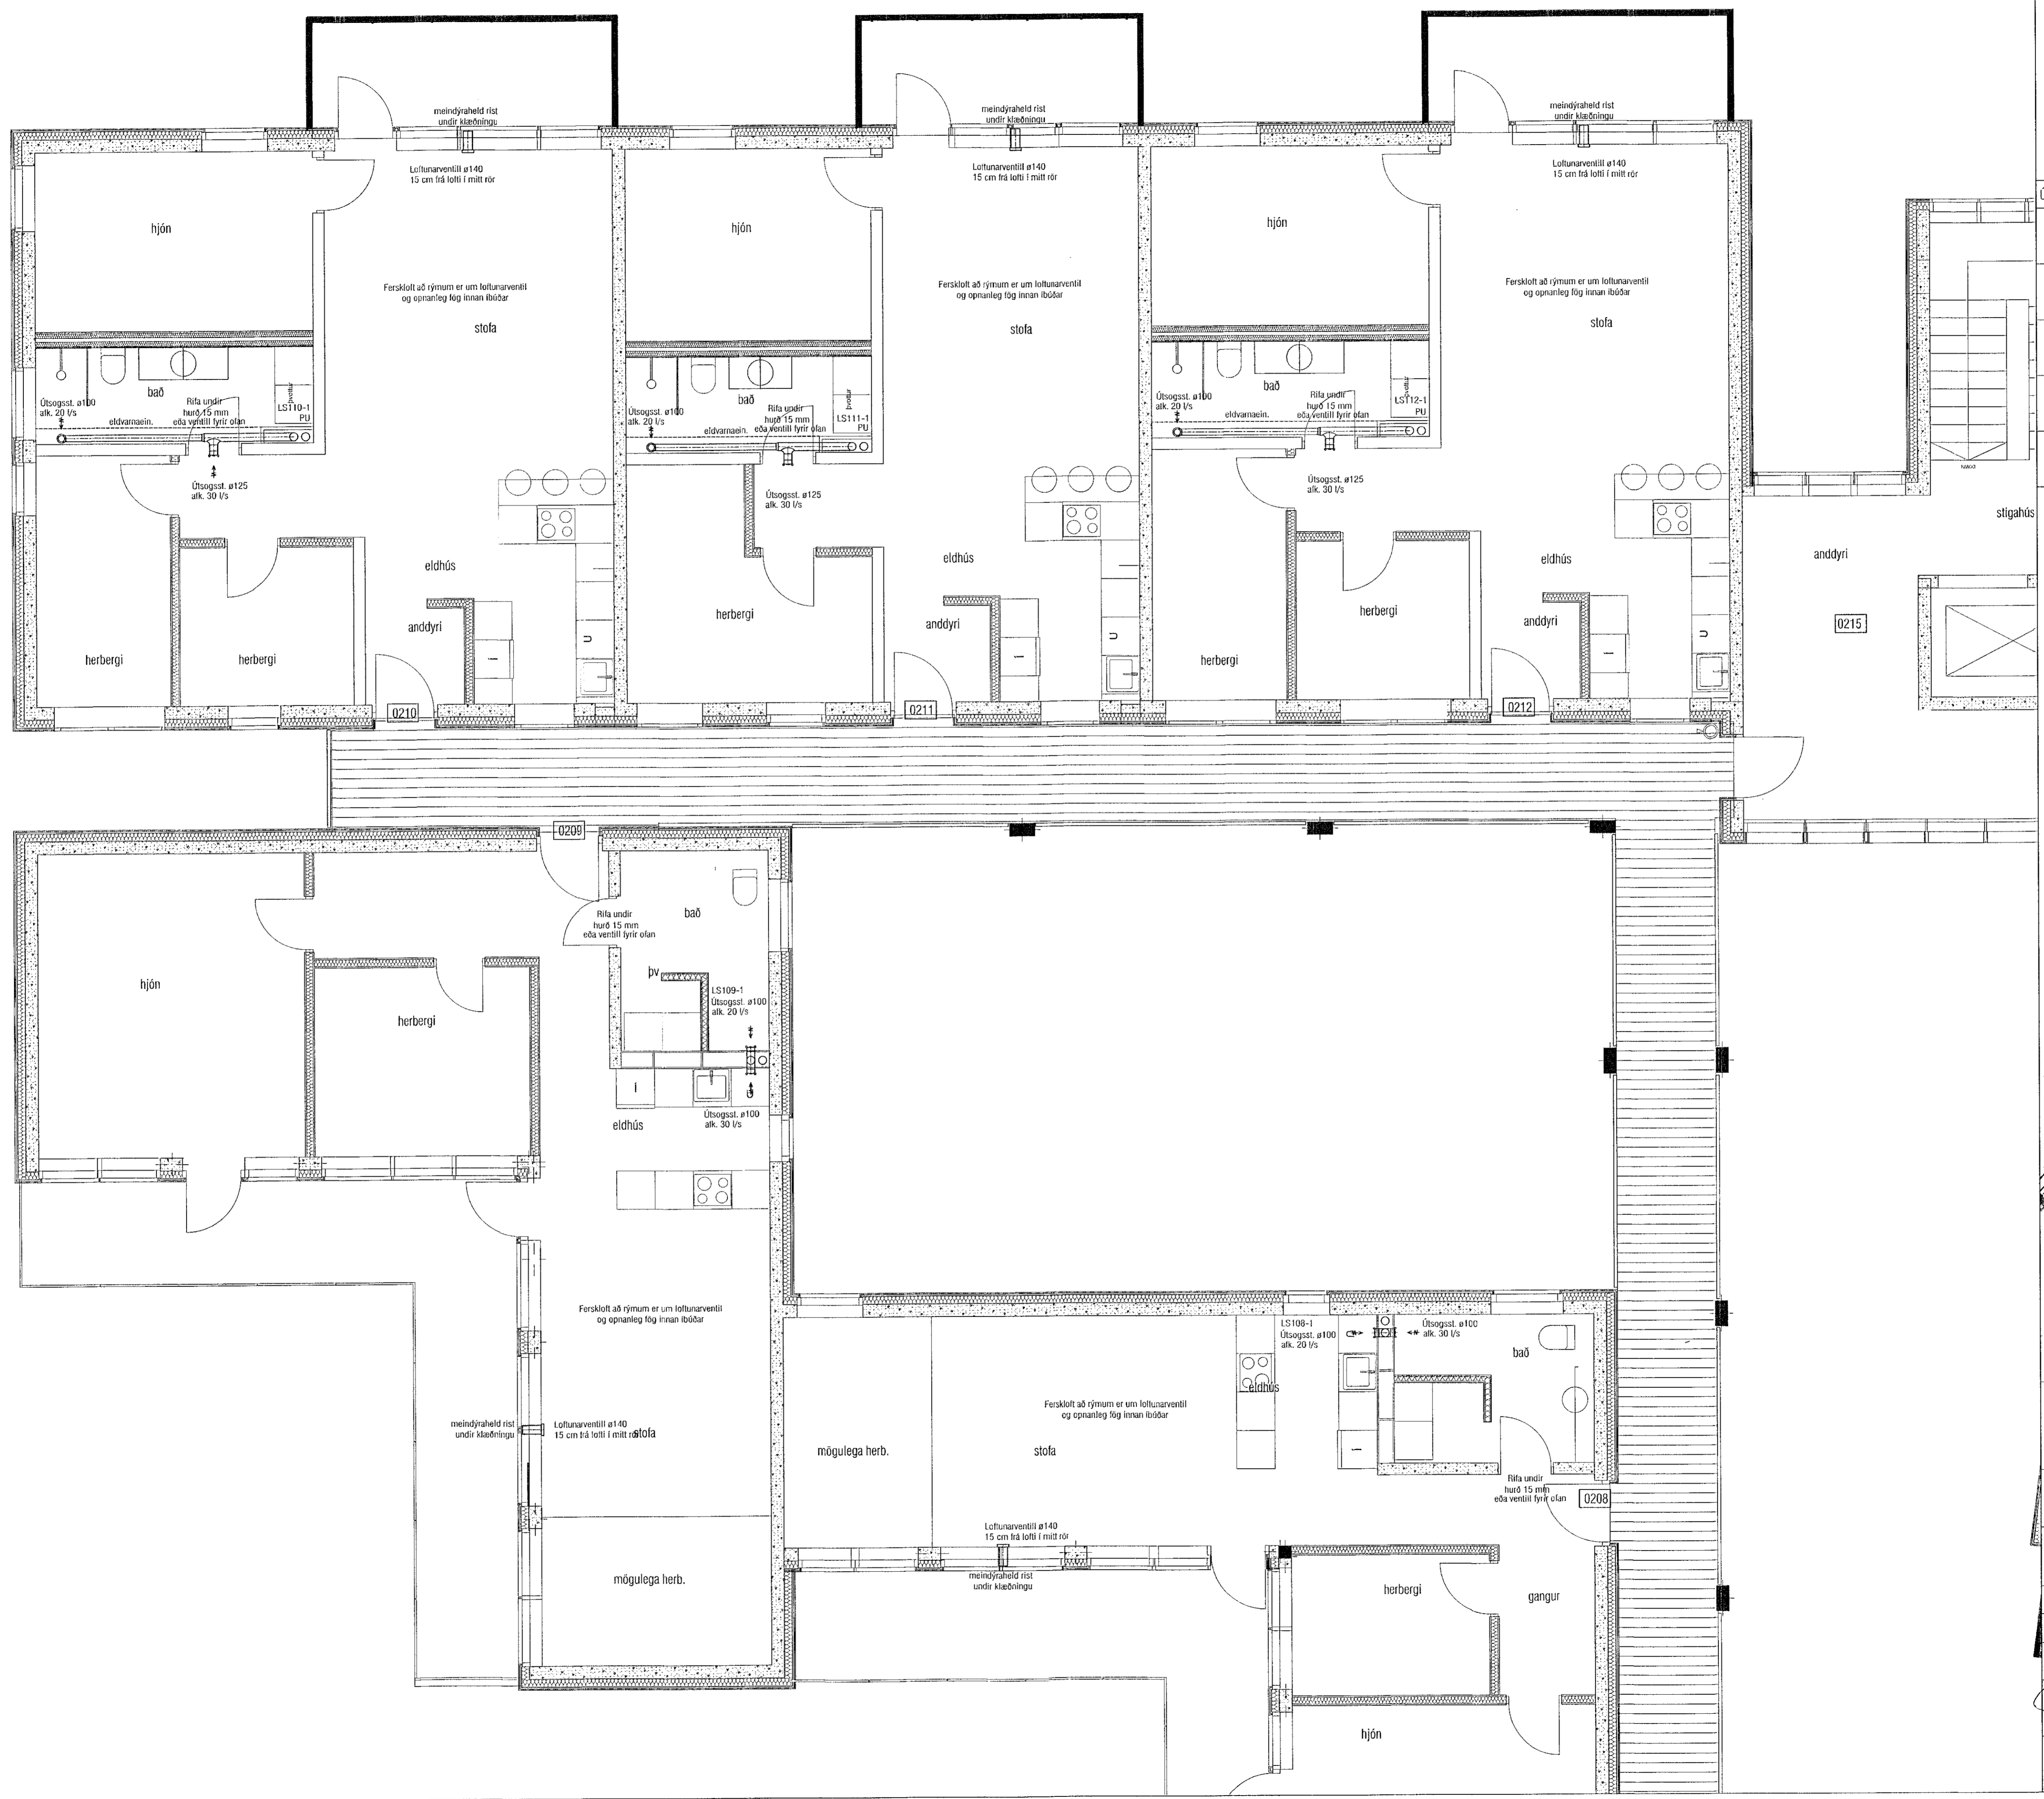


Samþykkt þann
 08. des. 2022
 Íh. byggingarfulltrúans í Hafnarfirði
 Róbert A. Róbertsson

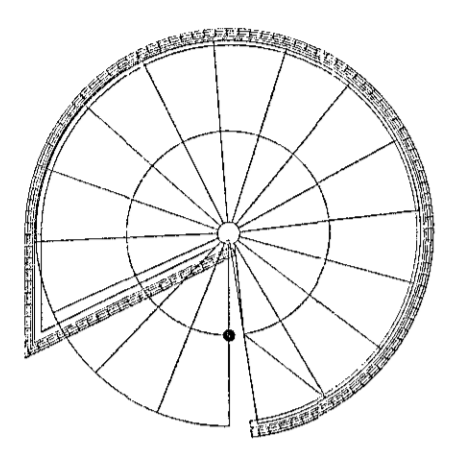

Útgáfa	Lýsing	Dags.
-	-	-
-	-	-
-	-	-
-	-	-

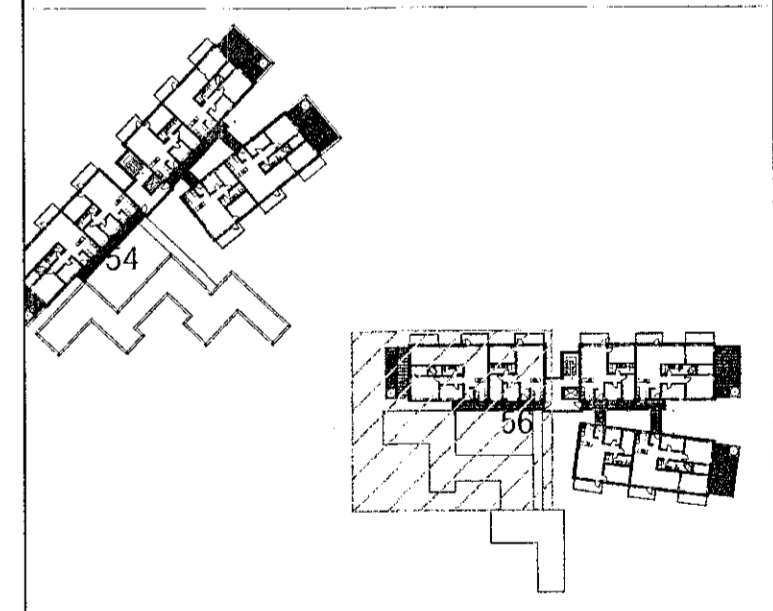

LYKILMYND 1:1250

VEKTOR
 - hönnun og ráðgjöf -
 Síðumíla 3, 108 Rvk, s: 554-6650 / 897-5363

Áshamar 56, Hafnarfjörður

Lagnir-loftþræsing
 Grunnmynd 2.hæð III

Stærð	SH/PEK	Teknað	MMA	Telín. nr.
Dagsetning	01.09.2022	Mkv.	1:50	L-407-2

Sigurbur Halsteinsson kt. 030859-7749
 Bygginguleitni/teikningar
 Netfang: sigurdur@vektor.is

Samþykkt þann:
 Samþykkt af fulltrúum / samþæmingarhöfudum: