
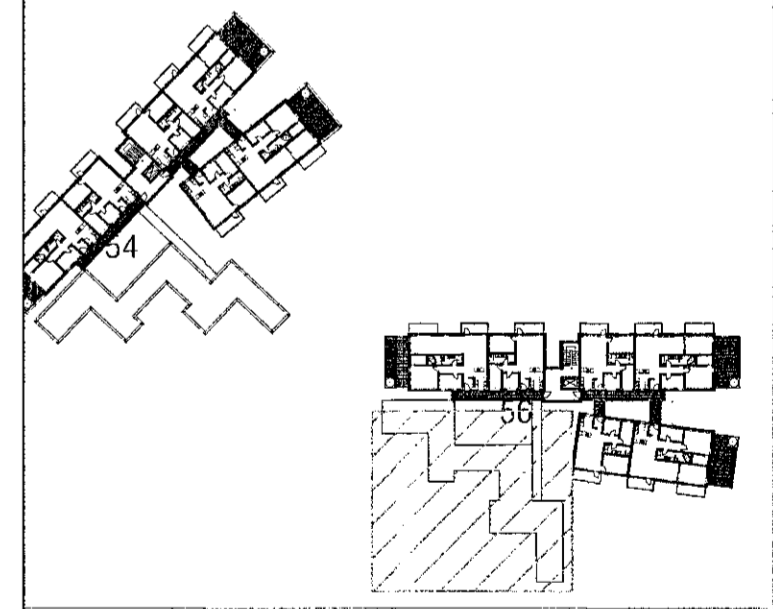


Samþykkt þann  
**08. des. 2022**  
 Íh. Byggingarfulltrúars í Hafnarfirði  
 Róbert A. Róbertsson

Útgáfa	Lýsing	Dags.
-		
-		
-		
-		

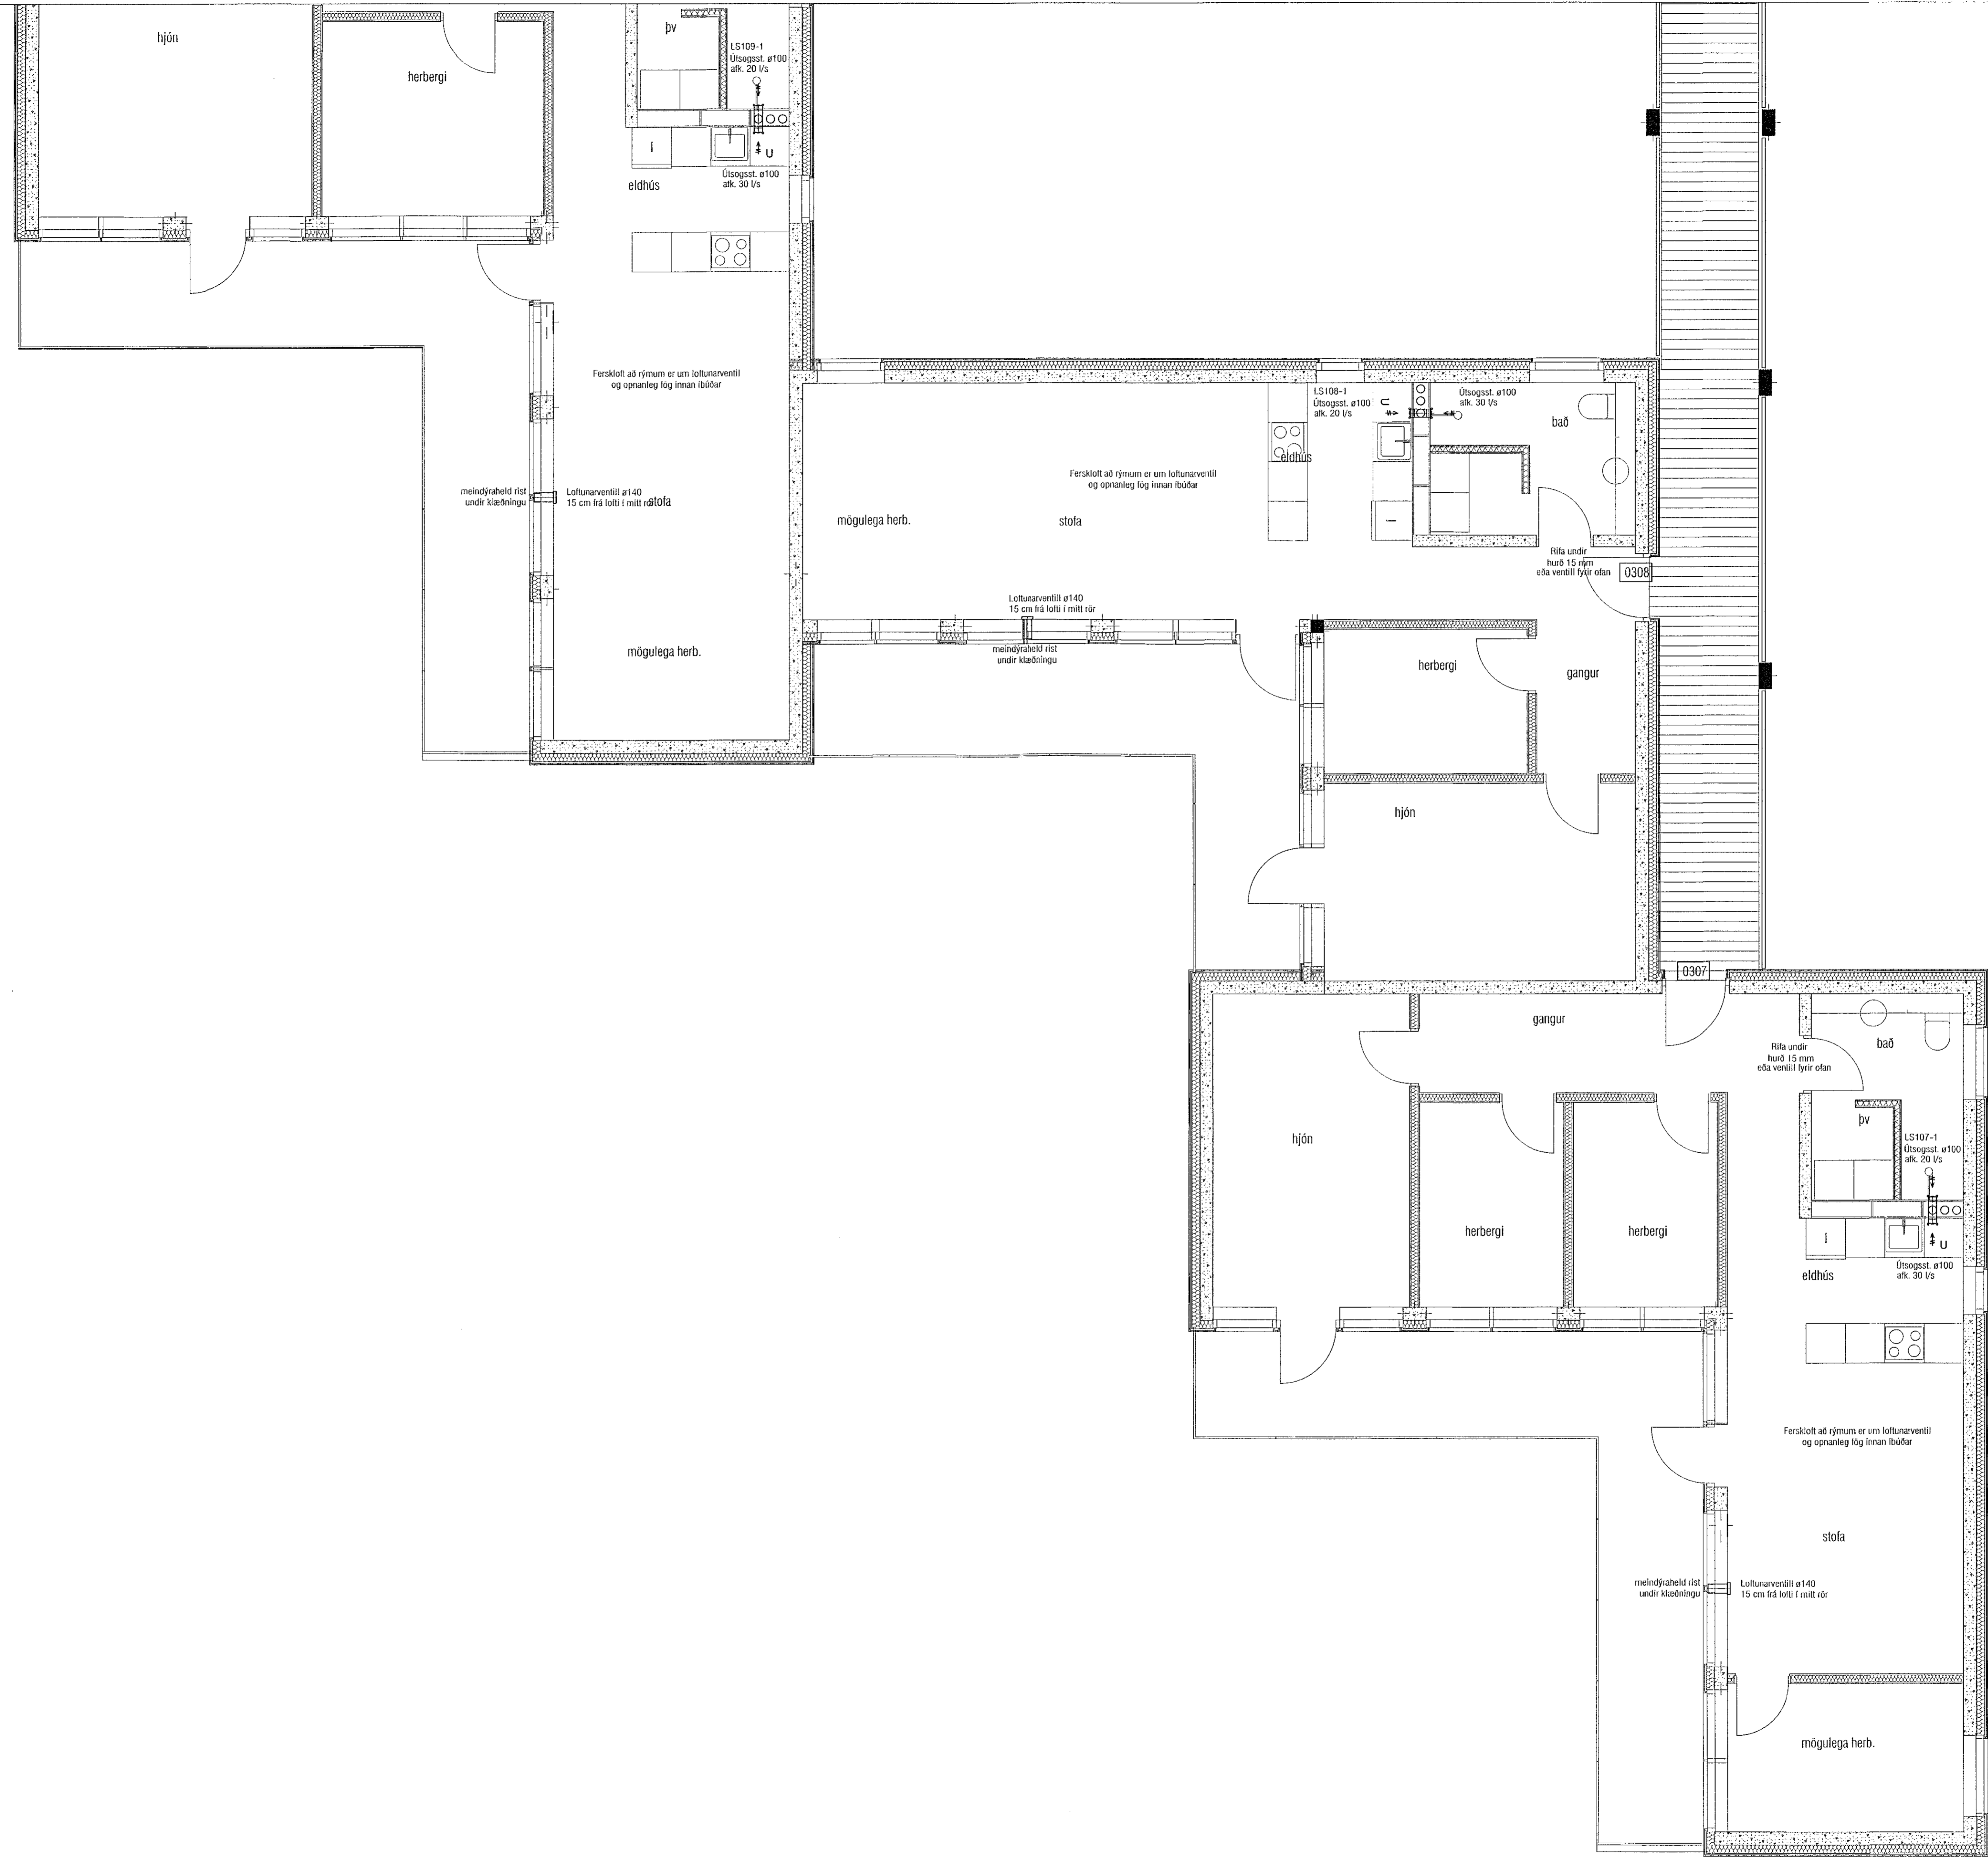

LYKILMYND 1:1250

**VEKTOR**  
 - hönnun og ráðgjöf -  
 Síðumúla 3, 108 Rvk, s: 554-6650 / 897-5363

Áshamar 56, Hafnarfjörður

Lagnir -loftrásing  
 Grunnmynd 3.hæð II

Flaturáð	SH/EPK	Teknað	MMA	Tökn. nr.
Dagsetning	01.09.2022	Miv.	1:50	L-409-3

Sigurður Halsteinsson hl. 090659-7749  
 Byggingarfulltrúars í Hafnarfirði  
 sigurdur@vektor.is

Samþykkt af fulltrúum / samráðgjöfsmönnum: