
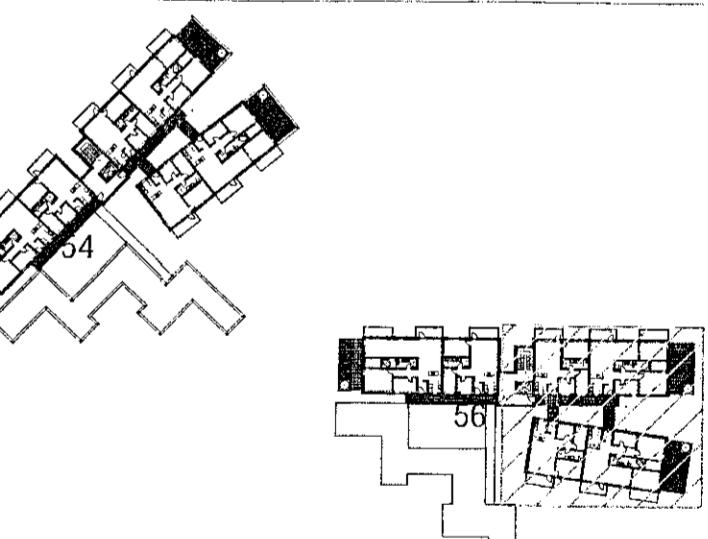


ATH! Þar sem lagnir fara í gegnum brunahólfandi veggi eða plötur skal koma brunabéttинг, á fallstamma skal setja eldvarnarkraga eða eldvarnarborða á plötuskilum.

Um frágang lagnastokka er vísað til séruppdrátta aðalhönnuðar.

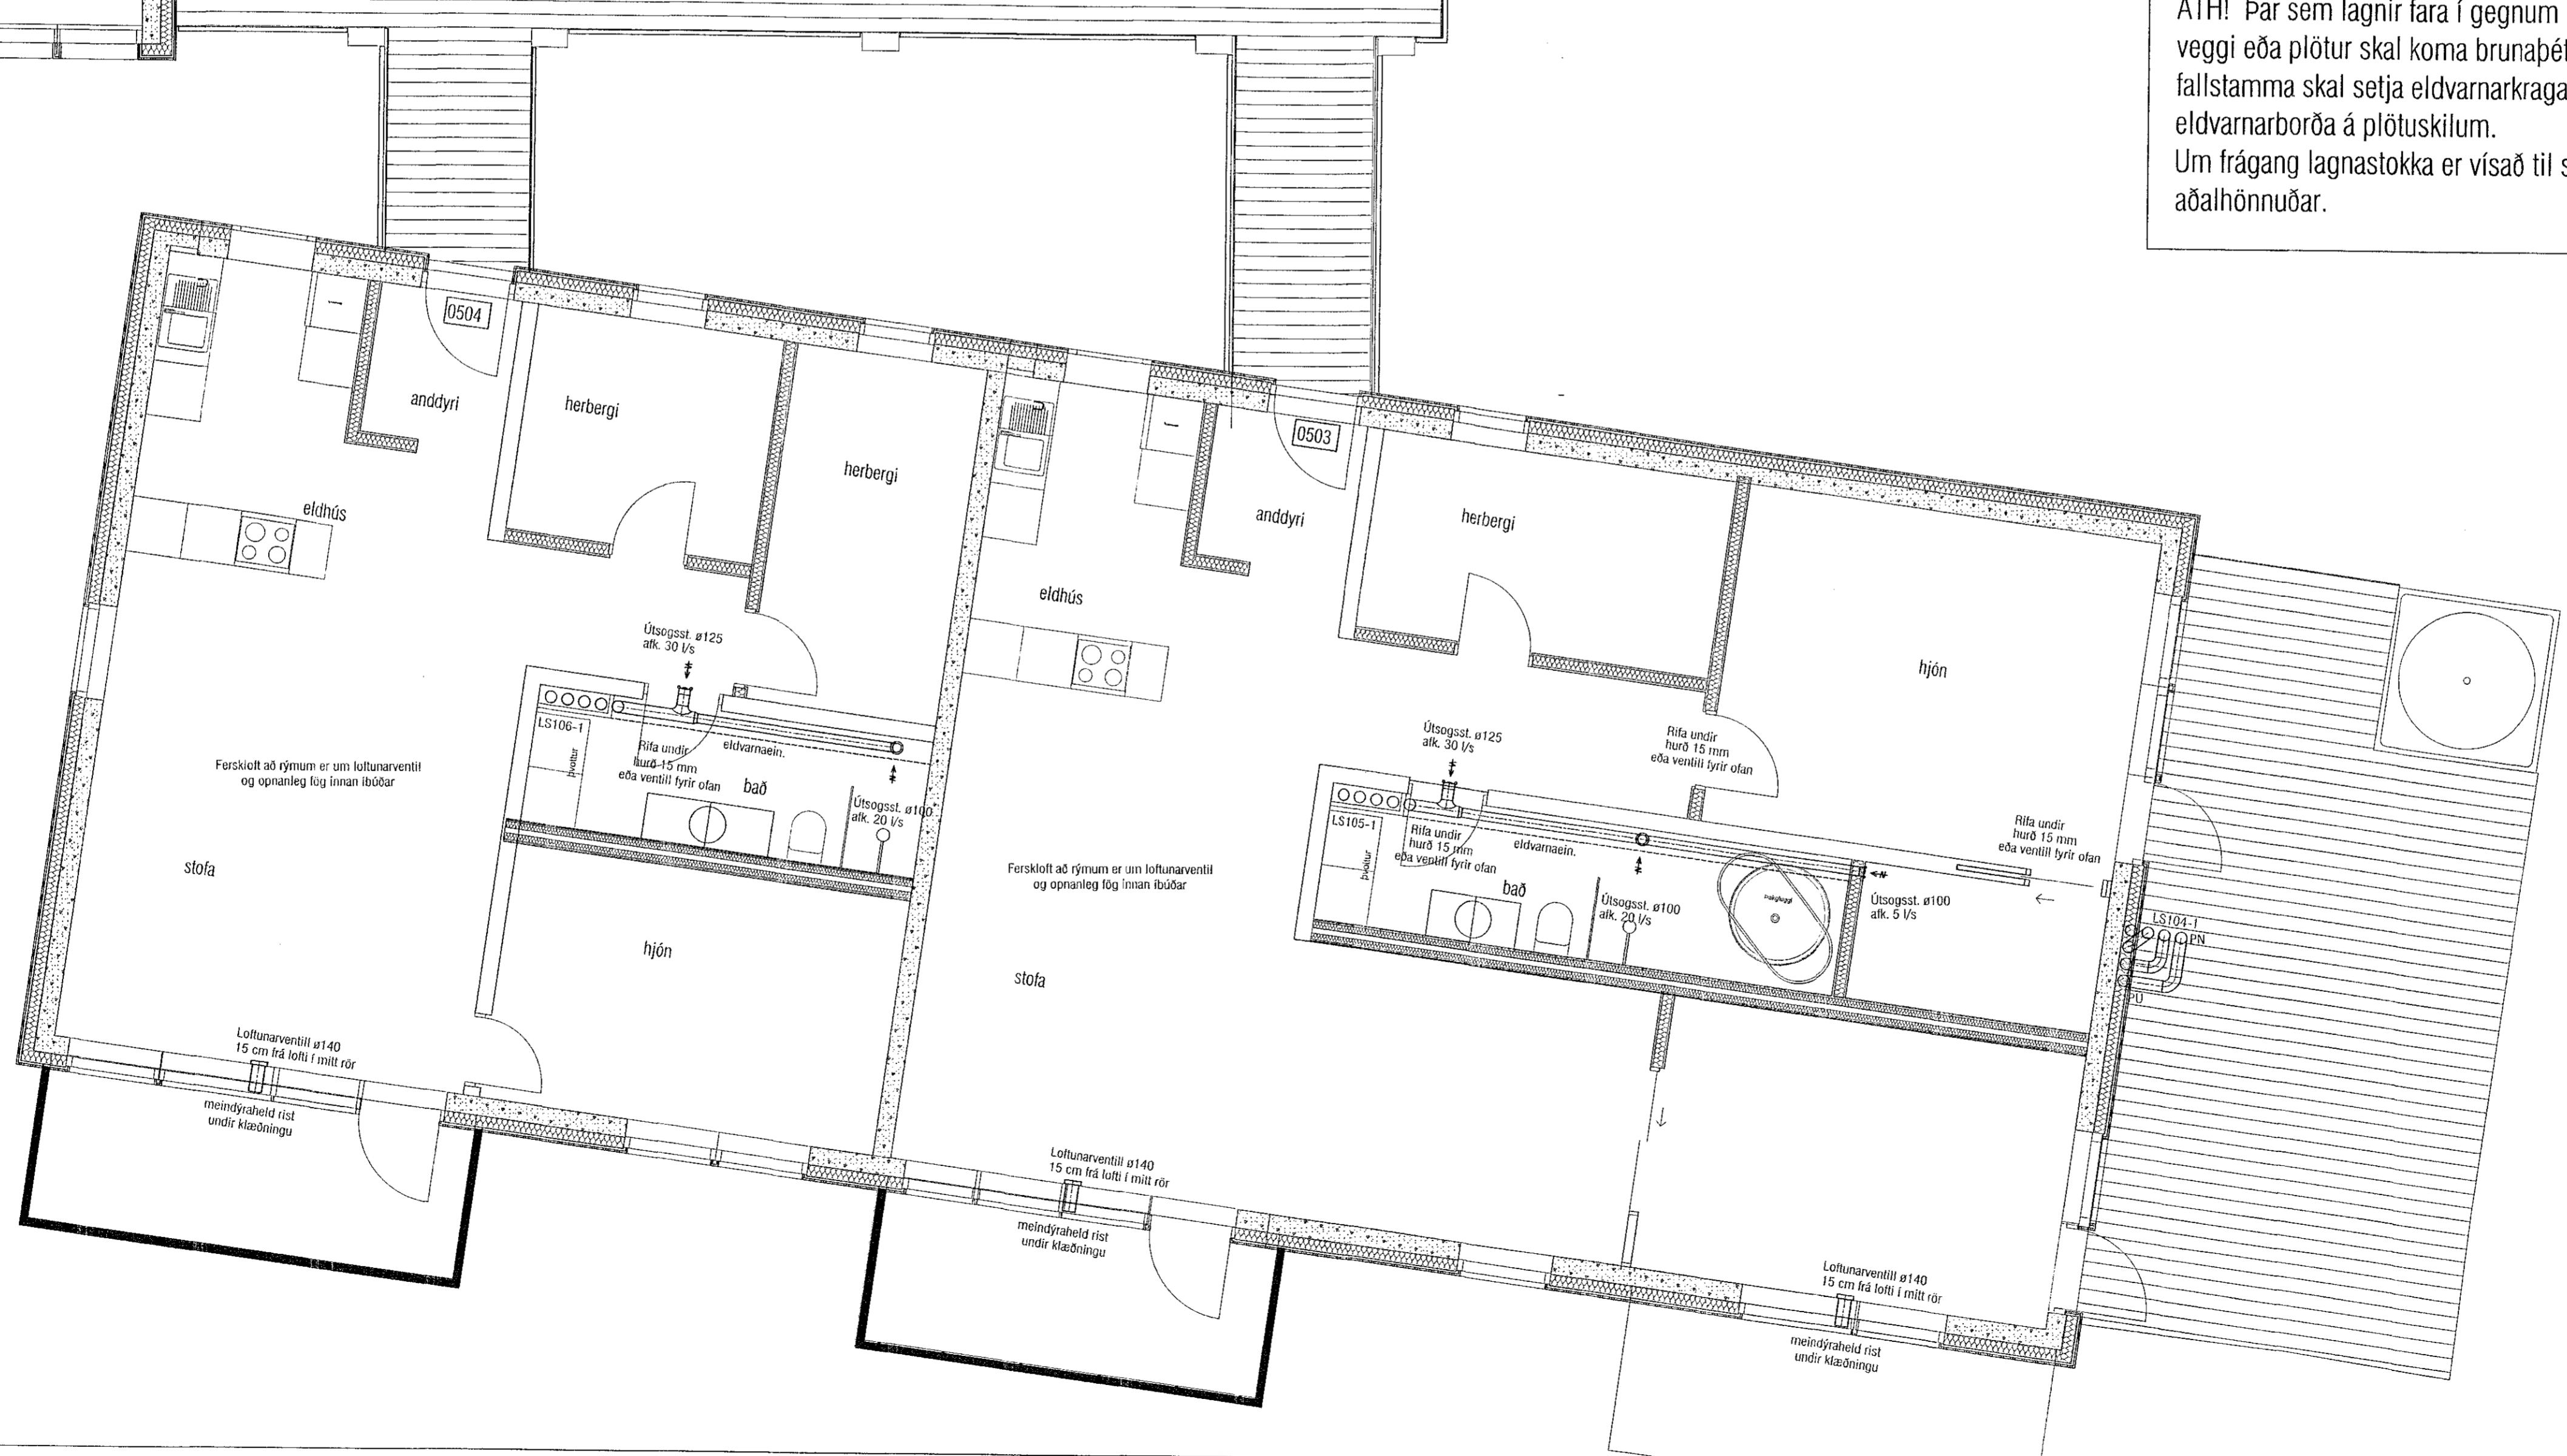

LYKILMYND 1:1250

VEKTOR

- hönnun og ráðgjöf -

Áshamar 56 Hafnarfjörður

Lagnir -loftræsing

| Teiknað | Teiknað | Teikn. nr. |
|-------------------------------------|---------|------------|
| SH/EþK | MMA | |
| Setning | Mkv. | |
| 01.09.2022 | 1:50 | |
| Jórdur Hafsteinsson kt. 030859-7749 | | L-414-5 |

þinggatækni fræðingur
stfang: sigurdur@vektor.is



þykkt aðalhönnuðar / samræmingarhönnuðar:

Blaðst. A1