




Samþykkt þann
08. des. 2022
fr. byggingarfulltrúans í Hafnarfirði
Róbert A. Róbertsson

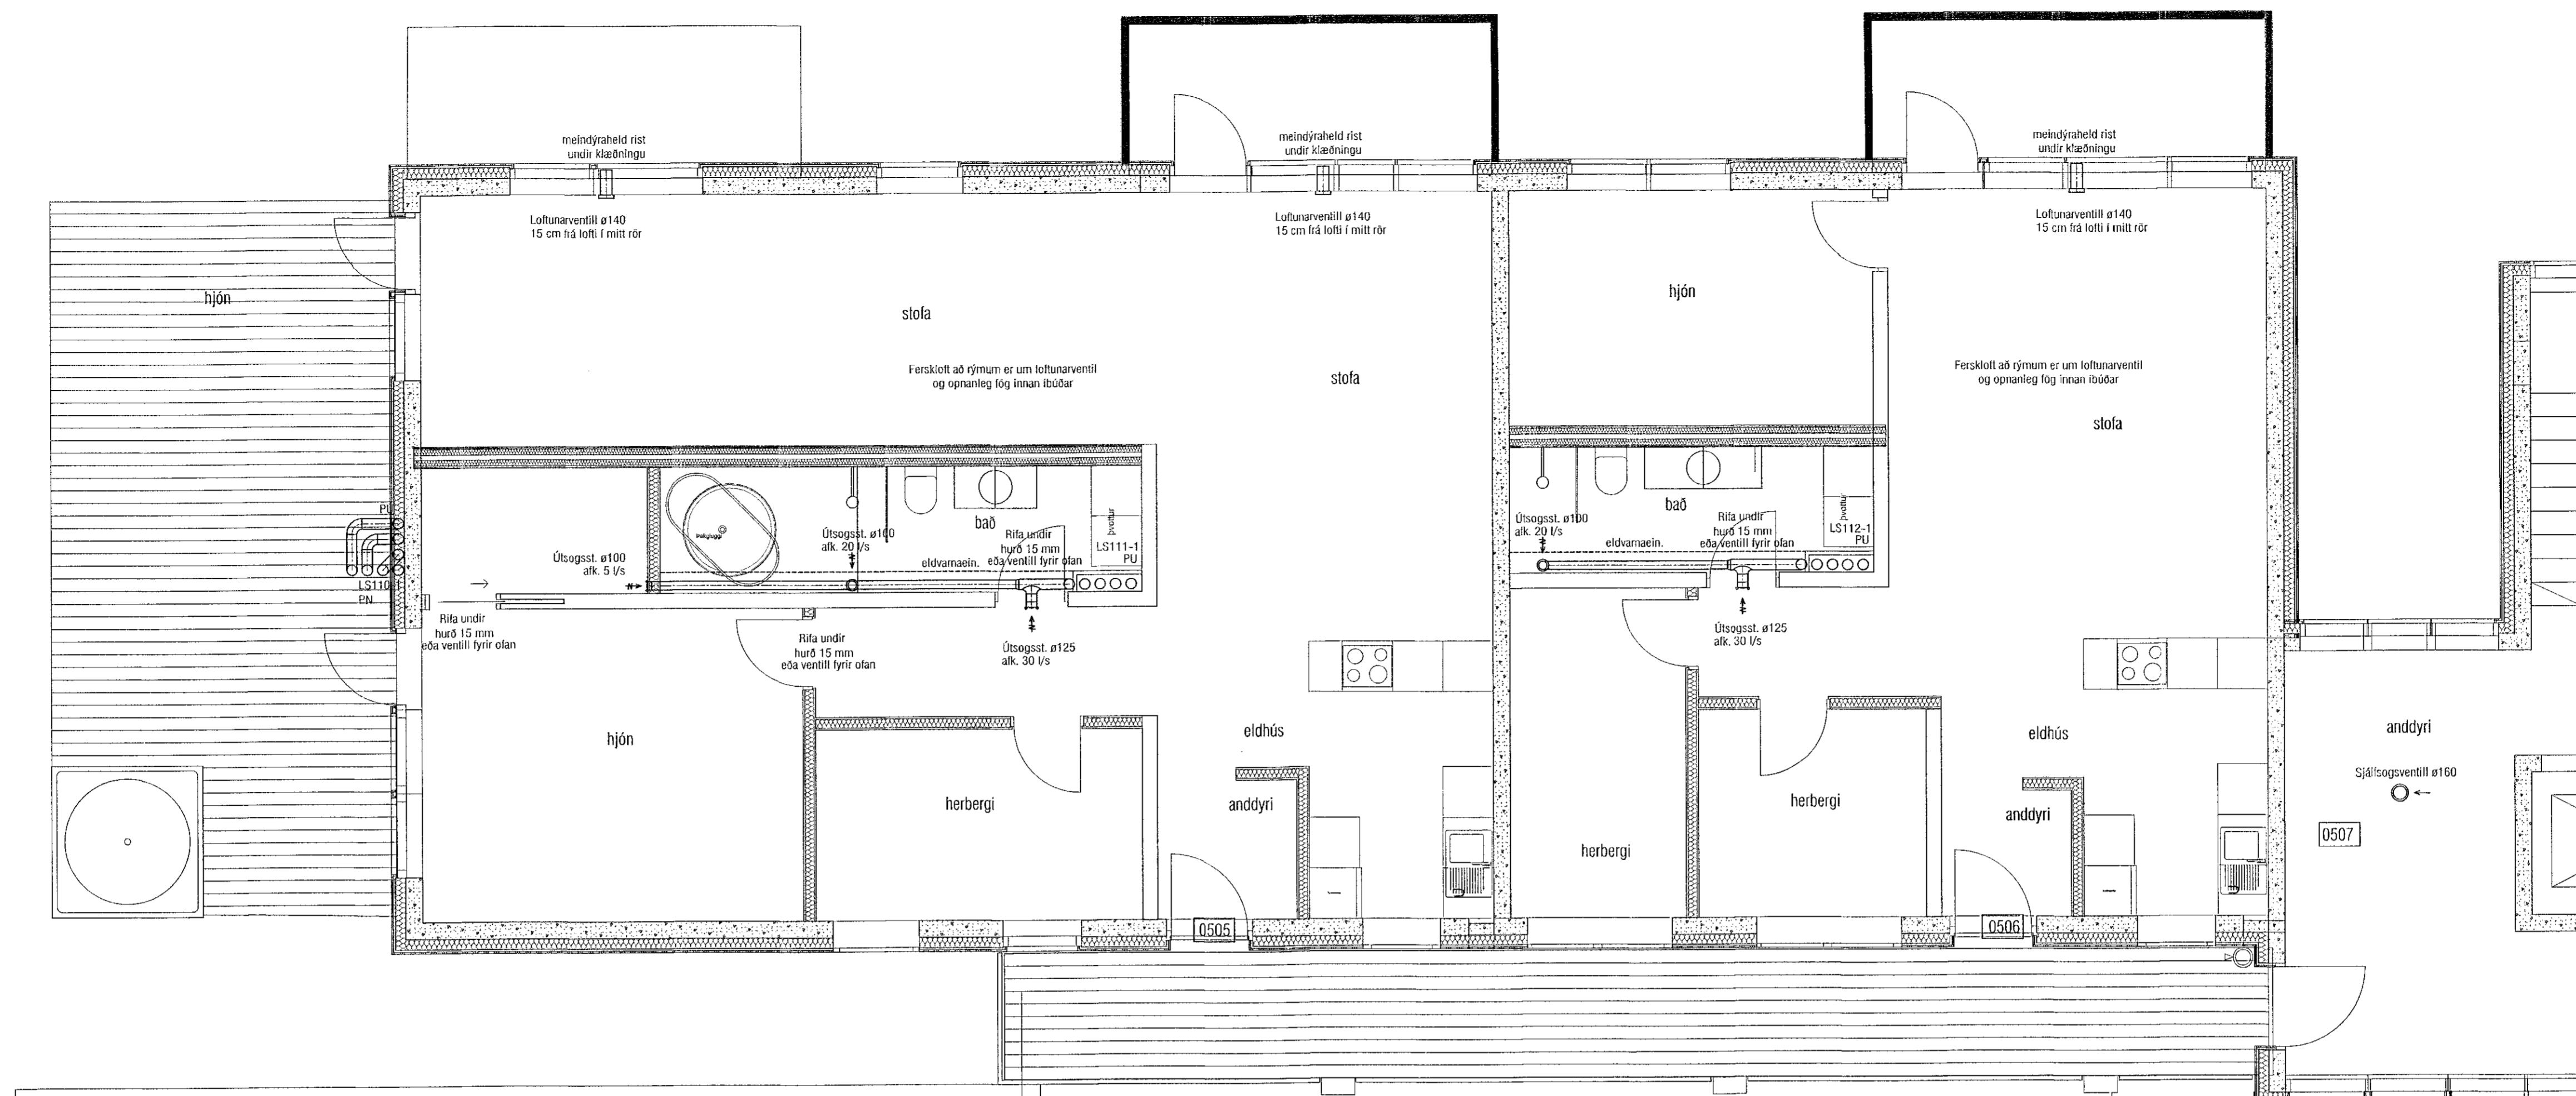


Útgáfa	Lýsing	Dags.
-		
-		
-		
-		

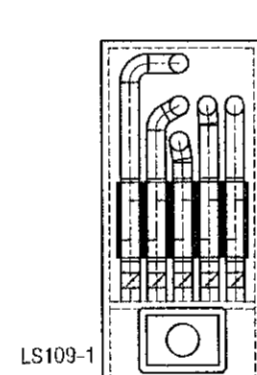

LS109-1
Pálfríski
Aflikt: 200 U/s við 100 Pa
Safirassi 2400x1100x500 einangraður að innan
með 50 mm hljóðdæmingsgrátt stálakapólar.
AKUDEC Hljóðdæmingsgrátt L=500, á hvent rör.

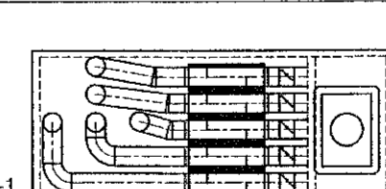

LS108-1
Pálfríski
Aflikt: 200 U/s við 100 Pa
Safirassi 2400x1100x500 einangraður að innan
með 50 mm hljóðdæmingsgrátt stálakapólar.
AKUDEC Hljóðdæmingsgrátt L=500, á hvent rör.

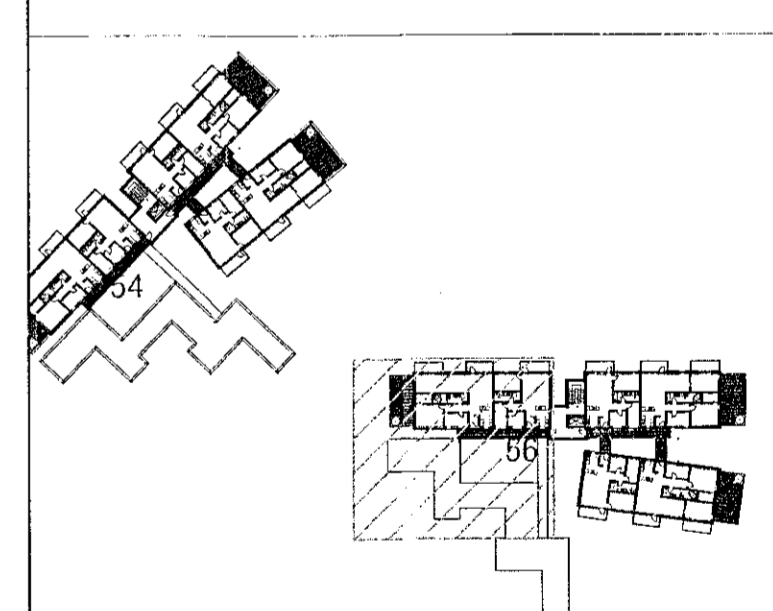

LYKILMYND 1:1250

VEKTOR
- hönnun og ráðgjöf -
Síðumúla 3, 108 Rvk, s: 554-6650 / 897-5363

Áshamar 56, Hafnarfjörður

Lagnir -loftþræsing
Grunnmynd 5.hæð I

Hamnað	SH/EHK	Teknað	MIMA	Telín. nr.
Dagsetning	01.09.2022	Mör.	1:50	L-416-5

Sigurður Halsteinnsson kt. 030659-7749
Byggingafræðingur
Netfang: sigurdur@vektor.is
Samþykkt hönnuð
Samþykkt aðalhönnuð / samræmingahönnuð:
BláSt. A1