


Útgáfa	Lýsing	Dags.
-		
-		
-		
-		

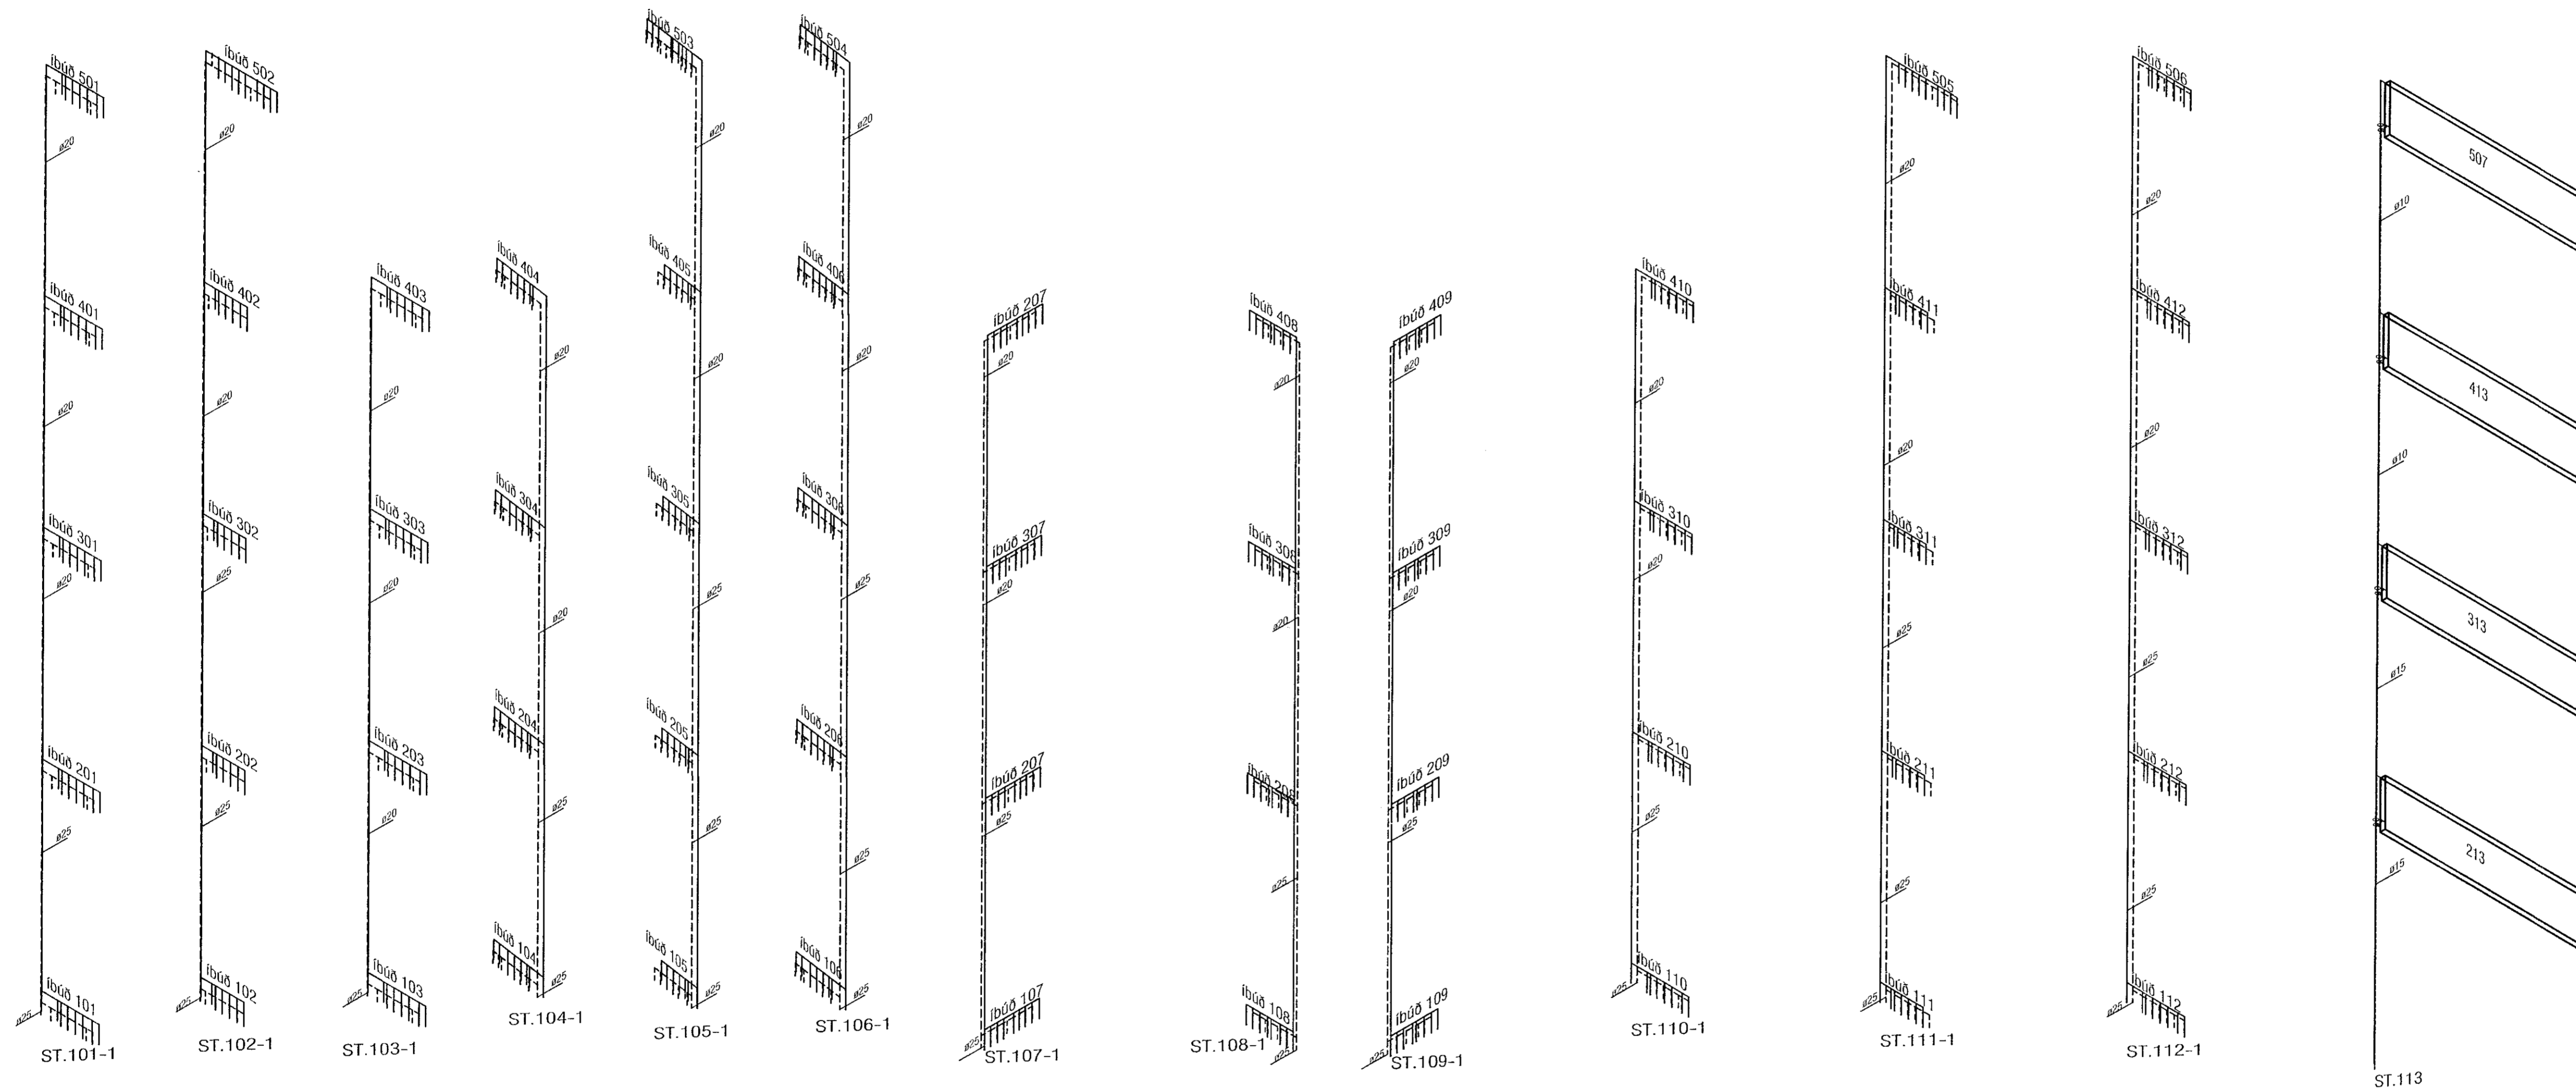

**VEKTOR**  
 - hönnun og ráðgjöf -  
 Síumúla 3, 108 Rvk, s: 554-6650 / 897-5383

Áshamar 56, Hafnarfjörður

Lagnir -hitalagnir  
 Rúmmyndir hæðir

Nafn	SHVEK	Teknað	MMA	Tekn. nr.
Dagsetning	05.09.2022	Mfs.	1:50	L-317
Sigurður Halsteinnsson kt. 090859-7749 Byggingaáætlunir Netfang: sigur@vektor.is Sampykkt bann				

Sampykkt bann / Samráðingarnúmer: