


Útgáta	Lýsing	Dags.
-		
-		
-		
-		

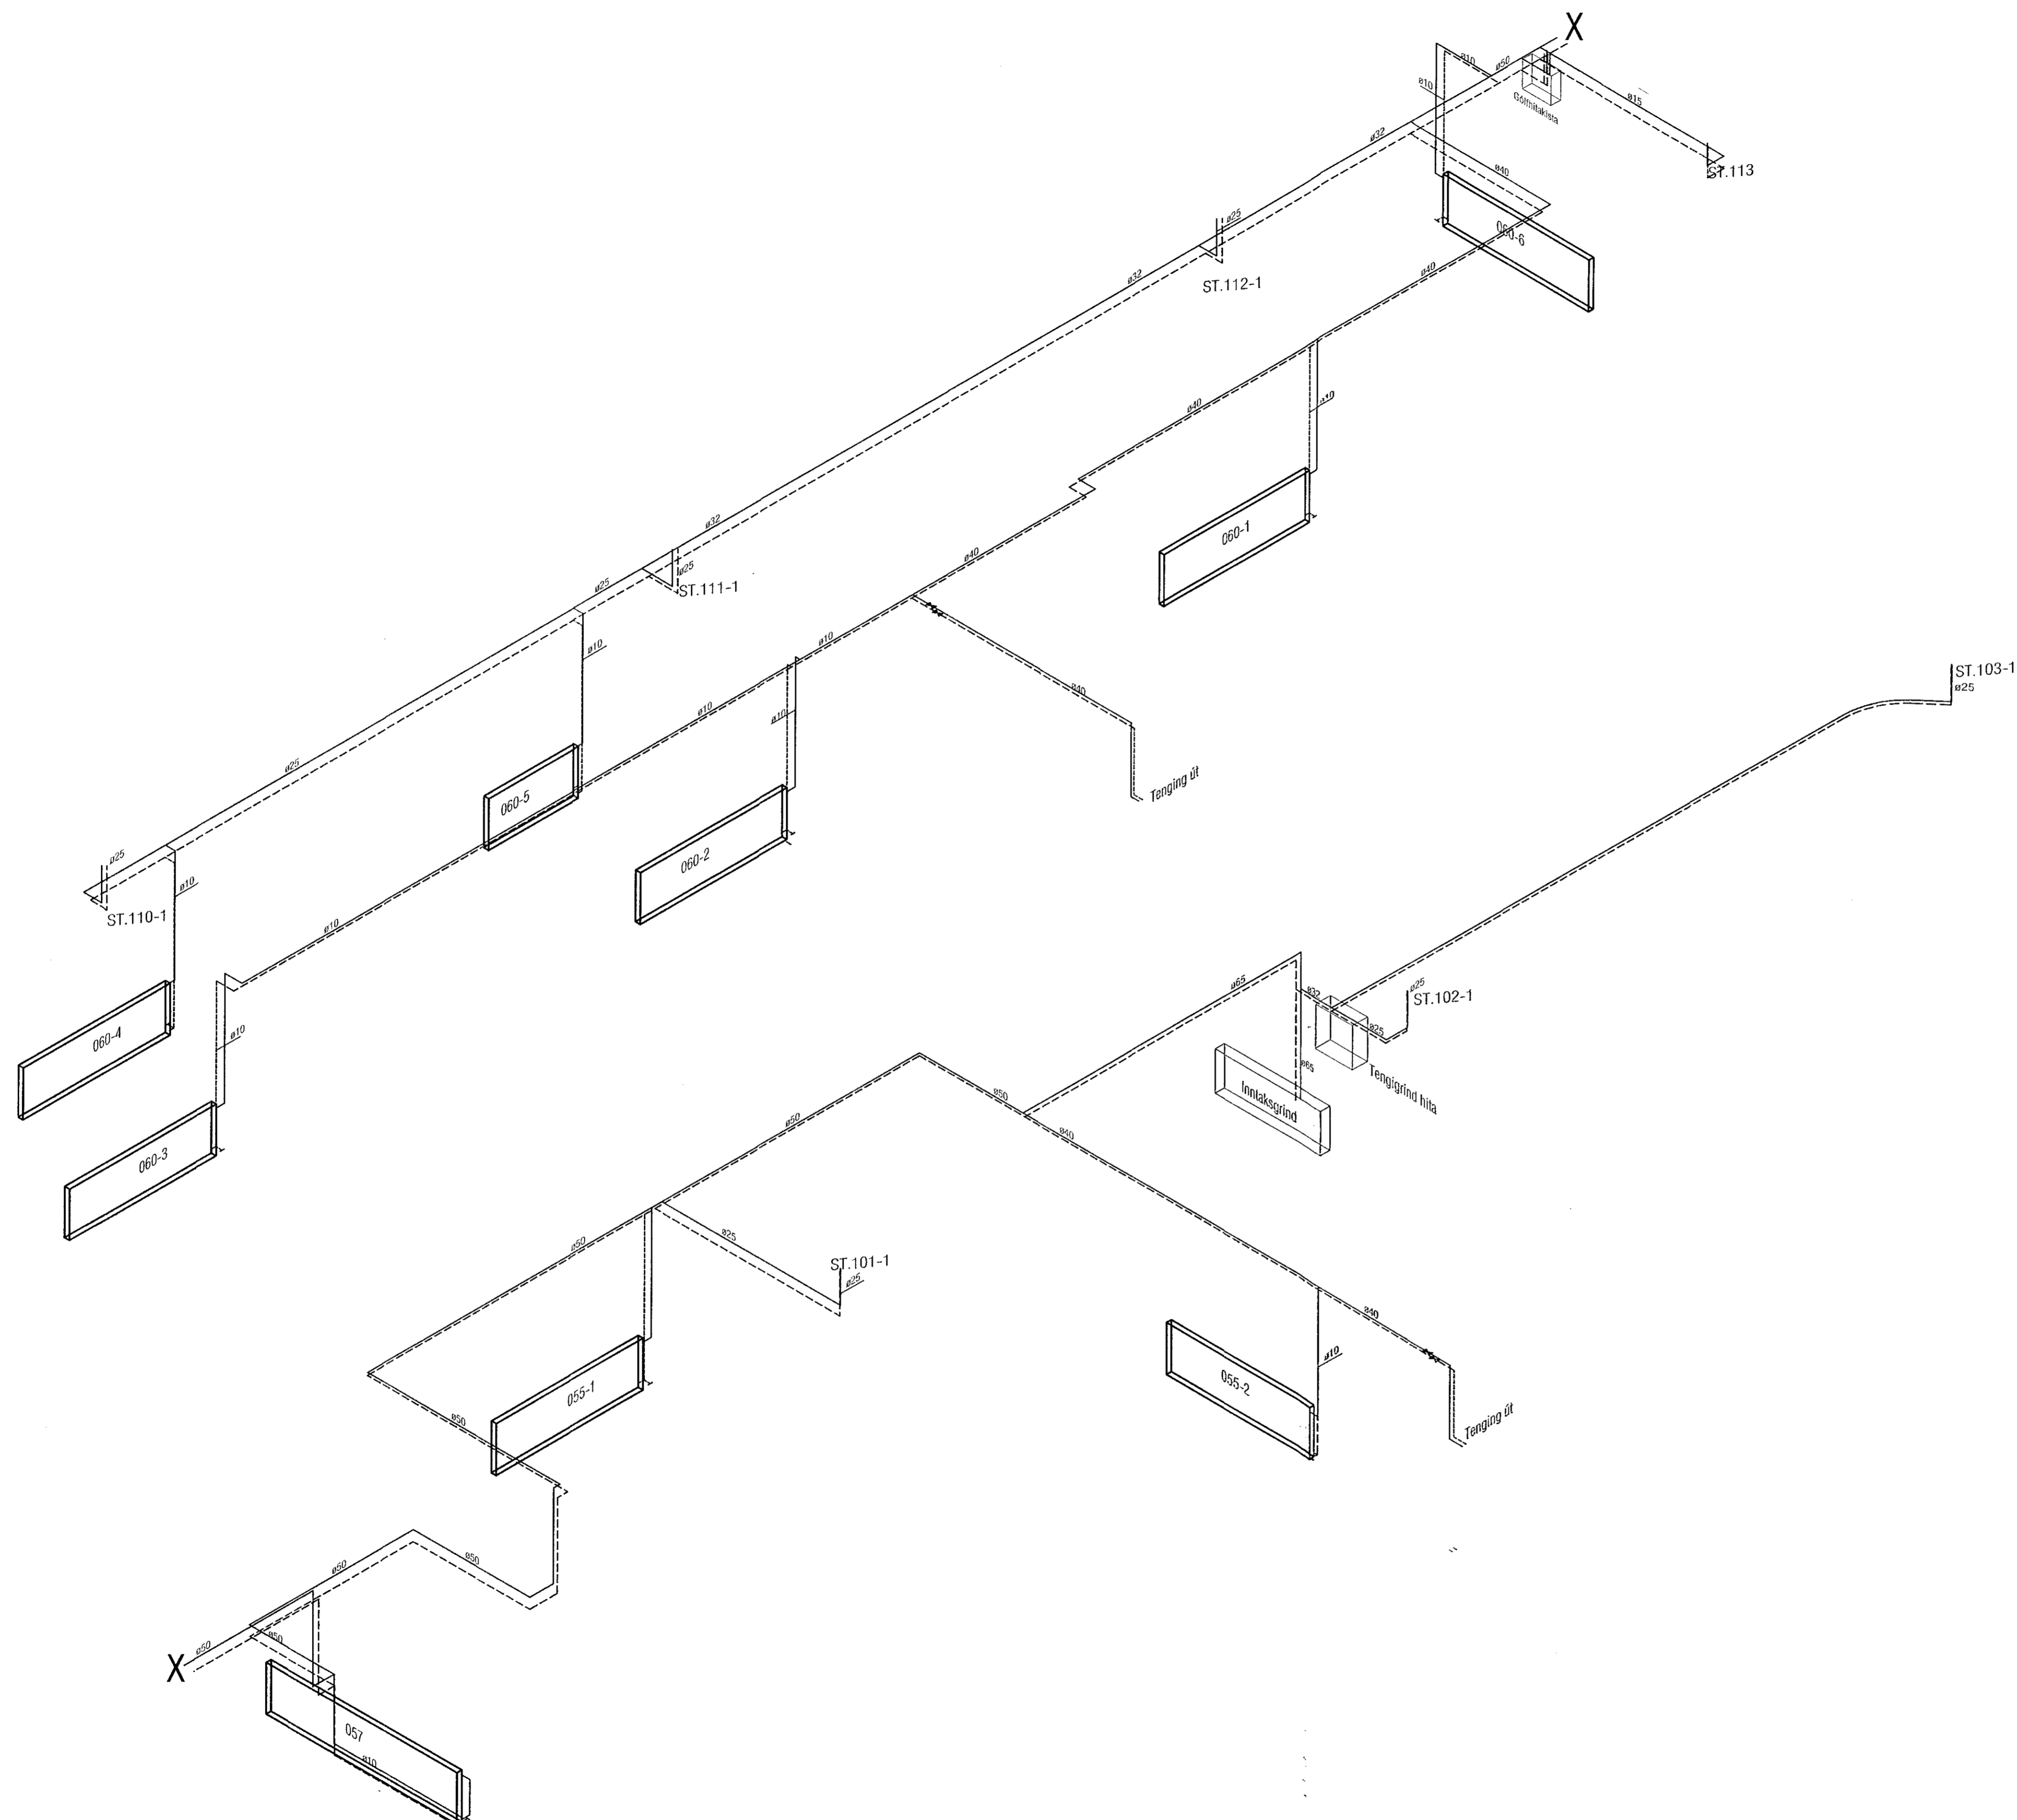

VEKTOR
 - hönnun og ráðgjöf -
 Síðumúla 3, 108 Rvk, s: 554-6650 / 897-5363

Áshamar 56, Hafnarfjörður

Lagnir -hitalagnir
 Rúmmyndir

Fléttuá SH/EPK	Teknað MMA	Tekn. nr.
Dagsetning 05.09.2022	Mev. 1:50	L-316

Sígarður Haldrupsson kt. 030859-7749
 Byggingaáætlunir
 Netfang: sigurd@vektor.is
 Sambýkt þann:

Sambýkt af fulltrúnaði / gæztaingarfélögnum: