
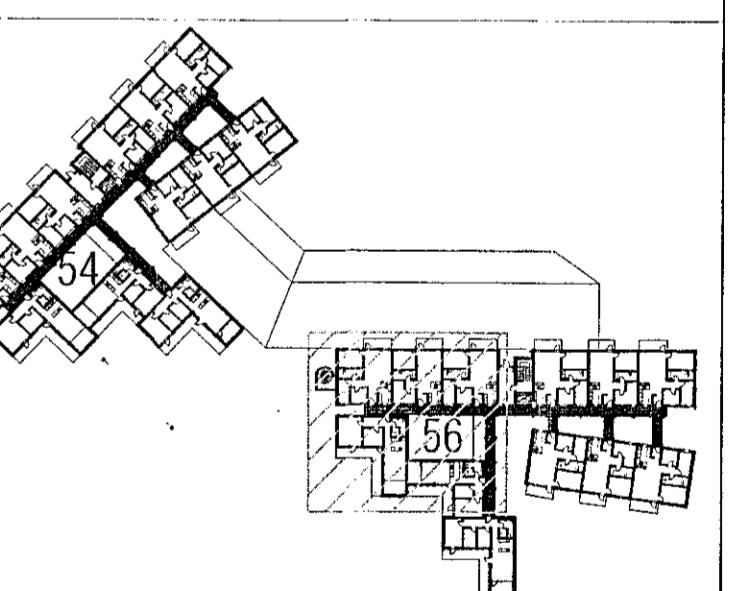


Útgáfa	Lýsing	Dags.
-	-	
-	-	
-	-	
-	-	

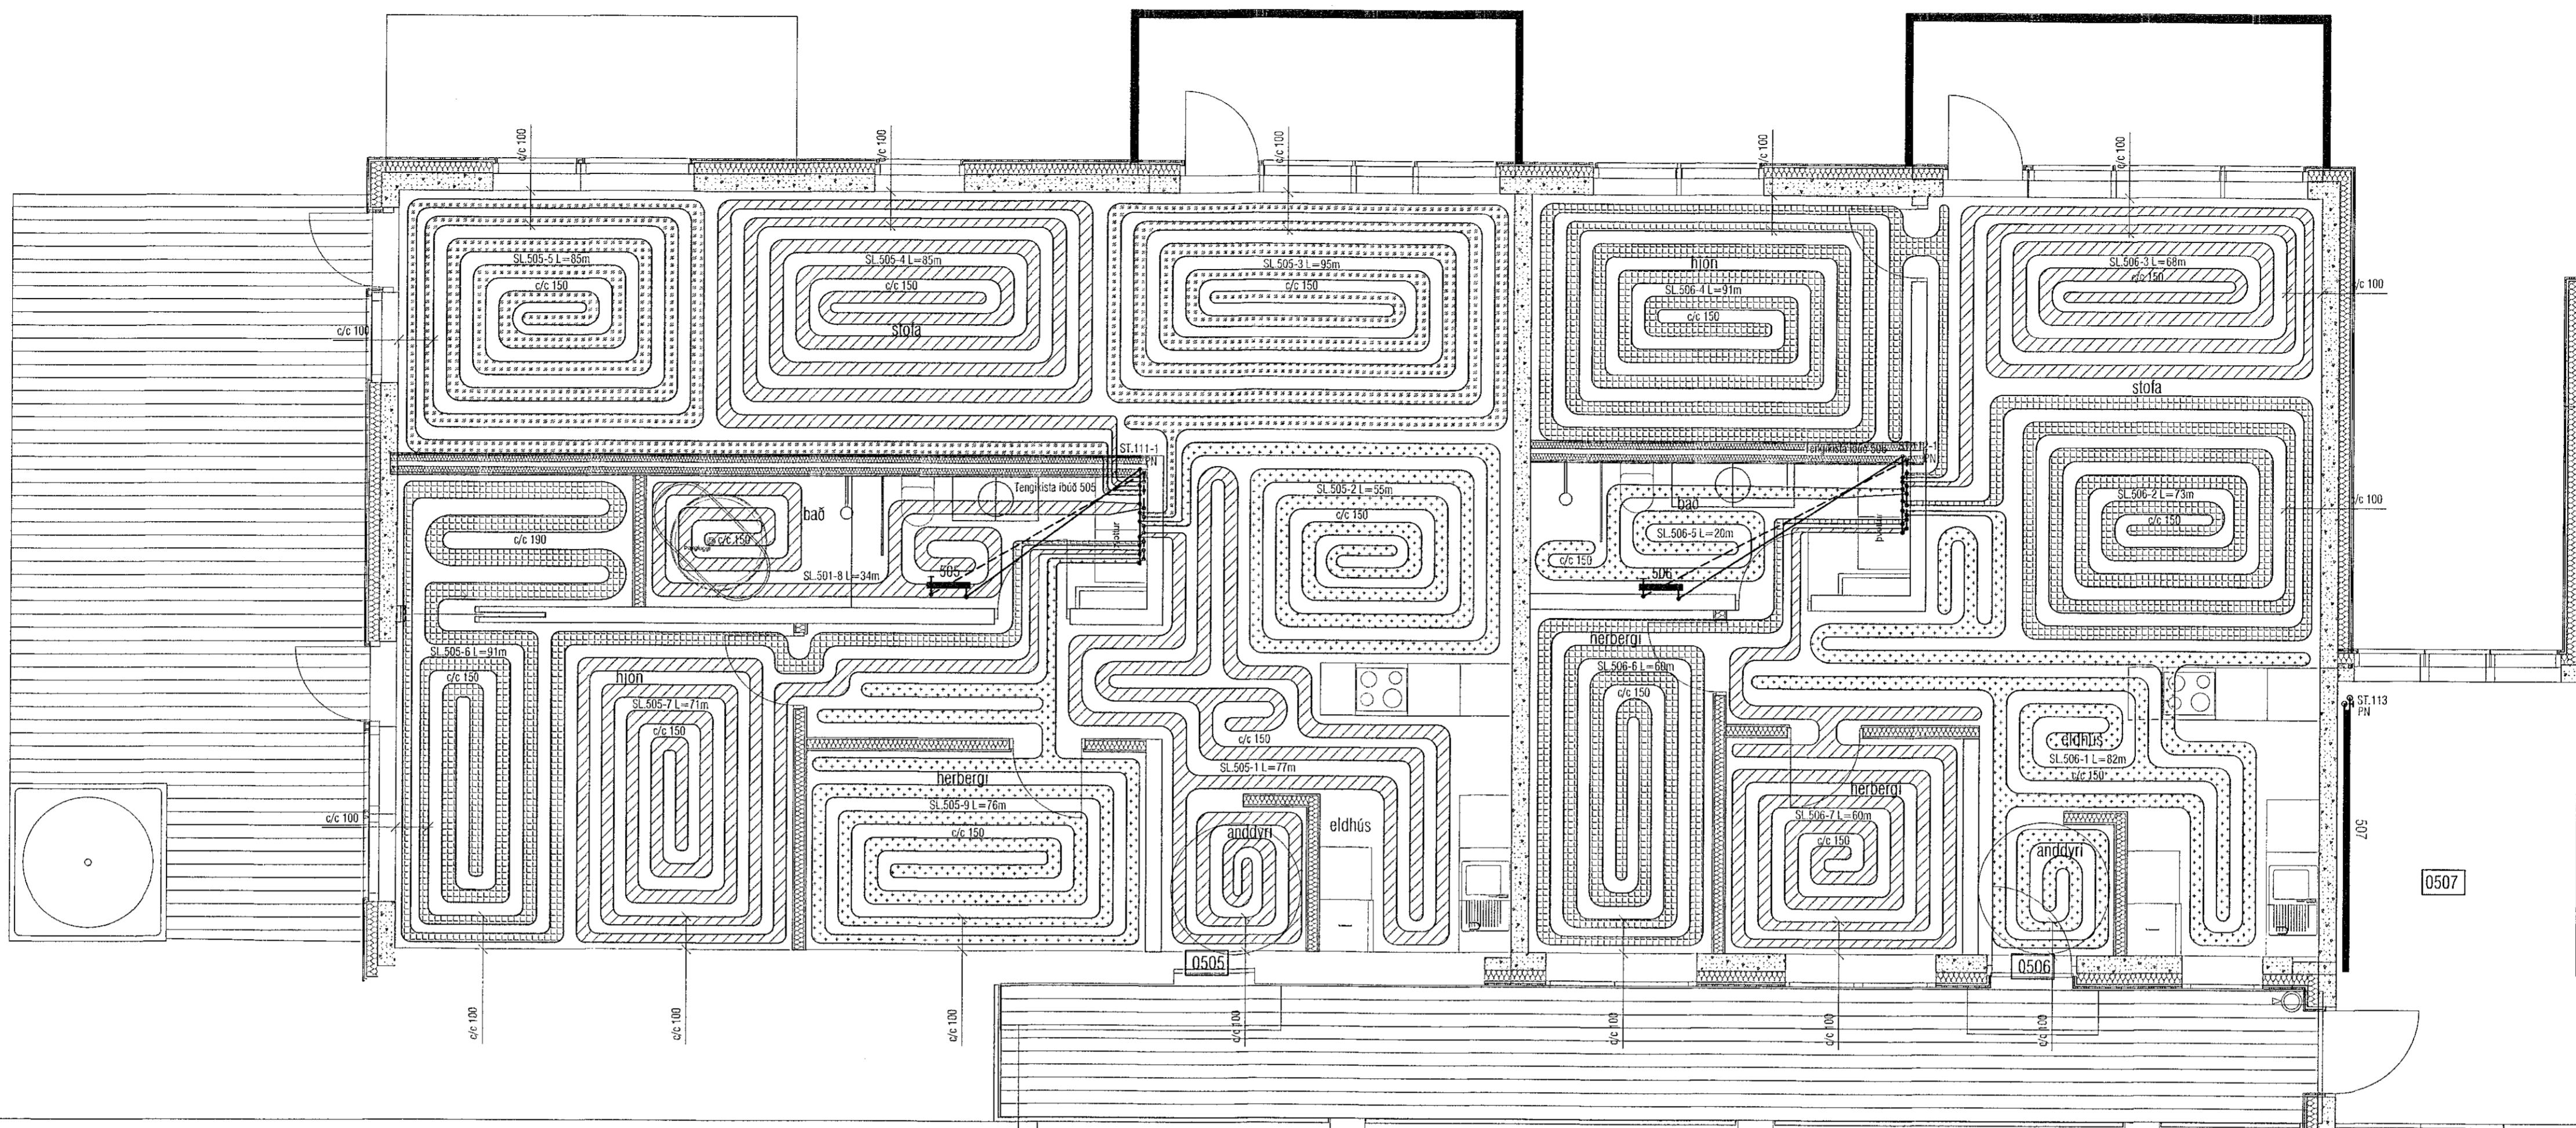

LYKILMYND 1:1250

**VEKTOR**  
- hönnun og ráðgjöt -  
Síðumála 3, 108 Rvk, s: 554-6650 / 897-5363

Áshamar 56, Hafnarfjörður

Lagnir -hitatalagnir  
Grunnmynd 5.hæð II

Hæð	SH/EBK	Tekur	MMA	Tel. nr.
Dagsetning	05.09.2022	Mkv.	1:50	L-315-5

Sigurður Halsteinsson kt. 030659-7749  
Byggingsdeildin/Tréðingur  
Netfang: sigurður@vektor.is

Sambýkt áður hönnuðar / samræmingar hönnuðar: