




Samþykkt þann  
 08. des. 2022  
 Íh. byggingarfulltrúna í Hafnarfirði  
 Róbert A. Róbertsson

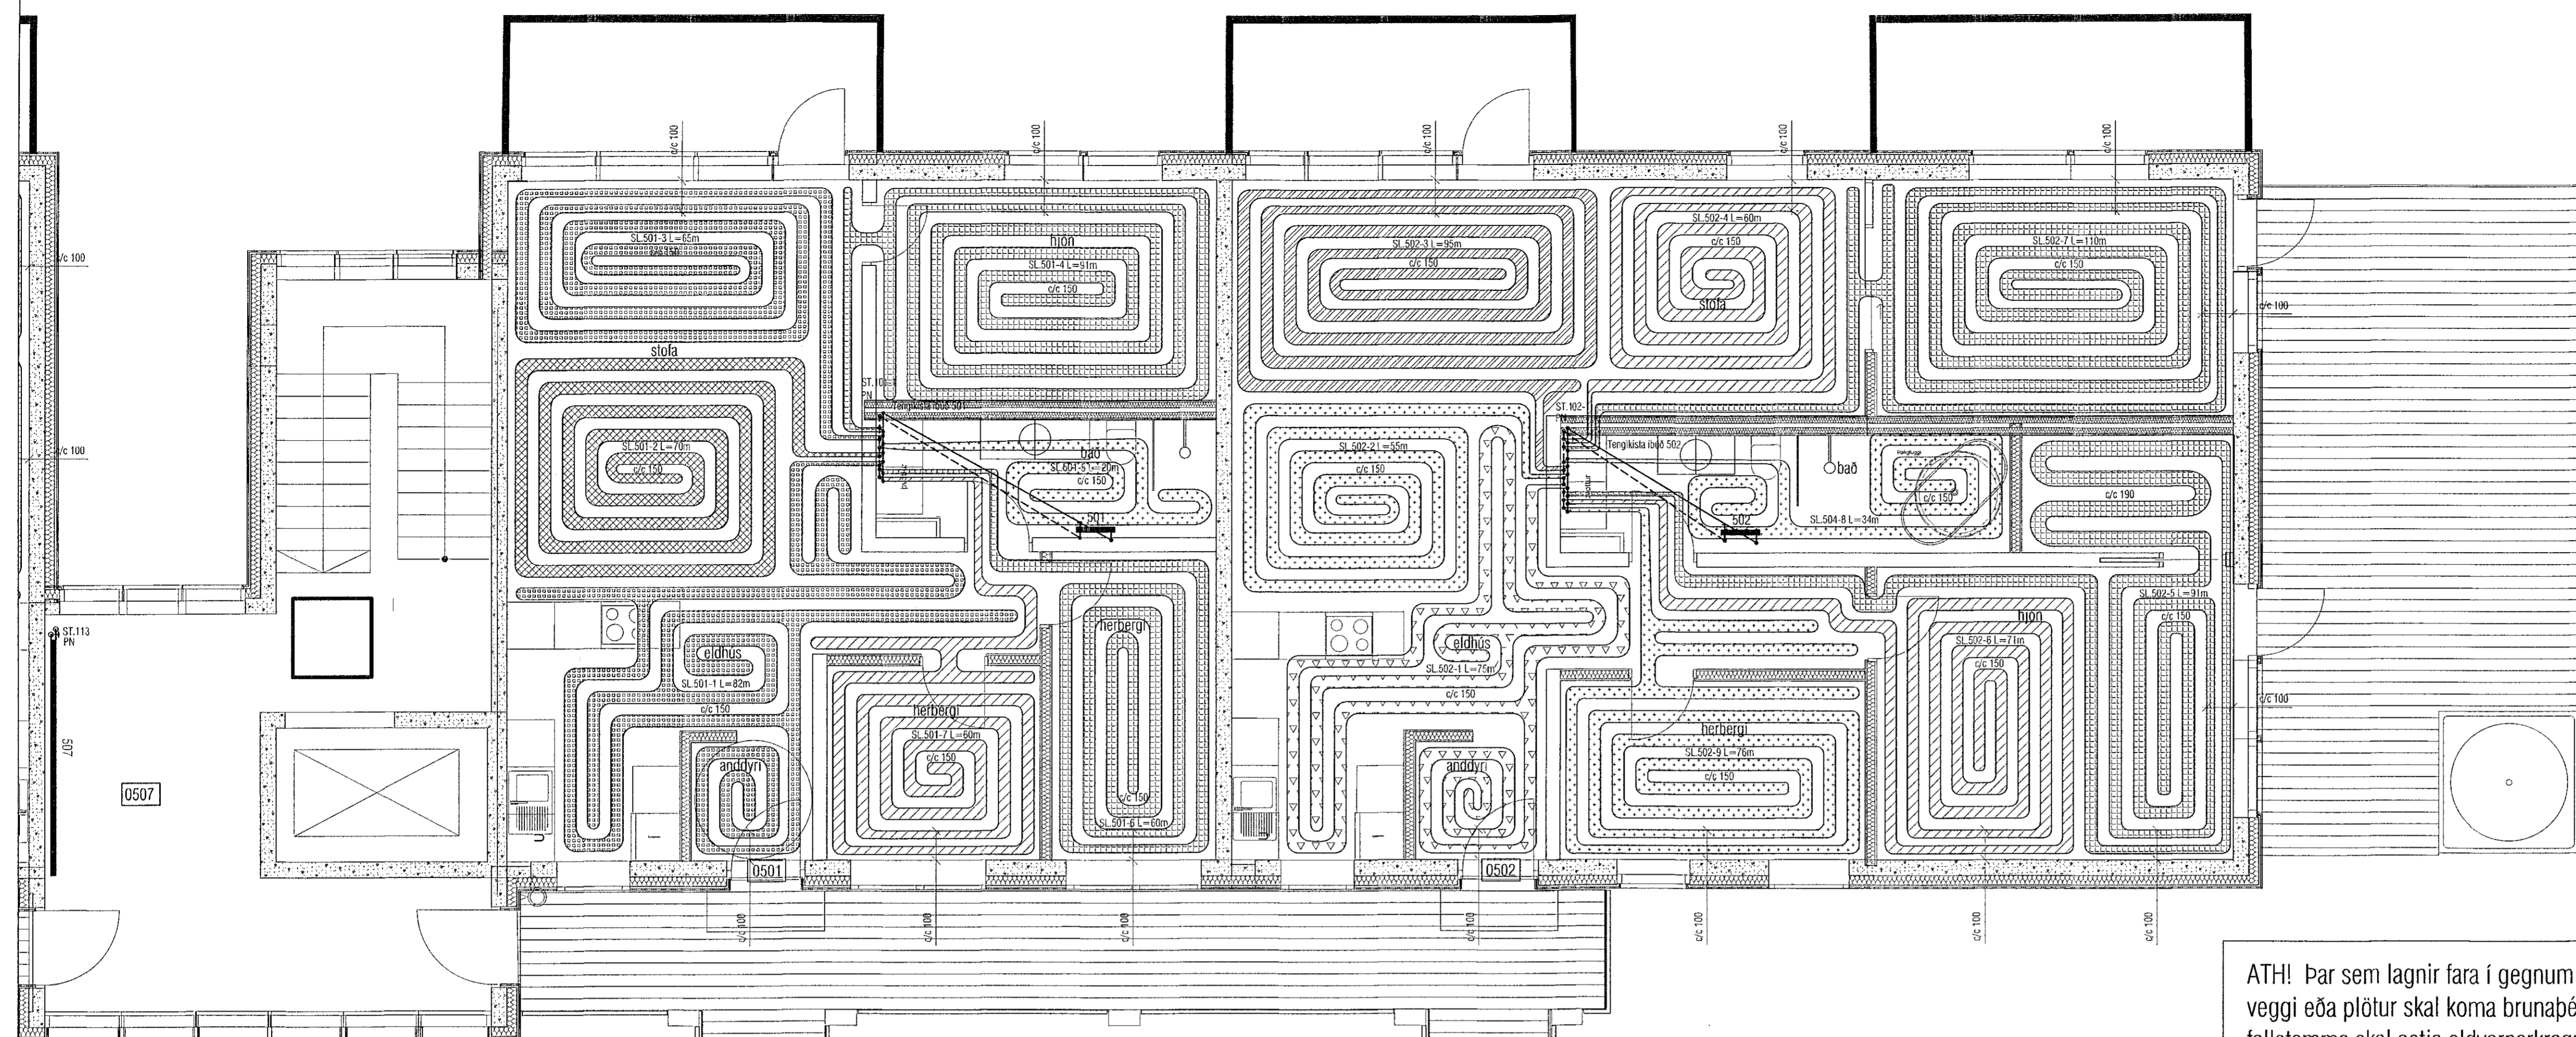

ATH! Þar sem lagnir fara í gegnum brunahólfandi veggir eða plötur skal koma brunapétting, á fallstamma skal setja eldvarnarkraga eða eldvarnarborða á plötuskilum. Um frágang lagnastokka er vísað til séruppráta aðalhönnuðar.

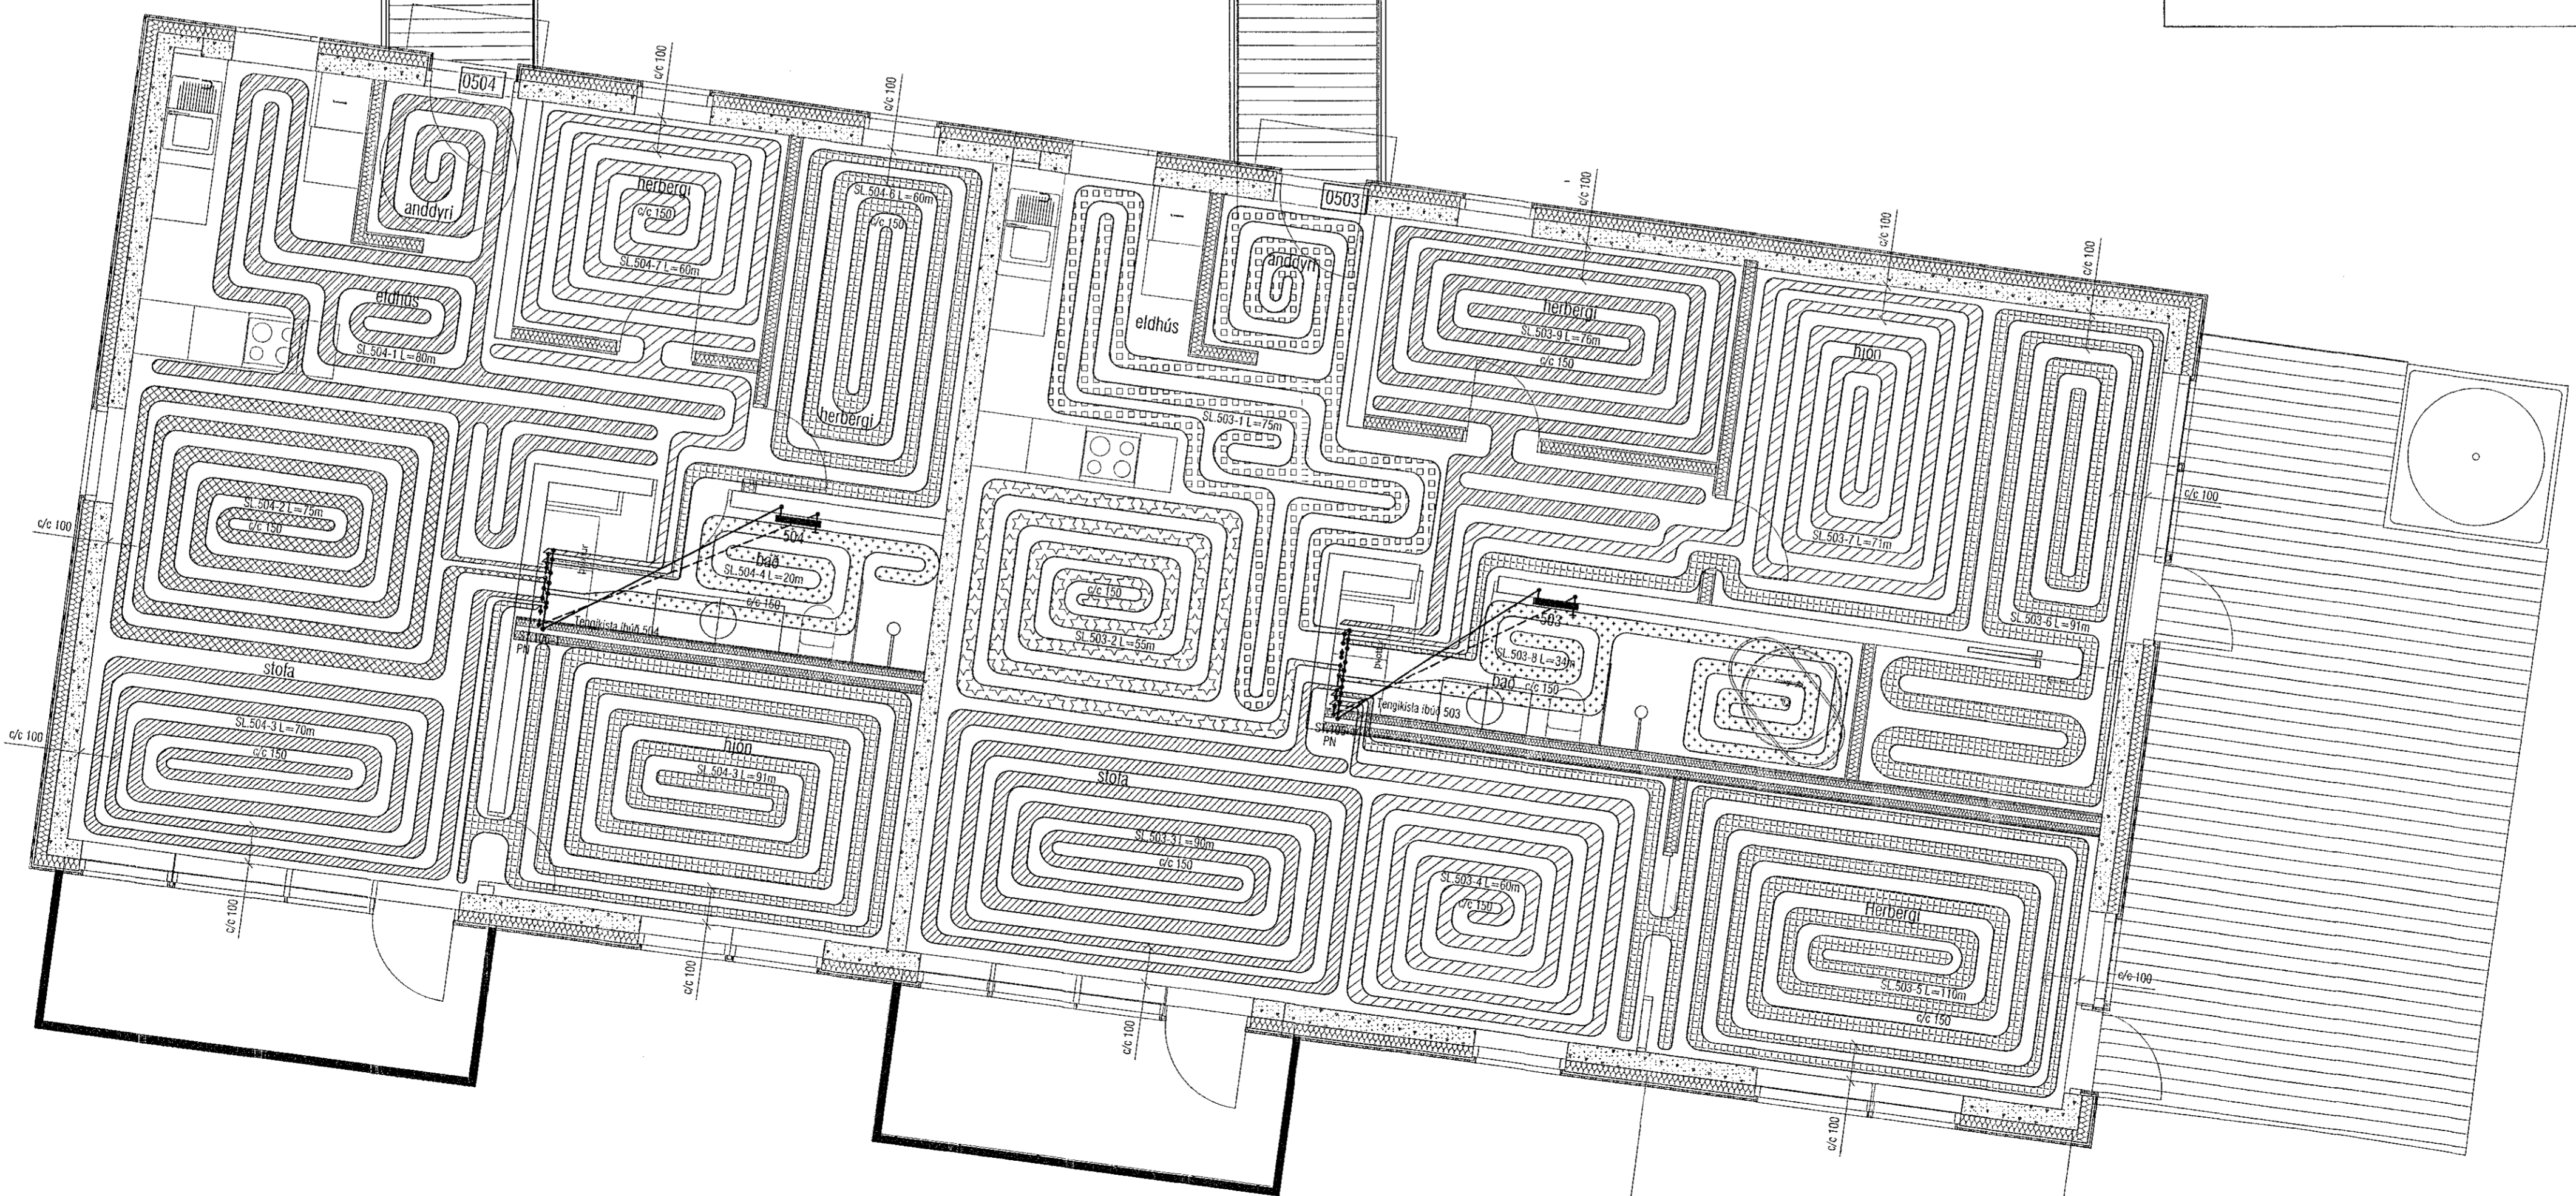

Útgáfa	Lýsing	Dags.
-		
-		
-		
-		

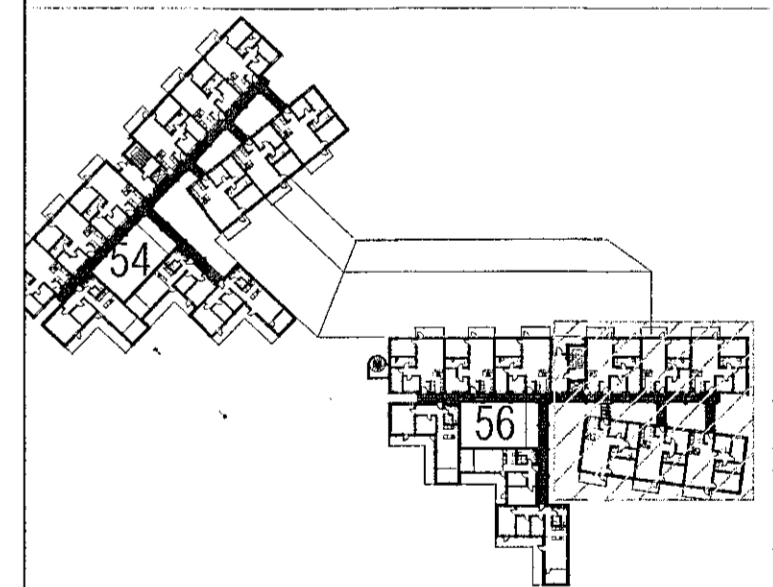

LYKILMYND 1:1250

**VEKTOR**  
 - hönnun og ráðgjöf -  
 Síðumúla 3, 108 Fvsk, s. 554-6650 / 897-5363

Áshamar 56, Hafnarfjörður

Lagnir -hitlagnir  
 Grunnmynd 5.hæð I

Harnafn	SH/EPK	Teknab.	MMA	Tekn. n.
Dagsetning	05.09.2022	Máv.	1:50	L-314-5

Sigurður Halsteinnsson kt. 030869-7749  
 Byggingstærðfræðingur  
 Netfang: sigurd@vektor.is

Samþykkt / samþykktur:

Samþykkt / samþykktur: