



Samþykkt bann
 08. des. 2022
 Íh. byggingarfulltrúans í Hafnarfirði
 Róbert A. Róbertsson

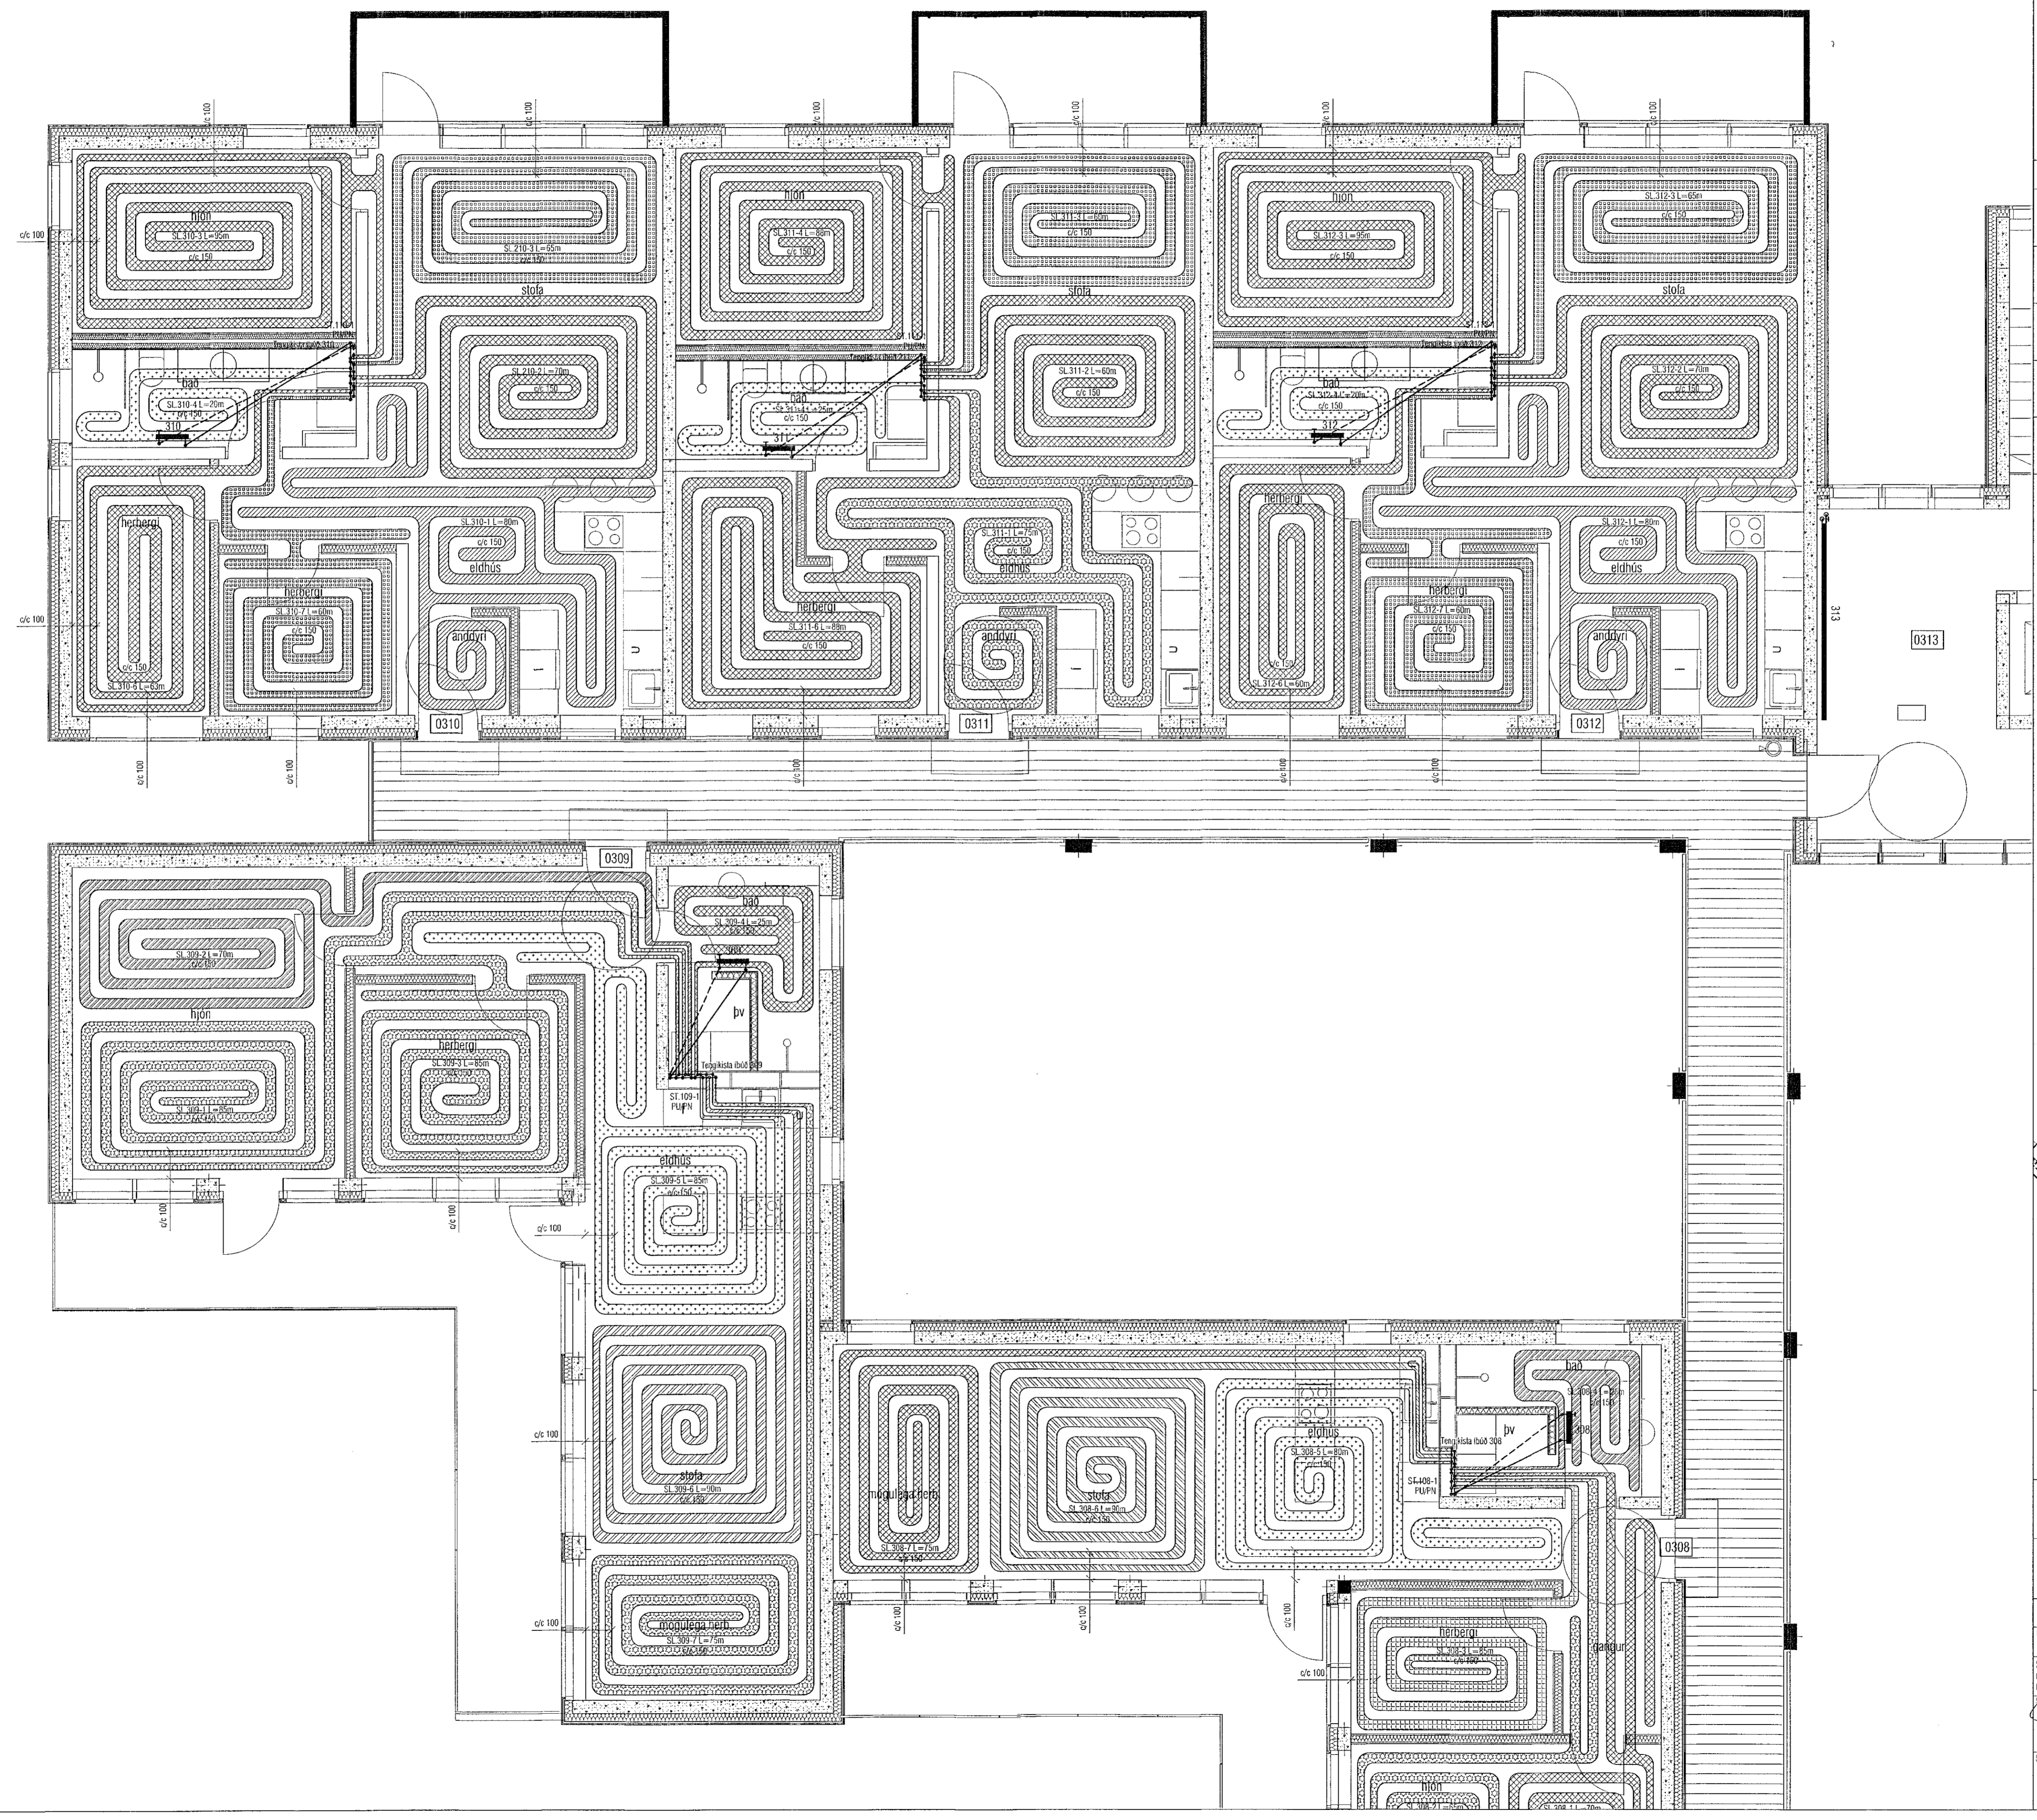

Útgáfa	Lýsing	Dags.
-	-	-
-	-	-
-	-	-
-	-	-

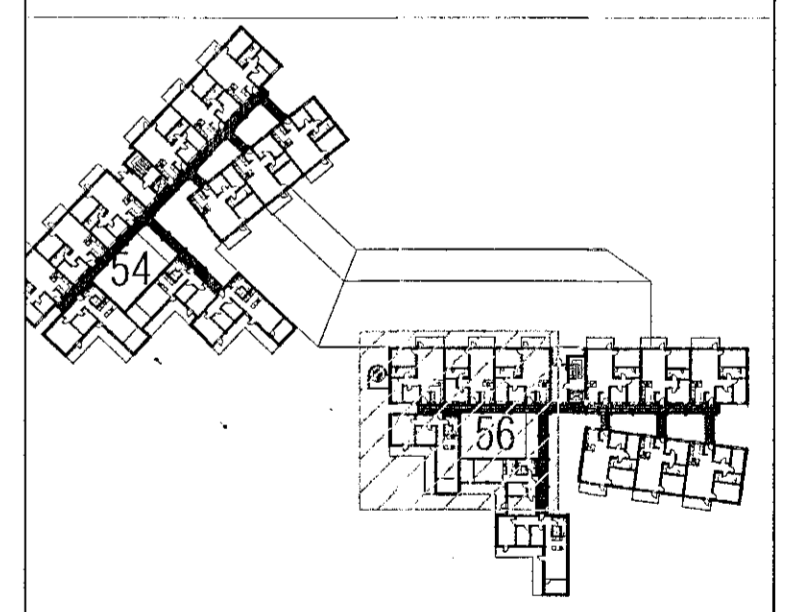

LYKILMYND 1:1250

VEKTOR
 - hönnun og ráðgjöf -
 Síðumúla 3, 108 Rvk, s: 554-6650 / 897-5363

Áshamar 56, Hafnarfjörður

Lagnir -hitlagnir
 Grunnmynd 3.hæð III

Höfund	SH/EHK	Feltnað	MMA	Tölun. nr.
Dagsetning	05.09.2022	Mkv.	1:50	L-310-3

Sigurður Hafsteinsson kt. 090859-7749
 Byggingarstærktæknifélag
 Netfang: sigurdur@vektor.is

[Handwritten signature]

Samþykkt af stjórnunni / samþykkingarmáttur:

[Handwritten signature]