
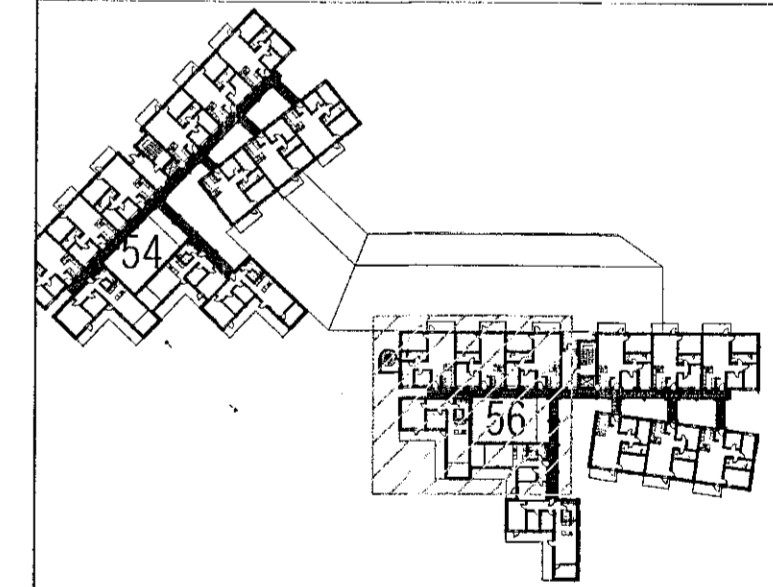
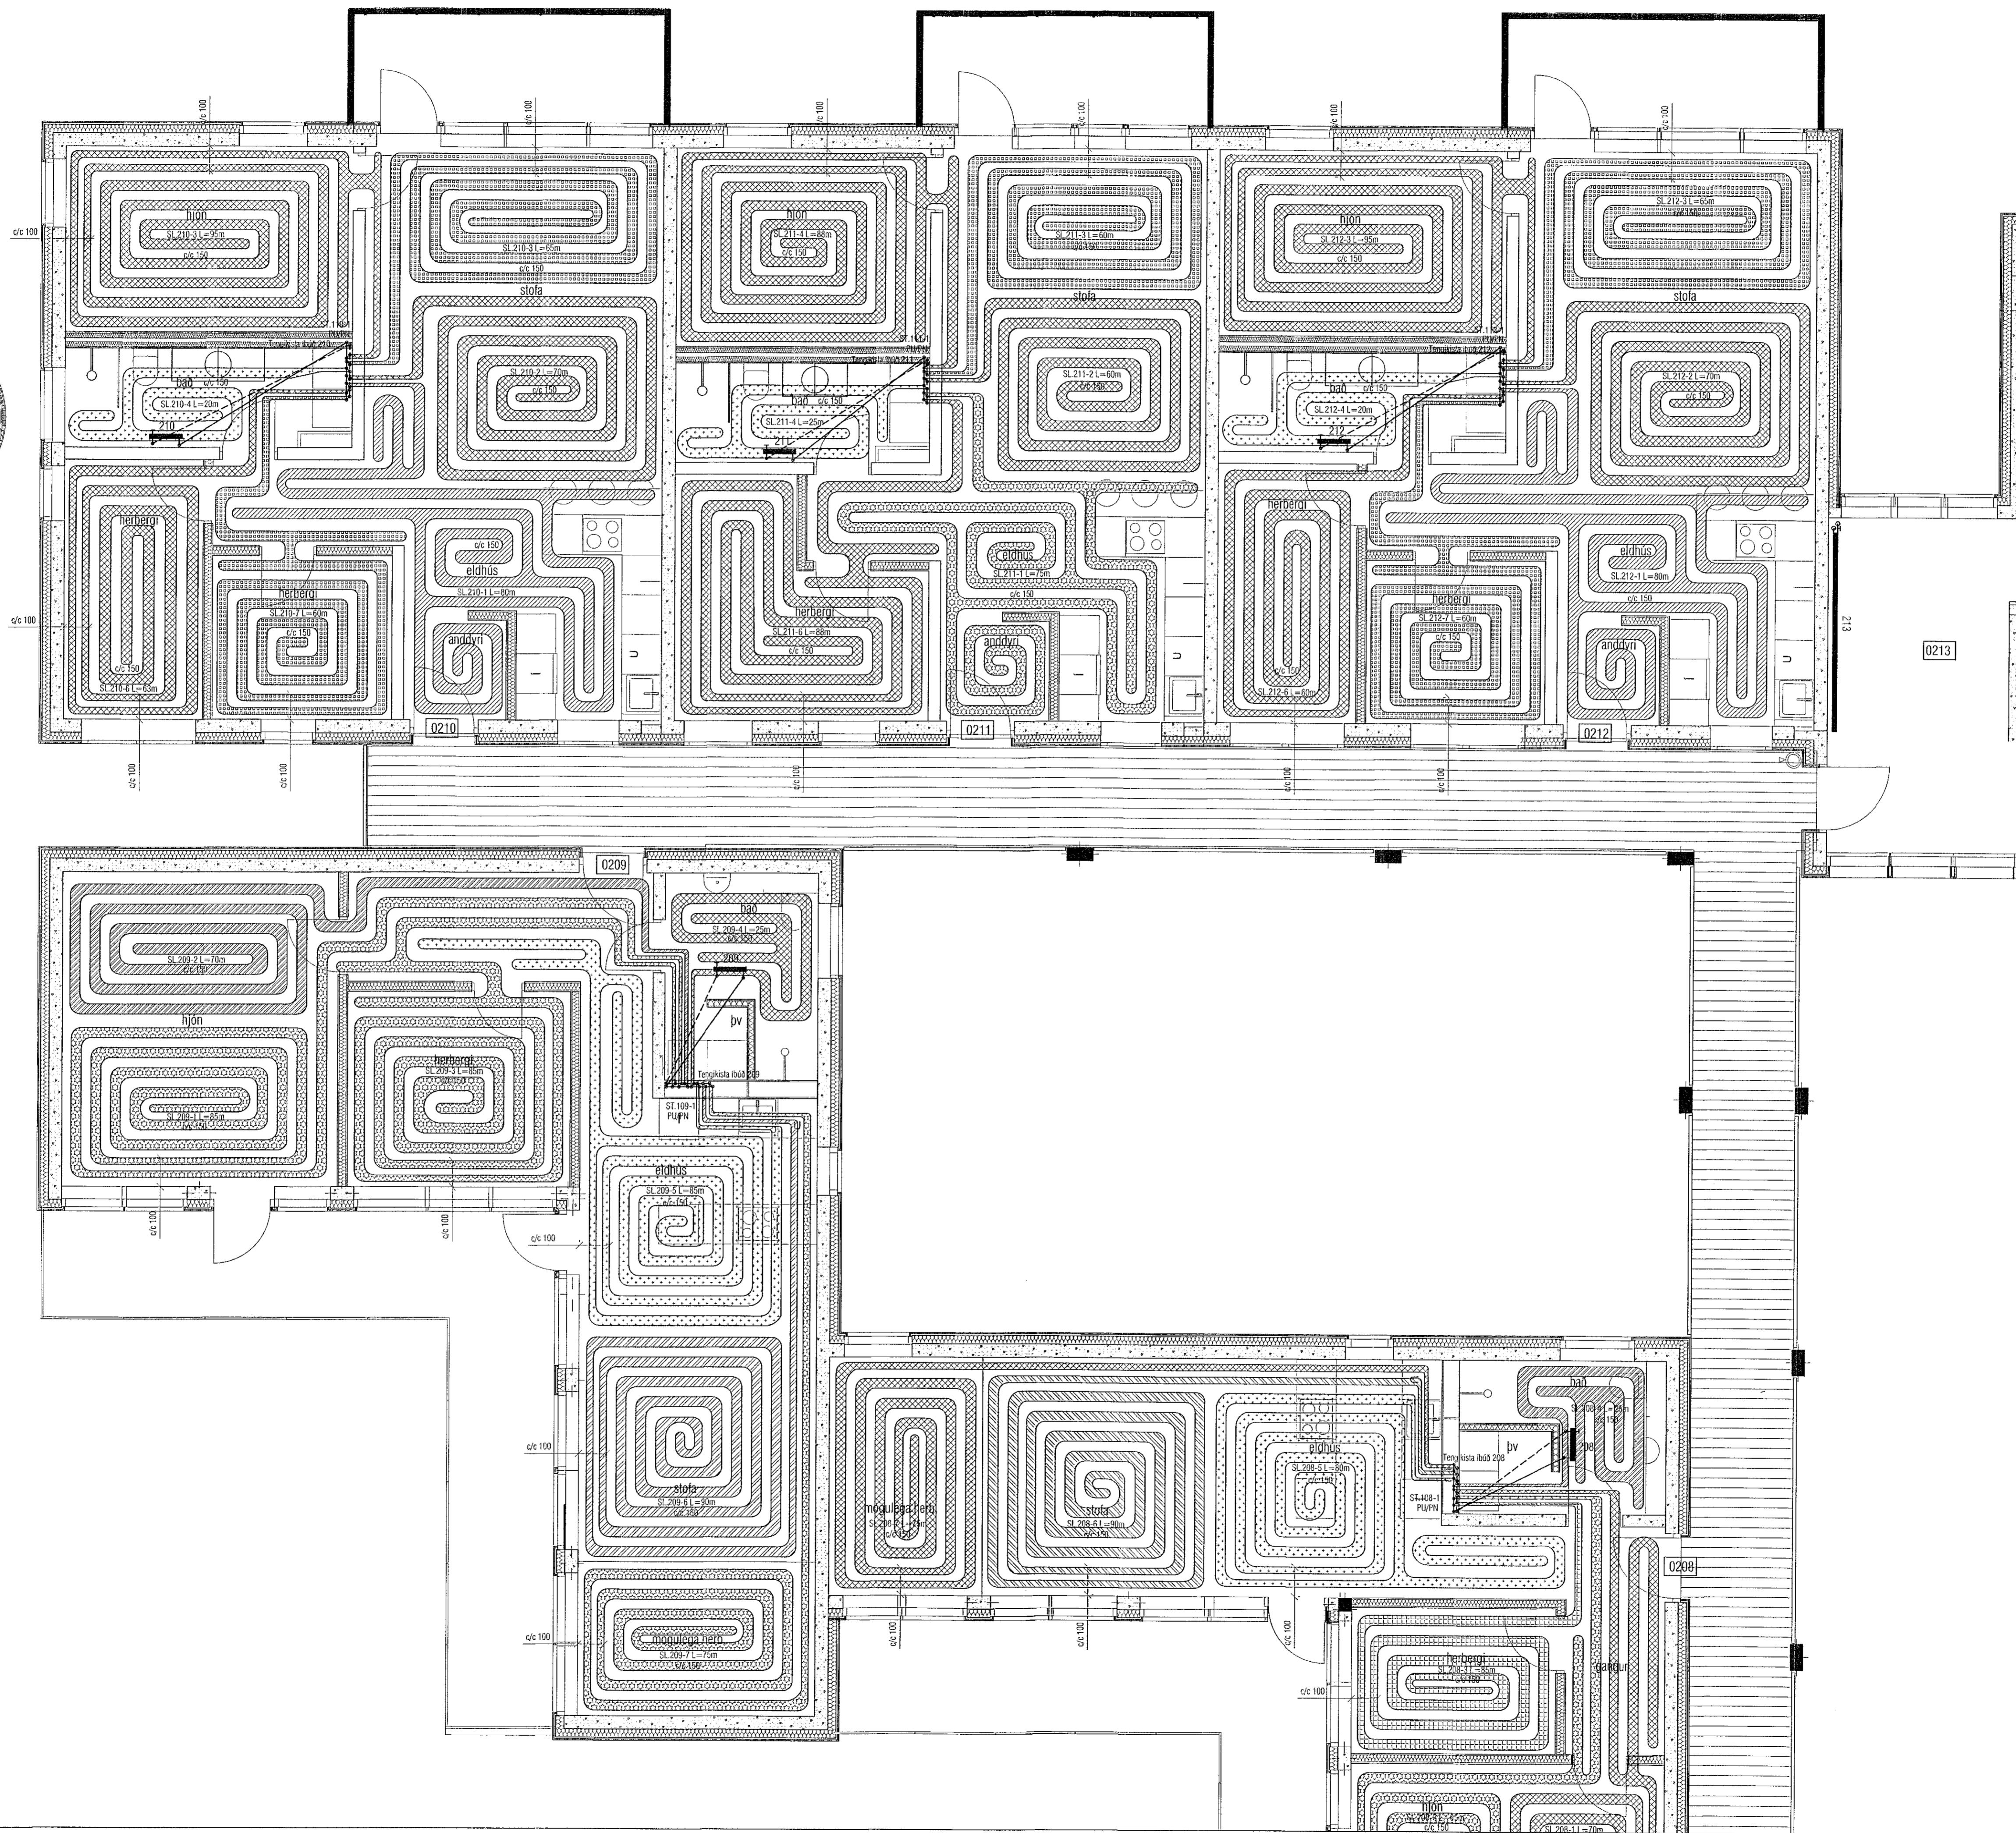


Samþykkt þann  
08. des. 2022  
fr. byggingarfulltrúans í Hafnarfróð  
Róbert A. Róbertsson

Útgáfa	Lýsing	Dags.
-	-	-
-	-	-
-	-	-
-	-	-

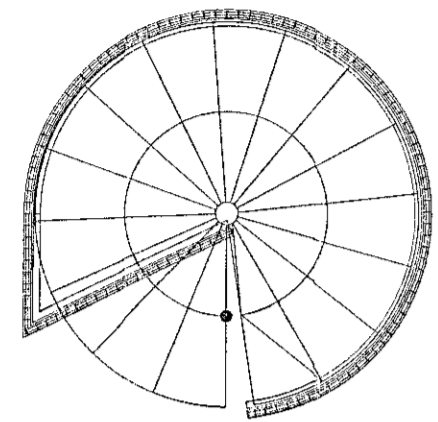

LYKILMYND 1:1250

**VEKTOR**  
- hönnun og ráðgjöf -  
Sibunúla 3, 108 Rvk, sí: 554-6659 / 897-5363

Áshamar 56, Hafnarfjörður

Lagnir -hitalagnir  
Grunnmynd 2.hæð III

Hannað	SH/EHK	Teknað	MMA	Félag. nr.
Dagsetning	05.09.2022	Mix	1:50	L-307-2

Sigurður Halsteinnsson kt. 030659-7749  
Byggingateknifréttingur  
Netfang: sigurdur@vektor.is

Samþykkt hönnuður:

Samþykkt aðalhönnuður / samþykkingarhönnuður: