

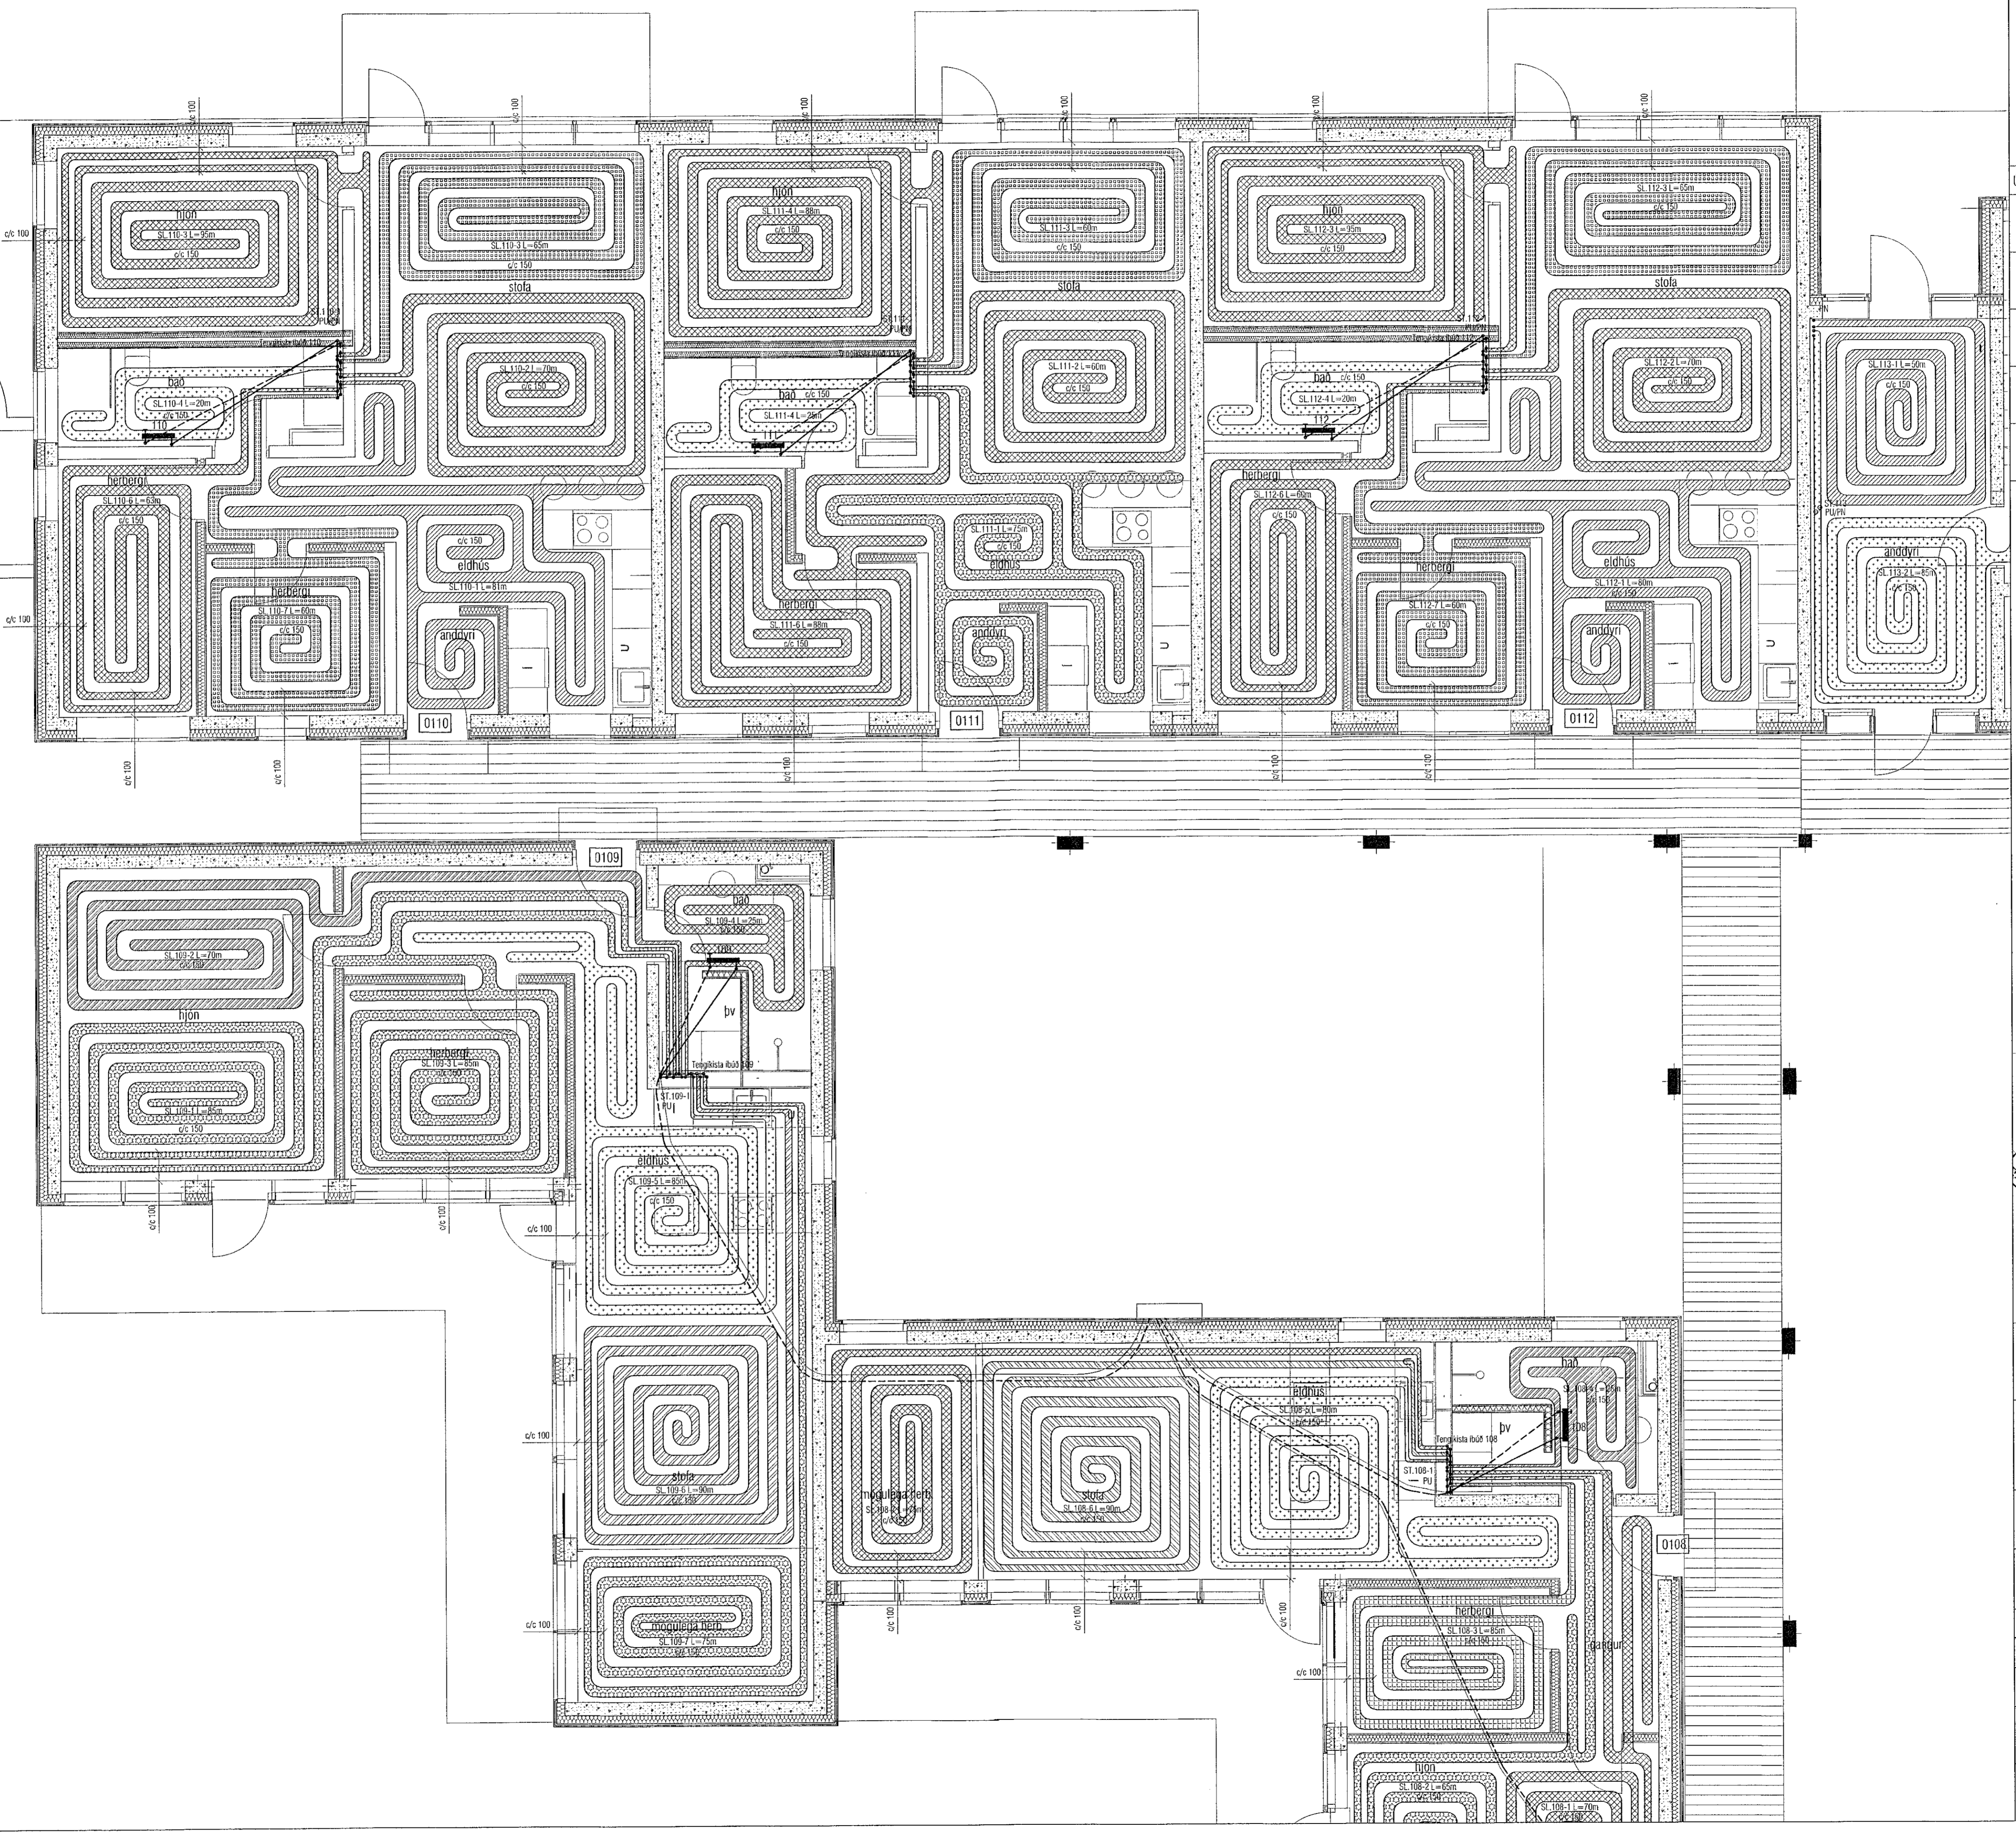


Samþykkt þann
 08. des. 2022
 Íh. byggingarfulltrúnaði Hafnarfjarðar
 Róbert A. Róbertsson

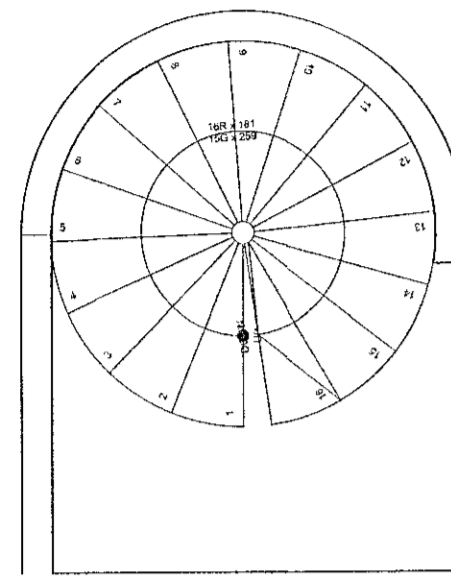

Útgáfa	Lýsing	Dags.
-		
-		
-		
-		

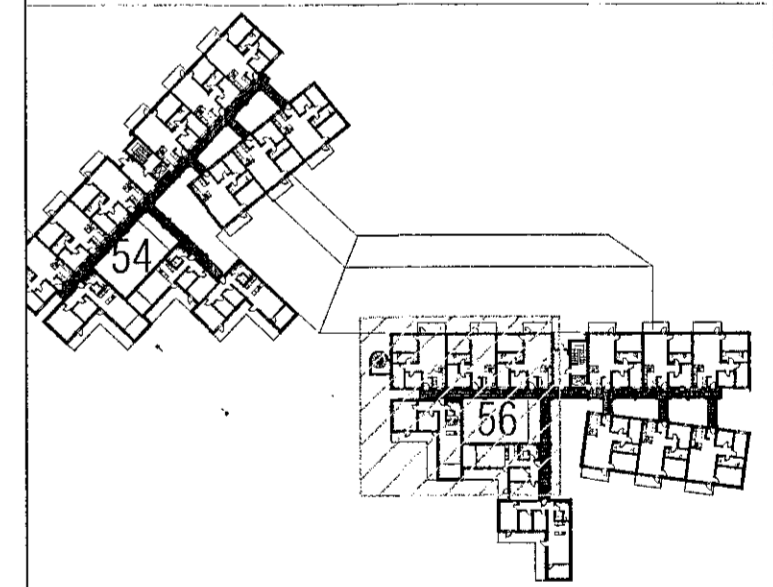

LYKILMYND 1:1250

VEKTOR
 - hönnun og ráðgjöf -
 Síðumúla 3, 108 Rvk, s. 554-6650 / 897-5363

Áshamar 56, Hafnarfjörður

Lagnir - hitalagnir
 Grunnmynd 1.hæð III

Hannað	SH/EHK	Teknað	MMA	Tekin, nr.
Dagsetning	05.09.2022	Máv	1:50	L-304-1
Sigurður Halsteinnsson Kt. 030859-7749 Byggingaábyrgðarstjóri Netfang: sigurdur@vektor.is Símanúmer: 897-5363				

Sambýkt áskilningur / samþykkingarhönnuðar:

 Blaðsíða: 1/1