
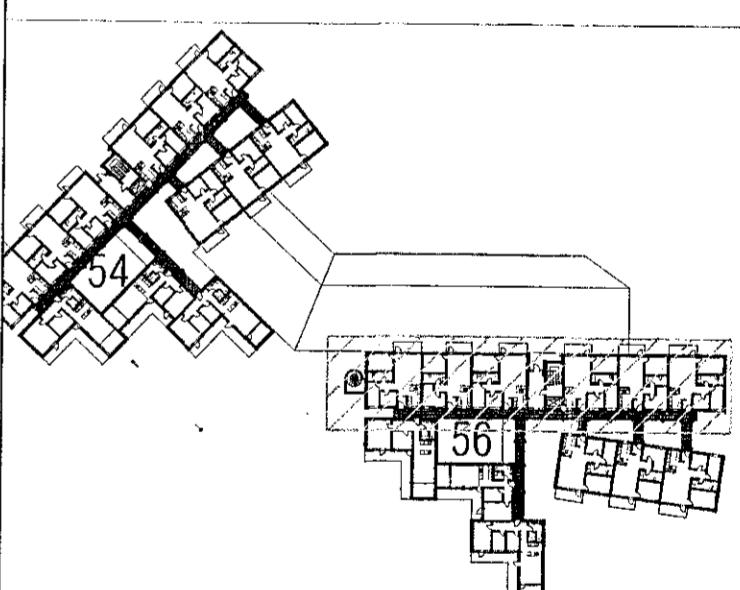


Samþykkt þann
08. des. 2022
f. byggingarfulltrúans í Hafnarfirði
Robert A. Röbertsson

Útgáfa	Lýsing	Dags.
-	-	-
-	-	-
-	-	-
-	-	-

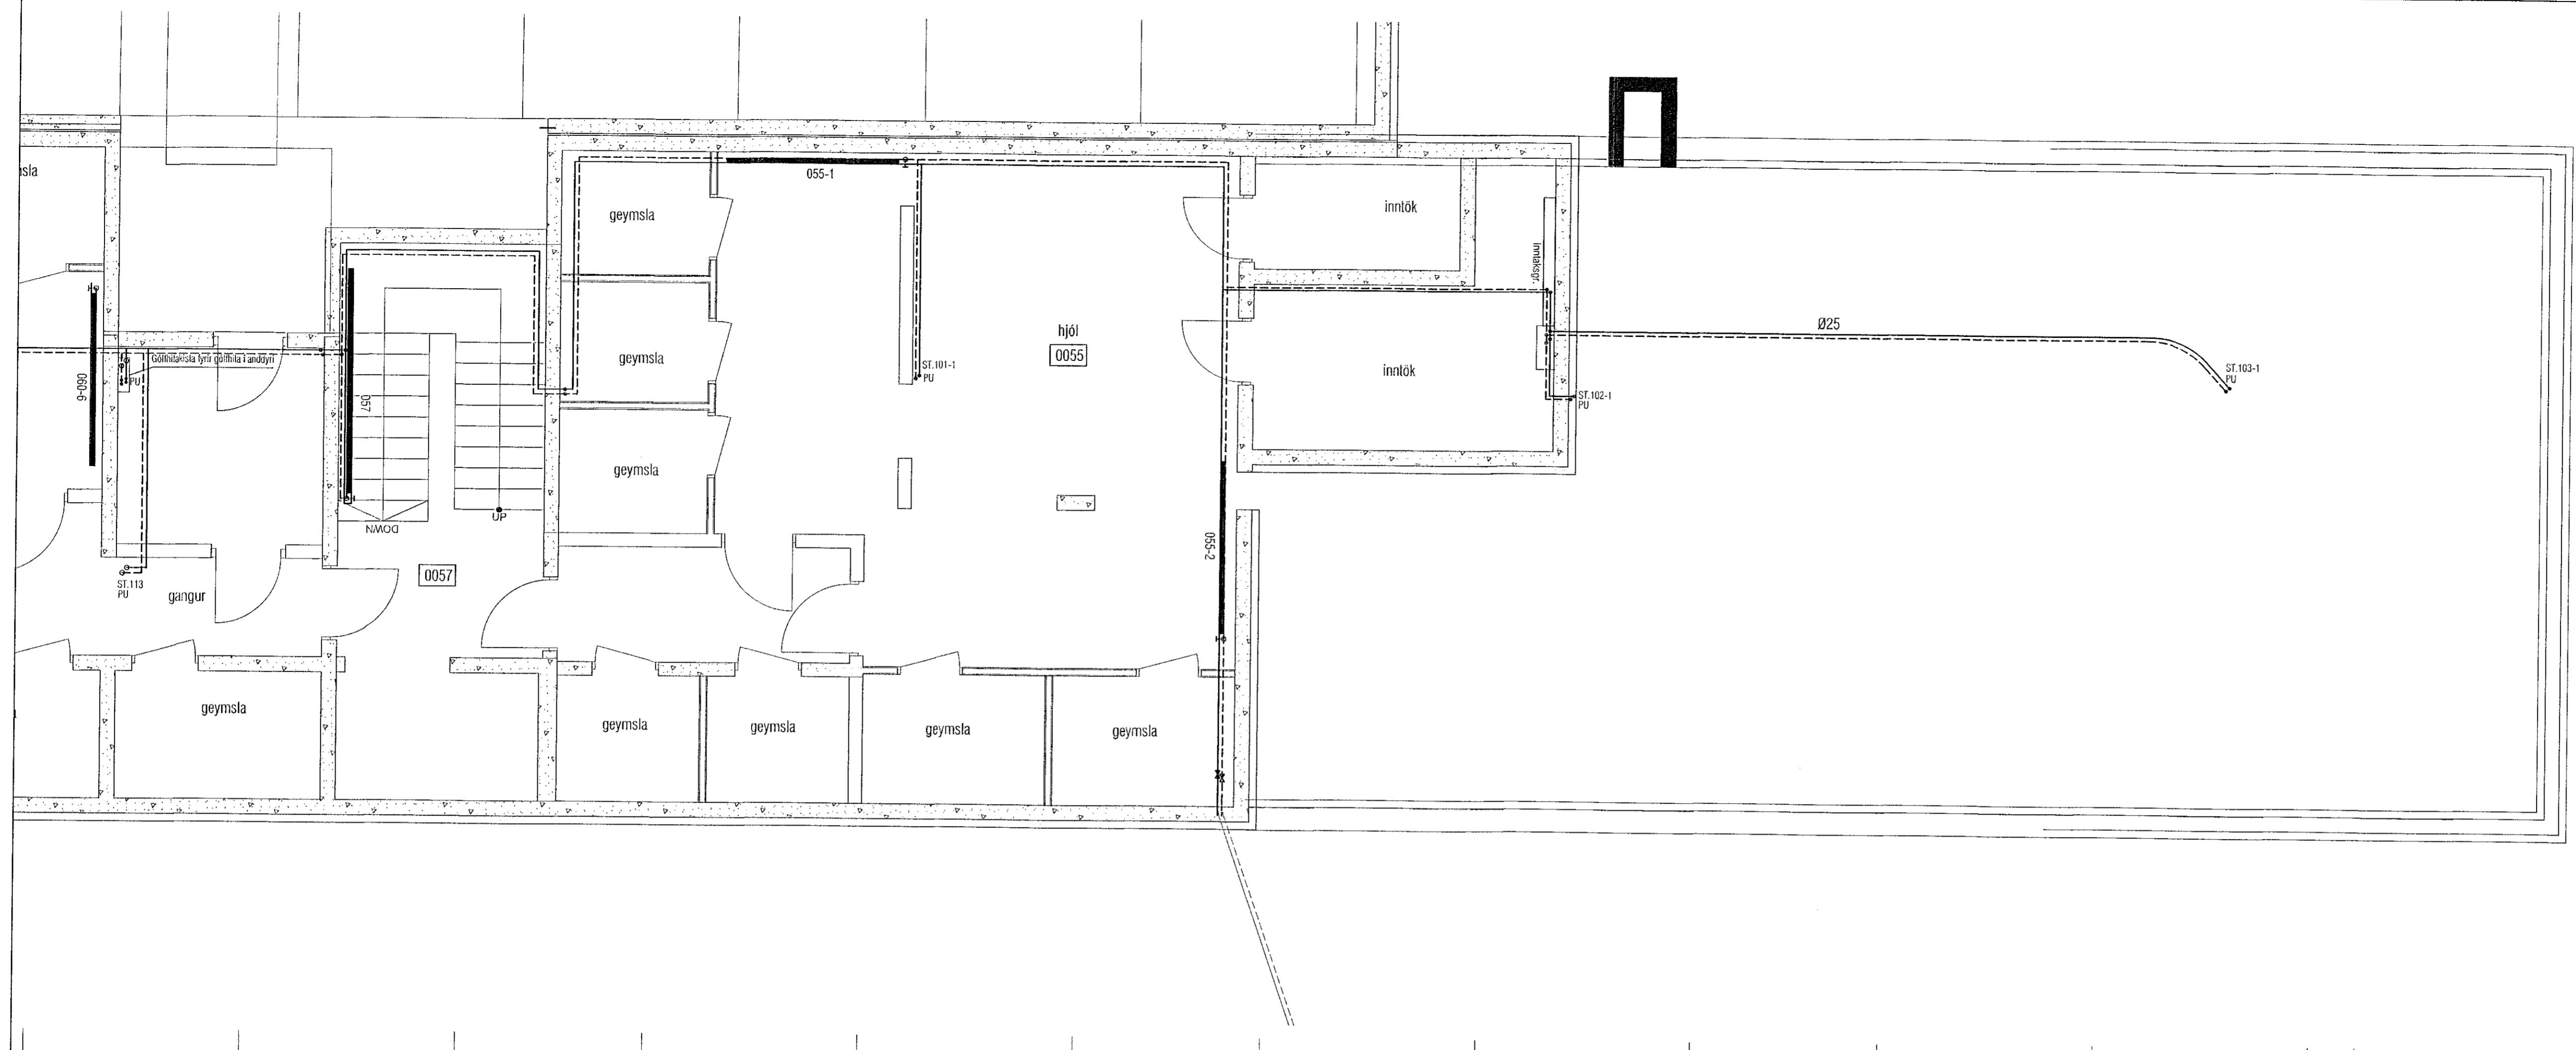

LYKILMYND 1:1250

VEKTOR
- hönnun og ráðgjöf -
Síðumúla 3, 108 Rv, s: 554-6650 / 897-5363

Áshamar 56, Hafnarfjörður

Lagnir -hitalagnir
Grunnmynd kjallari

Hennar	SHEIK	Teknud	MMA	Tekn. nr.
Dagsetning		Mkv.	1:50	L-301-0

Samþykktar

Samþykkt afstöðnum / samræmingahóneðar.

[Signature]