


Samþykkt þann
 08. des. 2022
 Fr. byggingarfulltrúans í Hafnarfirði
 Róbert A. Róbertsson

Útgáfa	Lýsing	Dags.
-		
-		
-		
-		

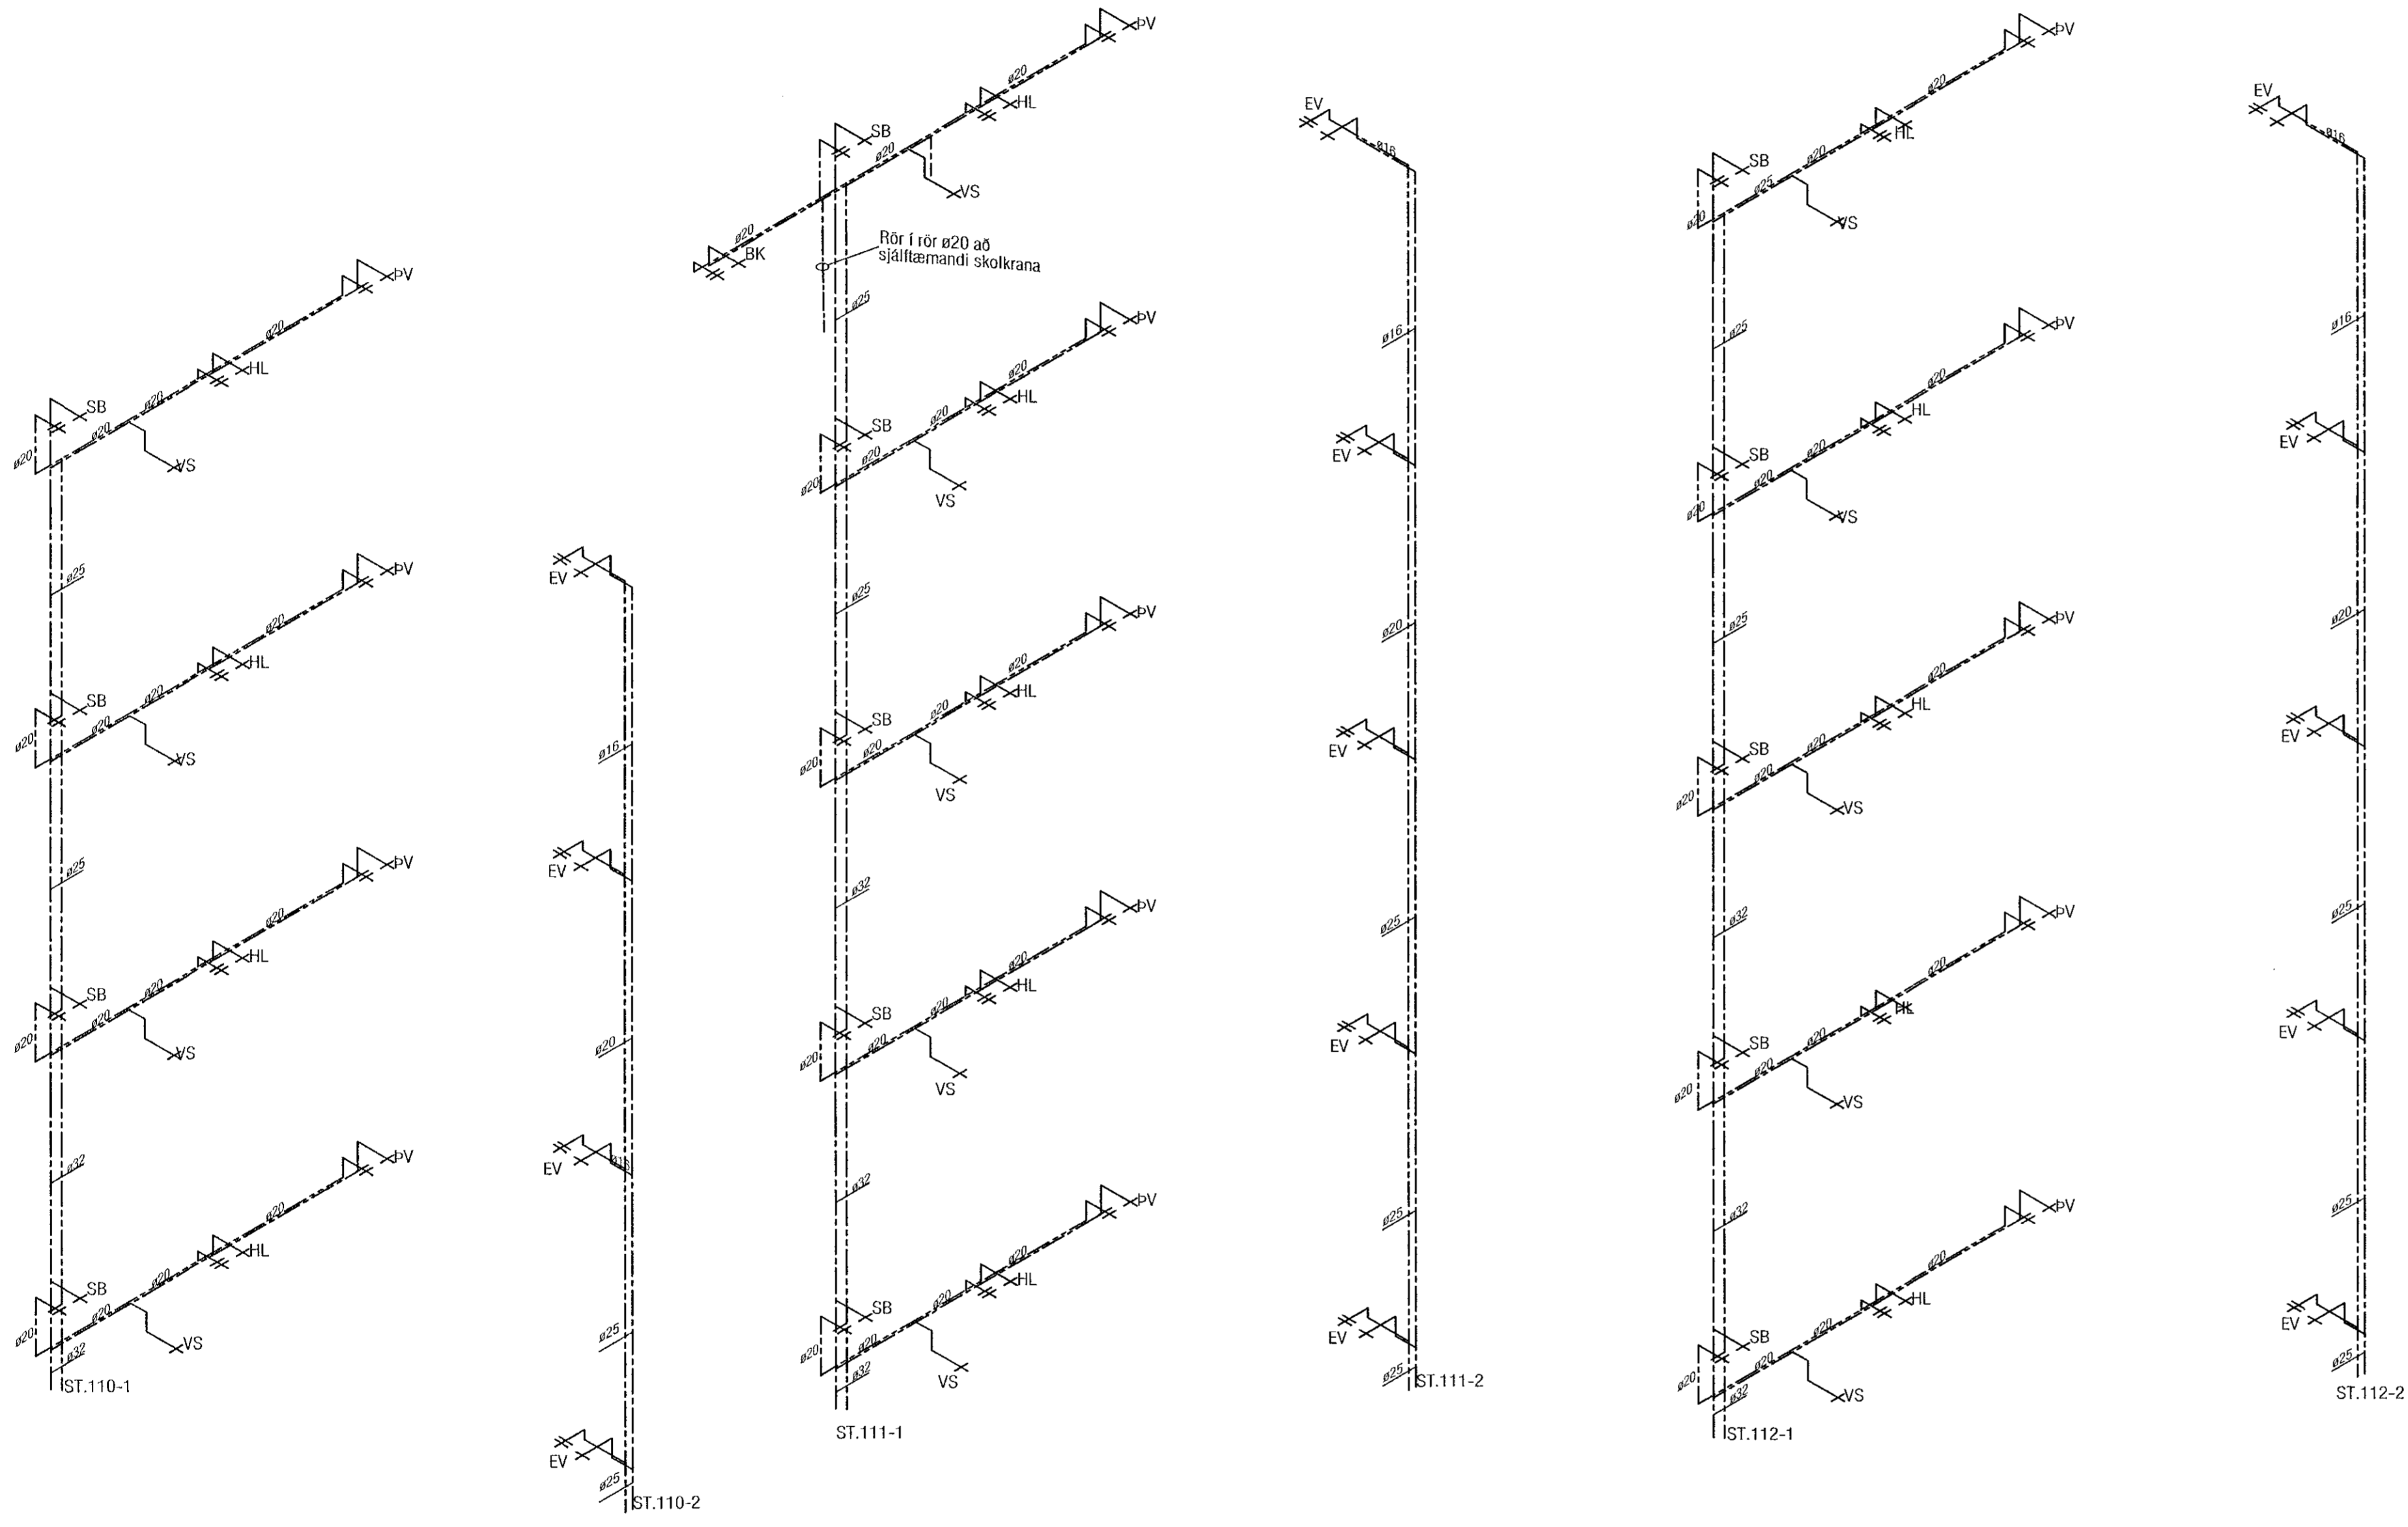

VEKTOR
 - hönnun og ráðgjöf -
 Síðumála 3, 108 FvK, s. 554-6650 / 897-5363

Áshamar 56, Hafnarfjörður

Lagnir -þrifalagnir
 Rúmmyndir ST.110-112

Hannað	SH/EPK	Teknað	MMA	Tekin. nr.
Dagsetning	01.09.2022	Mkv.	1:50	L-220

Sigurður Halsteinnsson M. 030859-7749
 Byggingarvæðing
 Netfang: sigurdur@vektor.is

Samþykkt hefur:

Samþykkt af hönnuðum / samþemningalögreglu:

Bláset. A1