


Útgáfa	Lýsing	Dags.
-		
-		
-		
-		

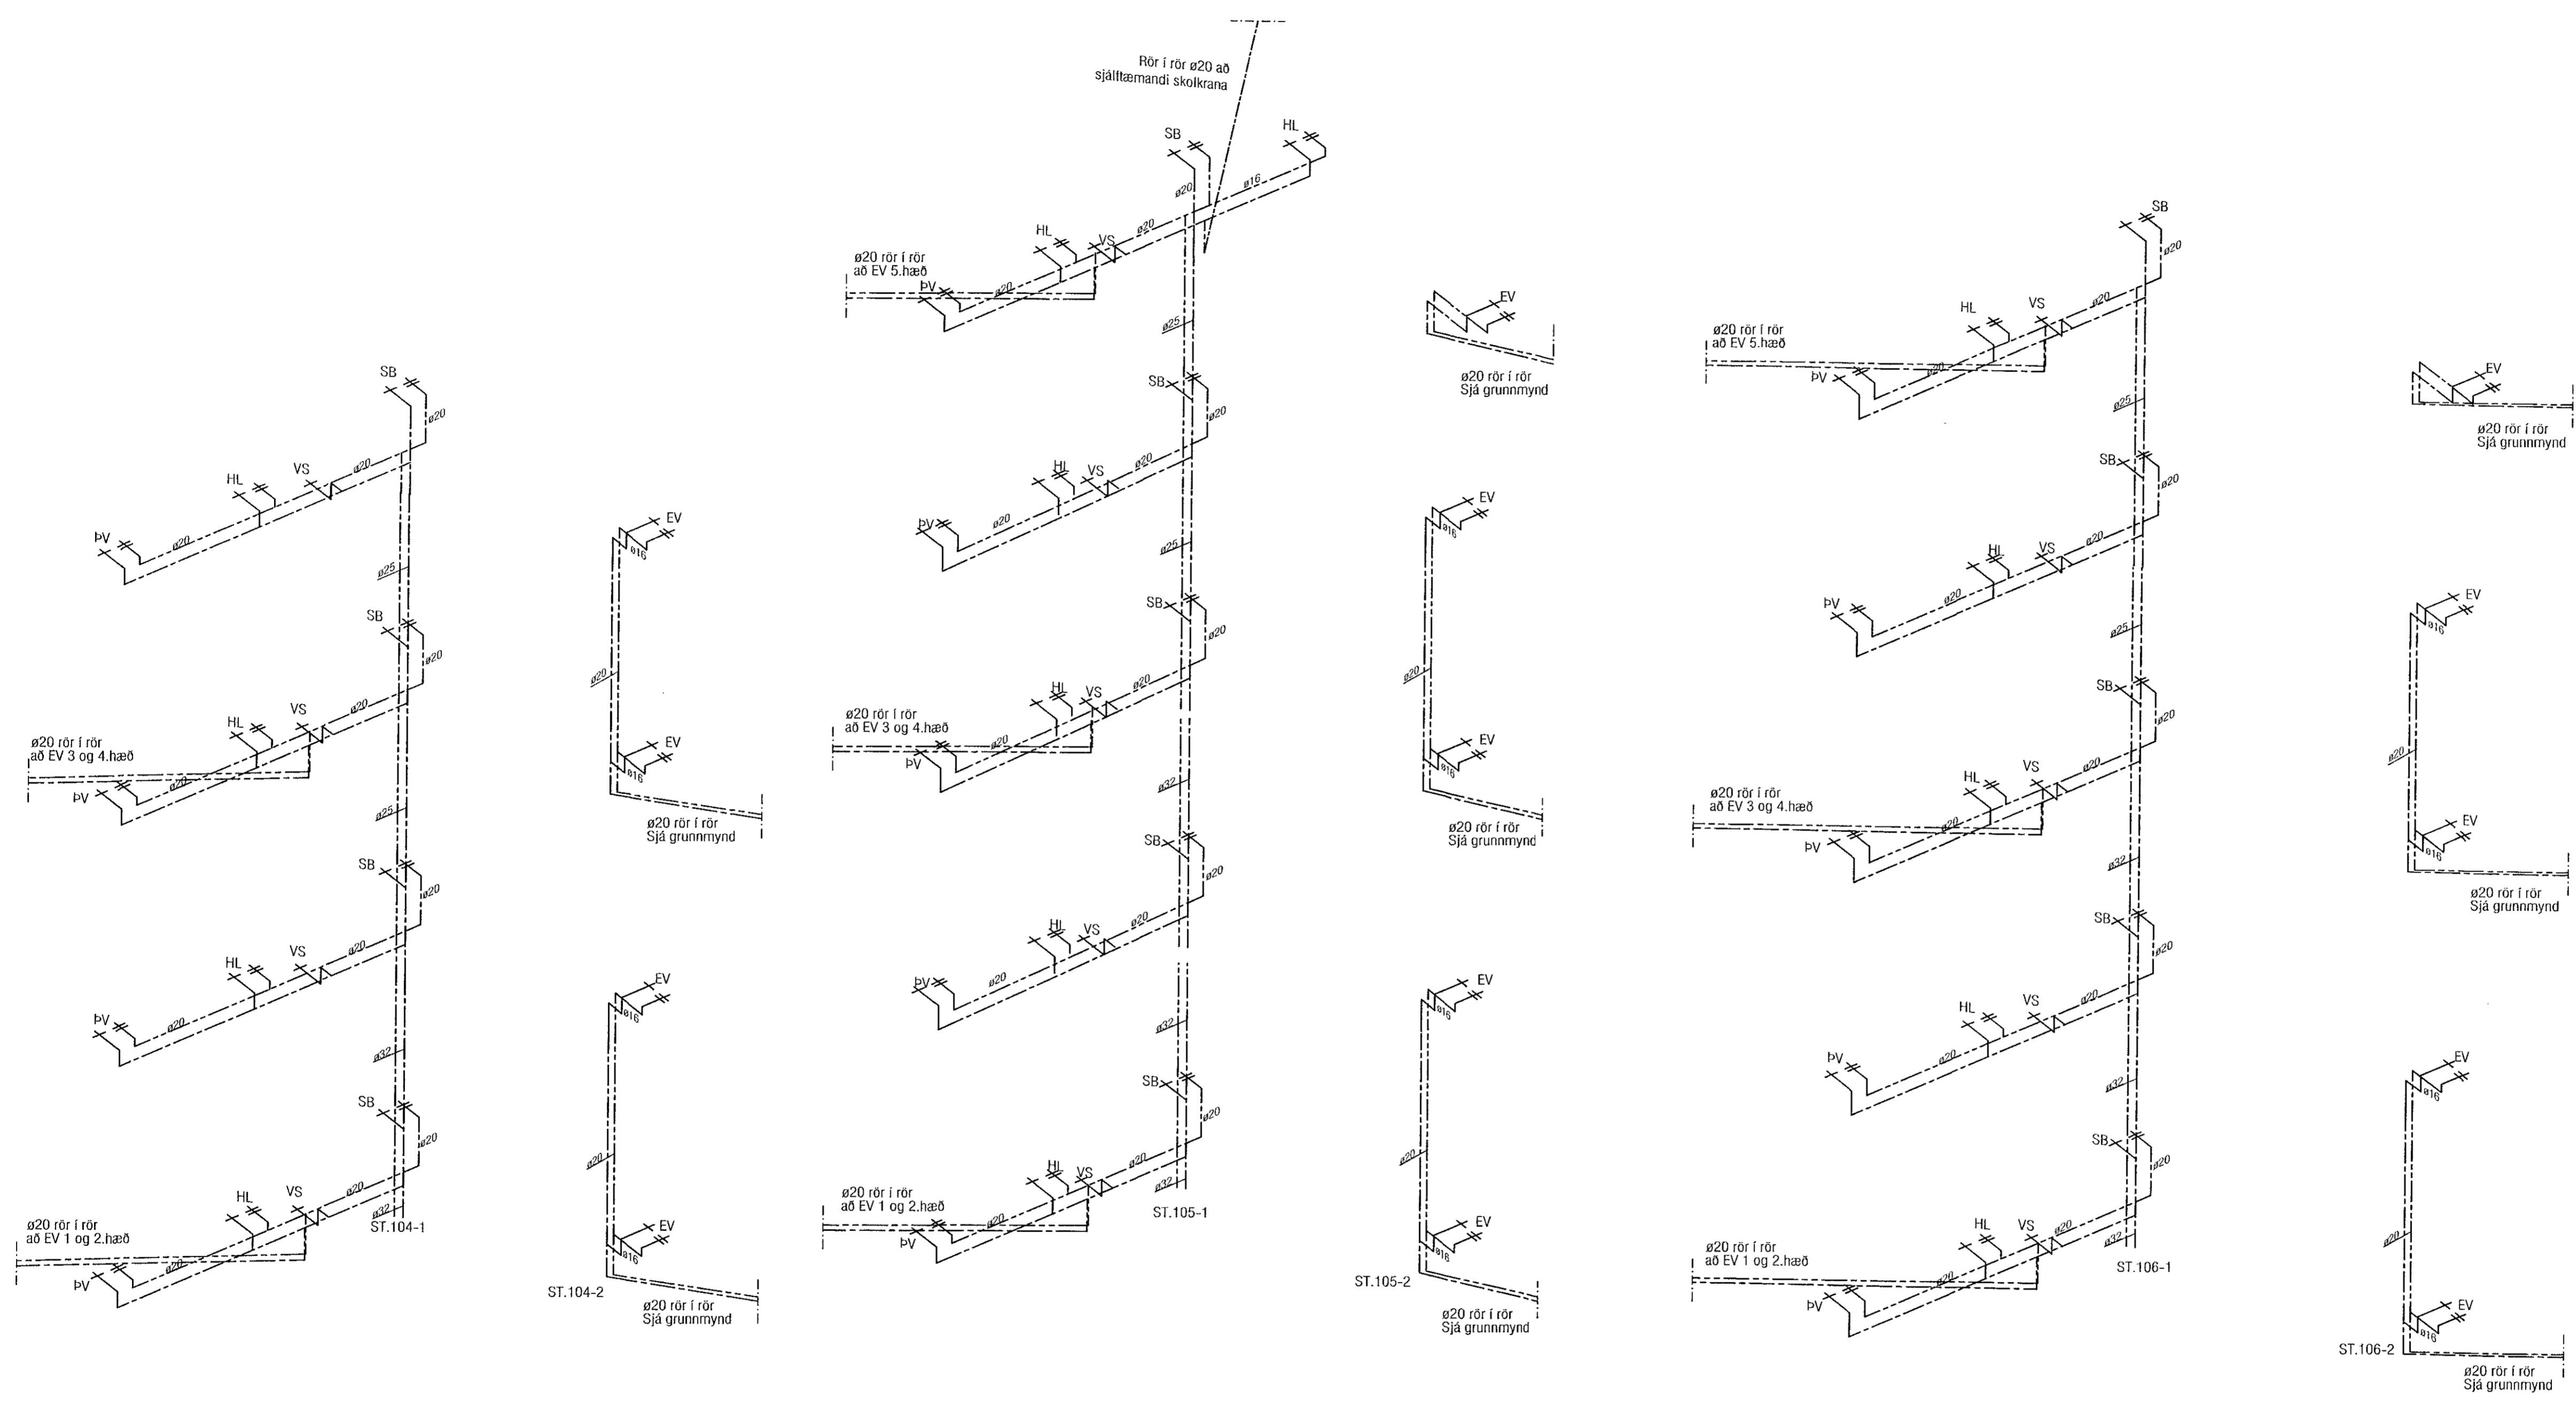

VEKTOR
- hönnun og ráðgjöf -
Síumúla 3, 108 FvK, s. 554-6650 / 897-5363

Áshamar 56, Hafnarfjörður

Lagnir -þrifalagnir
Rúmmyndir ST.104-106

Handað	SH/VEK	Teknað	MMA	Tekn. nr.
Dagsetning	01.09.2022	Mkv.	1:50	L-218
Sigundur Haldréimsson kt. 030659-7749 Byggingateknifræðingur Netfang: sigundur@vektor.is Samþykkt þann:				

Samþykkt aðalhöfundur / samþingingahöfundur: