


Samþykkt þann  
 08. des. 2022  
 Íh. byggingarfulltrúans í Hafnarfirði  
 Róbert A. Róbertsson

Útgáfa	Lýsing	Dags.
-		
-		
-		
-		

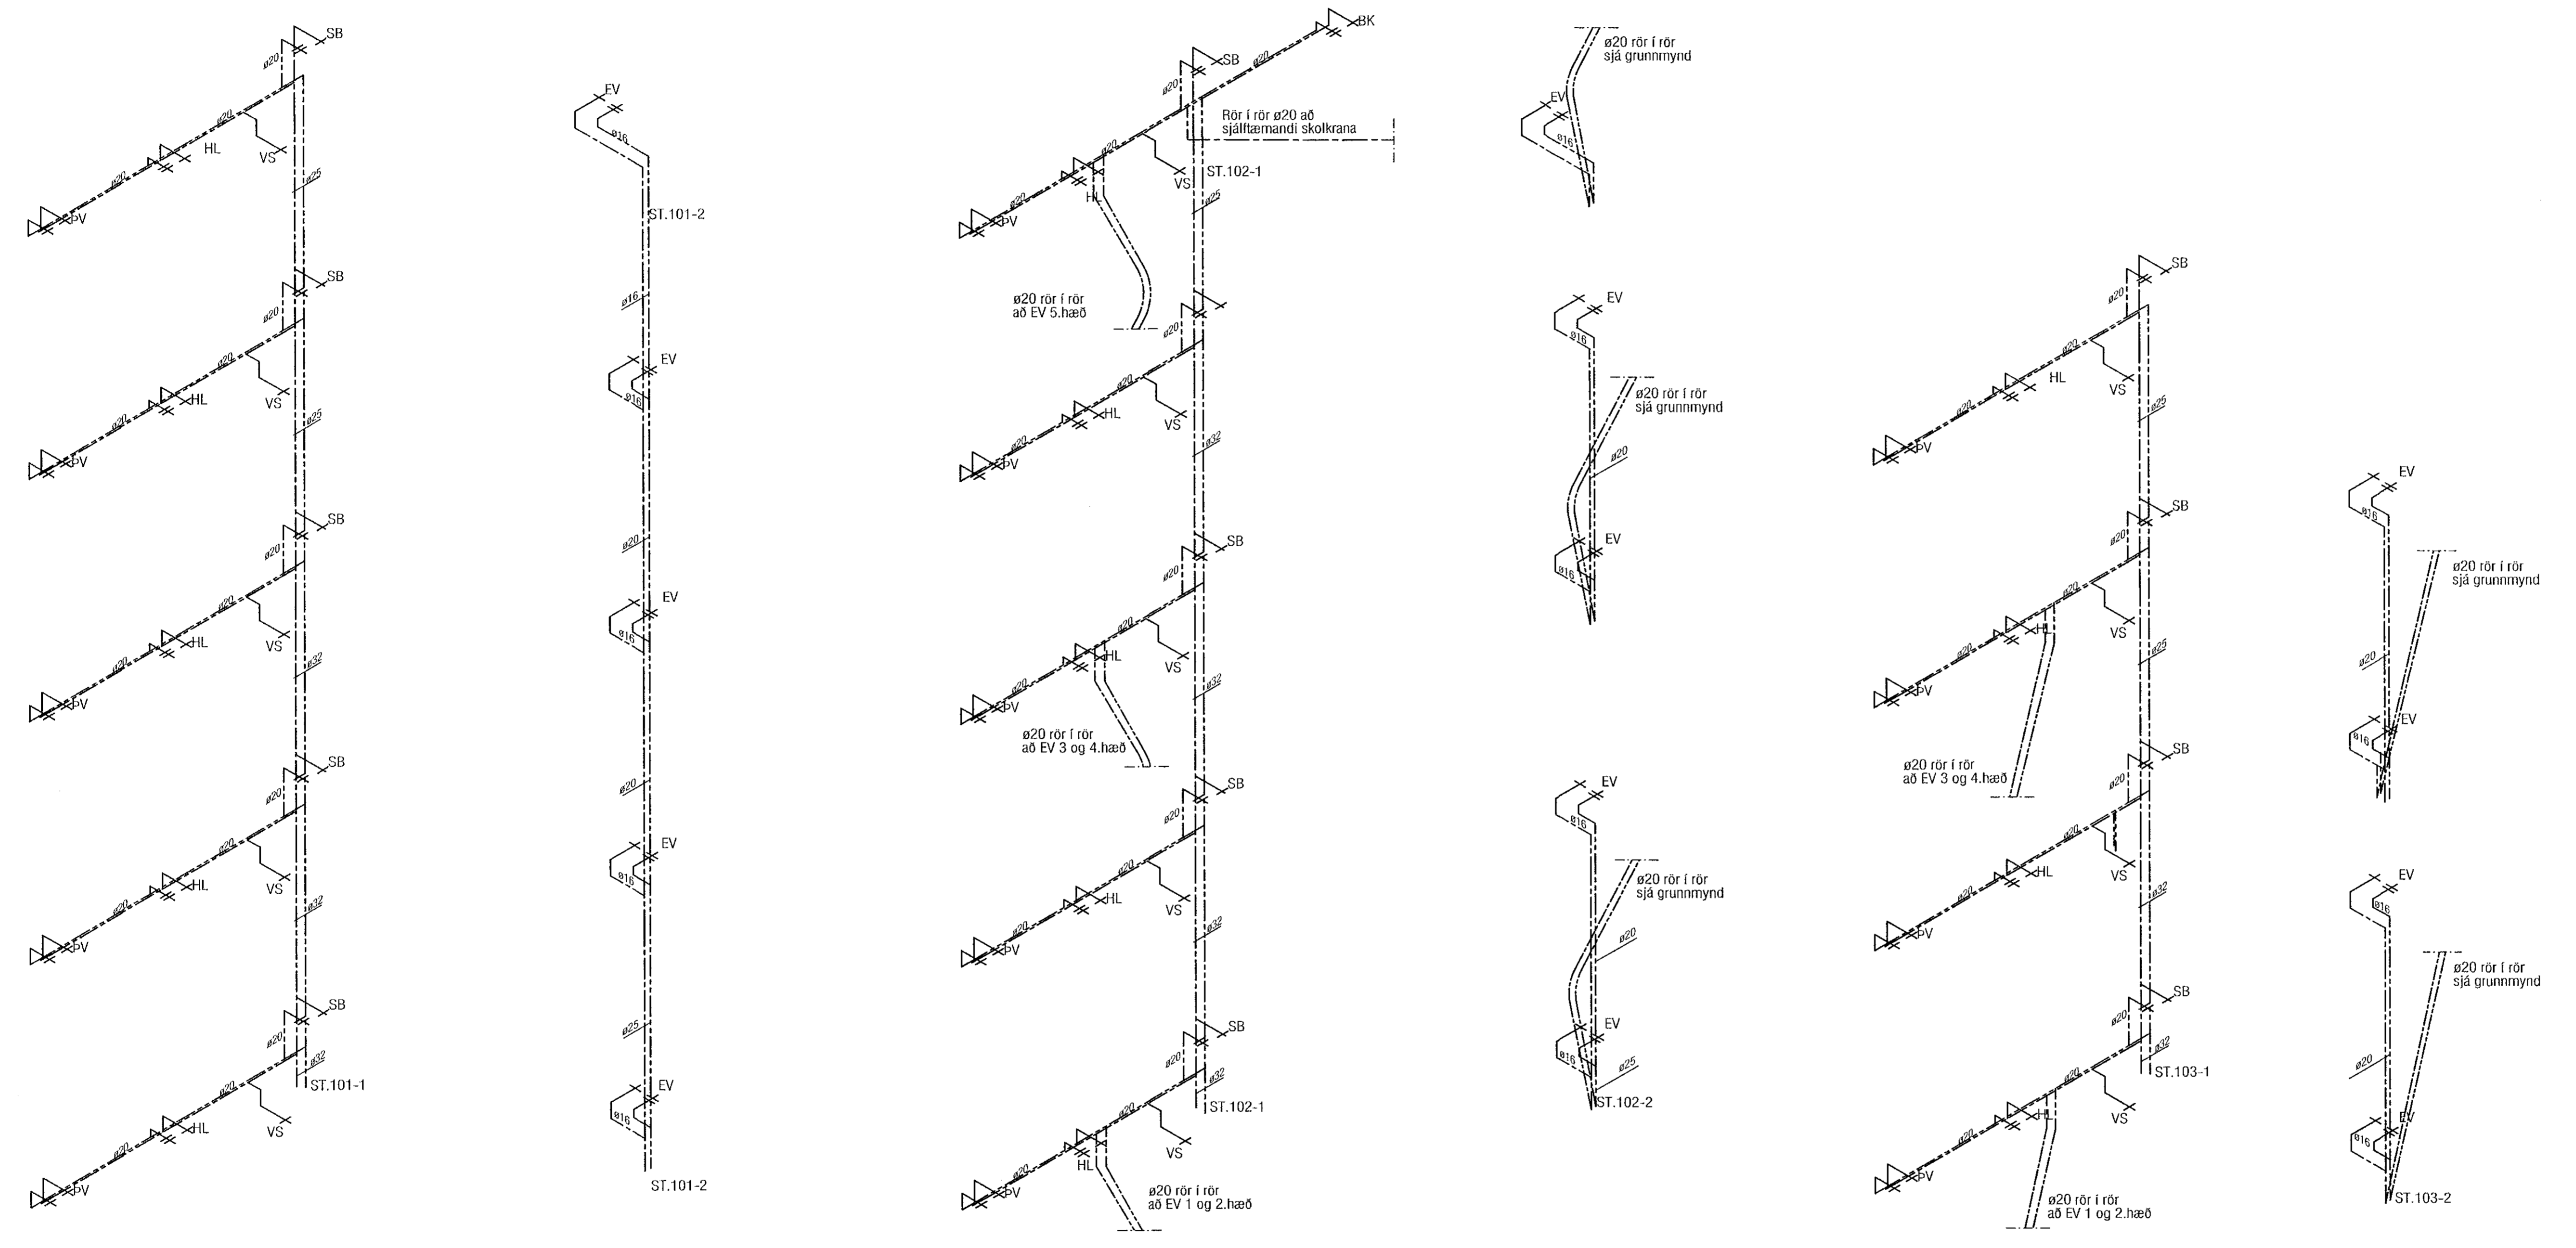


**VEKTOR**  
 - hönnun og ráðgjöf -  
 Síðumíla 3, 108 Rvk, s. 554-6650 / 897-5363

Áshamar 56, Hafnarfjörður

Lagnir-þrifalagnir  
 Rúmmyndir ST.101-103

Flötunafn	SH/EPK	Tekunafn	MMA	Tel. n. nr.
Dagsetning	01.09.2022	Mik.	1:50	L-217
Sigurður Halsteinsson kt. 030859-7749 Bygginguláskráningur Netfang: sigurdur@vektor.is				

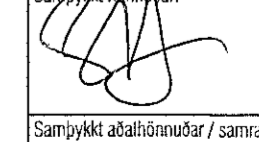Sagður hefur:  
  
 Samþykkt aðalhönnuð / samræmingarhönnuð:  
