


Samþykkt þann
 08. des. 2022
 Íh. Byggingarfulltrúgá / Hafnarfirði
 Róbert A. Róbertsson

Útgáta	Lýsing	Dags.
-		
-		
-		
-		

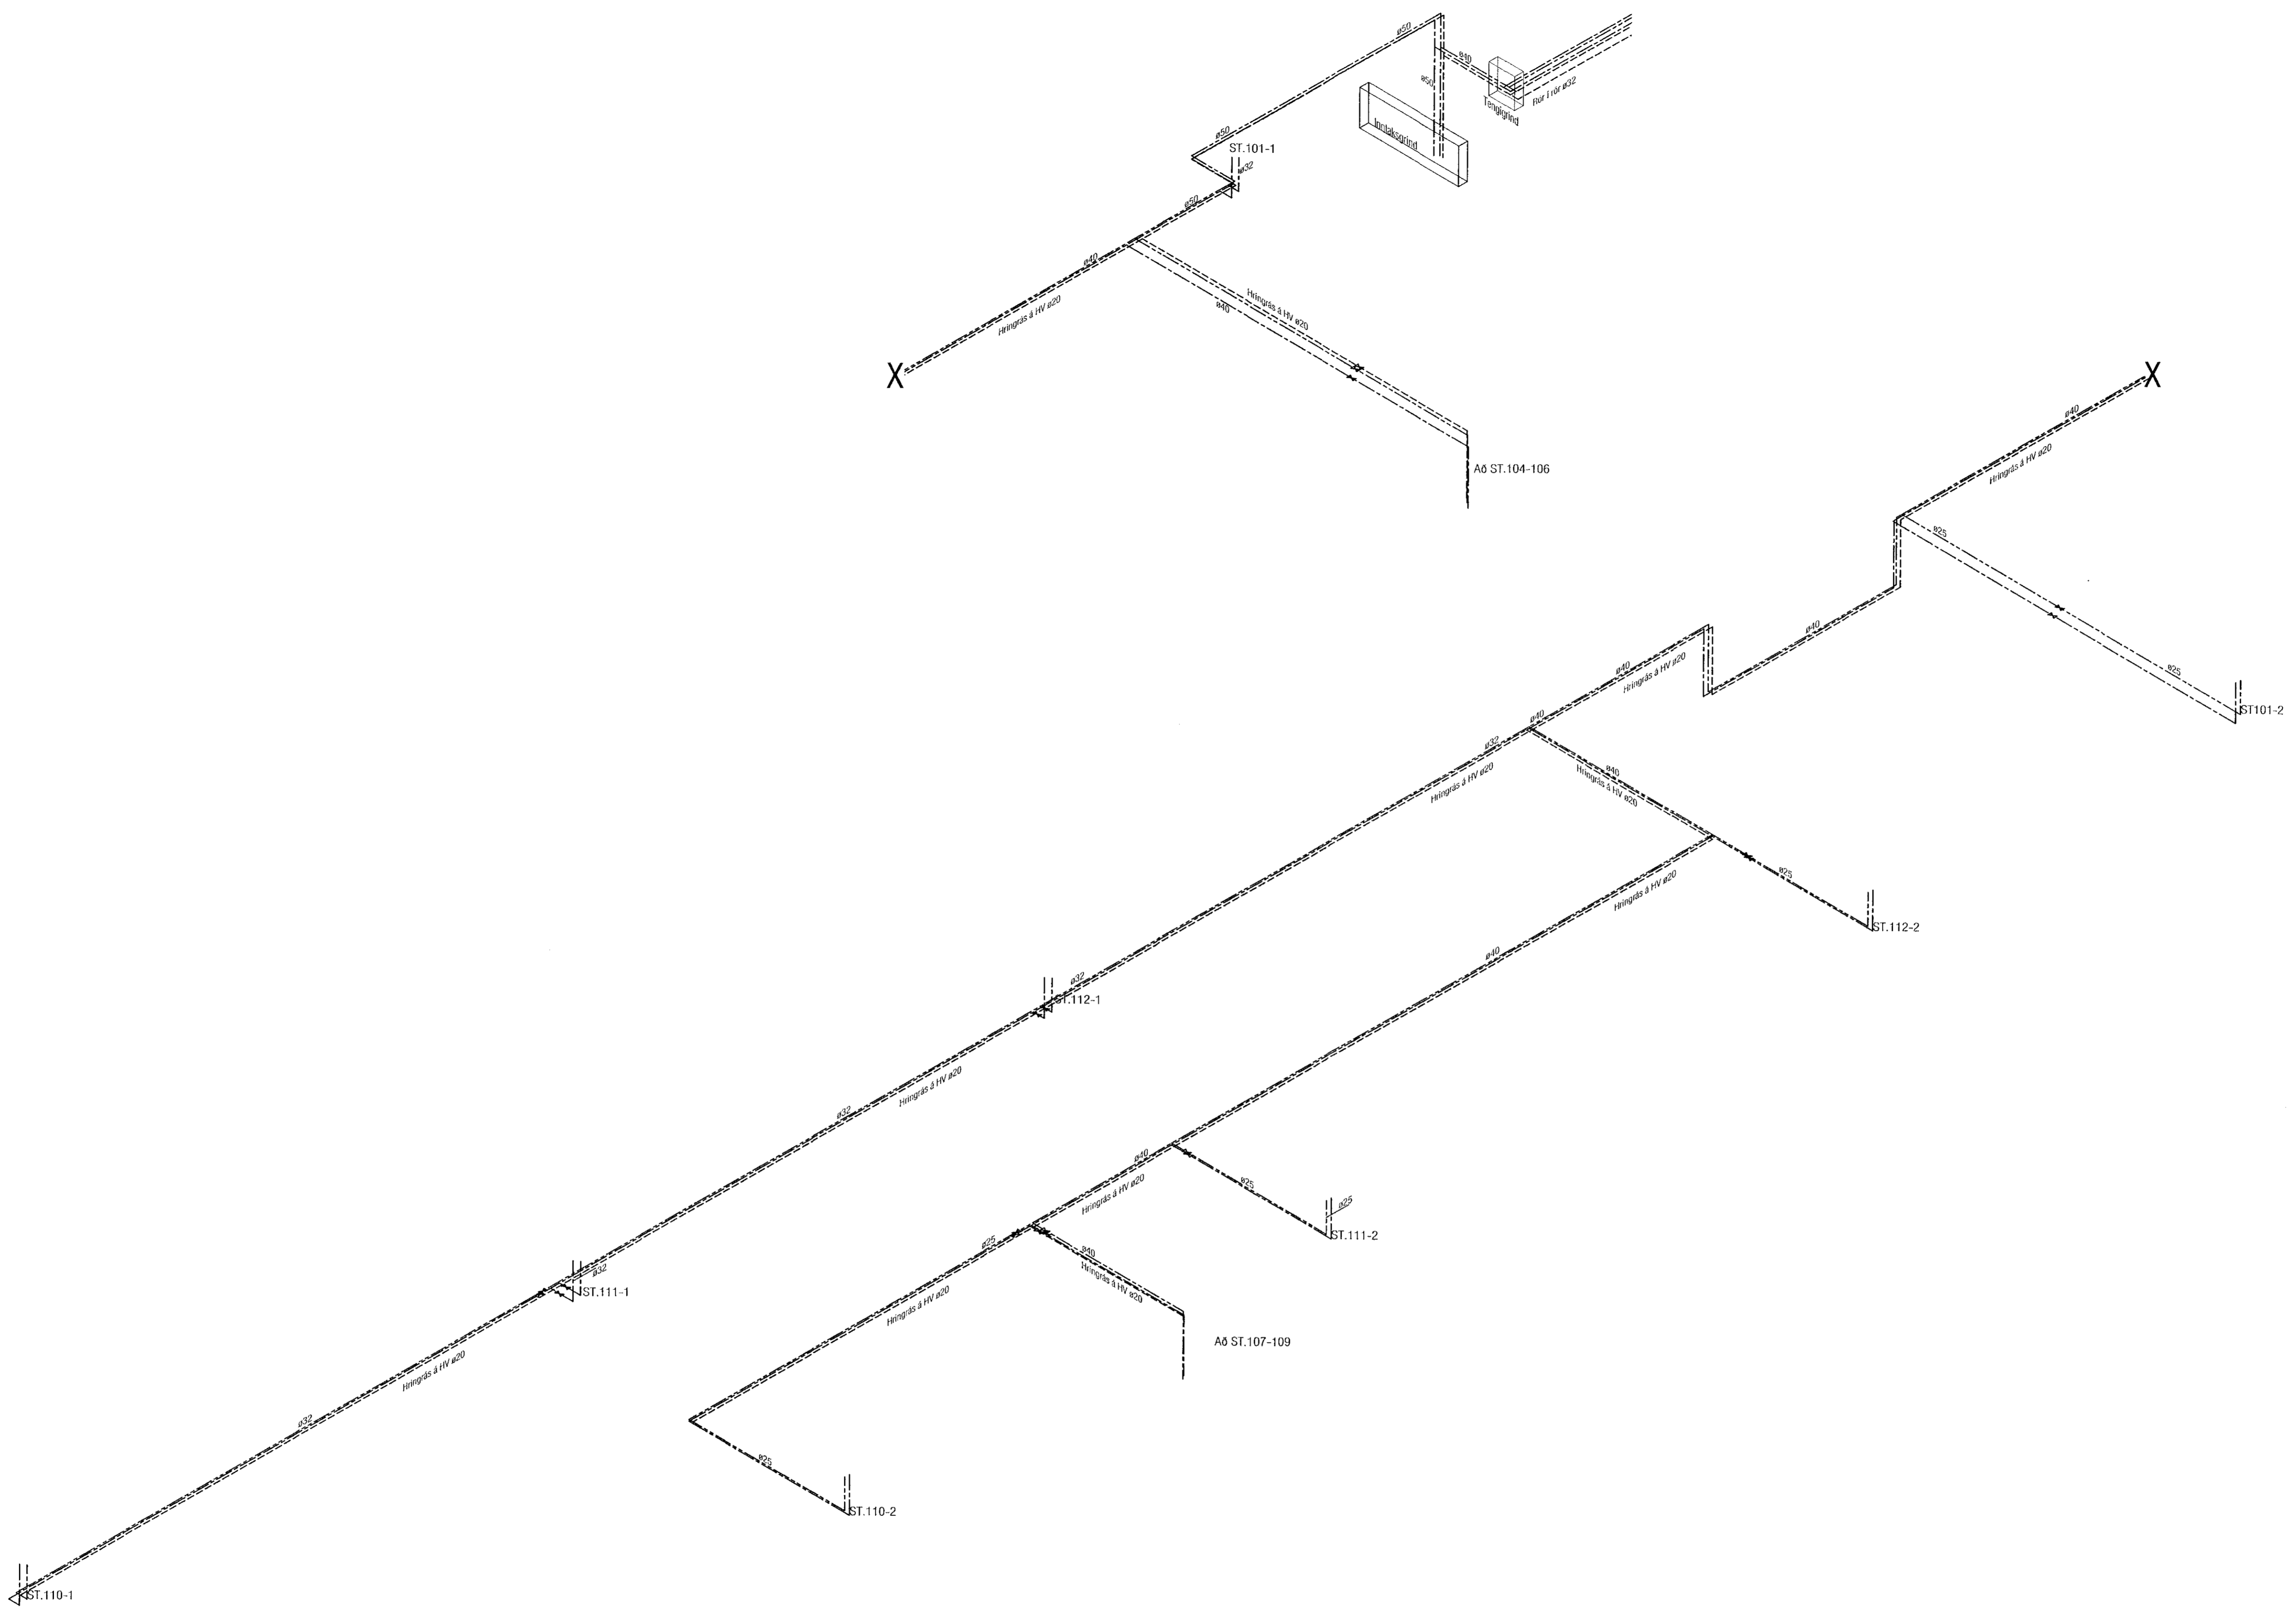

VEKTOR
 - hönnun og ráðgjöf -
 Síðumúla 3, 108 FvK, s. 554-6650 / 897-5363

Áshamar 56, Hafnarfjörður

Lagnir - neyslutatslagnir
 Rúmmyndir kjallari

Handað	SHVEK	Teiknað	MMA	Teikn. nr.
Dagsetning	01.09.2022	Mitr.	1:50	L-216
Sigurður Halsteinnsson kt. 000659-7749 Byggingutekniáfröðingur Netfang: sigur@vektor.is				

Sáttmáli: 

Samþykkt aðalhönnuð / samræmingarhönnuð: 