
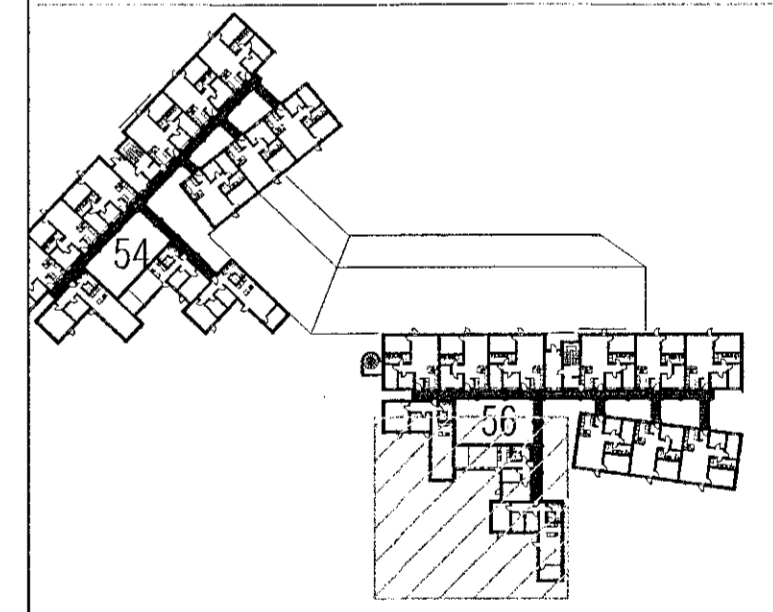


Samþykkt þann
08. des. 2022
fr. byggingarfulltrúans í Hafnarfirði
Róbert A. Róbertsson

Útgáfa	Lýsing	Dags.
-		
-		
-		
-		

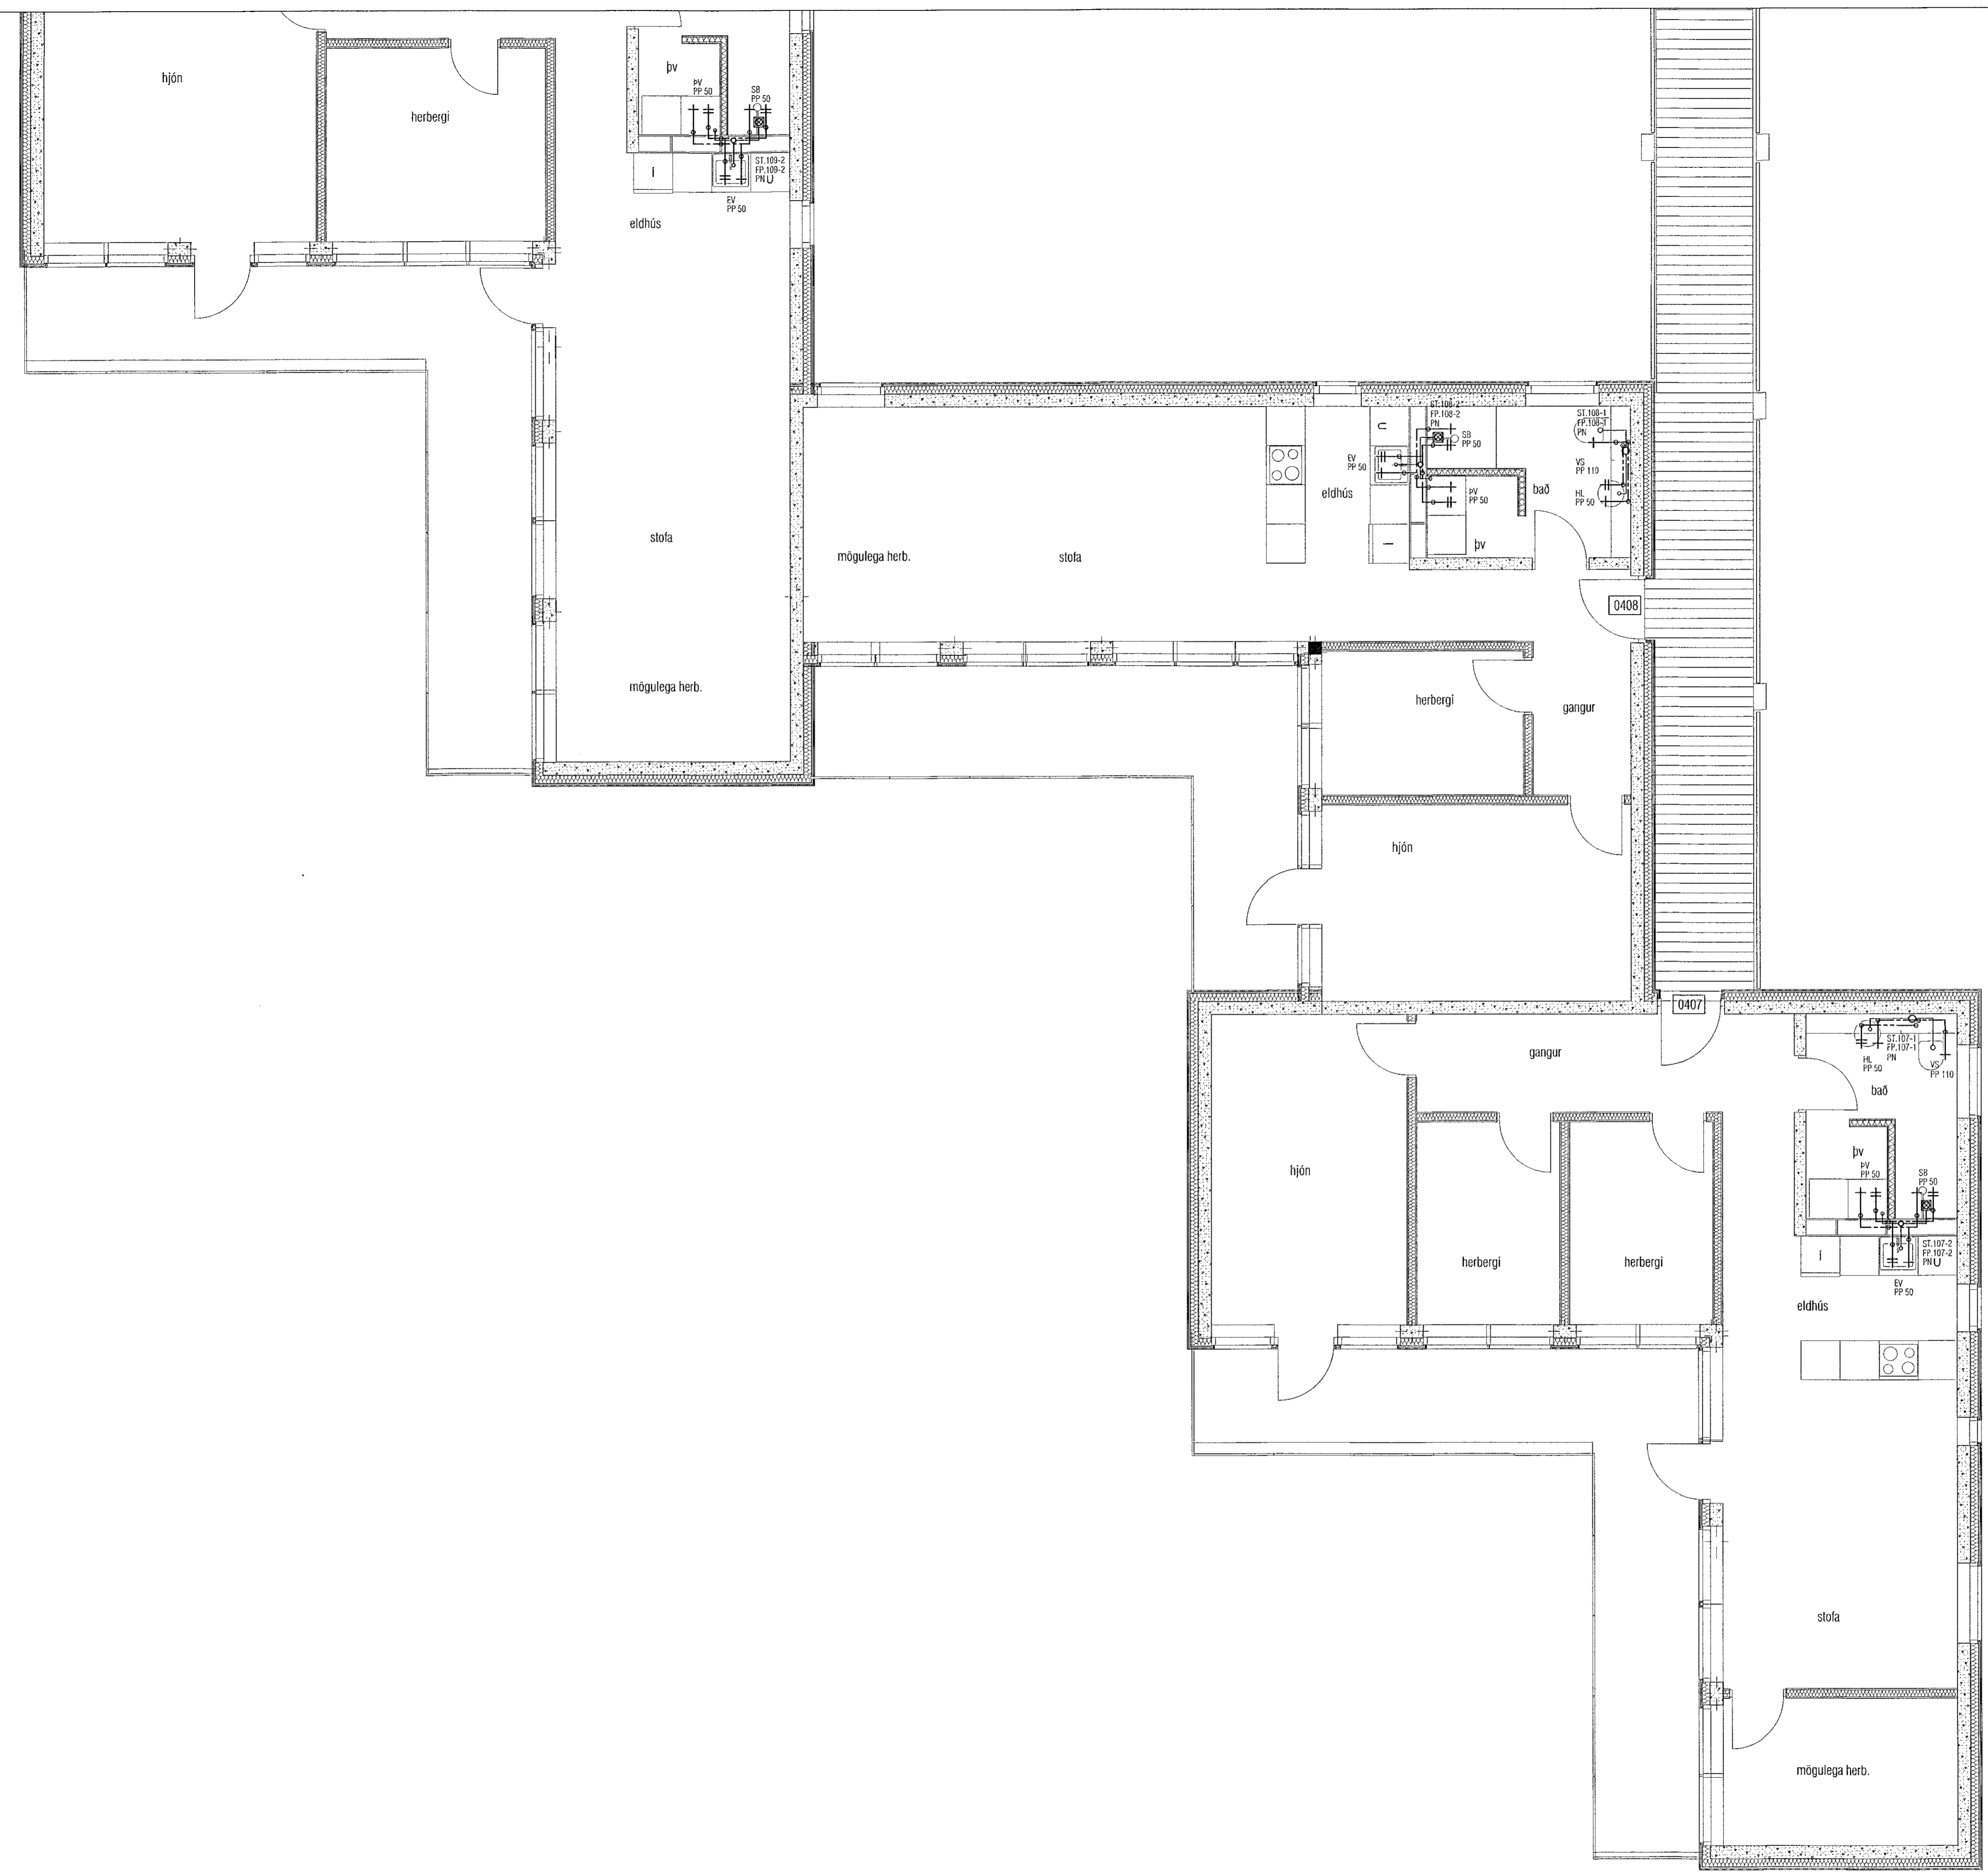

LYKILMYND 1:1250

VEKTOR
- hönnun og ráðgjöf -
Síðumúla 3, 108 Rvk, s. 554-6650 / 897-5363

Áshamar 56, Hafnarfjörður

Lagnir -þrifalagnir
Grunnmynd 4.hæð II

Hammáð	SH/EK	Teknað	MMA	Tekin. nr.
Dagsetning	01.09.2022	Mkv.	1:50	L-212-4

Síguður Hafsteinsson kt. 030859-7749
Byggingafermalinnir@vektor.is
Netfang: sigurdur@vektor.is

Síðunúmer:
[Signature]

Samþykkt af fulltrúum / samþingarnúmer:
[Signature]