




Sambýkt þann
08. des. 2022
fh. byggingarfulltrúans í Hafnarfirði
Róbert A. Róbertsson

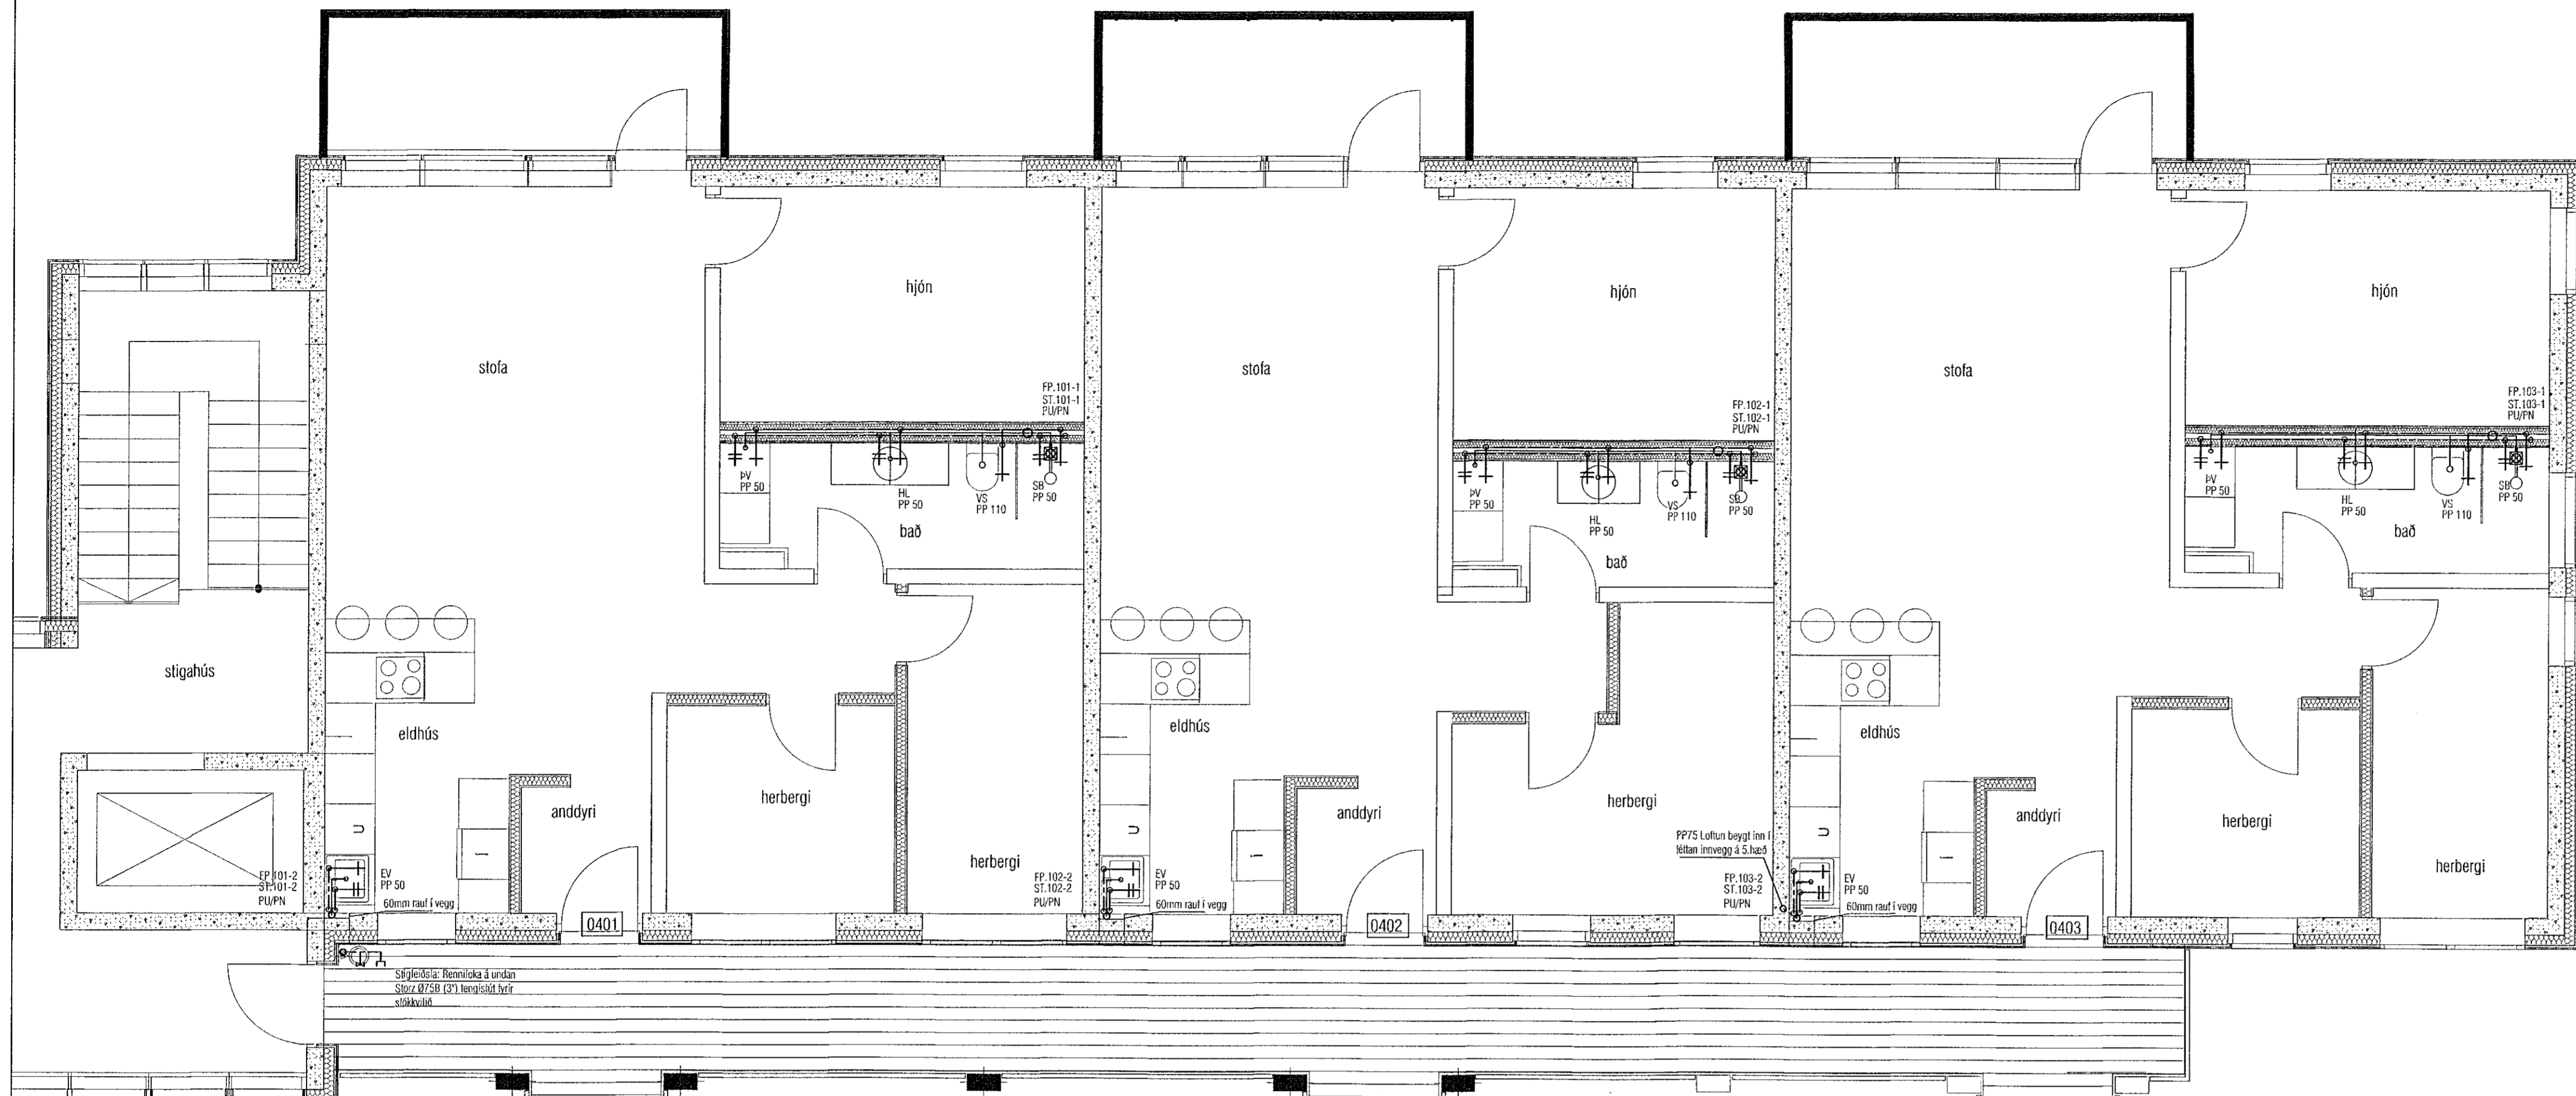

Útgáfa	Lýsing	Dags.
-		
-		
-		
-		

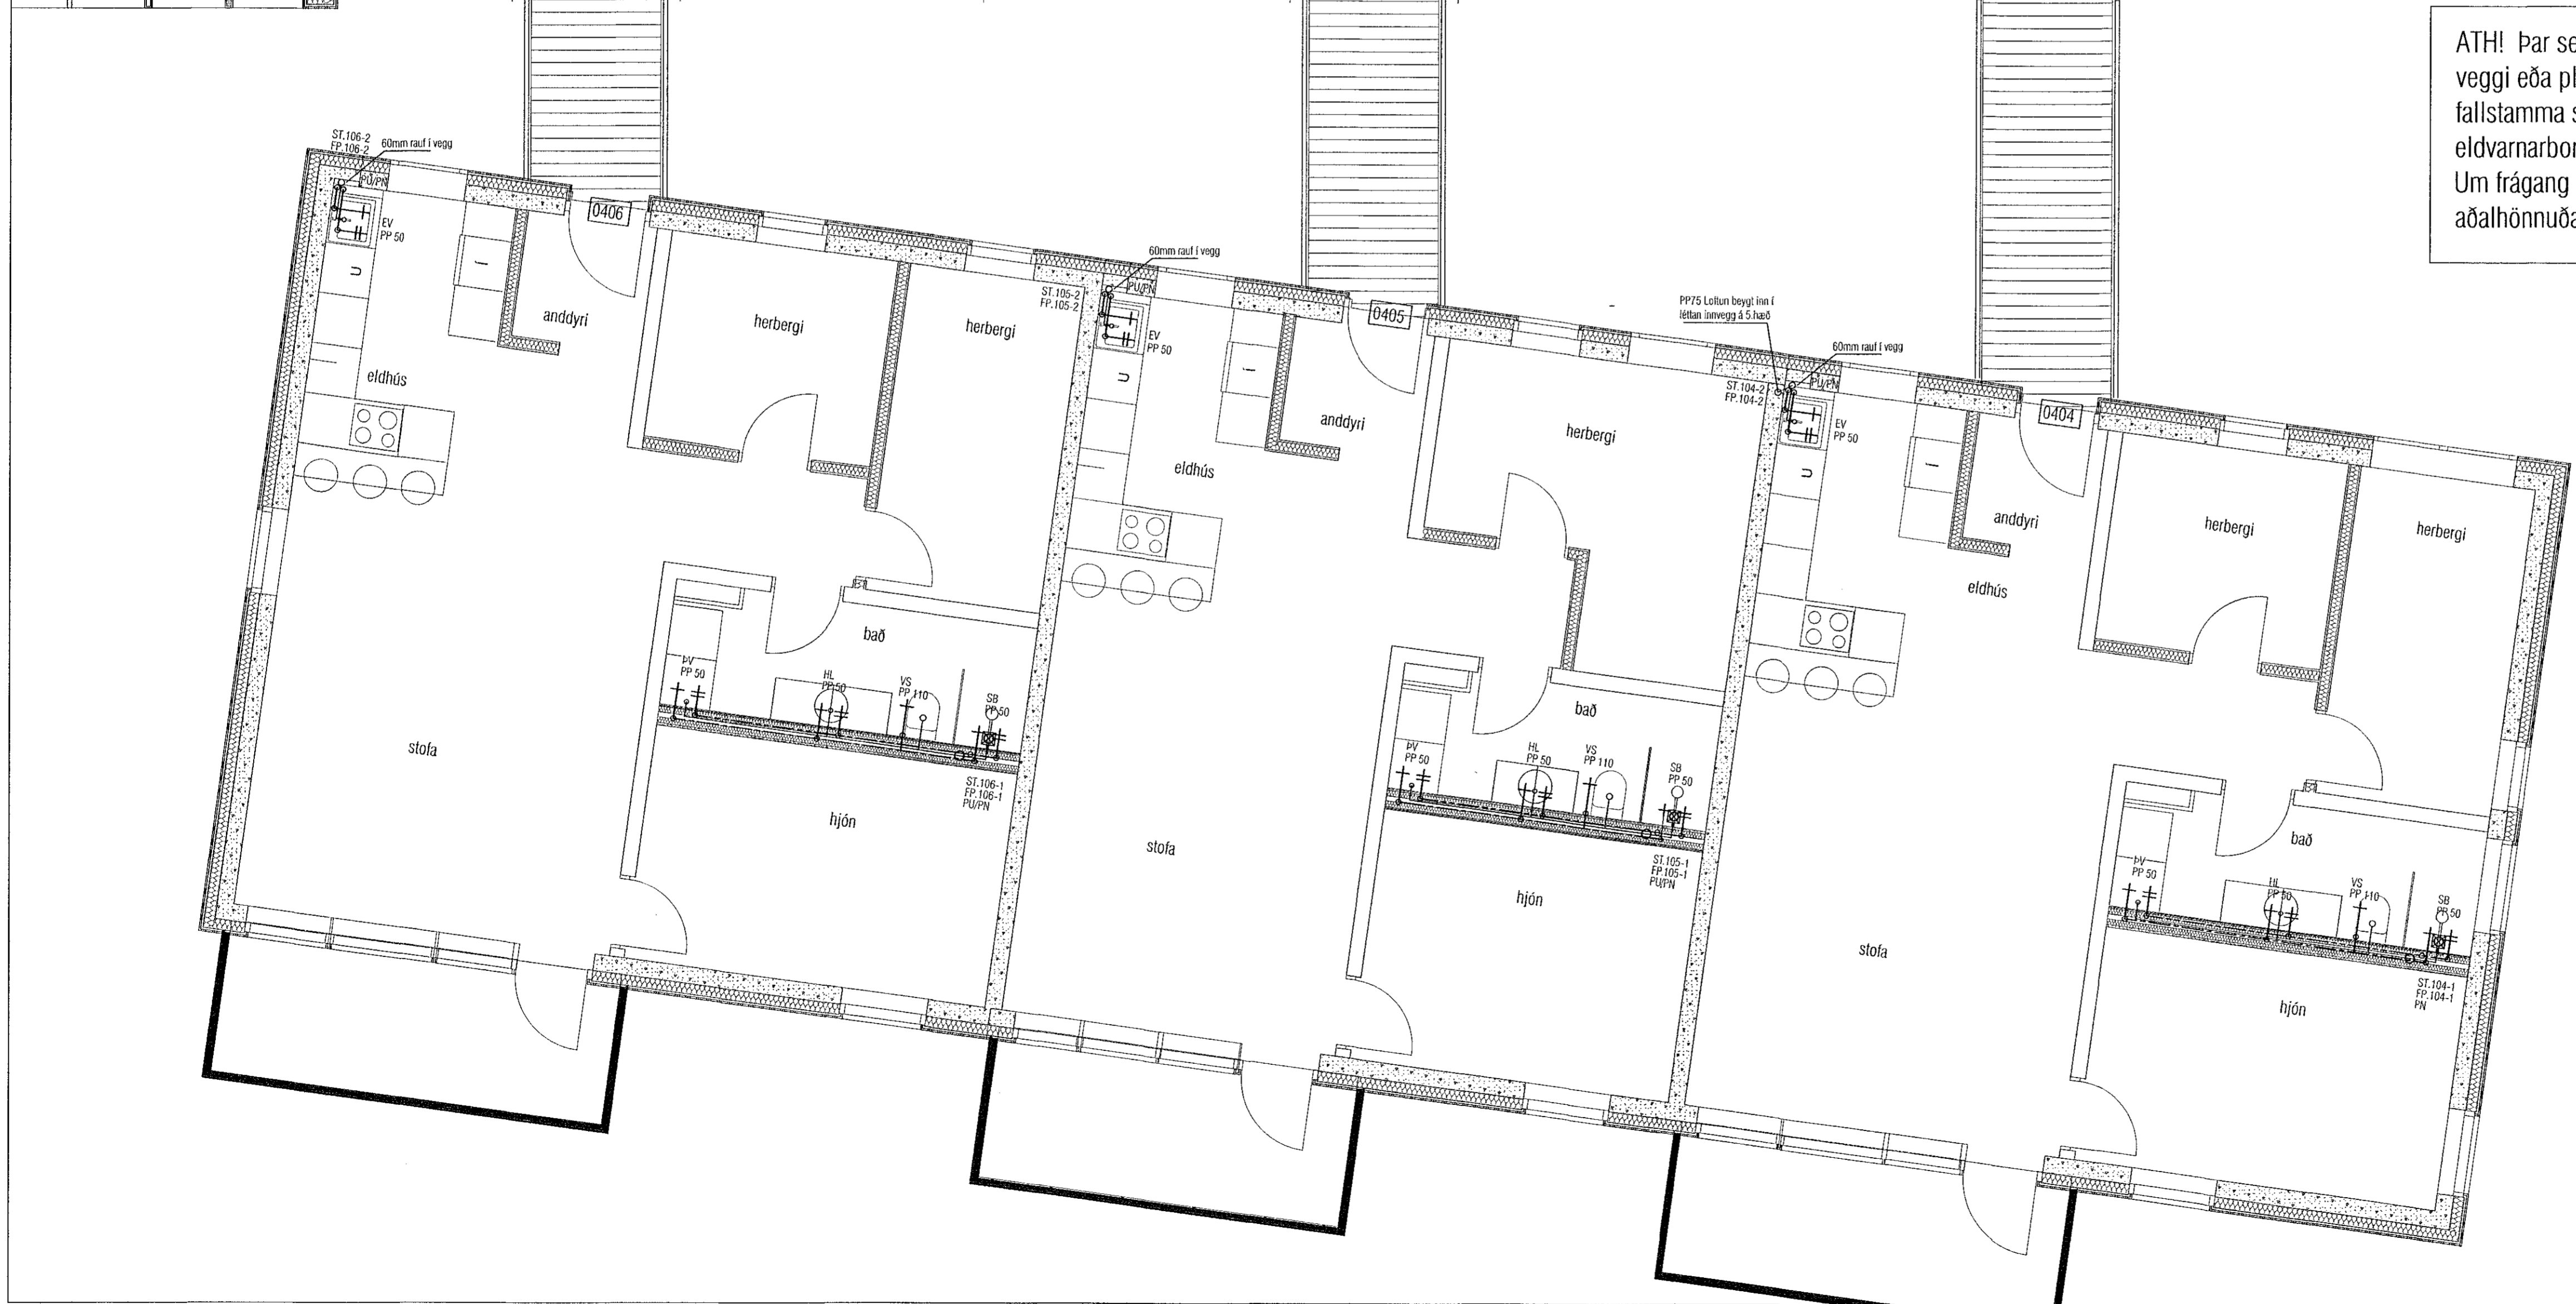

ATH! Þar sem lagnir fara í gegnum brunahólfandi veggir eða plötur skal koma brunapétting, á fallstamma skal setja eldvarnarkraga eða eldvarnarborða á plötuskilum. Um frágang lagnastokka er vísað til séruppráta aðalhönnuðar.

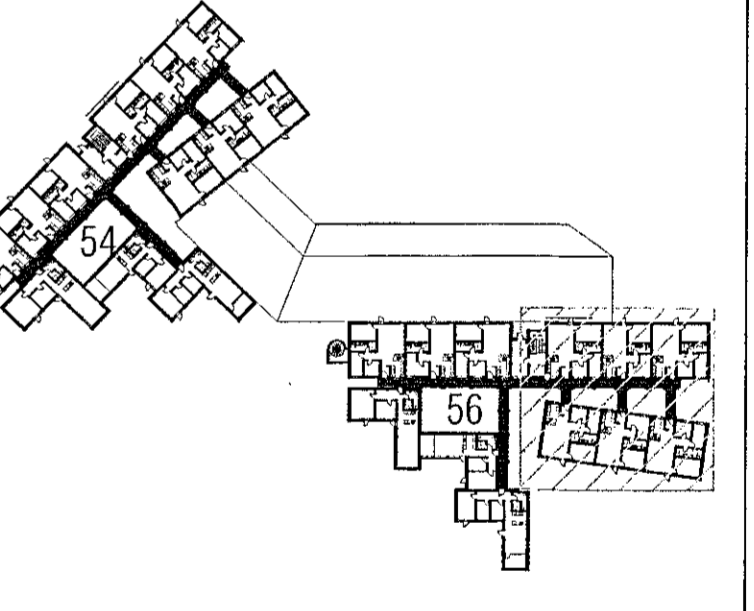

LYKILMYND 1:1250

VEKTOR
- hönnun og ráðgjöf -
Síðumúla 3, 108 Rvk, s: 554-6650 / 897-5363

Áshamar 56, Hafnarfjörður

Lagnir -þrifalagnir
Grunnmynd 4.hæð I

Hannað	SH/EPK	Teknað	MMA	Tekin nr.
Dagsetning	01.09.2022	Mix.	1:50	L-211-4

Sigurður Hafsteinsson kt. 030859-7749
Byggingaáætlun og teki
Netfang: sigurdur@vektor.is
Símanúmer: 554-6650
Sambýkt þann: 08. des. 2022
Bláset. A1