



Samþykkt þann
08. des. 2022
Íh. byggingarfulltrúans í Hafnarfirði
Róbert A. Róbertsson

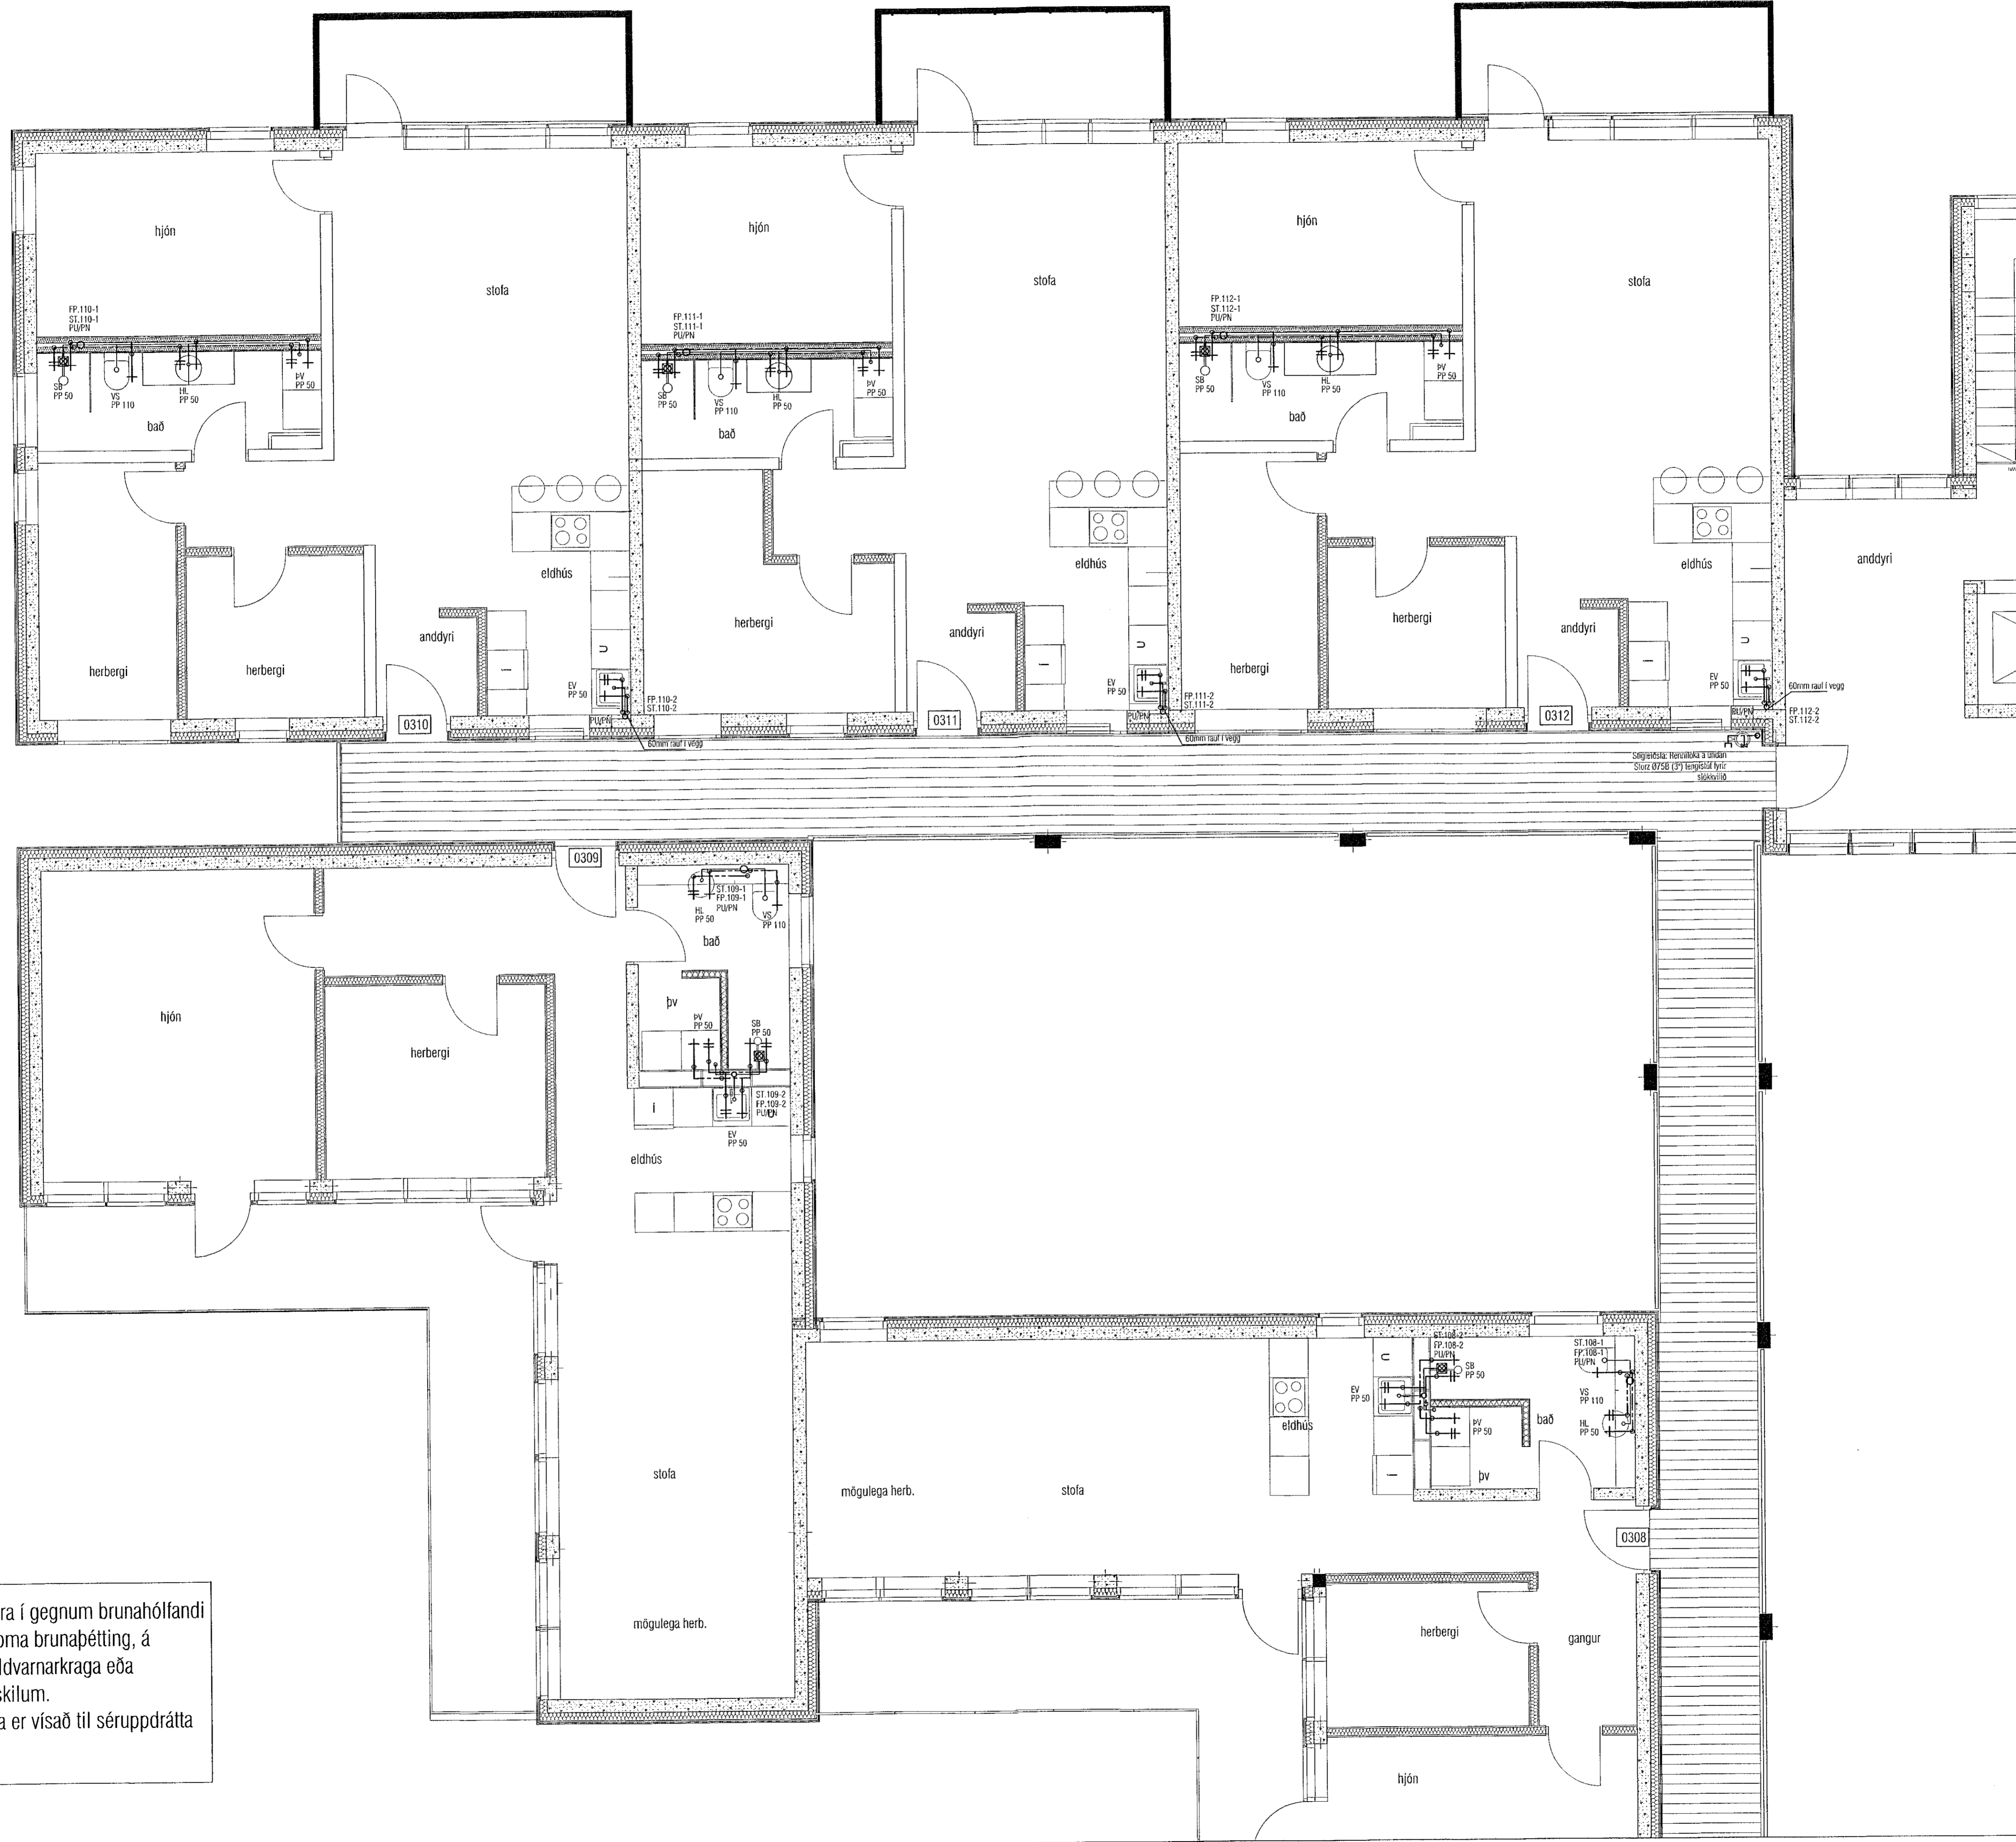

Útgáfa	Lýsing	Dags.
-		
-		
-		
-		

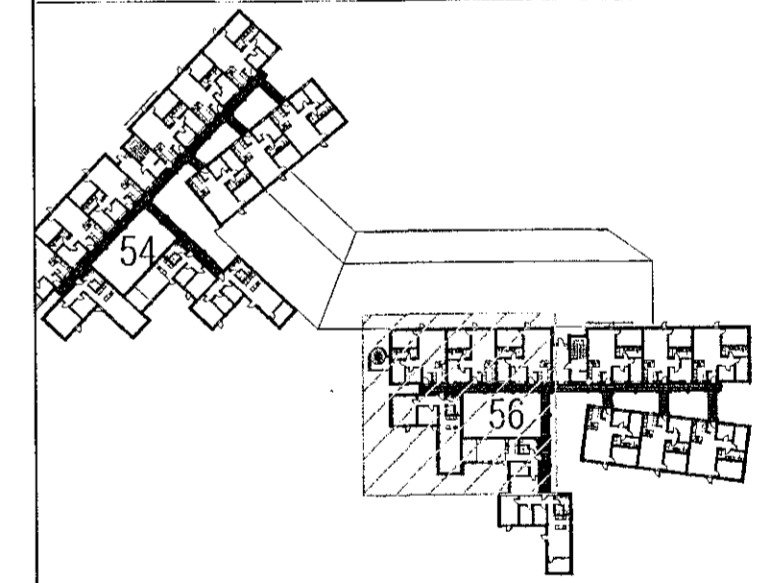

LYKILMYND 1:1250

VEKTOR
- hönnun og ráðgjöf -
Síðumála 3, 108 Rvk, s. 554-6650 / 897-5363

Áshamar 56, Hafnarfjörður

Lagnir - þrifalagnir
Grunnmynd 3.hæð III

Samráð	SHVEPK	Telnað	MMA	Tel. nr.
Dagsetning	01.09.2022	Mkv.	1:50	L-210-3
Byggingarfulltrúans í Hafnarfirði				
Netfang:	sigurdur@vektor.is			

Samþykkt þann: 08. des. 2022
Róbert A. Róbertsson

Samþykkt aðalhönnuð / samráðingurhönnuð:
[Signature]

ATH! Þar sem lagnir fara í gegnum brunahólfandi veggji eða plötur skal koma brunabætting, á fallstamma skal setja eldvarnarkraga eða eldvarnarborða á plötuskilum.
Um frágang lagnastokka er vísað til séruppdráttu aðalhönnuðar.