



Samþykkt þann  
 08. des. 2022  
 Íh. byggingarfulltrúans í Hafnarfirði  
 Róbert A. Róbertsson

Útgáfa	Lýsing	Dags.
-		
-		
-		
-		

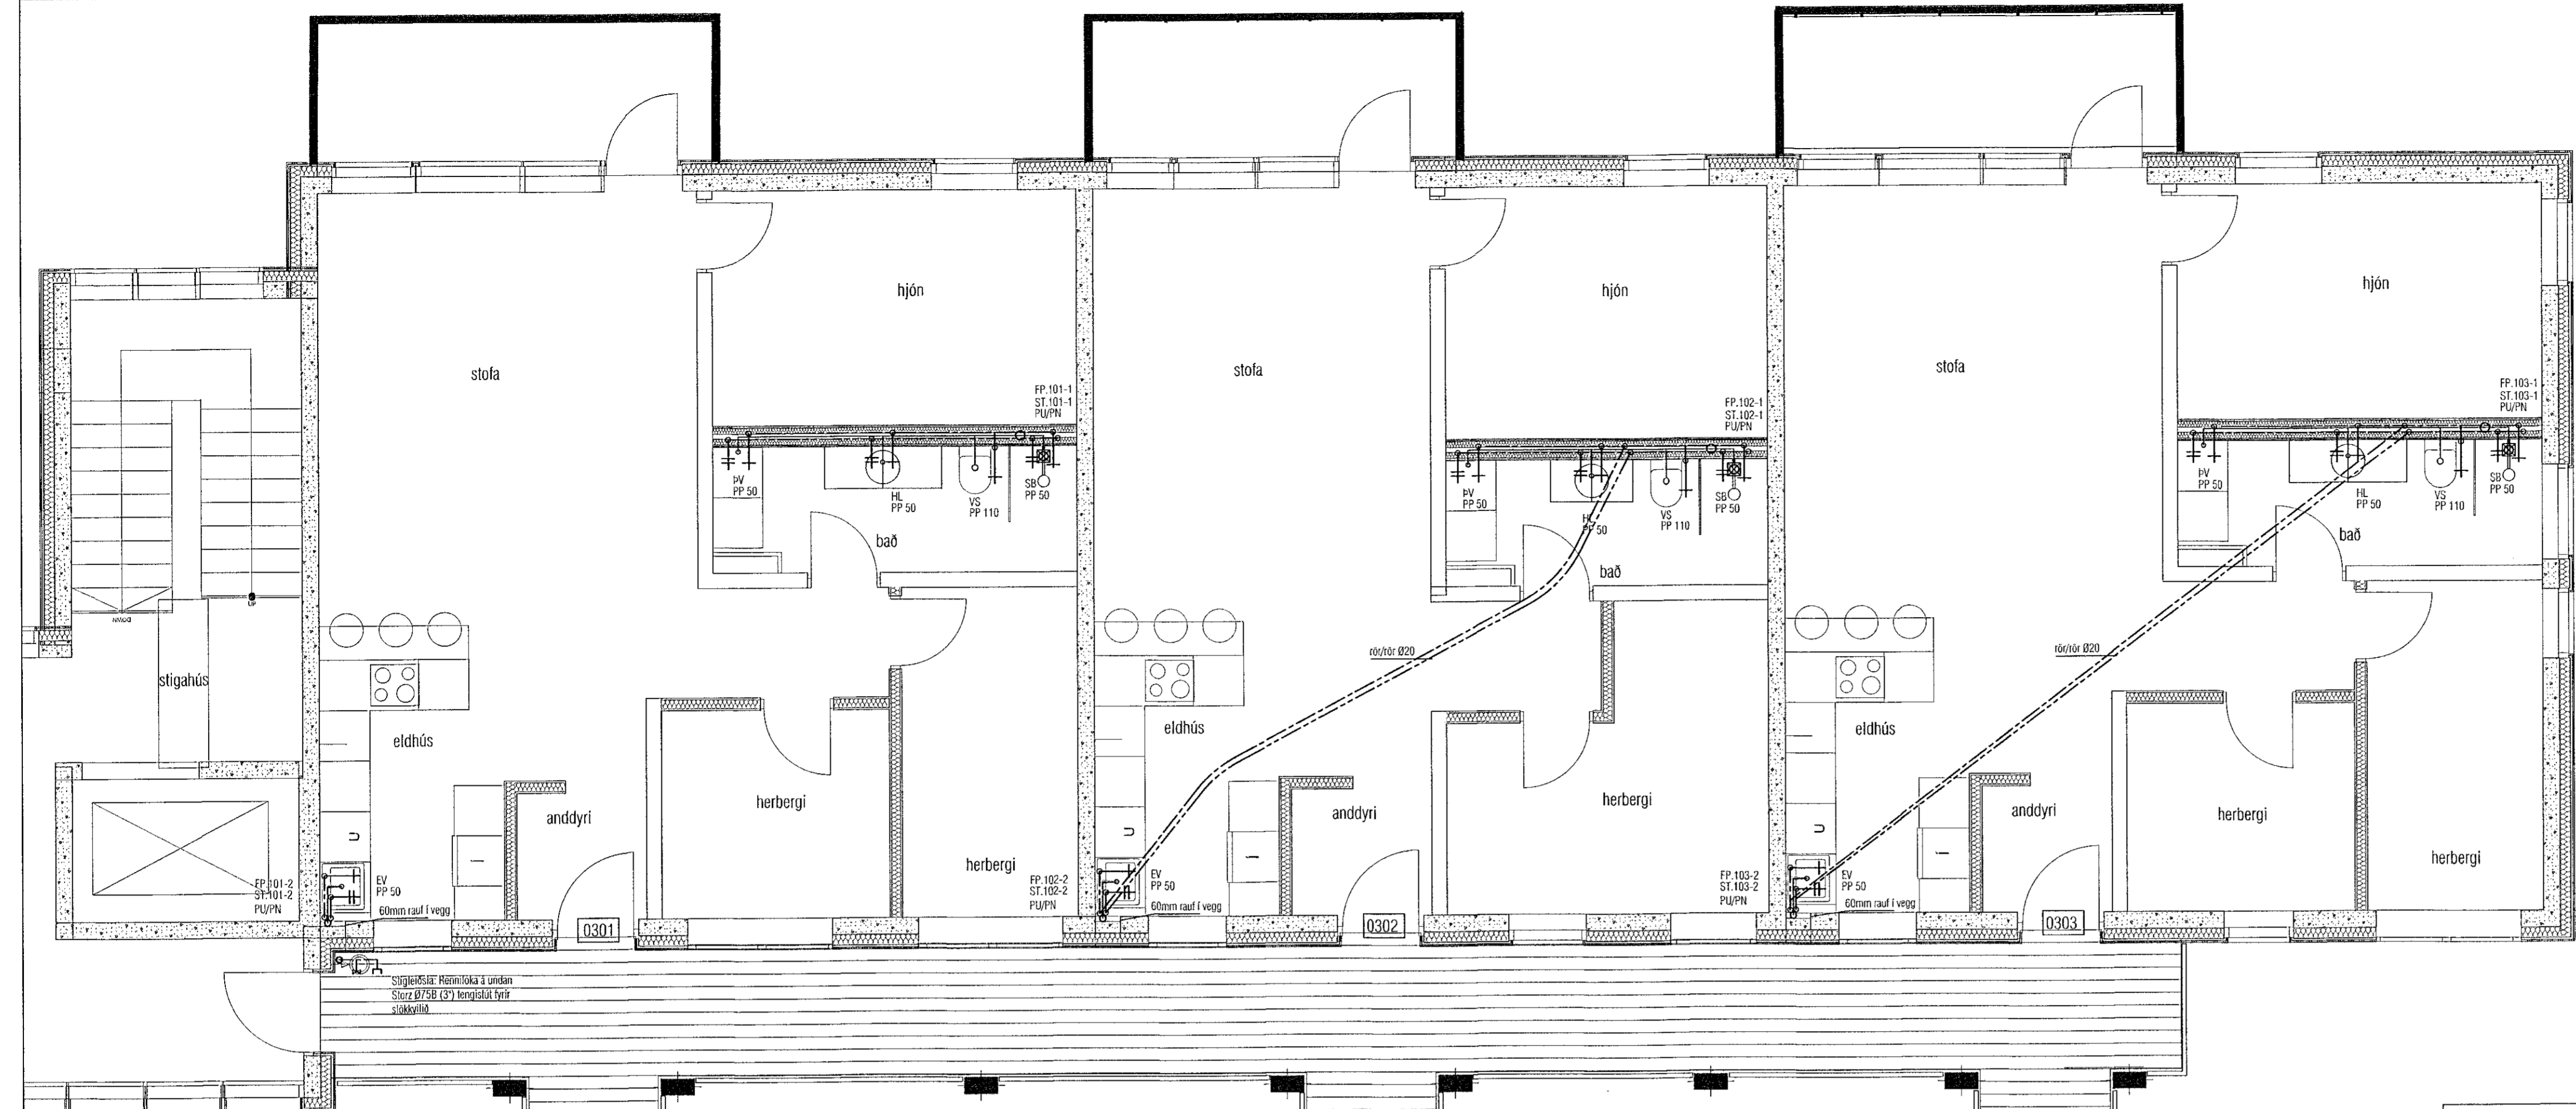

ATH! Þar sem lagnir fara í gegnum brunahólfandi veggji eða plötur skal koma brunabætting, á fallstamma skal setja eldvarnarkraga eða eldvarnarborða á plötuskilum. Um frágang lagnastokka er vísað til sérupprátta aðalhönnuðar.

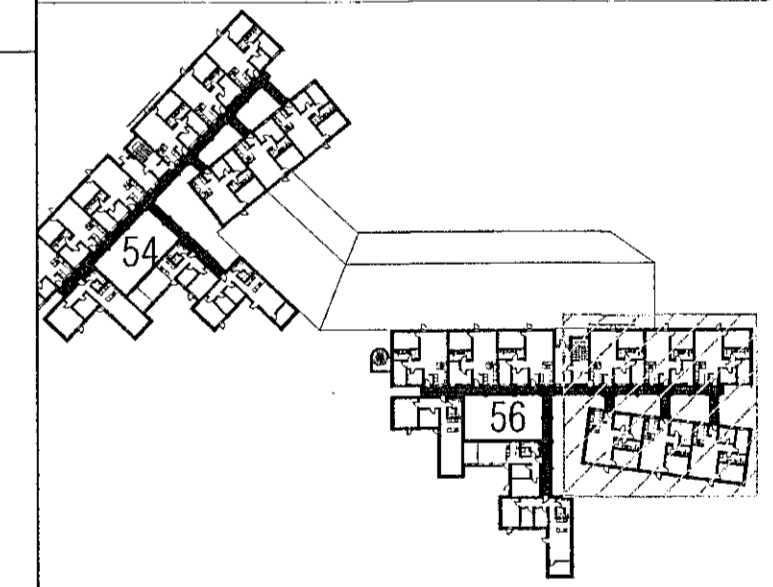

LYKILMYND 1:1250

**VEKTOR**  
 - hönnun og ráðgjöf -  
 Síðumúla 3, 108 Rvk, s: 554 6650 / 897-5363

Áshamar 56, Hafnarfjörður

Lagnir -príflagnir  
 Grunnmynd 3.hæð I

Hamad	SH/EPK	Teknað	MMA	Tekn. nr.
Dagsetning	01.09.2022	Miv.	1:50	L-208-3

Sigurður Halsteinnsson kt. 030659-7749  
 Byggingaáæðing  
 Netfang: sigurdur@vektor.is

Sambýkt hönnuðar:

Sambýkt aðalhönnuðar / samþinginghönnuðar: