

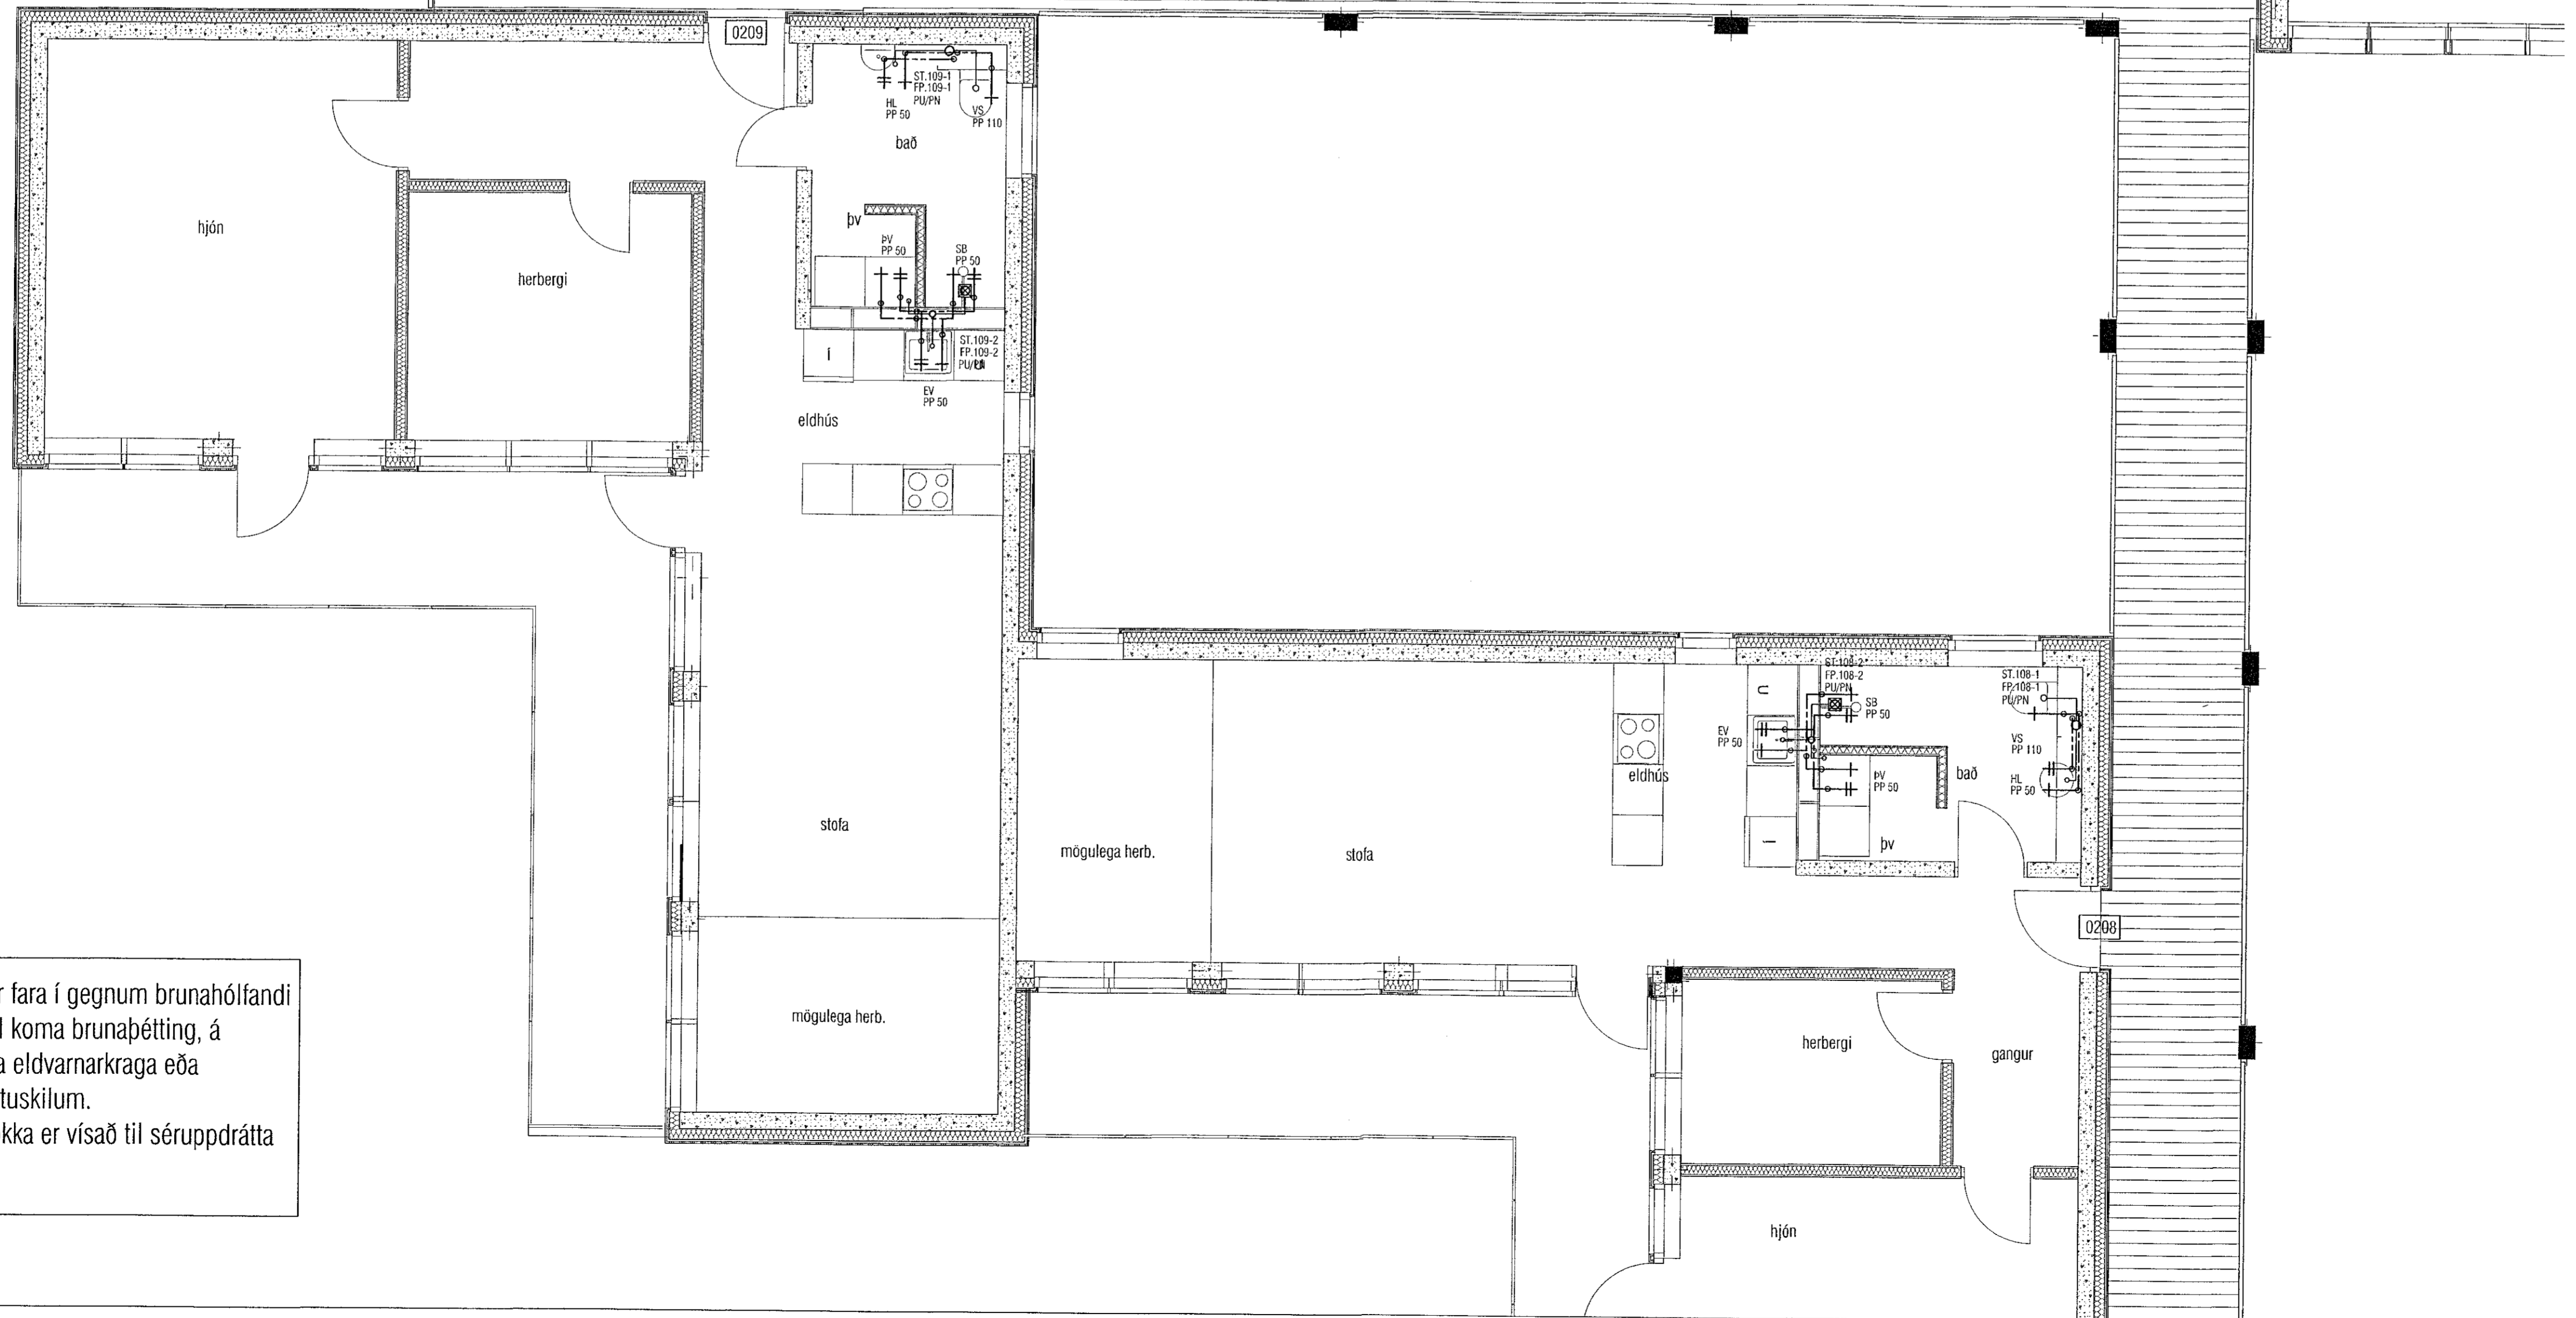
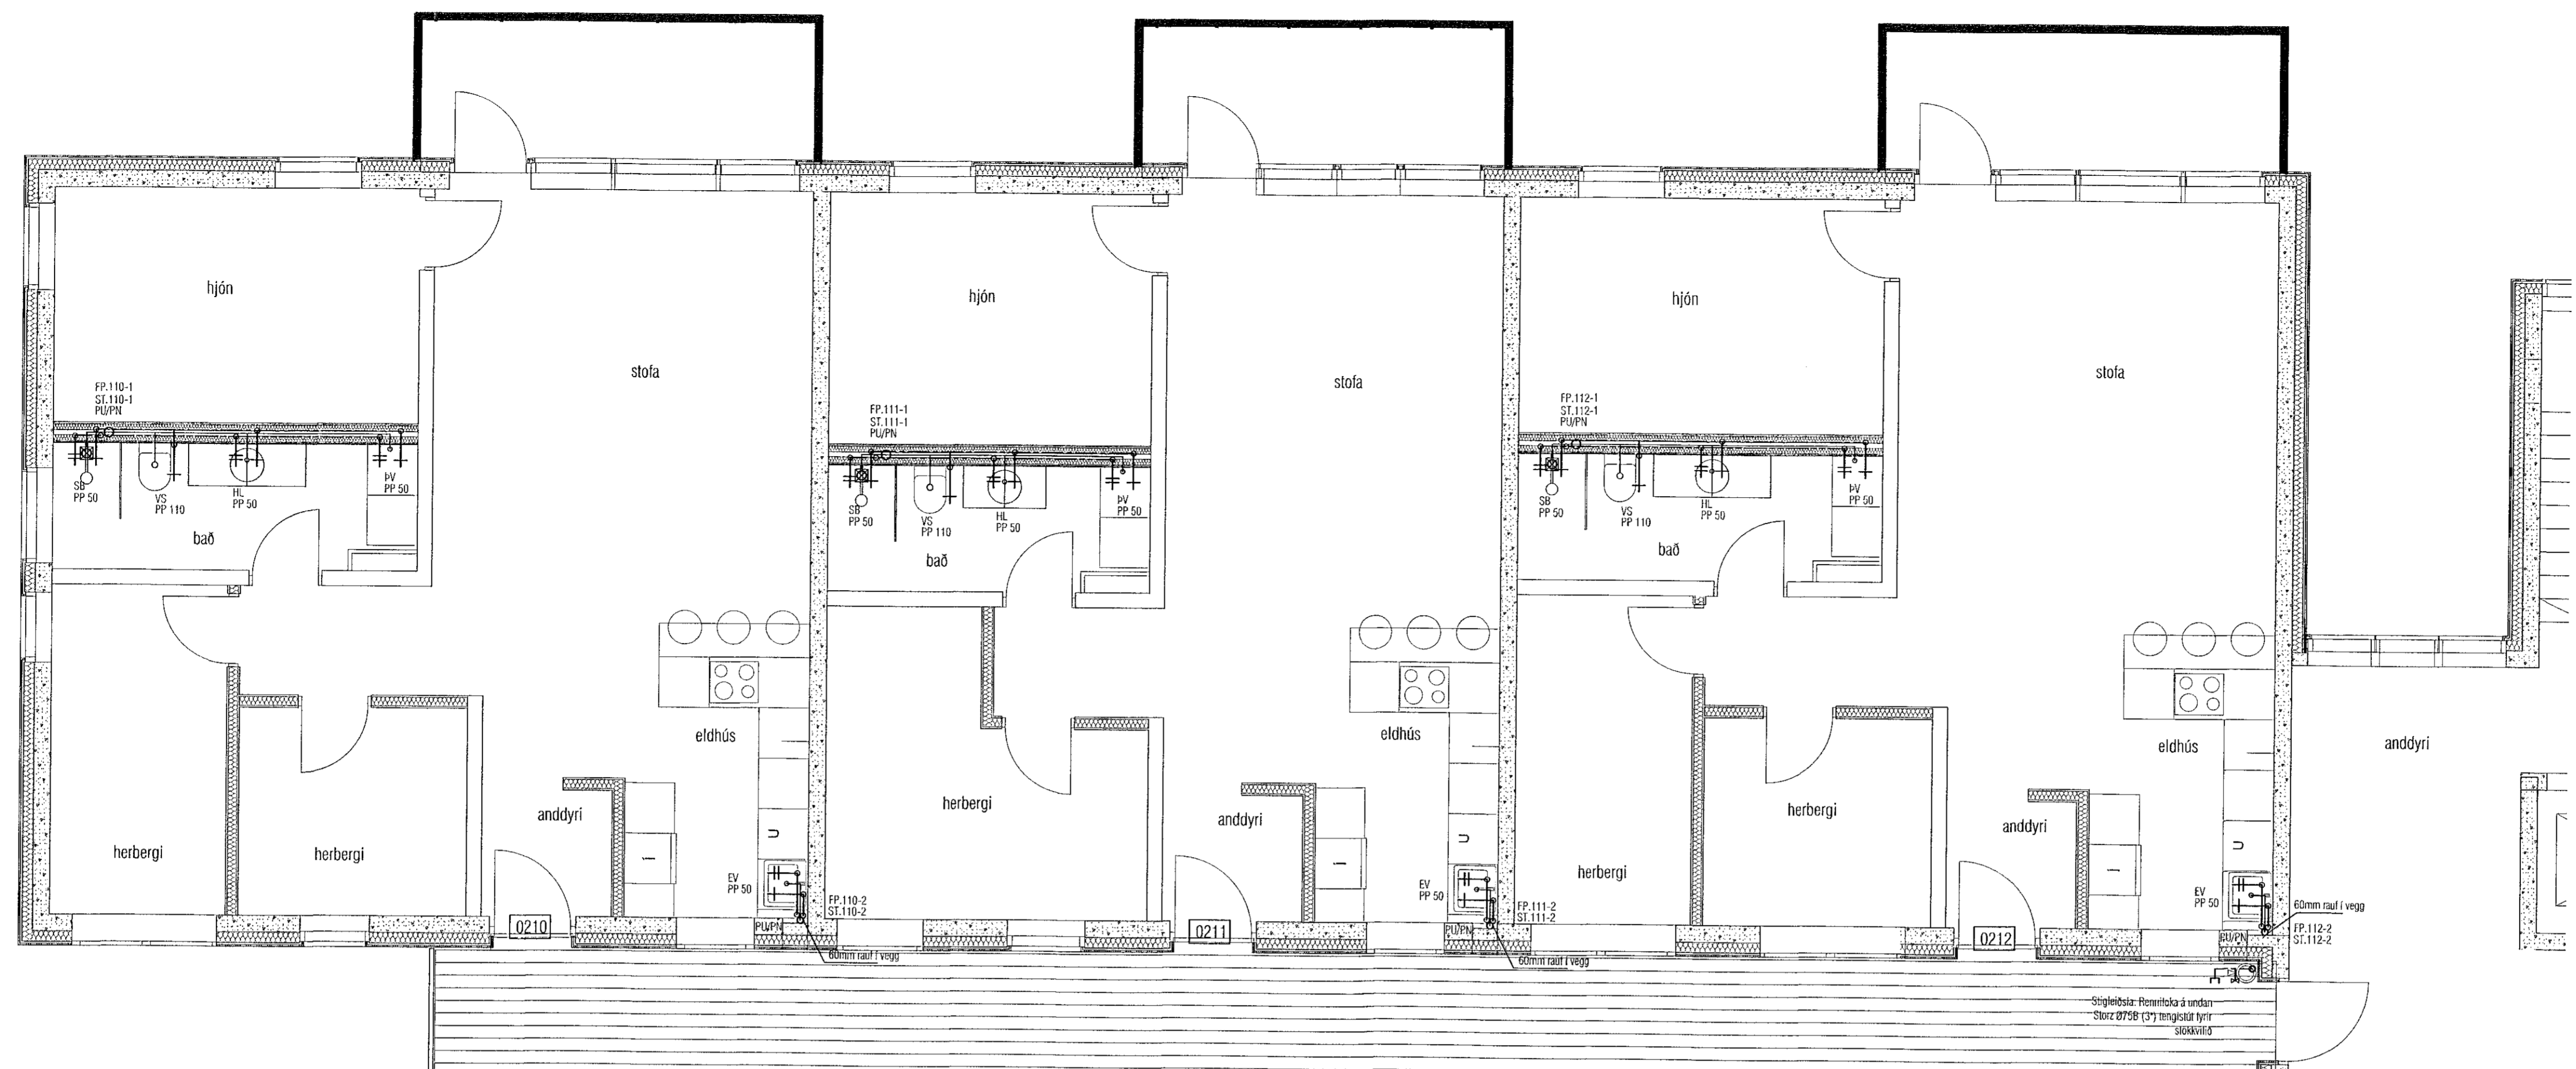


Samþykkt þann
08. des. 2022
fh. byggingarfulltrúans í Hafnarfróð
Róbert A. Róbertsson

Útgáta	Lýsing	Dags.
-		
-		
-		
-		

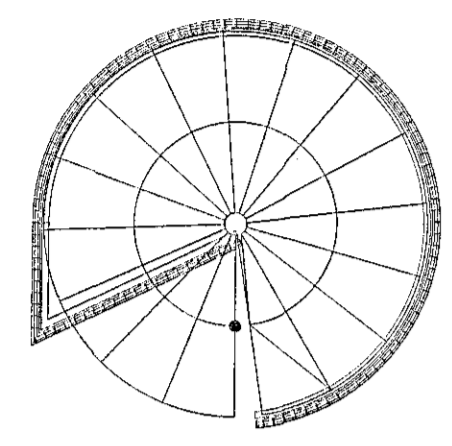

ATH! Þar sem lagnir fara í gegnum brunahólfandi veggi eða plötur skal koma brunapétting, á fallstamma skal setja eldvarnarkraga eða eldvarnarborða á plötuskilum. Um frágang lagnastokka er vísað til séruppráttá aðalhönnuðar.

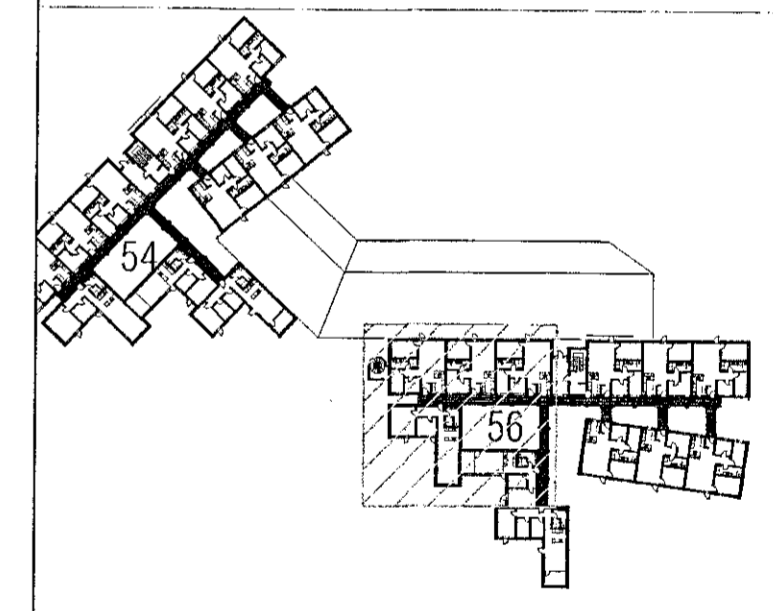

LYKILMYND 1:1250

VEKTOR
- hönnun og ráðgjöf -
Siðumála 3, 108 Rvk, s: 554-6650 / 897-5383

Áshamar 56, Hafnarfjörður

Lagnir -þrifalagnir
Grunnmynd 2.hæð III

Hamad	SH/EPK	Teknað	MMA	Tekin. nr.
Dagsetning	01.09.2022	Miv.	1:50	L-207-2

Sigurður Halsteinsson M. 030859-7749
Praglingateknafræðingur
Netfang: sigurdur@vektor.is

Samþykkt á hönnuðar / samþættingarhönnuðar:

[Signature]