




Samþykkt þann
08. des. 2022
Íh. byggingarkullfræðingur
Róbert A. Róbertsson

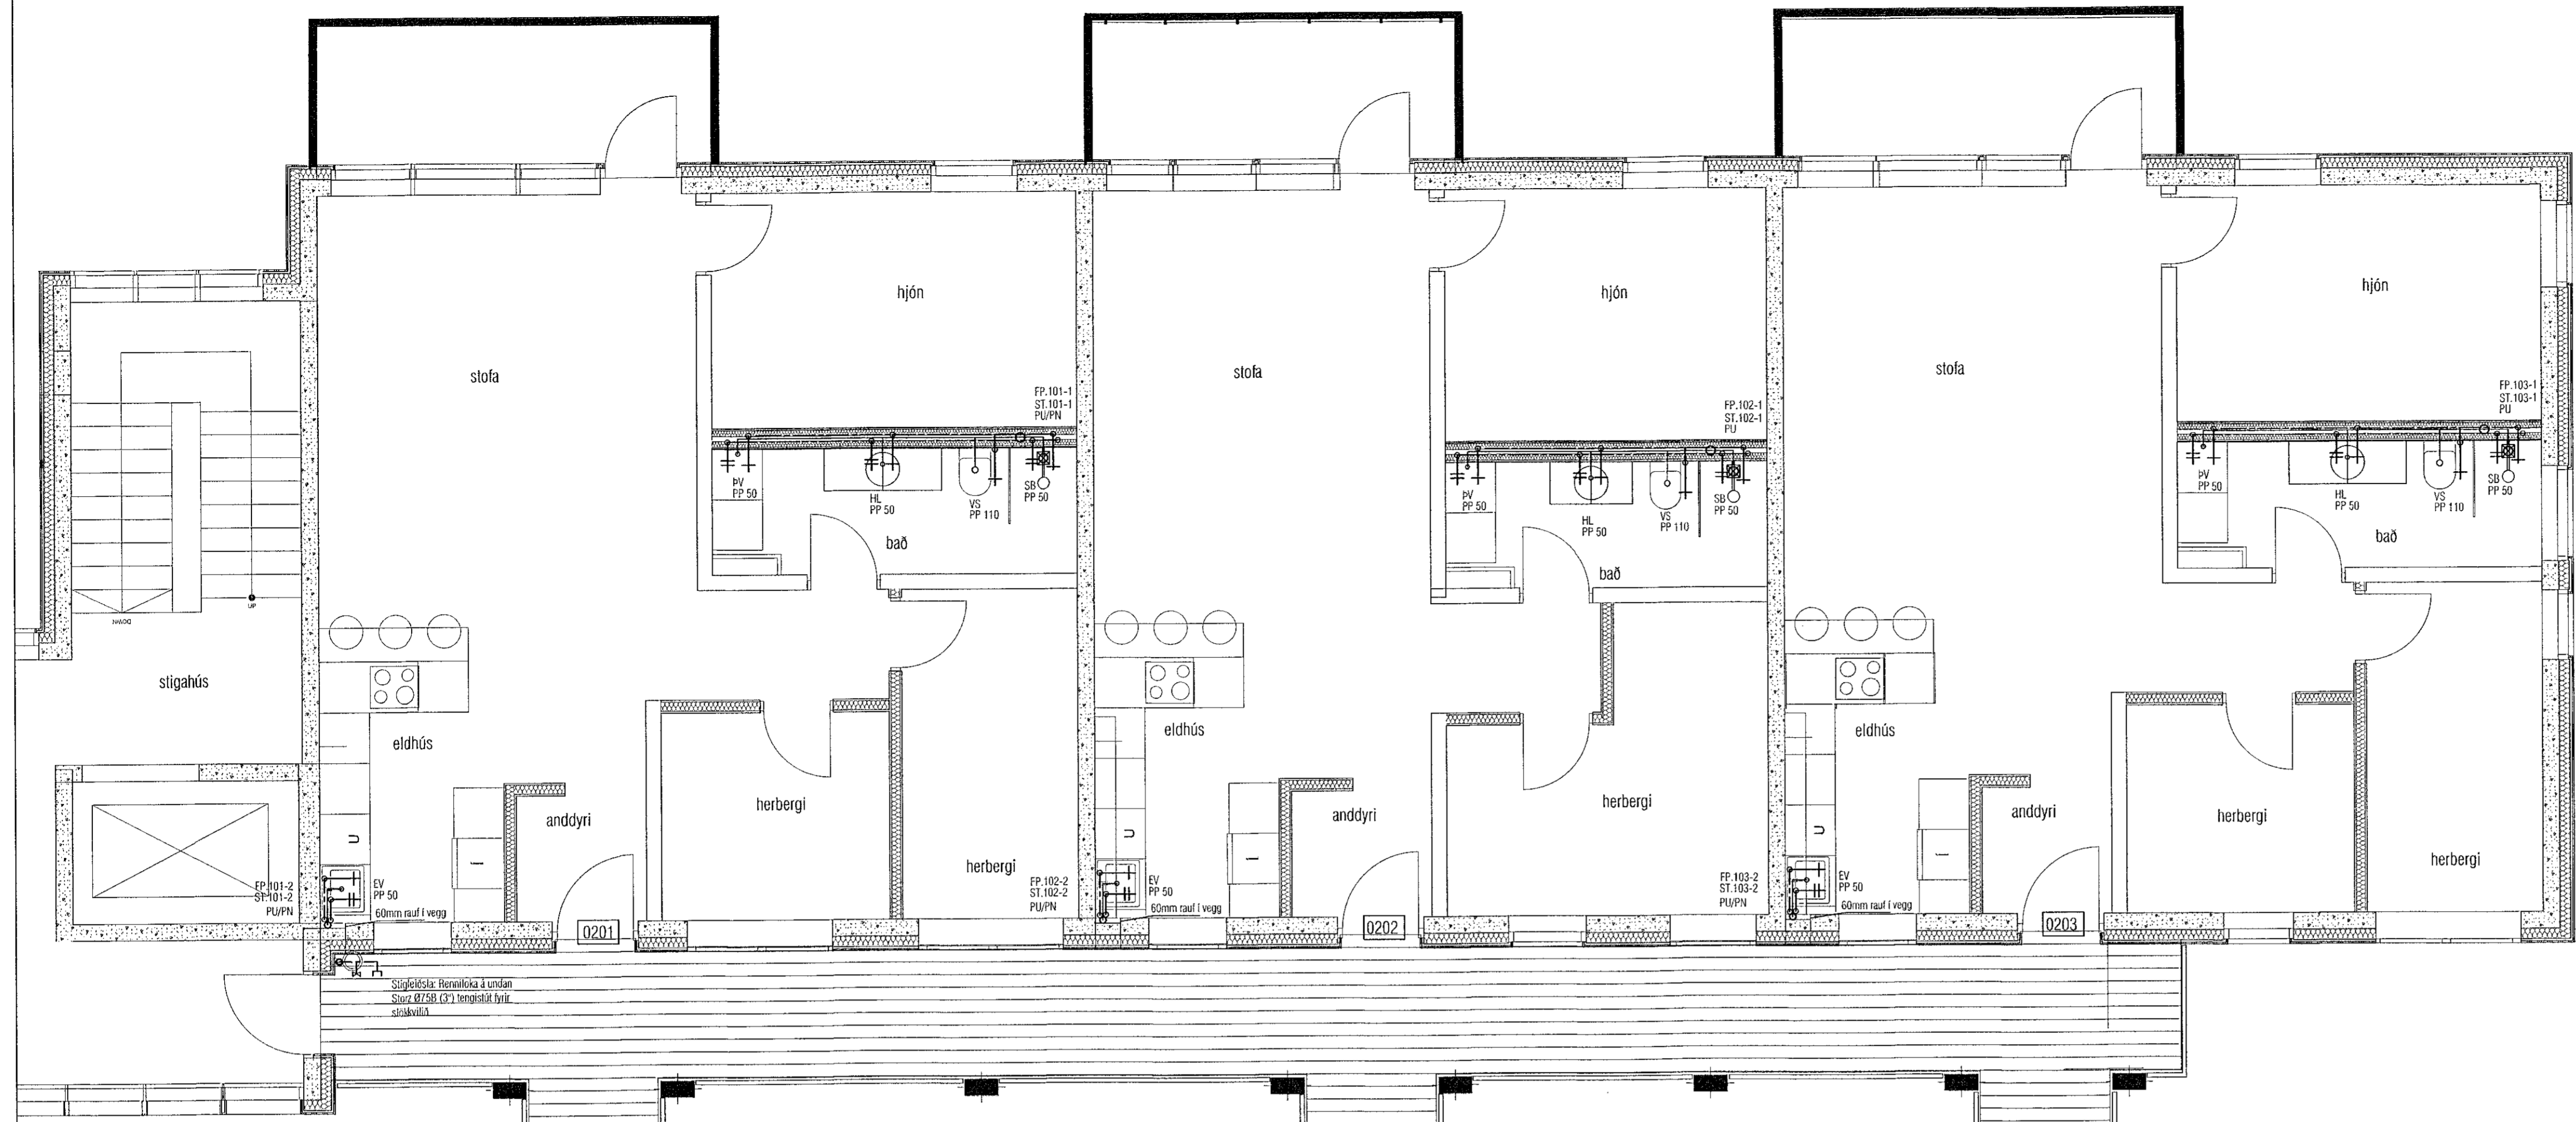

| Útgáfa | Lýsing | Dags. |
|--------|--------|-------|
| - | | |
| - | | |
| - | | |
| - | | |

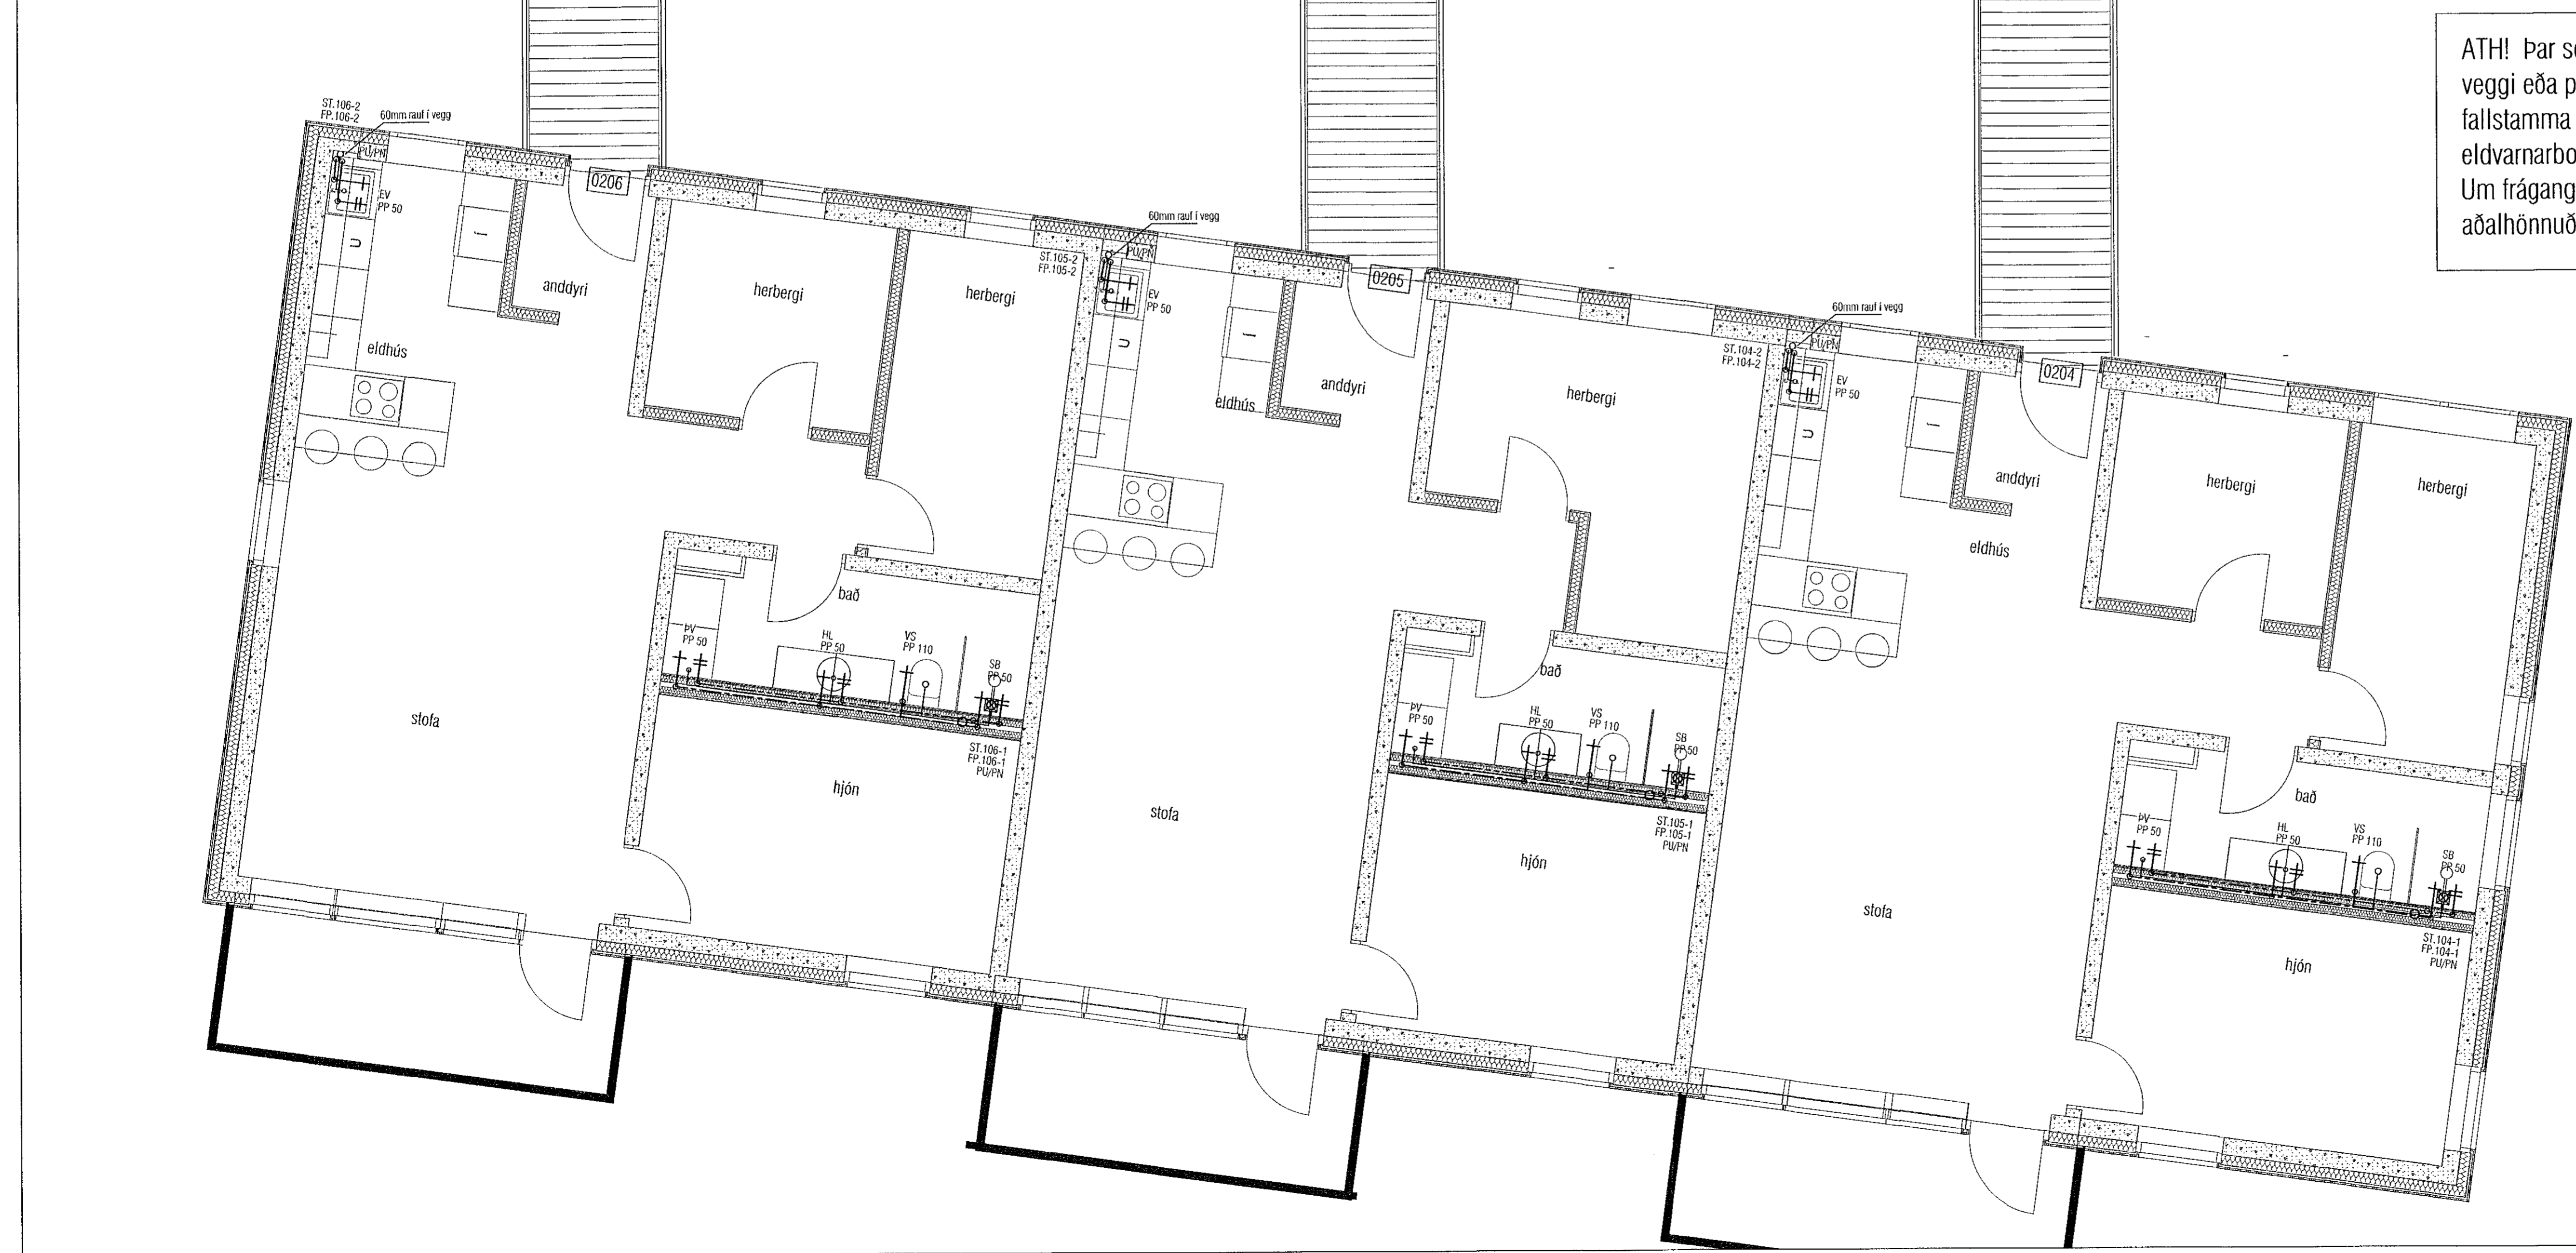

ATH! Þar sem lagnir fara í gegnum brunahólfandi veggji eða plötur skal koma brunabétting, á fallstamma skal setja eldvarnarkraga eða eldvarnarborða á plötuskilum. Um frágang lagnastokka er vísað til séruppráttá aðalhönnuðar.

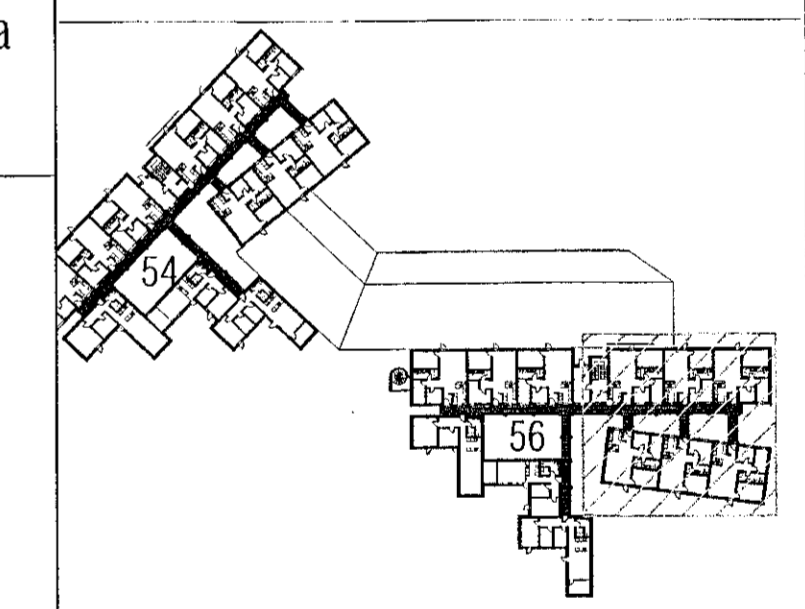

LYKILMYND 1:1250

VEKTOR
- hönnun og ráðgjöf -
Síðumúla 3, 108 Rvk, s: 554-6650 / 897-5363

Áshamar 56, Hafnarfjörður

Lagnir-þrifalagnir
Grunnmynd 2.hæð 1

| | | |
|-----------------------|------------|-----------|
| Hannað SH/EHK | Teknað MMA | Tekn. nr. |
| Dagsetning 01.09.2022 | Mkv. 1:50 | L-205-2 |

Sigurður Halsteinsson kt. 030659-7749
Byggingarkullfræðingur
Netfang: sigurdur@vektor.is

Samþykkt áður hönnuð / samþykkingarhönnuðar:
[Signature]