



Samþykkt þann
 08. des. 2022
 Th. byggingarfulltrúi í Hafnarfirði
 Róbert A. Róbertsson

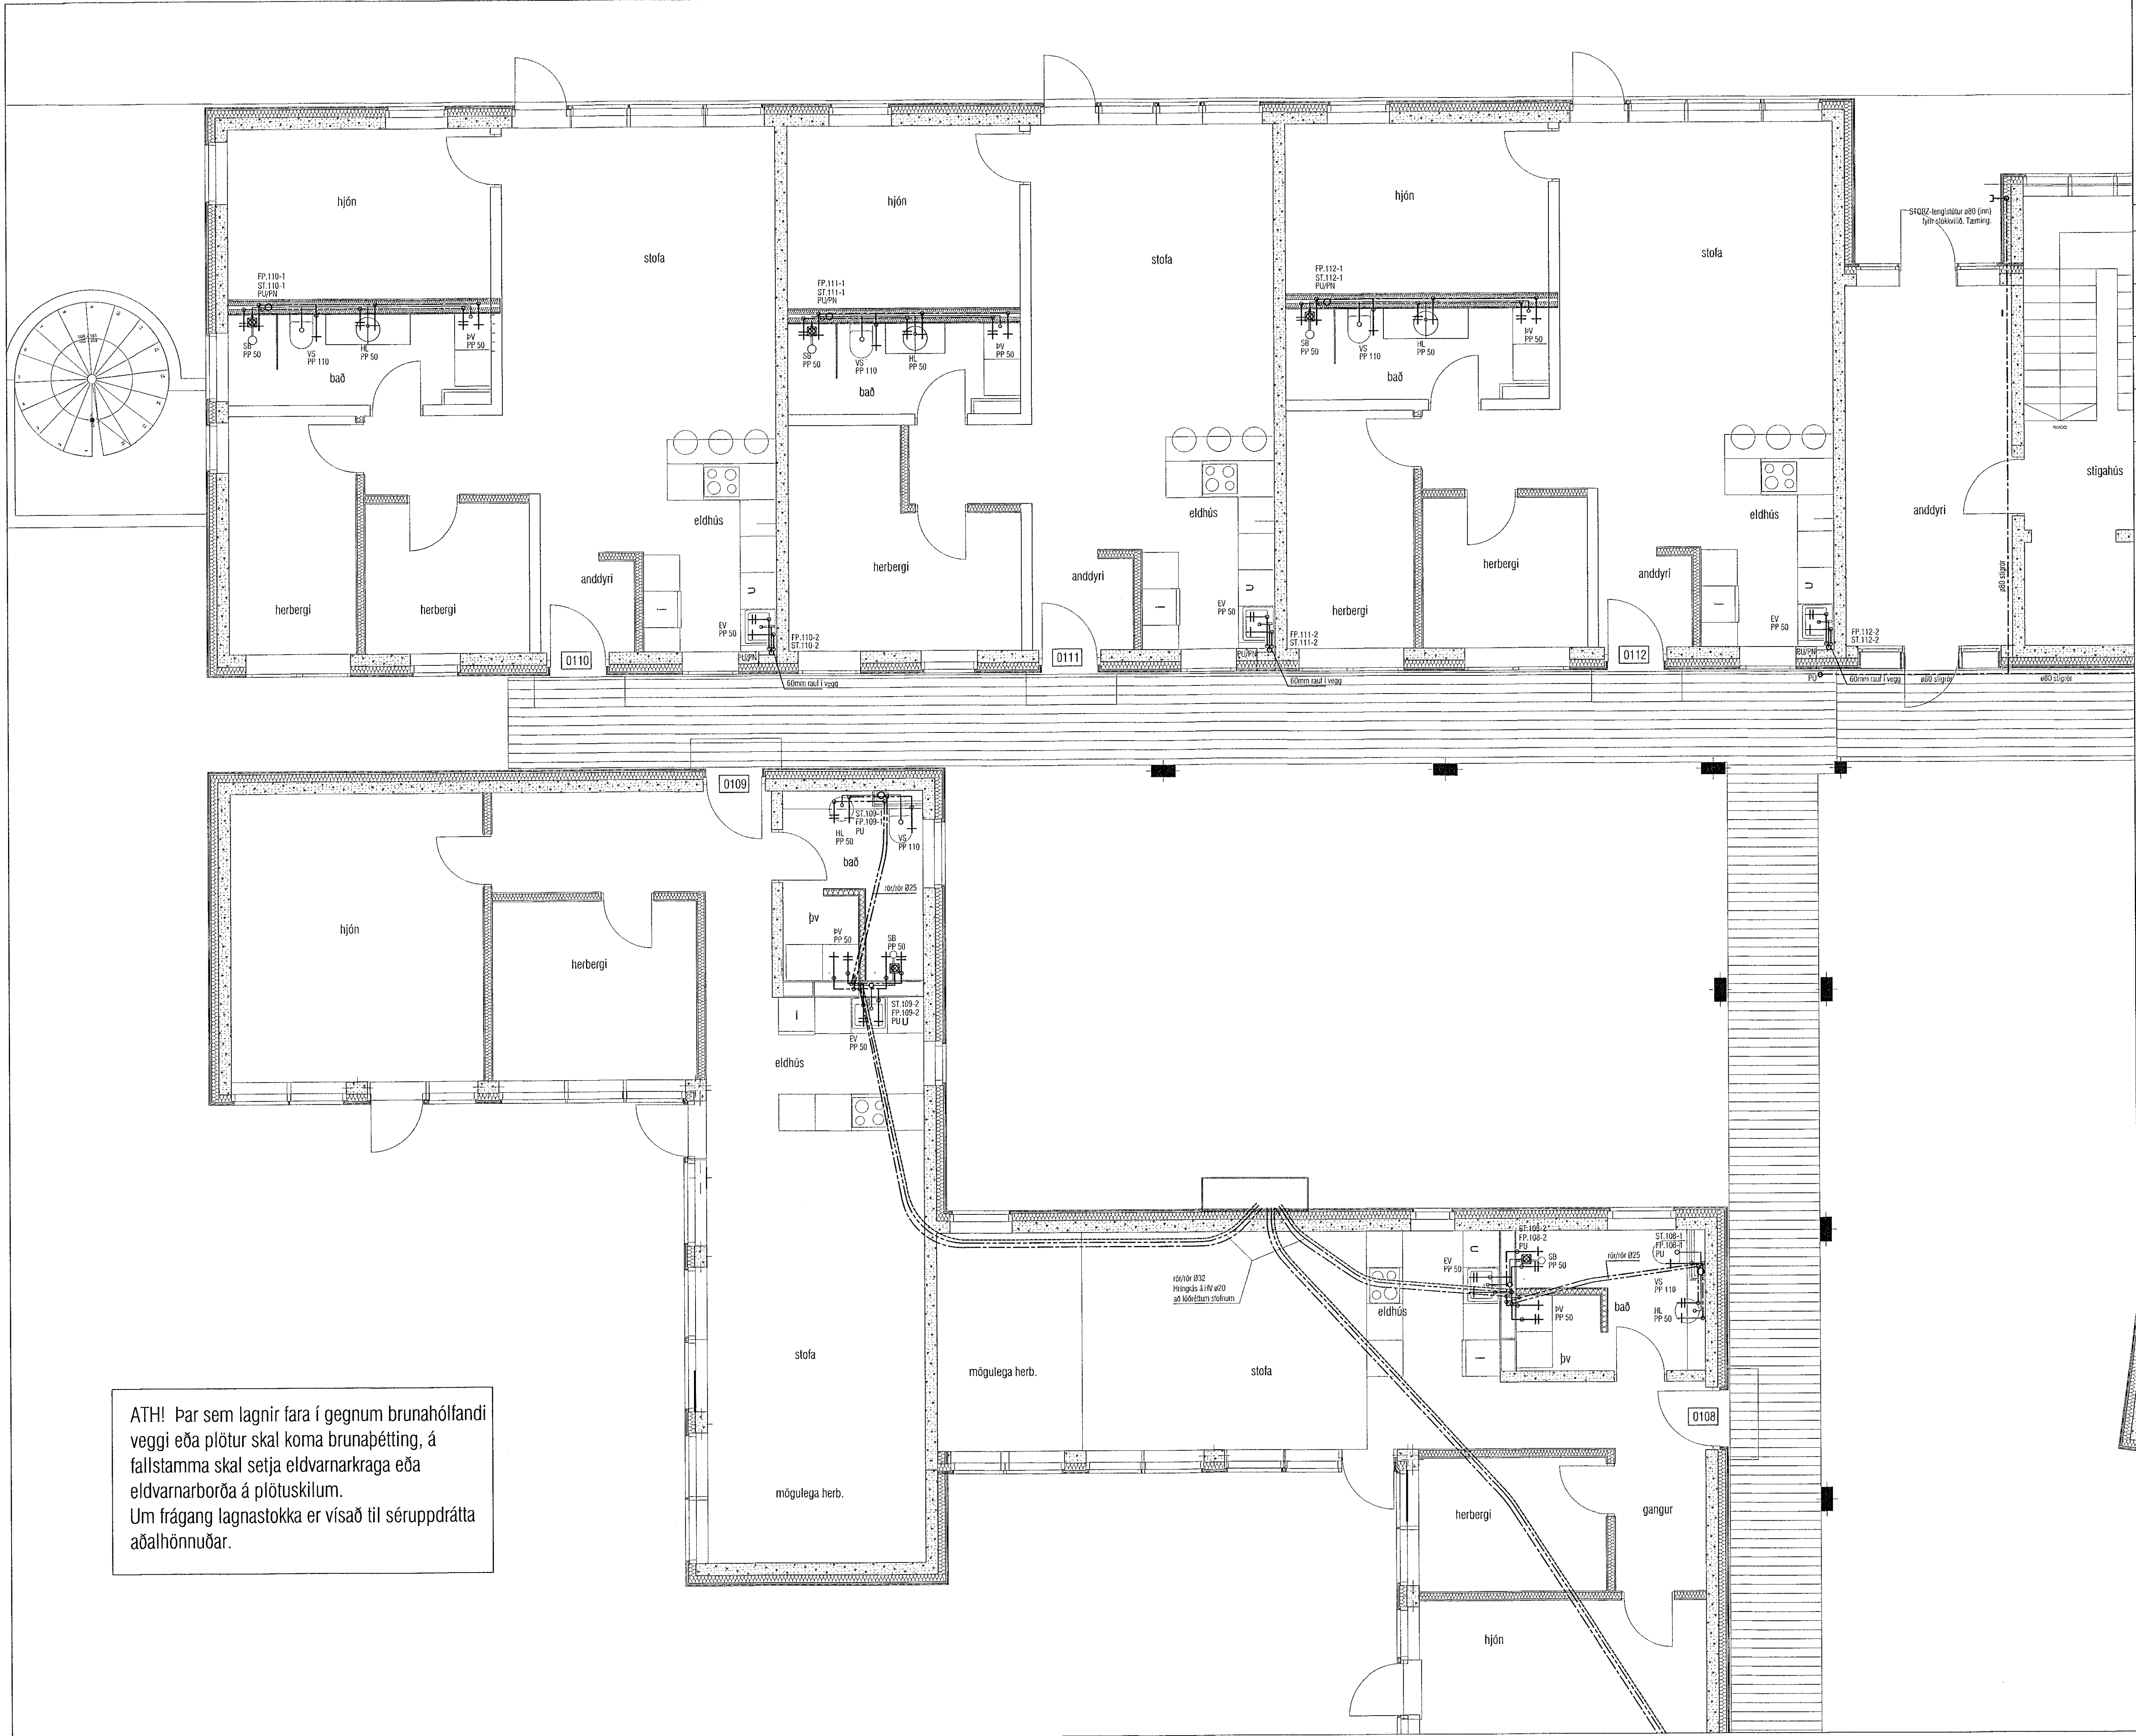

Útgáfa	Lýsing	Dags.
-		
-		
-		
-		

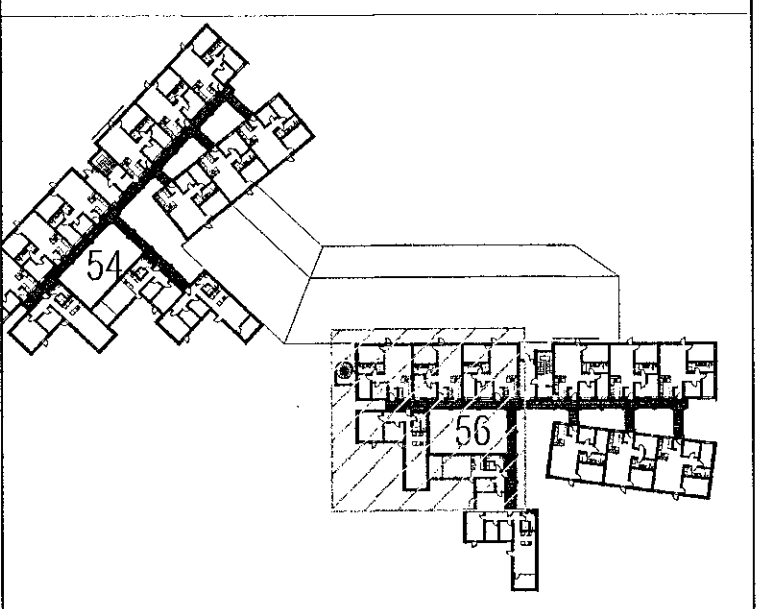

LYKILMYND 1:1250

VEKTOR
 - hönnun og ráðgjöf -
 Stúmsúla 3, 108 Rvk, s. 554-6650 / 897-5383

Áshamar 56, Hafnarfjörður

Lagnir -þrifalagnir
 Grunnmynd 1.hæð III

Höfundur	SH/EPK	Tekniábyggir	MMA	Tekni. nr.
Dagsetning	01.09.2022	Mitr.	1:50	L-204-1

Sigurður Haldrupsson kt. 030859-7749
 Byggingutekni/raðgjafi
 Netfang: sigurdur@vektor.is

Samþykkt að hönnuð / samþvinganúmerið:
 [Signature]

ATH! Þar sem lagnir fara í gegnum brunahólfandi veggir eða plötur skal koma brunabætting, á fallstamma skal setja eldvarnarkraga eða eldvarnarborða á plötuskilum. Um frágang lagnastokka er vísað til séruppdráttar aðalhönnuðar.