



Samþykkt þann
08. des. 2022
fr. byggingarfulltrúans í Hafnarfirði
Róbert A. Róbertsson

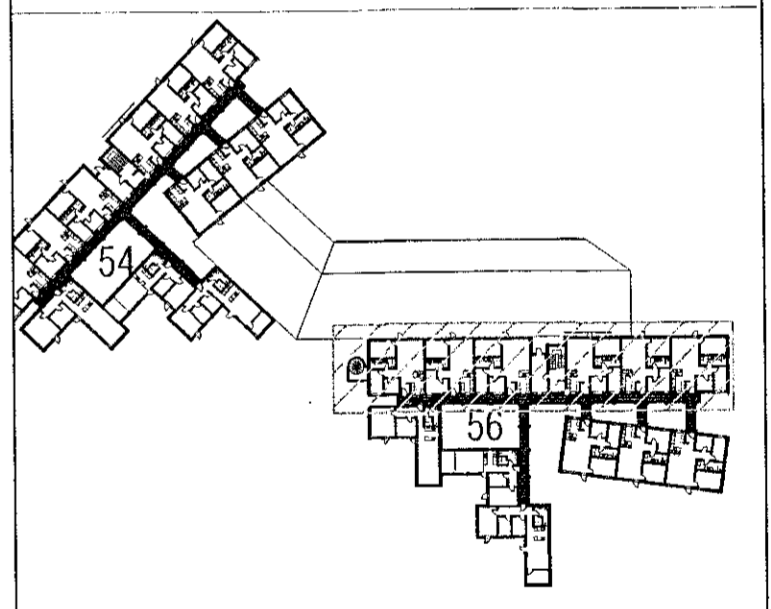

Útgáta	Lýsing	Dags.
-	-	-
-	-	-
-	-	-
-	-	-

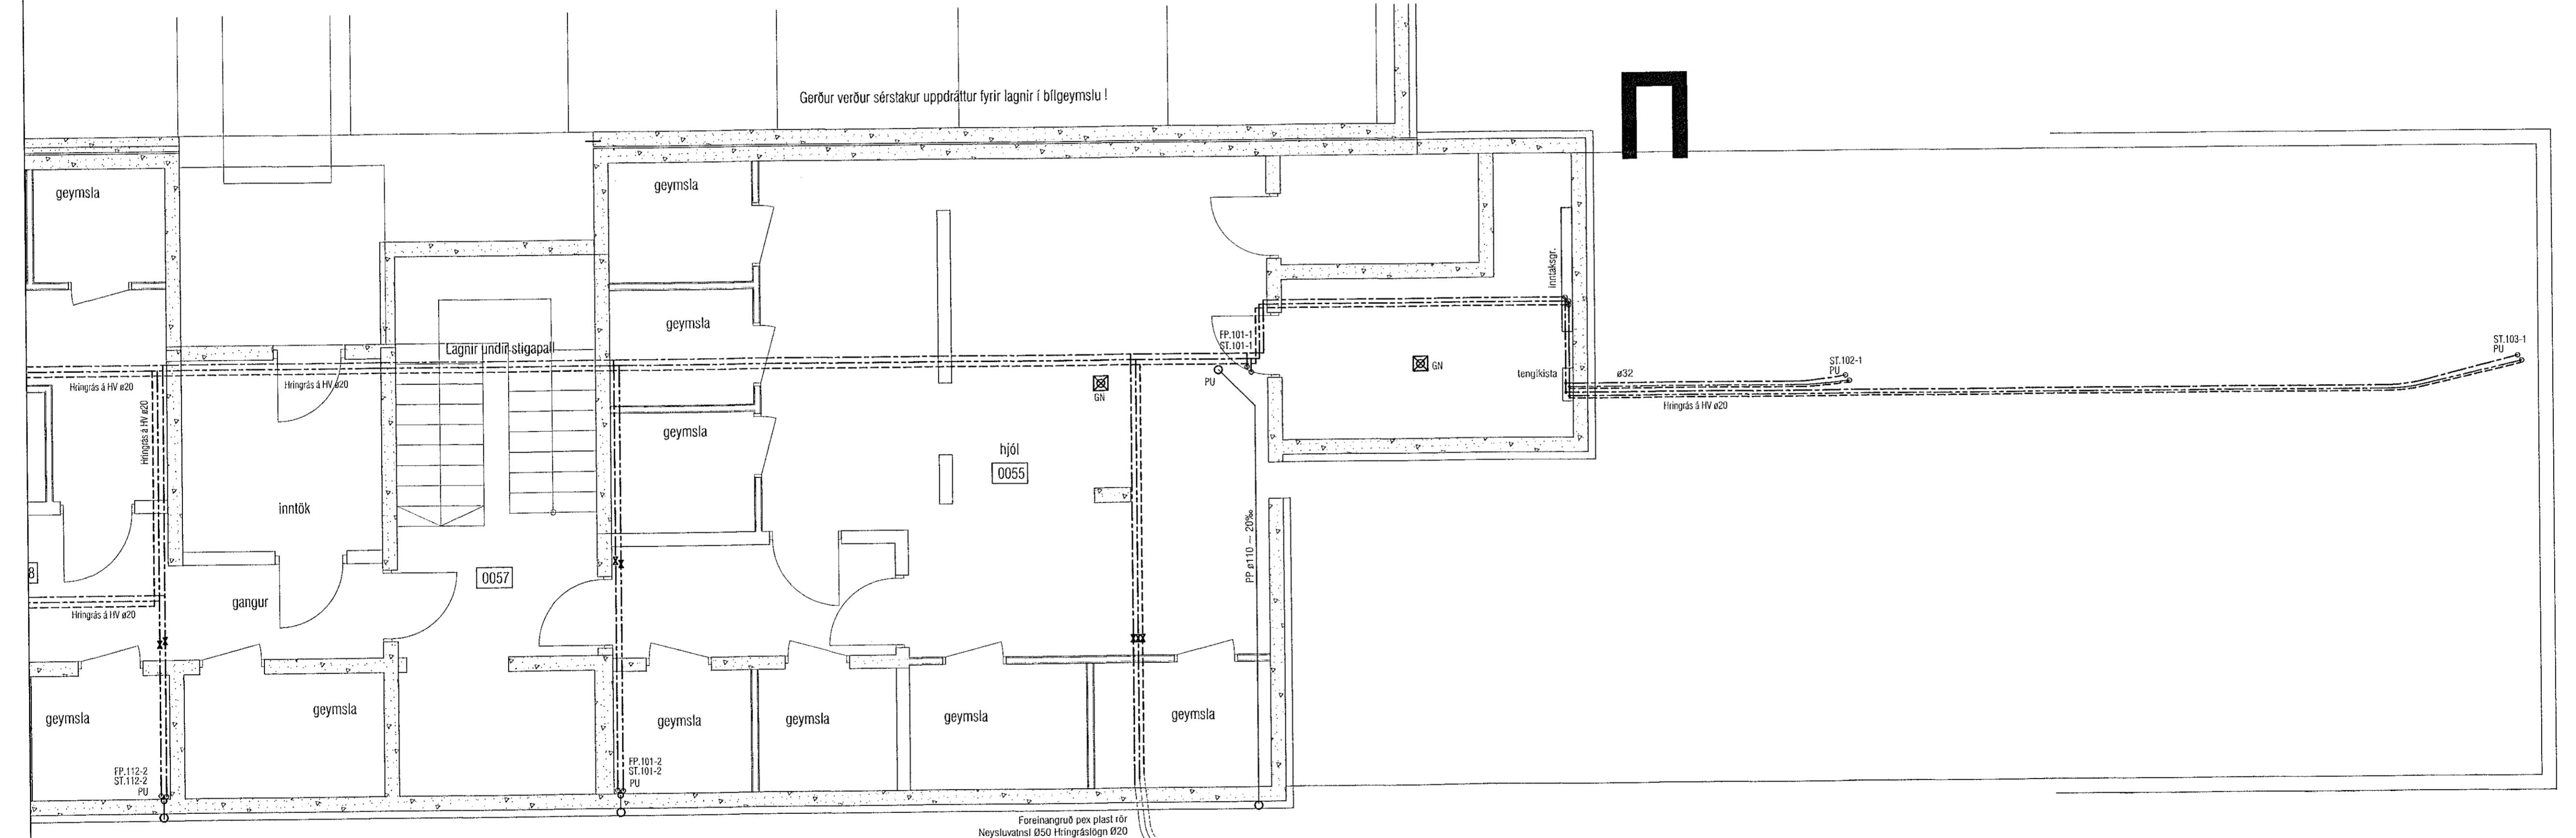

LYKILMYND 1:1250

VEKTOR
- hönnun og ráðgjöf -
Síðumúla 3, 108 Rvk, s: 554-6650 / 897-5363

Áshamar 56, Hafnarfjörður

Lagnir -brítalagnir
Grunnmynd kjallari I

Húsnáð	SH/EPK	Teknað	MMA	Tekn. nr.
Dagsetning	01.09.2022	Mík.	1:50	L-201-0

Sigurður Halsteinsson kt. 030659-7749
Byggingateknískur/teknískur
Netfang: sigurdur@vektor.is

Samþykkt áskilninga / samþykkingarbréfið:
[Signature]

ATH! Þar sem lagnir fara í gegnum brunahólfandi veggir eða plötur skal koma brunabætling, á fallstamma skal setja eldvarnarkraga eða eldvarnarborða á plötuskilum. Um frágang lagnastokka er vísað til séruppdráttar aðalhönnuðar.