


Samþykkt þann
08. des. 2022
fr. byggingarfulltrúnaði Hafnarfróð
Róbert A. Robertsson

Útgáfa	Lýsing	Dags.
-		
-		
-		
-		

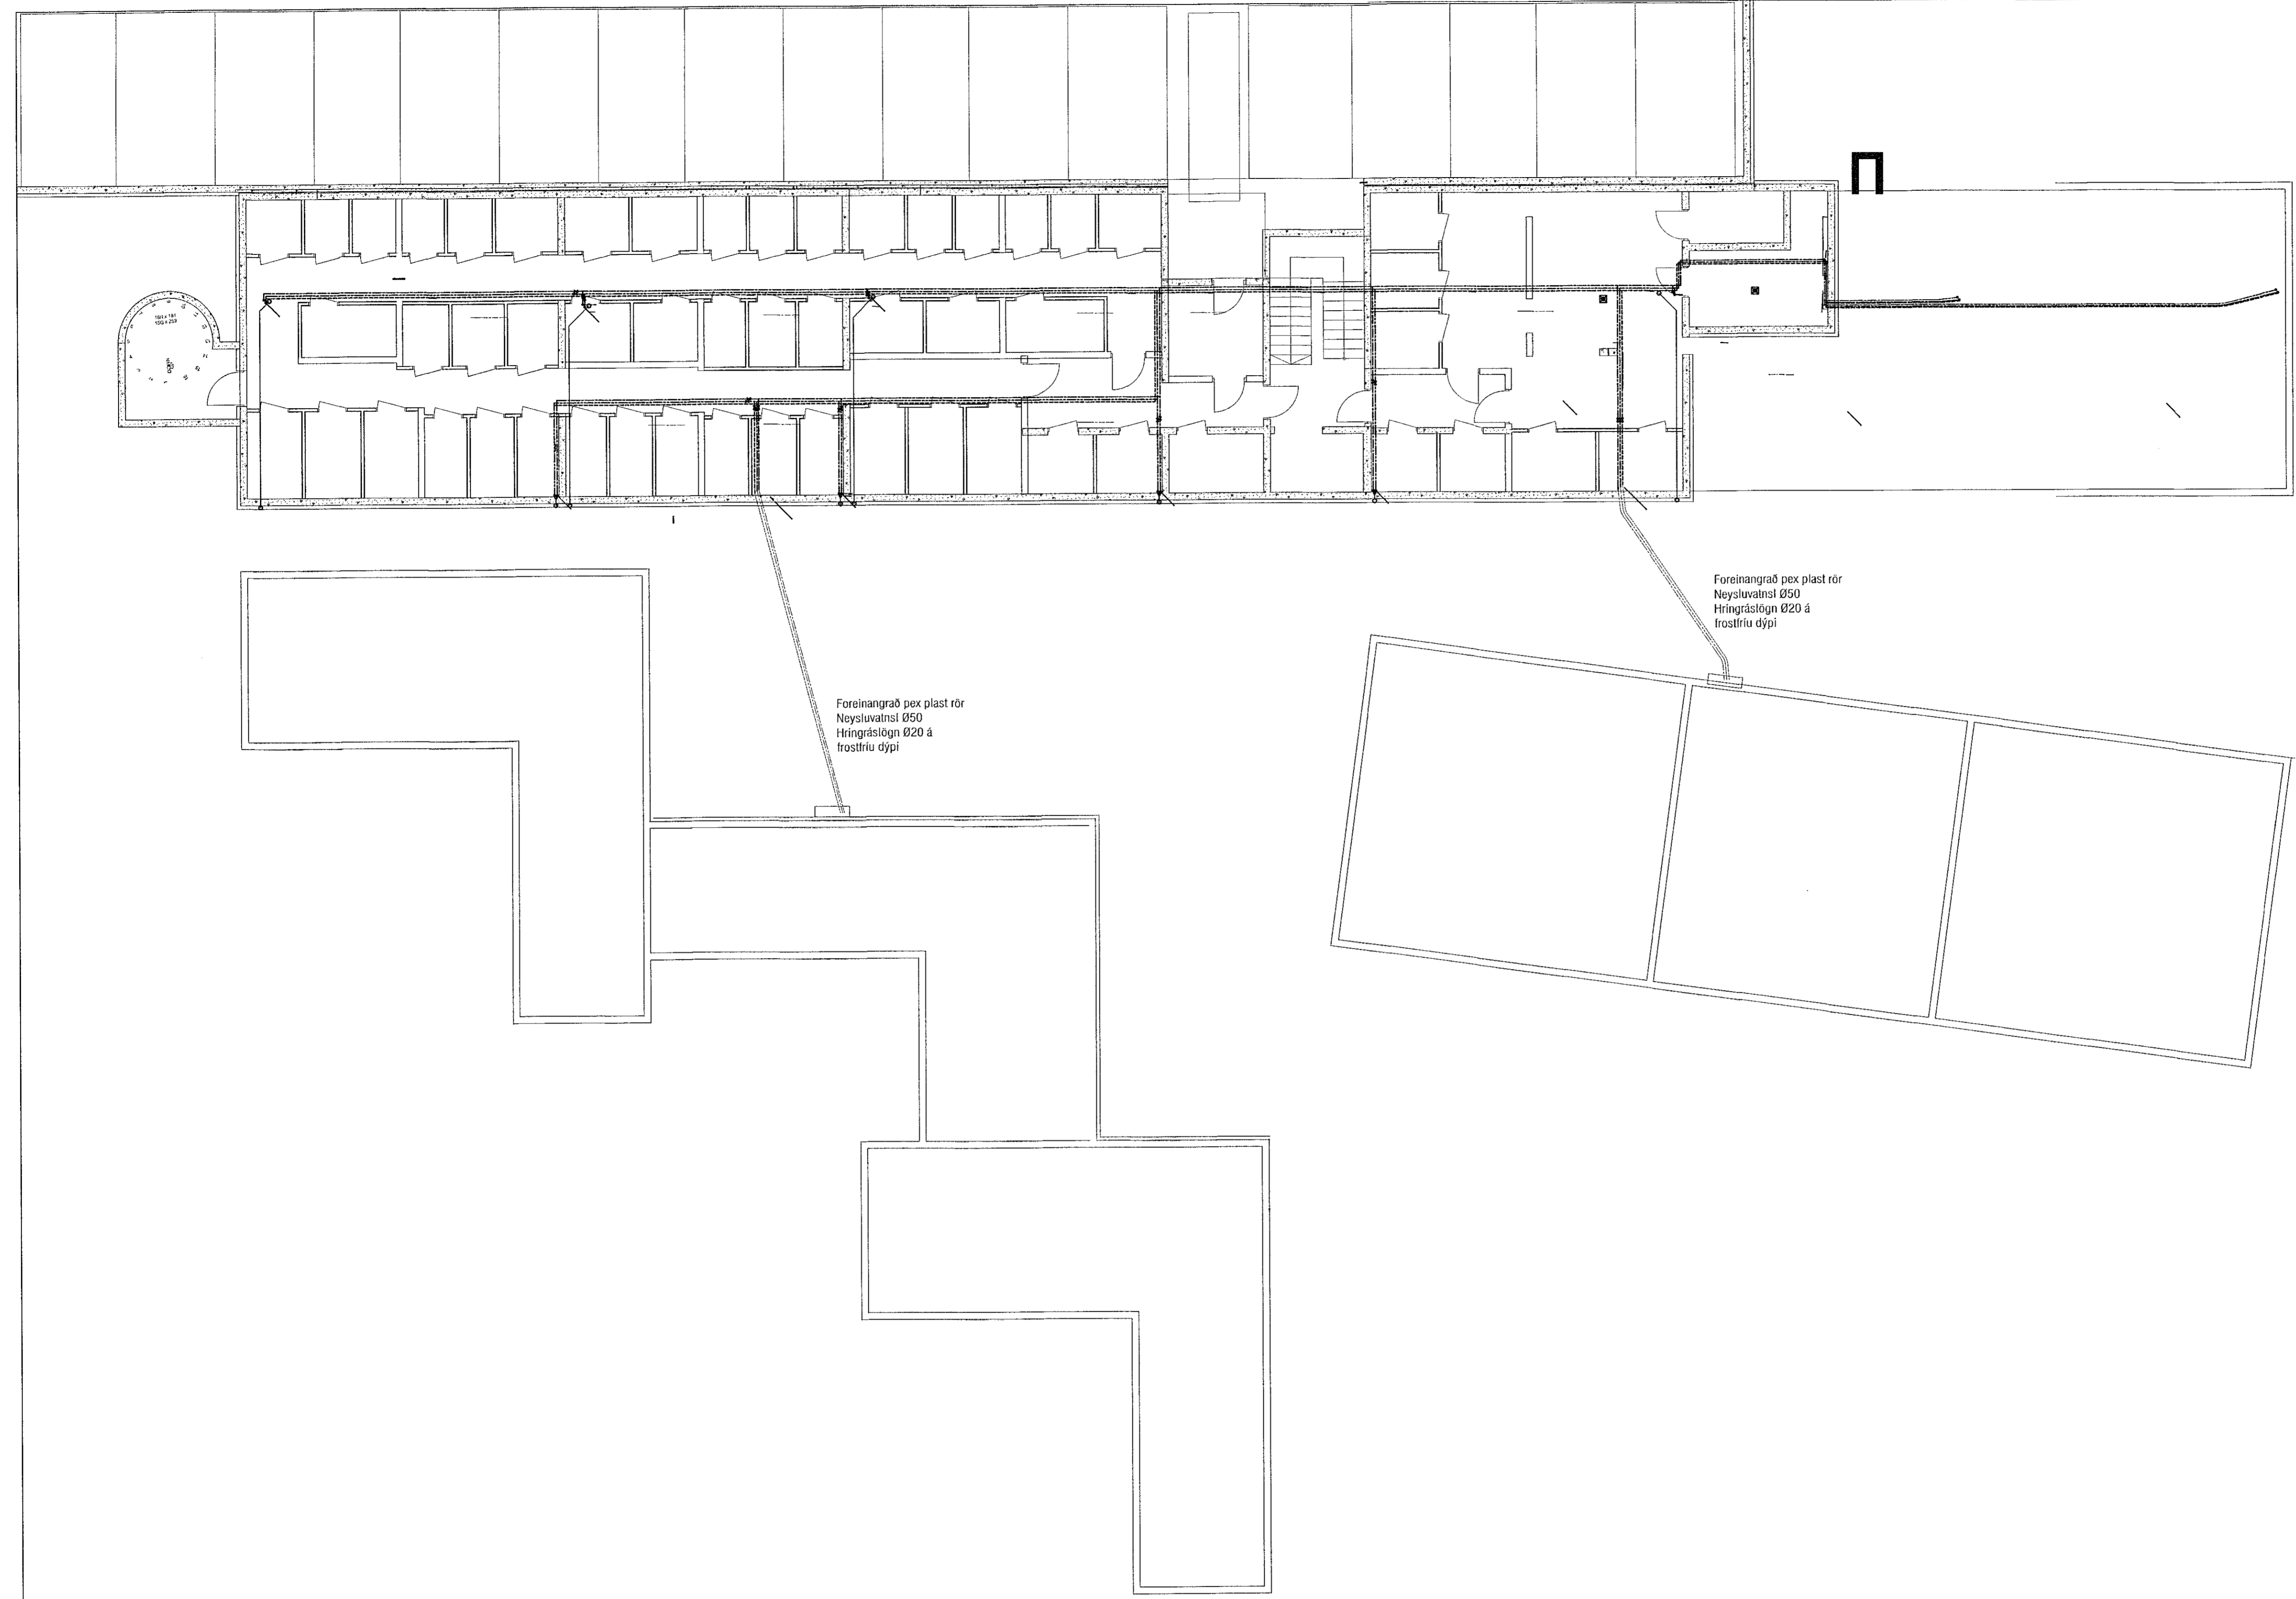


ATH! Þar sem lagnir fara í gegnum brunahólfandi vegg eða plötur skal koma brunabétting, á fallstamma skal setja eldvarnarkraga eða eldvarnarborða á plötuskilum. Um frágang lagnastokka er vísað til séruppráttá aðalhönnuðar.

VEKTOR
- hönnun og ráðgjöf -
Siðunúla 3, 108 Rvk, s. 554-6650 / 897-5383

Áshamar 56, Hafnarfjörður

Lagnir - þrifalagnir
Yfirlitsmynd

Formaður	SH/EPK	Teknað	MMA	Tekn. nr.
Dagsetning	01.09.2022	Mkv.	1:100	L-200
Sigurður Hafsteinsson kt. 090659-7749 Byggingstækni- og ráðgjöf Netfang: sigurdur@vektor.is				

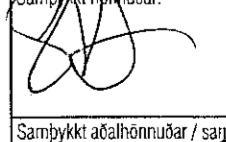Samþykkt aðalhönnuðar / samþykkingarhönnuðar:

Blaðst. A1