
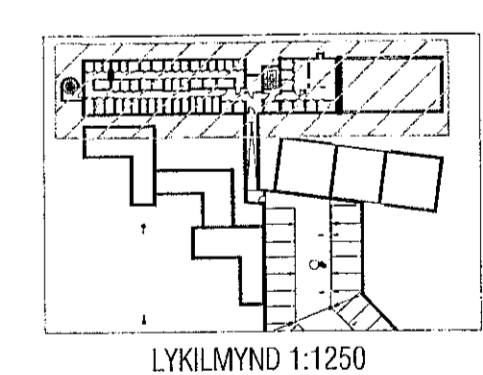


Útgáta	Lýsing	Dags.
-		
-		
-		
-		

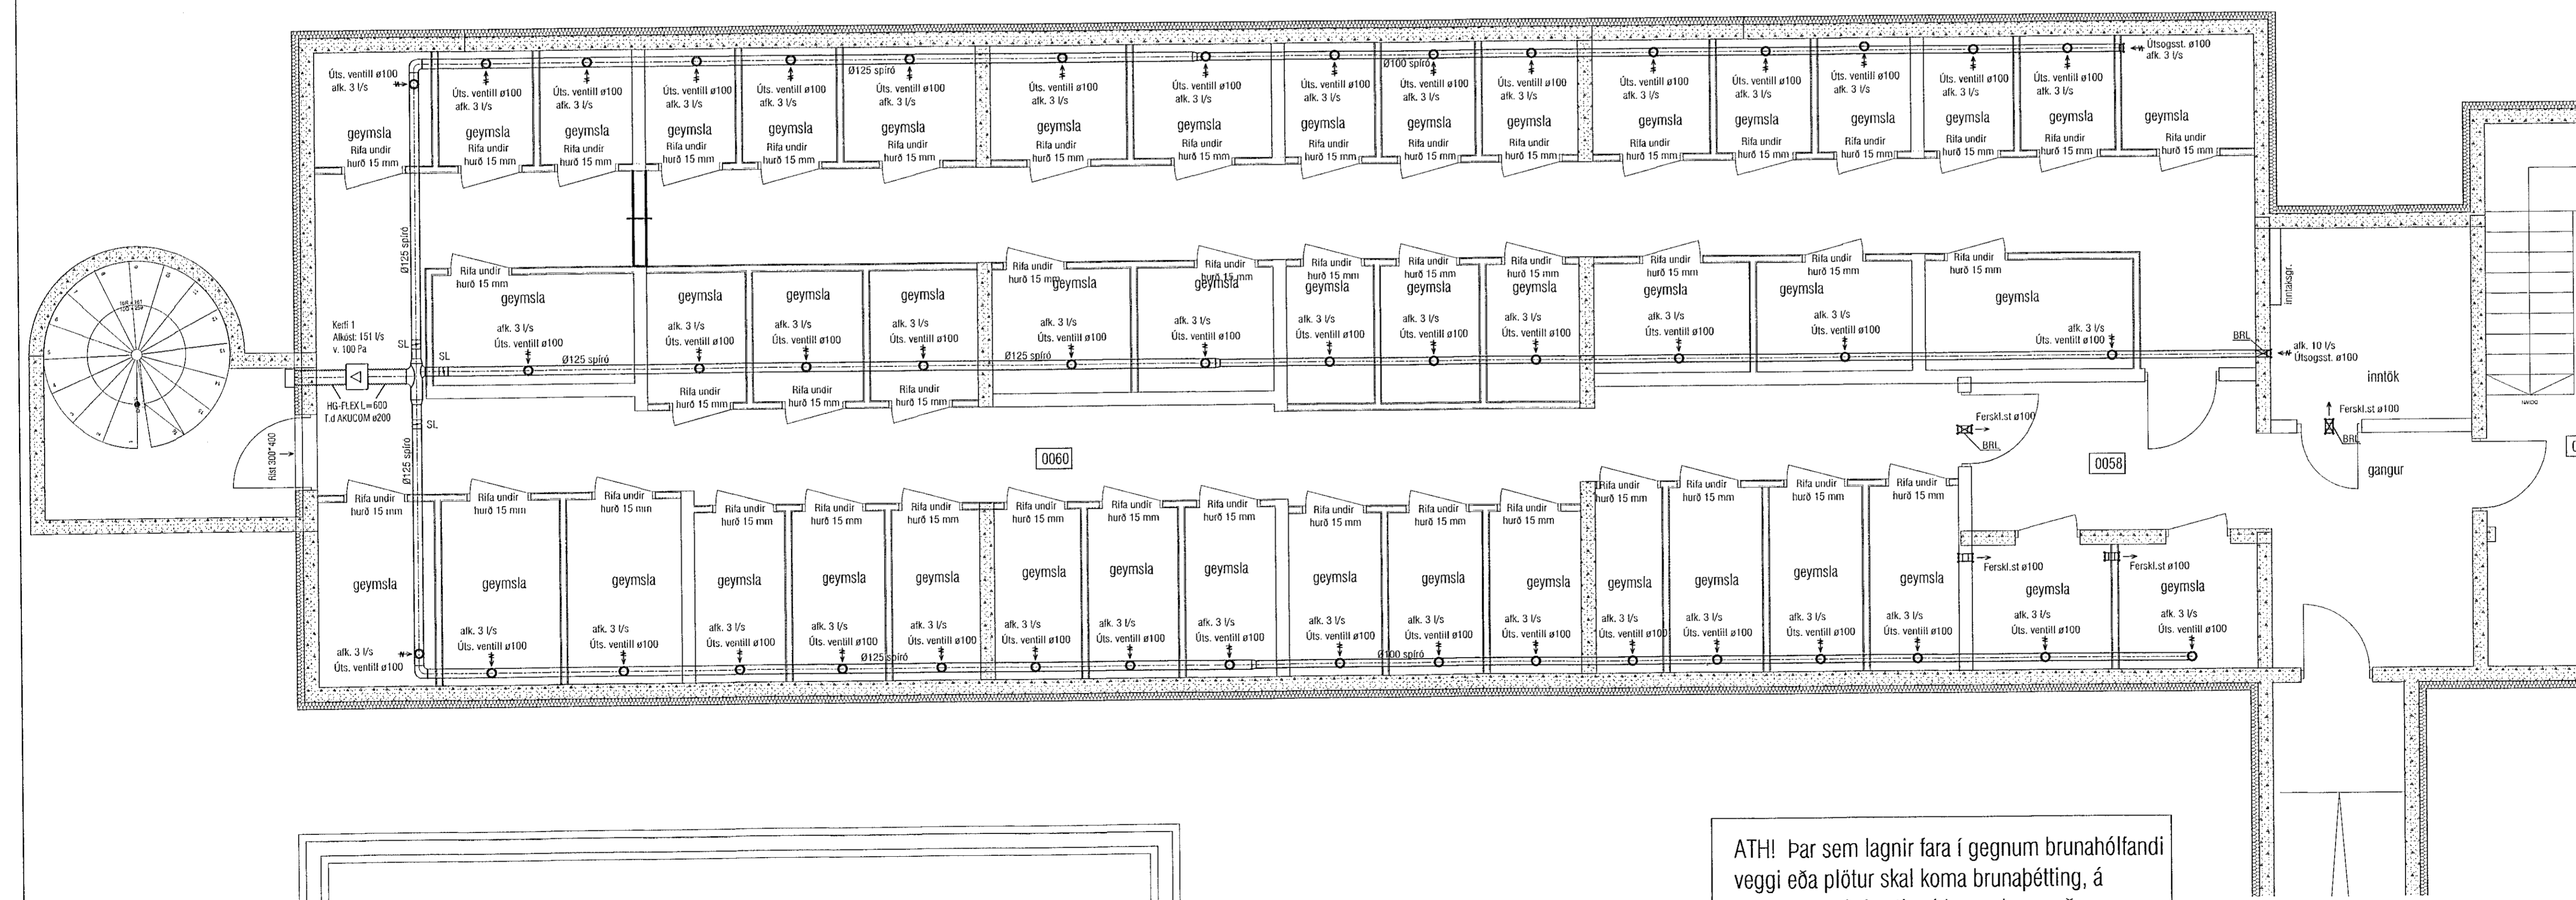

**VEKTOR**  
- hönnun og ráðgjöf -  
Síðumúla 3, 108 Rvk, sí: 554-6650 / 897-5363

Áshamar 54, Hafnarfjörður

Lagnir - lofttræsing  
Grunnmynd kjallari I

Hárið	SH/VEK	Tekniú	MMA	Tekn. nr.
Dagsetning	01.09.2022	Mkv.	1:50	L-401-0

Sigurður Haldrupsson kt. 030659-7749  
Byggingatækniráðgjafi  
Netfang: sigurdur@vektor.is

Samþykkt þessu:  
*[Signature]*

Samþykkt aðlömunum / breytingum hönnuðar:  
*[Signature]*

ATH! Þar sem lagnir fara í gegnum brunahólfandi veggir eða plötur skal koma brunakröng, á fallstamma borða á plötuskilum. Eldvarmarborða á plötuskilum. Eldvarmarborða er vísað til séruppráttar aðalhönnuðar.