
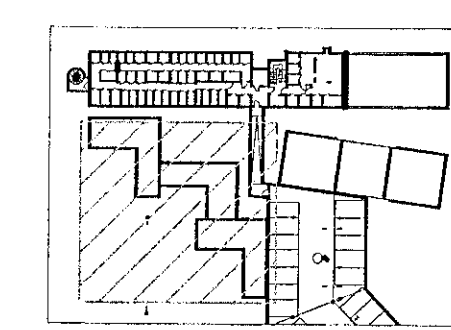


Útgáfa	Lýsing	Dags.
-		
-		
-		
-		

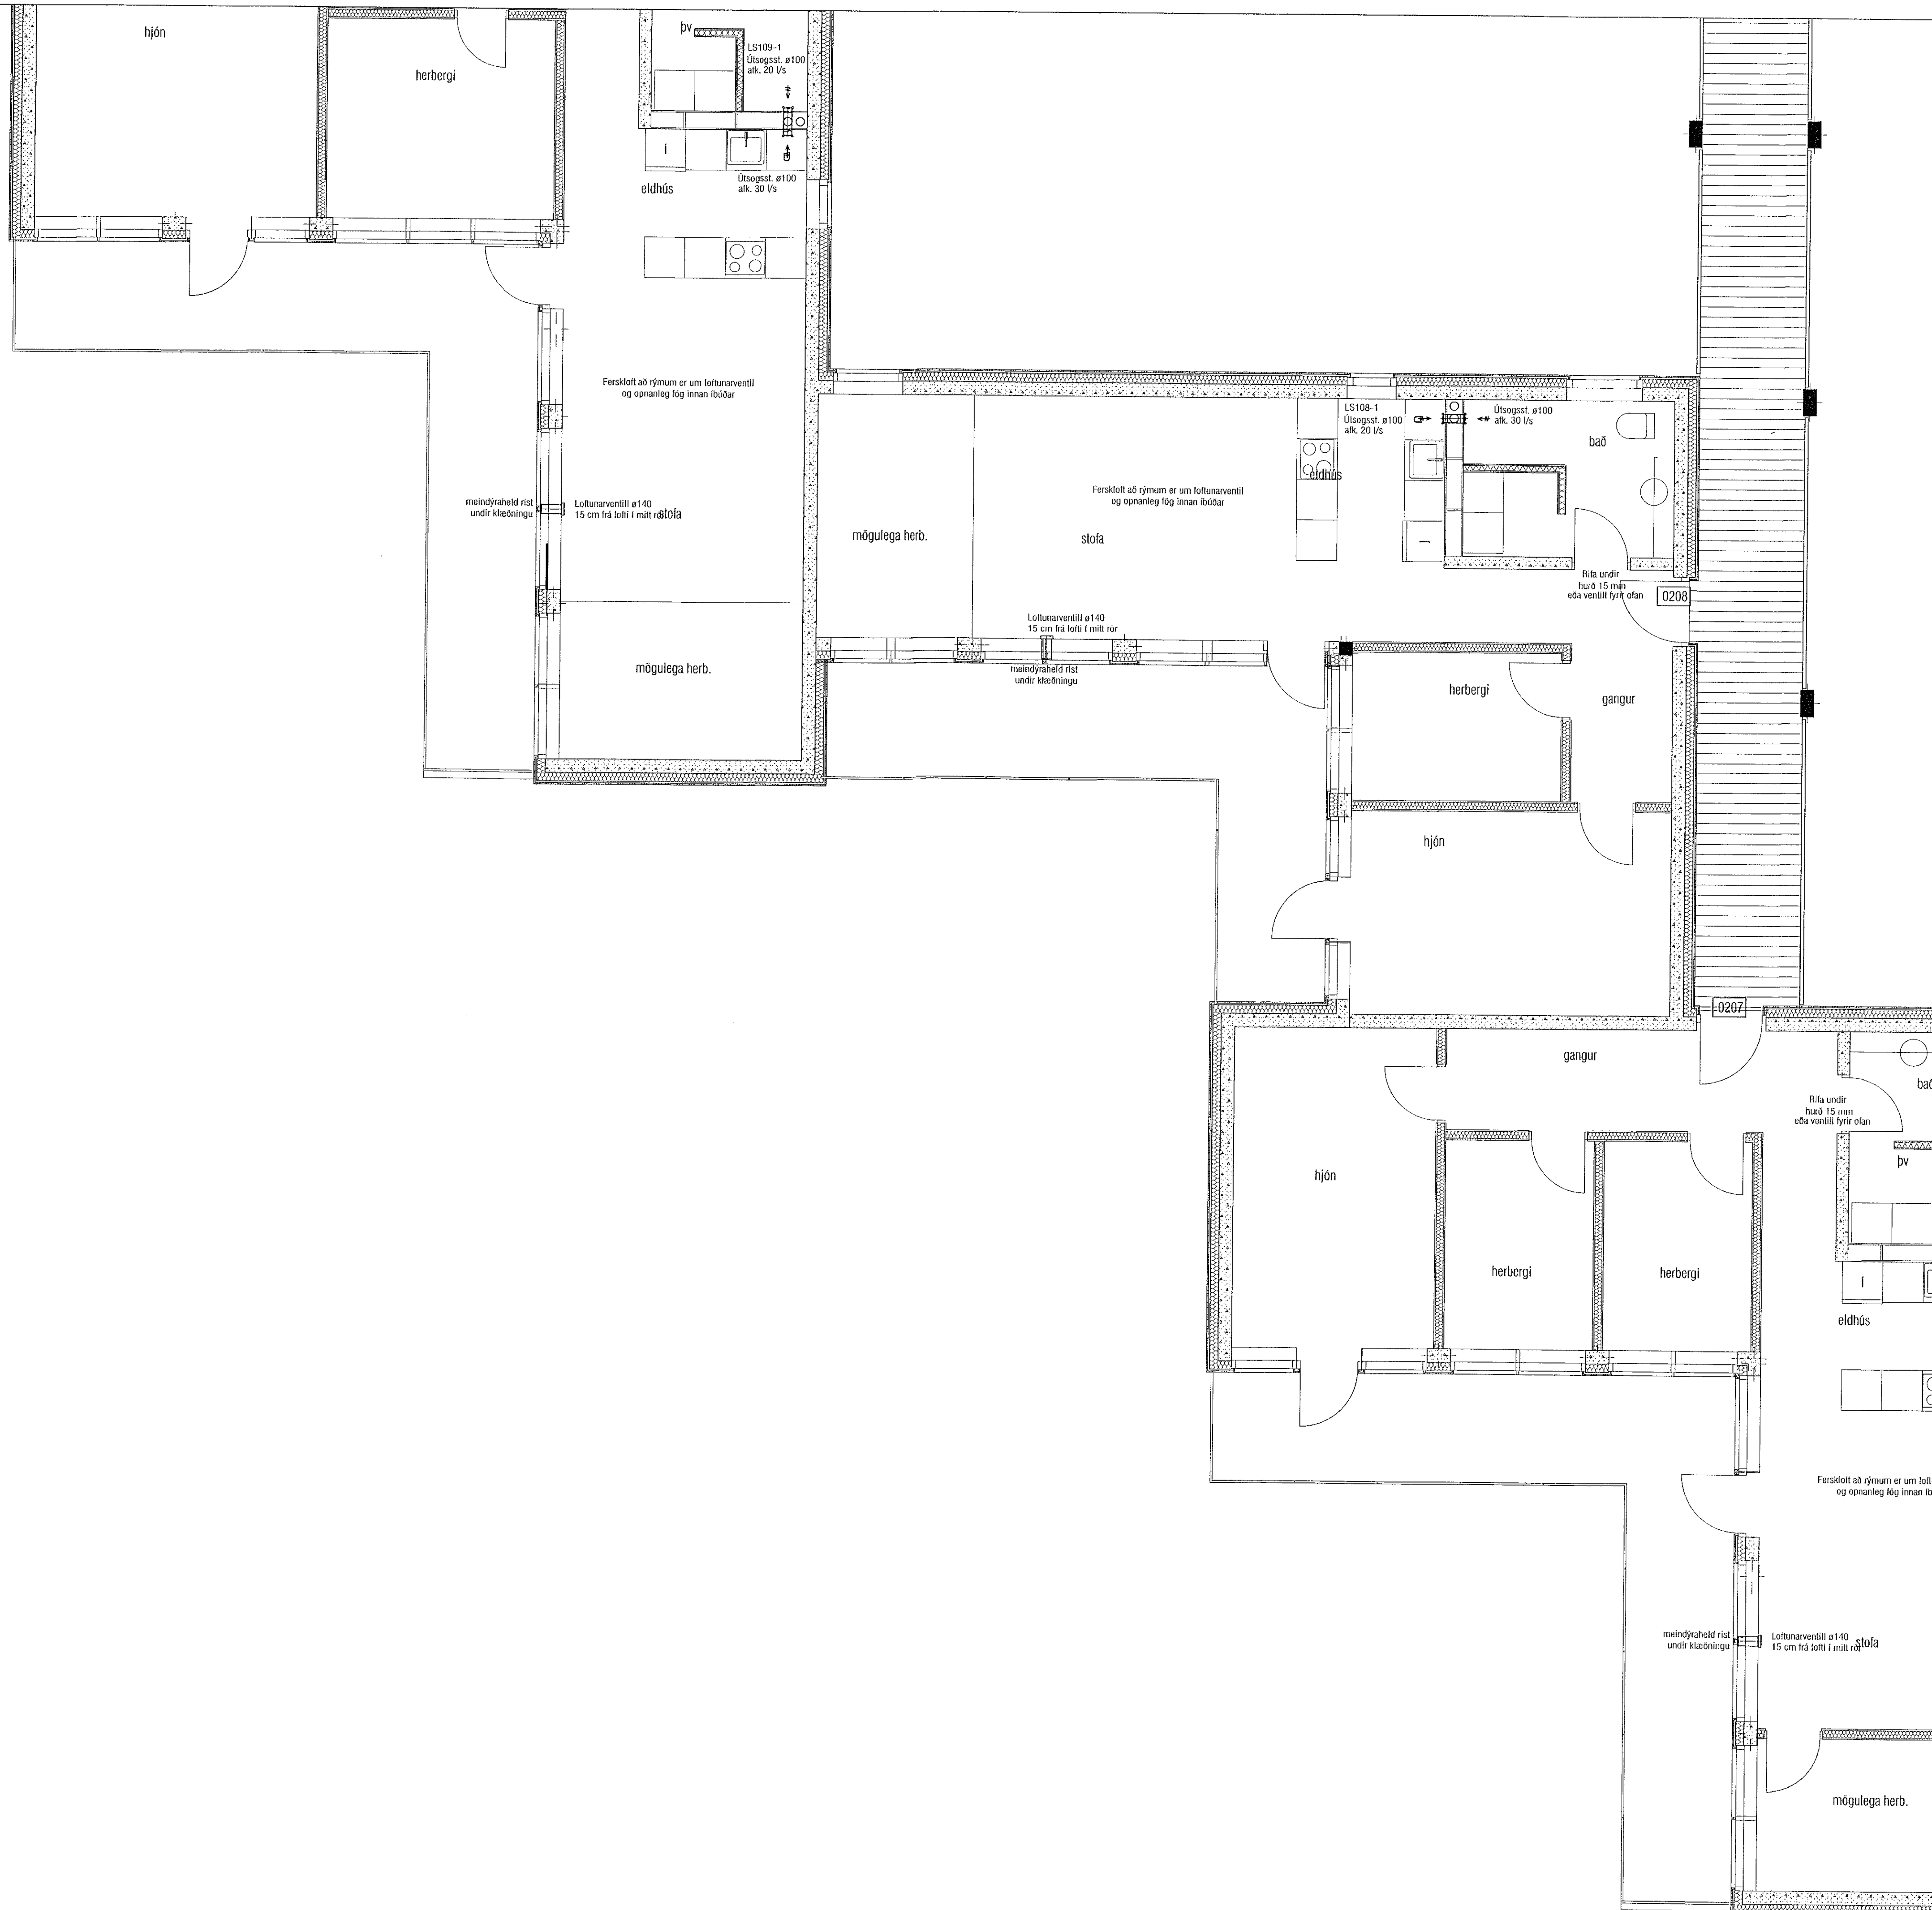

LYKILMYND 1:1250

VEKTOR
- hönnun og ráðgjöf -
Síðumúla 3, 108 Rvk, sí: 554-6650 / 897-5363

Áshamar 54, Hafnarfjörður

Lagnir -loftþræsing
Grunnmynd 2.hæð II

Samráð	SH/EPK	Telmað	MMA	Telmað	tt.
Dagsetning	01.09.2022	Miv.	1:50	L-406-2	

Sigurður Halsteinnsson kt. 030659-7749
Byggingarfulltrúan í Hafnarfjörð
Netfang: s@vektor.is

Samþykkt af hönnuðum / samþykkt af hönnuðum:

[Signature]