
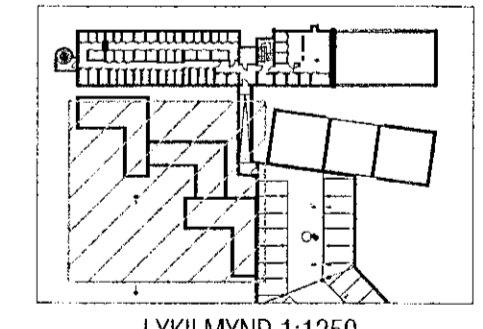


Útgáfa	Lýsing	Dags.
-		
-		
-		
-		

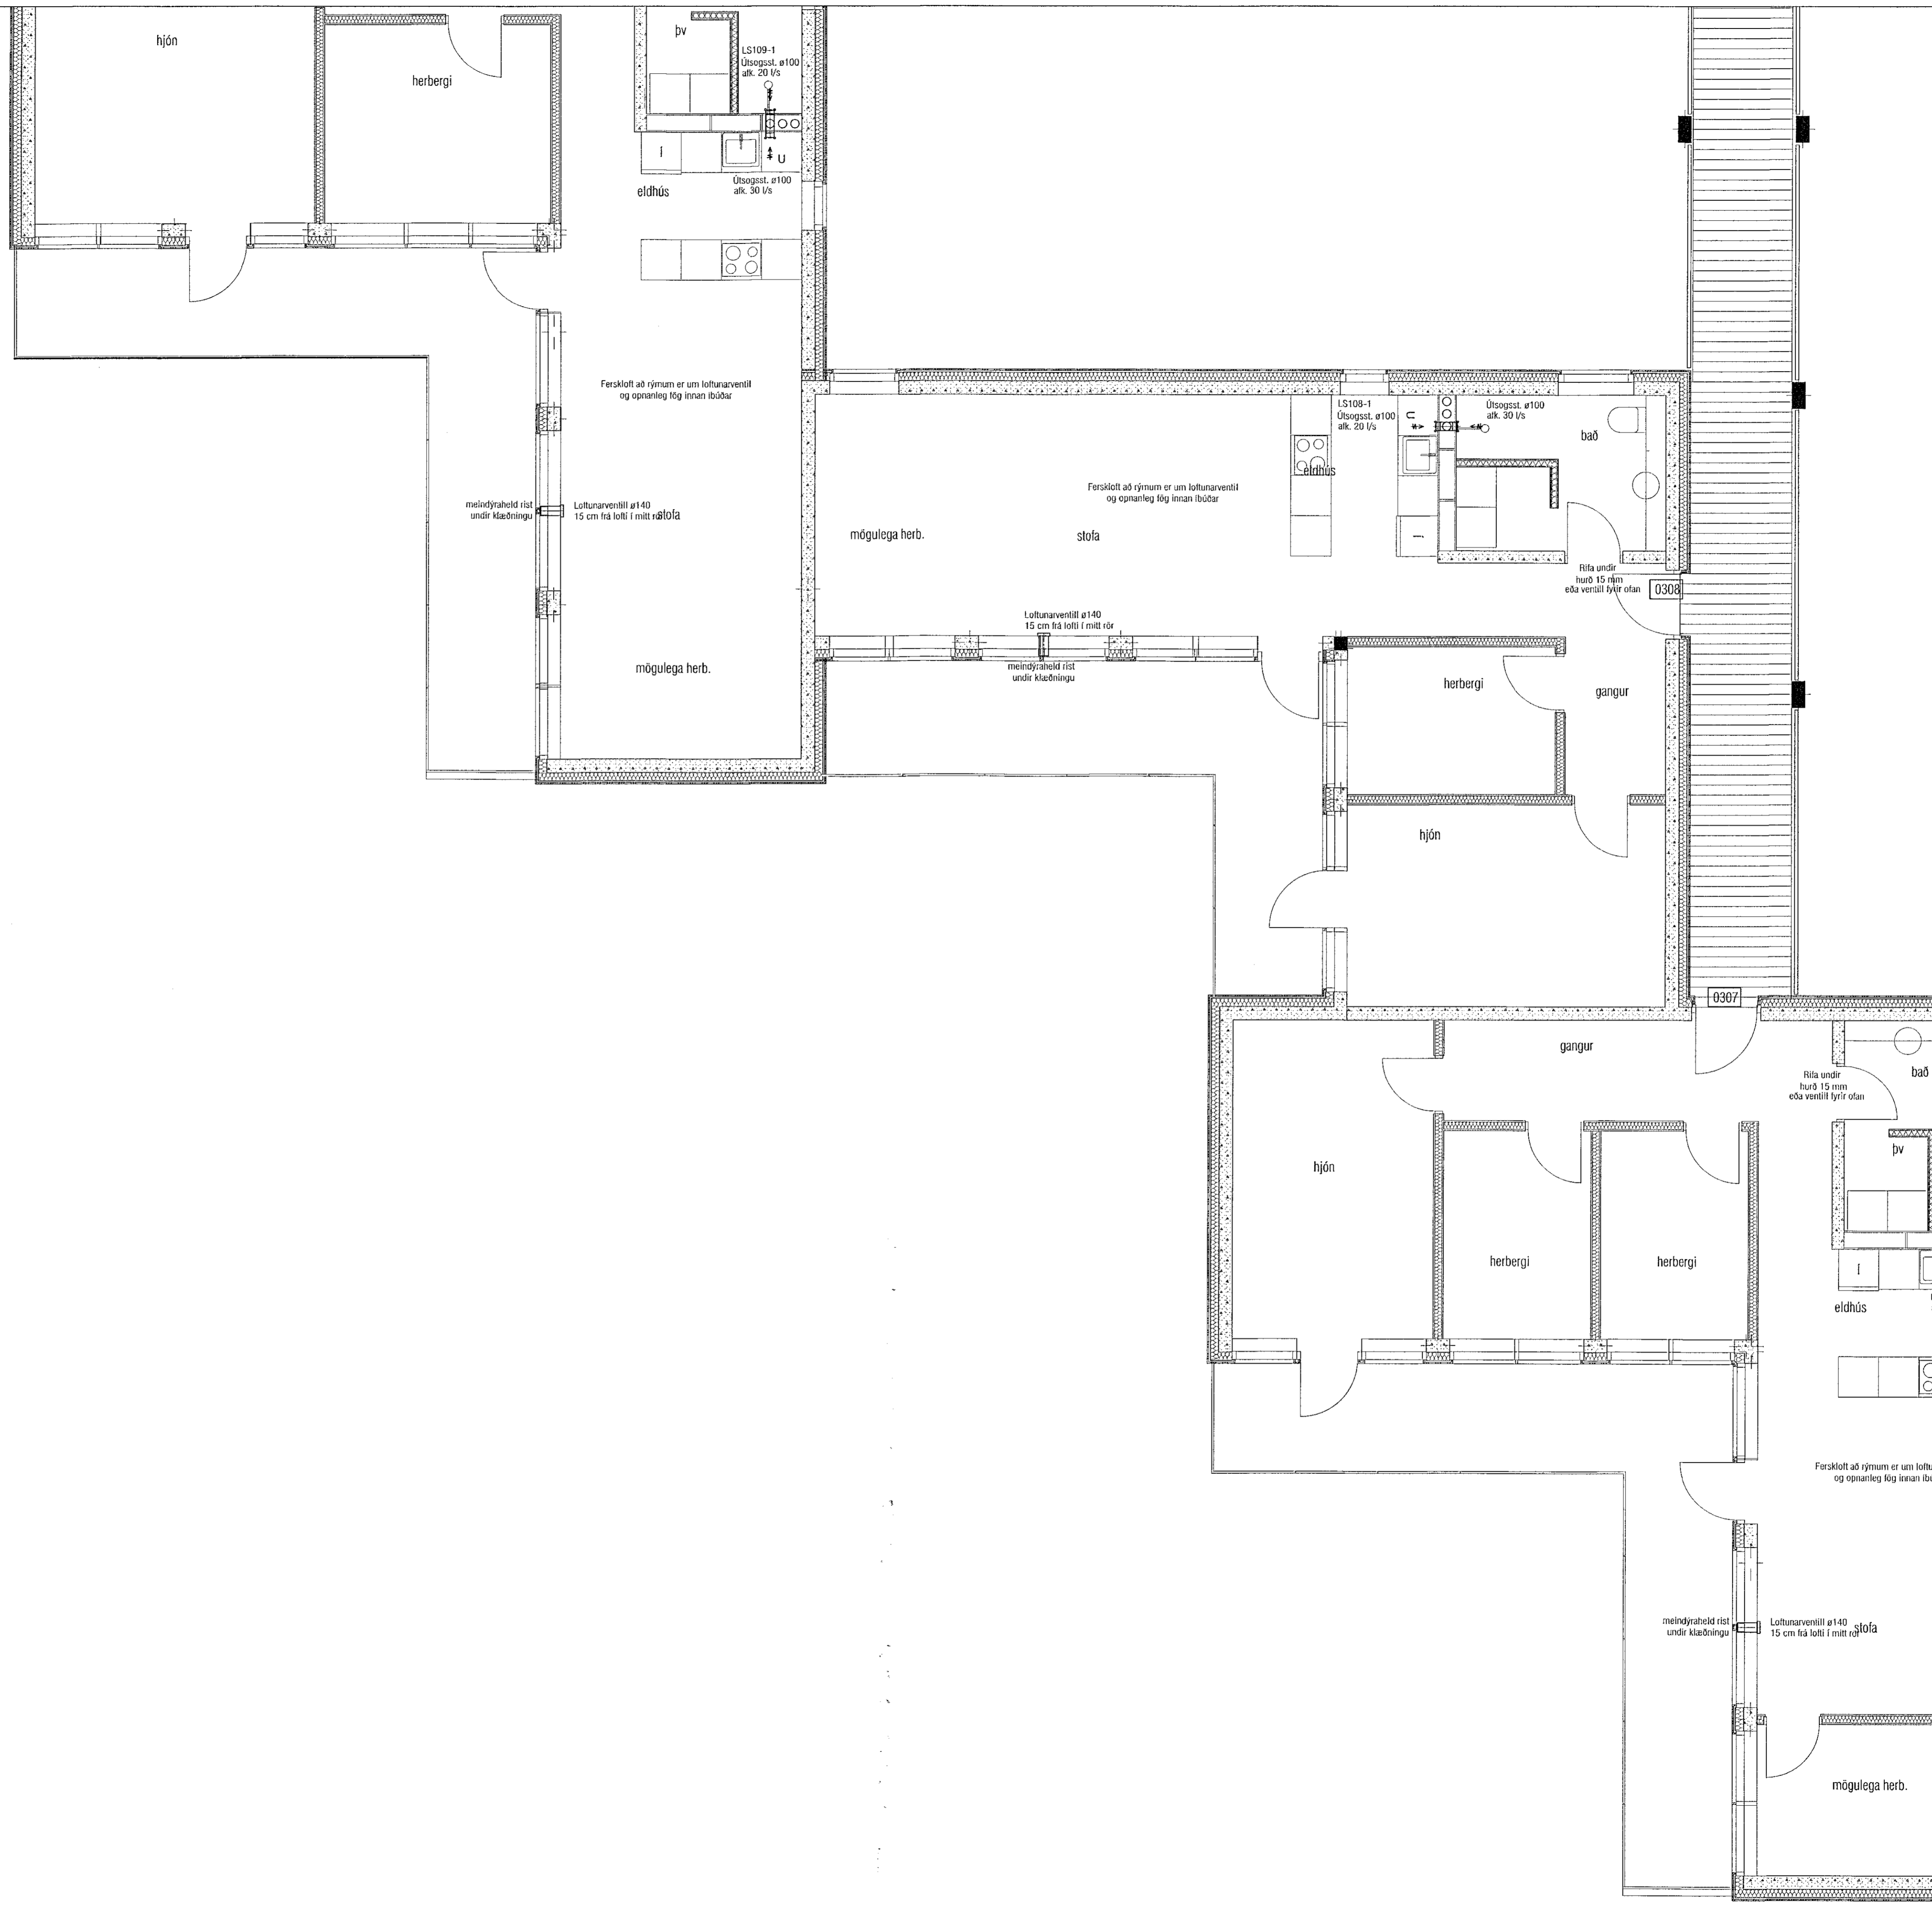

VEKTOR
- hönnun og ráðgjöf -
Síðumúla 3, 108 Rvk, t: 554-6650 / 997-5363

Áshamar 54, Hafnarfjörður

Lagnir -loftþræsing
Grunnmynd 3.hæð II

Harmað	SH/EPK	Teknað	MMA	Foto. nr.
Dagsetning	01.09.2022	Miv.	1:50	L-409-3

Sigurður Halsteinsson kt. 030859-7749
Byggingstæknifræðingur
Netfang: sigurdur@vektor.is

Sambýkkt af Hönnuðum / Samráðingahöfundum: