
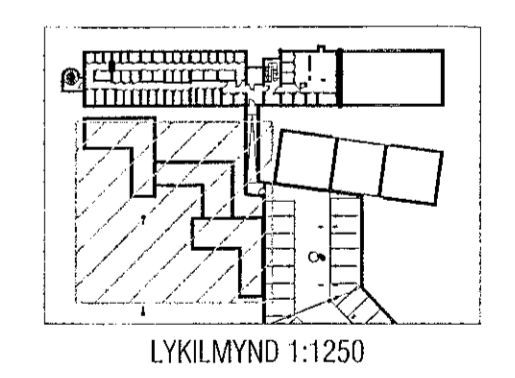


Útgáfa	Lýsing	Dags.
-		
-		
-		
-		

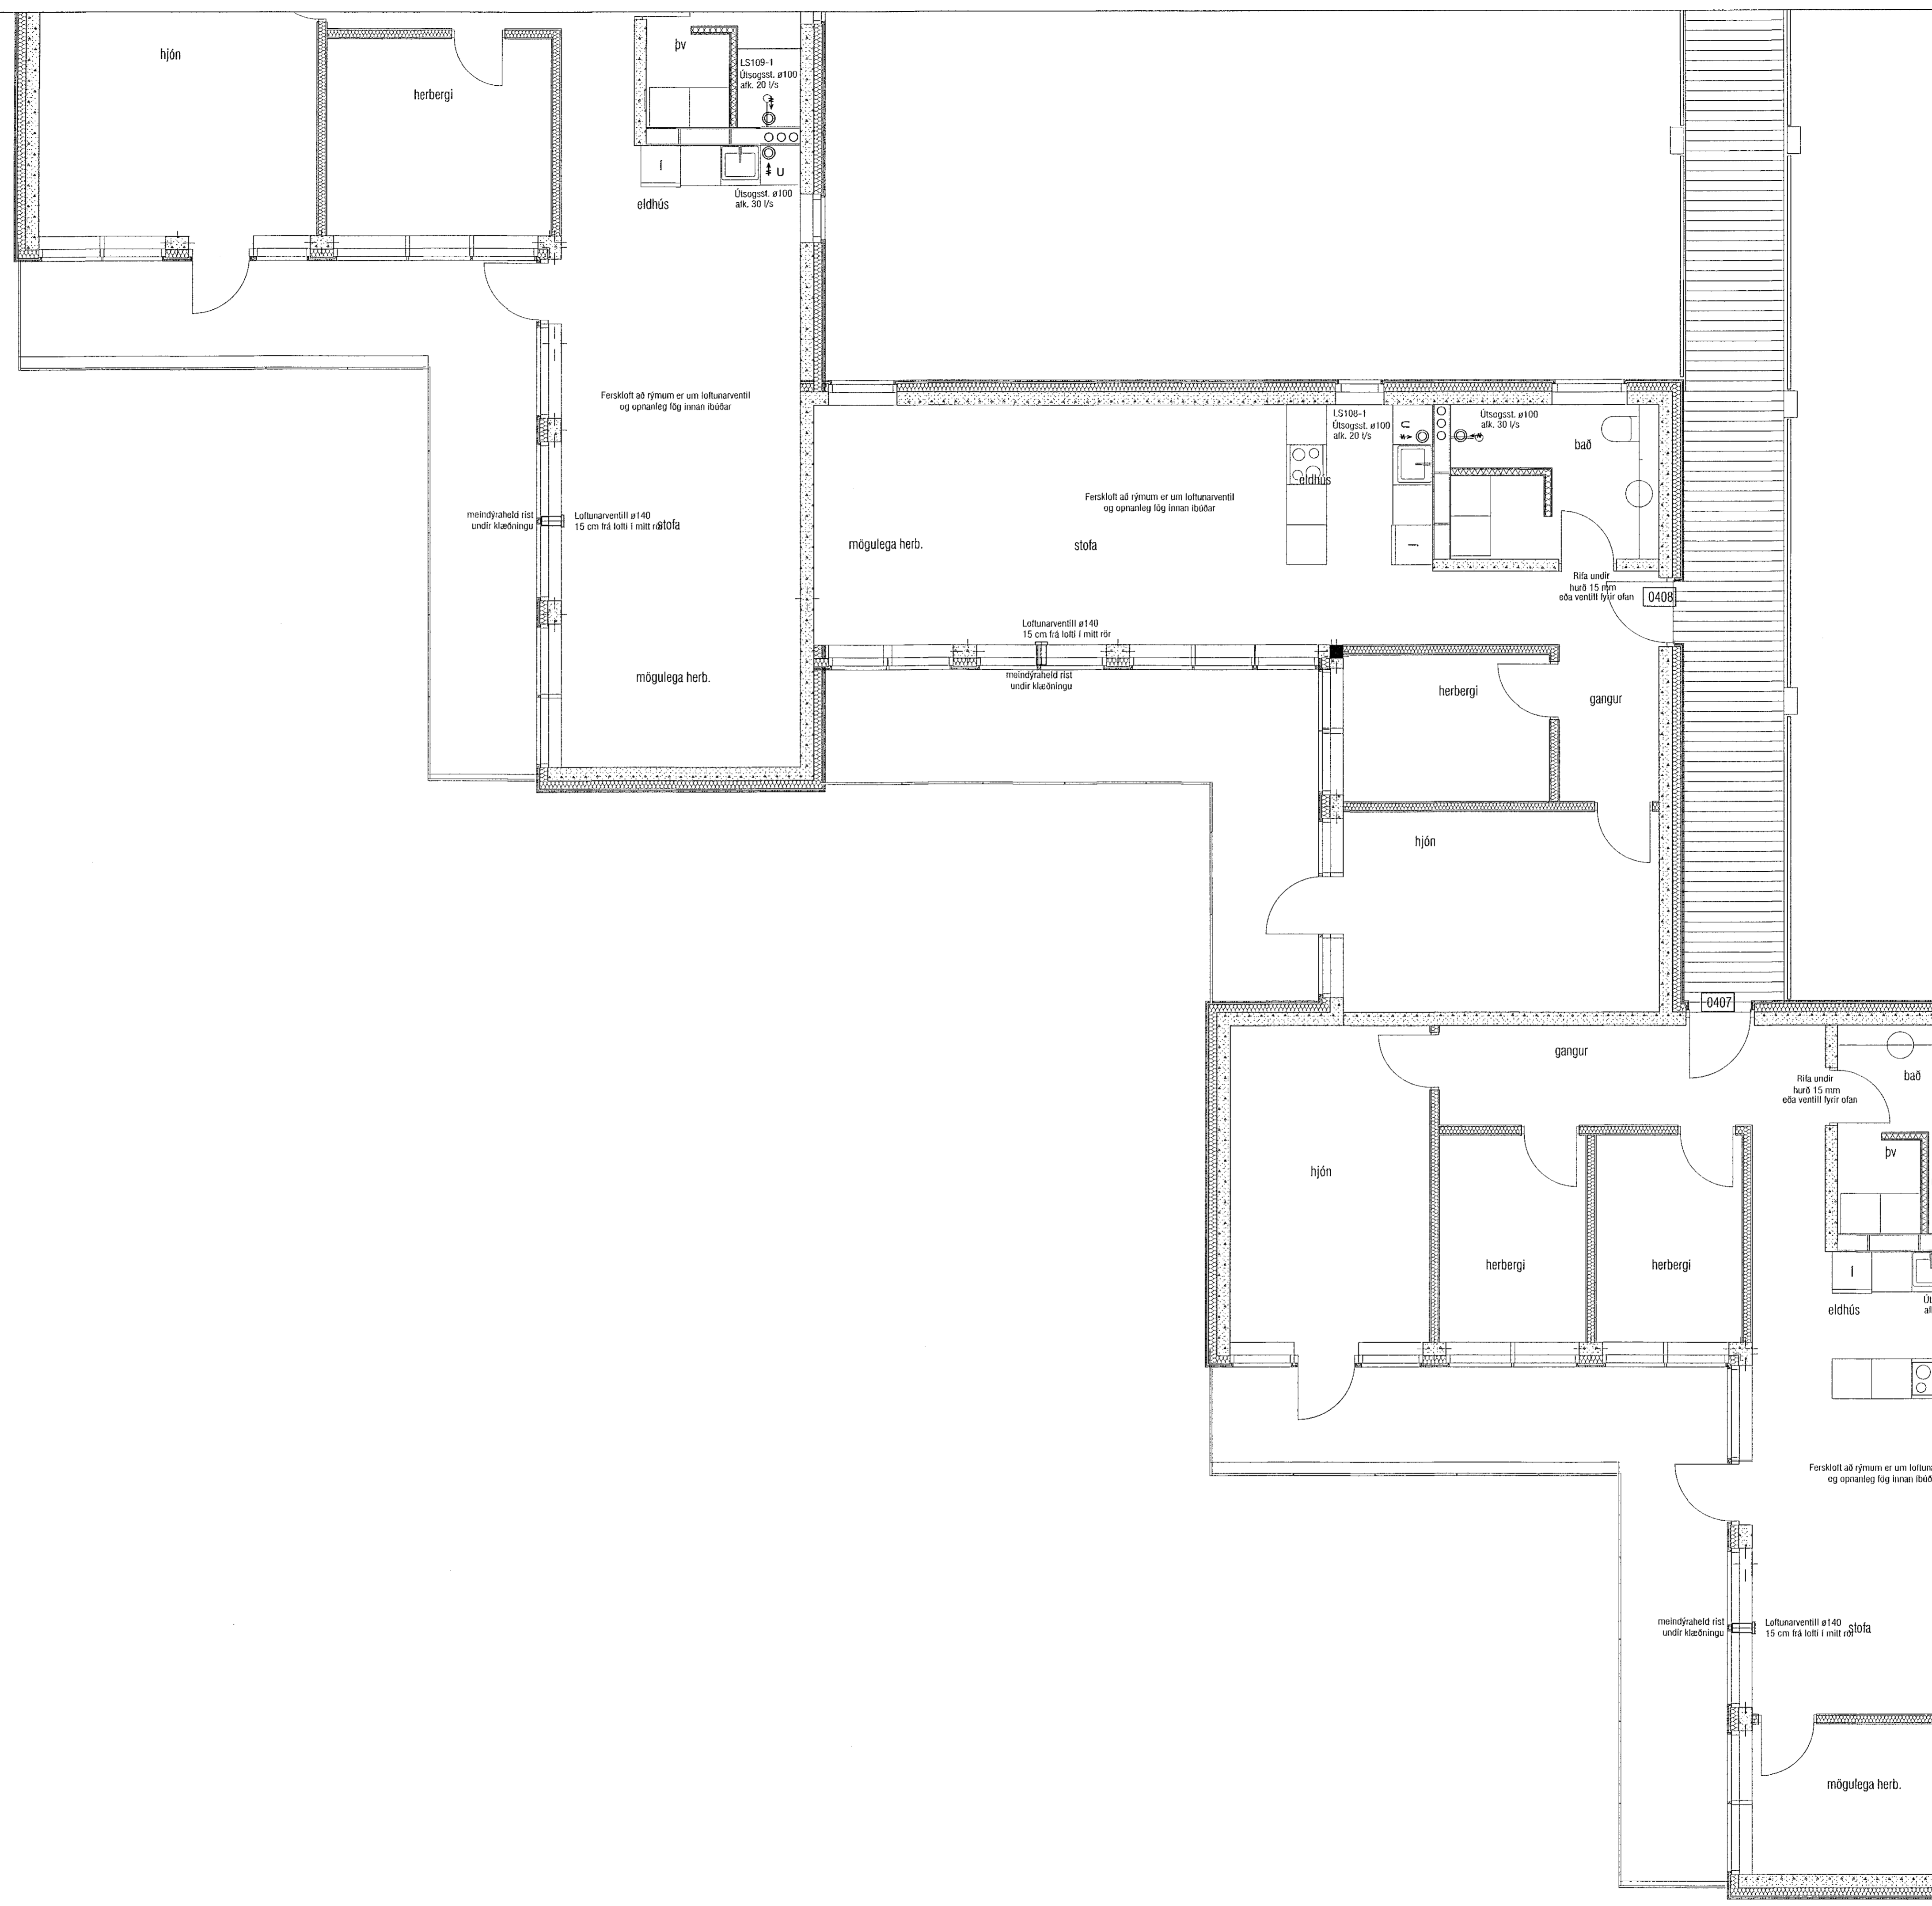

VEKTOR
- hönnun og ráðgjöf -
Síðunúla 3, 108 Rvk, s: 554-6650 / 897-5363

Áshamar 54, Hafnarfjörður

Lagnir-loftþræsing
Grunnmynd 4.hæð II

Manað	Teknað	Tekin, nr.
SH/EK	MMA	
Dagsetning	Miv.	
01.09.2022	1:50	L-412-4

Sigurður Halsteinnsson kt. 030859-7749
Byggingarteknikerfræðingur
Netfang: sigurdur@vektor.is