
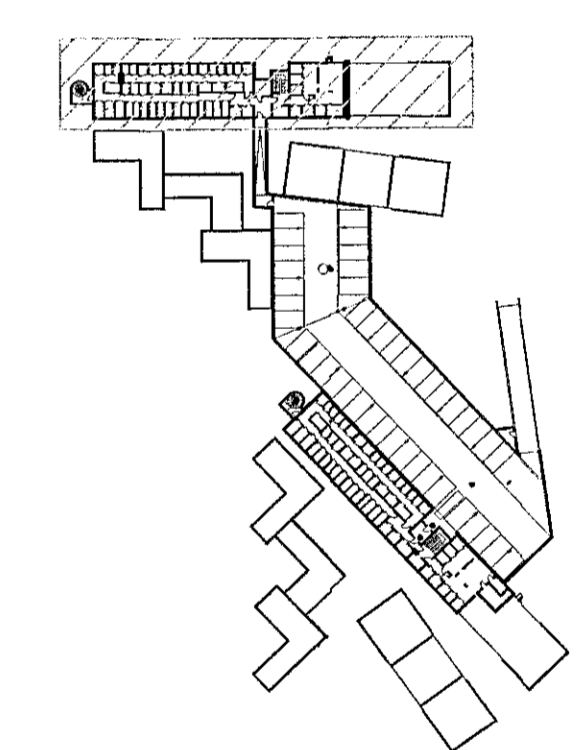


Útgáfa	Lýsing	Dags.
-	-	-
-	-	-
-	-	-
-	-	-

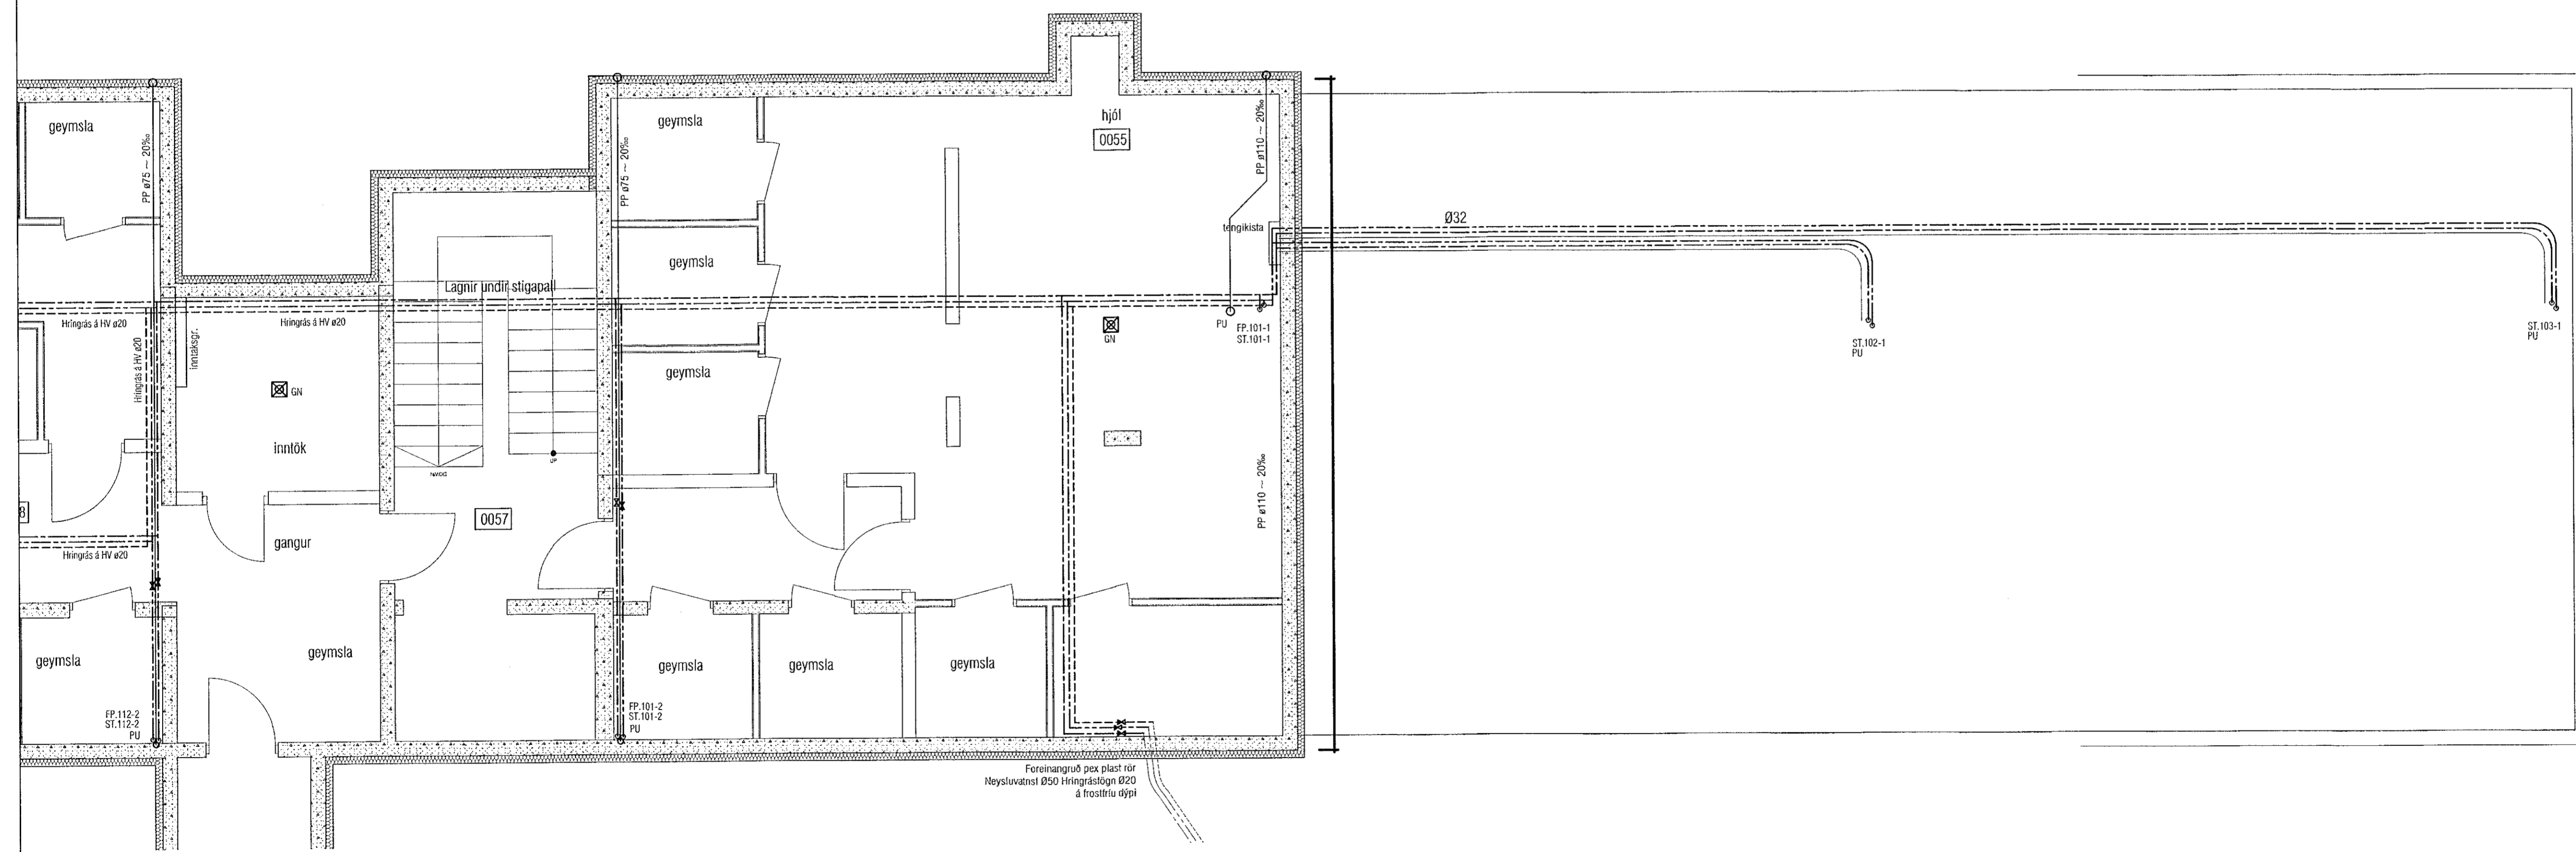

LYKILMYND 1:1250

VEKTOR
-hönnun og ráðgjöf -
Síðumíla 3, 108 Rvk, s. 554-6650 / 897-5363

Áshamar 54, Hafnarfjörður

Lagnir-þrifalagnir
Grunnmynd kjallari I

Númer	SH/EPK	Teknað	MMA	Telín. nr.
Dagsetning	01.09.2022	Msk.	1:50	L-201-0

Sigurður Halsteinnsson kt. 030659-7749
Byggingateknið@vektor.is
Netfang: sigurdur@vektor.is

Samþykkt hönnuðar:
Samþykkt aðalhönnuðar: Samþykkt gæðhönnuðar:

ATH! Þar sem lagnir fara í gegnum brunahólfandi veggja eða plötur skal koma brunabætting, á fallstamma skal setja eldvarnarkraga eða eldvarnarborða á plötuskilum. Um frágang lagnastokka er vísað til séruppráttá aðalhönnuðar.