

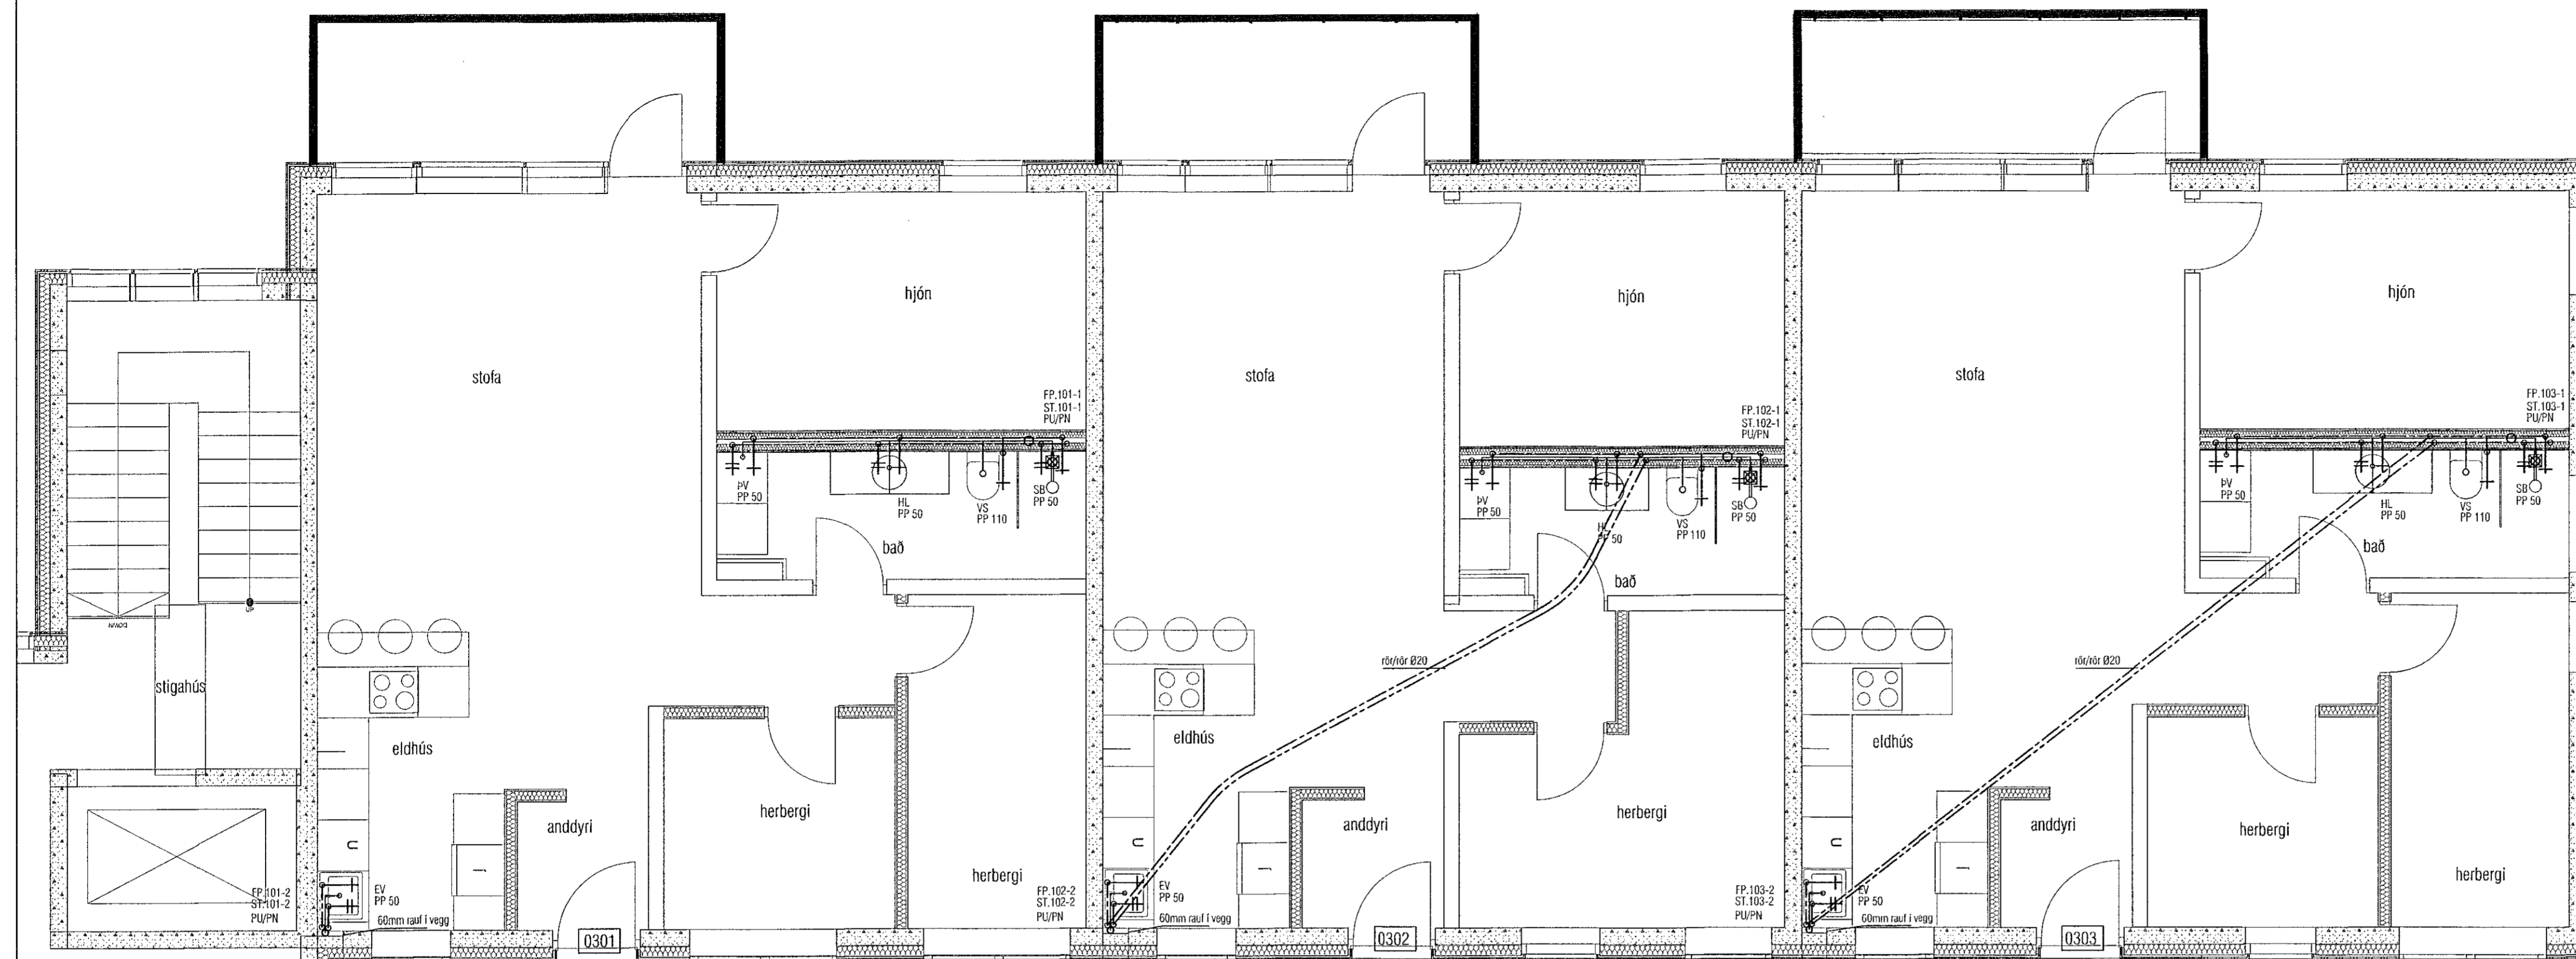


Útgáfa	Lýsing	Dags.
-		
-		
-		
-		

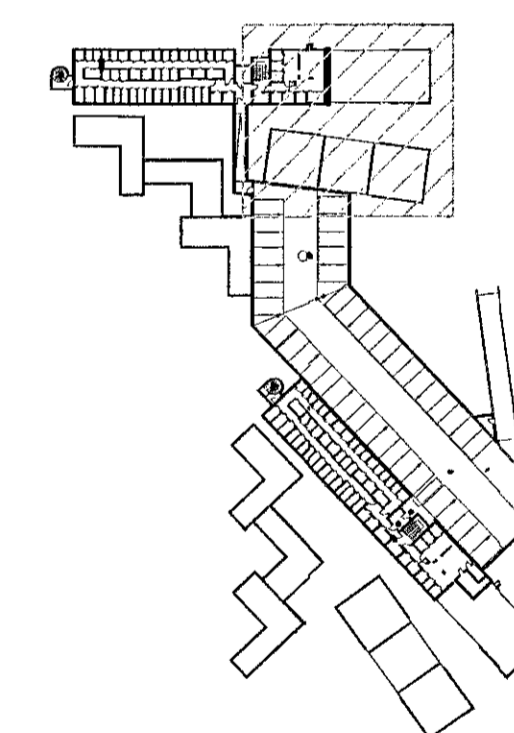

Styggstokk: hermörkta á undan!
Stærð 02/98 (P) byggð á fyrir
stökkuð.

ATH! Þar sem lagnir fara í gegnum brunahólfandi veggir eða plötur skal koma brunapétting, á fallstamma skal setja eldvarnarkraga eða eldvarnarborða á plötuskilum.
Um frágang lagnastokka er vísað til sérupprátta aðalhönnuðar.

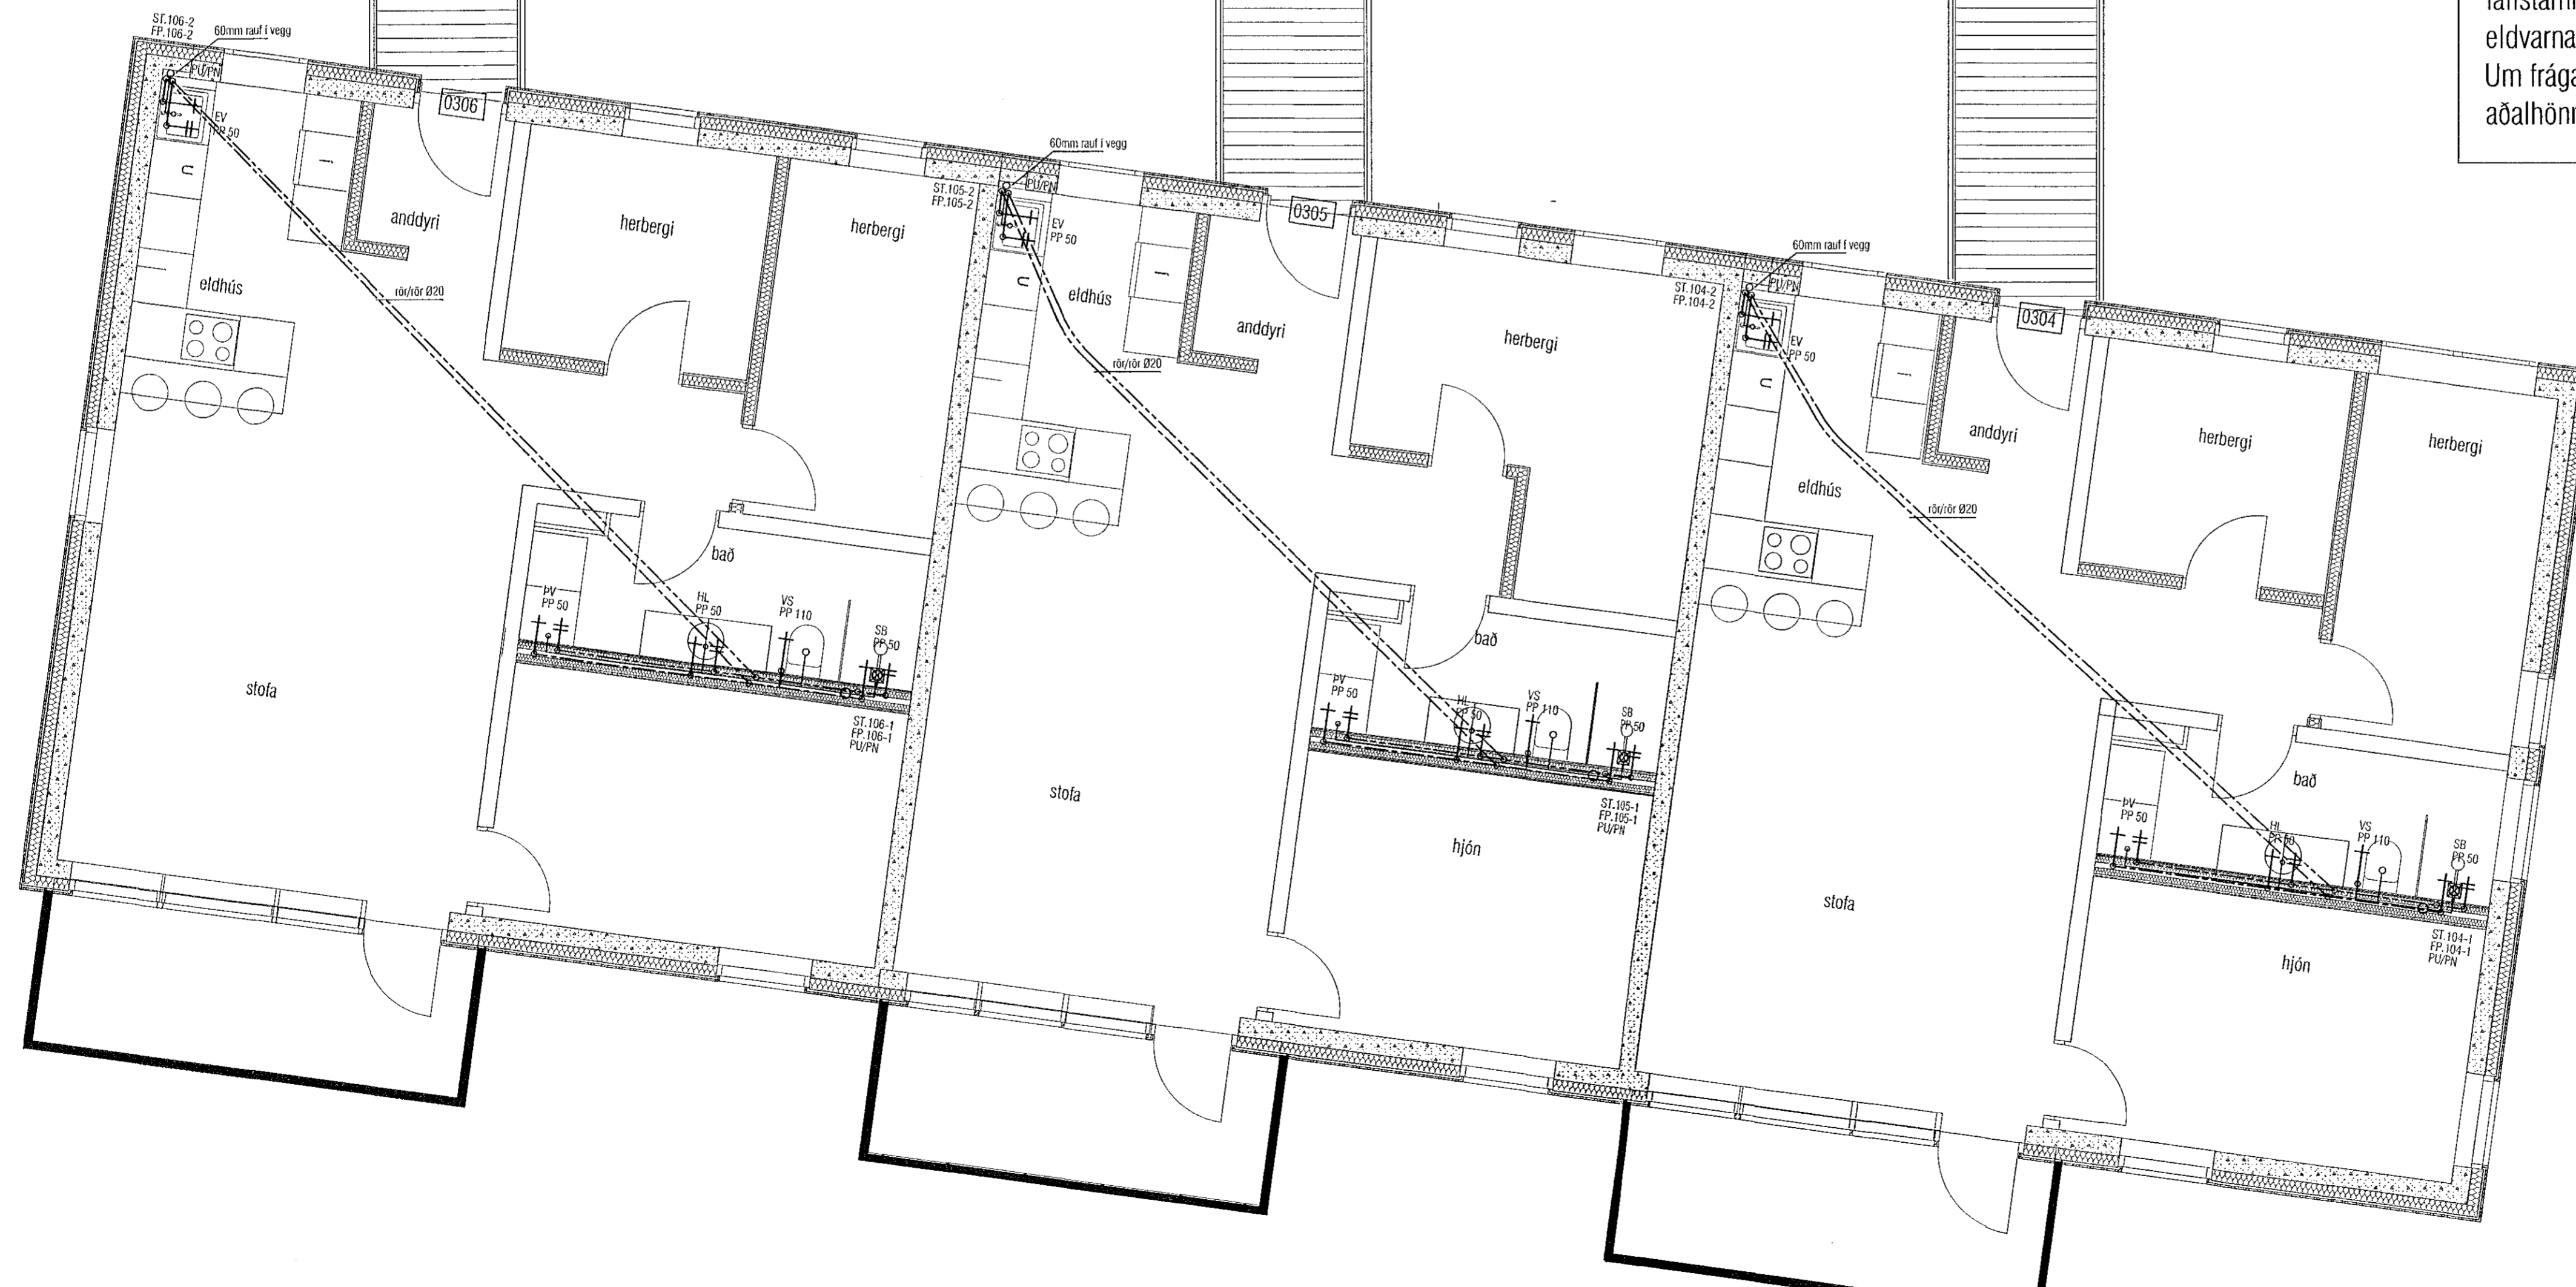

LYKILMYND 1:1250

VEKTOR
- hönnun og ráðgjöf -
Síðumúla 3, 108 Rvk, t. 554 6650 / 697-5363

Áshamar 54, Hafnarfjörður

Lagnir - þrífalagnir
Grunnmynd 3.hæð I

Hamað	SH/EPK	Teknað	MMA	Töku. nr.
Dagsetning	01.09.2022	Mkv.	1:50	L-208-3

Sigurður Hálsleinnsson kl. 030859-7749
Byggingaáskrifsmannur
Hafnarvegur 10, 108 Rvk, t. 554 6650 / 697-5363

Samþykkt aðalhönnuðar / samþykkt hönnuðar:

[Signature]