
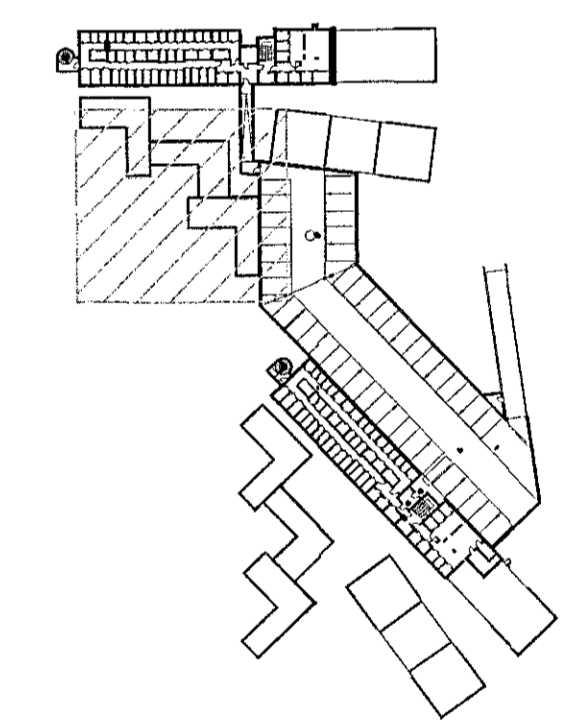


Útgáta	Lýsing	Dags.
-		
-		
-		
-		

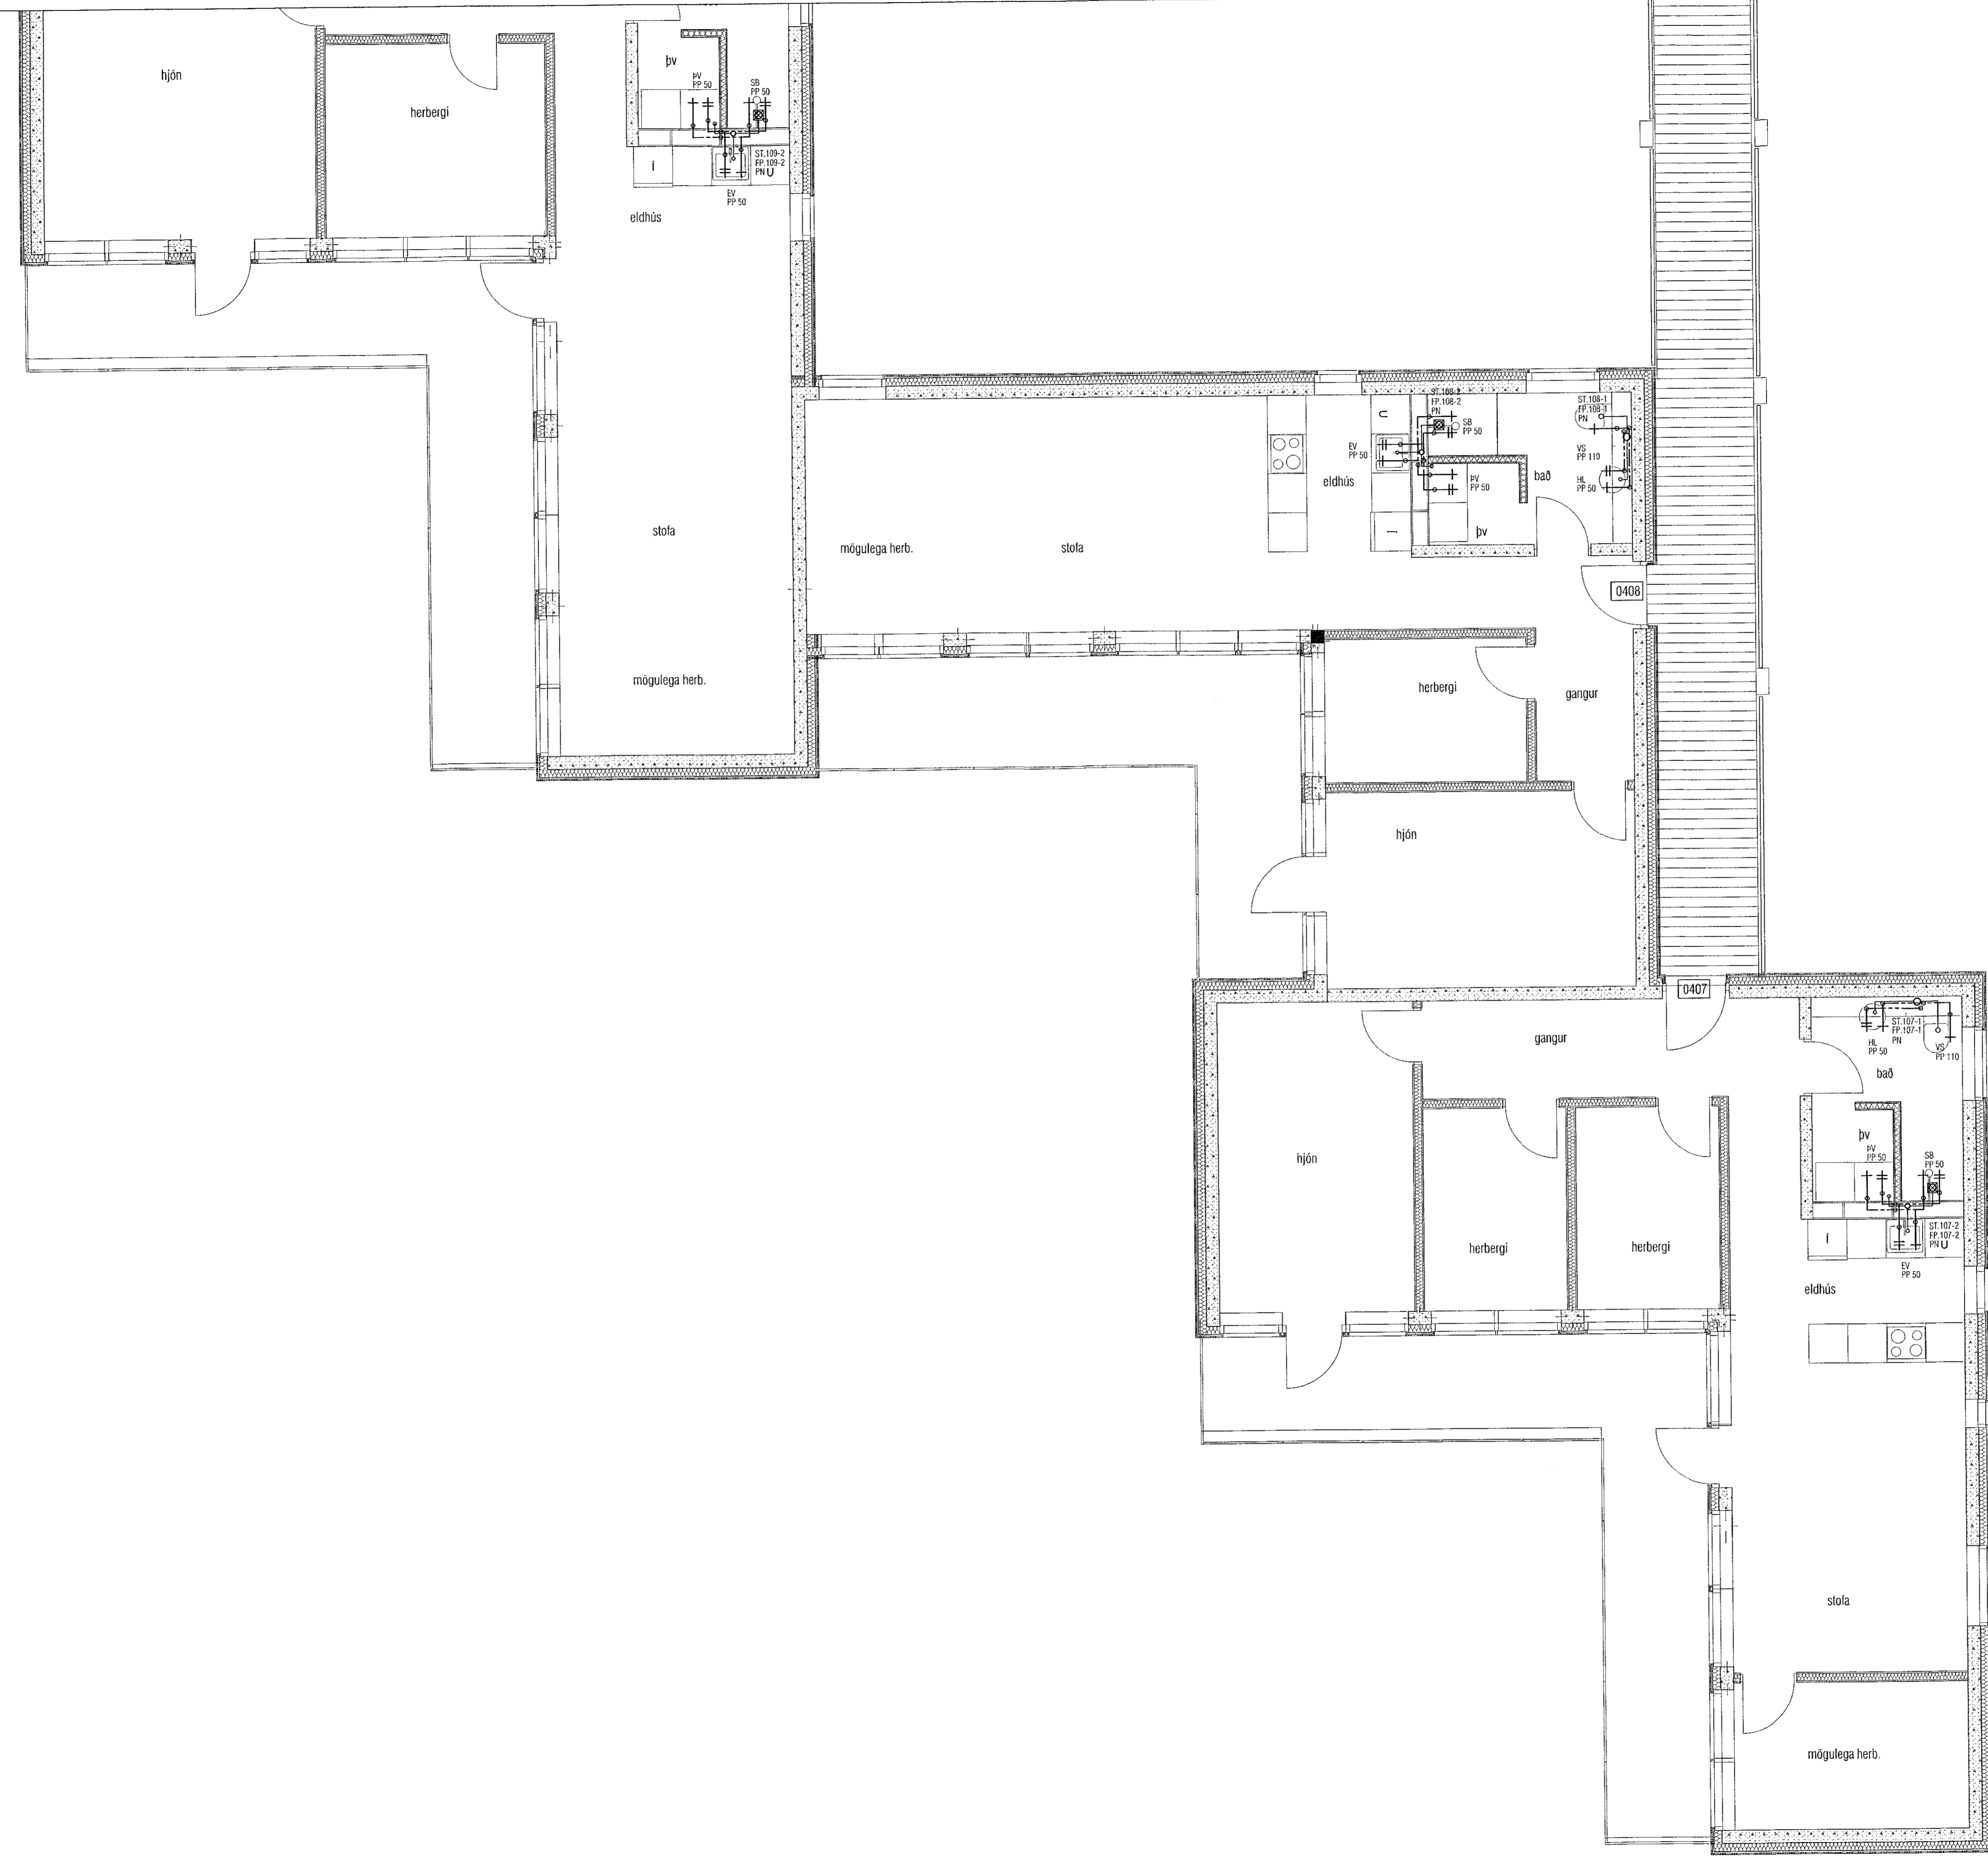

LYKILMYND 1:1250

VEKTOR
- hönnun og ráðgjöf -
Stórnúlla 3, 108 Rvk, s: 554-6650 / 897-5363

Áshamar 54, Hafnarfjörður

Lagnir -þrífalagnir
Grunnmynd 4.hæð II

Ákenn SH/EPK	Teknað MMA	Tekn. nr. L-212-4
Dagsetning 01.09.2022	Miv. 1:50	

Sigurður Halsteinnsson kt. 030859-7749
Byggingateknifræðingur
Netfang: sigurdur@vektor.is

[Handwritten signature]

Samþykkt aðbómula / samþráttabómula:

[Handwritten signature]