


Útgáfa	Lýsing	Dags.
-		
-		
-		
-		

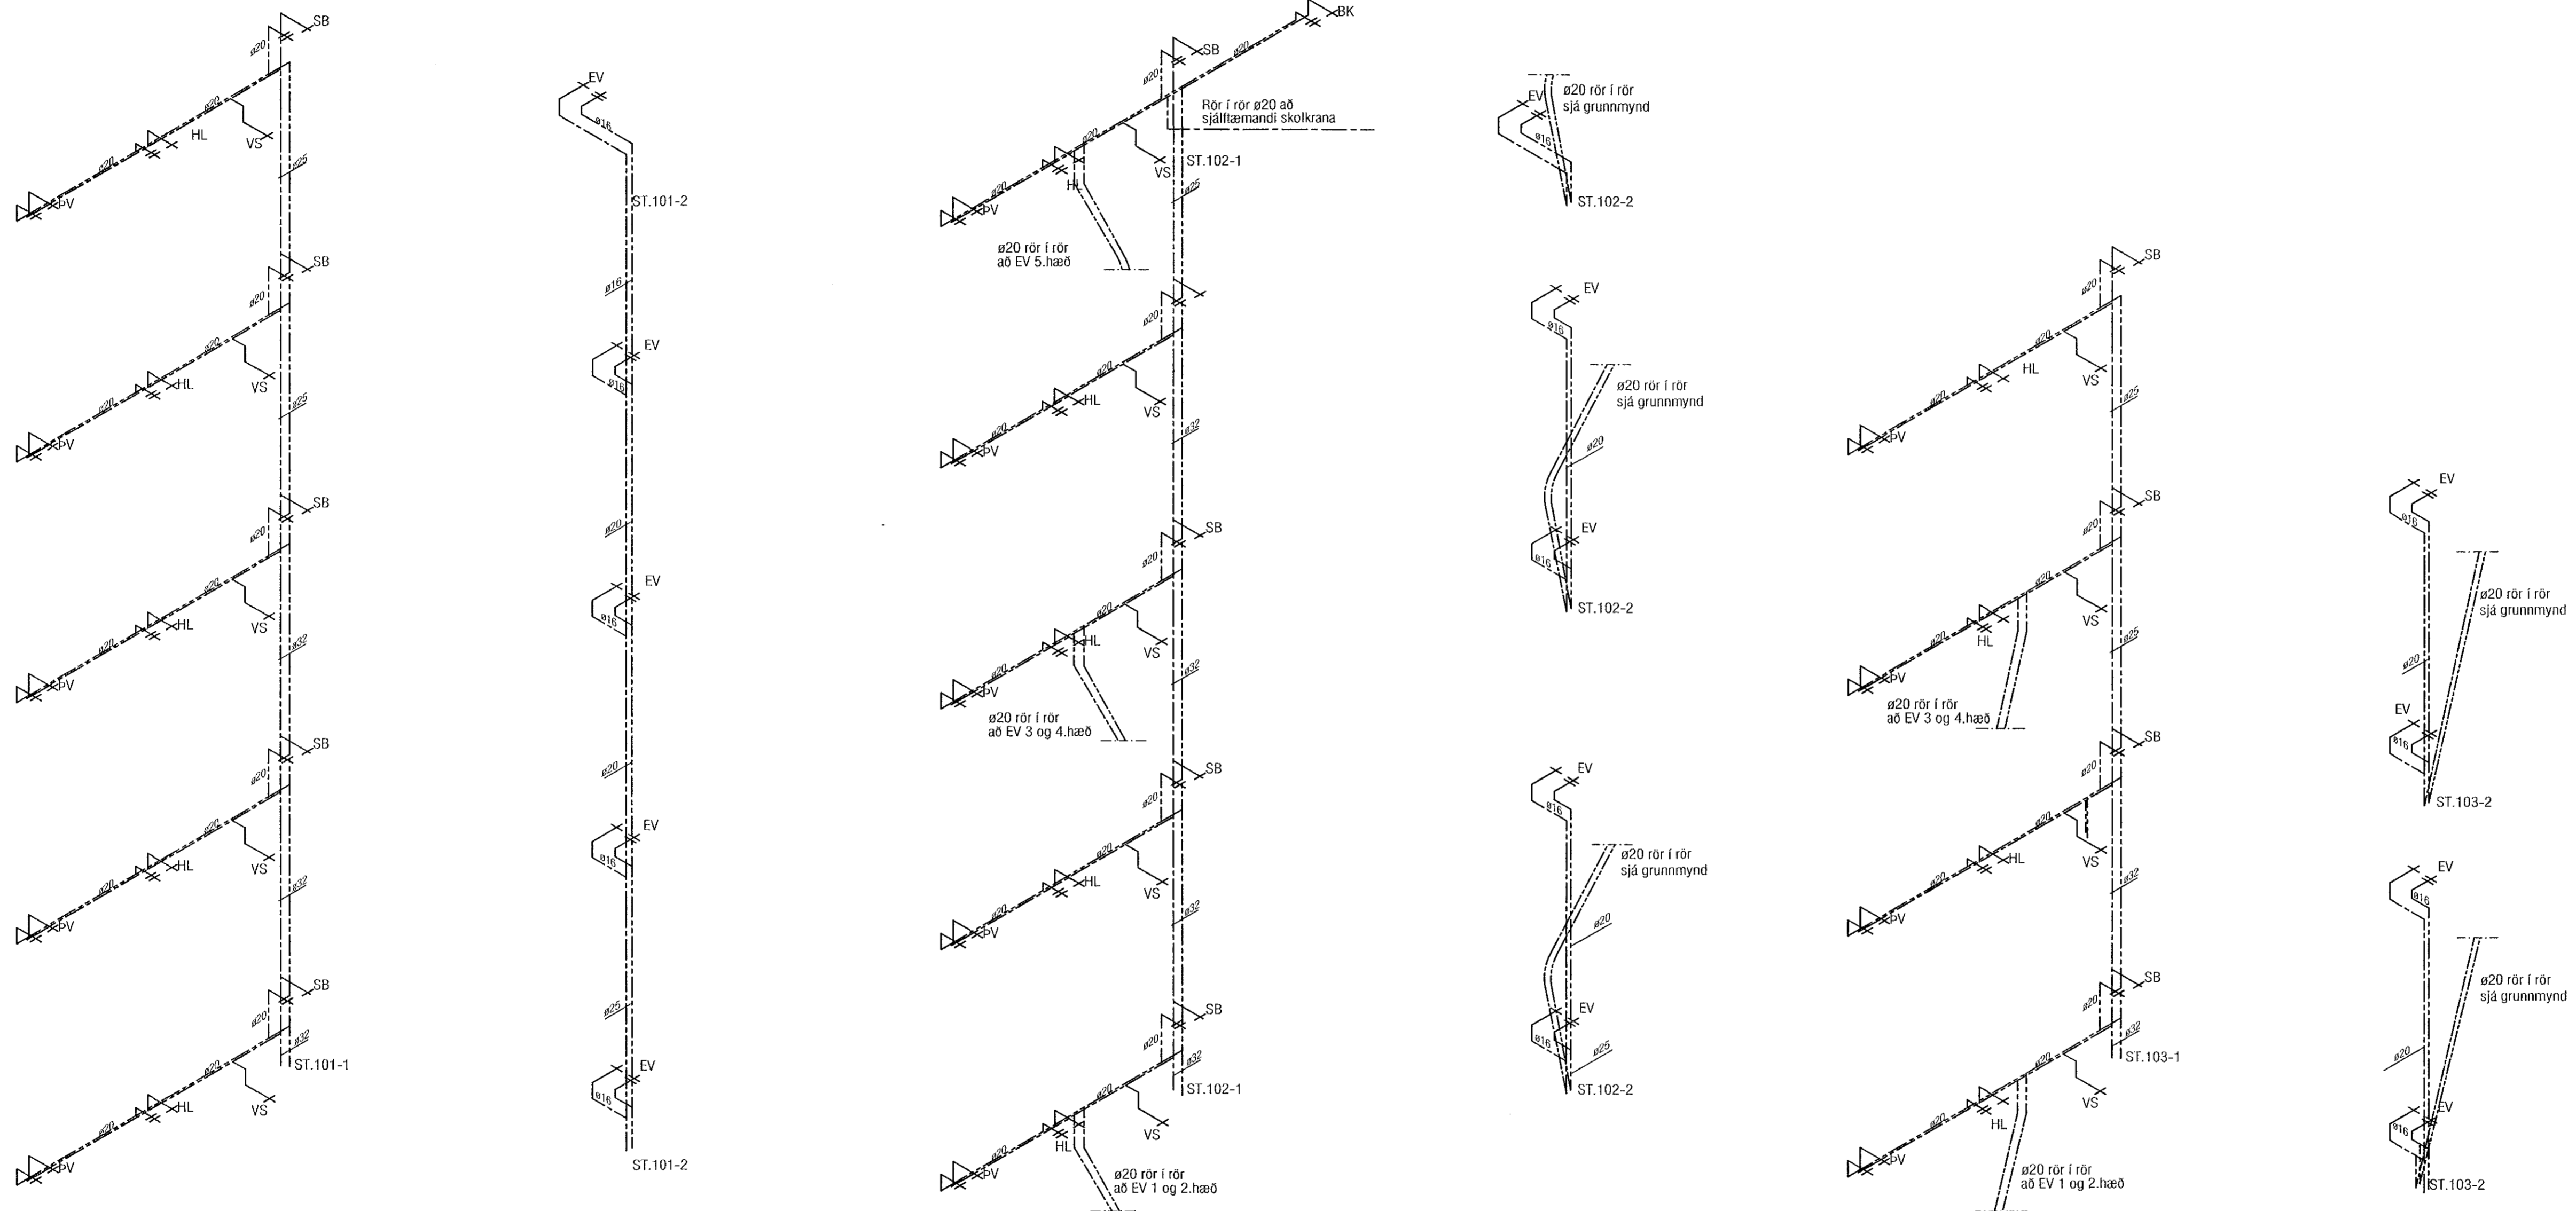

Blank area for additional notes or drawings.

**VEKTOR**  
- hönnun og ráðgjöf -  
Síðumúla 3, 108 Pvk, t: 554-6650 / 897-5363

Áshamar 54, Hafnarfjörður

Lagnir -þítalagnir  
Rúmmyndir ST.101-103

Formaður	SH/EPK	Telmað	MMA	Tökn. nr.
Dagsetning	01.09.2022	Miv.	1:50	L-217

Sigurður Halsteinnsson kl. 030859-7749  
Byggingafræðingur  
Netfang: sigurdur@vektor.is  
Símanúmer: 554-6650  
Sambýtt aluþónnubúr / Sigurður Halsteinnsson