


Útgáfa	Lýsing	Dags.
-		
-		
-		
-		

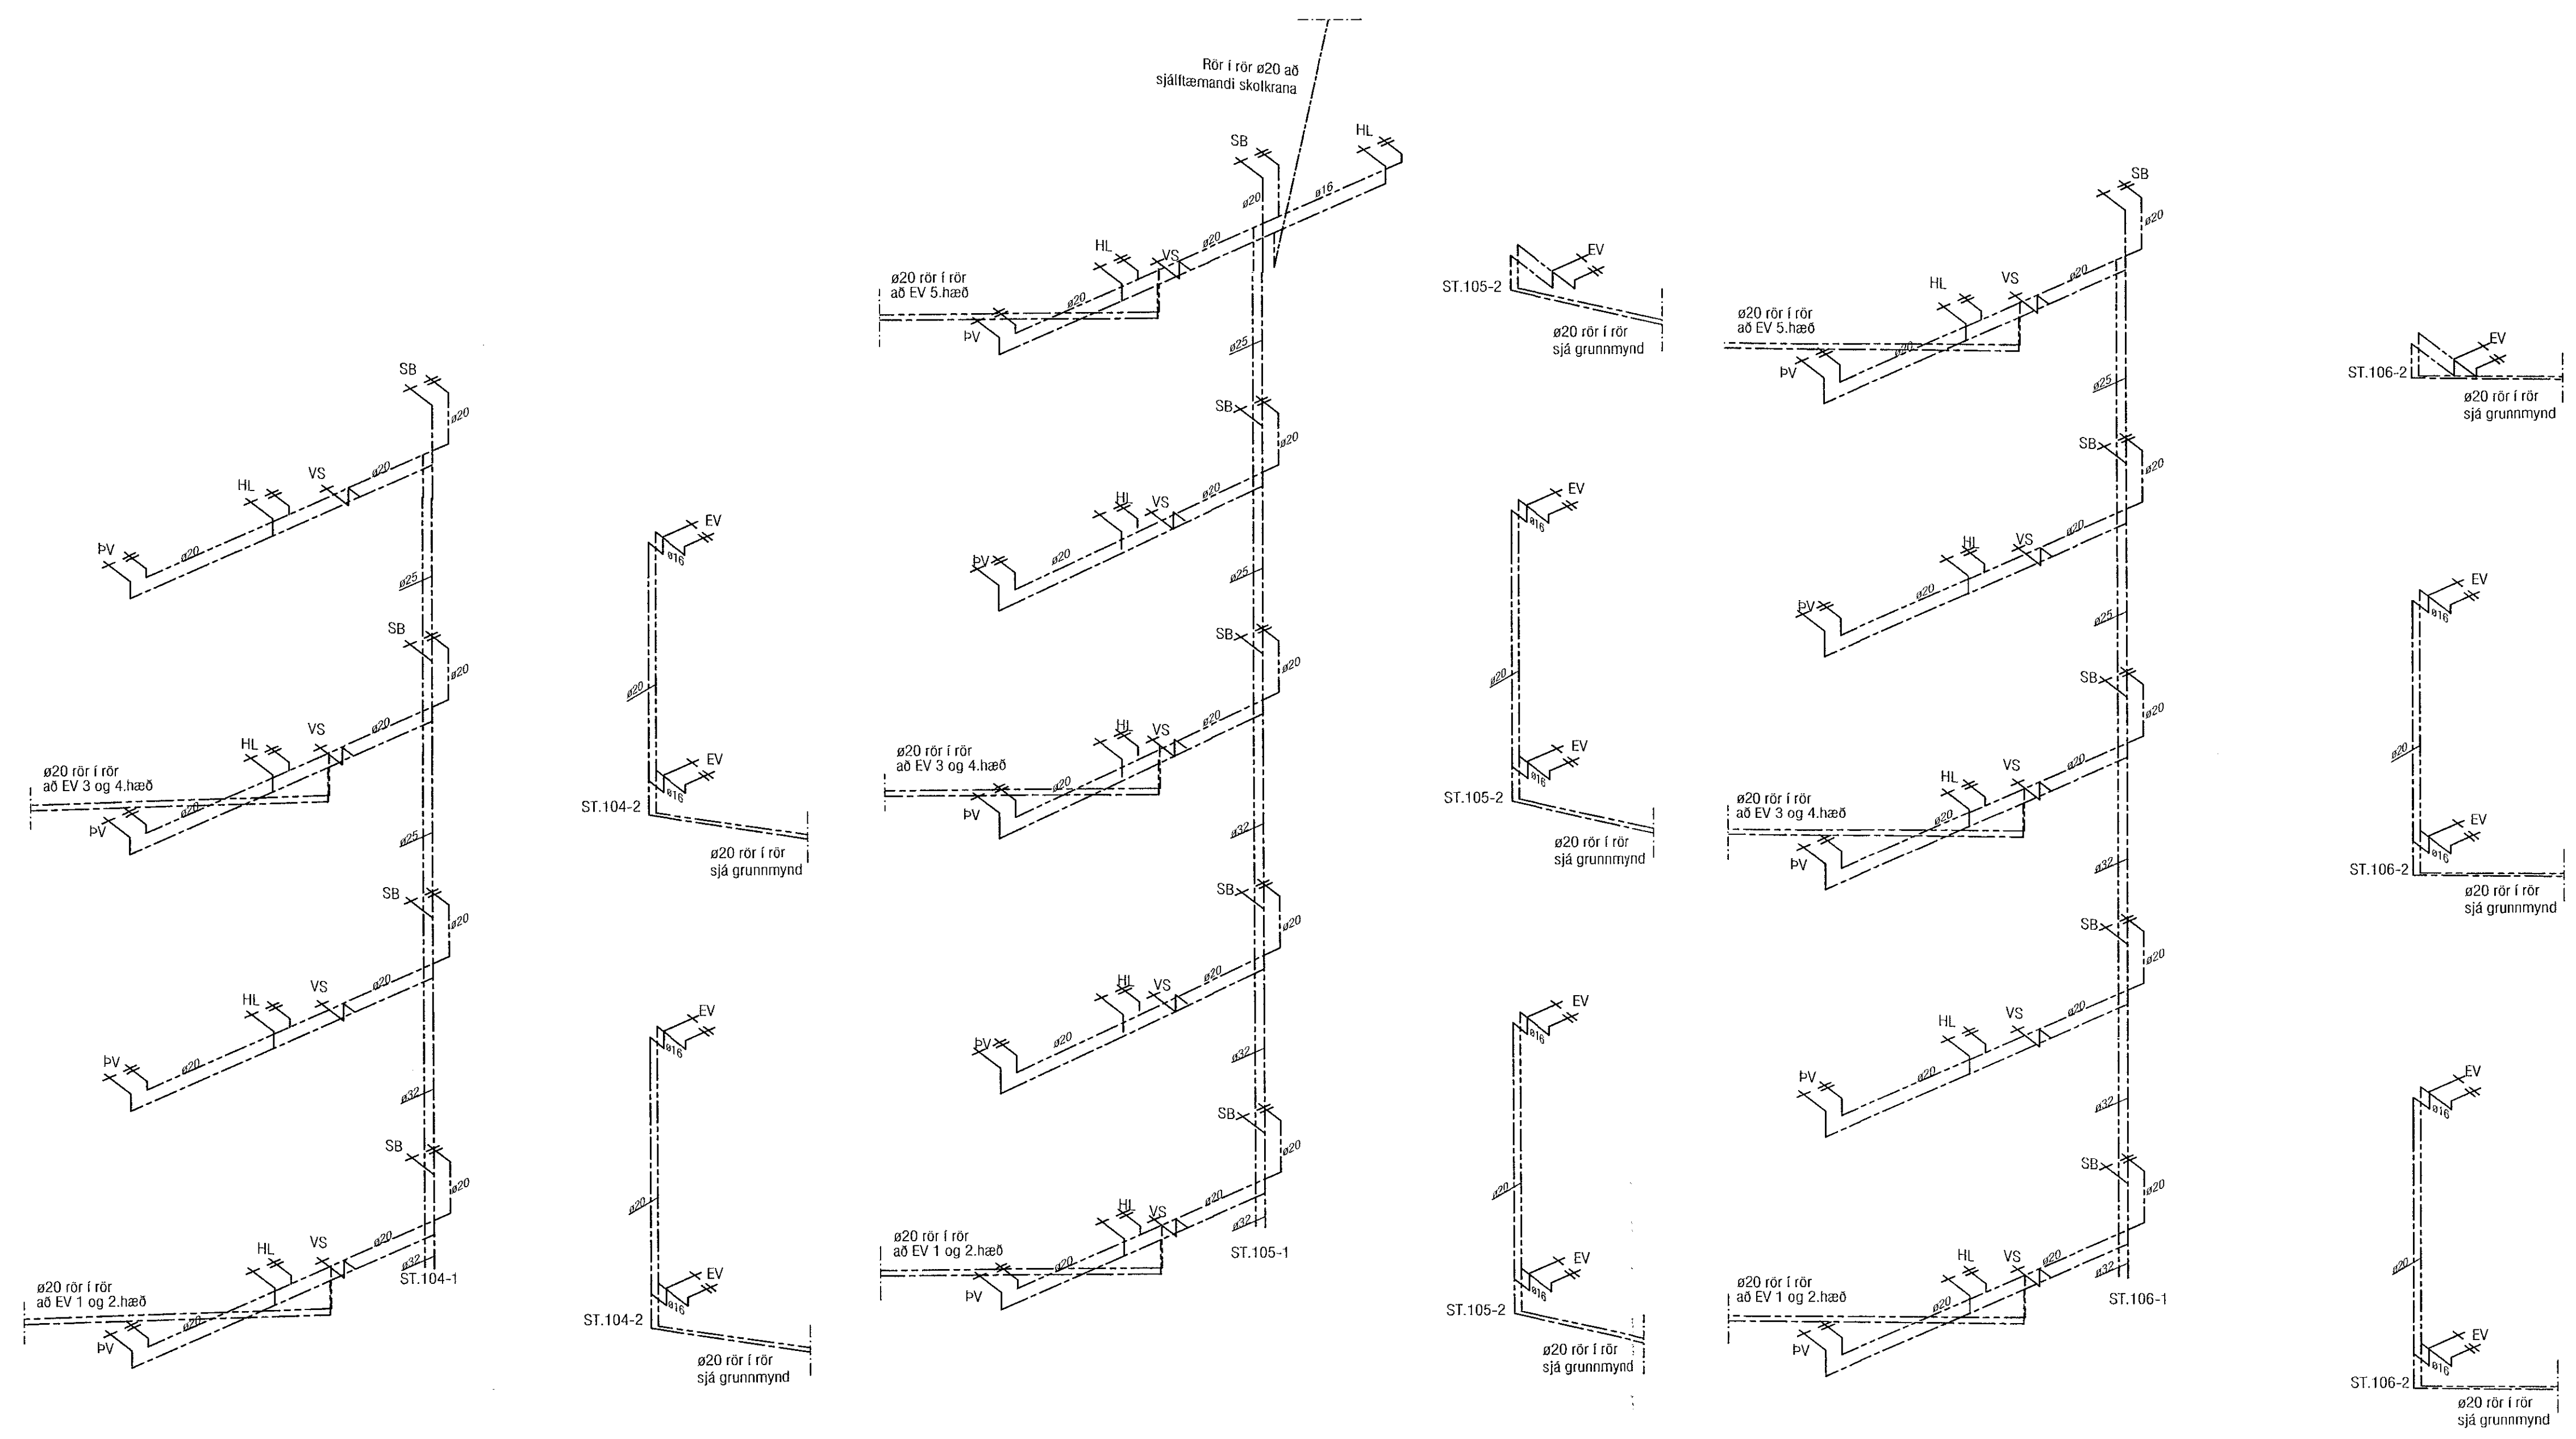

VEKTOR
- hönnun og ráðgjöf -
Sibumúla 3, 108 Rvk, s: 554-6650 / 897-5383

Áshamar 54, Hafnarfjörður

Lagnir -þrífalagnir
Rúmmyndir ST.104-106

Planað	SH/EPK	Tekin	MMA	Tekn. nr.
Dagsetning	01.09.2022	Msk.	1:50	L-218

Sigurður Halsteinnsson kt. 030859-7749
Byggingstæðindisráðgjafi
Netfang: sigurdur@vektor.is

Samþykkt þann 8. desember 2022

Samþykkt að höndum / samþykkt þann 8. desember 2022