
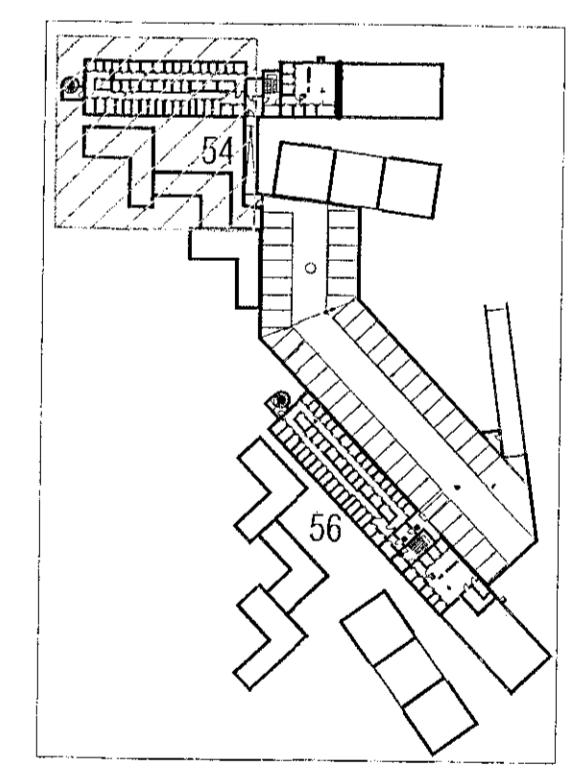
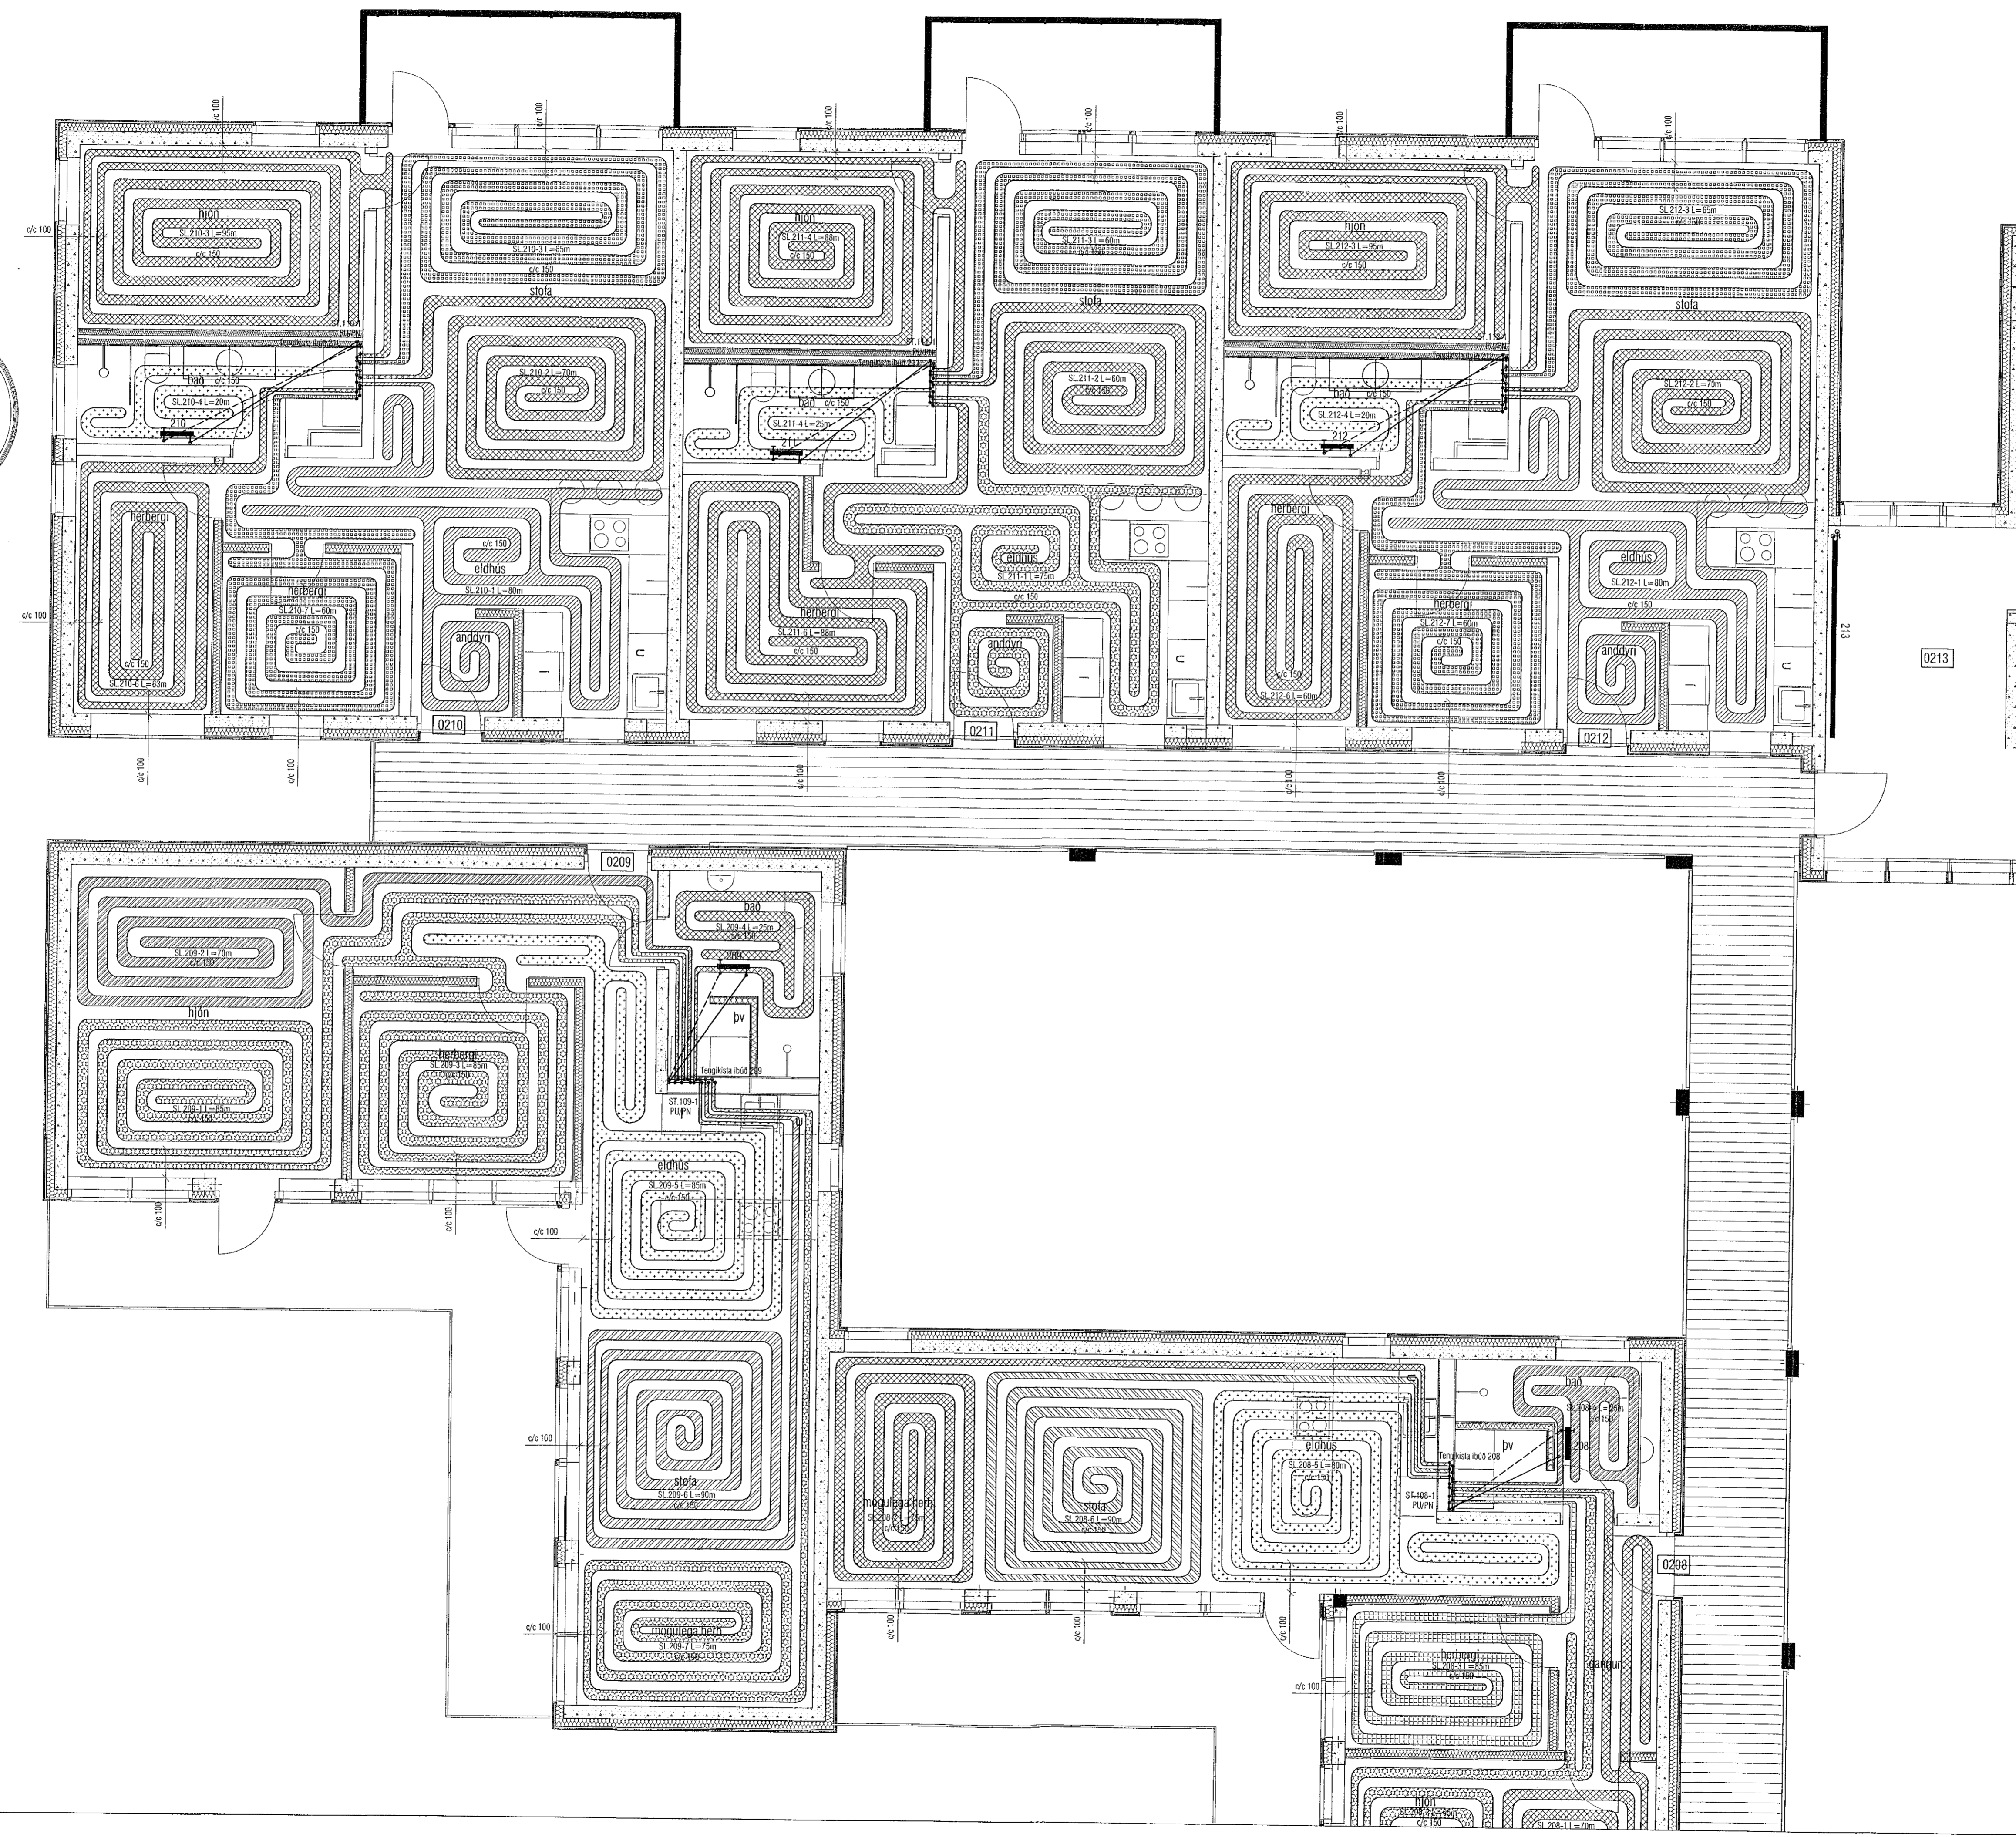


Samþykkt bann
8. DES. 2022
Byggingarfulltrúinn í Hafnarfirði
Mólin Þýmanns

Útgáfa	Lýsing	Dags.
-	-	-
-	-	-
-	-	-
-	-	-

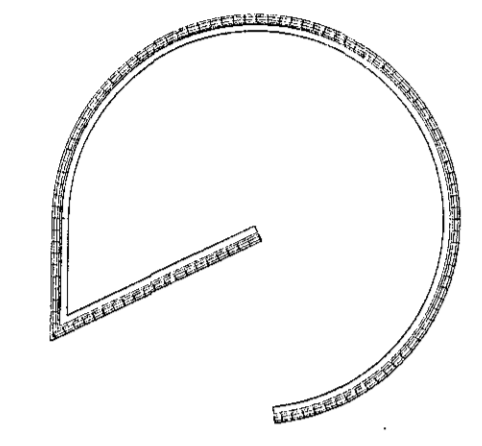

LYKILMYND 1:1250

VEKTOR
- hönnun og ráðgjöf -
Síumúla 3, 108 Rvk, s. 554-6650 / 887-5363

Áshamar 54, Hafnarfjörður

Lagnir -hitalagnir
Grunnmynd 2.hæð III

Höfund	SJVEK	Teknað	MMA	Tekin. nr.
Dagsetning	05.09.2022	Mv.	1:50	L-307-2

Sigurður Halldórsson kt. 030869-7749
Byggingarfulltrúingur
Netfang: sigurdur@vektor.is

Samþykkt hönnuð:
Samþykkt aðalhönnuð / Samþykkt hönnuð:

[Handwritten signature]
[Handwritten signature]