


Útgáfa	Lýsing	Dags.
-		
-		
-		
-		

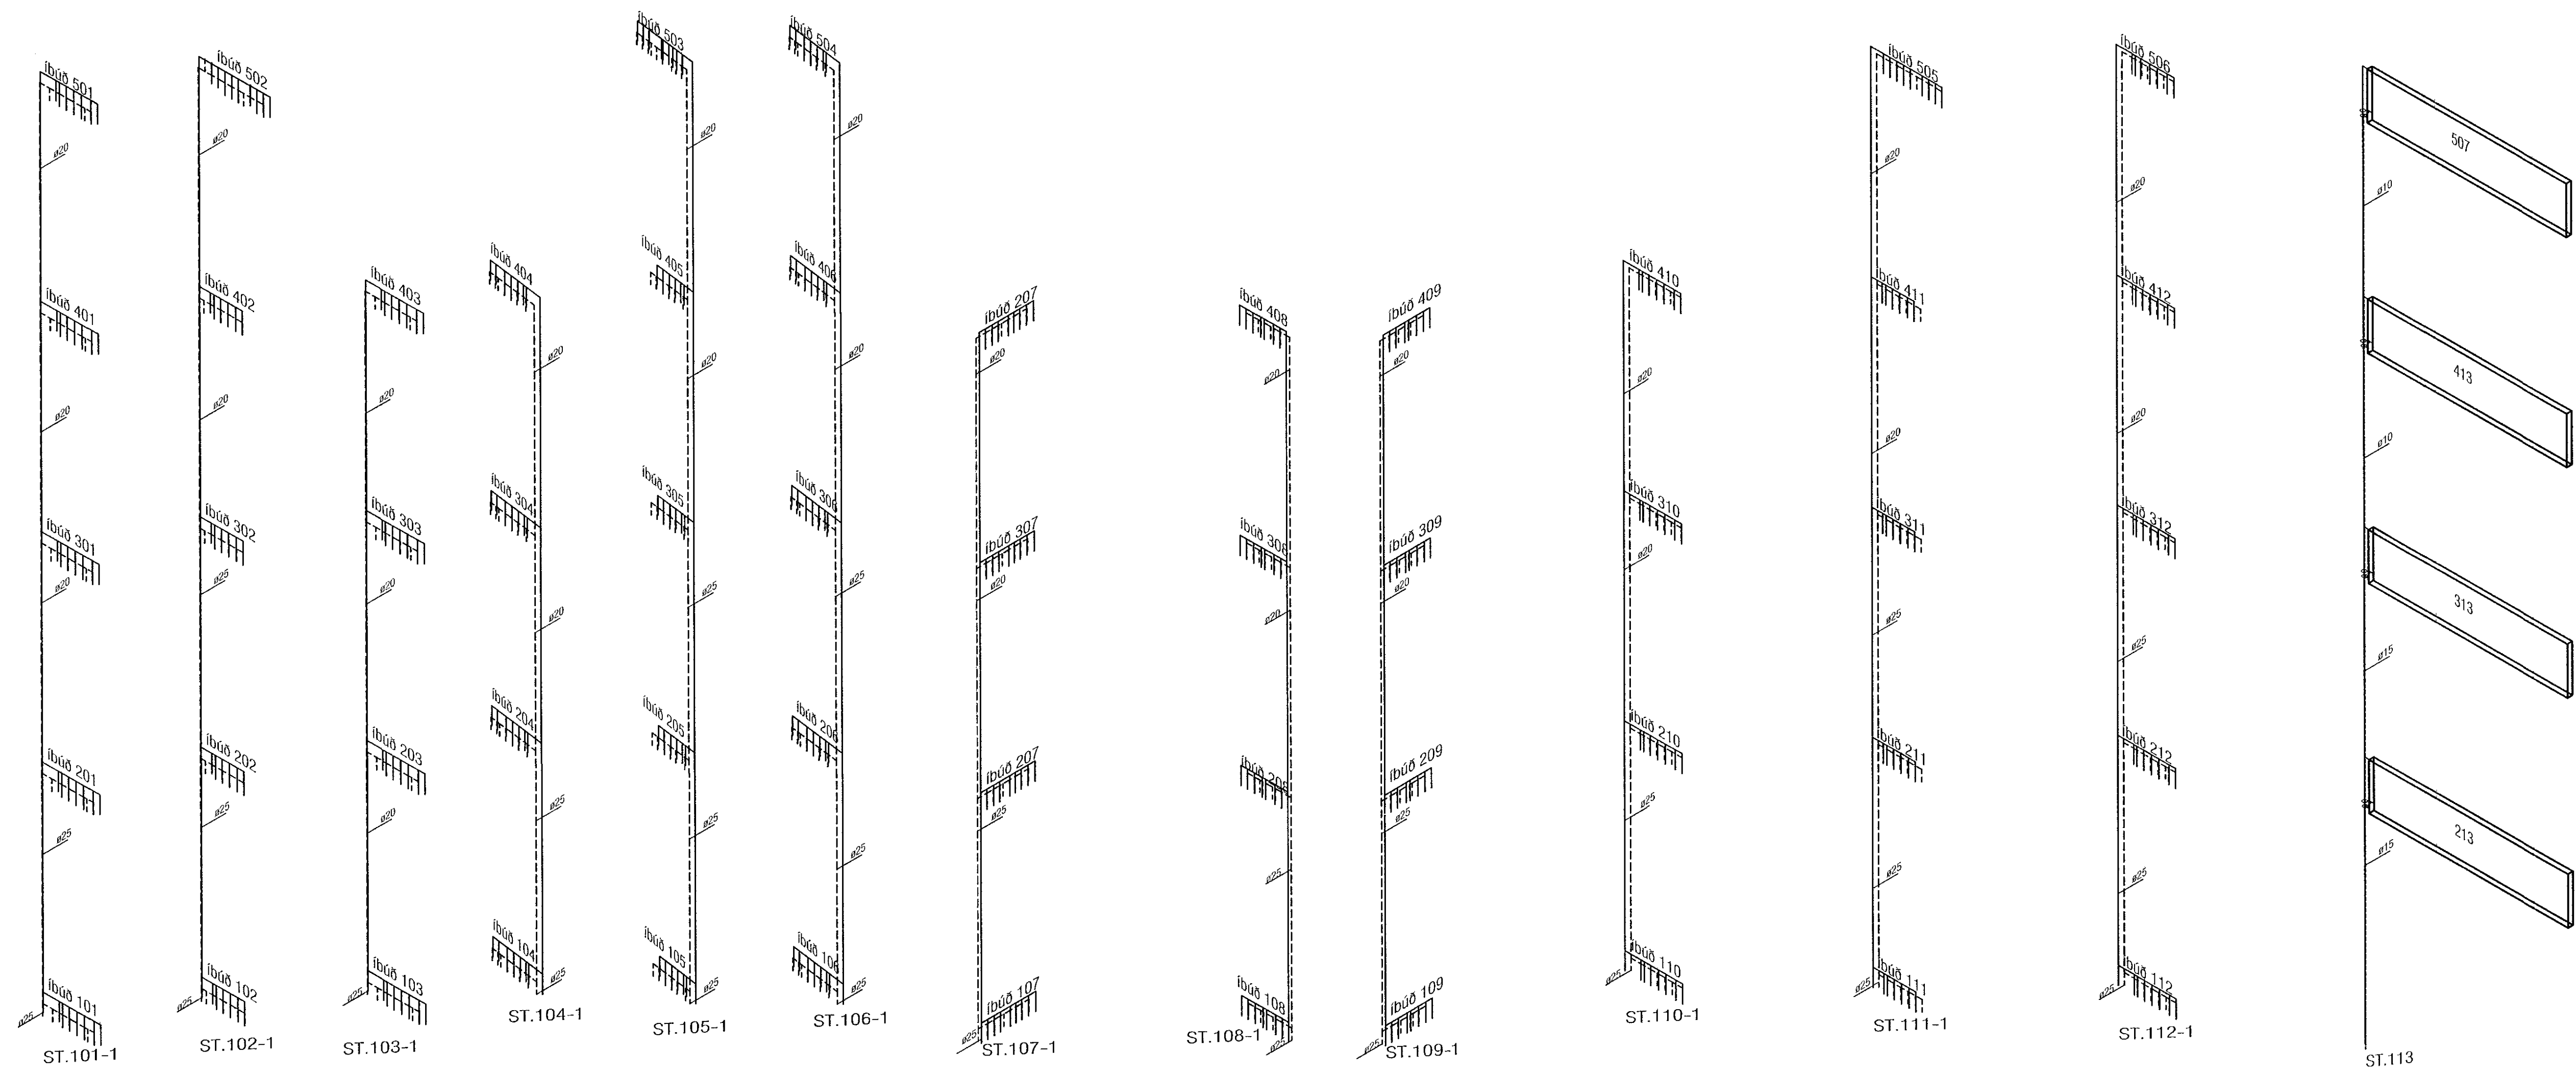

VEKTOR
- hönnun og ráðgjöf -
Síðumúla 3, 108 Rvk, s: 554-6650 / 897-5363

Áshamar 54, Hafnarfjörður

Lagnir -hitilagnir
Rúmmyndir hæðir

Húsnúmer	SH/ÉIK	Teiknað	MMA	Tekin nr.
Dagsetning	05.09.2022	Mkv.	1:50	L-317
Sigrúnur Halsteinsdóttir kt. 000659-7749 Byggingaáskriffræðingur Netfang: sigurdur@vektor.is				

Samþykkt af fulltrúnum / samþráttum hönnuðum: