


Útg.	Dags.	Skýring	Br.af: Yfirf.
A	19.08.2022		AG BK
B	10.05.2023		AG BK

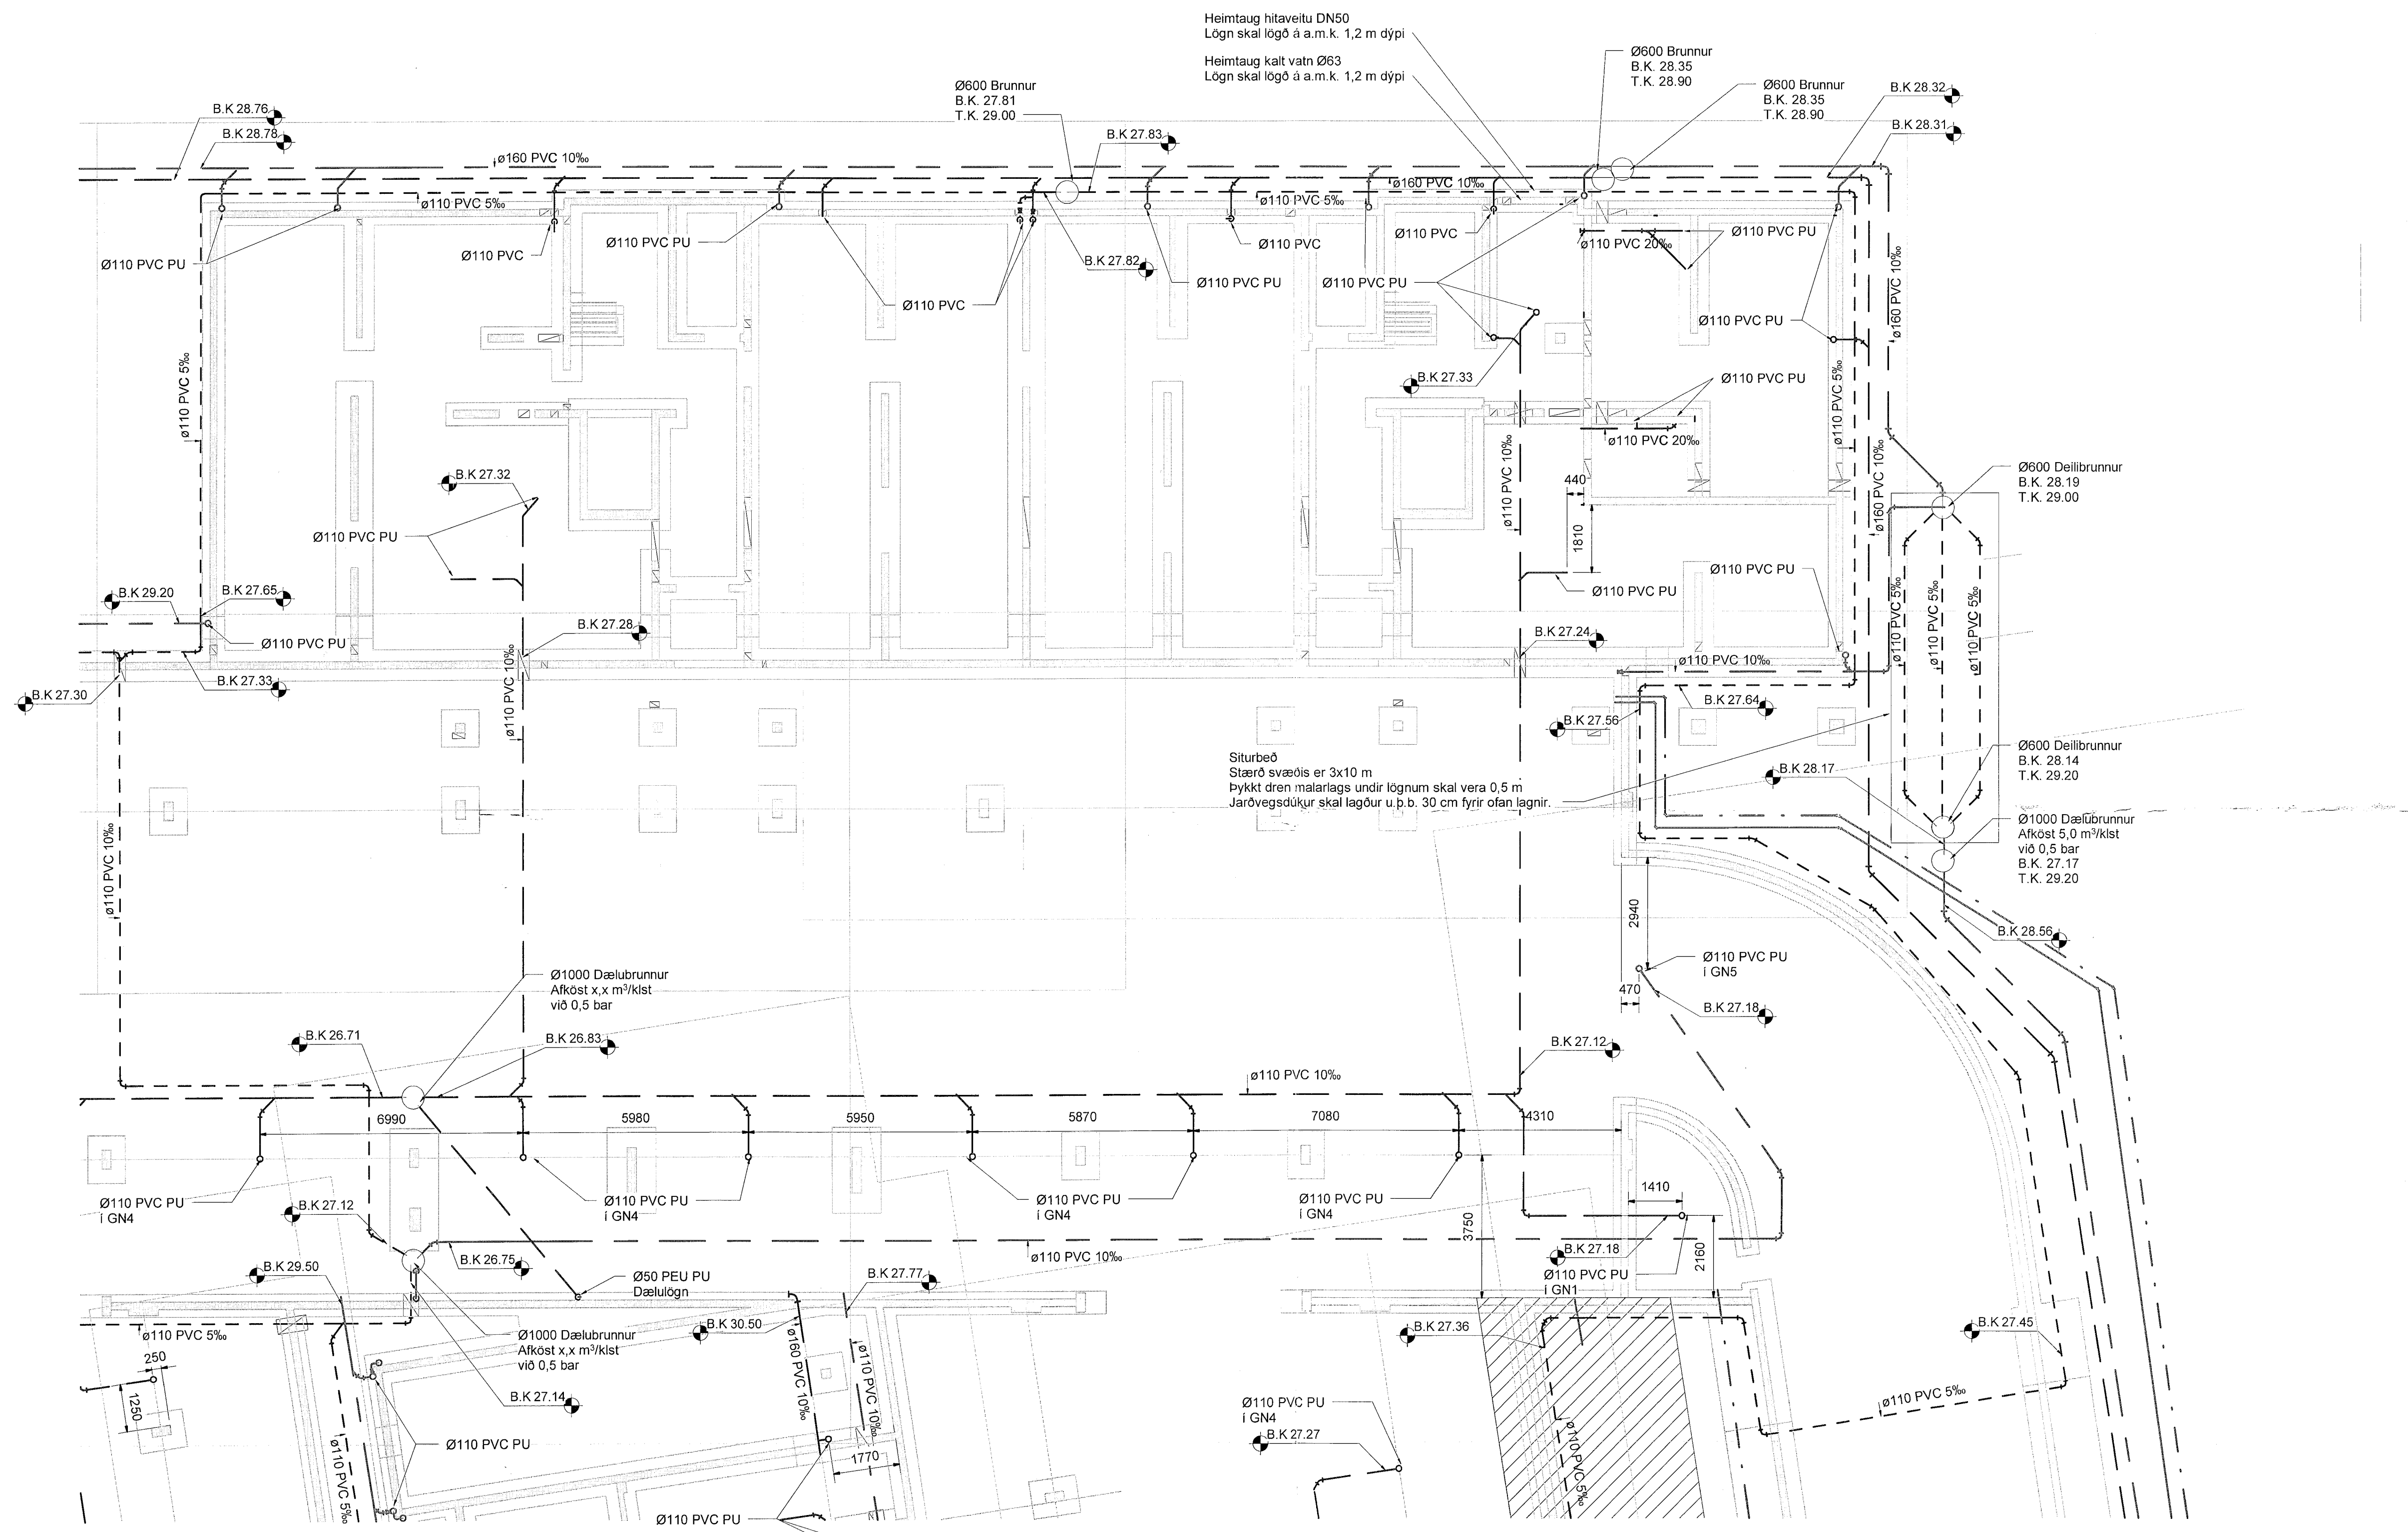

**Frærensli skýringar**

- Frærensli skólp
- - - Frærensli regnvatn
- - - Frærensli dren


Ómerktur hringur táknar að lögnum færist upp eða niður innan hæðar.  
Hringur merktur PU, PN eða PU/PN táknar að lögnum færist upp eða niður á milli hæða.

T.K. - Áætlaður topp kóti  
B.K. - Botnkóti

Skolplagnir í jörðu skulu lagðar í 10% halla nema annað sé tekið fram á teikningum

Regnvatnslagnir í jörðu skulu lagðar í 10% halla nema annað sé tekið fram á teikningum

Jarðvatnslagnir skulu lagðar í 5% halla nema annað sé tekið fram á teikningum

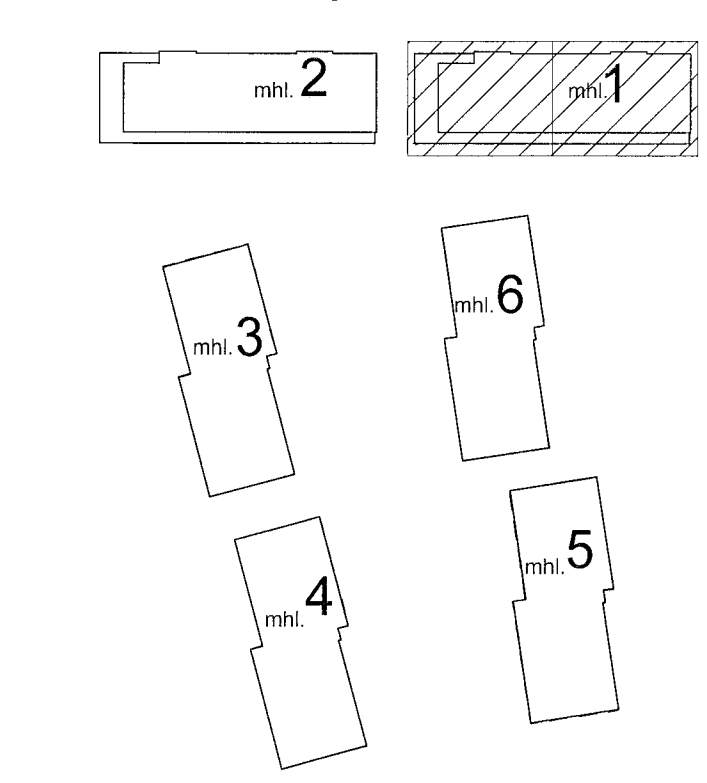


Áshamar 12-26  
Fjölbýlishús  
221 Hafnarfjörður

Lagnir og loftræsing  
Lagnir í jörðu  
Grunnmynd - Áshamar 12-14 - mhl. 01

TEKNIÐMÉR	BLAÐSTJÓRN	HANNAÐ	AG
21-133	A1	TEKNAÐ	AG
L.F.-1_02		YFIRFARIÐ	BK
DAGS	MÆLIKVÆÐI	ÓTGAFI	
19.08.2022	1:100	B	

VERKTEIKNING GERD Á  
GRUNNI ADALUPPDRATTA  
SEM SAMÞYKKTIR VORU ÞANN:  
14 DEC 2022  
Ásgelur Ásgarsson - 090161-5429

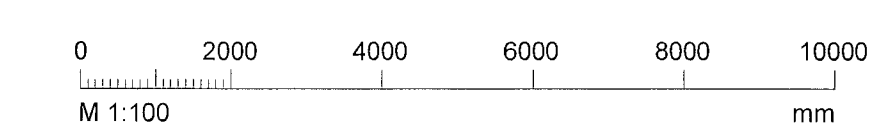

Dagsetning aðaluppdráttar: 29.06.2022  
Höfundur: Almar Gunnarsson kt.170388-3489  
Höfundarspóti: AC