


Útg.	Dag.	Skýring	Br.af.	Yfirf.
A	06.02.2023		AG	BK

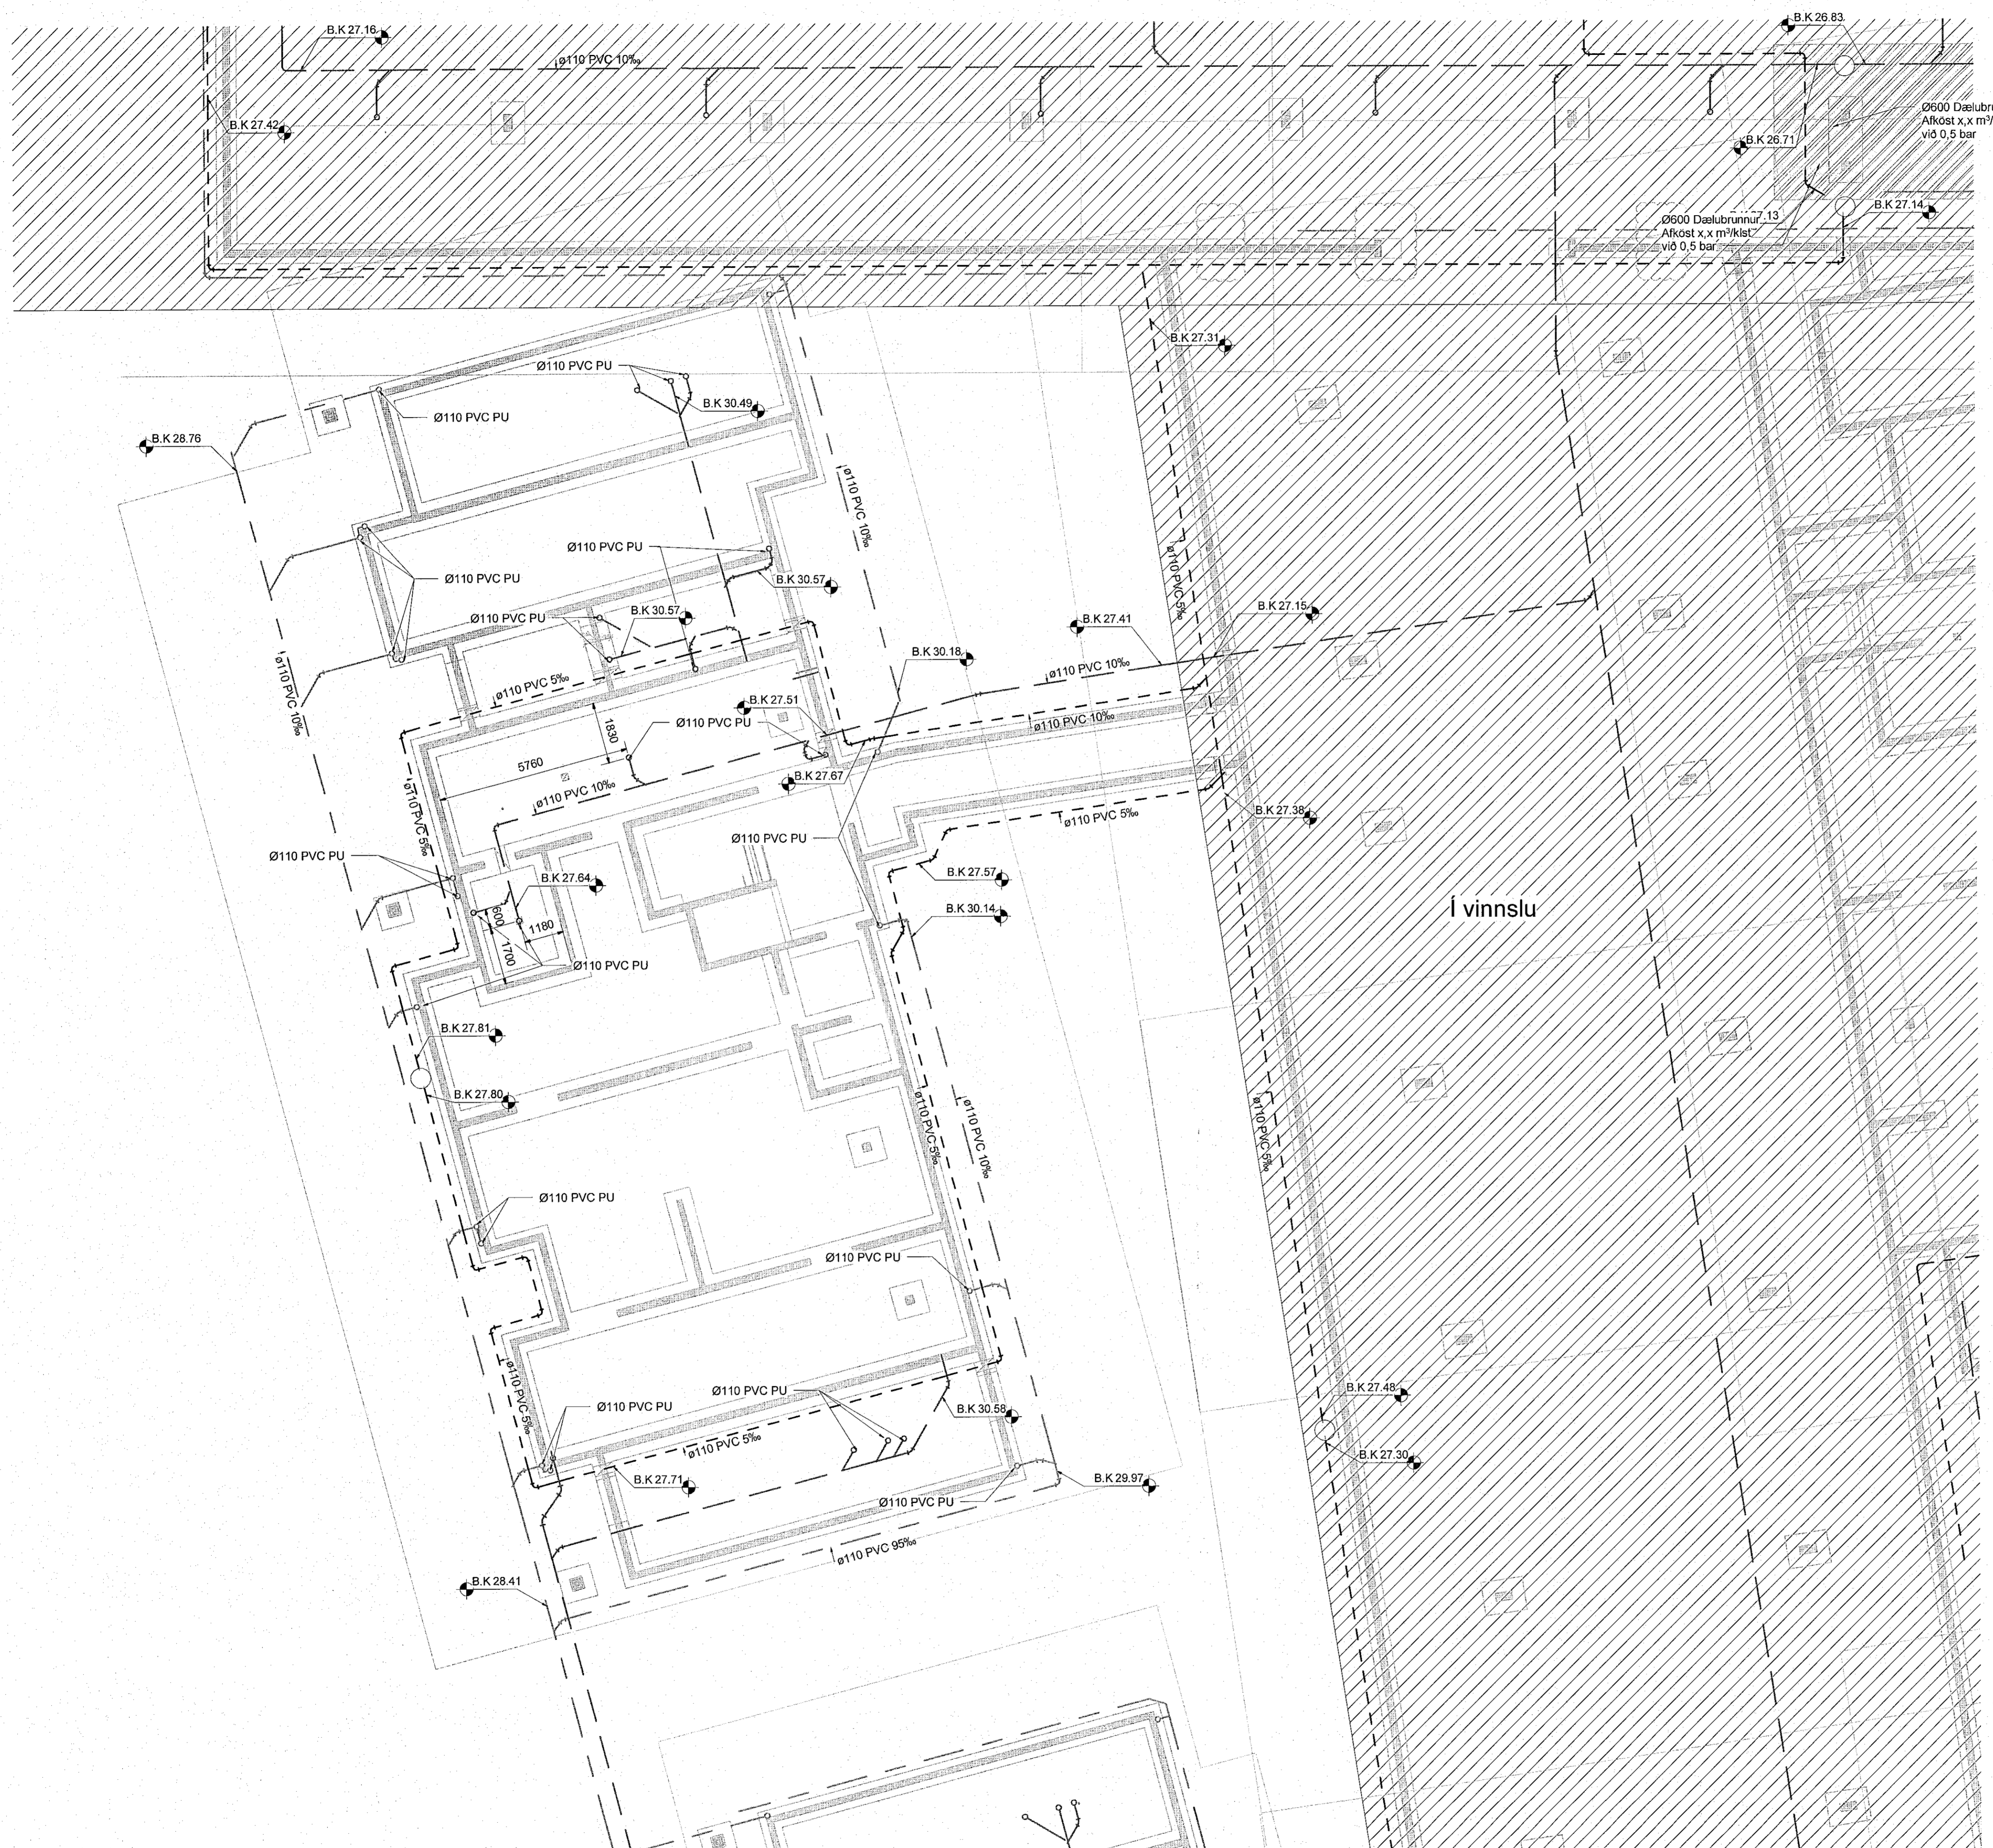

Frárennslis skýringar

- Frárennslis skólpi
- Frárennslis regnvatn
- Frárennslis dren


Ómerktur hringur táknar að lögn færist upp eða niður innan hæðar.
Hringur merktur PU, PN eða PU/PN táknar að lögn færist upp eða niður á milli hæða.

T.K - Áætlaður topp kóti
B.K - Botnkóti

Skolplagnir í jörðu skulu lagðar í 10 ‰ halla nema annað sé tekið fram á teikningum

Regnvatnslagnir í jörðu skulu lagðar í 10 ‰ halla nema annað sé tekið fram á teikningum

Jarðvatnslagnir skulu lagðar í 5 ‰ halla nema annað sé tekið fram á teikningum

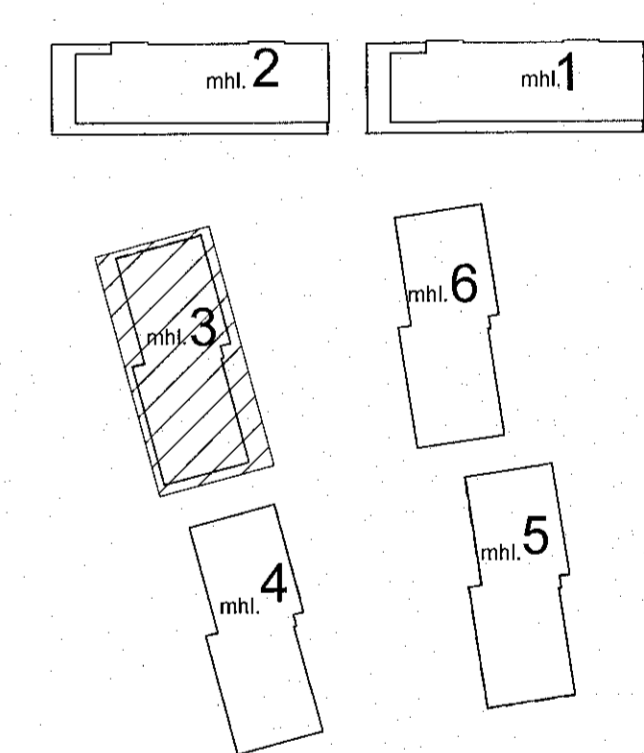

VERKTEIKNING GERÐ Á GRUNNI AÐALUPPDRATTA SEM SAMÞYKKTIR VORU ÞANN: 14 DEC 2022
Asgeir Asgeirsson • 060461-5429

Áshamar 12-26
Fjölbýlishús
221 Hafnarfjörður
Lagnir og loftræsing
Lagnir í jörðu
Grunnmynd - Áshamar 20 - mhl. 03 - 04 - 07

TEKNIÐMÉR	BLADSTÆR	HANNAÐ	AG
21-133	A1	TEKNAÐ	AG
L_F_1_04		YFRFARAÐ	BK
DAGS	MELIKVÆÐI	ÚTGAFA	
06.02.2023	1 : 100	A	

