
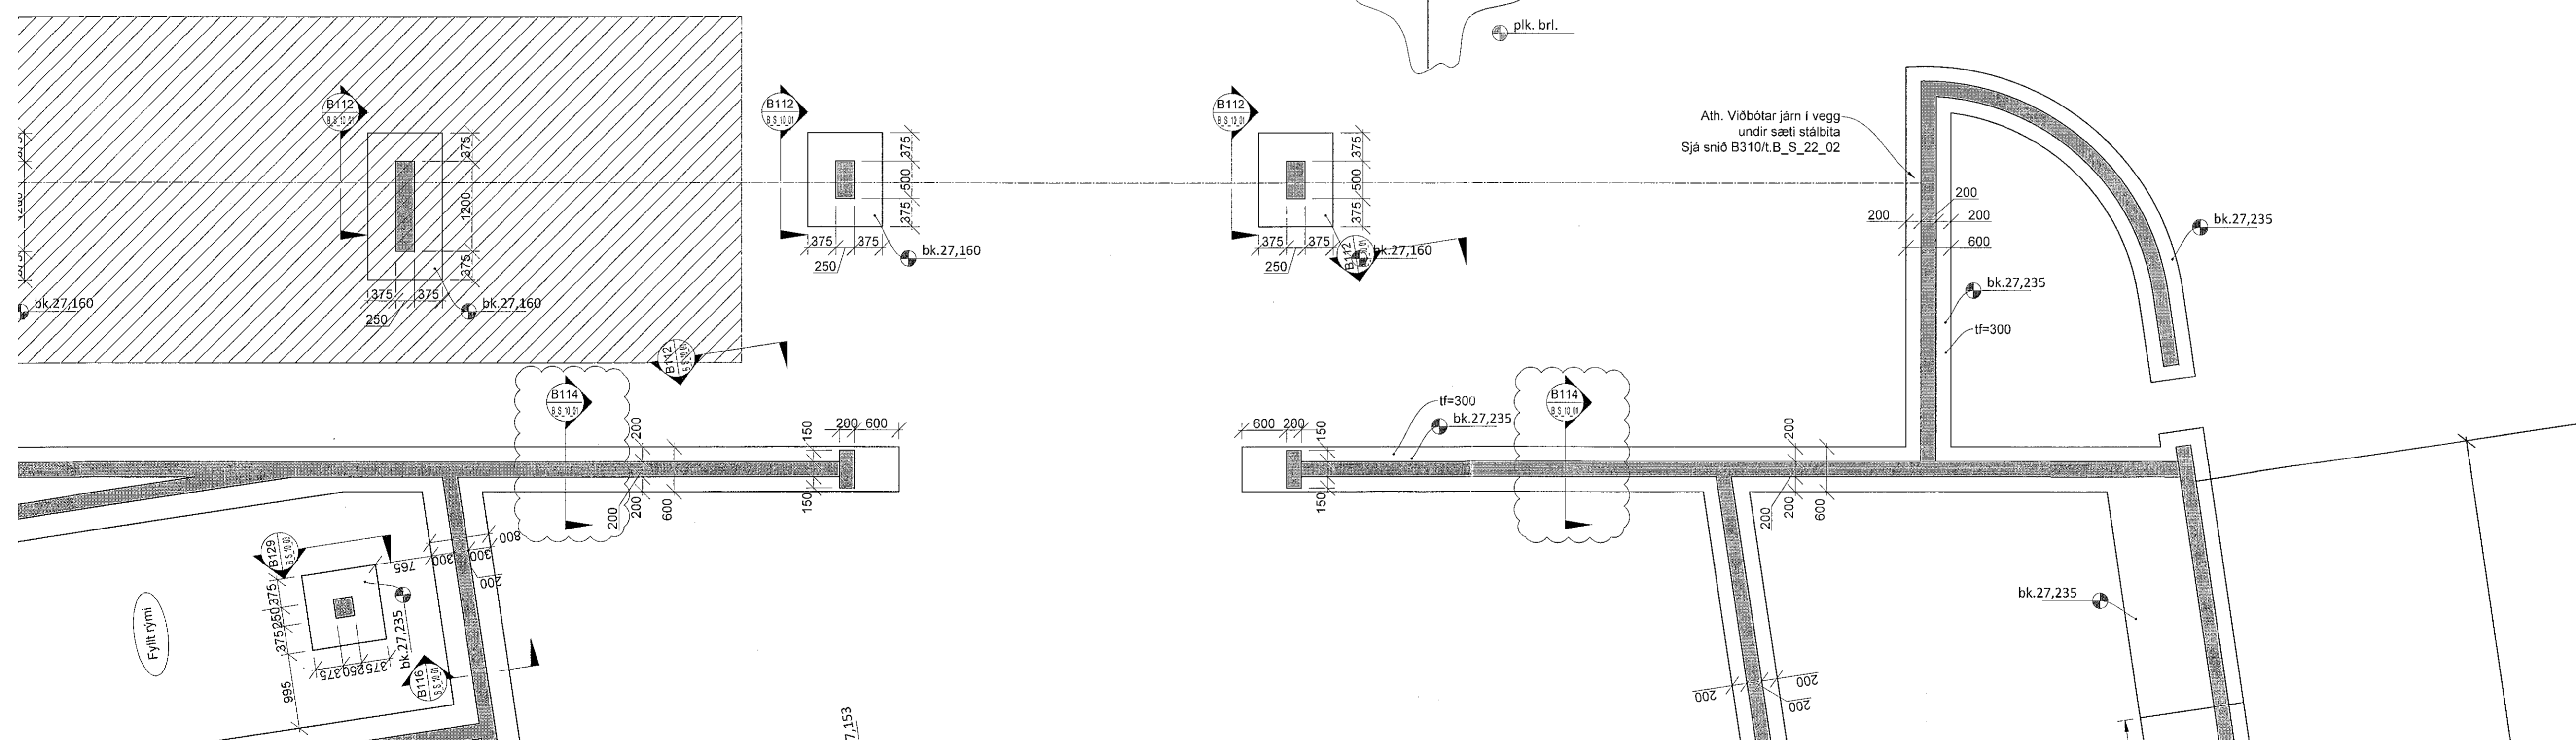


Samþykkt þann
27. feb. 2023
fr. Byggingarfulltrúans í Hafnarfirði
Róbert A. Róbertsson

ÚTG. DAGS. ÚTGAUFERILL. HANNAÐ TEKNI YFIRFR.
B 30.08.2022 Bætt við málsetningar KSG KSG JF

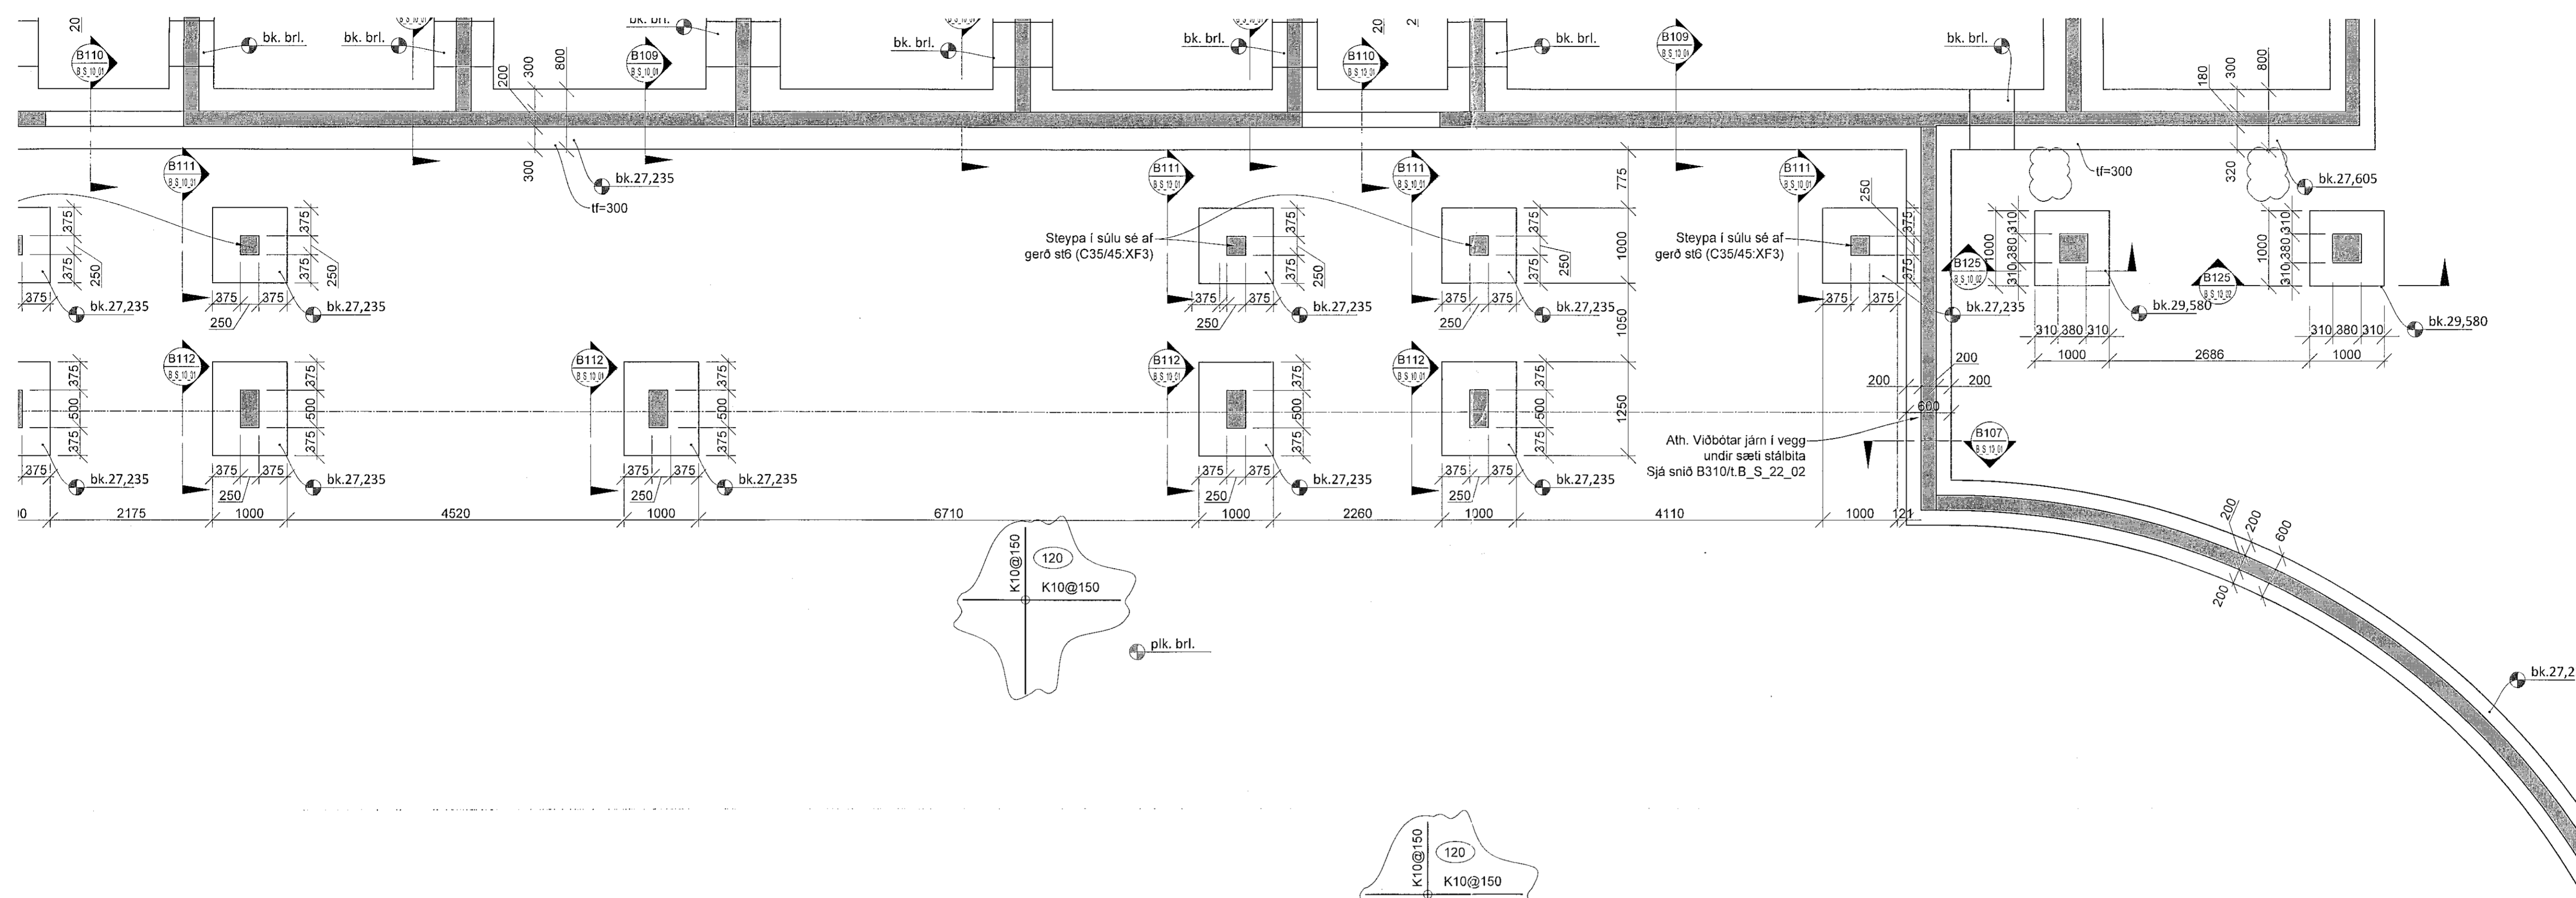

Skýringar

Almennu:
Öll mál eru í millimetrum. Allir kótar eru í metrum

Öll mál á steinsteypu ofan botnplötu koma fram á teikningum arkitekta og skal sannreyna málsetningar á undirstöðum við þær.
Sjá teikningar arkitekta fyrir halla á botnplötu í bilageymslu

Steinsteypa
Krofur til steinsteypu og steypugerð byggingarhluta koma fram á almennu skýgingarblaði, B_A_01_02

Tilvísanir í teikningar:
B_A_01_01 Alm. skýringar - Fors. og grundun
B_A_01_02 Alm. skýringar - Krofur til steinsteypu
B_A_01_03 Alm. skýringar - Bendistal, alm. snið

Sjá einnig teikningar lagnahönnuða og raflagnahönnuða vegna úrtaka, gata og innsteypra hluta. Rafskaut séu skv. teikningum raflagnahönnuða.

Einangra skal undir plötu á fyllingu innan húss, og niður á sokkila. Sjá almennar skýringar á teikningu B_A_01_01 fyrir nánari upplýsingar um einangrun. Einangrun og frágangur á utanverða veggj sé skv. fyrirskrift arkitekta.

plk. Táknað kóta á yfirborð plötu
tk. Táknað kóta á efri brún undirstöðu
bk. Táknað kóta á neðri brún undirstöðu
tf. Táknað þykkt á undirstöðu

Við gólfisíó op í veggjum og enda veggja komi endajám er ganga í undirstöður og enda með hefð. 90° krök, þar sem festilengd næst ekki. Endajám séu skv. t. B_A_01_03




Áshamar 12-26
Fjölbýlishús
221 Hafnarfjörður

Burðarvirki
Undirstöður
Grunnmynd - Bilakjallari mhl 07

TEKNIKNÚMÉR	BLÁDSTÆÐ	HANNAÐ	KSG
21-133	A1	TEKNAÐ	KSG
B_G_-1_07		YFIRFRÁÐ	JF
DAGS	MELKVARSI	ÚTGAFA	
19.08.2022	1:50	B	

Dispönning aðaluppdráttar
Hönnuður Jóhann Friðriksson kt. 160777-4439
Hönnuðarsíki

VERKTEIKNING GERÐ Á GRUNNI AÐALUPPDRATTA SEM SAMÞYKKTIR VORU ÞANN:
14 DEC 2022
Róbert A. Róbertsson
Ásgar Ásgarsson • M. 060181-5429

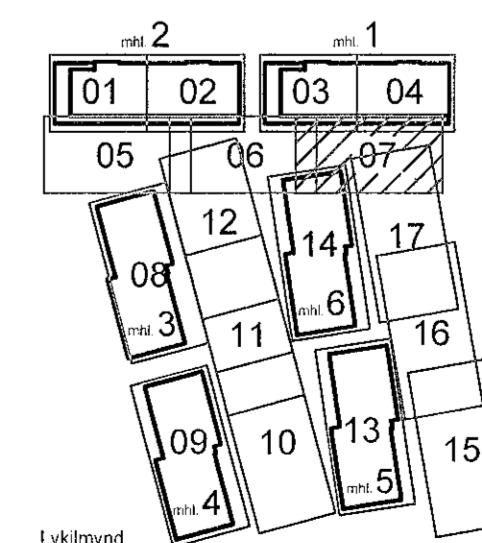

Lýkilmynd