


Tákn		
GN	= Gólfurfall	Brunatákn
BN	= Þakurfall	E60
SN	= Svalanúrfall	E90
LR	= Lofttæsting	A-E120
VLR	= Væðun lofttæsting	RE120
PK	= Póstkassar	A-REIM20
NL	= Neyðarljós	
BO	= Björgunarpopp	
R	= Reykskyngi	
HSL	= Handklóttaki	
ÚT	= Merktur útgangur	
HV	= Hitaveita	
VV	= Varmveita	
RR	= Rafnagsveita	
UK	= Útkrani	
DS	= Dyrasími	
BO	= Felldugi við björgunarpopp	
BR	= Brunastanga	
○	= Stigleiðsla	
○	= Stigleiðsla út	
□	= Stjómstöð brunavörðunarkerfis	
□	= Inntak	
□	= Blástæði fyrir fatala	
		Hundur
		E30-CS
		E100-CS
		E160-CS
		E30
		Gluggar
		E30

Teikningaskrá - Séruppdrættir									
Númer	Blað	Verklut	Dagsetning	Teiknað	Yfirfarið	Útgáfa		Lýsing	
Númer	Dagsetning	Nafn							
Séruppdrættir									
1	A401	<varies>	<varies>	RM	KR	RM			
2	A402	<varies>	<varies>	RM	KR	RM			
3	A403	<varies>	<varies>	RM	KR	RM			
4	A404	<varies>	<varies>	RM	KR	RM			
5	A405	<varies>	<varies>	RM	KR	RM			
6	A406	<varies>	<varies>	RM	KR	RM			
7	<varies>	<varies>	<varies>	RM	KR	RM			
8	A408	Útlit vestur og norður	05.07.2024	RM	KR	RM			
9	A409	Snið 1	05.07.2024	RM	KR	RM			
10	A410	Snið 2	05.07.2024	RM	KR	RM			
11	A411	Snið 3	05.07.2024	RM	KR	RM			
12	A412	Snið 4	05.07.2024	RM	KR	RM			
13	A413	Snið 5	05.07.2024	RM	KR	RM			
14	A414	Snið 6	05.07.2024	RM	KR	RM			
15	A415	Grunnmynd stiga	05.07.2024	RM	KR	RM			
16	A416	Snið stiga	05.07.2024	RM	KR	RM			
17	A501	Deili	05.07.2024	RM	KR	RM			
18	A701	Gluggar og hurðir	05.07.2024	RM	KR	RM			

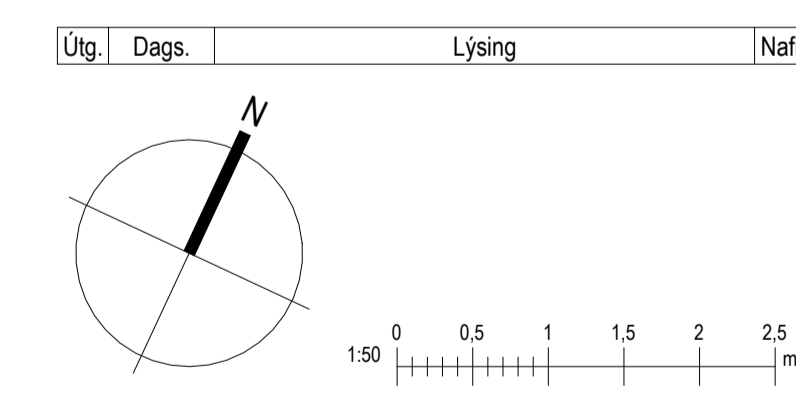

Kristinn Ragnarsson arkitekt
 ehf. 238-3589
 S. 594-2255
 Email: krark@krark.is
 www.krark.is


<h3>Áshamar 34 Mh101</h3> <h4>Hafnarfjörður</h4>	
Landeignanúmer: L231974	Staðgreinir: 1400-1-XXXXXXX
Grunnmynd kjallara	
Fjölbýlishúsi	Séruppdrættir
Verknúmer: Y1000XX	Aðalhönnuður: Kristinn Ragnarsson
Mælikvarði: 1:50	120944-2669
Dagsetning: XX.03.2024	Hönnunartíðni: Kristinn Ragnarsson
Hönnun: KR RM	120944-2669
Verkefnastjórn: KR	Blað: Útgáfa:
Teiknað: RM	A401
Yfirfarið: KR RM	

Skrá: 24.7.2024 10:48:31

Skrá: C:\Users\Ragnar\Dropbox\i62 ehf\Verkefni\24002F-Áshamar 36-40 Hfj04 Aðaluppdrættir\24002F-Áshamar 34 Hfj.rvt

Copyright © Hönnuður áskilur sér alian rétt á höfningum - Fylgubúur er háð skriflegu samþykki


MHL.01
Gk= 31,90
F= 5944,5 m²
L231974

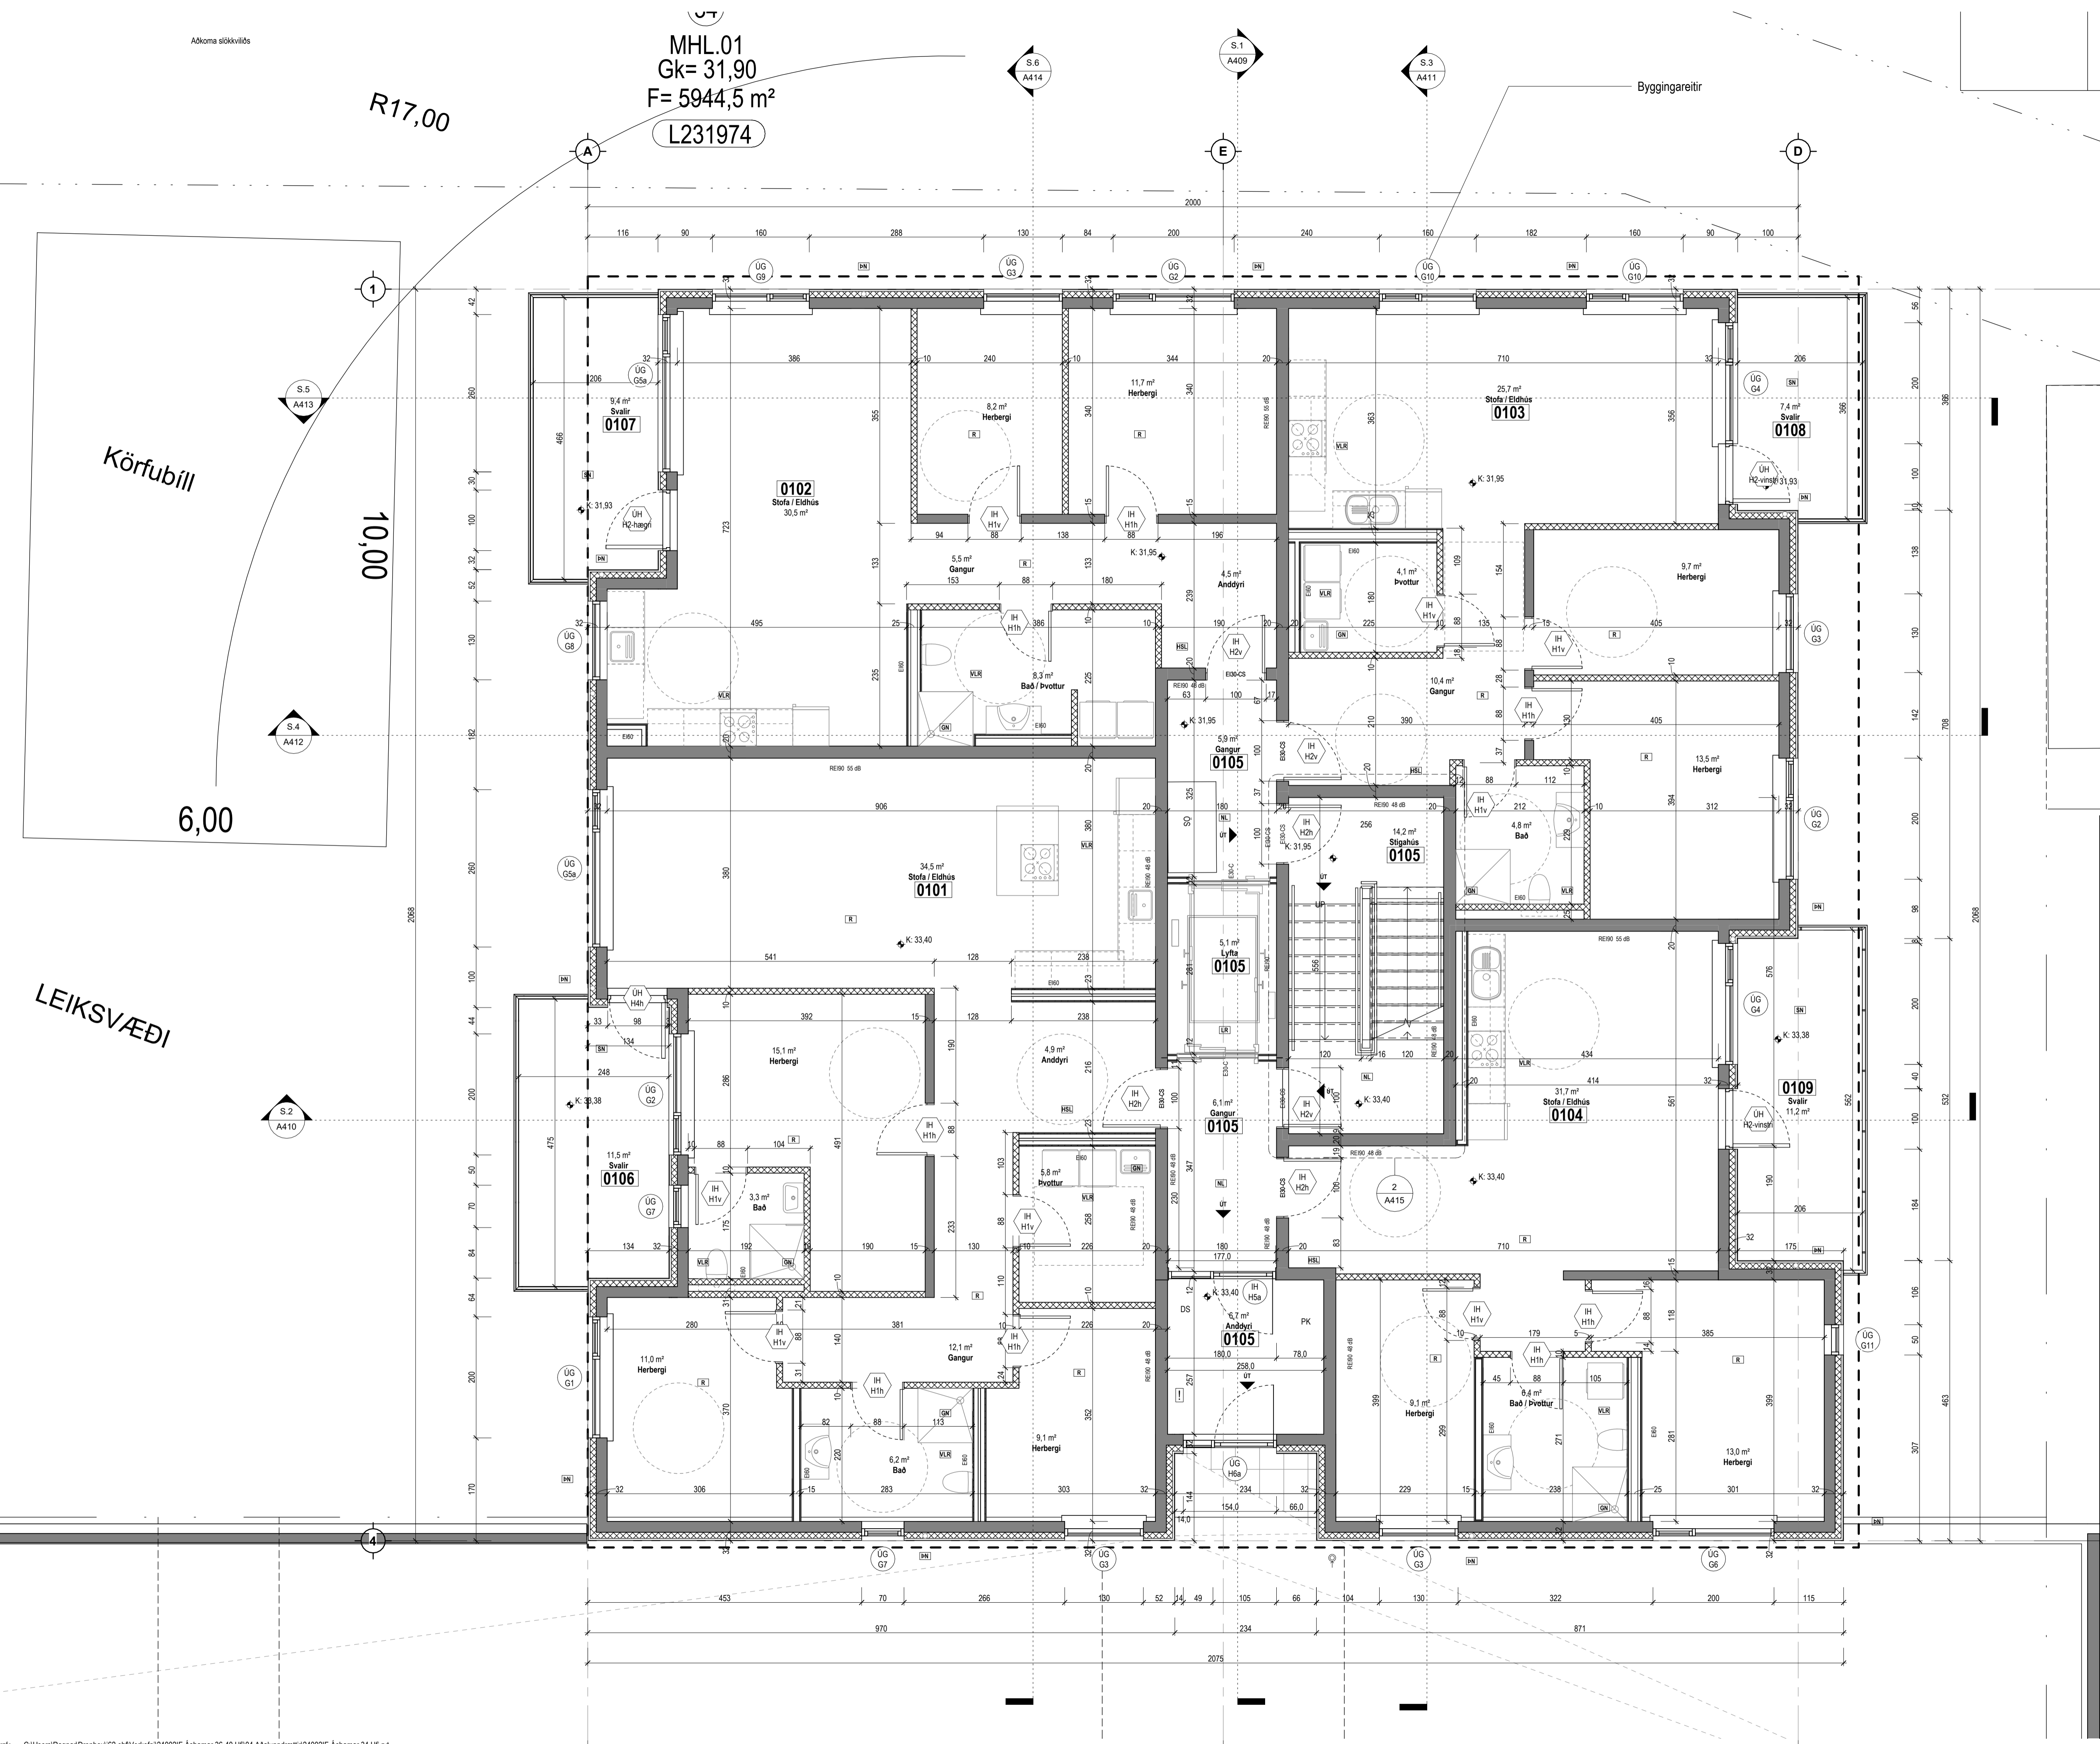

Tákn

GN	= Gólfurfall	Brunatákn
BN	= Þakurfall	EI60
SN	= Svalanúrfall	A-EI60
LR	= Loftþæsting	A-EI120
VLR	= Væðunin loftþæsting	REI60
PK	= Póstkassar	REI120
NL	= Neyðarjös	A-REIM120
BO	= Björgunarpopp	Hundir
R	= Reykskyngi	E30-CS
HSL	= Handkláttakali	EI60-CS
ÚT	= Merktur útgangur	EI60-CS
HV	= Hitaveita	Oluggar
VV	= Varmveita	E30
RR	= Rafnagsveita	
UK	= Útkrani	
DS	= Dyrrasmi	
BO	= Felldugi við björgunarpopp	
BR	= Brunaslanga	
SI	= Stigleiðsla	
SI	= Stigleiðsla út	
SI	= Stjórnstöð brunavörnunarkerfis	
IN	= Inntak	
BI	= Blástæði fyrir fatala	

Útg. Dags. Lýsing Nafn

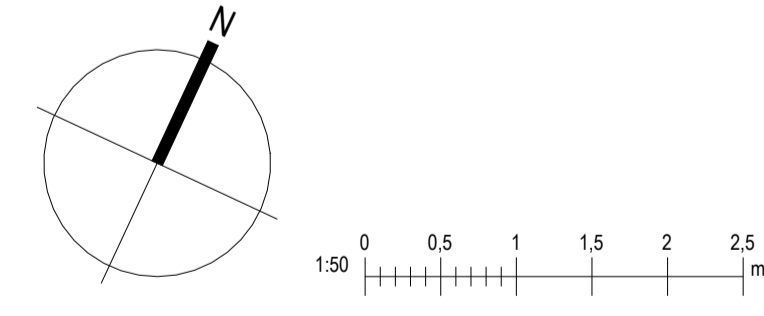


Kristinn Ragnarsson arkitekt
ehf. 298-3589
S. 594-2255
www.trank.is
Email: krark@trank.is

Áshamar 34 Mhl01
Hafnarfjörður

Landeignanúmer: L231974 Staðgreinir: 1400-1-XXXXXXX

Grunnmynd 1. hæð


Fjölbýlishúsið	Séruppdrættir
Verknúmer: YY000XX	Adalhönnuður: Kristinn Ragnarsson
Mælikvarði: 1:50	120944-2669
Dagsetning: XX.03.2024	Hönnunartíðni: Kristinn Ragnarsson
Hönnun: KR RM	120944-2669
Verkefnastjórn: KR	Blá: Útgáfa:
Teiknað: RM	A402
Yfirtíðni: KR RM	

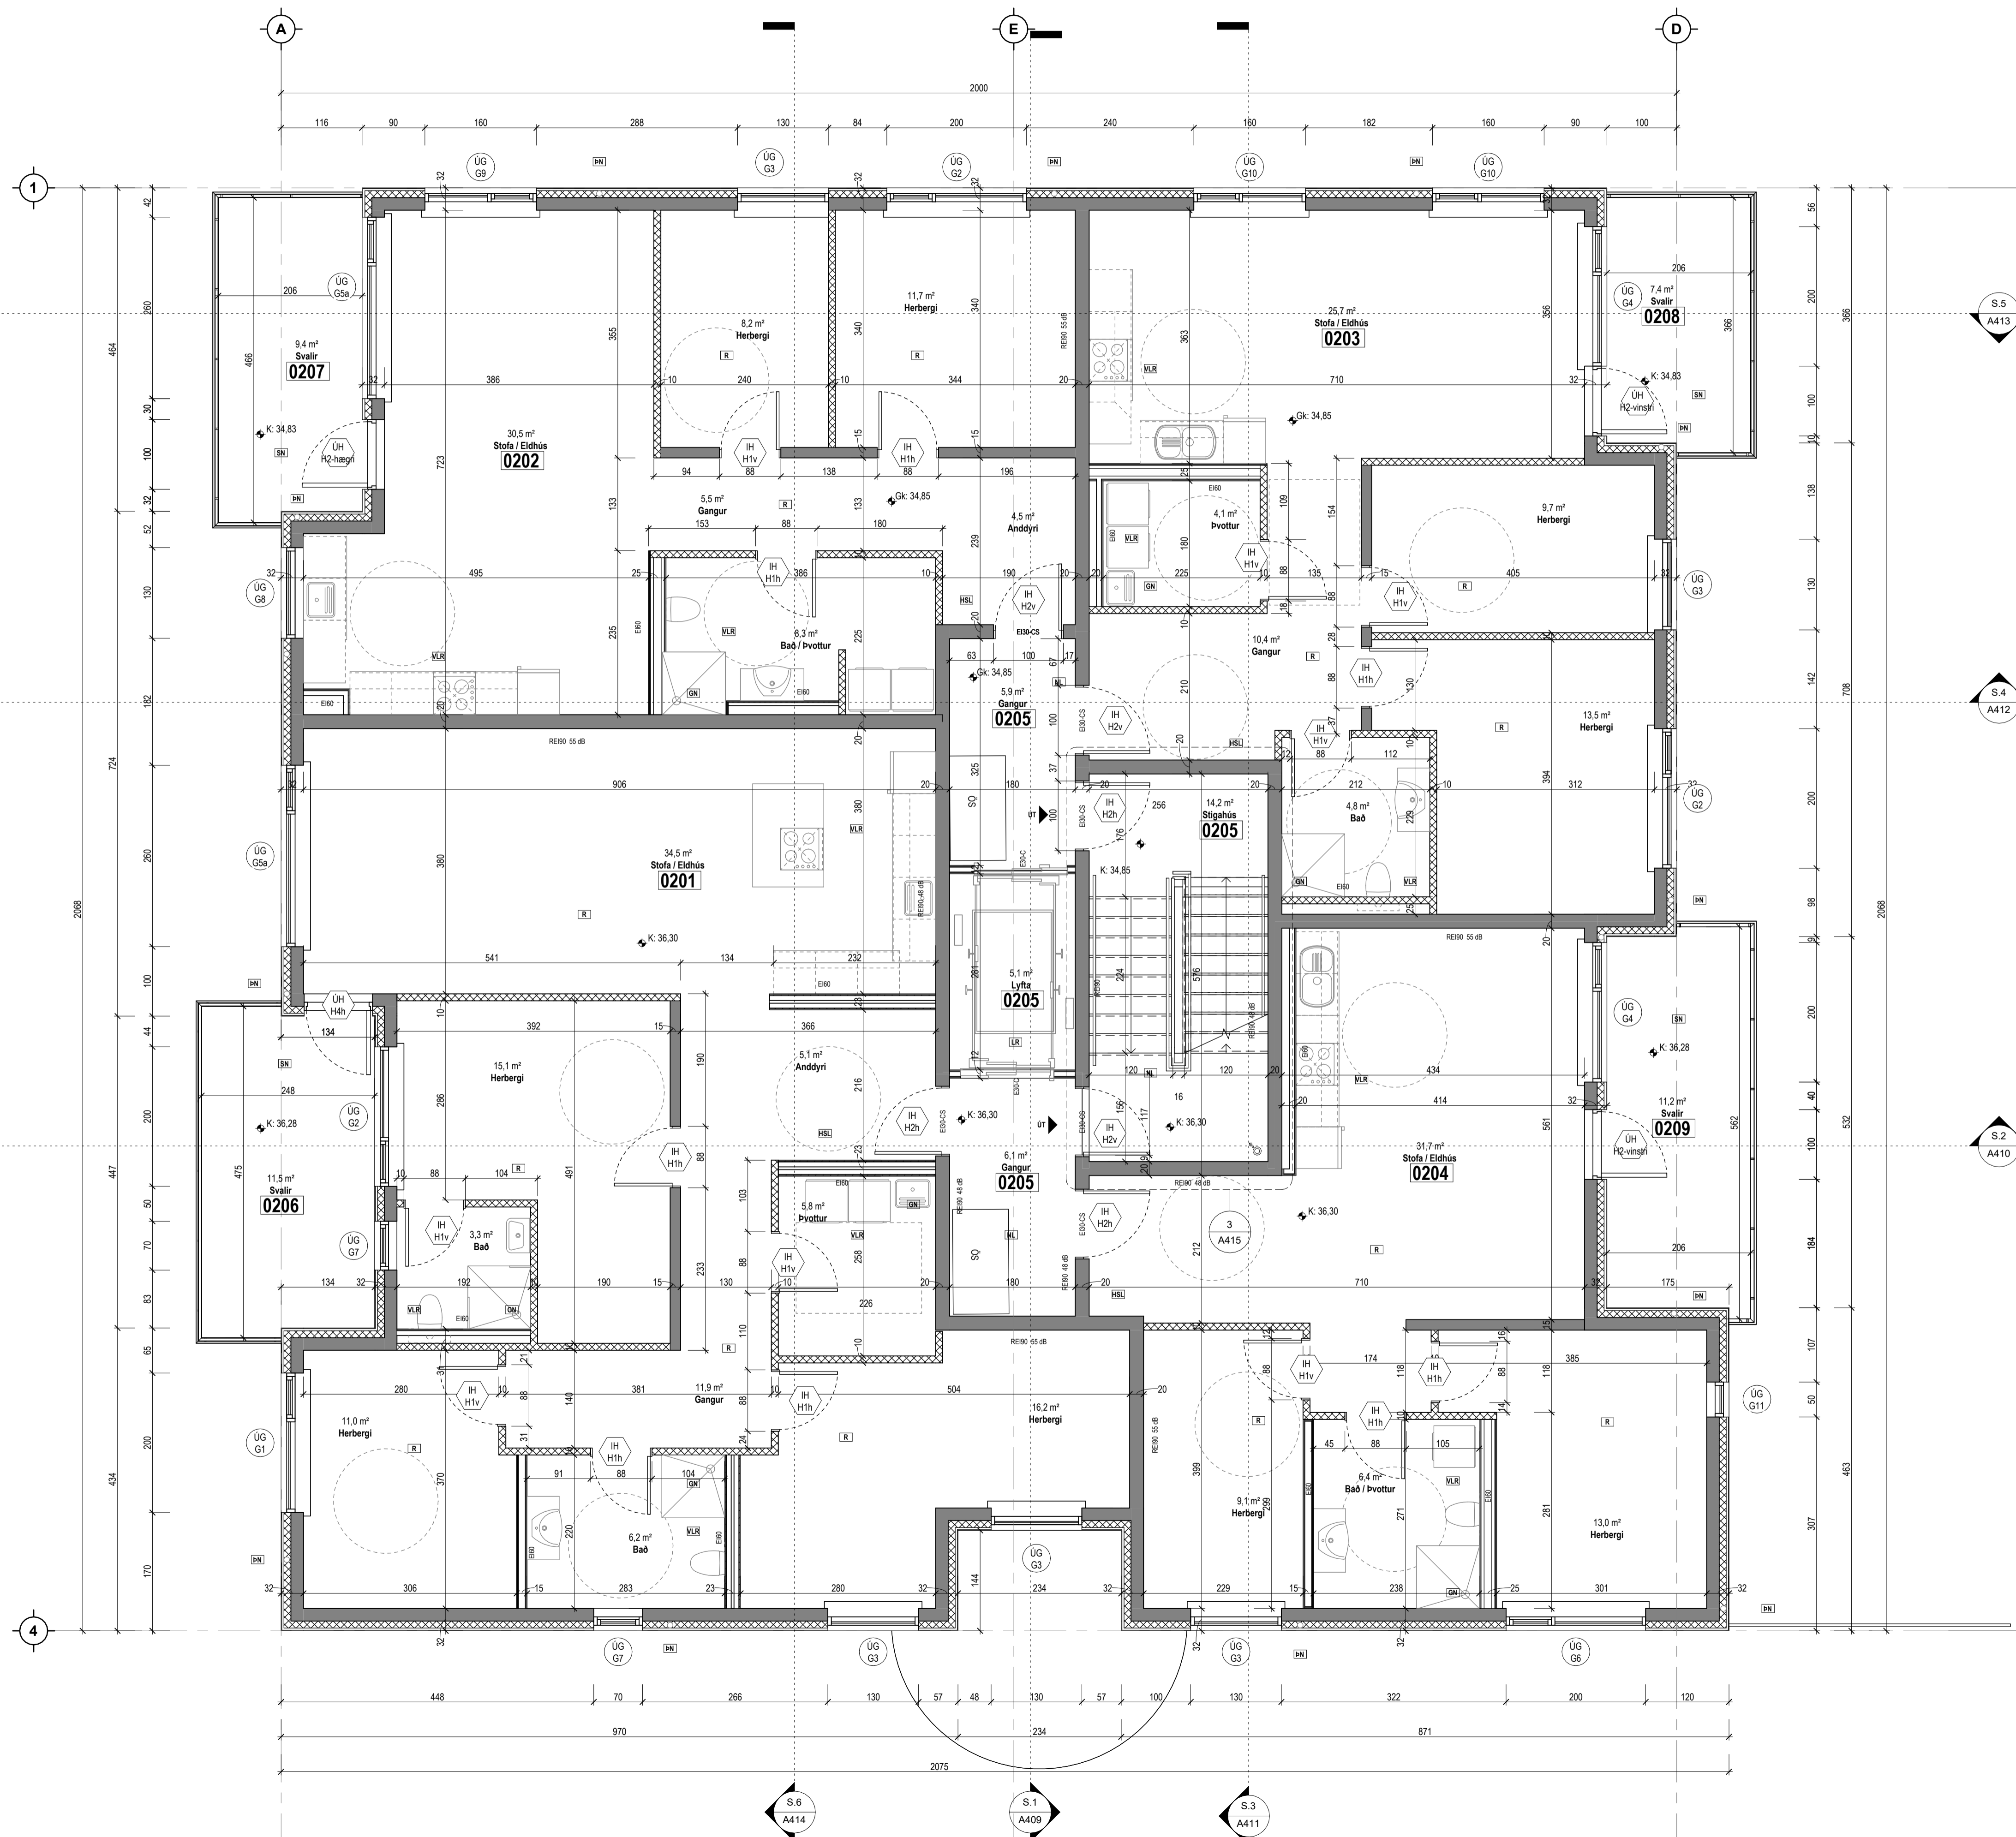

Tákn

GN	= Gólfúrfall	Brunatákn
BN	= Þakúrfall	Veggir og hæðaskil
SN	= Svalanúrfall	EI60
LR	= Lofttæsting	EI90
VLR	= Væðunin lofttæsting	A-EI120
PK	= Póstkassar	REI60
NL	= Neyðarljós	REI120
BO	= Björgunarpopp	A-REIM120
R	= Reykskipting	Hundur
HSL	= Handslökkvitæki	E30-CS
ÚT	= Merktur útgangur	EI60-CS
HV	= Hitaveita	E30
VV	= Varmveita	Oluggar
RR	= Rafnagsveita	
UK	= Útkrani	
DS	= Dyrasími	
BO	= Felldugi við björgunarpopp	
BR	= Brunaslanga	
SI	= Stigleidsla	
SI	= Stigleidsla út	
SI	= Stjórnstöð brunavörðunarkerfis	
IN	= Inntak	
BI	= Blástæði fyrir fatalaða	

Útg.	Dags.	Lýsing	Nafn
------	-------	--------	------

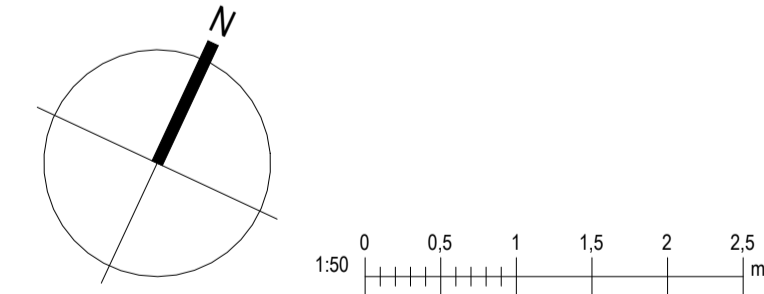

Kristinn Ragnarsson arkitekt
ehf. 238-3589
S. 594-2255
www.trark.is
Email: krark@trark.is

Áshamar 34 Mh101
Hafnarfjörður

Landeignanúmer: L231974 Staðgreinir: 1400-1-XXXXXXX


Grunnmynd 2. hæð

Fjölýðishúsi	Séruppdrættir
Verknúmer: YY000XX	Aðalhönnuður: Kristinn Ragnarsson
Mælikvarði: 1:50	120944-2659
Dagsetning: XX.03.2024	Hönnunartíðni: Kristinn Ragnarsson
Hönnun: KR RM	120944-2659
Verkefnastjórn: KR	Blá: Útgáfa:
Teiknað: RM	A403
Yfirfarið: KR RM	

Tákn		
GN	= Gólfúrfall	Brunatákn
BN	= Þakúrfall	
SN	= Svalanúrfall	Veggir og hæðaskil
LR	= Lofttæsting	EI60
VLR	= Væðunin lofttæsting	EI90
PK	= Póstkassar	A-EI60
NL	= Neytarþjós	A-EI120
BO	= Björgunarpopp	REI60
R	= Reykskýpani	REI120
HSL	= Handsóttkvæðing	A-REIM120
ÚT	= Merktur útgangur	
HV	= Hitaveita	Hundir
VV	= Varmveita	E30-CS
RR	= Rafnagsveita	EI60-CS
UK	= Útkrani	EI60-CS
DS	= Dyrasmí	Oluggar
BO	= Fellið við björgunarpopp	E30
BR	= Brunaslanga	
SL	= Sligleisla	
SI	= Sligleisla út	
ST	= Stjórnað brunavörðunarkerfis	
INT	= Inntak	
BL	= Blástæði fyrir fatala	




Útg. Dags. Lýsing Nafn

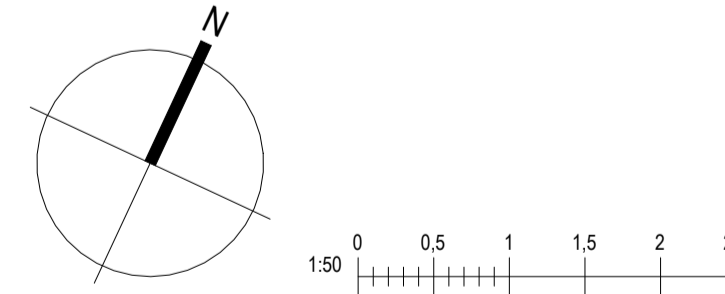


Kristinn Ragnarsson arkitekt
ehf. 238-3589
S. 594-2255
www.trak.is Email: krark@trark.is

Áshamar 34 Mh101 Hafnarfjörður	
Landeignanúmer: L231974	Staðgreinir: 1400-1-XXXXXXX
Grunnmynd 3. hæð	
Fjölbýlishúsi	Séruppdrættir
Verknúmer: YY000XX	Aðalhönnuður: Kristinn Ragnarsson
Mælikvarði: 1:50	120944-2669
Dagsetning: XX.03.2024	Hönnunartíðni: Kristinn Ragnarsson
Hönnun: KR RM	120944-2669
Verkefnastjórn: KR	Blá: Útgáfa:
Teiknað: RM	A404
Yfirtíðni: KR RM	

Tákn		
GN	= Gólfúrfall	Brunatákn
BN	= Þakúrfall	
SN	= Svalnúrfall	Veggir og hæðaskil
LR	= Loftfæsting	EI60
VLR	= Væðunmál fæsting	E30-CS
PK	= Póstkassar	EI60
NL	= Neyðarjös	A-EI120
BO	= Björgunarpopp	REI60
R	= Reykskyngi	REI120
HSL	= Handslökkvotaki	A-REIM120
ÚT	= Merktur útgangur	
HV	= Hitaveita	Hundr
VV	= Varmveita	E30-CS
RR	= Rafnagsveita	EI60-CS
UK	= Útkrani	EI60-CS
DS	= Dyrasími	Gluggar
BO	= Felliástí við björgunarpopp	E30
BR	= Brunastanga	
SG	= Sligleðsla	
SGÚ	= Sligleðsla út	
SGM	= Sligleðsla brunavöðunarkerfis	
INT	= Inntak	
BL	= Blástæði fyrir fatala	

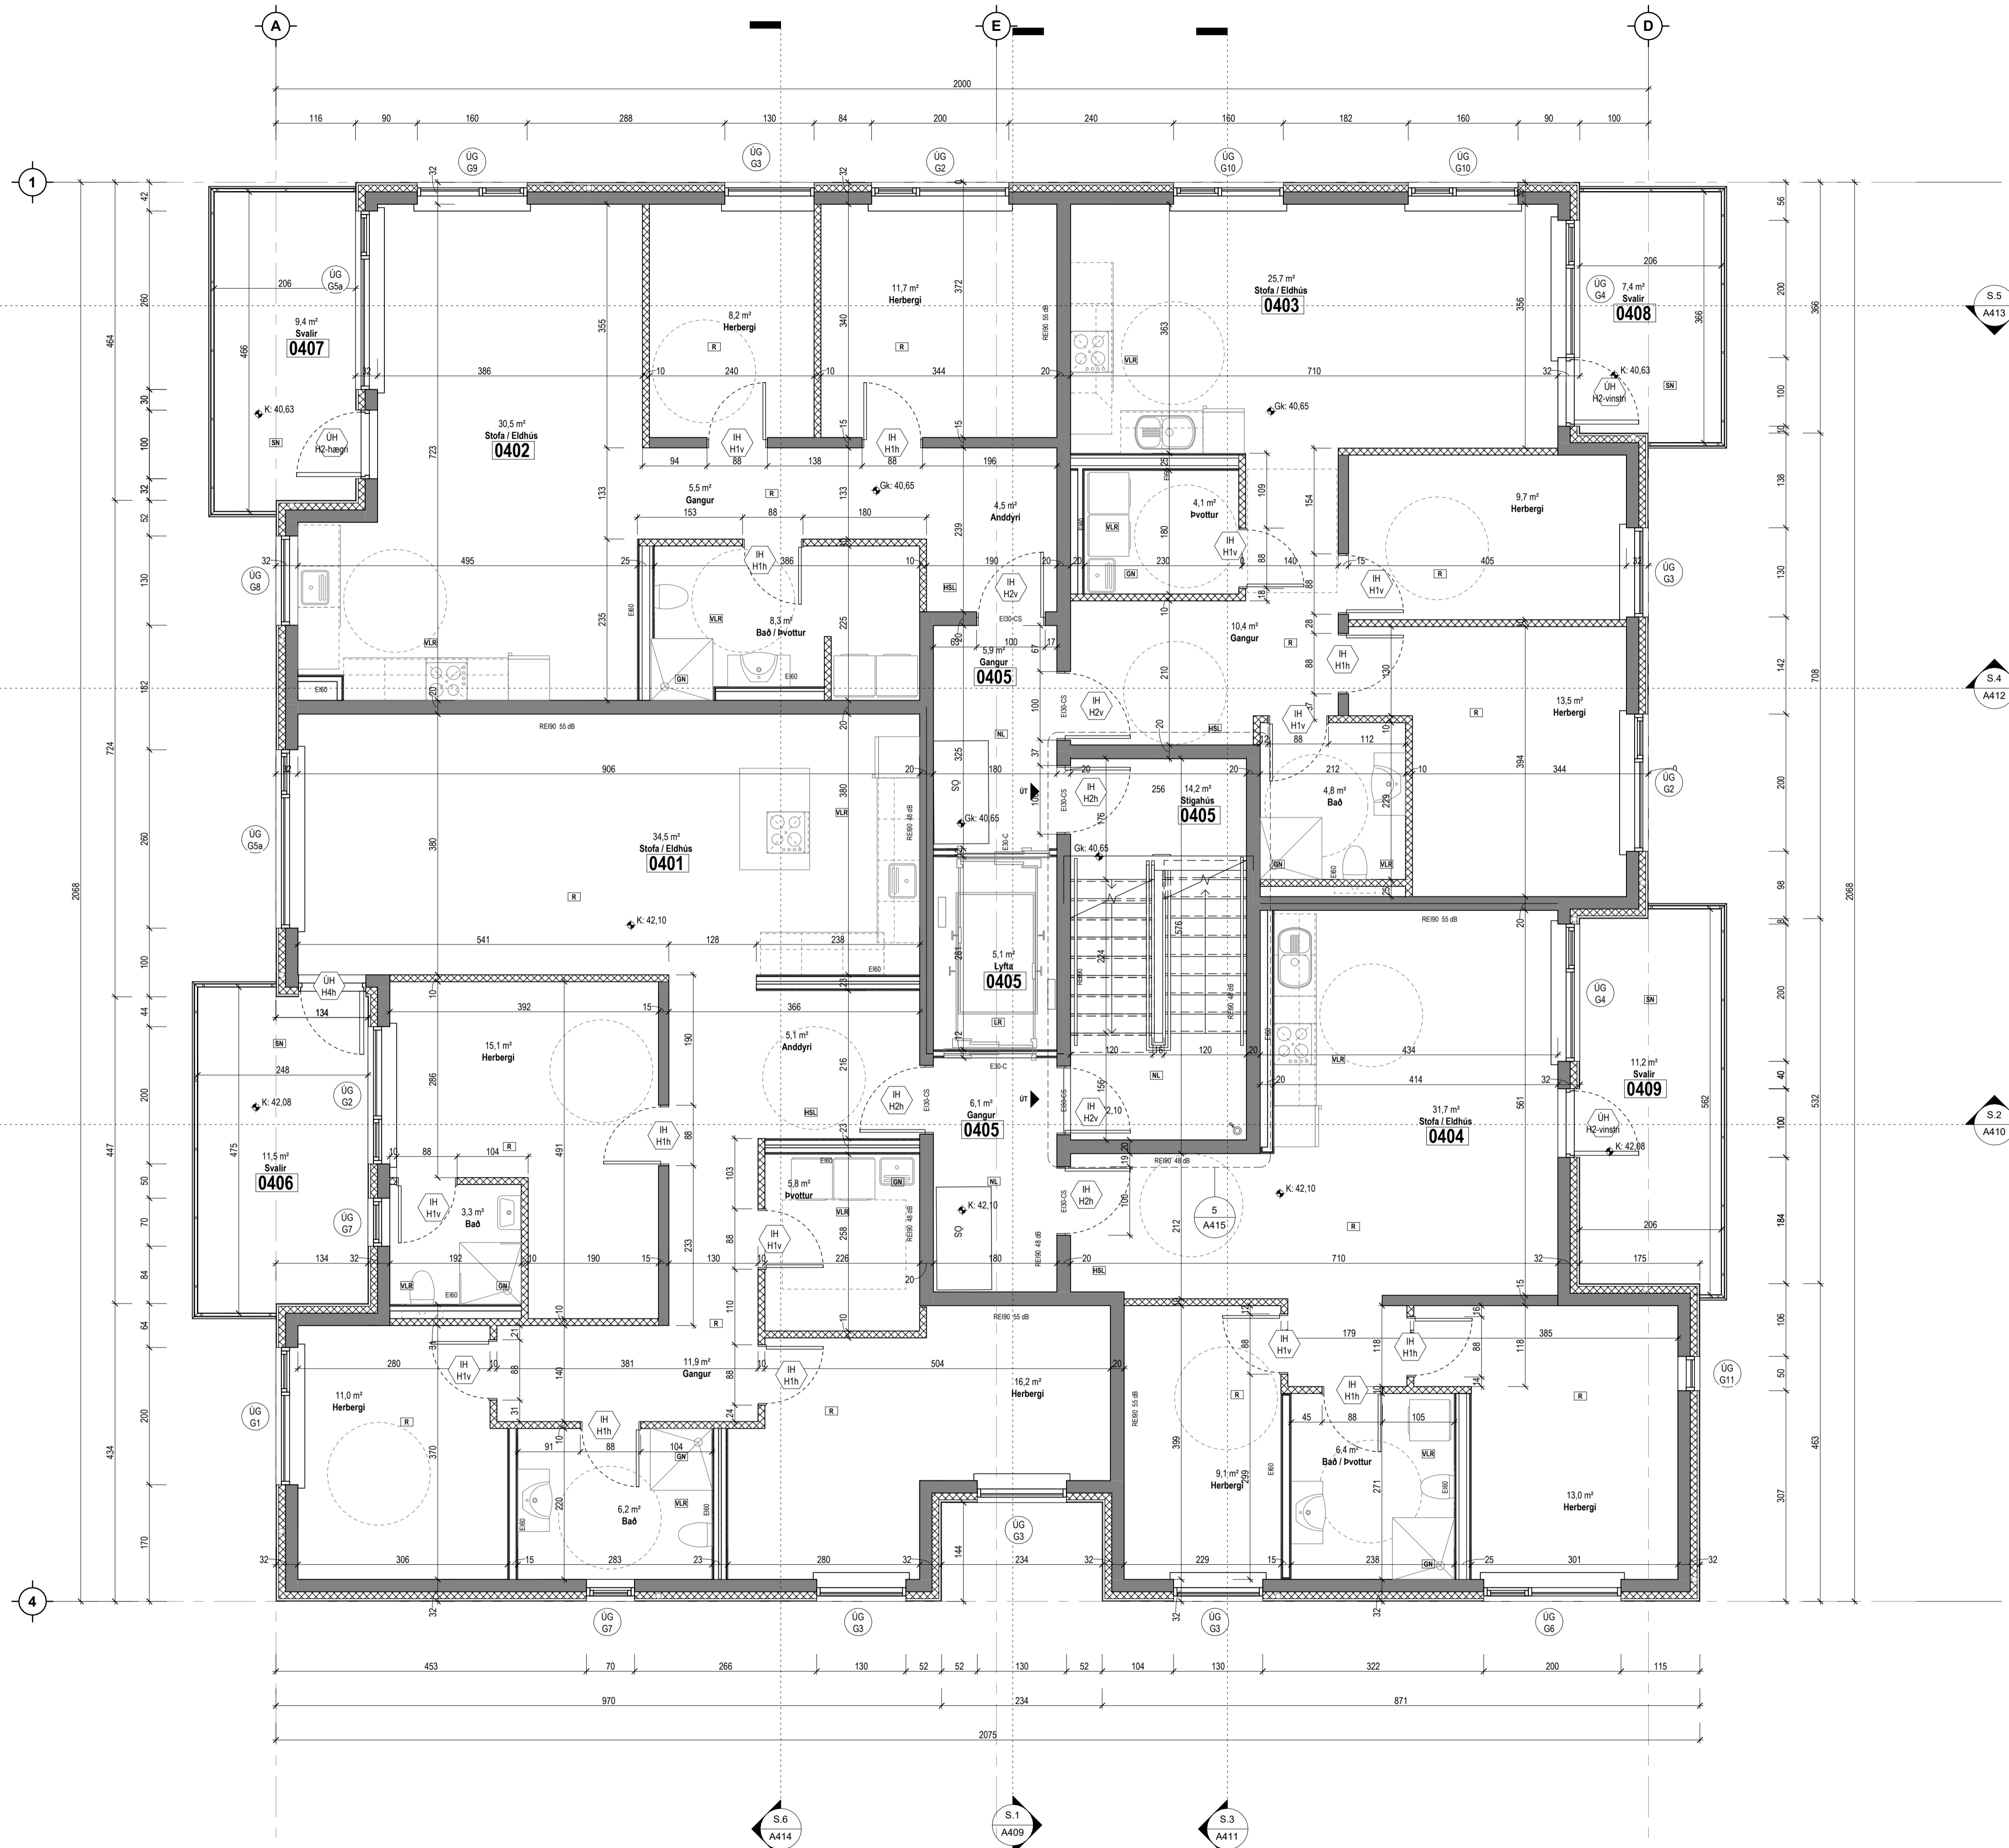

Útg. Dags. Lýsing Nafn

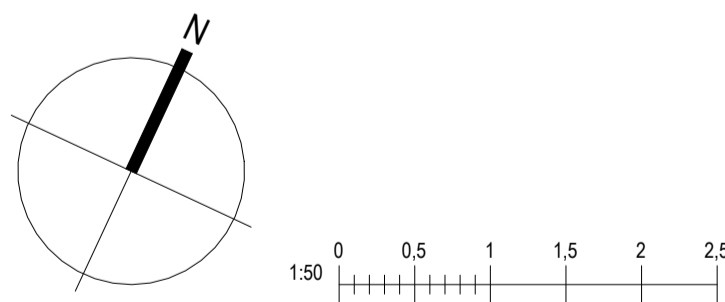


Kristinn Ragnarsson arkitekt
ehf. 238-3589
S. 594-2255
www.trank.is
Email: krark@trank.is

Áshamar 34 Mh101
Hafnarfjörður

Landeignarnúmer: L231974 Staðgreinir: 1400-1-XXXXXXX

Grunnmynd 4. hæð


Fjölhylishi	Sérupplættir
Verknúmer: YY000XX	Aðalhönnuður: Kristinn Ragnarsson
Mælikvarði: 1:50	120944-2659
Dagsetning: XX.03.2024	Hönnunartíðni: Kristinn Ragnarsson
Hönnun: KR RM	120944-2659
Verkefnastjórn: KR	Blá: Útgáfa:
Teiknaði: RM	A405
Yfirfarið: KR RM	

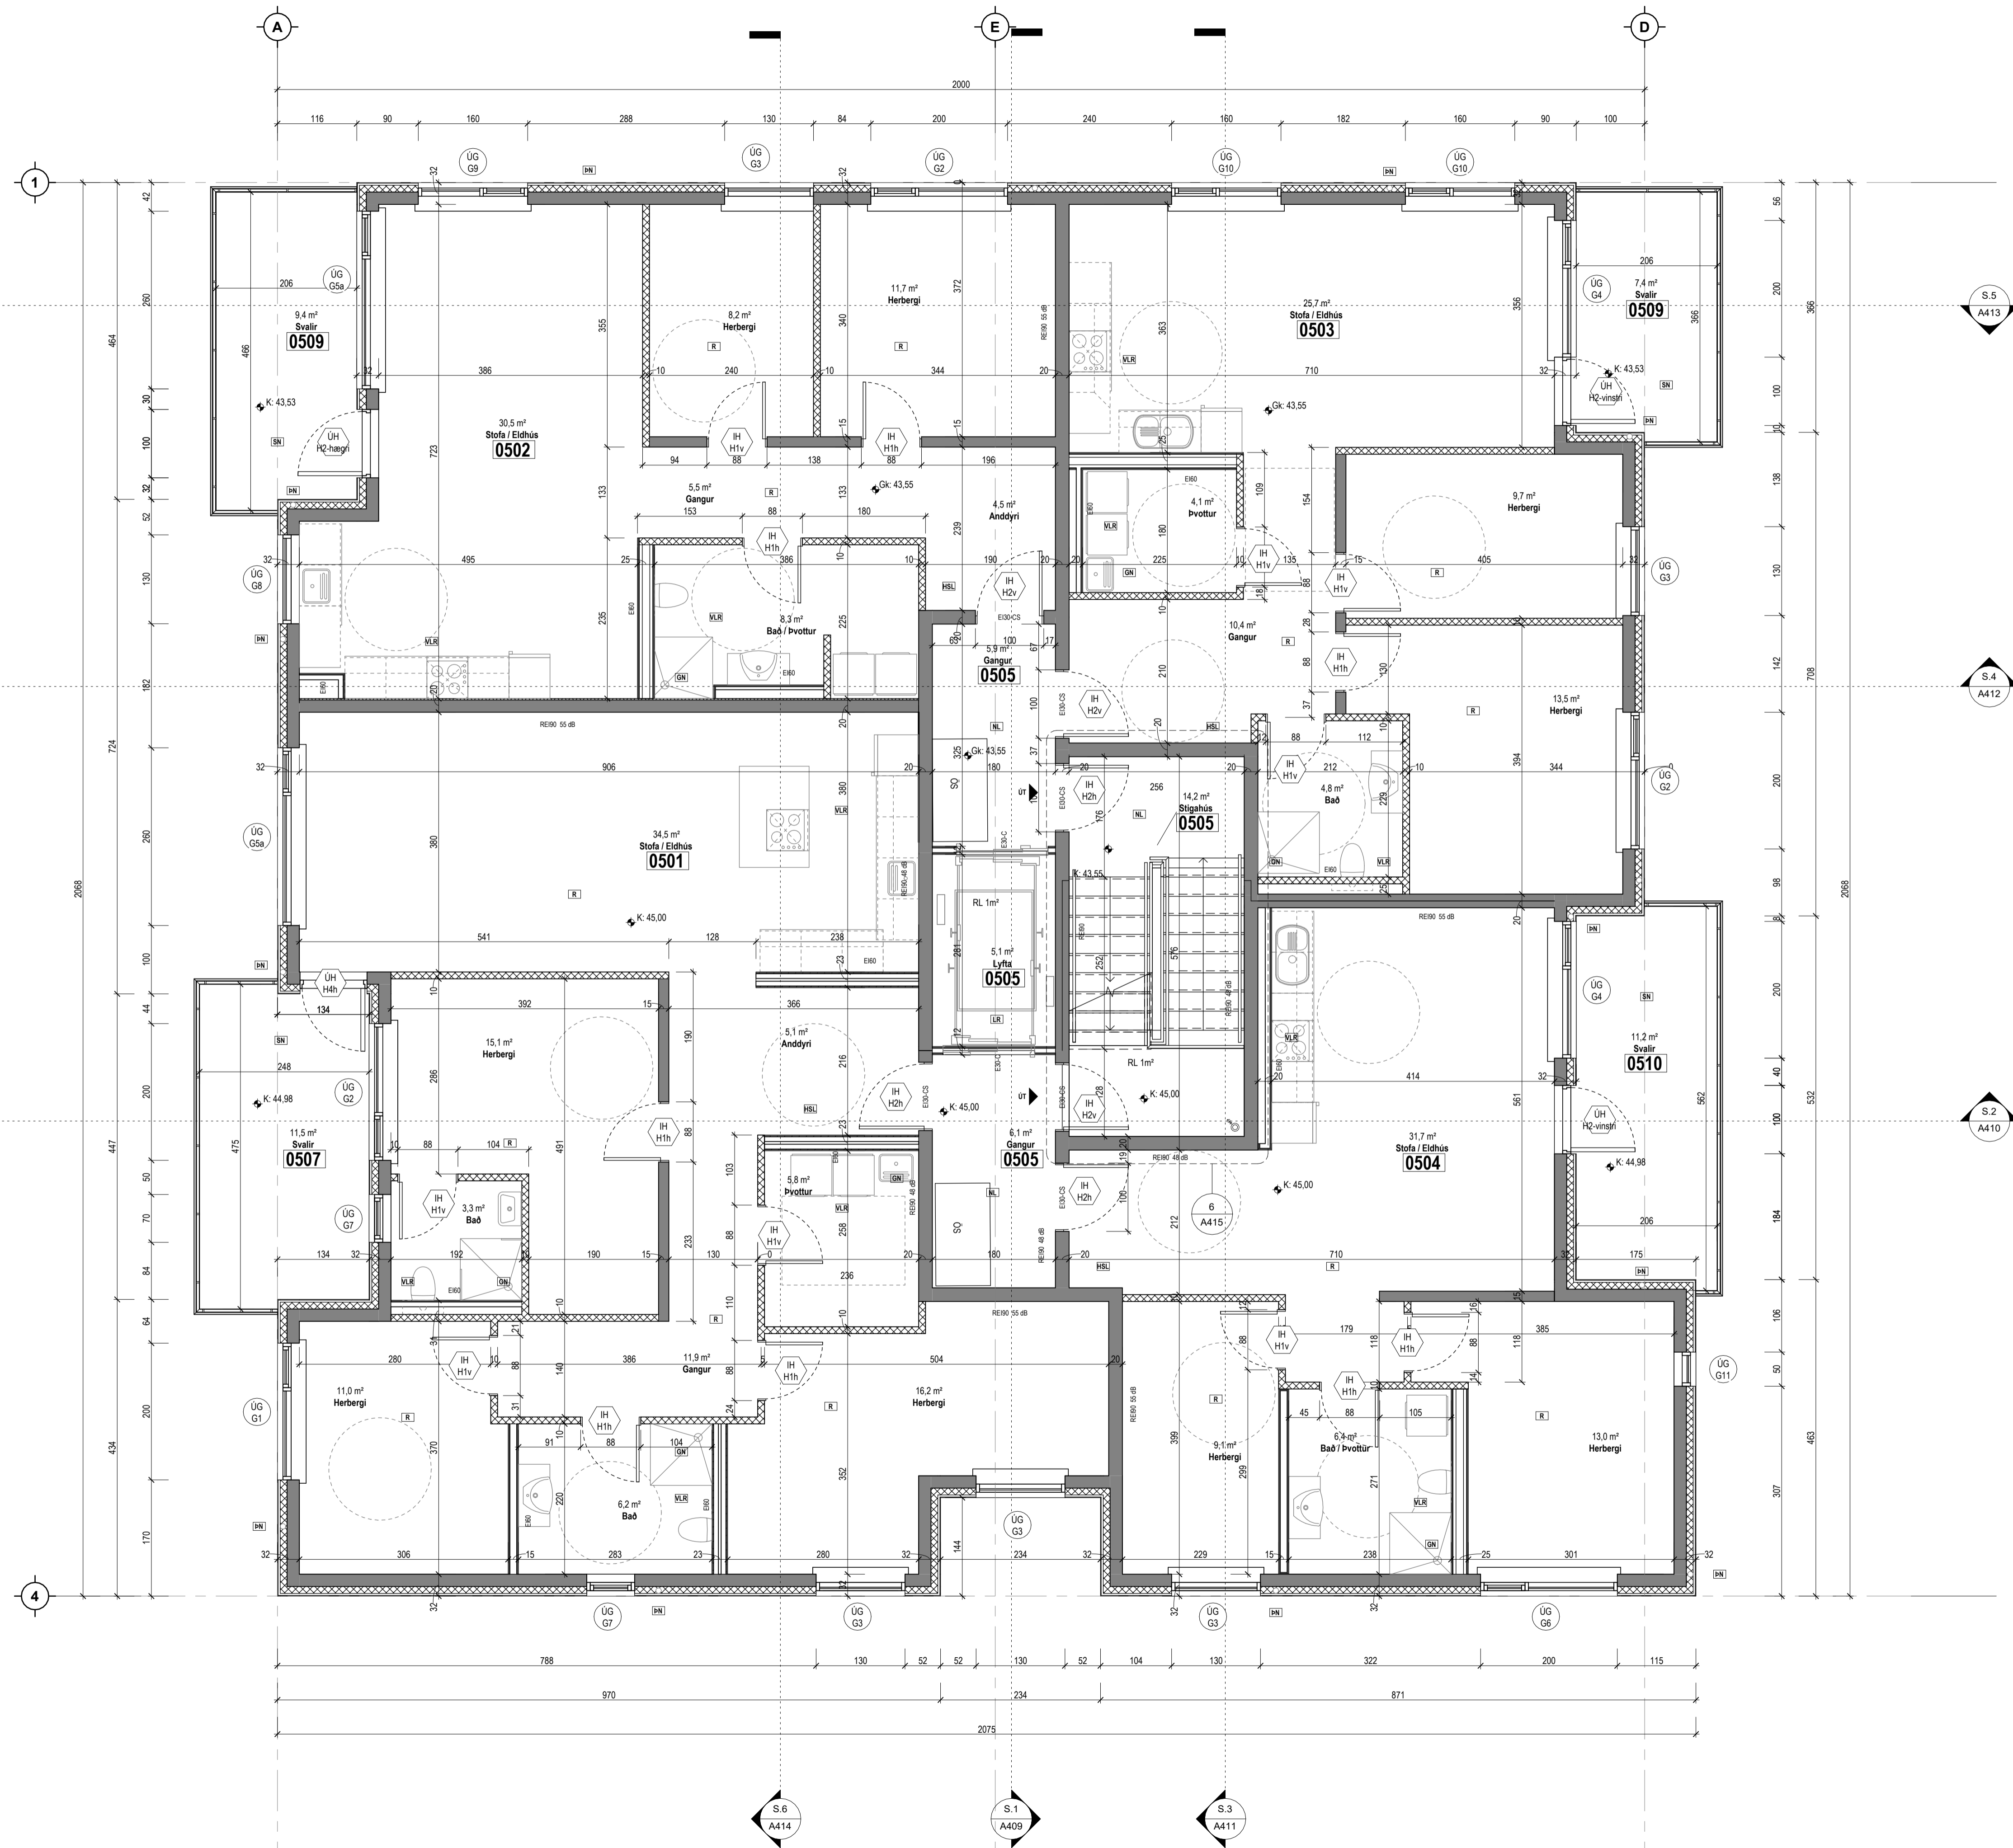

Tákn

GN	= Gólfurfall	Brunatákn
BN	= Þakurfall	
SN	= Svalanurfall	Veggir og hæðskil
LR	= Loftfæsting	EI60
VLR	= Væðunin loftfæsting	EI90
PK	= Póstkassar	A-EI60
NL	= Neyðarjös	A-EI120
BO	= Björgunarpopp	REI60
R	= Reykskiptari	REI120
HSL	= Hændsákkottakali	A-REIM120
ÚT	= Merkjur útgangur	
HV	= Hitaveita	Hundir
VV	= Varmveita	E30-CS
RR	= Rafnagnaveita	EI30-CS
UK	= Útkrani	EI60-CS
DS	= Dyrasími	E30
BO	= Felldugi við björgunarpopp	Gluggar
BR	= Brunastanga	E30
○	= Stigleidsla	
○	= Stigleidsla út	
□	= Stjórnstöð brunavörnarkerfis	
□	= Inntak	
□	= Bilastæði fyrir fataleða	

Útg.	Dags.	Lýsing	Nafn
------	-------	--------	------

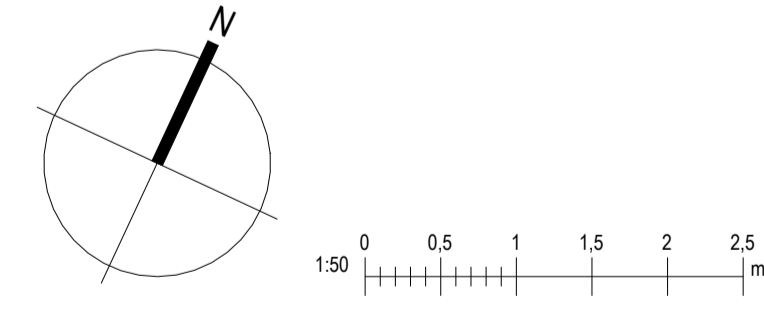

Kristinn Ragnarsson arkitekt
ehf. 238-3589
S. 594-2255
www.trank.is
Email: krark@trank.is


Áshamar 34 Mhi01	
Hafnarfjörður	
Landeignanúmer: L231974	Staðgreinir: 1400-1-XXXXXXX
Grunnmynd 5. hæð	
Fjölbylishúsi	Séruppdrættir
Verknúmer: YY000XX	Aðalhönnuður: Kristinn Ragnarsson
Mælikvarði: 1:50	120944-2669
Dagsetning: XX.03.2024	Hönnunarsjórn: Kristinn Ragnarsson
Hönnun: KR RM	120944-2669
Verkefnastjórn: KR	Blað: Útgáfa:
Teiknað: RM	A406
Yfirtal: KR RM	

Tákn		
GN	= Gólfurfall	Brunatákn
BN	= Þakurfall	
SN	= Svafurfall	Veggir og hæðaskil
LR	= Loftþæsting	EI60
VLR	= Væðum loftþæsting	EI90
PK	= Póstkassar	A-EI120
NL	= Neyðarjós	REI60
BO	= Björgunarpop	A-REIM120
R	= Reykskyngi	
HSL	= Hæðskotvatak	
ÚT	= Merktur útgangur	
HV	= Hitaveita	Hundur
VV	= Varmveita	E30-CS
RR	= Rafnagsveita	EI60-CS
UK	= Útkrani	EI60-CS
DS	= Dyrasími	
BO	= Felliðgi við björgunarpop	Oluggar
UG	= Brunaslanga	E30
UG	= Stigleiðsla	
UG	= Stigleiðsla út	
UG	= Stigleiðsla brunavörðunarkerfis	
UG	= Inntak	
UG	= Blástæði fyrir fatala	


SU-Austur
1:100



SU-Suður
1:100

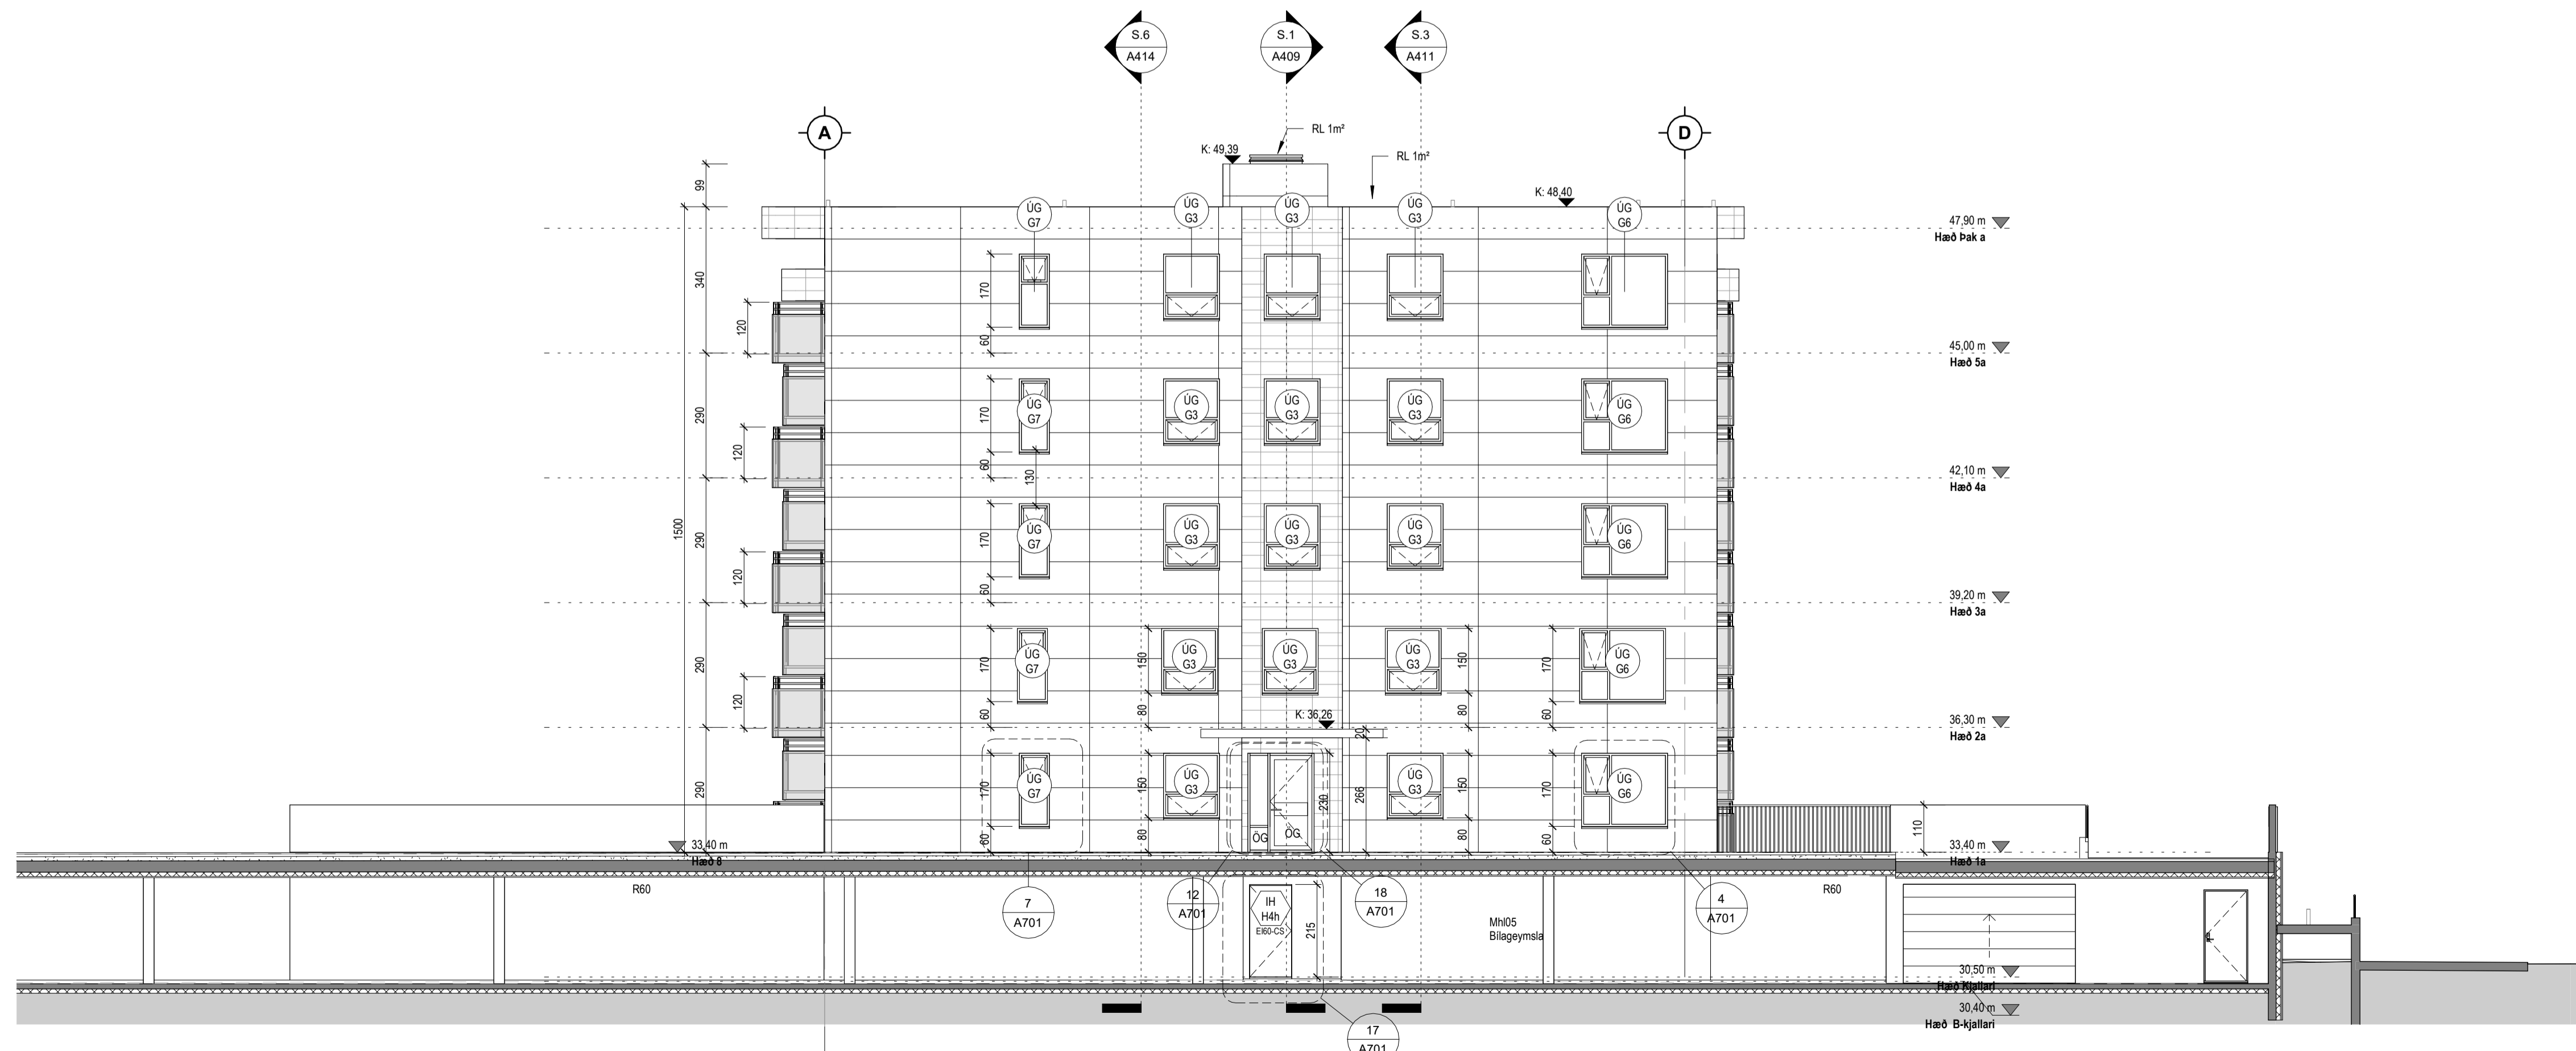

Útg.	Dags.	Lýsing	Nafn

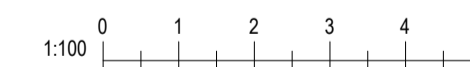

Kristinn Ragnarsson arkitekt
ehf. 238-3589
S. 594-2255
www.trank.is
Email: krark@trank.is

Áshamar 34 Mh101
Hafnarfjörður

Landlegnanúmer: L231974 Staðgreinir: 1400-1-XXXXXXX


Útlit austur og suður

Fjölbýlishúsi	Séruppdrættir
Verknúmer: YY000XX	Aðalhönnuður: Kristinn Ragnarsson
Mælikvarði: 1:100	120944-2669
Dagsetning: XX.03.2024	Hönnunarsjóni: Kristinn Ragnarsson
Hönnun: KR RM	120944-2669
Verkefnastjórn: KR	Blá: Útgáfa:
Teiknað: RM	A407
Yfirtarið: KR RM	


Tákn

GN	= Gólfurfall	Brunatákn
PN	= Paknúrfall	E60
SN	= Svælnúrfall	E90
LR	= Loftþæsting	A-E60
VLR	= Væðnám loftþæsting	A-E120
PK	= Póstkassar	RE120
NL	= Neyðarjös	A-REIM120
BO	= Björgunarpopp	
R	= Reykskiptari	
HSL	= Hendslökkvotaki	
ÚT	= Merkur útgangur	
HV	= Hitaveita	
VV	= Varmveita	
RR	= Rafnagsveita	
UK	= Útkrani	
DS	= Dyrasími	
BO	= Felliðgi við björgunarpopp	
BR	= Brunastanga	
○	= Stigleiðsla	
○	= Stigleiðsla út	
□	= Stjórnaðó brunavörðunarkerfis	
□	= Inntak	
□	= Blástæði fyrir fatala	


SU-Vestur
1:100

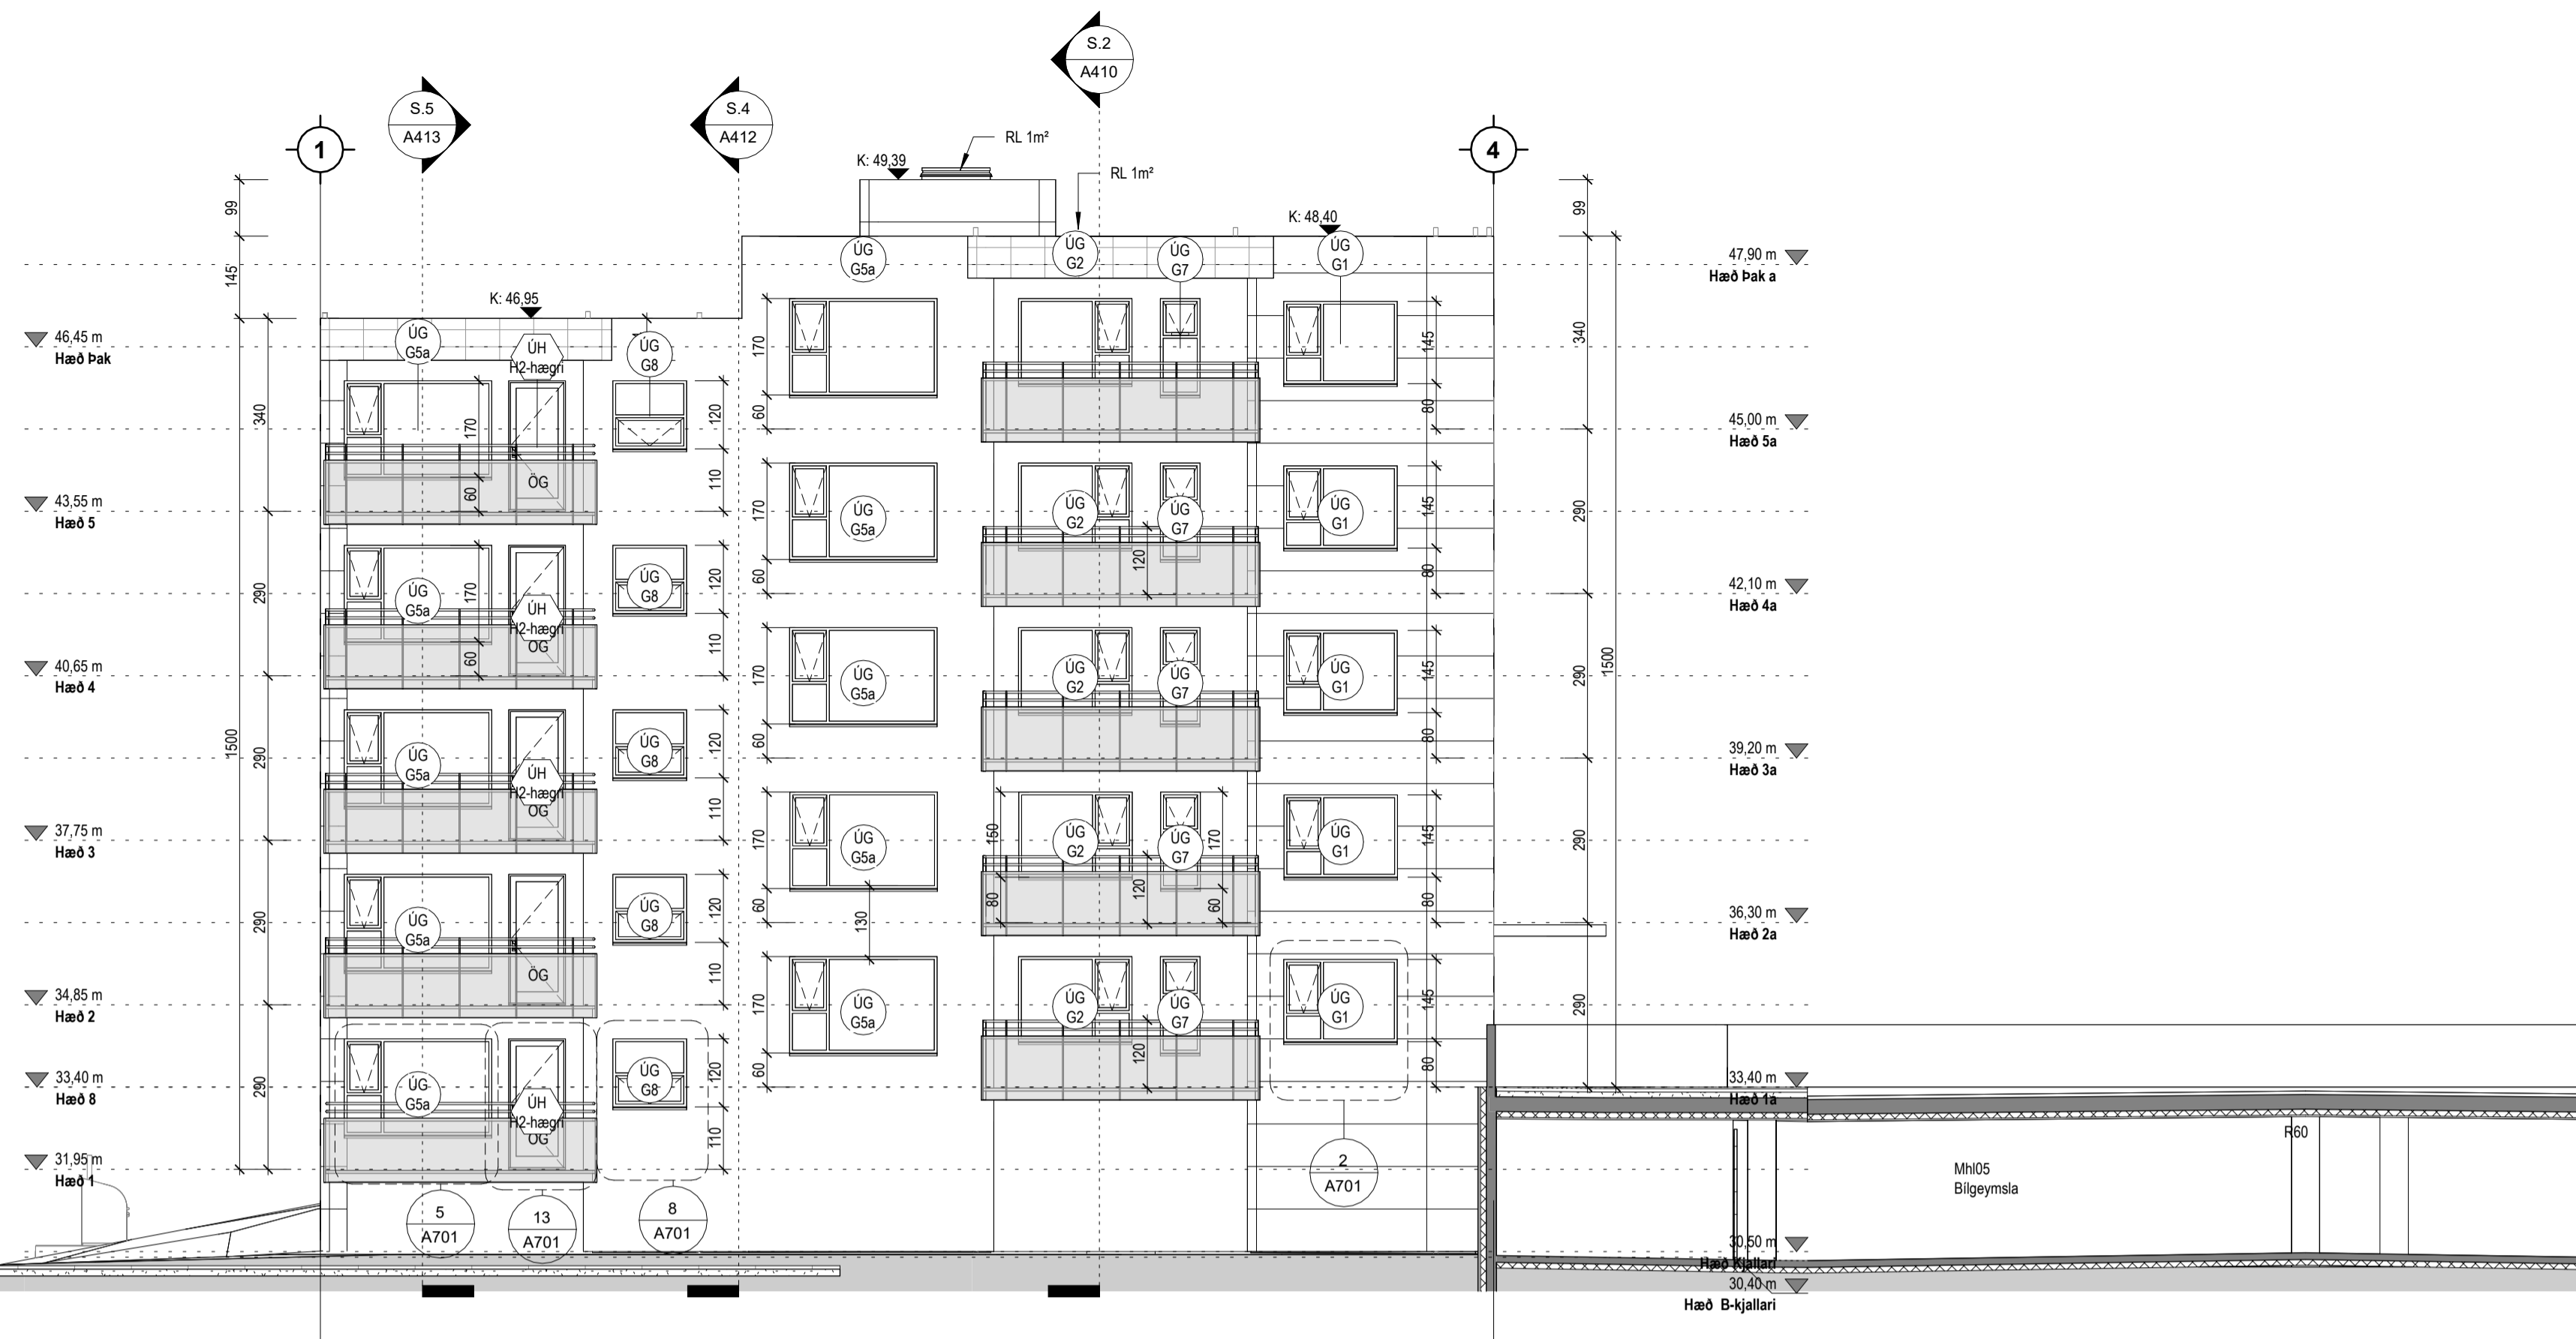

SU-Norður
1:100

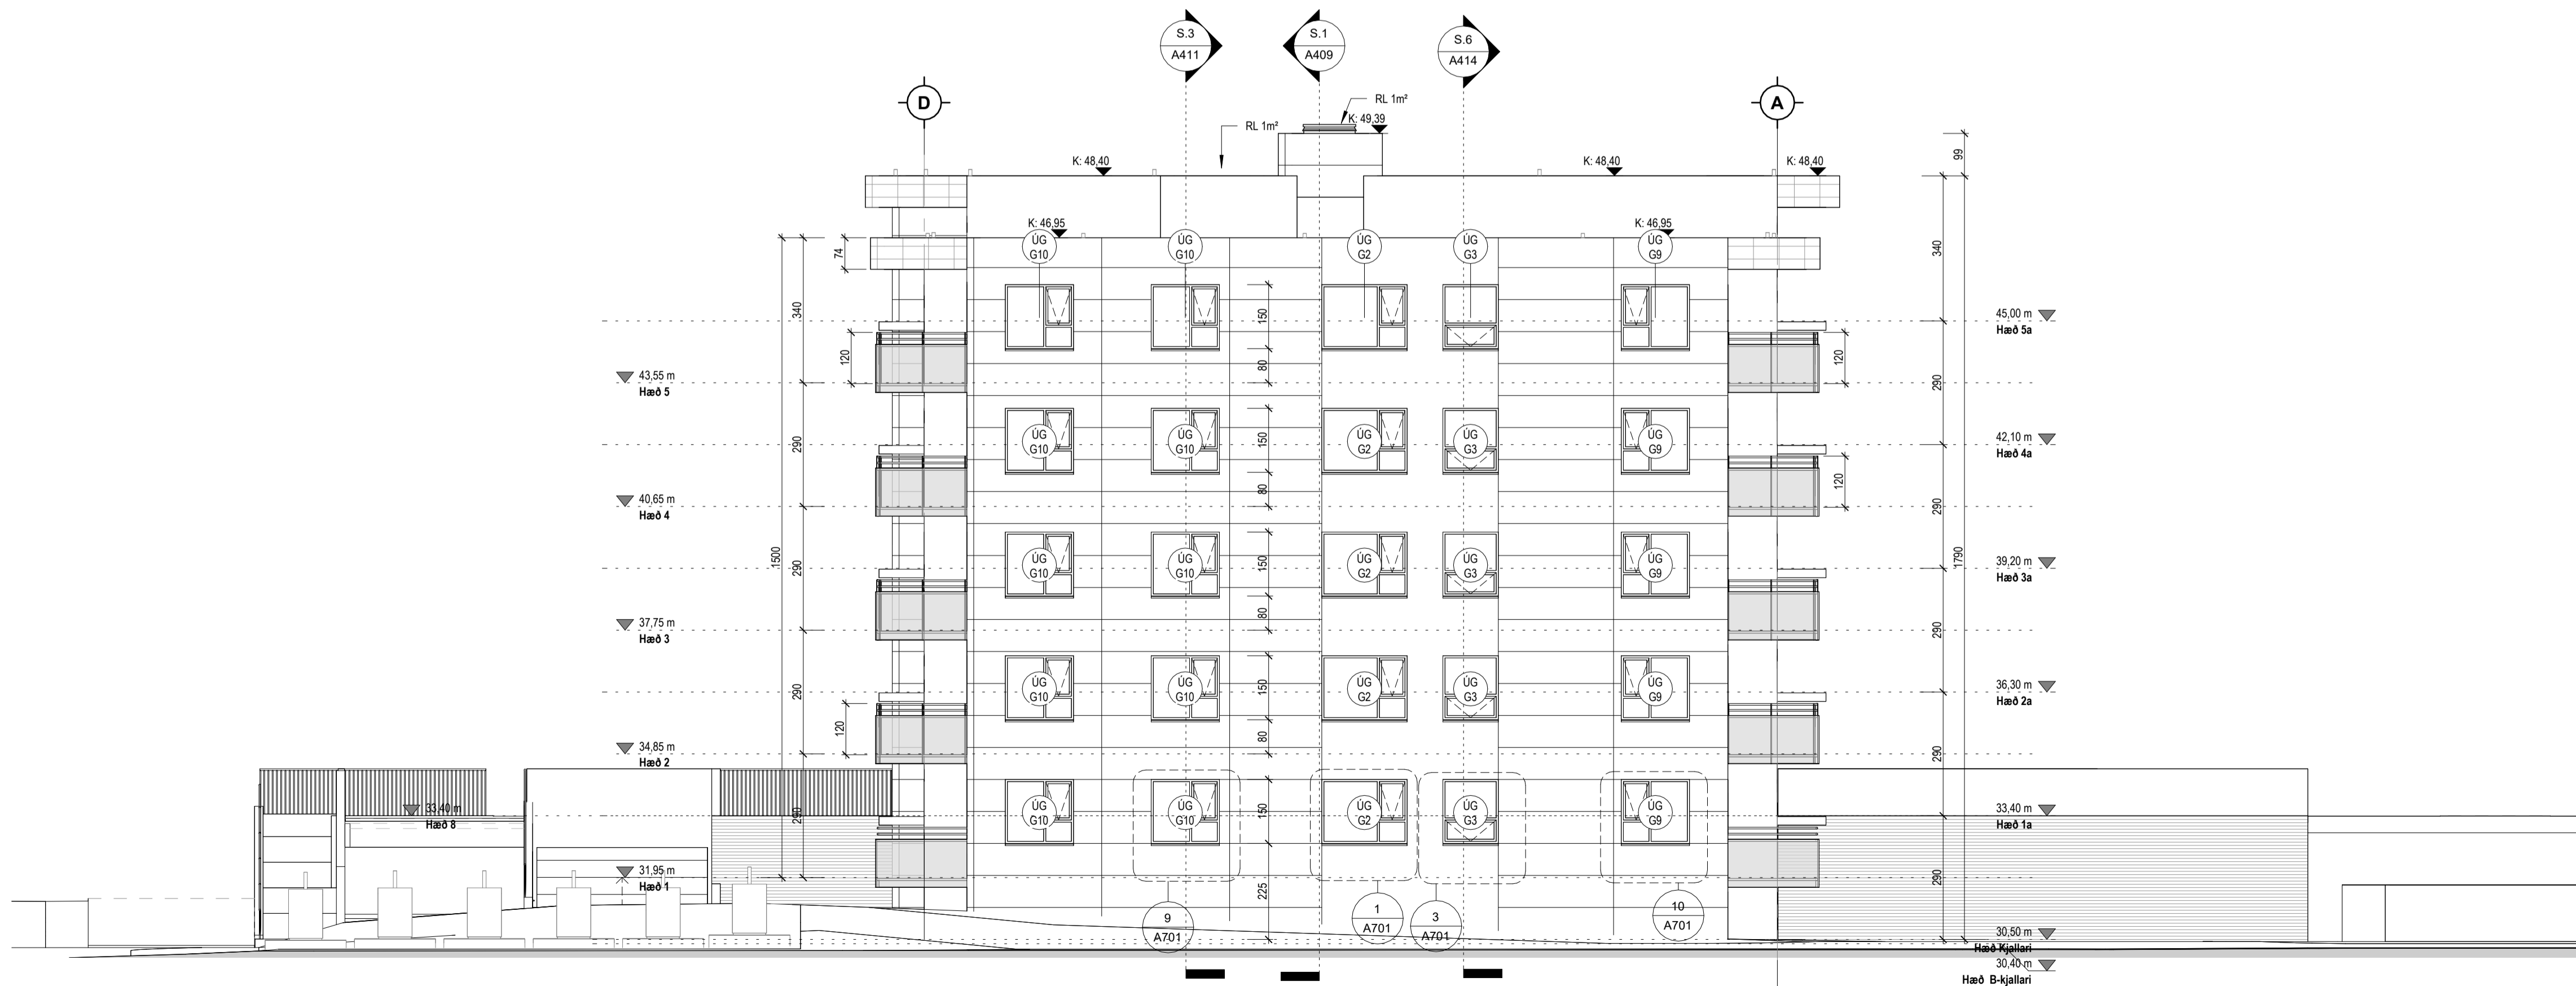

Útg.	Dags.	Lýsing	Nafn
------	-------	--------	------

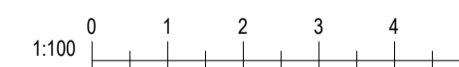


Kristinn Ragnarsson arkitekt
ehf. 238-3589
S. 594-2255
www.brak.is
Email: krak@brak.is

Áshamar 34 Mh101
Hafnarfjörður

Landeignanúmer: L231974 Staðgreinir: 1400-1-XXXXXXX


Útlit vestur og norður

Fjölbýlishúsi	Séruppdrættir
Verknúmer: YY000XX	Aðalhönnuður: Kristinn Ragnarsson
Mælikvarði: 1:100	120944-2659
Dagsetning: XX.03.2024	Hönnunartjórn: Kristinn Ragnarsson
Hönnun: KR RM	120944-2659
Verkefnastjórn: KR	Bláð: Útgáfa:
Teiknað: RM	A408
Yfirfarið: KR RM	

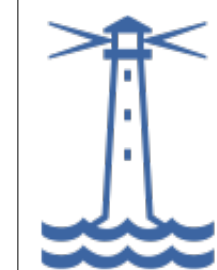


Tákn

GN	= Gólfúrfall	Brunatákn
BN	= Þakúrfall	EIR0
SN	= Svaniúrfall	EIR0
LR	= Loftþæsting	A-EIR0
VLR	= Væðnum loftþæsting	A-EIR120
PK	= Póstkassar	REI60
NL	= Neyðarljós	REI120
BO	= Björgunarpopp	A-REIM20
R	= Reykskipting	
HSL	= Hendaákkotakí	
ÚT	= Merktur útgangur	
HV	= Hitaveita	
VV	= Varmveita	
RR	= Rafnagsveita	
UK	= Útkrani	
DS	= Dyrasími	
BO	= Felliðgi við björgunarpopp	
BR	= Brunastanga	
SL	= Stigleiðsla	
SL	= Stigleiðsla út	
IS	= Stjórnað brunavörðunarkerfis	
IN	= Inntak	
BL	= Blástæði fyrir fatala	

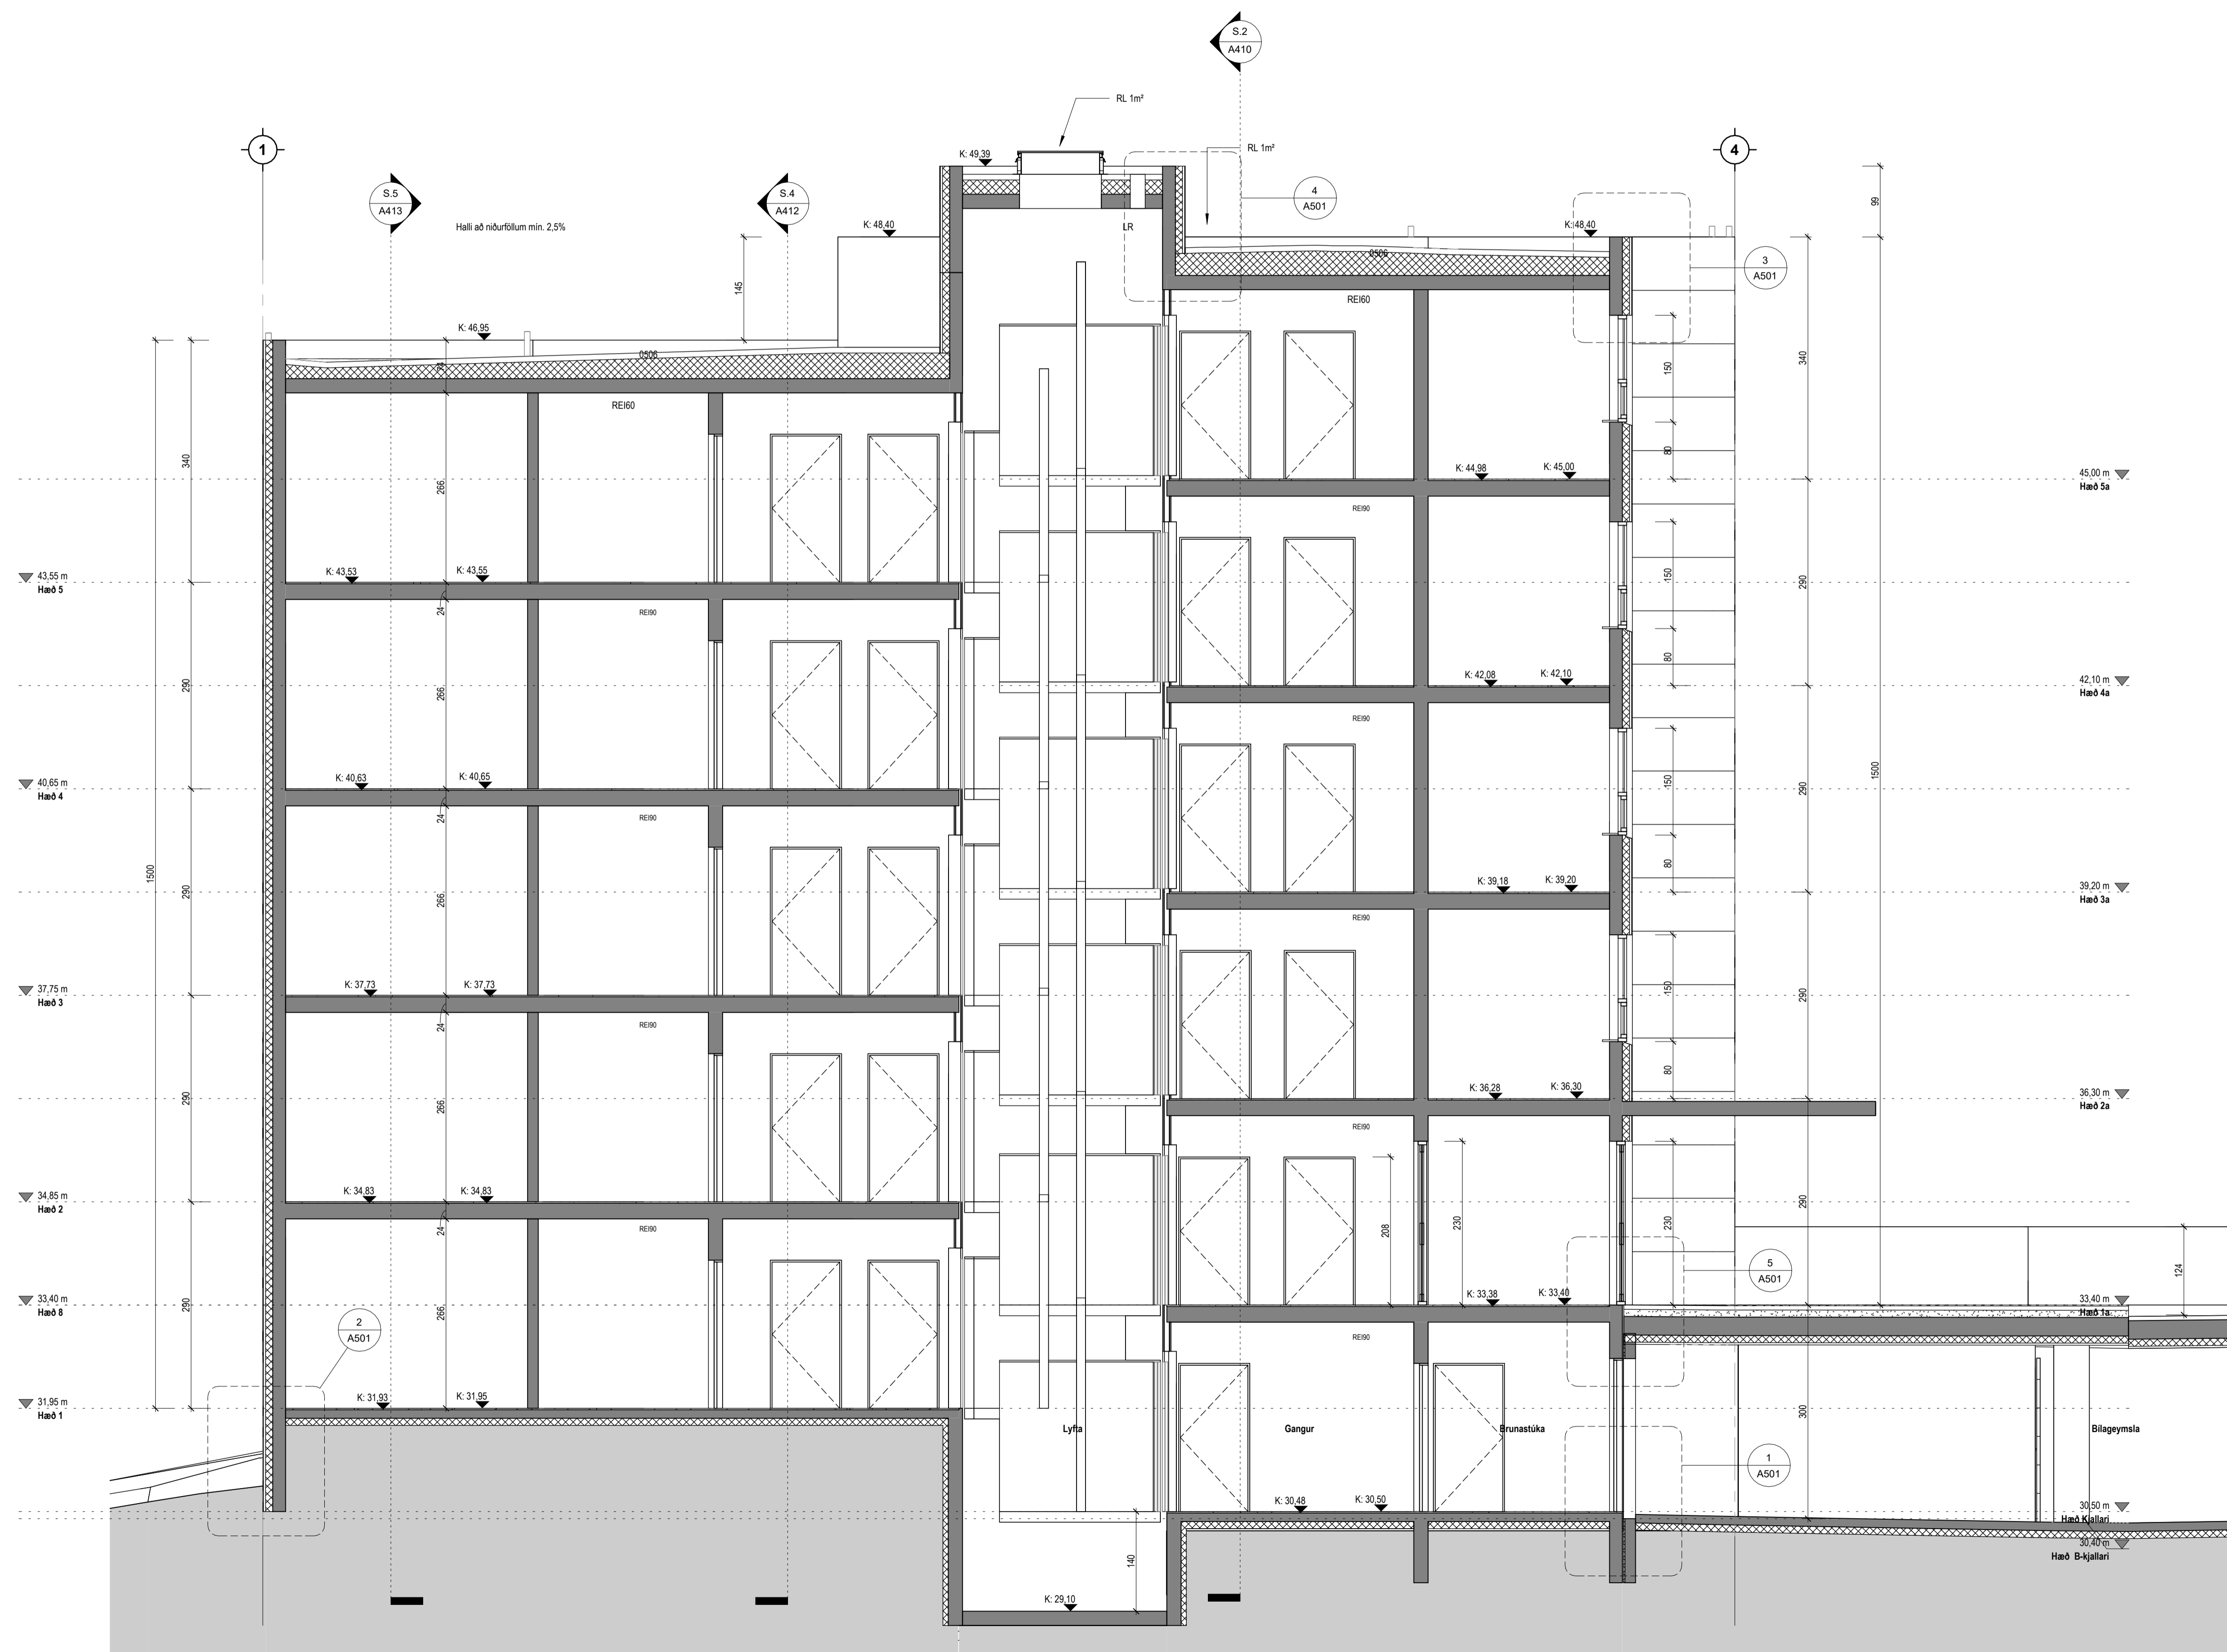

Útg.	Dags.	Lýsing	Nafn
------	-------	--------	------

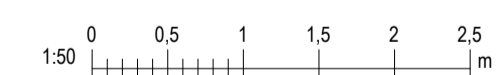

Kristinn Ragnarsson arkitekt
ehf. 238-3589
S. 594-2255
www.krak.is
Email: krak@krak.is

Áshamar 34 MhI01
Hafnarfjörður


Landeignanúmer: L231974 Staðgreinir: 1400-1-XXXXXXX

Sníð 1

Fjölbýlishúsi	Séruppdrættir
Verknúmer: YY000XX	Aðalhönnuður: Kristinn Ragnarsson
Mælikvarði: 1:50	120944-2669
Dagsetning: XX.03.2024	Hönnunartjórn: Kristinn Ragnarsson
Hönnun: KR RM	120944-2669
Verkefnastjórn: KR	Blá: Útgáfa:
Teiknað: RM	A409
Yfirfarið: KR RM	

Tákn

GN	= Gólfúrfall	Brunatákn
BN	= Þakúrfall	E60
SN	= Svalanúrfall	E90
LR	= Loftþæsting	A-E60
VLK	= Væðunin loftþæsting	A-E120
PK	= Póstkassar	RE60
NL	= Neyðarljós	RE120
BO	= Björgunarpopp	A-REIM120
R	= Reykskipting	
HSL	= Handstjórnstækki	
ÚT	= Merktur útgangur	
HV	= Hitaveita	
VV	= Varmveita	
RR	= Rafmagnsveita	
UK	= Útkrani	
DS	= Dyrasími	
BO	= Fellestigi við björgunarpopp	
BR	= Brunaslanga	
SI	= Stigleiðsla	
SI	= Stigleiðsla út	
SI	= Stjórnstöð brunavörðunarkerfis	
IN	= Inntak	
BI	= Bilastæði fyrir fatala	
		Hundir
		E30-CS
		E100-CS
		E160-CS
		E30
		Oluggar
		E30

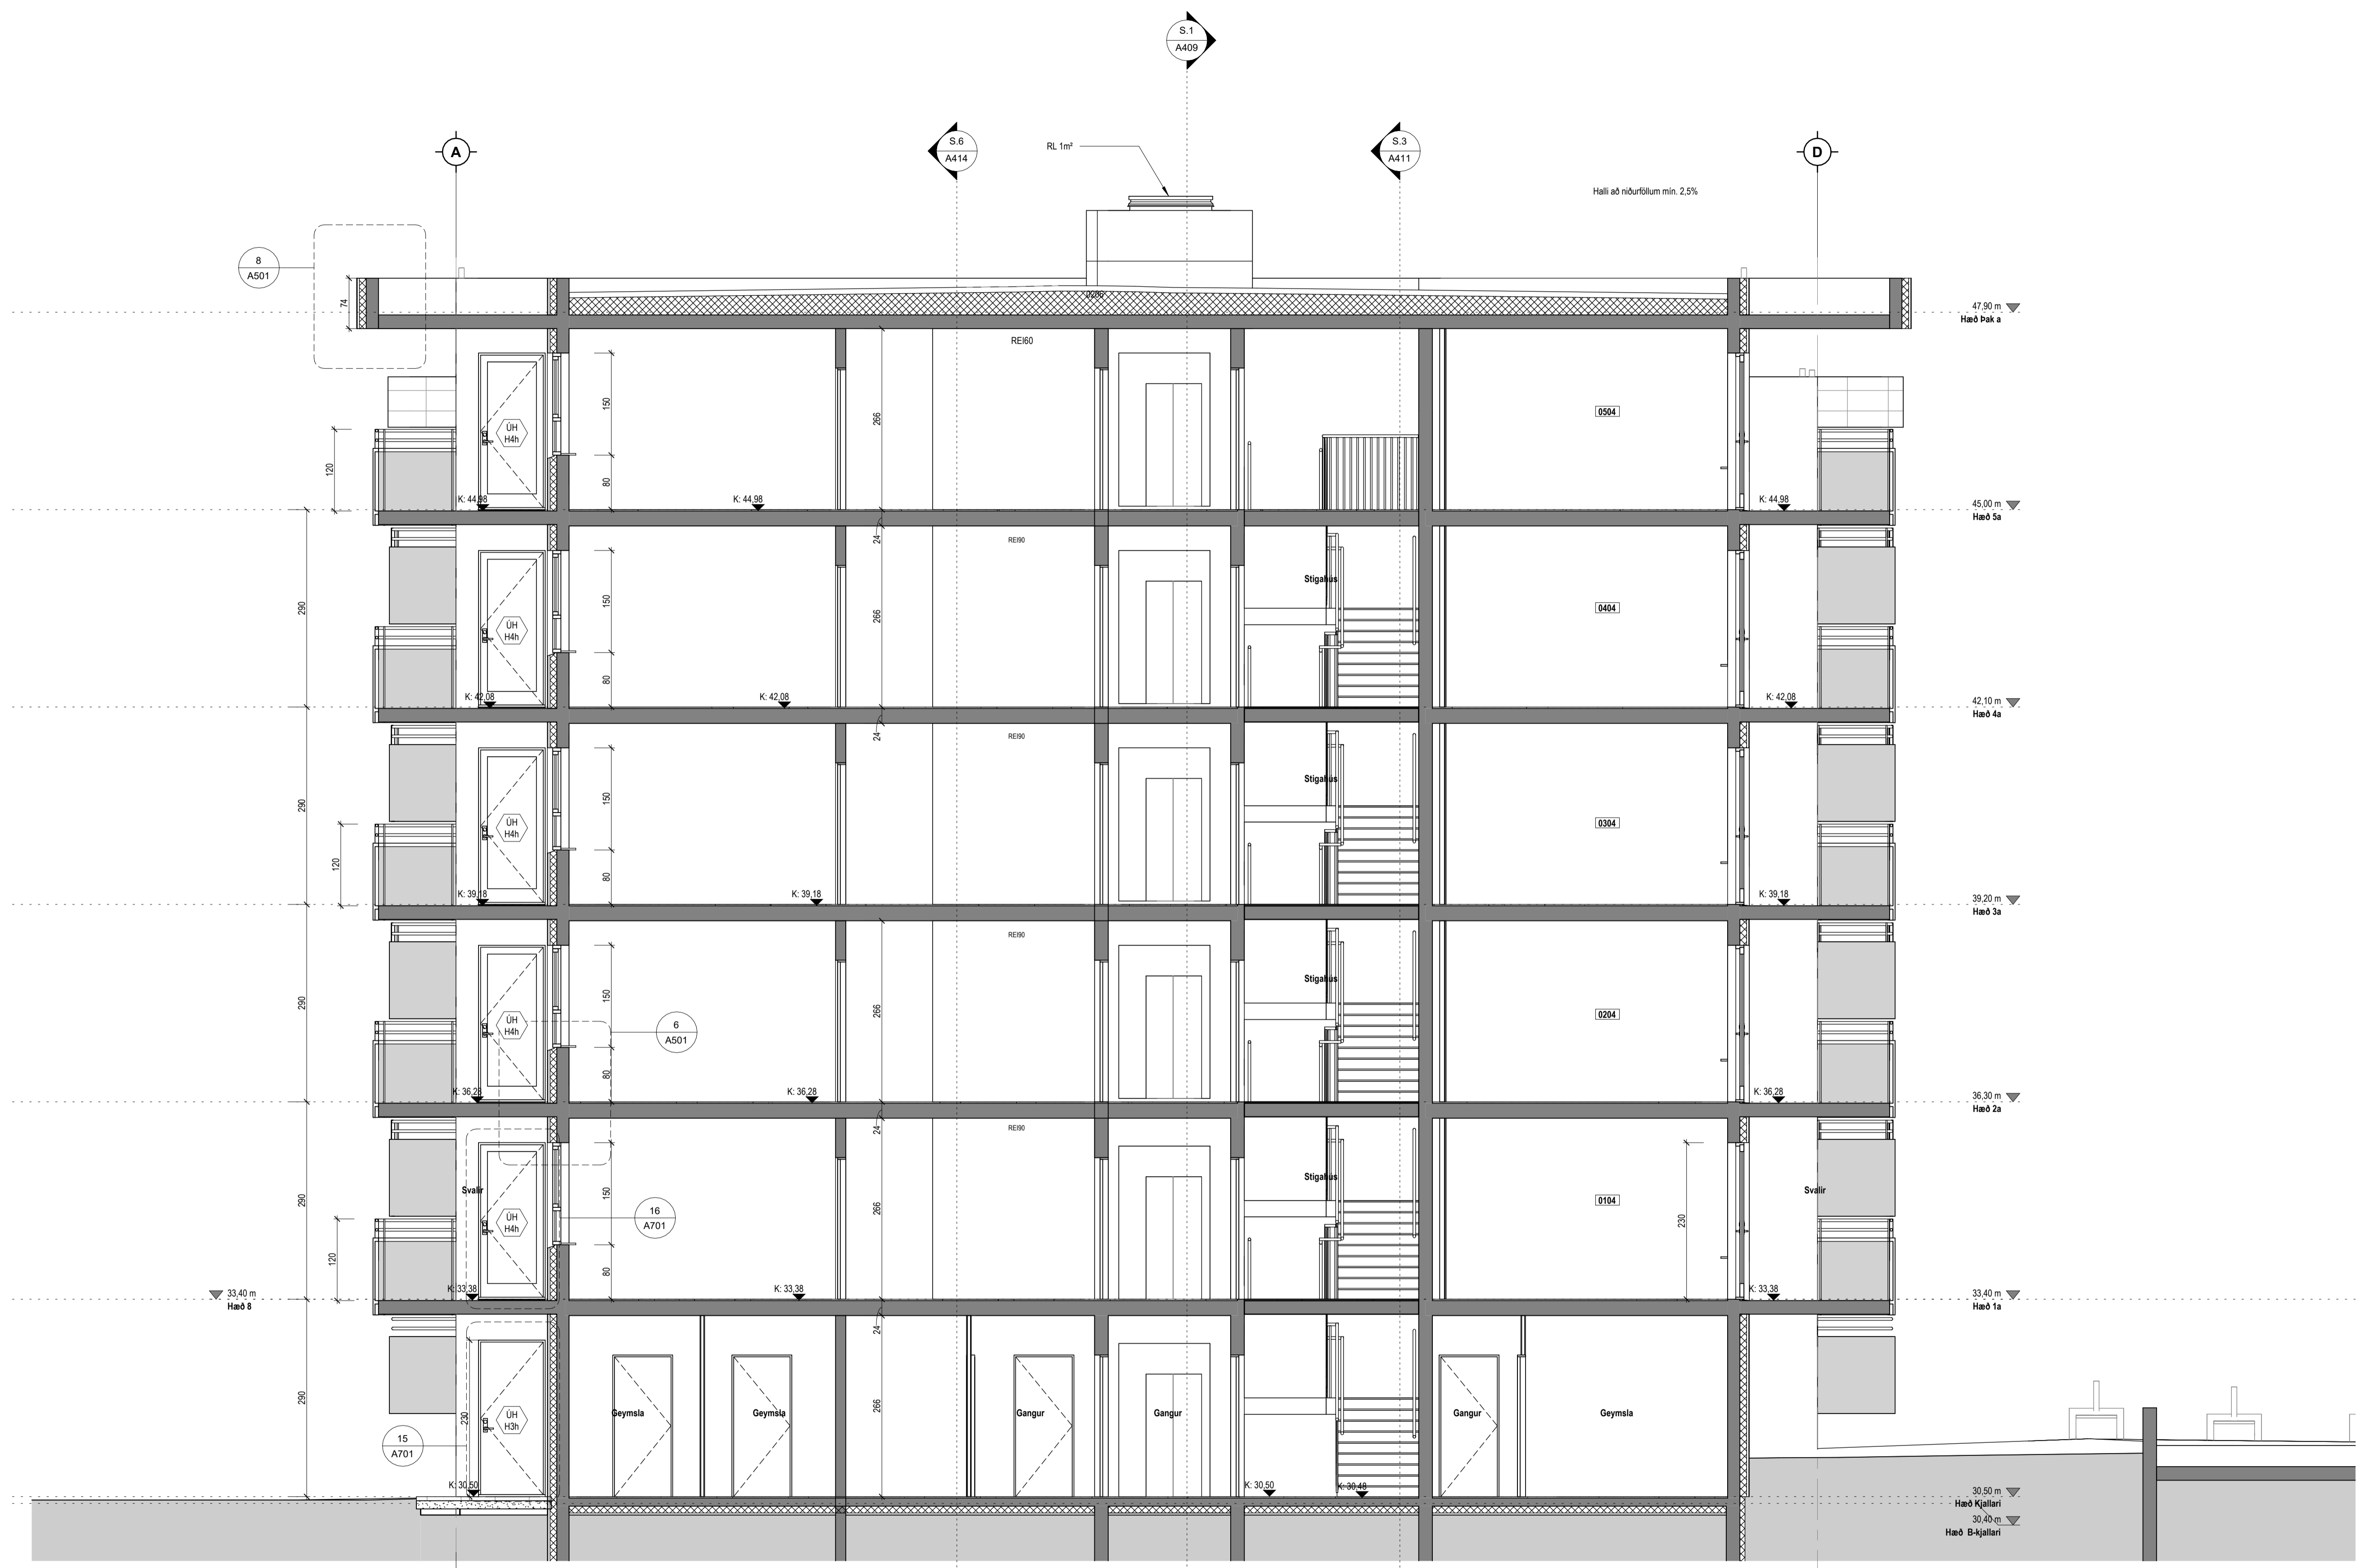

Útg.	Dags.	Lýsing	Nafn


ark. Kristinn Ragnarsson arkitekt
ehf. 238 3589
S. 594-2255
www.ark.is
Email: krark@ark.is

Áshamar 34 Mh101
Hafnarfjörður

Landeignanúmer: L231974 Staðgreinir: 1400-1-XXXXXXX


Snið 2

Fjölbýlishúsi	Séruppdrættir
Verknúmer: YY000XX	Aðalhönnuður: Kristinn Ragnarsson
Mælikvarði: 1:50	120944-2669
Dagsetning: XX.03.2024	Hönnunarskjóti: Kristinn Ragnarsson
Hönnun: KR RM	120944-2669
Verkefnastjórn: KR	Blað: Útgáfa:
Teiknað: RM	A410
Yfirfarið: KR RM	

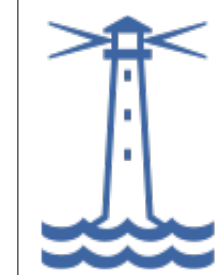


Tákn

GN	= Gólfúrfall	Brunatákn
BN	= Þakúrfall	
SN	= Svöluúrfall	Veggir og hæðaskil
LR	= Loftfæsting	EI60
VLR	= Væðnum loftfæsting	EI90
PK	= Póstkassar	A-EI60
NL	= Neyðarljós	A-EI120
BO	= Björgunarpopp	REI60
R	= Reykskipting	REI120
HSL	= Hændsökkvotaki	A-REIM120
ÚT	= Merktur útgangur	
HV	= Hitaveita	Hundur
VV	= Varmveita	E30-CS
RR	= Rafnagsveita	E100-CS
UK	= Útkrani	EI60-CS
DS	= Dyrasími	E30
BO	= Felldugi við björgunarpopp	Oluggar
BR	= Brunastanga	E30
SL	= Stigleiðsla	
SL-ÚT	= Stigleiðsla út	
SM	= Stjórnaðó brunavörðunarkerfis	
INT	= Inntak	
FA	= Blástæði fyrir fatala	

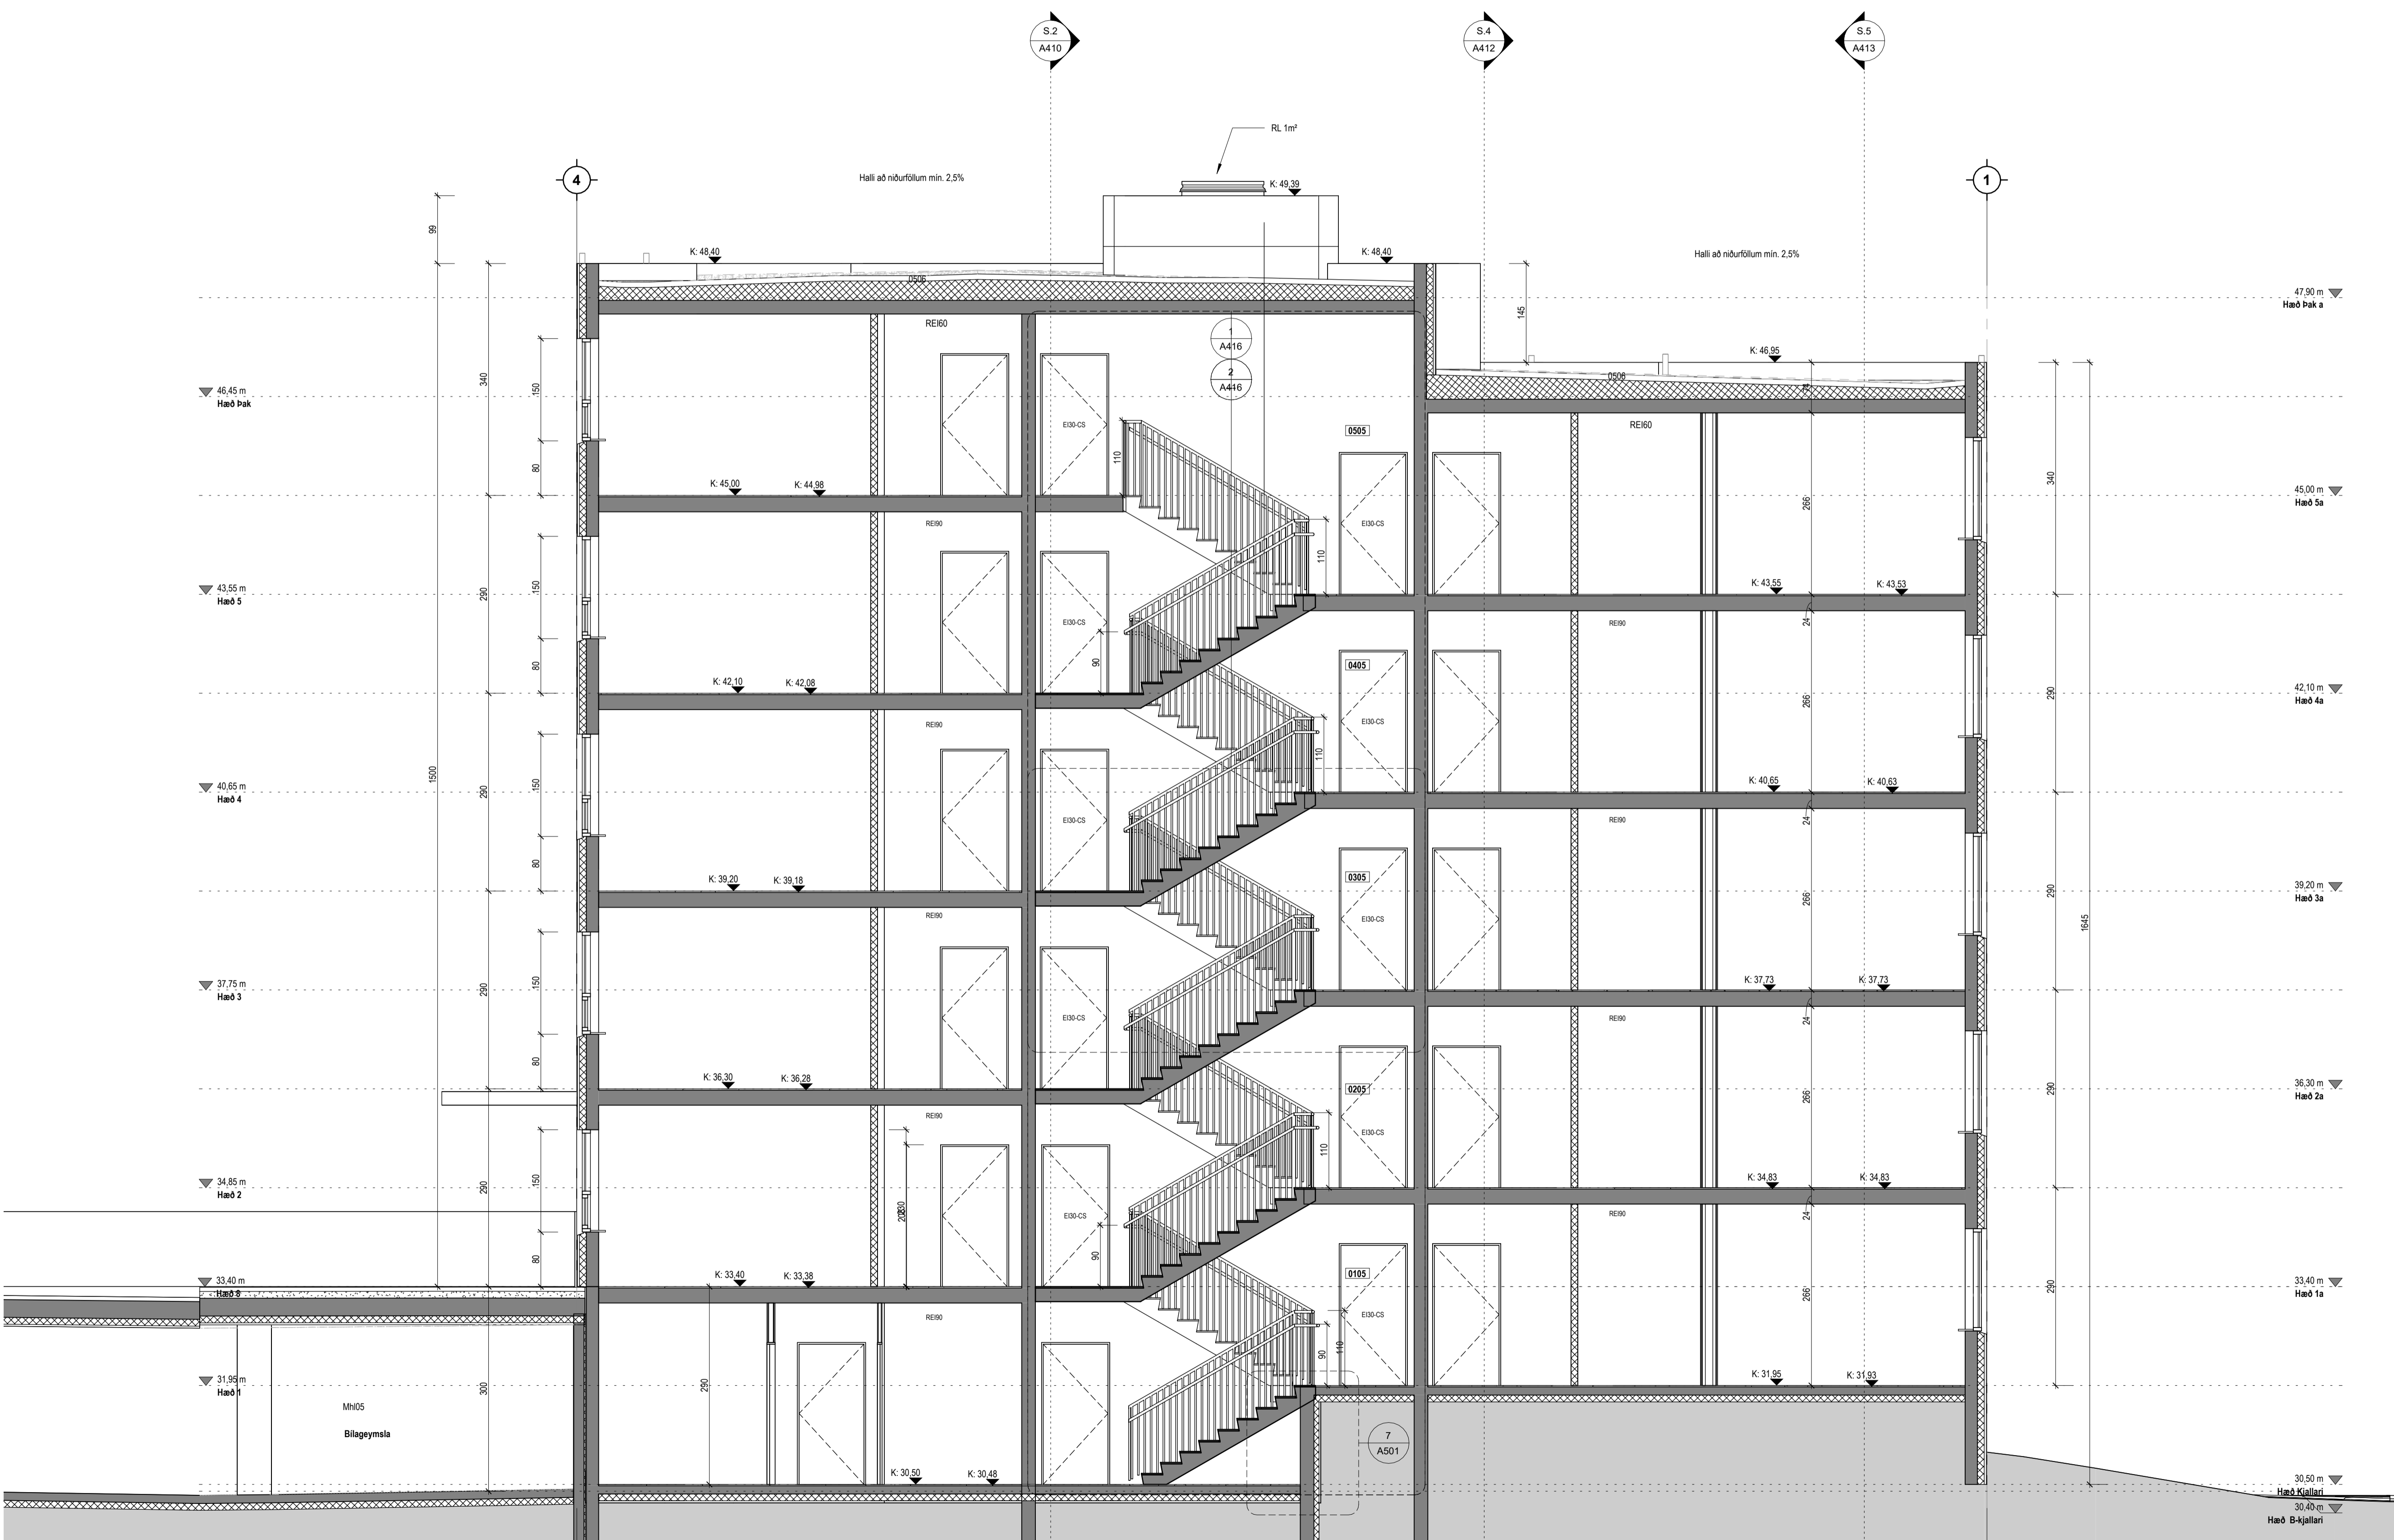

Útg.	Dags.	Lýsing	Nafn
------	-------	--------	------

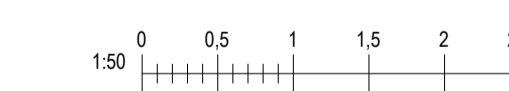


Kristinn Ragnarsson arkitekt
ehf. 238-3589
S. 594-2255
www.trank.is
Email: krark@trank.is

<p>Áshamar 34 Mhl01 Hafnarfjörður</p>	
Landeignanúmer: L231974	Staðgreinir: 1400-1-XXXXXXX
<p>Snið 3</p>	
Fjölbýlishúsi	Séruppdrættir
Verknúmer: YY000XX	Aðalhönnuður: Kristinn Ragnarsson
Mælikvarði: 1:50	120944-2669
Dagsetning: XX.03.2024	Hönnunartjórn: Kristinn Ragnarsson
Hönnun: KR RM	120944-2669
Verkefnastjórn: KR	Blá: Útgáfa:
Teiknað: RM	A411
Yfirtarið: KR RM	

Tákn

GN	= Gólfúrfall	Brunatákn
BN	= Þakúrfall	E60
SN	= Svöluúrfall	E90
LR	= Loftþæsting	A-E60
VLR	= Væðnum loftþæsting	A-E120
PK	= Póstkassar	RE60
NL	= Neyðarljós	RE120
BO	= Björgunarpopp	A-REIM20
R	= Reykskipting	
HSL	= Hendaákkvitæki	
ÚT	= Merktur útgangur	
HV	= Hitaveita	
VV	= Varmveita	
RR	= Rafnagsveita	
UK	= Útkrani	
DS	= Dyrasími	
BO	= Fellingstigi við björgunarpopp	
BR	= Brunastanga	
○	= Stigleiðsla	
○→	= Stigleiðsla út	
□	= Stigsmáttá brunavörðunarkerfis	
□	= Inntak	
□	= Blástæði fyrir fatalaða	

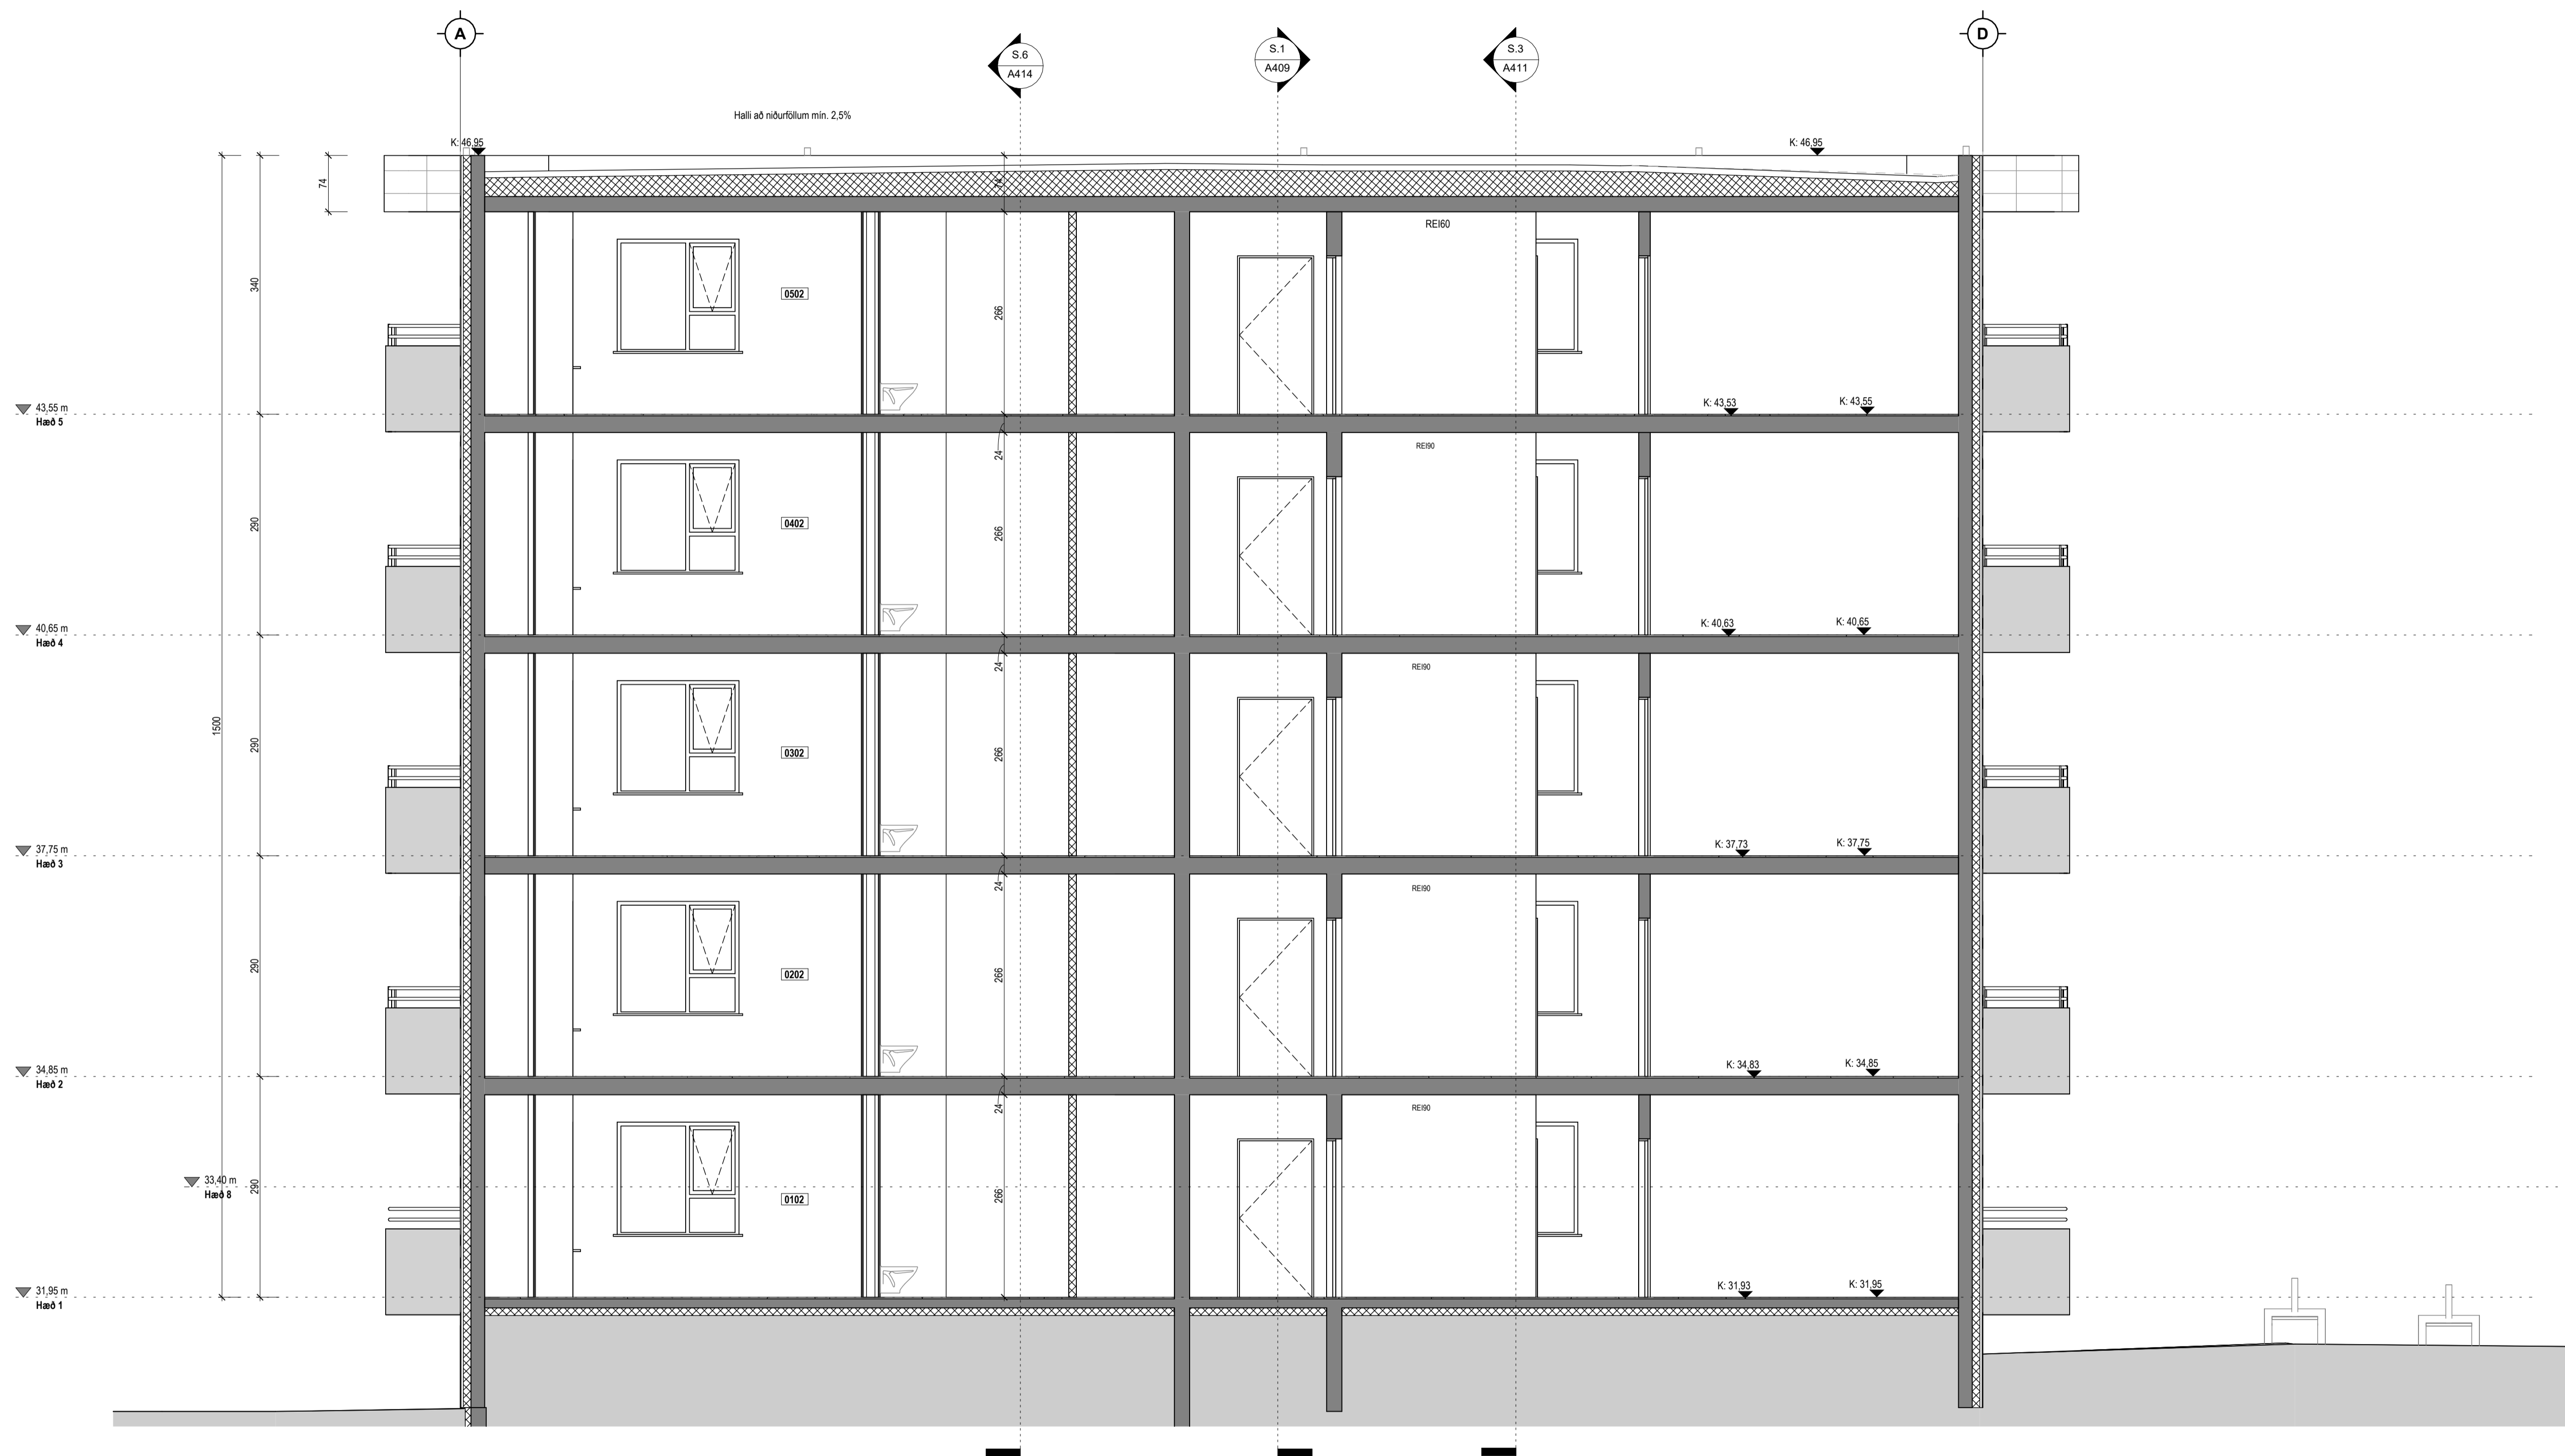

Útg.	Dags.	Lýsing	Nafn
------	-------	--------	------




Kristinn Ragnarsson arkitekt
 ehf. 238 3589
 S. 594-2255
 www.krark.is Email: krark@krark.is

Áshamar 34 Mh101
Hafnarfjörður

Landeignanúmer: L231974 Staðgreinir: 1400-1-XXXXXXX


Snið 4

Fjölbýlishúsi	Séruppdrættir
Verknúmer: YY000XX	Aðalhönnuður: Kristinn Ragnarsson
Mælikvarði: 1:50	120944-2669
Dagsetning: XX.03.2024	Hönnunarsjórni: Kristinn Ragnarsson
Hönnun: KR RM	120944-2669
Verkefnastjórn: KR	Blá: Útgáfa:
Teiknað: RM	A412
Yfirfarið: KR RM	

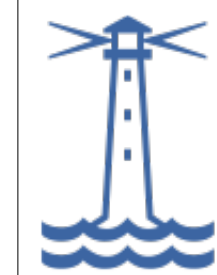


Tákn

GN	= Gólfúrfall	Brunatákn
BN	= Þakúrfall	EI60
SN	= Svælnúrfall	EI90
LR	= Loftþæsting	A-EI120
VLR	= Væðnúm loftþæsting	REI60
PK	= Póstkassar	REI120
NL	= Neyðarljós	A-REIM20
BO	= Björgunarpopp	
R	= Reykskyngi	
HSL	= Hændsökkvotaki	
ÚT	= Merktur útgangur	
HV	= Hitaveita	
VV	= Varmveita	
RR	= Rafnagsveita	
UK	= Útkrani	
DS	= Dyrasími	
BO	= Felliðgi við björgunarpopp	
BR	= Brunaslanga	
SL	= Stigleiðsla	
SL	= Stigleiðsla út	
IS	= Stjórnaðó brunavörðunarkerfis	
IN	= Inntak	
BI	= Bilastæði fyrir fatalaða	

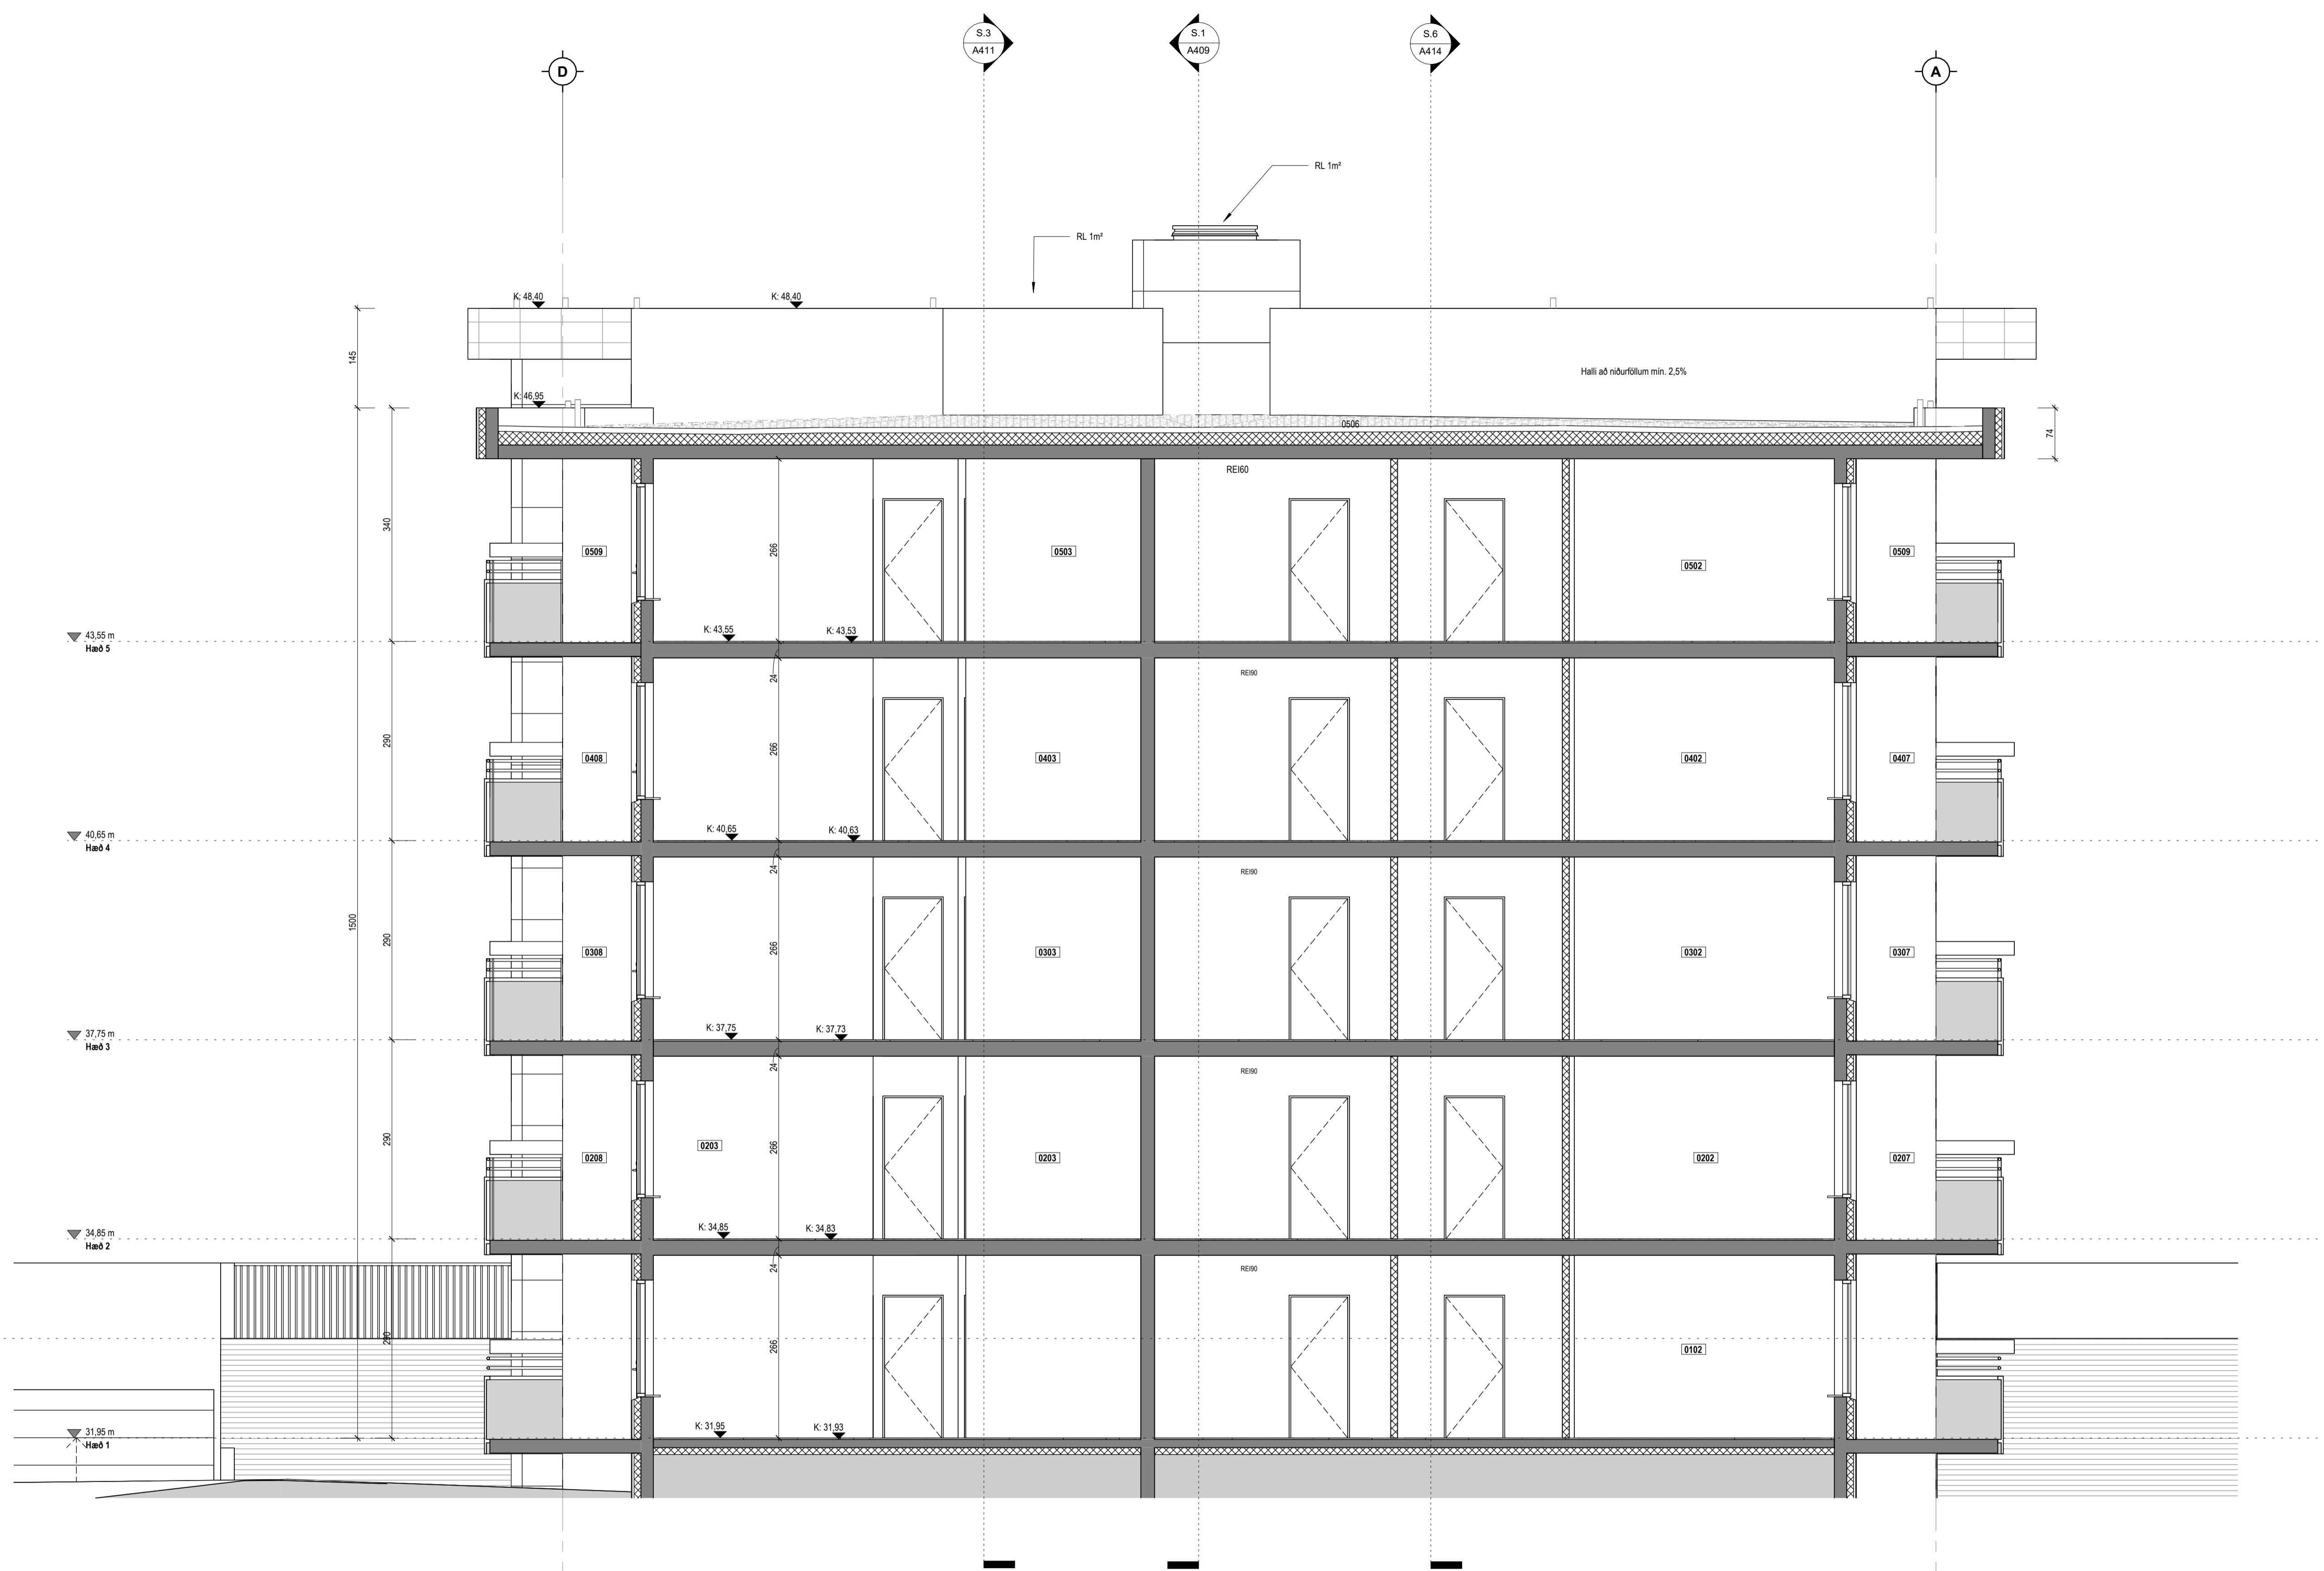

Útg.	Dags.	Lýsing	Nafn
------	-------	--------	------

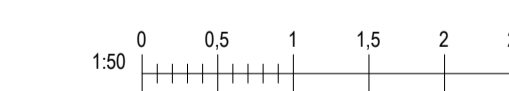


Kristinn Ragnarsson arkitekt
ehf. 238 3589
S. 594-2255
www.krark.is
Email: krark@krark.is

Áshamar 34 MhI01
Hafnarfjörður

Landeignanúmer: L231974 Staðgreinir: 1400-1-XXXXXXX


Snið 5

Fjölbylishúsi	Séruppdrættir
Verknúmer: YY000XX	Aðalhönnuður: Kristinn Ragnarsson
Mælikvarði: 1:50	120944-2669
Dagsetning: XX.03.2024	Hönnunartjórn: Kristinn Ragnarsson
Hönnun: KR RM	120944-2669
Verkefnastjórn: KR	Blað: Útgáfa:
Teiknað: RM	A413
Yfirfarið: KR RM	

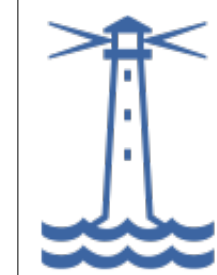


Tákn

GN	= Gólfúrfall	Brunatákn
PN	= Þakúrfall	E60
SN	= Svöluúrfall	E90
LR	= Loftþæsting	A-E60
VLR	= Væðnum loftþæsting	A-E120
PK	= Póstkassar	RE60
NL	= Neyðarljós	RE120
BO	= Björgunarpop	A-REIM20
R	= Reykskyngi	
HSL	= Hendslökkvotaki	
ÚT	= Merktur útgangur	
HV	= Hitaveita	
VV	= Varmveita	
RR	= Rafnagsveita	
UK	= Útkrani	
DS	= Dyrasími	
BO	= Felldugi við björgunarpop	
BR	= Brunaslanga	
SL	= Stigleiðsla	
SL	= Stigleiðsla út	
ST	= Stjórmeðó brunavörðunarkerfis	
IN	= Inntak	
BL	= Blástæði fyrir fatala	
		Hundr:
		E30-CS
		E100-CS
		E160-CS
		E30
		Oluggar
		E30

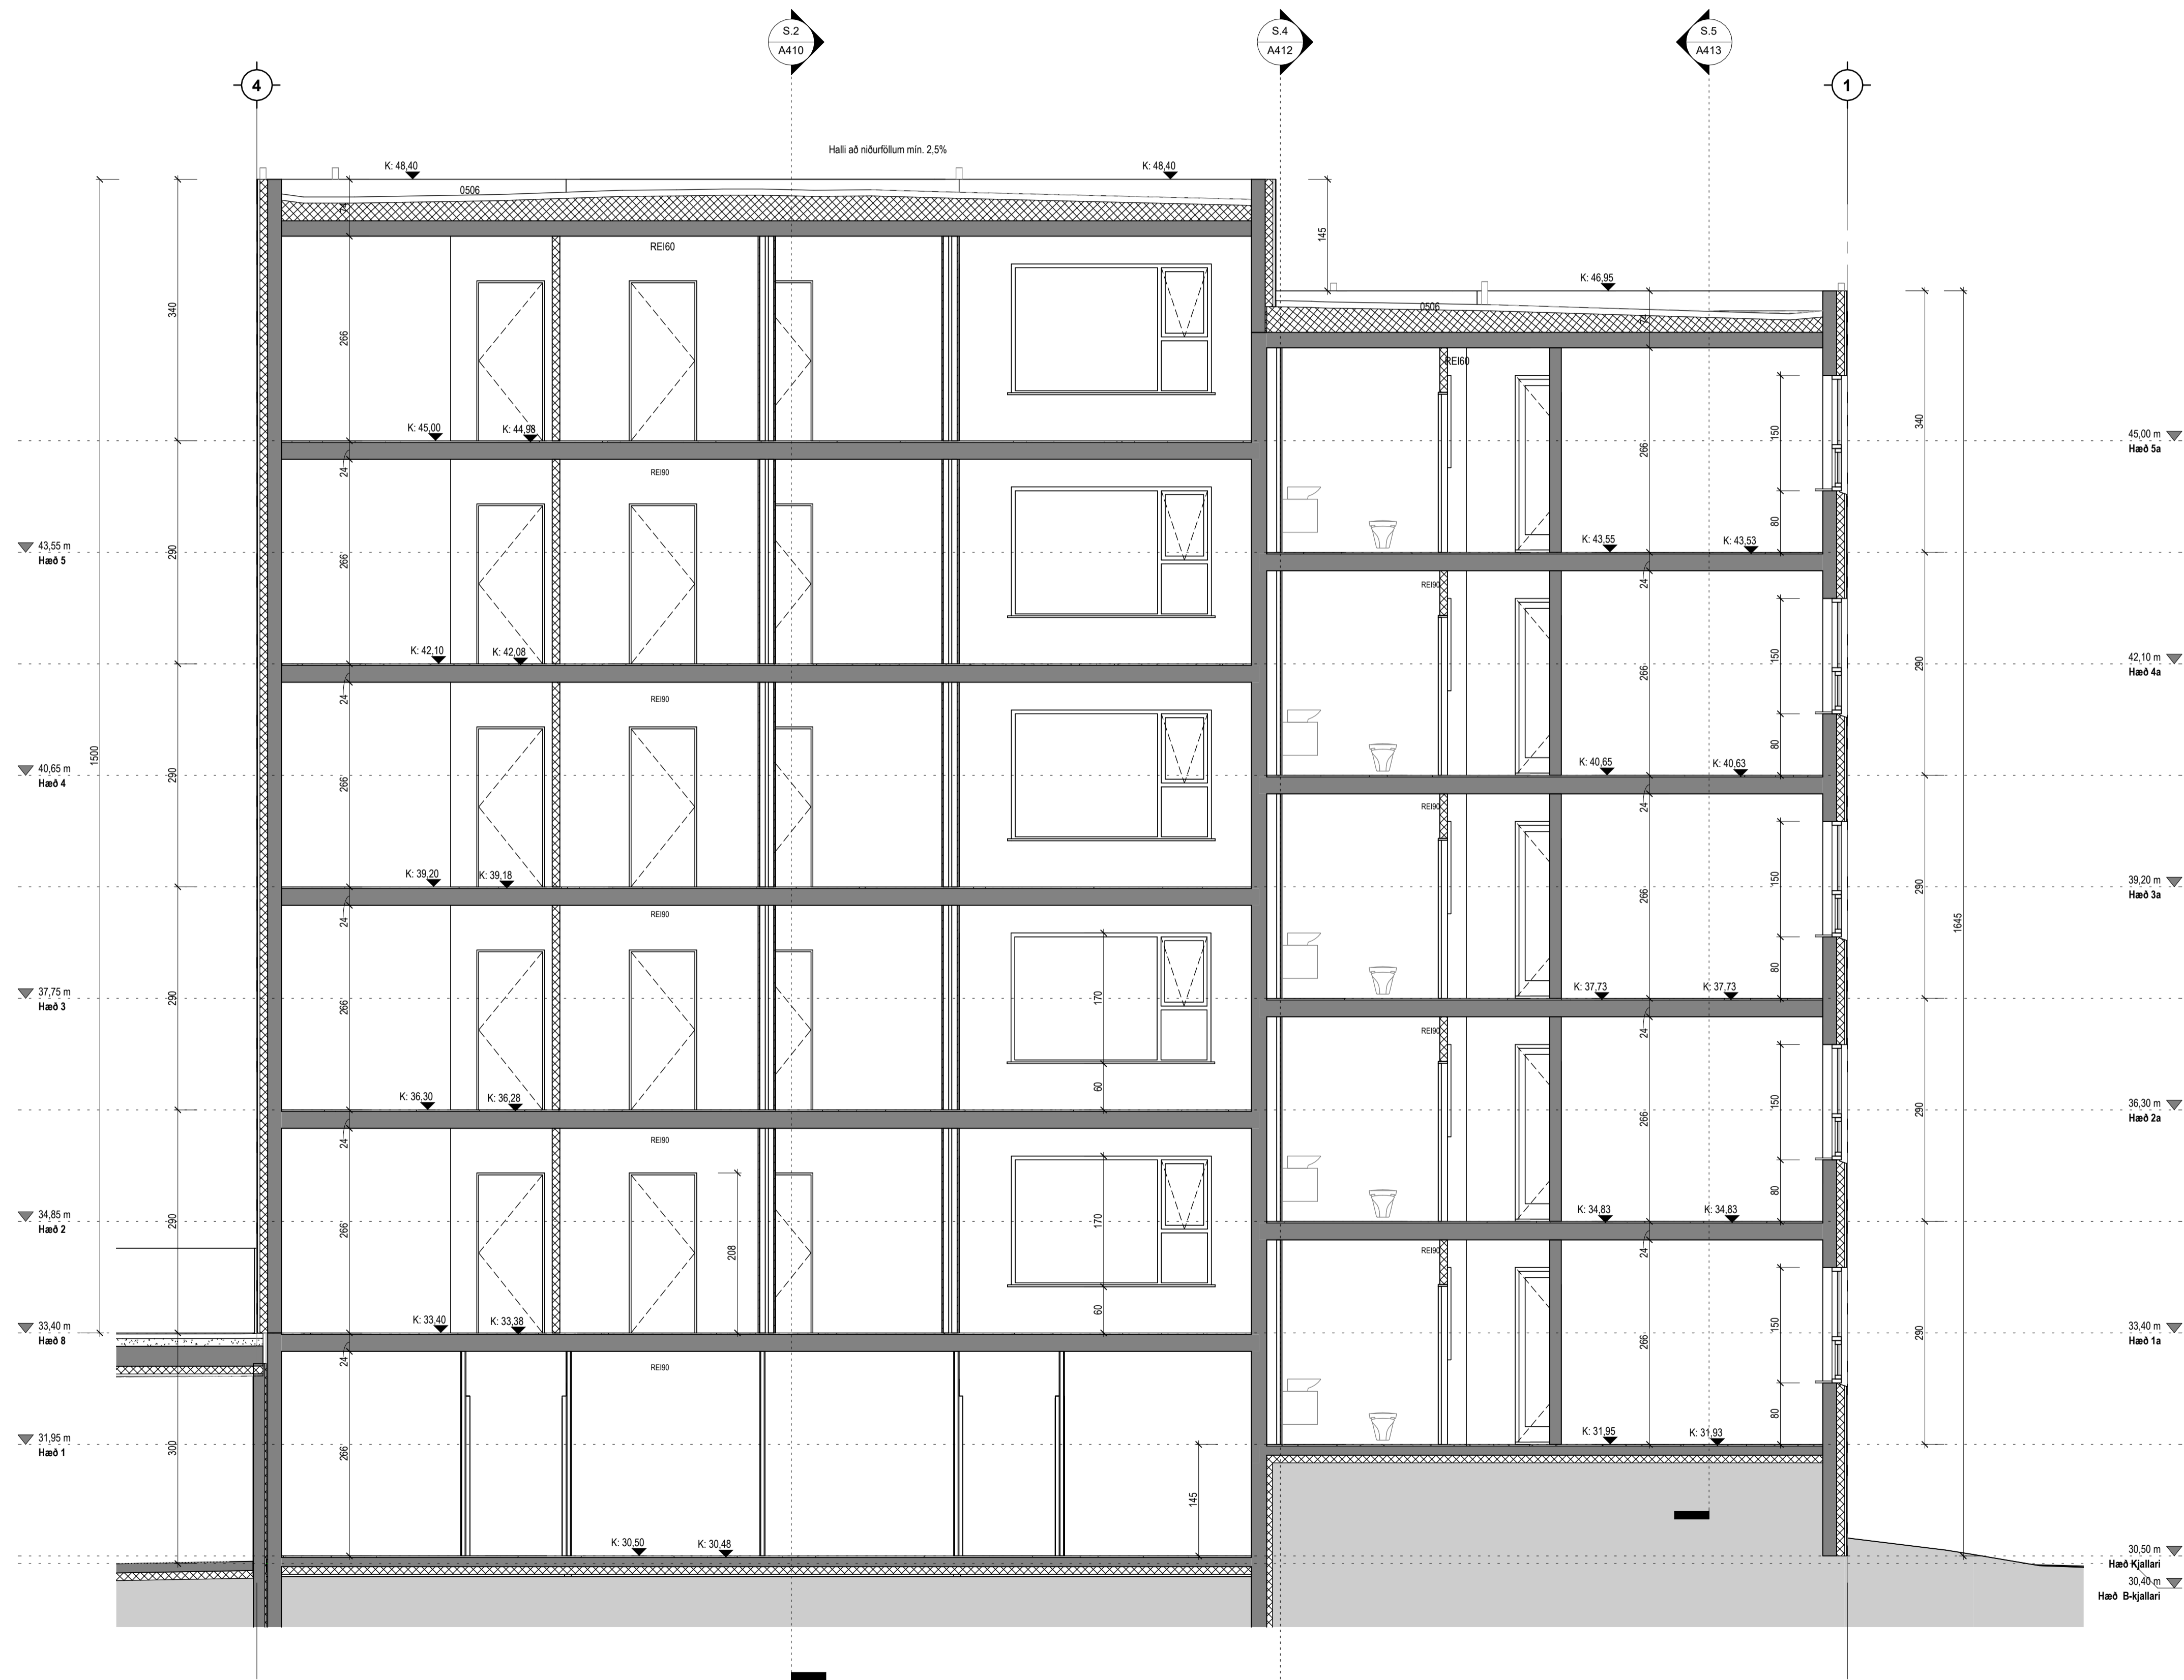

Útg.	Dags.	Lýsing	Nafn

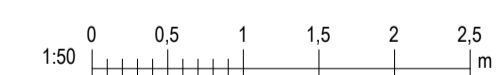

Kristinn Ragnarsson arkitekt
ehf. 238-3589
S. 594-2255
www.trank.is
Email: krark@trank.is

Áshamar 34 MhI01
Hafnarfjörður

Landeignanúmer: L231974 Staðgreinir: 1400-1-XXXXXXX

Snið 6

Fjölbylishúsi	Séruppdrættir
Verknúmer: YY000XX	Aðalhönnuður: Kristinn Ragnarsson
Mælikvarði: 1:50	120944-2669
Dagsetning: XX.03.2024	Hönnunarsjórni: Kristinn Ragnarsson
Hönnun: KR RM	120944-2669
Verkefnastjórn: KR	Blá: Útgáfa:
Teiknaði: RM	A414
Yfirfarið: KR RM	

