




Tákn

GN	= Gólfúrfafl	Brunatákn
BN	= Þakúrfafl	Veggir og hæðaskil
SN	= Svefnúrfafl	EI60
LR	= Loftæsting	EI90
VLR	= Vöðum loftæsting	A-EI120
PK	= Póstkassar	REI60
NL	= Neyðarjós	REI120
BO	= Björgunarpopp	A-REIM20
R	= Reykskipting	
HSL	= Handklóttakáki	
ÚT	= Merktur útgangur	
HV	= Hitaveita	
VV	= Varmveita	
RR	= Rafnagsveita	
UK	= Útkrani	
DS	= Dyrsími	
BO	= Felldugi við björgunarpopp	
BR	= Brunaslanga	
○	= Stigleidsla	
○	= Stigleidsla út	
□	= Stjórnað brunavörðunarkerfis	
□	= Inntak	
□	= Blástæði fyrir fatala	

Teikningaskrá - Séruppdrættir

Númer	Blað	Verkhliuti	Dagsetning	Teiknað	Yfirfarið	Útgáfa		Lýsing	
Séruppdrættir						Númer	Dagsetning	Nafn	Lýsing
1	A401	<varies>	<varies>	RM	KR RM				
2	A402	<varies>	<varies>	RM	KR RM				
3	A403	<varies>	<varies>	RM	KR RM				
4	A404	<varies>	<varies>	RM	KR RM				
5	A405	<varies>	<varies>	RM	KR RM				
6	A406	<varies>	<varies>	RM	KR RM				
7	<varies>	<varies>	<varies>	RM	KR RM				
8	A408	Útlit austur og suður	25.06.2024	RM	KR RM				
9	A409	Útlit vestur og norður	25.06.2024	RM	KR RM				
10	A410	Snið 1	25.06.2024	RM	KR RM				
11	A411	Snið 2	25.06.2024	RM	KR RM				
12	A412	Snið 3	25.06.2024	RM	KR RM				
13	A413	Snið 4	25.06.2024	RM	KR RM				
14	A414	Snið 5	25.06.2024	RM	KR RM				
15	A415	Snið 6	25.06.2024	RM	KR RM				
16	A416	Grunnmynd stiga	25.06.2024	RM	KR RM				
17	A417	Snið stiga	25.06.2024	RM	KR RM				
18	A501	Deili	25.06.2024	RM	KR RM				
19	A701	Gluggar og hurðir	25.06.2024	RM	KR RM				

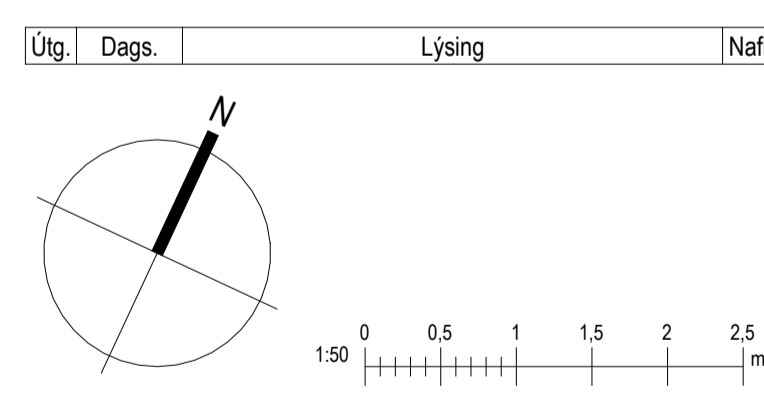


Kristinn Ragnarsson arkitekt
 ehf. 238-3589
 S. 594-2255
 Email: krak@krak.is
 www.krak.is

Áshamar 38 MhI03
Hafnarfjörður

Landeignanúmer: L231974 Staðgreinir: 1400-1-XXXXXXX

Grunnmynd kjallara

Fjölbýlishúsi	Séruppdrættir
Verknúmer: 24000XX	Aðalhönnuður: Kristinn Ragnarsson
Mælikvarði: 1:50	Hönnunarsjóri: Kristinn Ragnarsson
Dagsetning: 15.04.2024	Bláð: 120944-2669
Hönnun: KR RM	Útgáfa: A401
Verkefnastjóri: KR	
Teiknað: RM	
Yfirfarið: KR RM	

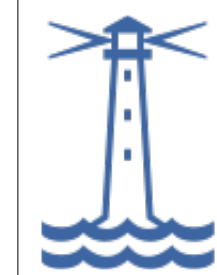

Sampykkt
Hafnarfjörður
Byggingarfulltrúi

Tákn


GN	= Gólfúrfall	Brunatákn
BN	= Þakúrfall	
SN	= Svæluúrfall	Veggir og hæðaskil
LR	= Loftrásing	E160
VLR	= Væðunin loftrásing	E160
PK	= Póstkassar	A-E120
NL	= Neyðarjós	RE120
BO	= Björgunarpopp	A-REIM20
R	= Reykskiptari	
HSL	= Hændsákkvitaski	
ÚT	= Merktur útgangur	
HV	= Hitaveita	
VV	= Varmveita	
RR	= Rafnagsveita	
UK	= Útkrani	
DS	= Dyrasími	
BO	= Felldugi við björgunarpopp	
BR	= Brunastanga	
SL	= Sligleisla	
ST	= Sligleisla út	
ST	= Stjórnaðá brunavörðunarkerfis	
INT	= Inntak	
BL	= Blástæði fyrir fataleða	



LEIK

Byggingareitir

Útg.	Dags.	Lýsing	Nafn
------	-------	--------	------

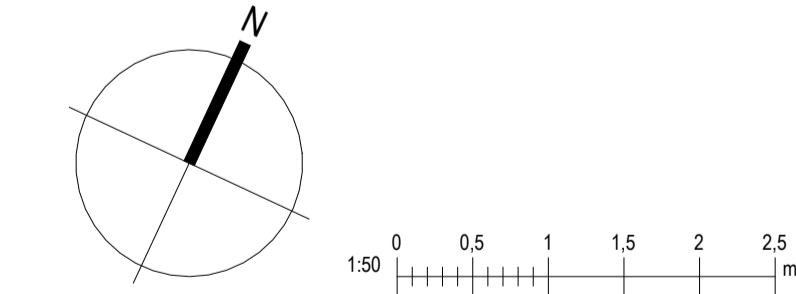


Kristinn Ragnarsson arkitekt
ehf. 238-3589
S. 594-2255
www.krark.is
Email: krark@krark.is

Áshamar 38 Mh103
Hafnarfjörður

Landeignanúmer: L231974 Staðgreinir: 1400-1-XXXXXXX


Grunnmynd 1. hæð

Fjölbýlishúsi	Séruppdrættir
Verknúmer: 24000XX	Aðalhönnuður: Kristinn Ragnarsson
Mælikvarði: 1:50	Dagsetning: 15.04.2024
Hönnun: KR RM	Hönnunarsjóni: Kristinn Ragnarsson
Verkefnastjórn: KR	Blá: 120944-2669
Teiknað: RM	Útgáfa: A402
Yfirtekið: KR RM	

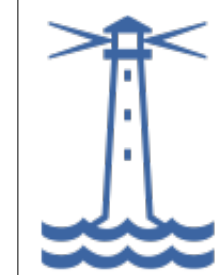


Tákn

GN	= Gólfúrfall	Brunatákn
BN	= Þakúrfall	E60
SN	= Svaniúrfall	E90
LR	= Loftþæsting	A-EI60
VLR	= Væðunin loftþæsting	A-EI120
PK	= Póstkassar	REI60
NL	= Neyðarjós	REI120
BO	= Björgunarpopp	A-REIM120
R	= Reykskyngi	
HSL	= Hendaákkvitakki	
ÚT	= Merktur útgangur	
HV	= Hitaveita	Hundir
VV	= Varmveita	E30-CS
RR	= Rafnagsveita	E100-CS
UK	= Útkrani	E160-CS
DS	= Dyrasími	Glaggar
BO	= Felldugi við björgunarpopp	E30
BR	= Brunastanga	
SL	= Stigleiðsla	
SL	= Stigleiðsla út	
SL	= Stjórnstöð brunavíðunarkerfis	
IN	= Inntak	
BL	= Blástæði fyrir fataleða	

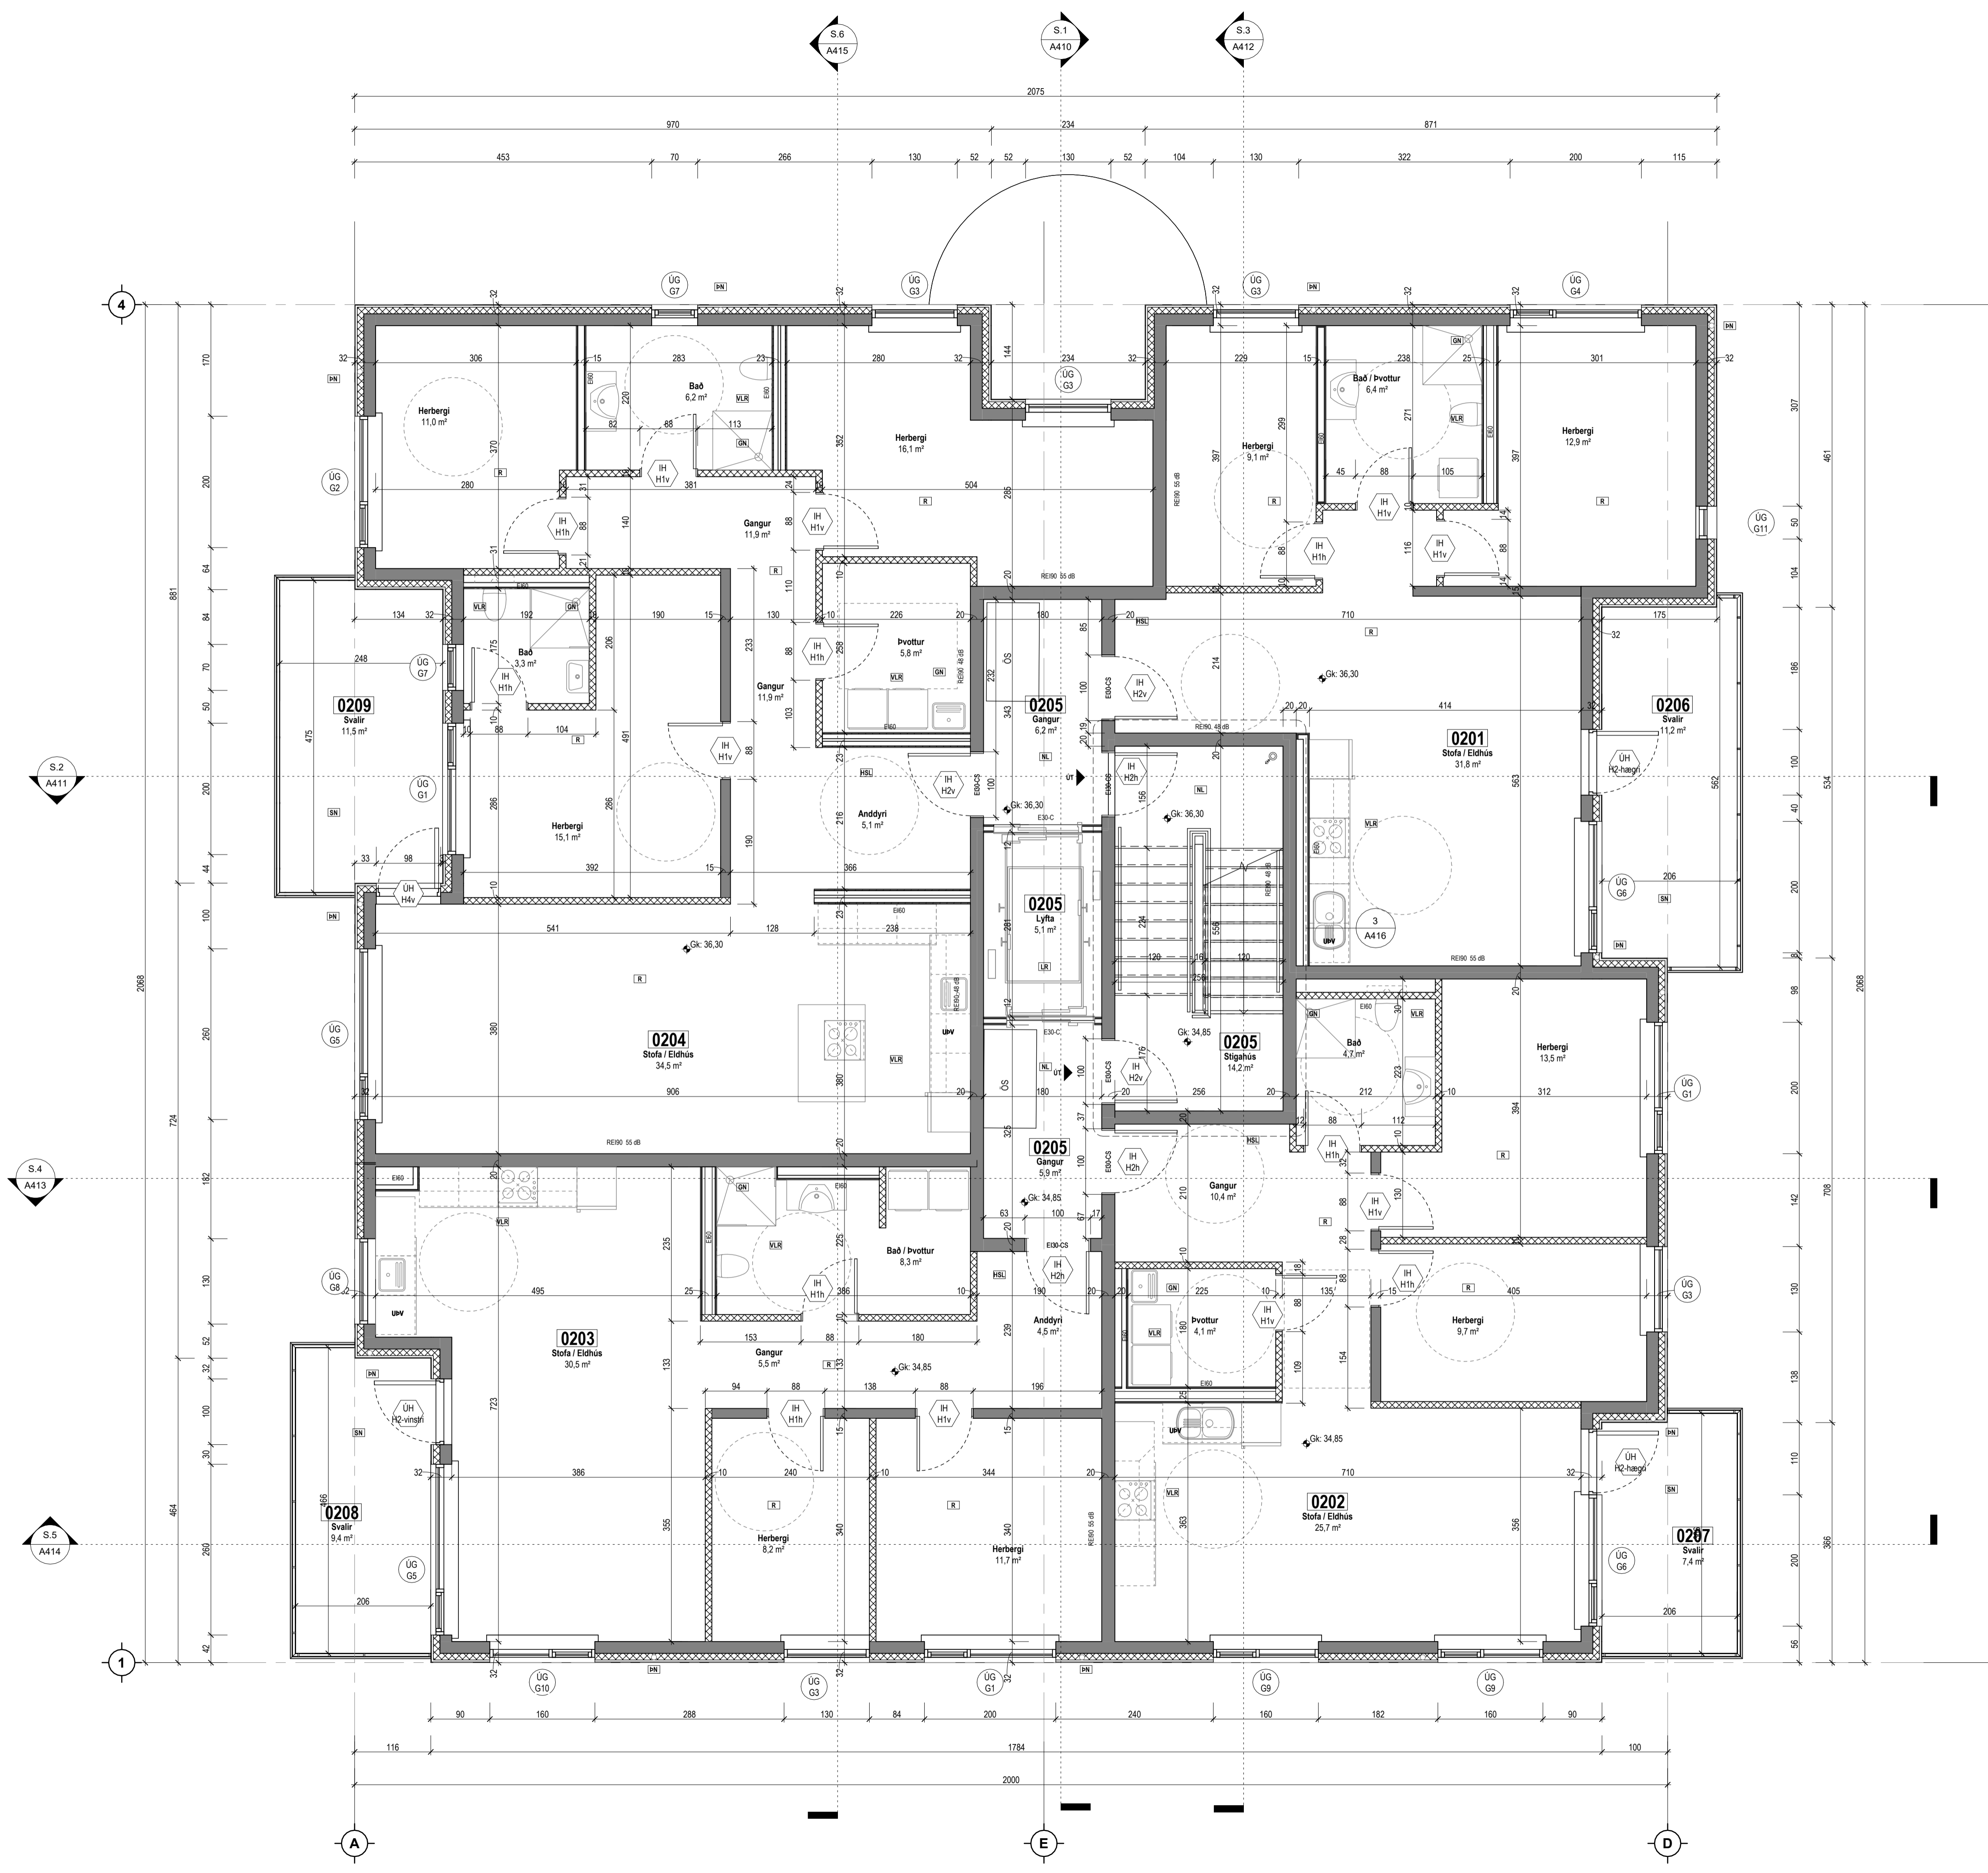

Útg. Dags. Lýsing Nafn

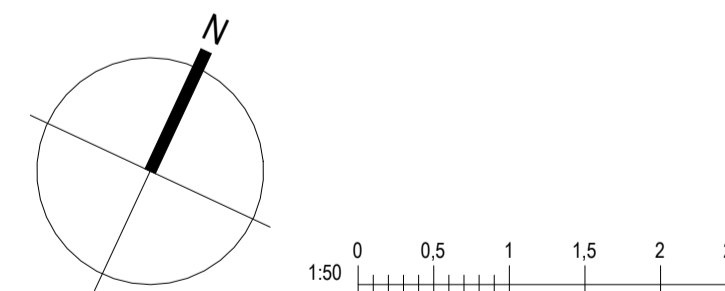

Kristinn Ragnarsson arkitekt
ehf. 238-3589
S. 594-2255
www.krark.is
Email: krark@krark.is

Áshamar 38 Mhi03
Hafnarfjörður


Landeignanúmer: L231974 Staðgreinir: 1400-1-XXXXXXX

Grunnmynd 2. hæð


Fjölýðing	Sérupplættir
Verknúmer: 24000XX	Aðalhönnuður: Kristinn Ragnarsson
Mælikvarði: 1:50	Dagsetning: 120944-2669
Dagsetning: 15.04.2024	Hönnunartíðni: Kristinn Ragnarsson
Hönnun: KR RM	Bláð: RM
Verkefnastjórn: KR	Útgáfa: RM
Teiknað: RM	Yfirtal: KR RM
	A403

Tákn

GN	= Gólfúrfall	Brunatákn
BN	= Þakúrfall	
SN	= Svalnúrfall	
LR	= Loftþræsting	Veggir og hæðaskil
VLR	= Væðnám loftþræsting	EI60
PK	= Póstkassar	EI90
NL	= Neyðarjös	A-EI60
BO	= Björgunarpopp	A-EI120
R	= Reykskipting	REI60
HSL	= Hendslökkvotaki	REI120
ÚT	= Merktur útgangur	A-REIM120
HV	= Hitaveita	Hundur
VV	= Varmveita	E30-CS
RR	= Rafmagnsveita	EI00-CS
UK	= Útkrani	EI60-CS
DS	= Dyrasími	E30
BO	= Felldugi við björgunarpopp	Oluggar
BR	= Brunaslanga	E30
○	= Stigleiðsla	
○	= Stigleiðsla út	
□	= Stjórsmátt brunavörðunarkerfis	
□	= Inntak	
□	= Blástæði fyrir fatala	

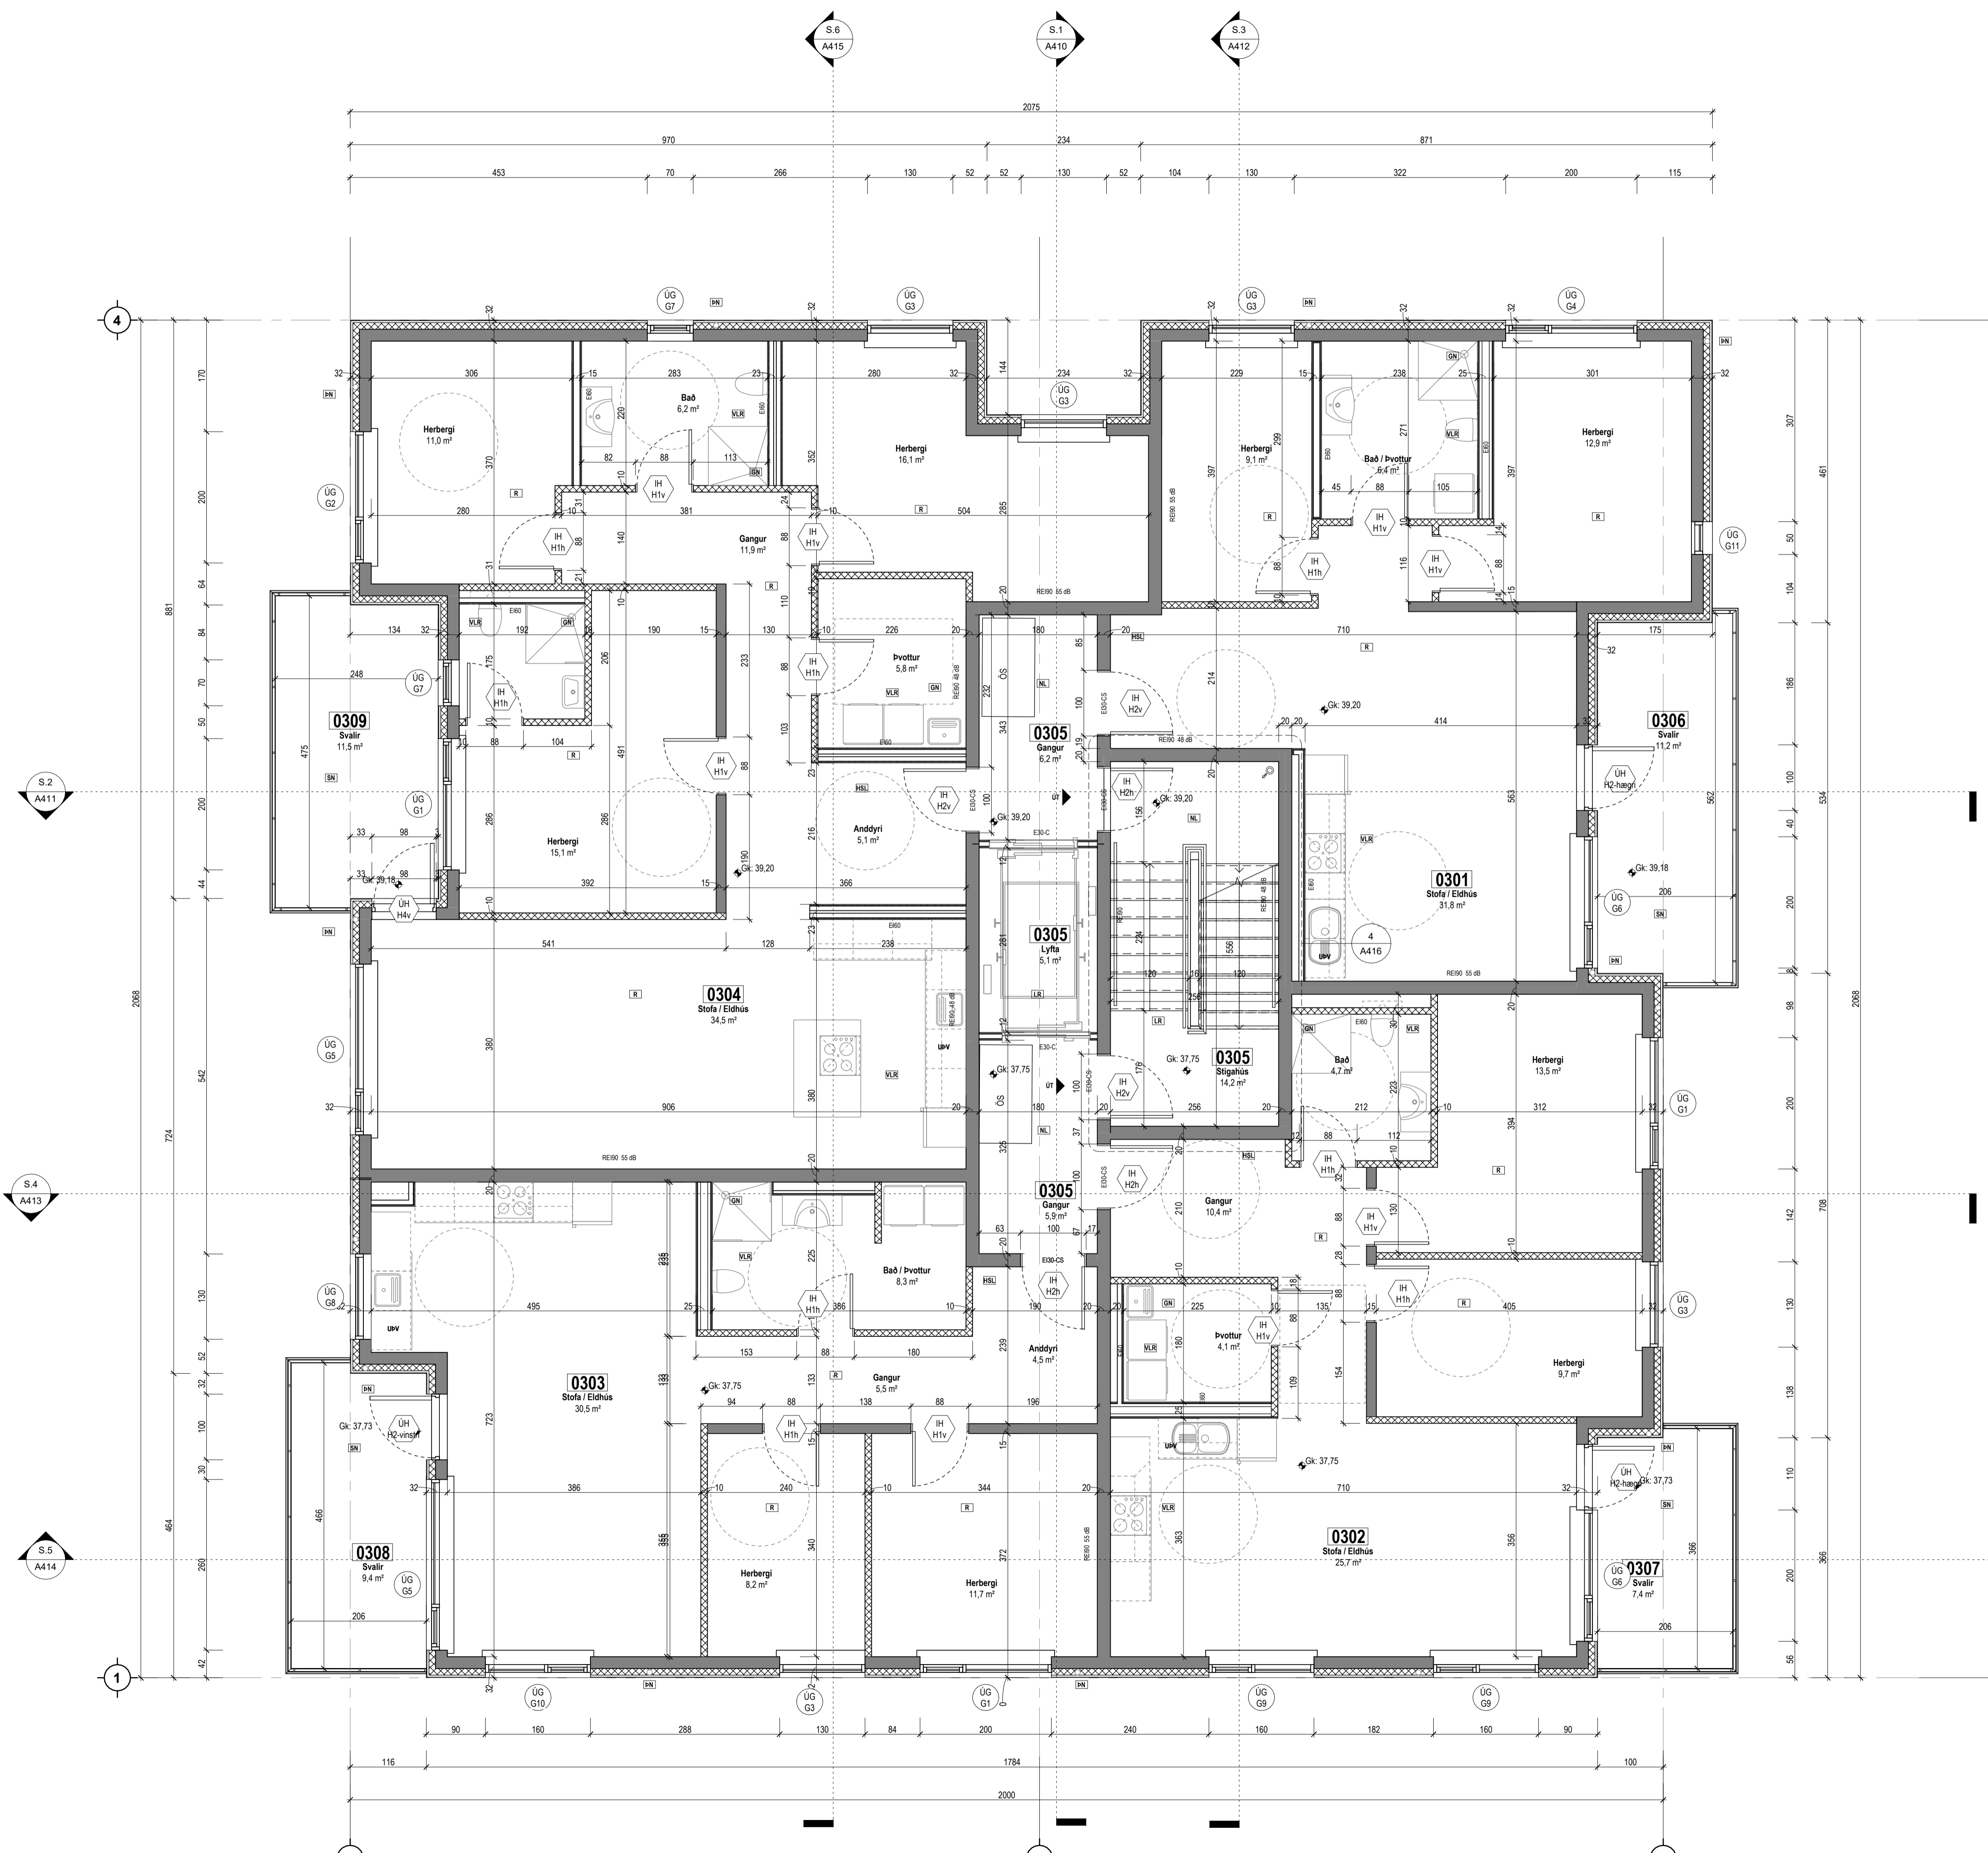

Útg. Dags. Lýsing Nafn

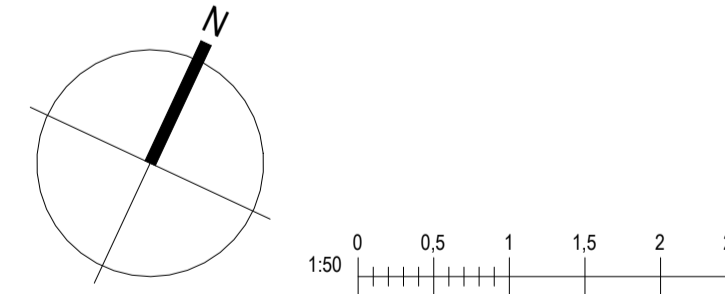


Kristinn Ragnarsson arkitekt
ehf. 238-3589
S. 594-2255
www.krak.is
Email: krak@krak.is

Áshamar 38 MhI03
Hafnarfjörður

Landeignanúmer: L231974 Staðgreinir: 1400-1-XXXXXXX

Grunnmynd 3. hæð


Fjölbylishúsi	Séruppdrættir
Verknúmer: 24000XX	Aðalhönnuður: Kristinn Ragnarsson
Mælikvarði: 1:50	120944-2669
Dagsetning: 15.04.2024	Hönnunartjórn: Kristinn Ragnarsson
Hönnun: KR RM	120944-2669
Verkefnastjórn: KR	Bláð: Útgáfa:
Teiknað: RM	A404
Yfirtarið: KR RM	

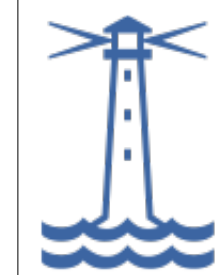


Samþykkt
Hafnarfjörður
Byggingarfulltrúi

Tákn

GN	= Gólfúrfall	Brunatákn
BN	= Þakúrfall	EI60
SN	= Svöluúrfall	E30-CS
LR	= Lofttæsting	EI60-CS
VLR	= Væðunin lofttæsting	REI60
PK	= Póstkassar	REI120
NL	= Neyðarjös	REI120
BO	= Björgunarpopp	A-REIM120
R	= Reykskiptari	
HSL	= Hendslökkvotaki	
ÚT	= Merktur útgangur	
HV	= Hitaveita	
VV	= Varmveita	
RR	= Rafnagsveita	
UK	= Útkrani	
DS	= Dyrasmi	
BO	= Felldugi við björgunarpopp	
BR	= Brunastanga	
○	= Stigleisla	
○	= Stigleisla út	
□	= Stjórnstöð brunavörðunarkerfis	
□	= Inntak	
□	= Blástæði fyrir fatala	

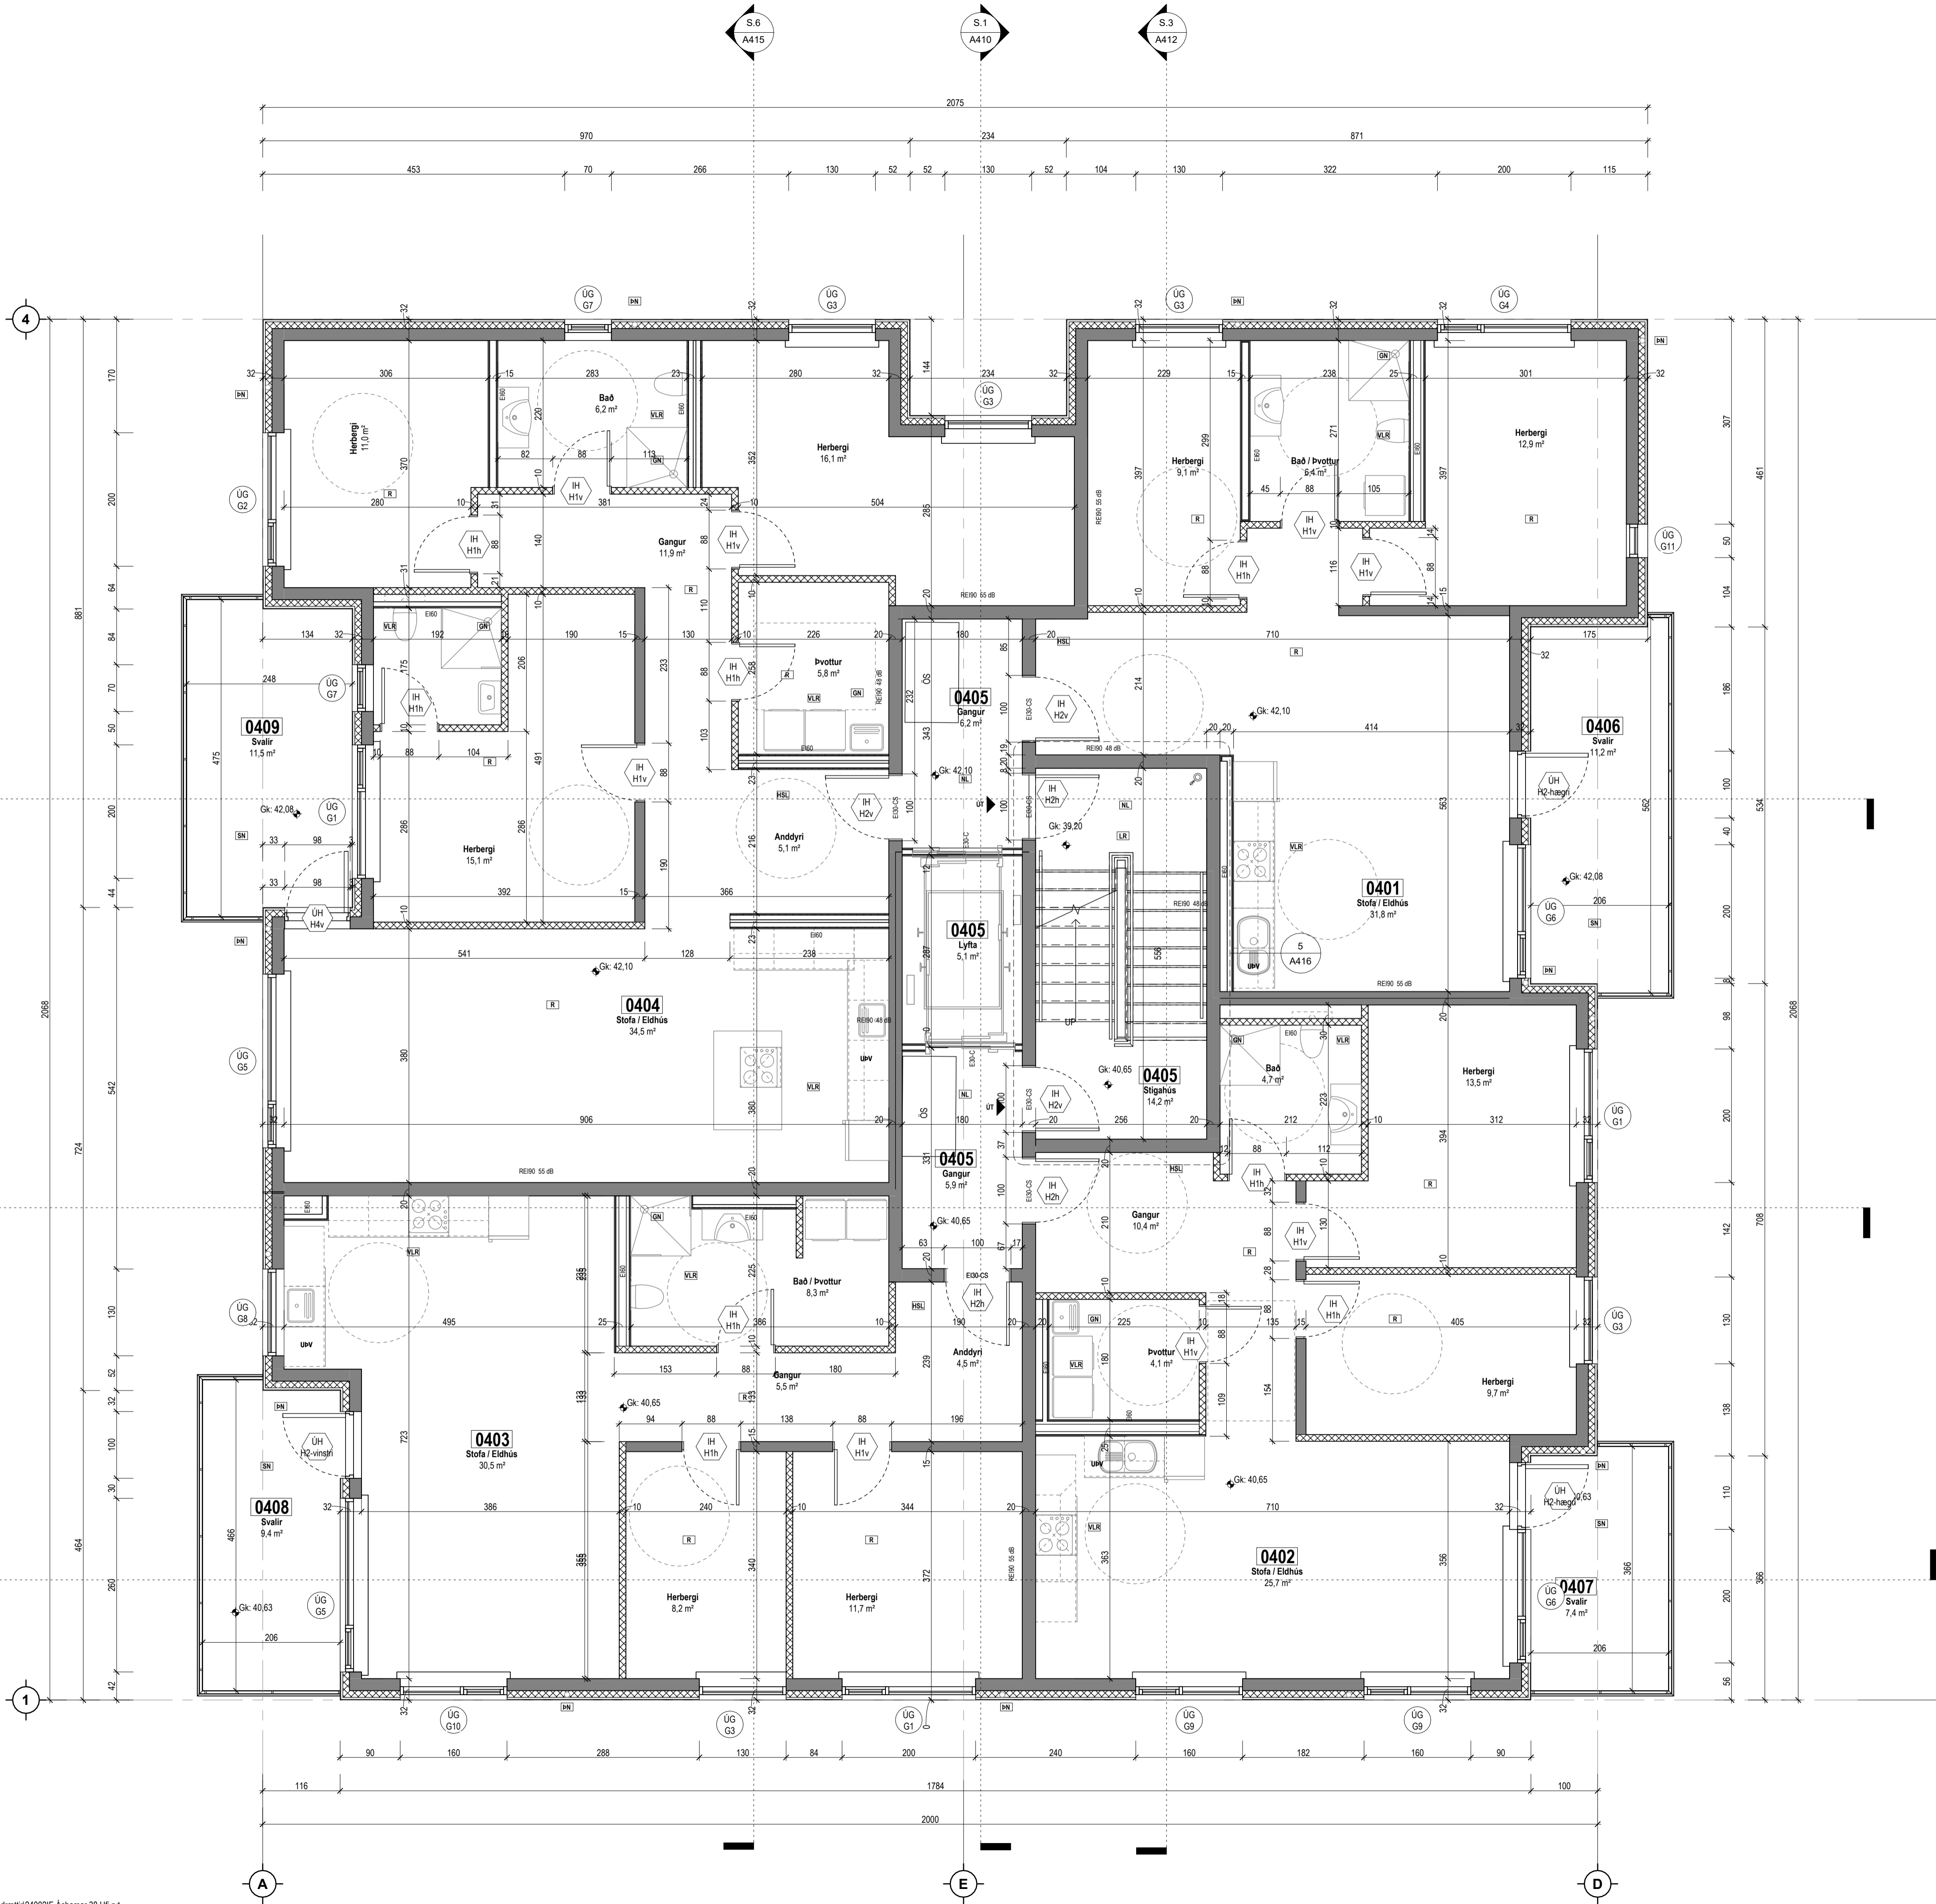

Útg. Dags. Lýsing Nafn

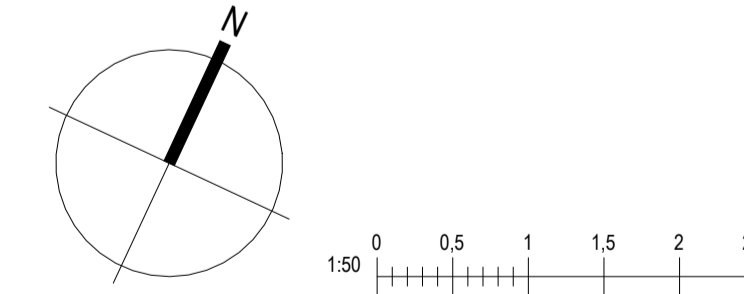

Kristinn Ragnarsson arkitekt
ehf. 238-3589
S: 594-2255
www.trark.is Email: krark@trark.is

Áshamar 38 MhI03
Hafnarfjörður

Landlegnúmer: L231974 Staðgreinir: 1400-1-XXXXXXX

Grunnmynd 4. hæð


Fjölbýlishúsi	Séruppdrættir
Verknúmer: 24000XX	Aðalhönnuður: Kristinn Ragnarsson
Mælikvarði: 1:50	Dagsetning: 15.04.2024
Hönnun: KR RM	Hönnunarsjóni: Kristinn Ragnarsson
Verkefnastjórn: KR	Bláð: RM
Teiknað: RM	Útgáfa: RM
Yfirfarið: KR RM	A405




Samþykkt
Hafnarfjörður
Byggingarfulltrúi

Tákn

GN	= Gólfurfall	Brunatákn
BN	= Þakurfall	
SN	= Svæniurfall	
LR	= Loftþæsting	Veggir og hæðaskil
VLR	= Væðunin loftþæsting	EI60
PK	= Þóskassar	EI90
NL	= Neyðarjös	A-EI60
BO	= Björgunarpopp	A-EI120
R	= Reykskipting	REI60
HSL	= Handklóttaki	REI120
ÚT	= Merktur útgangur	A-REIM120
HV	= Hitaveita	Hundir
VV	= Varmveita	E30-CS
RR	= Rafnagsveita	EI60-CS
UK	= Útkrani	EI60-CS
DS	= Dyrasími	Oluggar
BO	= Fellingistigi við björgunarpopp	E30
BR	= Brunaslanga	
○	= Stigleiðsla	
○	= Stigleiðsla út	
□	= Stjórnað brautavörðunarkerfis	
□	= Inntak	
□	= Blástæði fyrir fataleða	

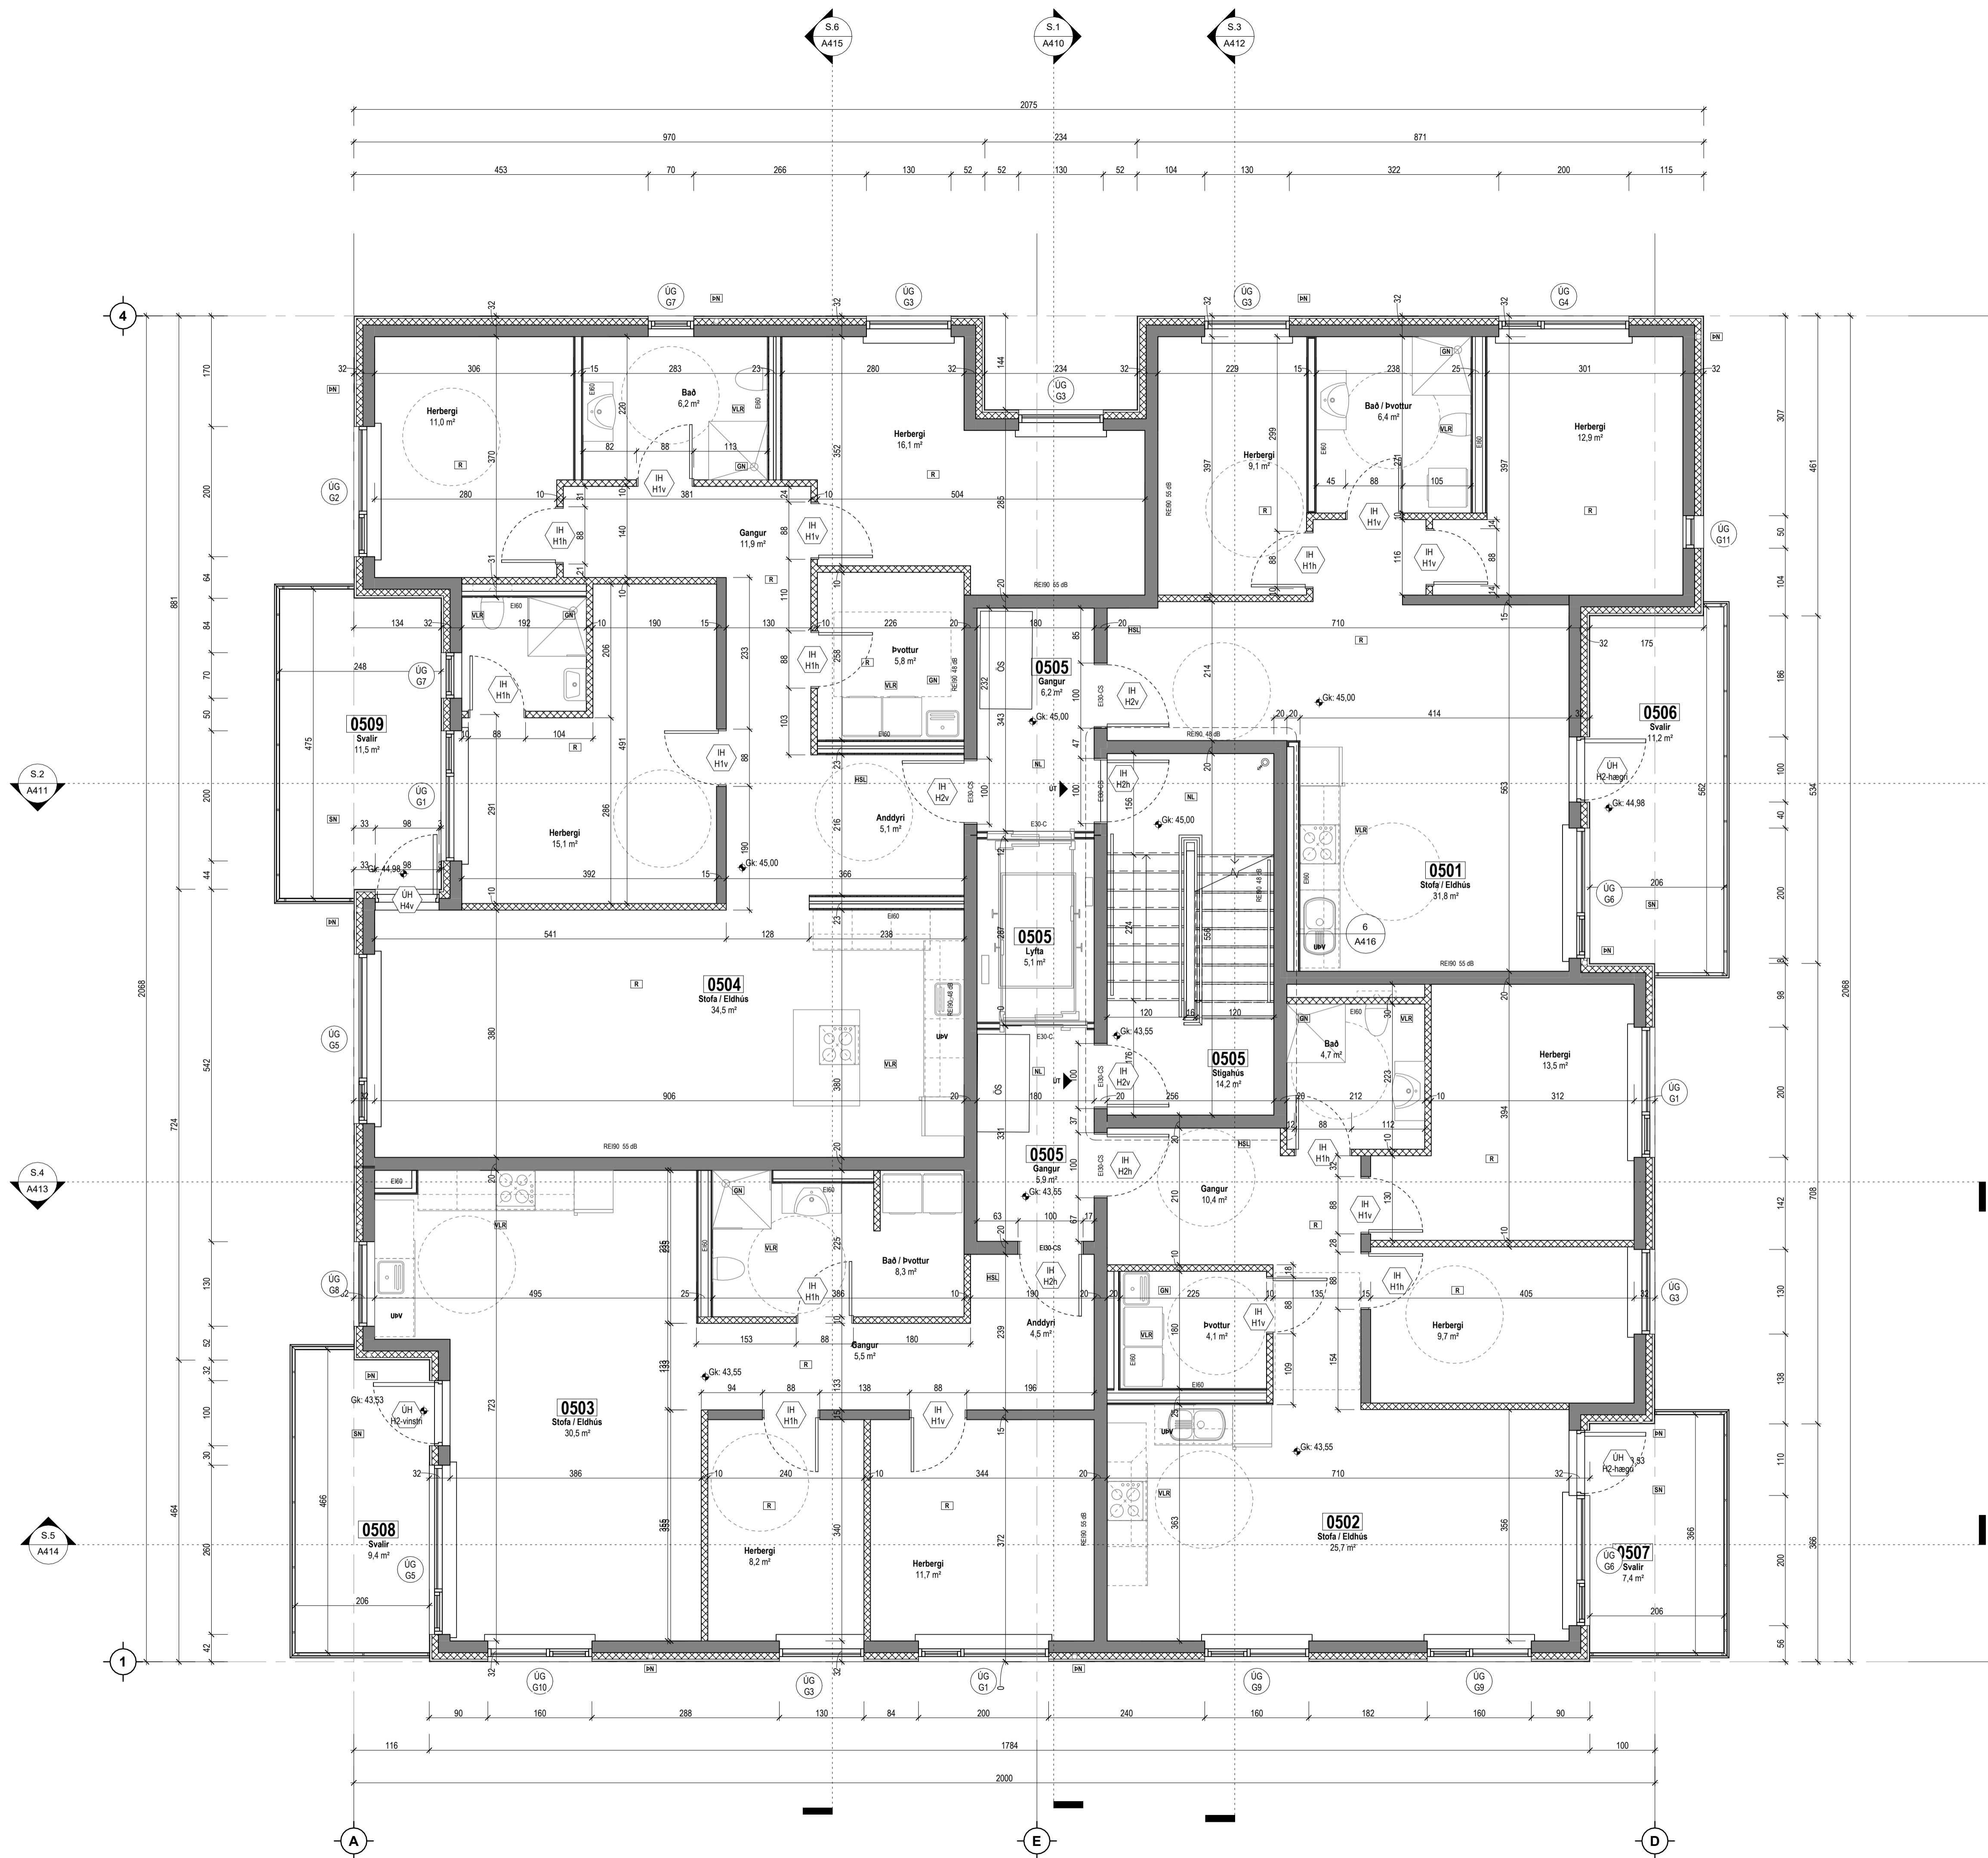

Útg. Dags. Lýsing Nafn

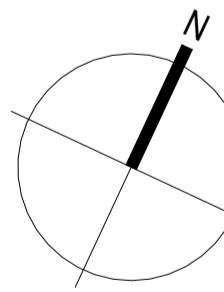

Kristinn Ragnarsson arkitekt
ehf. 238-3589
S. 594-2255
www.krak.is
Email: krak@krak.is

Áshamar 38 Mhl03
Hafnarfjörður

Landeigðanúmer: L231974 Staðgreinir: 1400-1-XXXXXXX


Grunnmynd 5. hæð

Fjölbylishúsið	Séruppdrættir
Verknúmer: 24000XX	Adalhönnuður: Kristinn Ragnarsson
Mælikvarði: 1 : 50	120944-2669
Dagsetning: 15.04.2024	Hönnunarskjóti: Kristinn Ragnarsson
Hönnun: KR RM	120944-2669
Verkefnastjórn: KR	Blá: Útgáfa:
Teiknað: RM	A406
Yfirtaúi: KR RM	

Tákn	
GN	= Gólfurfall
BN	= Þakurfall
SN	= Svæniurfall
LR	= Loftæsting
VLR	= Væðunin loftæsting
PK	= Póstkassar
NL	= Neyðarjös
BO	= Björgunarpopp
R	= Reykskyggni
HSL	= Handklóttaki
UT	= Merkur útgangur
HV	= Hitaveita
VV	= Varmveita
RR	= Rafmagnsveita
UK	= Útkrani
DS	= Dyrasími
BO	= Fellið við björgunarpopp
BR	= Brunaslanga
○	= Stigleisla
○	= Stigleisla út
□	= Stjómstöð brunavörðunarkerfis
□	= Inntak
□	= Blástæði fyrir fatala
BRUNATÁKN	
Veggir og hæðskil	
EI60	
EI90	
A-EI120	
REI60	
REI120	
A-REIM120	
Hundir	
E30-CS	
EI60-CS	
EI90-CS	
OLUGGAR	
E30	



Útg. Dags. Lýsing Nafn

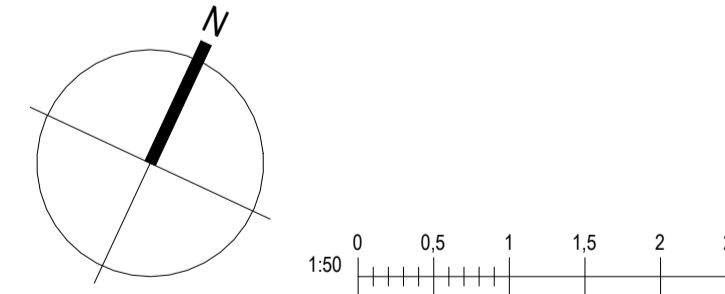


Kristinn Ragnarsson arkitekt
ehf. 238-3589
S. 594-2255
www.krark.is
Email: krark@krark.is


Áshamar 38 MhI03 Hafnarfjörður	
Landeignanúmer: L231974	Staðgreinir: 1400-1-XXXXXXX
Grunnmynd 6. hæð	
Fjölbýlishúsið	Séruppdrættir
Verknúmer: 24000XX	Adalhönnuður: Kristinn Ragnarsson
Mælikvarði: 1 : 50	120944-2669
Dagsetning: 15.04.2024	Hönnunartjórn: Kristinn Ragnarsson
Hönnun: KR RM	120944-2669
Verkefnastjórn: KR	Bláð: Útgáfa:
Teiknað: RM	A407
Yfirfarið: KR RM	

Tákn

GN	= Gólfurfall	Brunatákn
BN	= Þakurfall	Veggir og hæðaskil
SN	= Svafurfall	E160
LR	= Lofttæsting	E160
VLR	= Væðunin lofttæsting	A-E120
PK	= Póstkassar	RE160
NL	= Neyðarjós	RE120
BO	= Björgunarpopp	A-REIM120
R	= Reykskiptari	
HSL	= Hæðskilvotaki	
ÚT	= Merktur útgangur	
HV	= Hitaveita	
VV	= Varmveita	
RR	= Rafnagsveita	
UK	= Útkrani	
DS	= Dyrasími	
BO	= Fellingistigi við björgunarpopp	
BR	= Brunastanga	
SG	= Stigleiðsla	
SG	= Stigleiðsla út	
SG	= Stigleiðsla brunavíðvörðunarkerfis	
IN	= Inntak	
BI	= Bilastæði fyrir fatala	
		Hundir
		E30-CS
		E160-CS
		E160-CS
		Oluggar
		E30

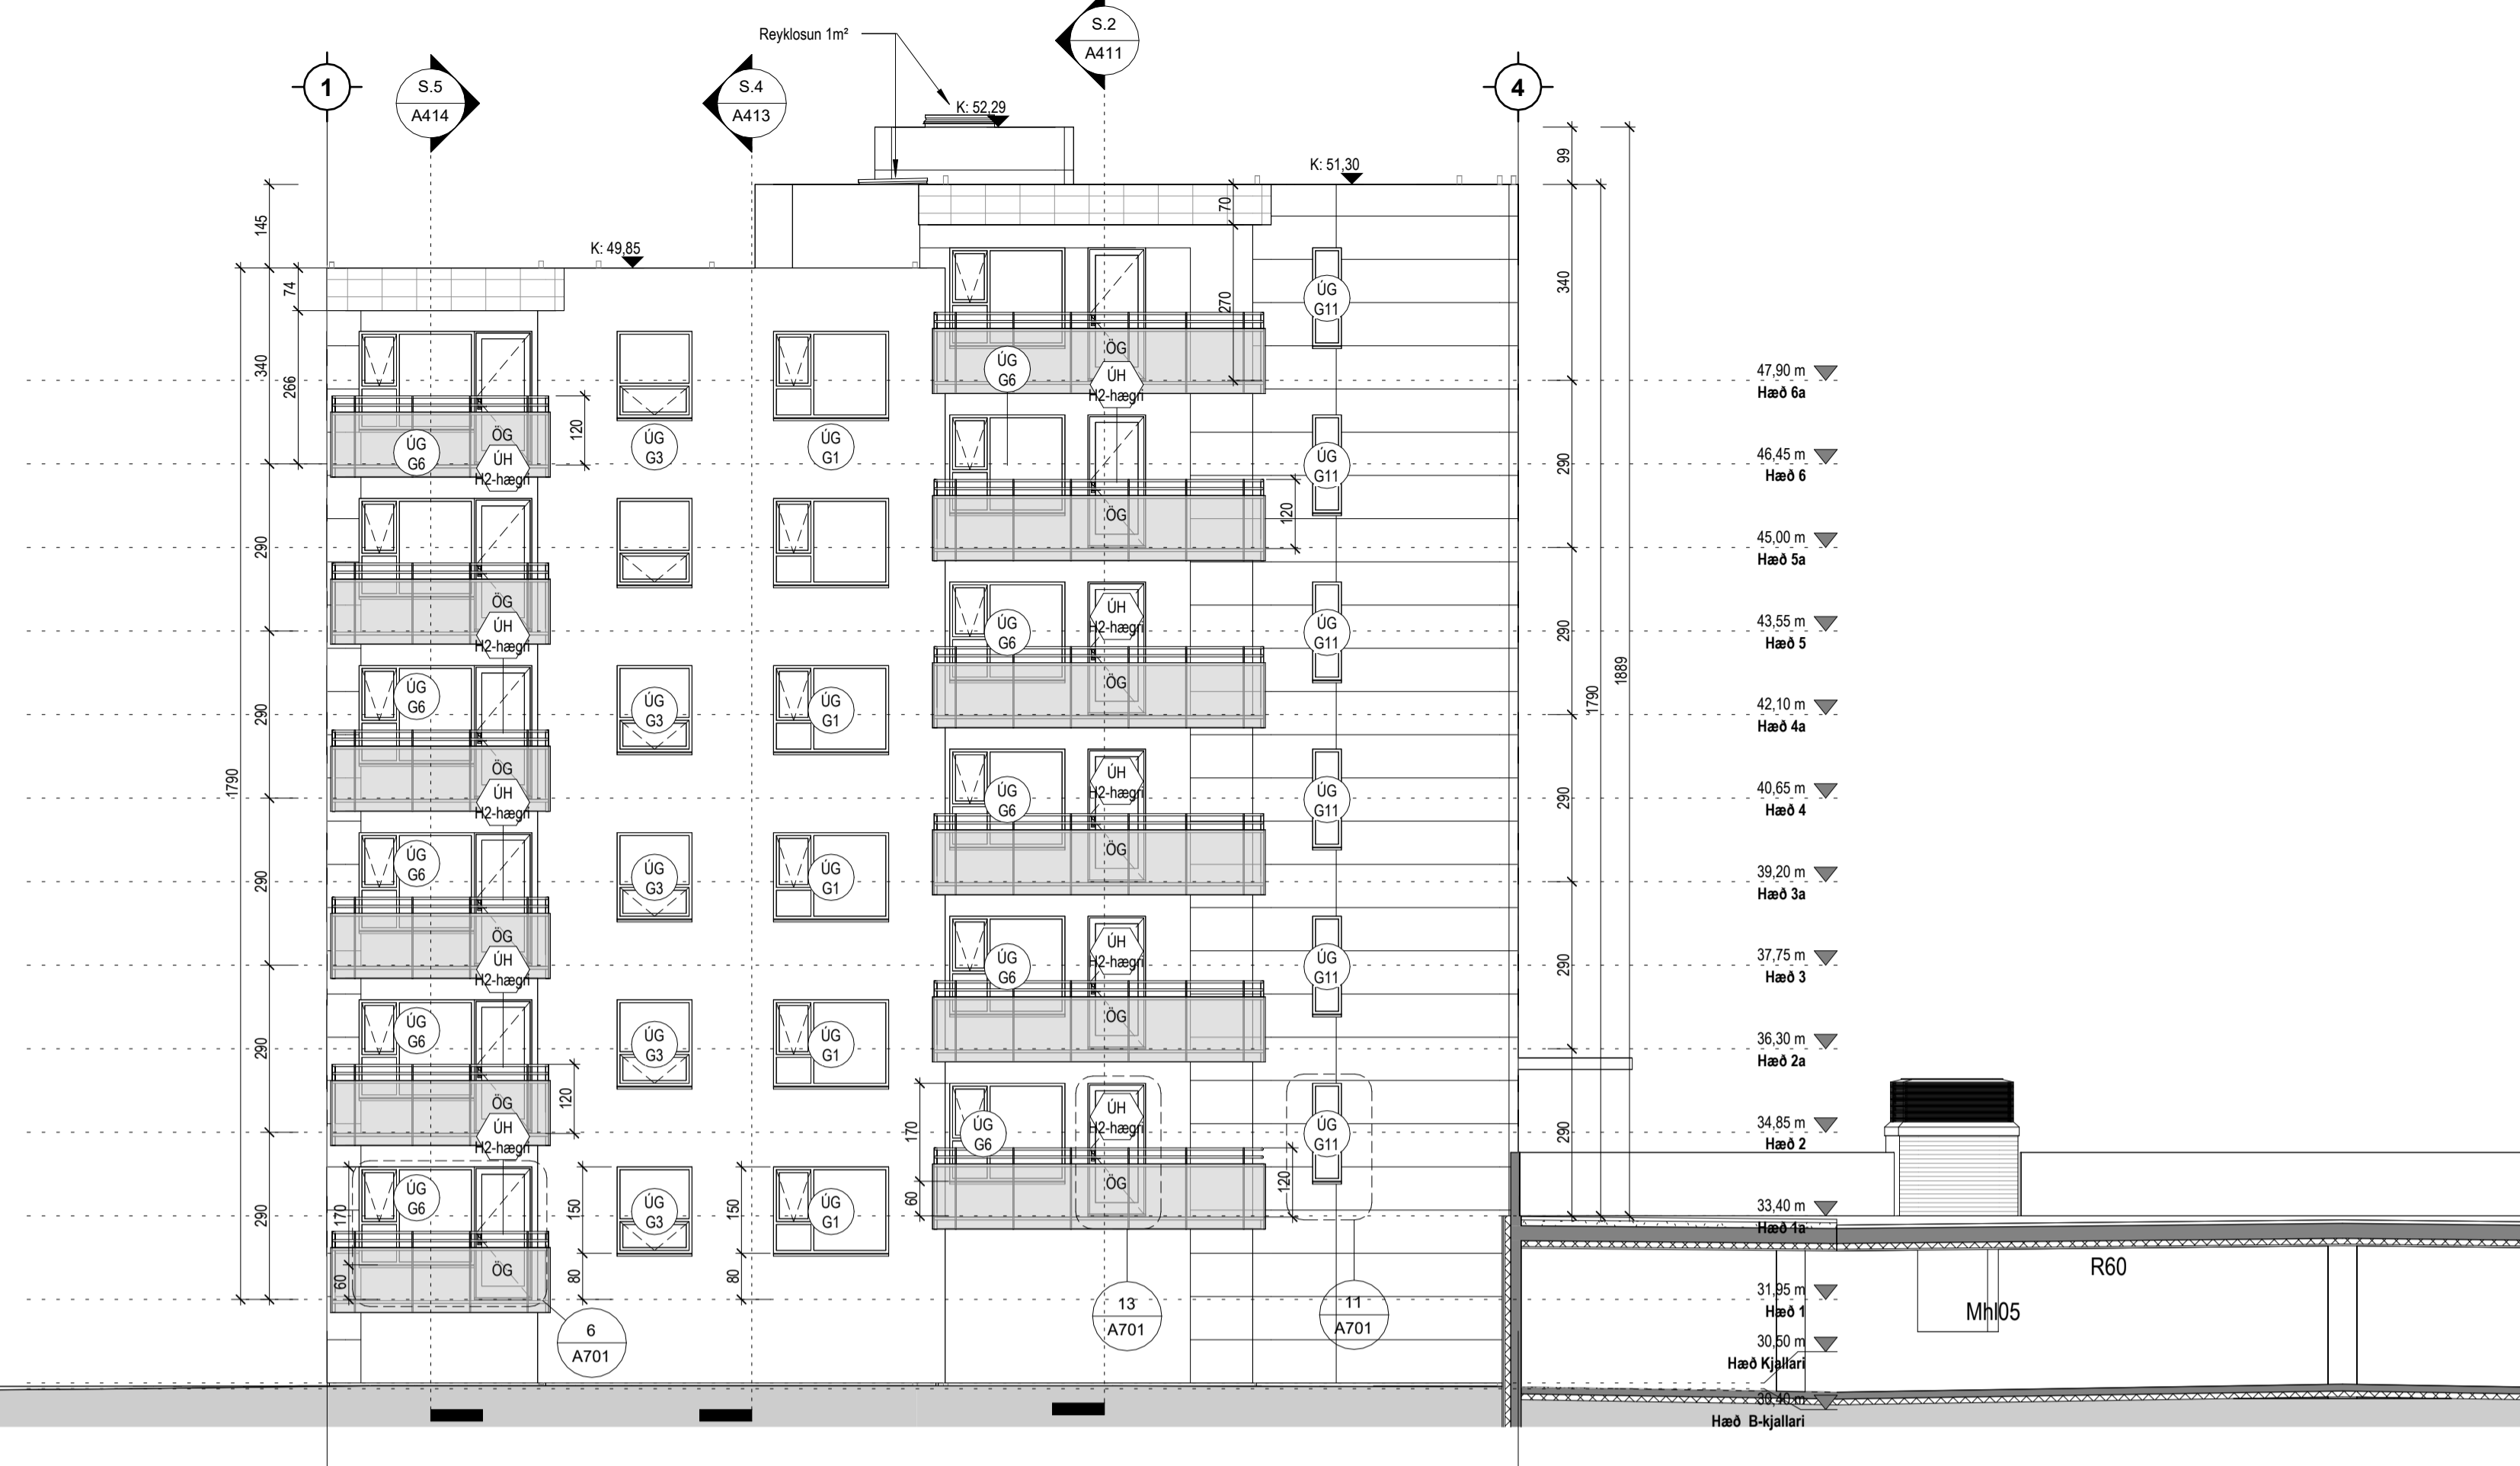


SU-Austur
1 : 100

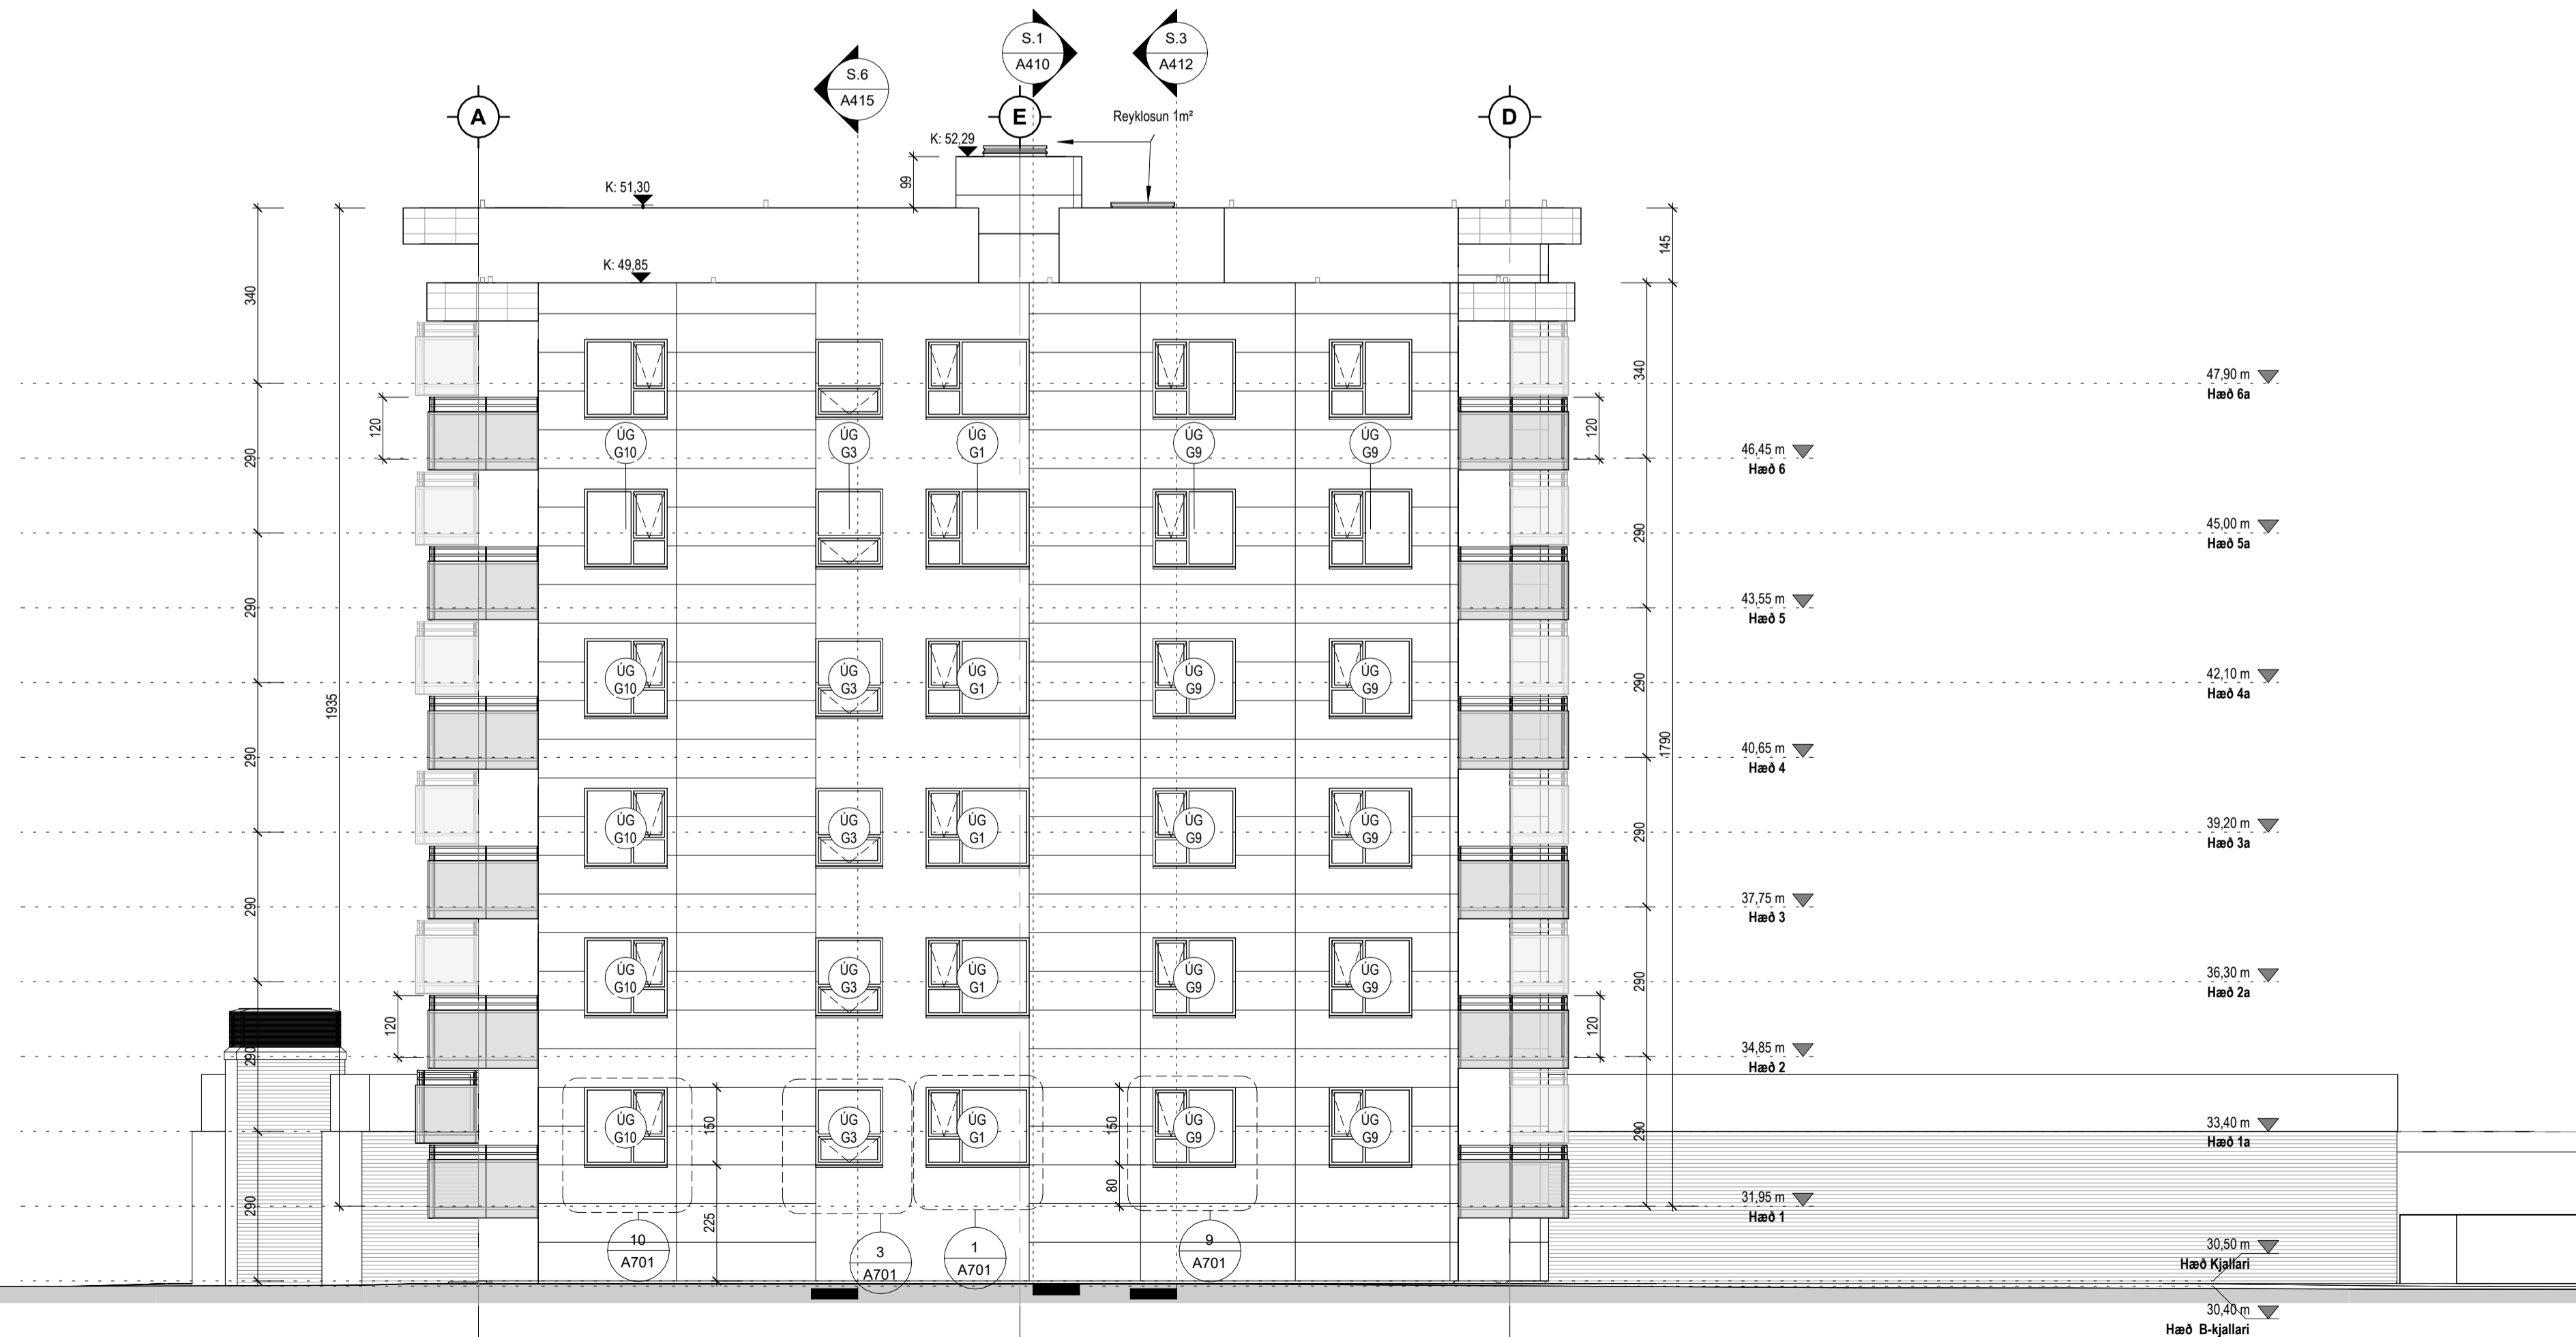

SU-Suður
1 : 100

Útg.	Dags.	Lýsing	Nafn
------	-------	--------	------

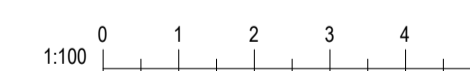


Kristinn Ragnarsson arkitekt
ehf. 238-3589
S. 594-2255
www.krark.is
Email: krark@krark.is

Áshamar 38 Mh103
Hafnarfjörður

Landeignanúmer: L231974 Staðgreinir: 1400-1-XXXXXXX

Útlit austur og suður



Fjölbylishúsi	Séruppdrættir
Verknúmer: 24000XX	Aðalhönnuður: Kristinn Ragnarsson
Mælikvarði: 1 : 100	120944-2669
Dagsetning: 15.04.2024	Hönnunartjórn: Kristinn Ragnarsson
Hönnun: KR RM	120944-2669
Verkefnastjórn: KR	Blá: Útgáfa:
Teiknað: RM	A408
Yfirfarið: KR RM	

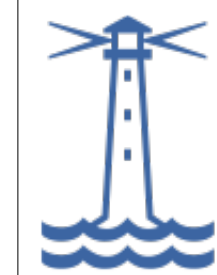


Samþykkt
Hafnarfjörður
Byggingarfulltrúi

Tákn

GN	= Göfubúrfall	Brunatákn
BN	= Þakubúrfall	
SN	= Svælnubúrfall	Veggir og hæðaskil
LR	= Lofttæsting	EI60
VLR	= Væðnum lofttæsting	EI90
PK	= Póstkassar	A-EI60
NL	= Neyðarljós	A-EI120
BO	= Björgunarpopp	REI60
R	= Reykiskýpani	REI120
HSL	= Handslökkvitæki	A-REIM120
ÚT	= Merktur útgangur	
HV	= Hitaveita	Hundur
VV	= Varmveita	E30-CS
RR	= Rafnagsveita	EI90-CS
UK	= Útkrani	EI60-CS
DS	= Dyrasími	Oluggar
BO	= Felldugi við björgunarpopp	E30
BR	= Brunaslanga	
○	= Stigleiðsla	
○	= Stigleiðsla út	
□	= Stjórnstöð brunavíðvörnarkerfis	
□	= Inntak	
□	= Blástæði fyrir fataleða	

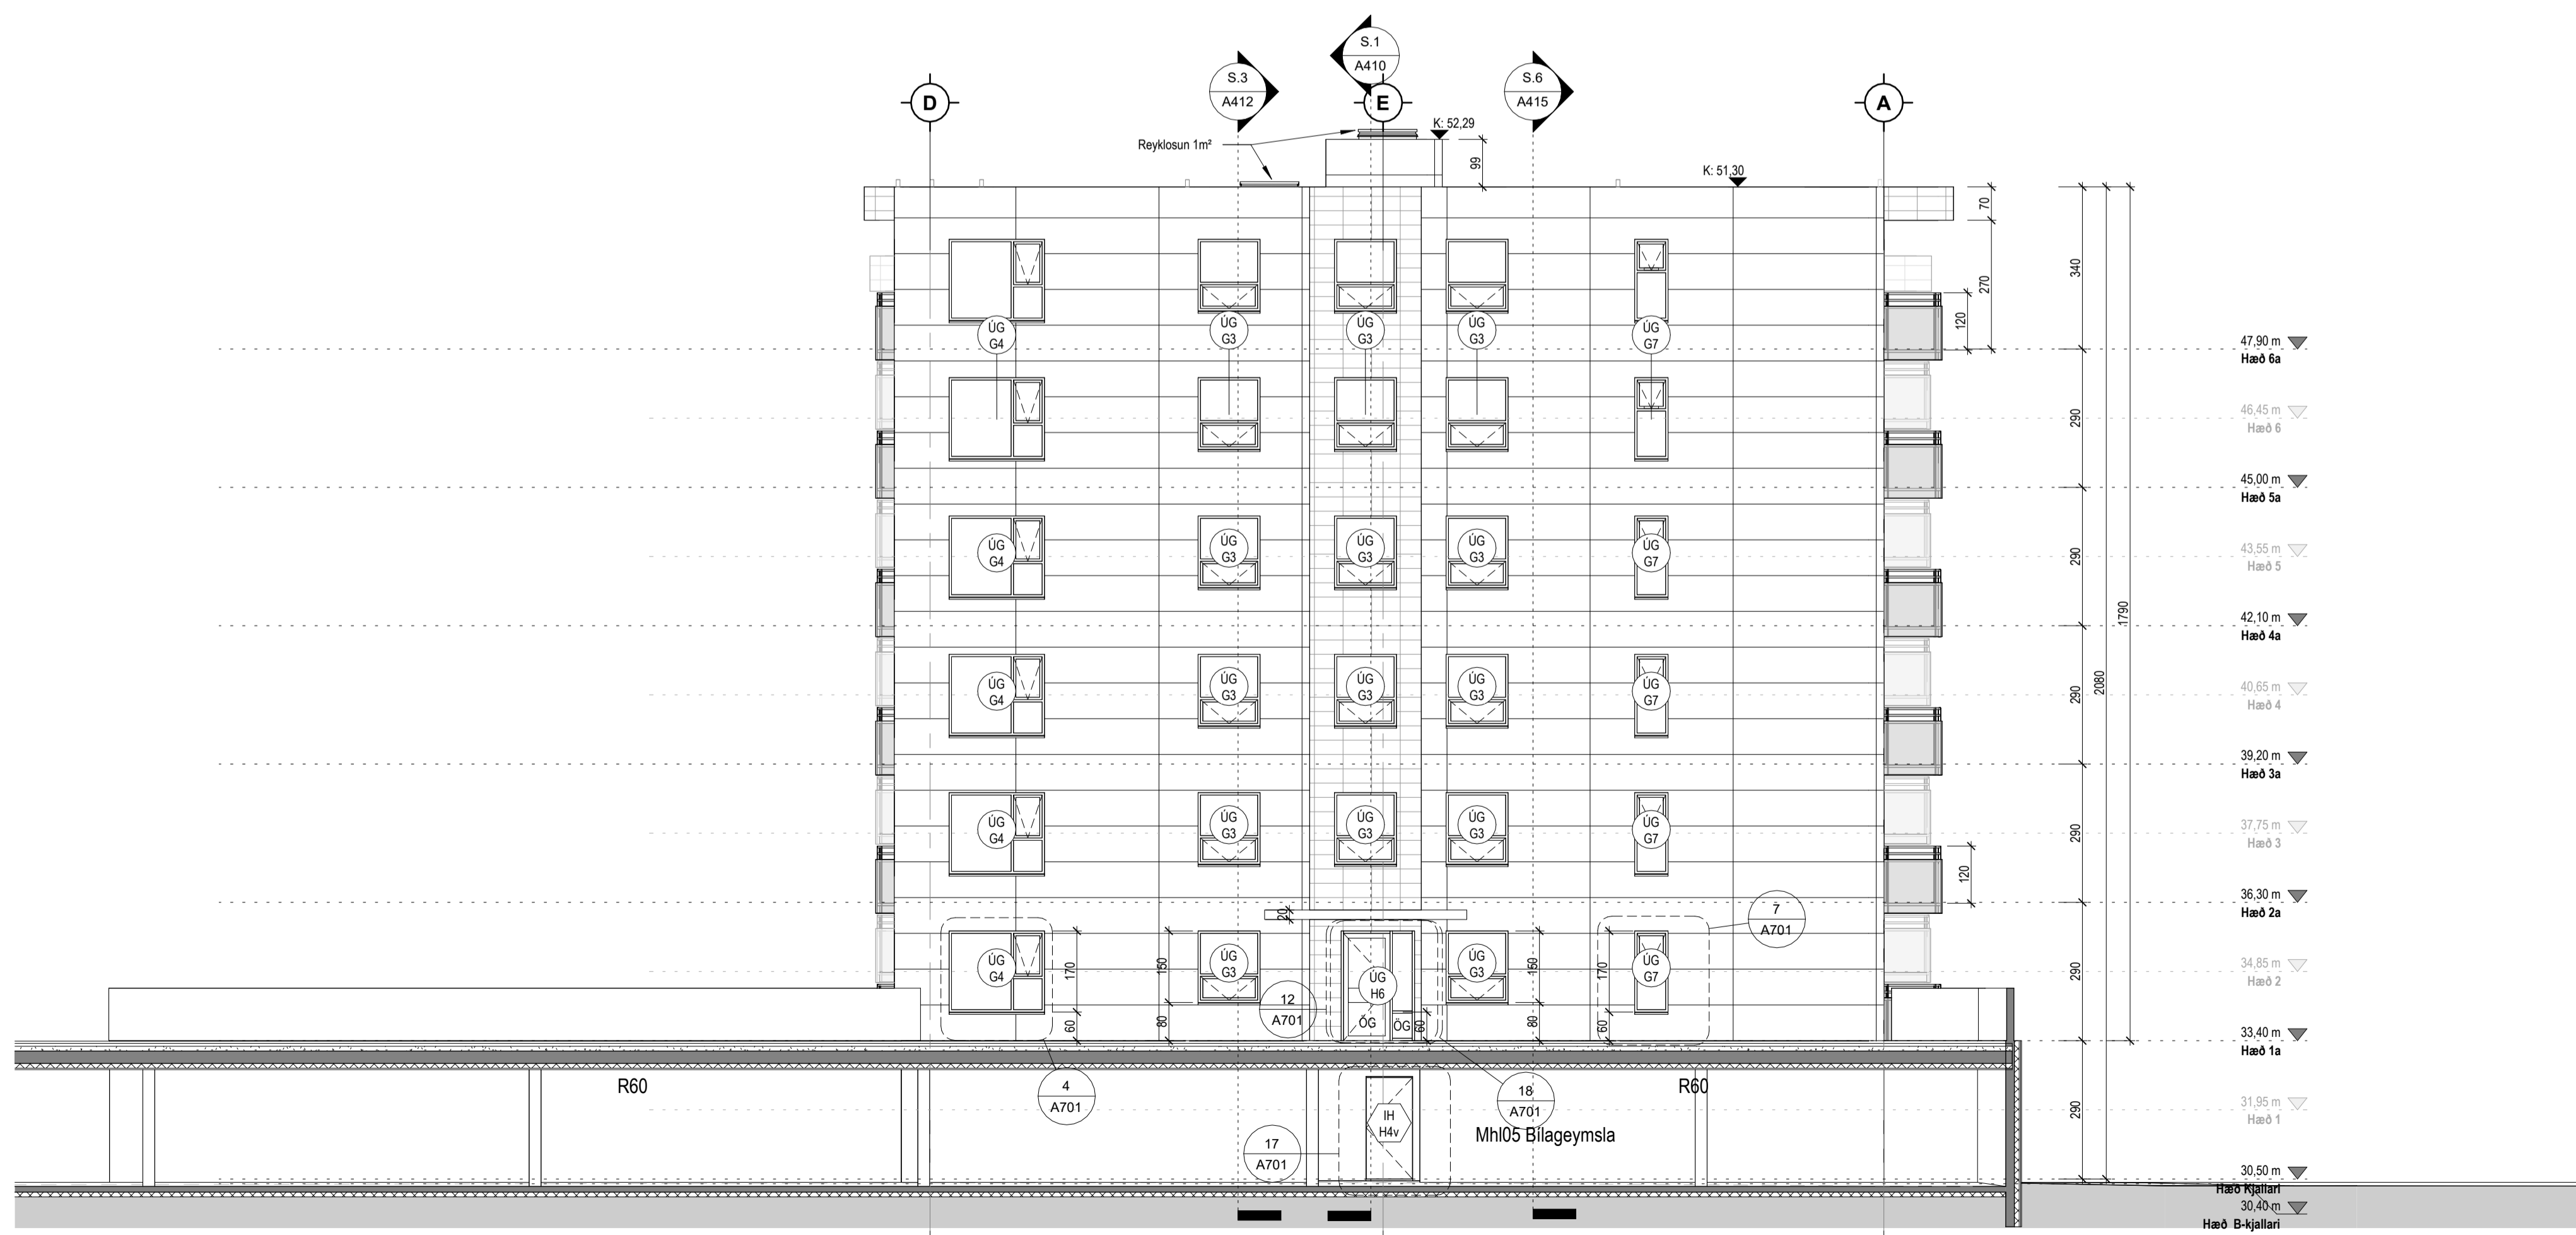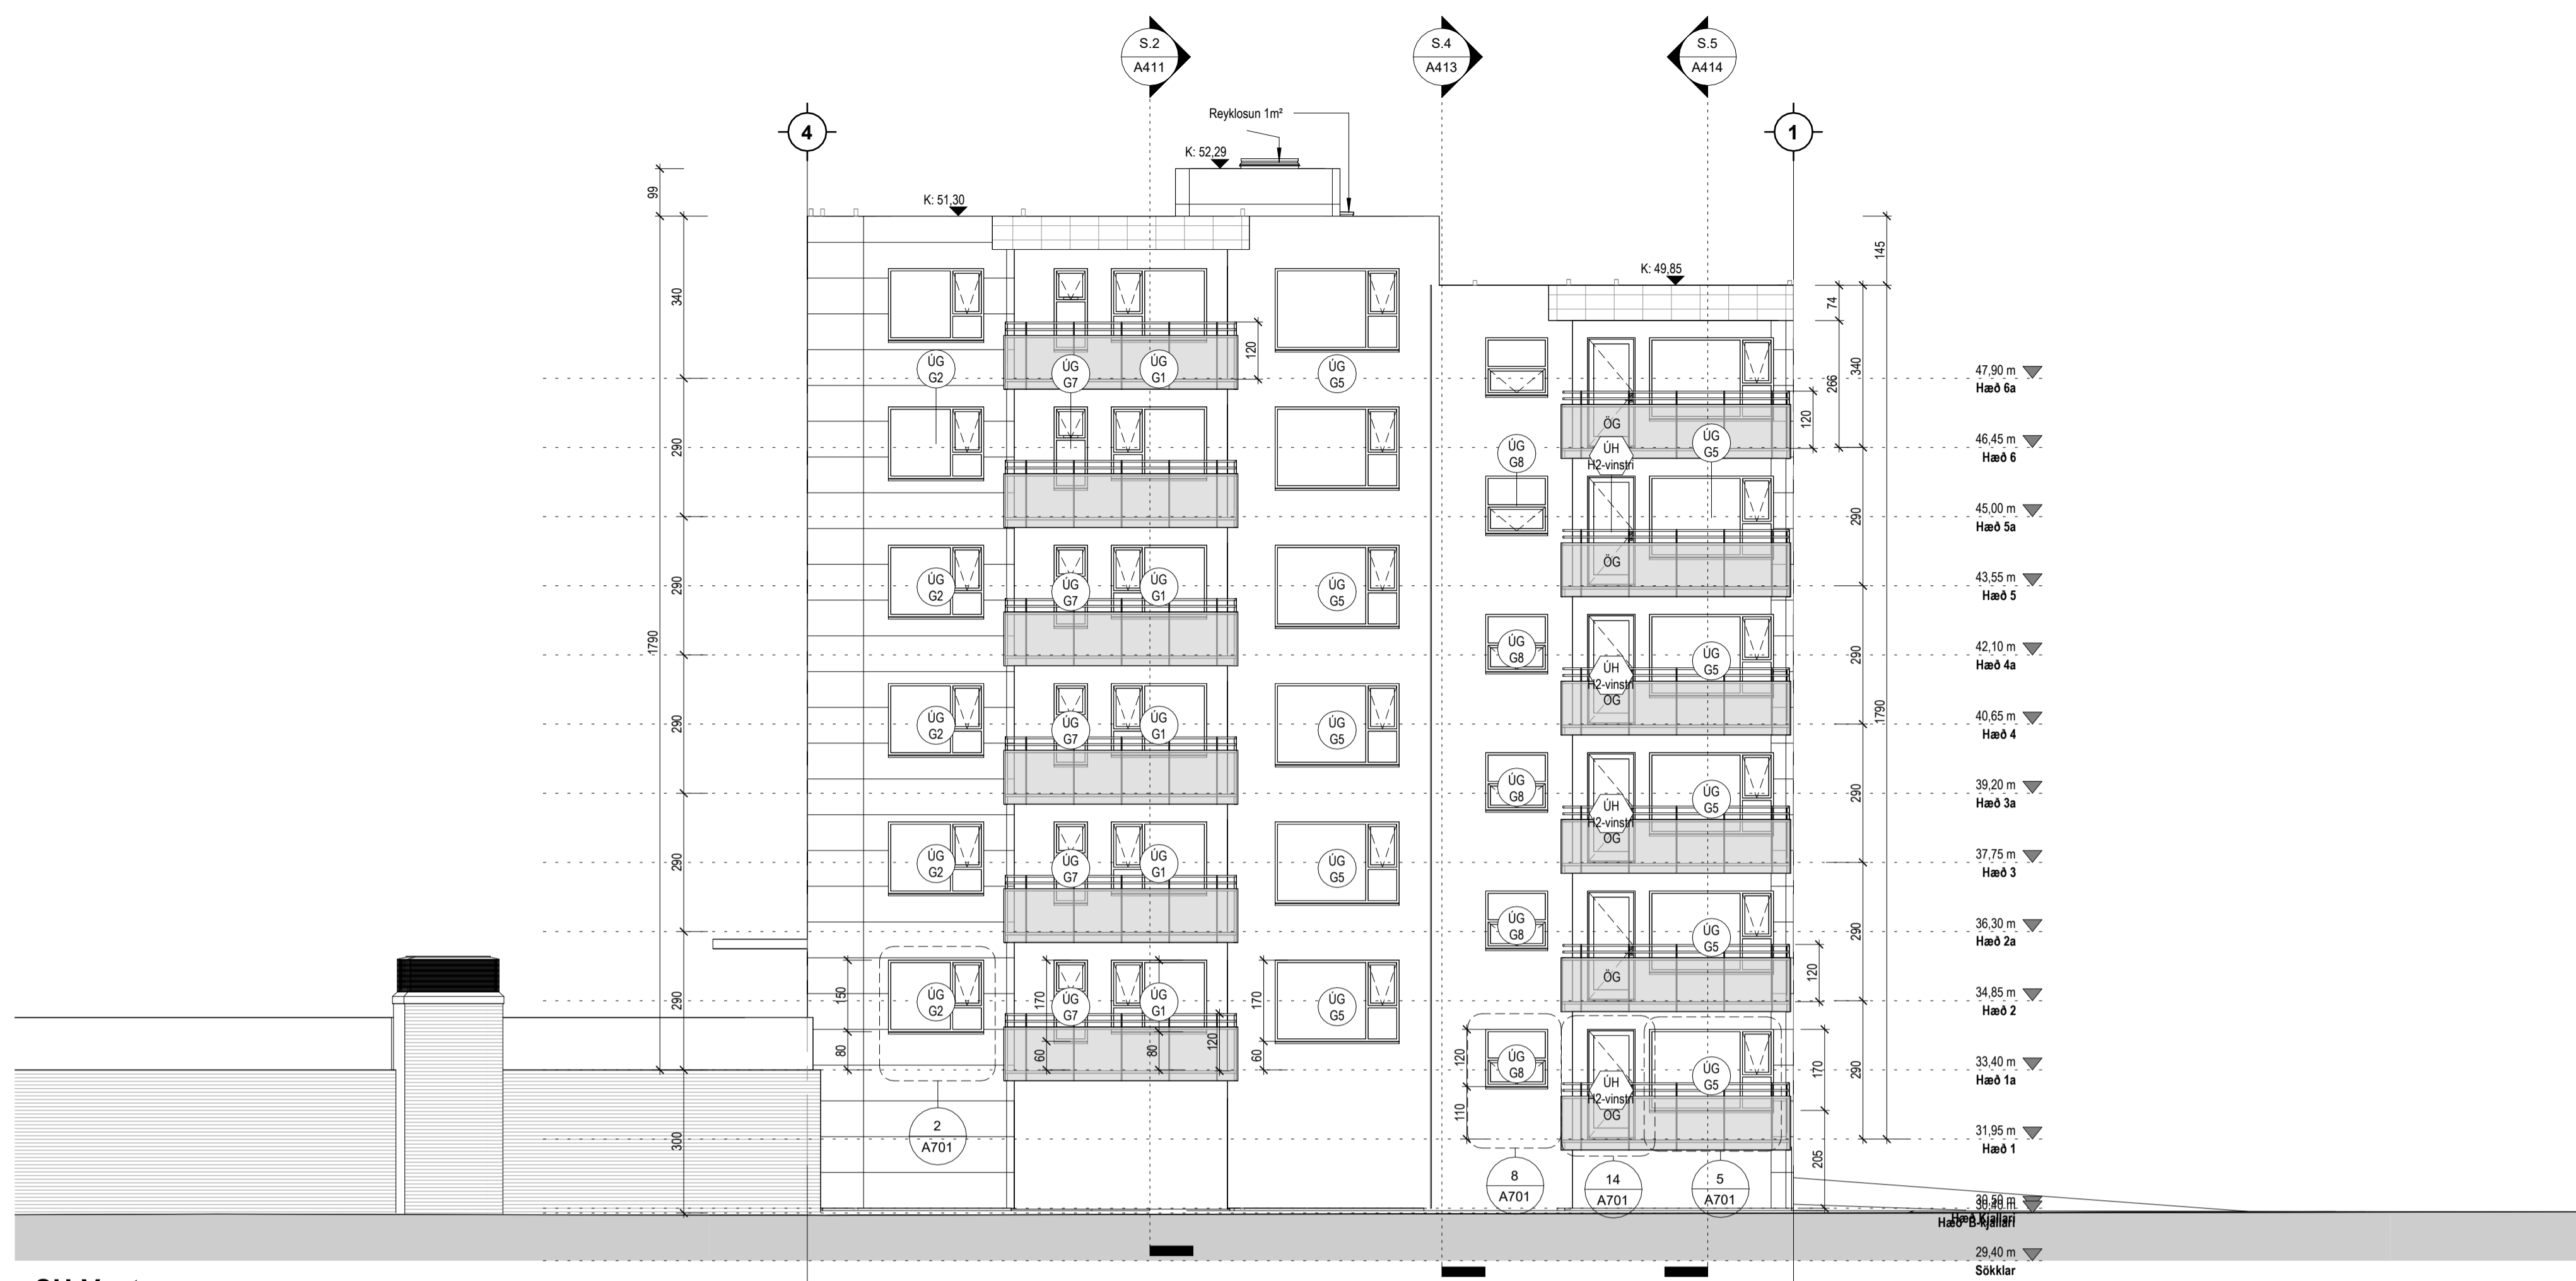

Útg.	Dags.	Lýsing	Nafn
------	-------	--------	------

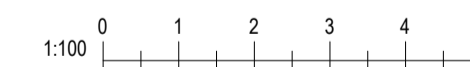

Kristinn Ragnarsson arkitekt
ehf. 238-3589
S. 594-2255
www.krark.is
Email: krark@krark.is


Áshamar 38 Mhi03 Hafnarfjörður

Landeignanúmer: L231974 Staðgreinir: 1400-1-XXXXXXX


Útlit vestur og norður

Fjölhylisha	Sérupplættir
Verknúmer: 24000XX	Aðalhönnuður: Kristinn Ragnarsson
Mælikvarði: 1:100	120944-2659
Dagsetning: 15.04.2024	Hönnunarsjóri: Kristinn Ragnarsson
Hönnun: KR RM	120944-2659
Verkefnastjóri: KR	Bláð: Útgáfa:
Teiknað: RM	A409
Yfirfarið: KR RM	

Tákn		
GN	= Göfubúrfall	Brunatákn
BN	= Þakubúrfall	E60
SN	= Svælnubúrfall	E60-CE
LR	= Loftþæsting	A-E120
VLR	= Væðnum loftþæsting	RE120
PK	= Póstkassar	A-REIM120
NL	= Neyðarþjós	
BO	= Björgunarpopp	
R	= Reykiskýringi	
HSL	= Hændslokkvotaki	
ÚT	= Merktur útgangur	
HV	= Hitaveita	
VV	= Varmveita	
RR	= Rafnagsveita	
UK	= Útkrani	
DS	= Dyrasími	
BO	= Fælistigi við björgunarpopp	
BR	= Brunastanga	
SL	= Stigleiðsla	
SLU	= Stigleiðsla út	
BS	= Stjómstöð brunavöðrunarkerfis	
INT	= Inntak	
BT	= Blástæði fyrir fataleða	
		Hundur
		E30-CE
		E100-CE
		E160-CE
		E30
		Oluggar
		E30

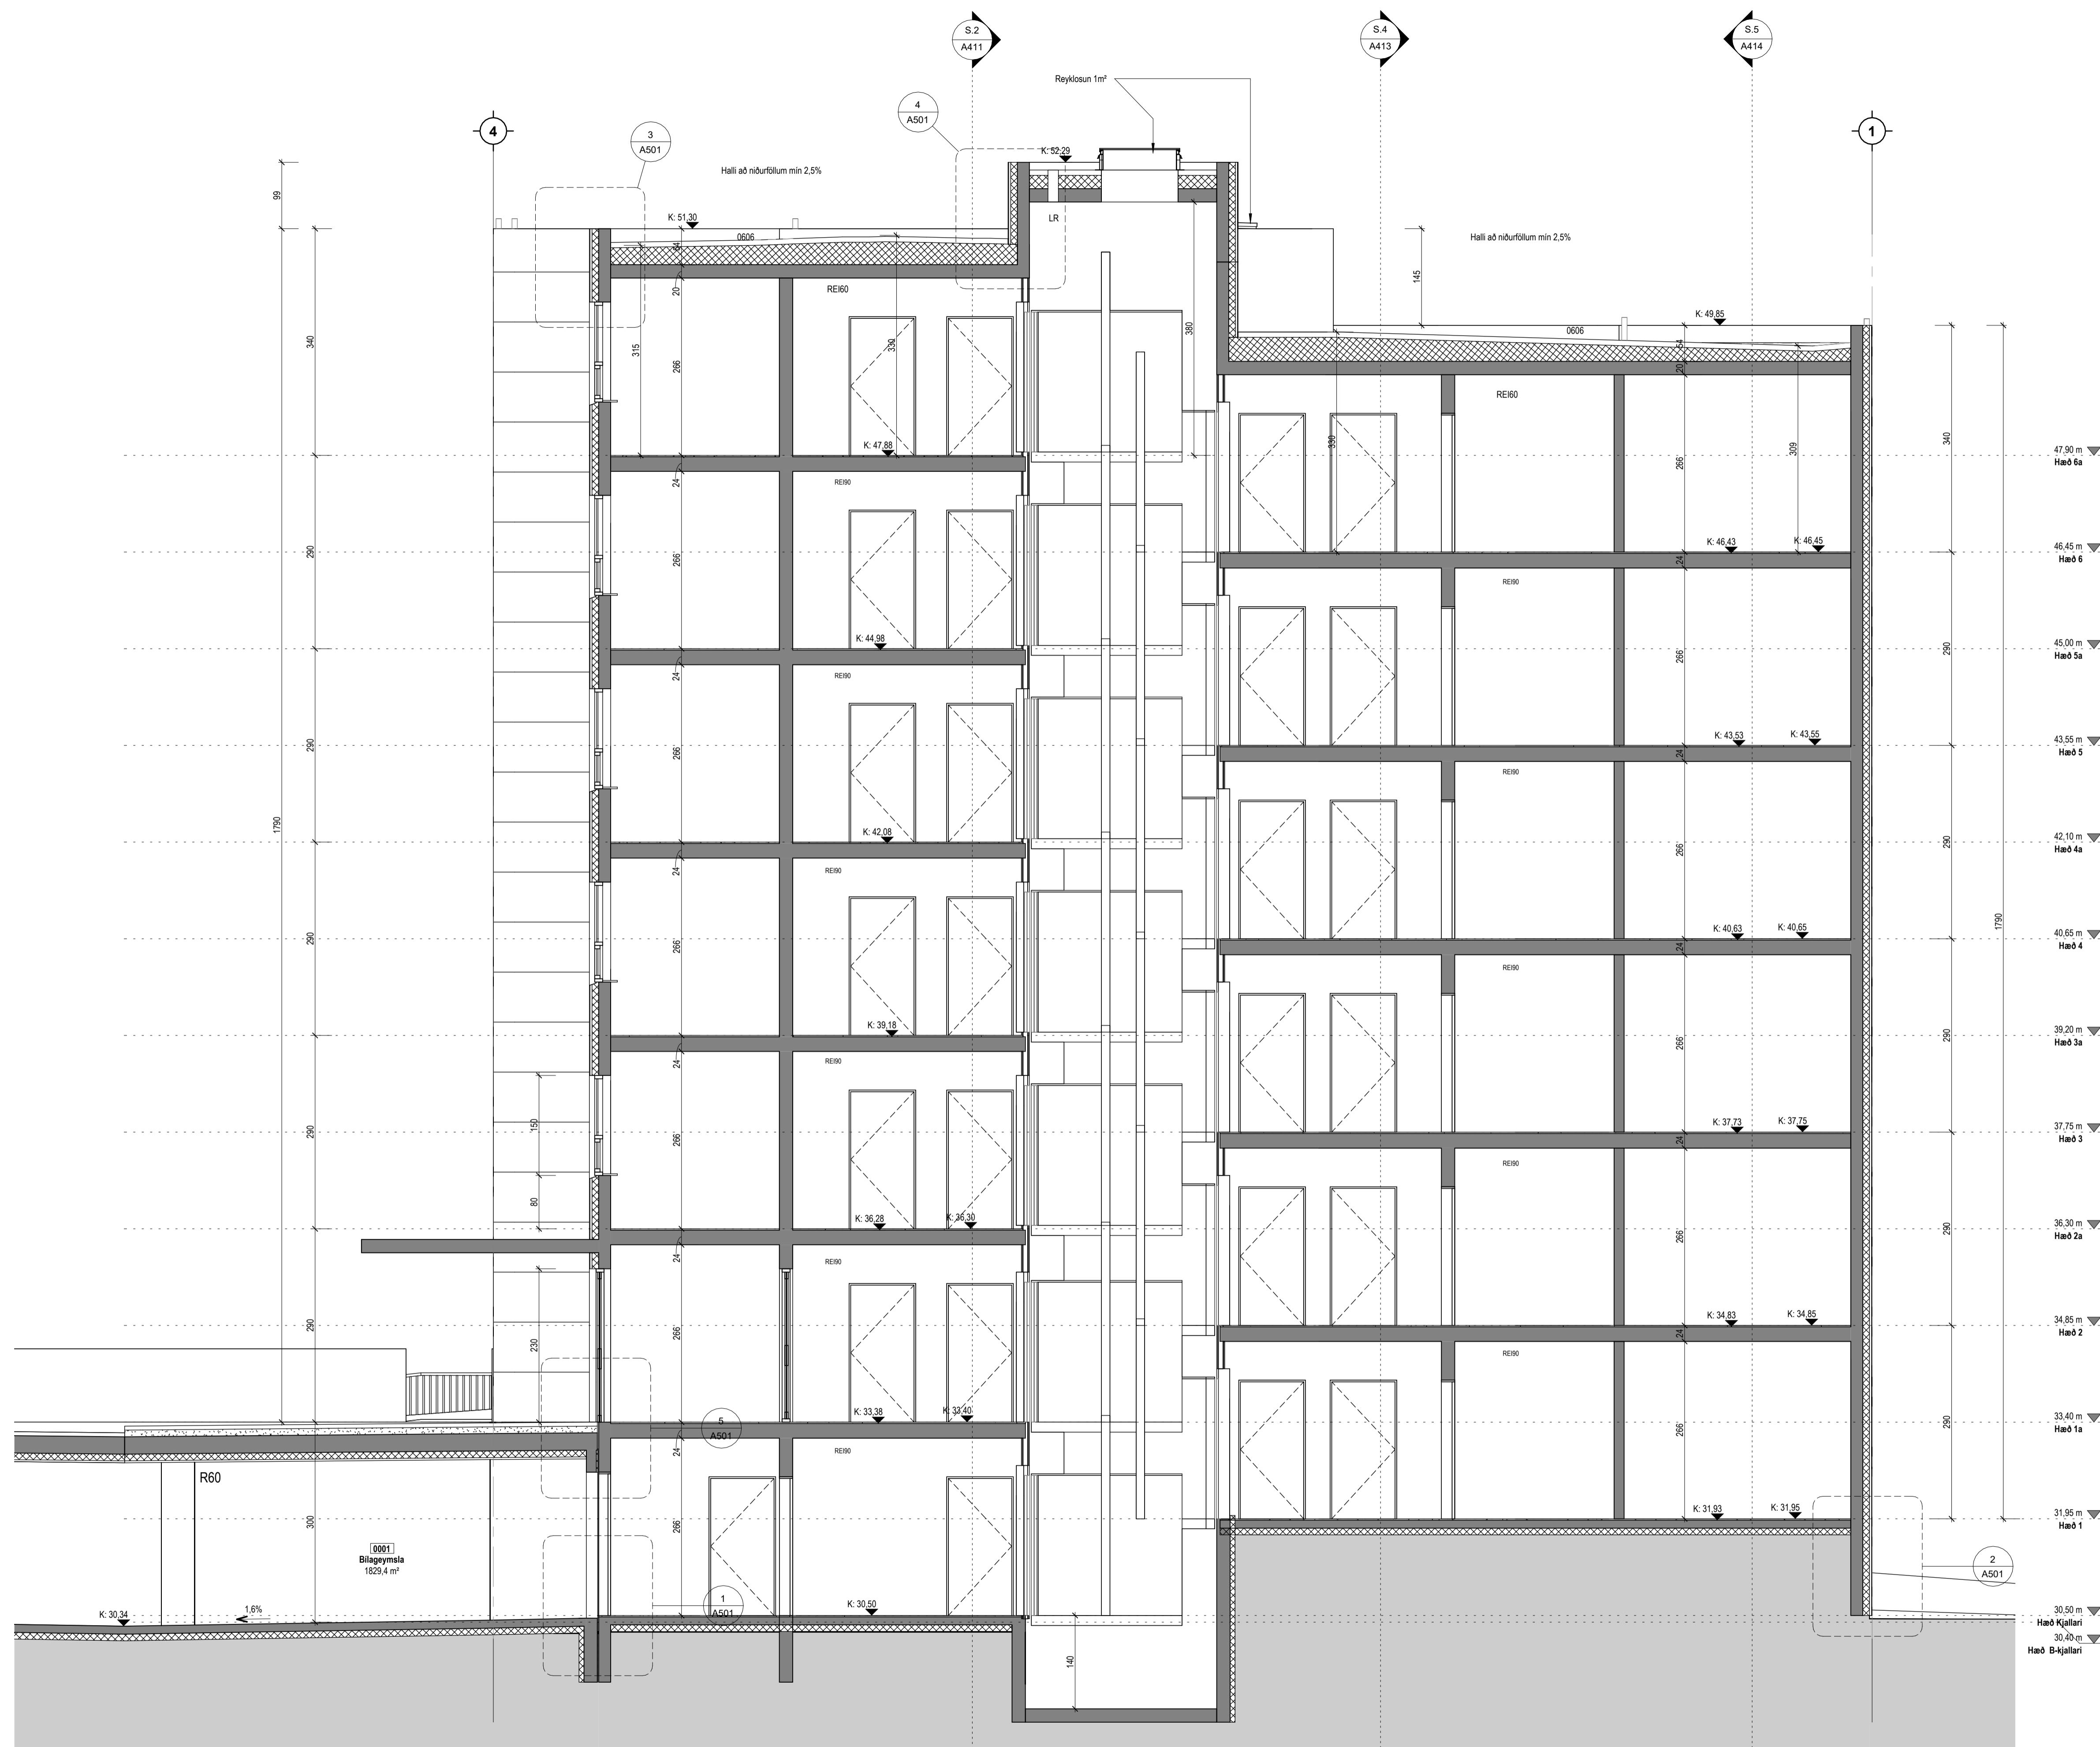

Útg. Dags. Lýsing Nafn

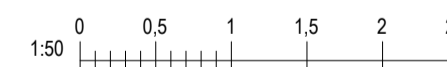

Kristinn Ragnarsson arkitekt
ehf. 238-3589
S. 594-2255
www.krark.is
Email: krark@krark.is

Áshamar 38 Mh103
Hafnarfjörður


Landdegnúmer: L231974 Staðgreinir: 1400-1-XXXXXXX

Snið 1

Fjölbýlishúsi	Séruppdrættir
Verknúmer: 24000XX	Aðalhönnuður: Kristinn Ragnarsson
Mælikvarði: 1:50	120944-2669
Dagsetning: 15.04.2024	Hönnunartjórn: Kristinn Ragnarsson
Hönnun: KR RM	120944-2669
Verkefnastjórn: KR	Blá: Útgáfa:
Teiknað: RM	A410
Yfirtarið: KR RM	

Tákn

GN	= Gólfúrfall	Brunatákn
BN	= Þakúrfall	Veggir og hæðaskil
SN	= Svælnúrfall	EI60
LR	= Loftfæsting	EI90
VLR	= Völrúnn loftfæsting	A-EI60
PK	= Póstkassar	A-EI120
NL	= Neyðarljós	REI60
BO	= Björgunarpop	REI120
R	= Reykskiptari	A-REIM120
HSL	= Hændsákkvitæki	Hundir
ÚT	= Merkur útgangur	E30-CS
HV	= Hitaveita	EI60-CS
VV	= Varmveita	EI60-CS
RR	= Rafnagsveita	E30
UK	= Útkrani	Oluggar
DS	= Dyrasími	E30
BO	= Felliðgi við björgunarpop	
BR	= Brunaslanga	
ST	= Stigleisla	
ST	= Stigleisla út	
ST	= Stjórsmjóð brunavörðunarkerfis	
IN	= Inntak	
BL	= Blástæði fyrir fatala	

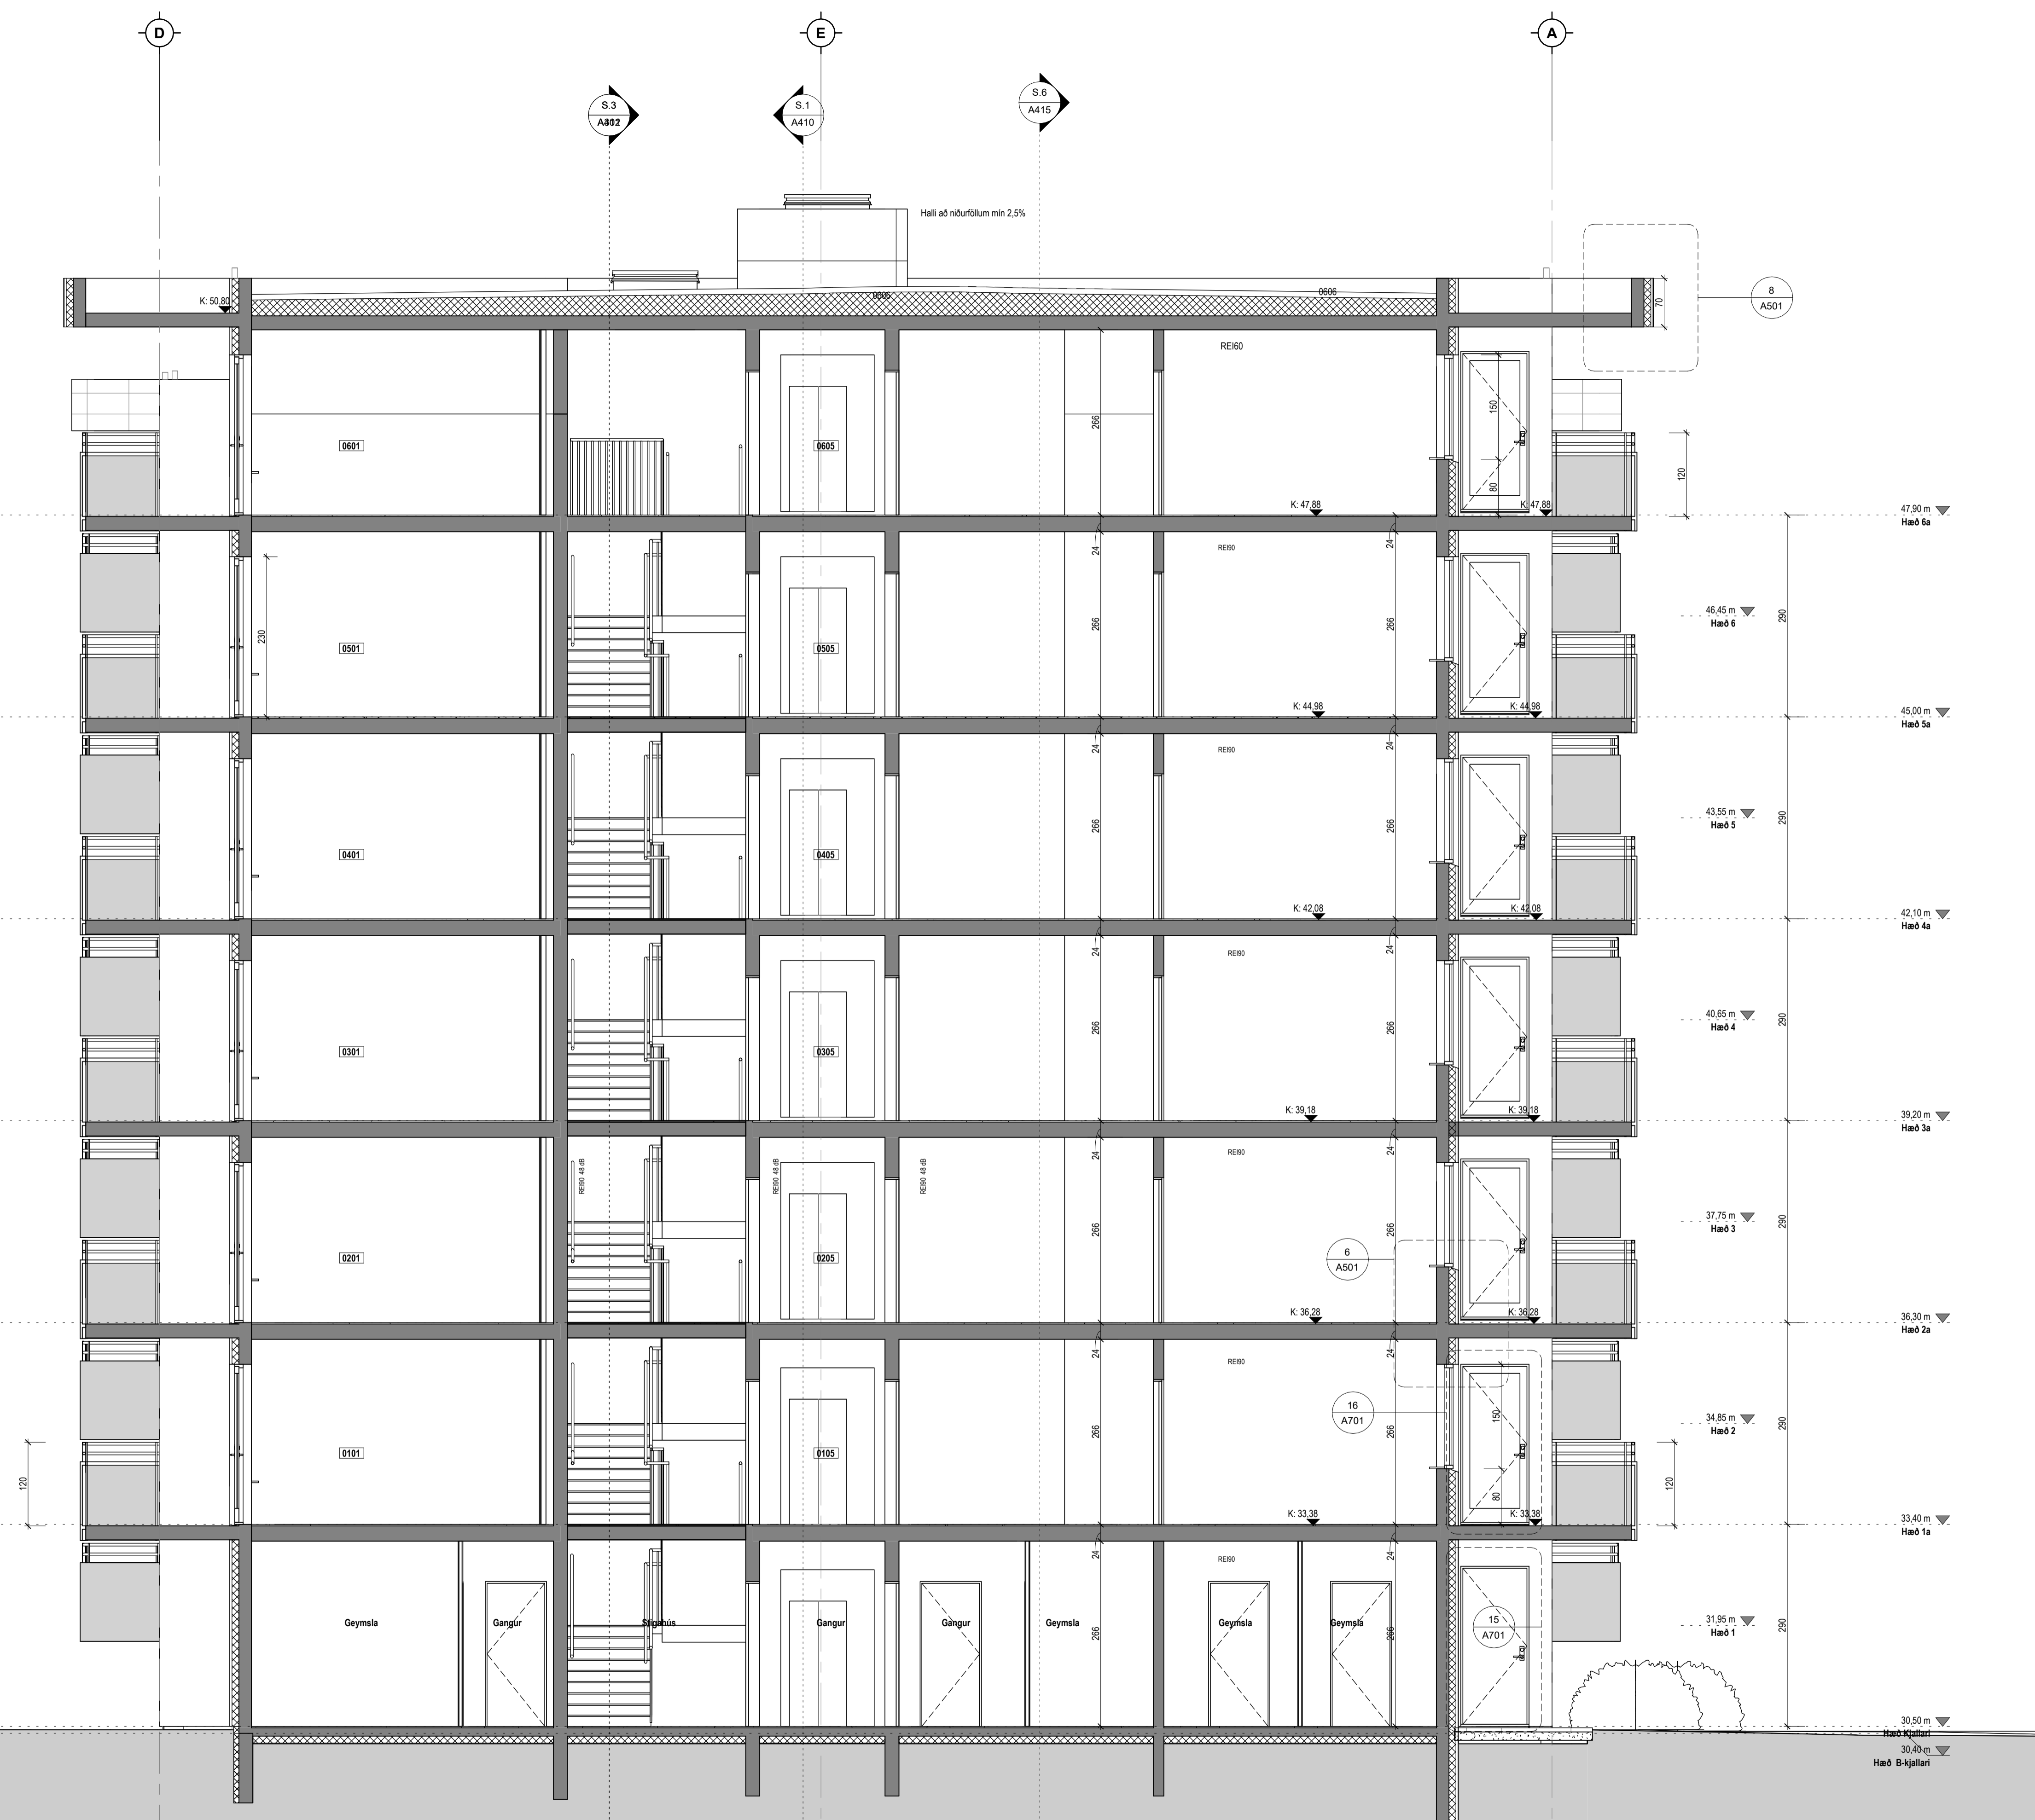

Útg.	Dags.	Lýsing	Nafn
------	-------	--------	------



Kristinn Ragnarsson arkitekt
 ehf. 238-3589
 S. 594-2255
 Email: kristi@krark.is
 www.krark.is


Áshamar 38 MhI03
Hafnarfjörður

Landeignanúmer: L231974 Staðgreinir: 1400-1-XXXXXXX

Sníð 2

Fjölbýlishúsi	Séruppdrættir
Verknúmer: 24000XX	Aðalhönnuður: Kristinn Ragnarsson
Mælikvarði: 1:50	120944-2669
Dagsetning: 15.04.2024	Hönnunartjórn: Kristinn Ragnarsson
Hönnun: KR RM	120944-2669
Verkefnastjórn: KR	Bláð: Útgáfa:
Teiknað: RM	A411
Yfirfarið: KR RM	

Tákn		
GN	= Gólfurfall	Brunatákn
BN	= Þakurfall	VEGGIR OG HÆÐASKIL
SN	= Svælnurfall	EI60
LR	= Loftþæsting	EI90
VLR	= Væðnum loftþæsting	A-EI60
PK	= Póstkassar	A-EI120
NL	= Neytarþjós	REI60
BO	= Björgunarpopp	REI120
R	= Reykispyngi	A-REIM120
HSL	= Hendslökkvotaki	
ÚT	= Merktur útgangur	
HV	= Hitaveita	
VV	= Varmveita	
RR	= Rafmagnsveita	
UK	= Útkrani	
DS	= Dyrasími	
BO	= Felldugi við björgunarpopp	
BR	= Brunastanga	
ST	= Stigleiðsla	
ST	= Stigleiðsla út	
ST	= Stigsmáttá brunavörðunarkerfis	
INT	= Inntak	
BL	= Blástæði fyrir fatala	
		Hundir
		E30-CS
		EI60-CS
		EI90-CS
		Oluggar
		E30

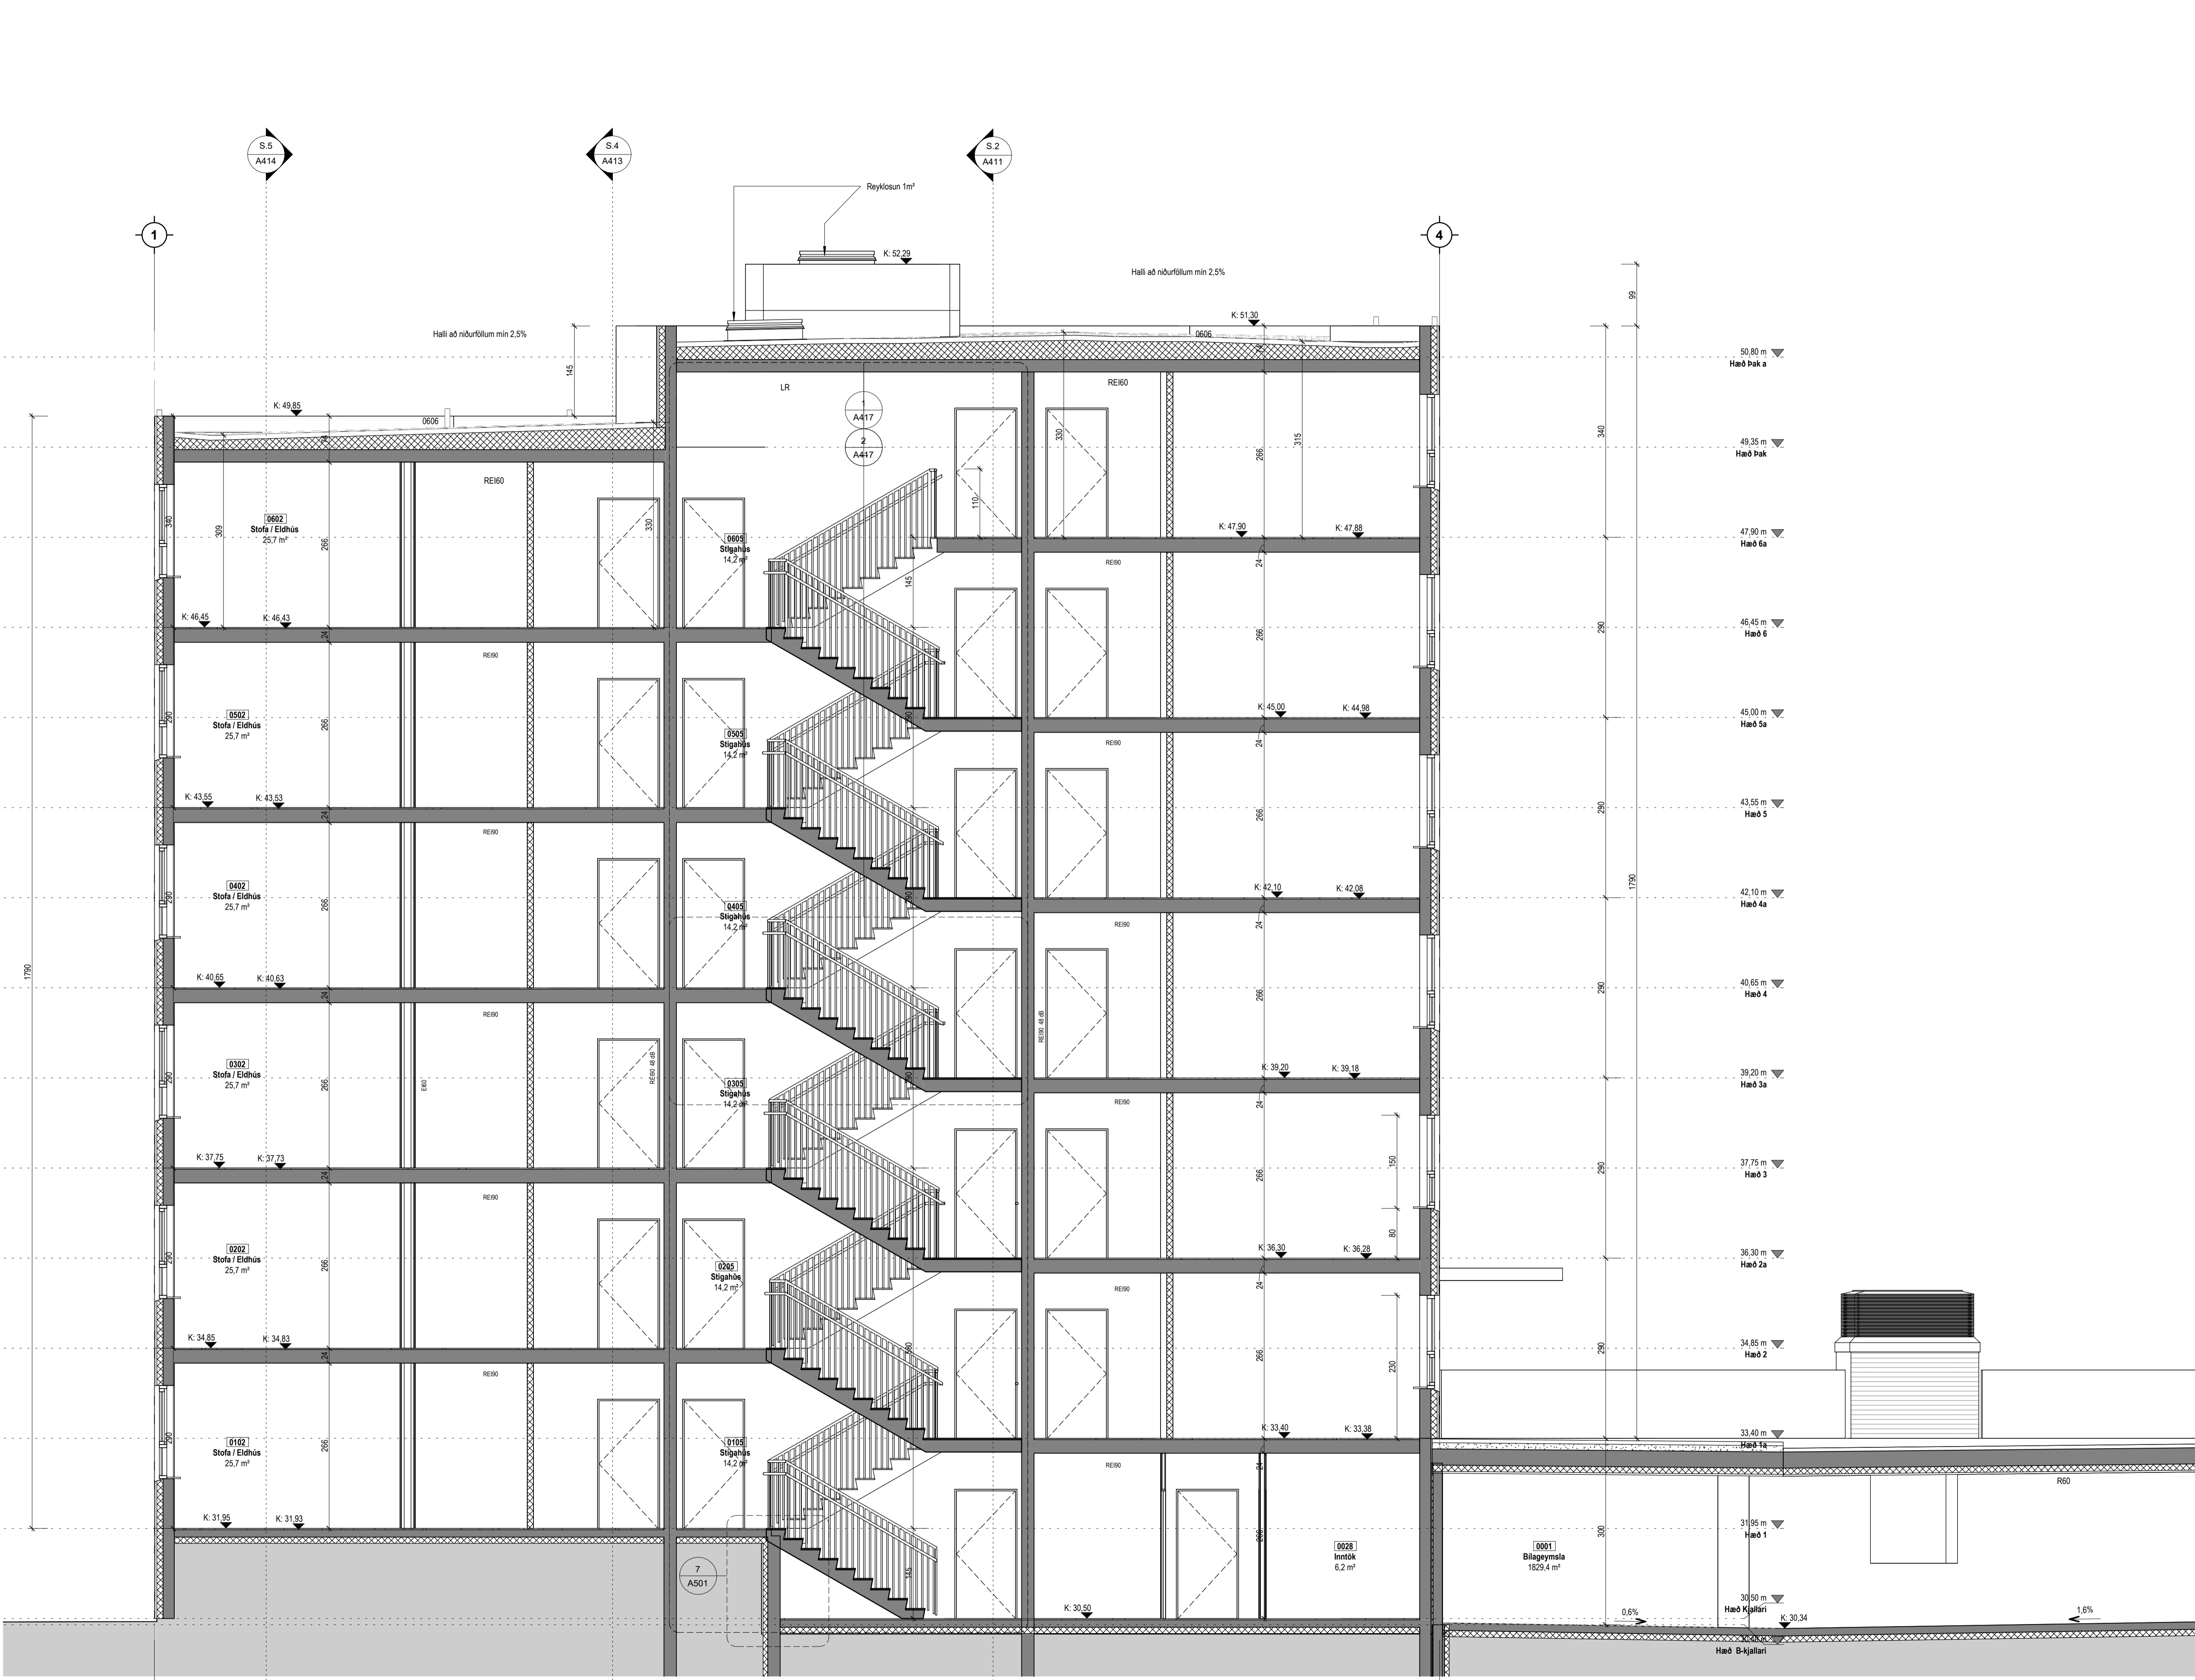

Útg.	Dags.	Lýsing	Nafn



Kristinn Ragnarsson arkitekt
ehf. 238-3589
S: 594-2255
www.krark.is
Email: krark@krark.is

Ashamar 38 MhI03
Hafnarfjörður


Landeignanúmer: L2419943 Staðgreinir: 1400-1-XXXXXXX

Snið 3

Fjölbýlishúsi	Séruppdrættir
Verknúmer: 24000XX	Aðalhönnuður: Kristinn Ragnarsson
Mælikvarði: 1:50	120944-2669
Dagsetning: 15.04.2024	Hönnunarsjóri: Kristinn Ragnarsson
Hönnun: KR RM	120944-2669
Verkefnastjóri: KR	Blá: Útgáfa:
Teiknaði: RM	A412
Yfirfariði: KR RM	

Tákn

GN	= Gólfúrfall	Brunatákn
BN	= Þakúrfall	E60
SN	= Svælnúrfall	E90
LR	= Lofttæsting	A-E60
VLR	= Væðnum lofttæsting	A-E120
PK	= Póstkassar	RE60
NL	= Neyðarljós	RE120
BO	= Björgunarpopp	A-REIM120
R	= Reykskipting	
HSL	= Hendslökkvotaki	
ÚT	= Merktur útgangur	
HV	= Hitaveita	Hundur
VV	= Varmveita	E30-CS
RR	= Rafnagsveita	E100-CS
UK	= Útkrani	E160-CS
DS	= Dyrasími	E160-CS
BO	= Felldugi við björgunarpopp	Oluggar
BR	= Brunastanga	E30
SL	= Stigleiðsla	
SL	= Stigleiðsla út	
ST	= Stjórnstöð brunavörðunarkerfis	
IN	= Inntak	
FA	= Blástæði fyrir fatalaða	

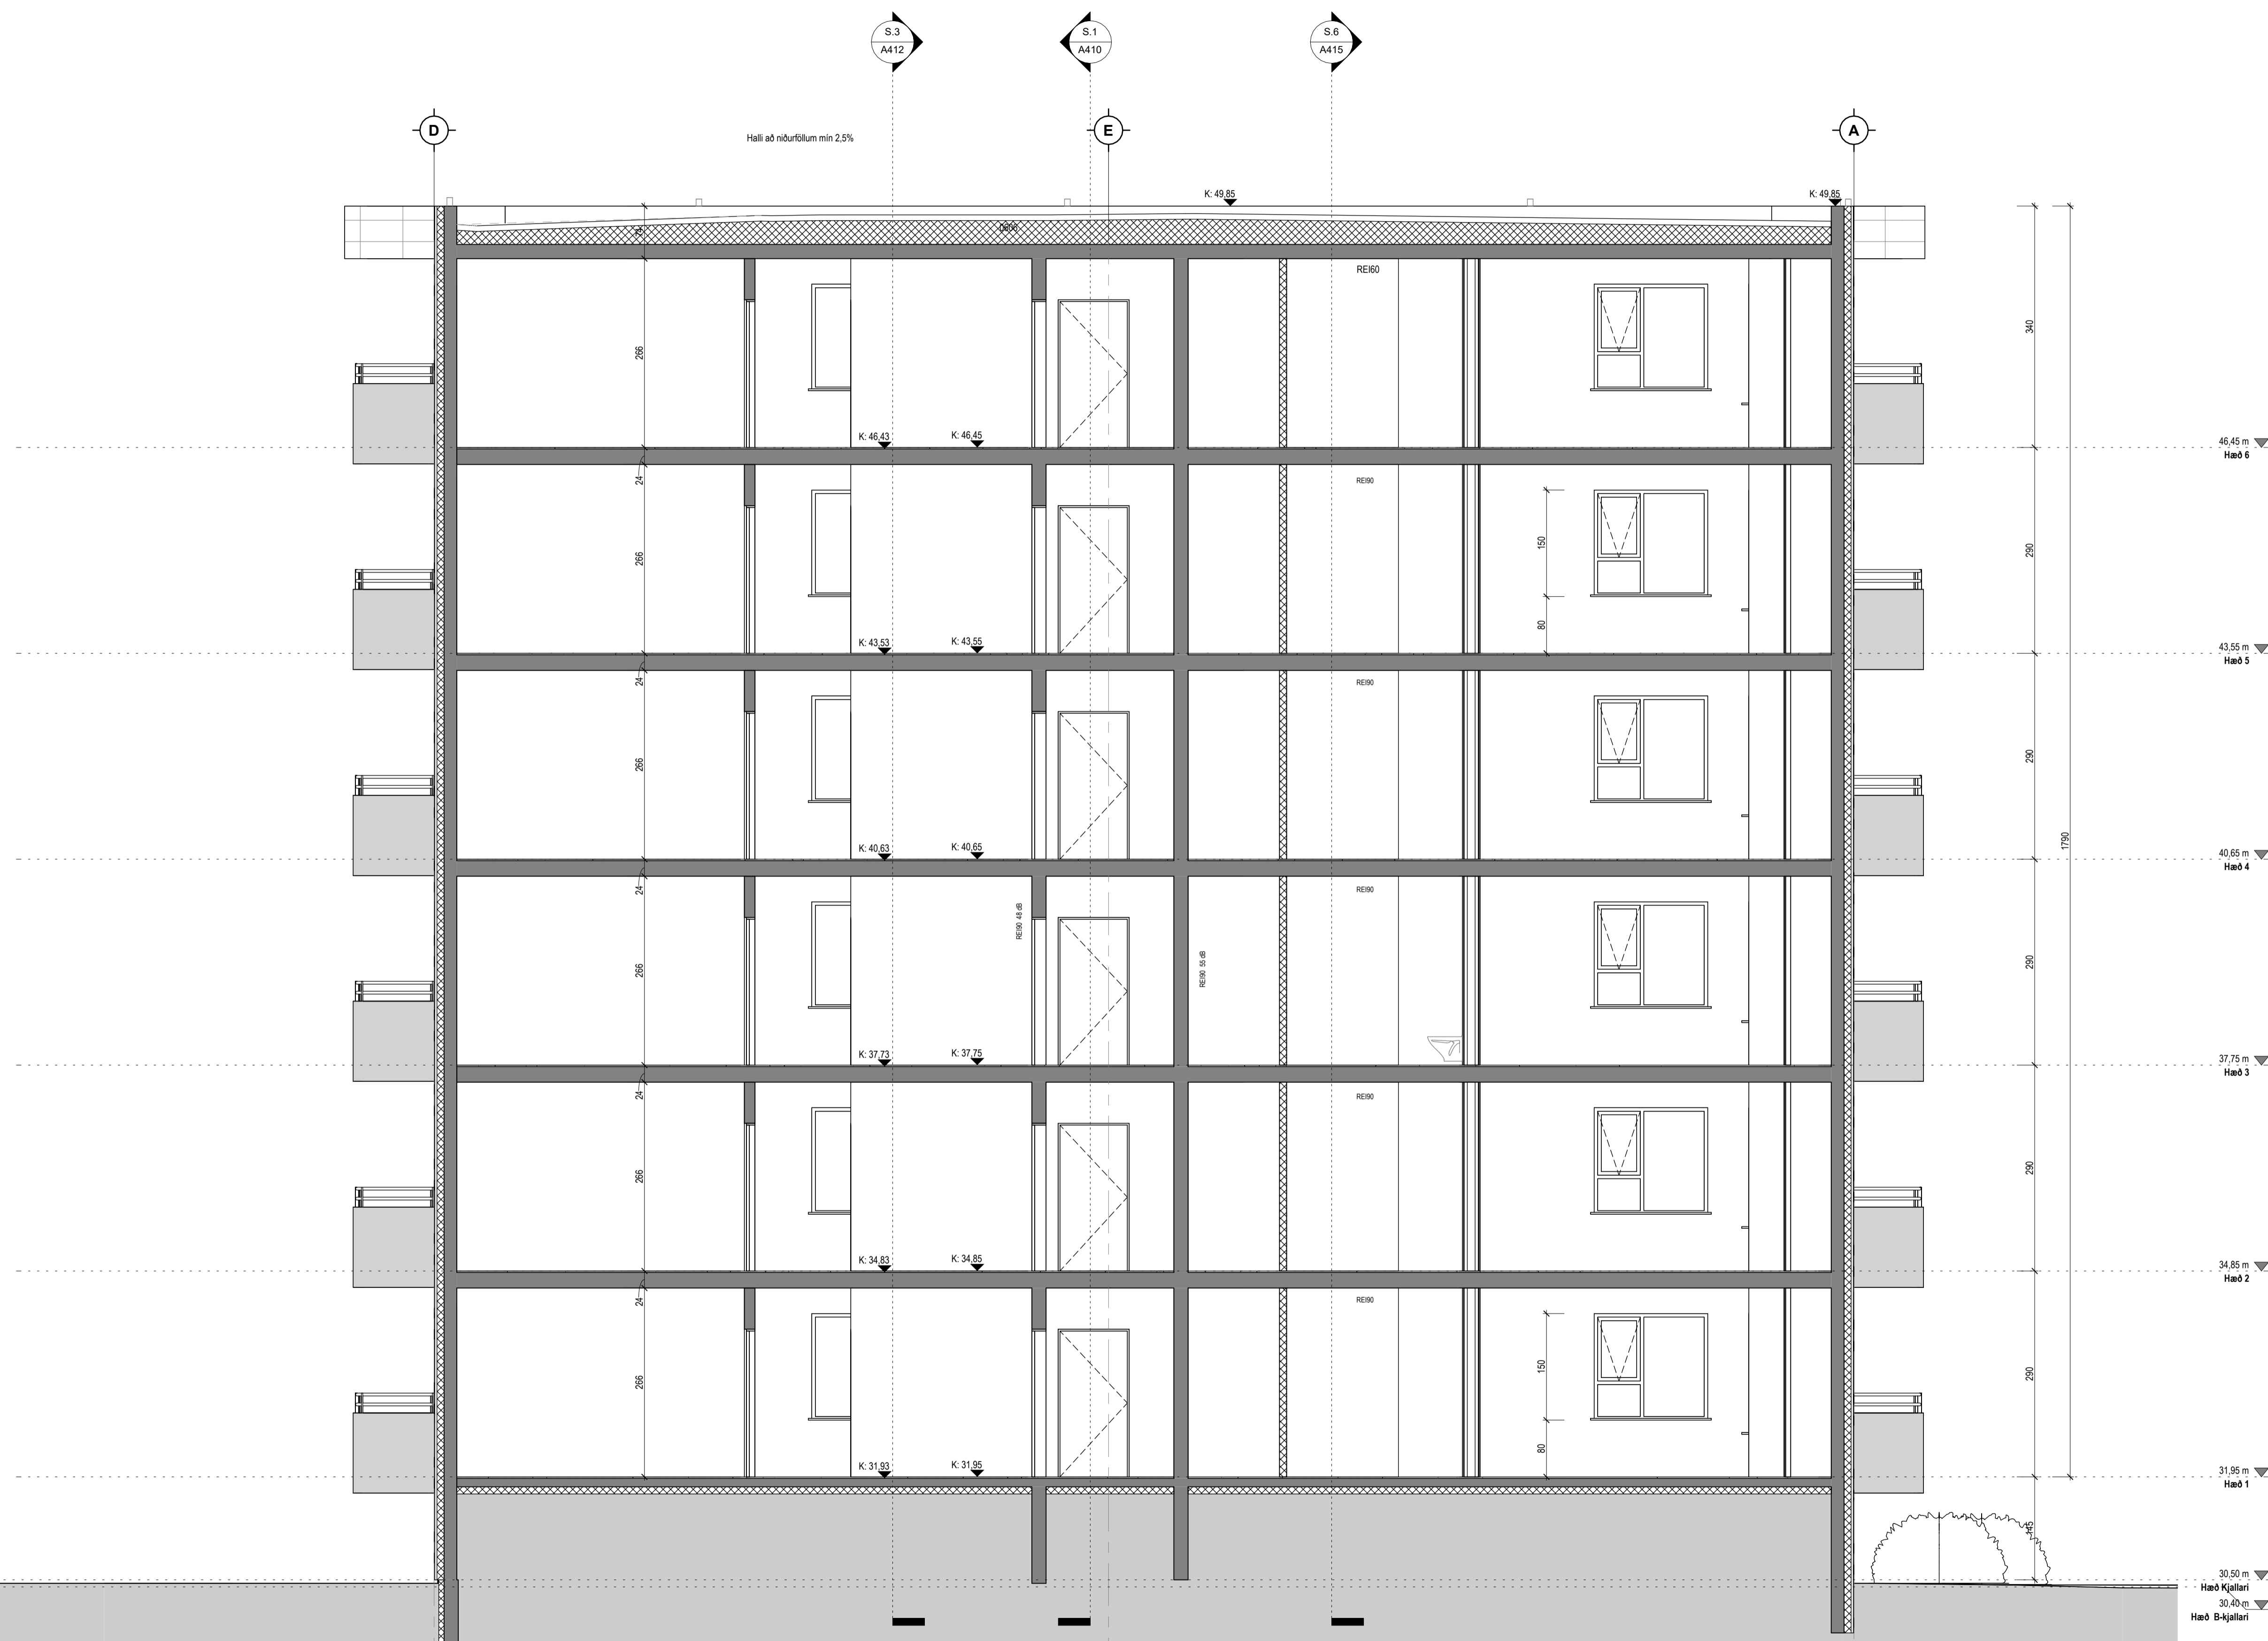

Útg.	Dags.	Lýsing	Nafn
------	-------	--------	------




ark. **Kristinn Ragnarsson arkitekt**
ehf. 238-3589
S. 594-2255
www.ark.is Email: krark@ark.is

Áshamar 38 MhI03
Hafnarfjörður

Landeignanúmer: L231974 Staðgreinir: 1400-1-XXXXXXX


Snið 4

Fjölbylishúsi	Séruppdrættir
Verknúmer: 24000XX	Aðalhönnuður: Kristinn Ragnarsson
Mælikvarði: 1:50	120944-2669
Dagsetning: 15.04.2024	Hönnunarsjóri: Kristinn Ragnarsson
Hönnun: KR RM	120944-2669
Verkefnastjóri: KR	Blá: Útgáfa:
Teiknaði: RM	A413
Yfirariði: KR RM	

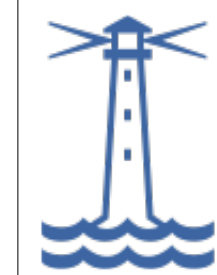

Tákn

GN	= Gólfúrfall	Brunatákn
PN	= Þakúrfall	
SN	= Svælnúrfall	Veggir og hæðaskil
LR	= Loftþæsting	EI60
VLR	= Væðnum loftþæsting	EI90
PK	= Póstkassar	A-EI60
NL	= Neyðarljós	A-EI120
BO	= Björgunarpopp	REI60
R	= Reykskipting	REI120
HSL	= Hændsákkvæði	A-REIM120
ÚT	= Merktur útgangur	Hundur
HV	= Hitaveita	E30-CS
VV	= Varmveita	EI30-CS
RR	= Rafmagnsveita	EI60-CS
UK	= Útkrani	EI60-CS
DS	= Dyrasími	Gölgur
BO	= Felldugi við björgunarpopp	E30
BR	= Brunastanga	
SL	= Stigleiðsla	
SLÚ	= Stigleiðsla út	
SB	= Stjórsmátt brunavörðunarkerfis	
I	= Inntak	
BT	= Blástæði fyrir fatala	

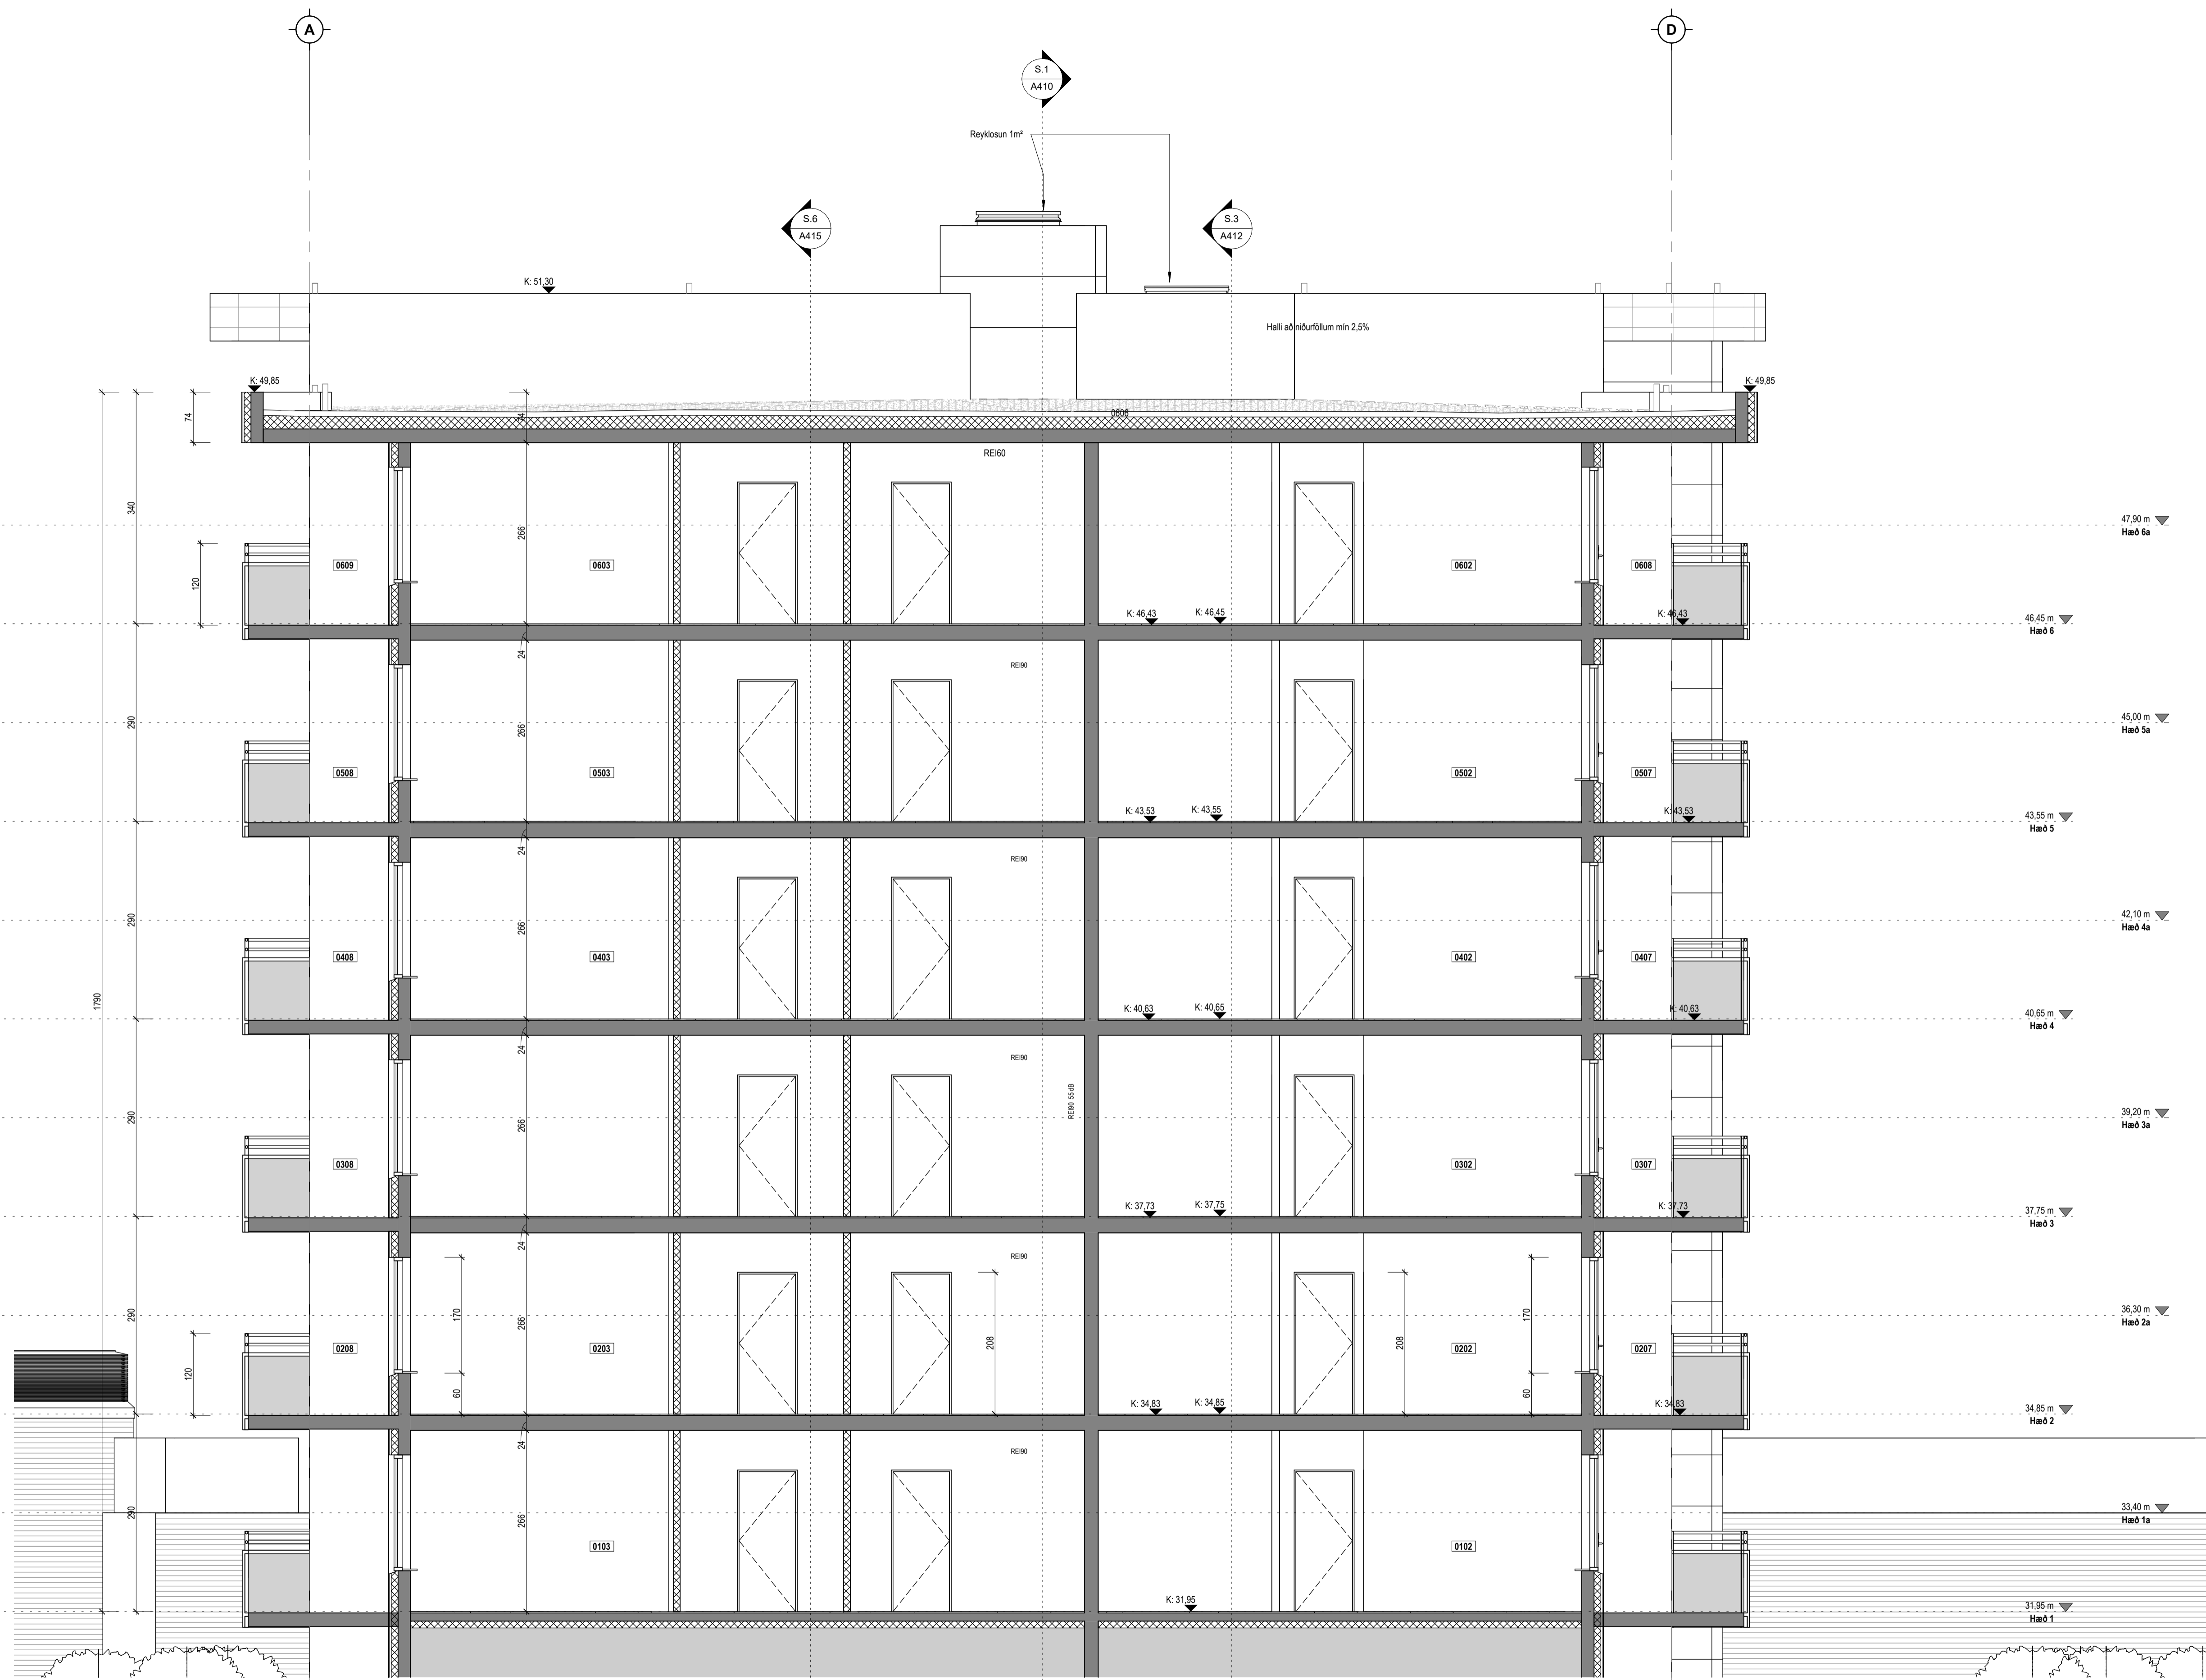

Útg.	Dags.	Lýsing	Nafn
------	-------	--------	------





Kristinn Ragnarsson arkitekt
ehf. 238-3589
Sí: 594-2255
www.krark.is Email: krark@krark.is

Áshamar 38 MhI03
Hafnarfjörður

Landeignanúmer: L231974 Staðgreinir: 1400-1-XXXXXXX


Snið 5

Fjölbylishúsi	Séruppdrættir
Verknumér: 24000XX	Aðalhönnuður: Kristinn Ragnarsson
Mælikvarði: 1:50	120944-2669
Dagsetning: 15.04.2024	Hönnunarsjóri: Kristinn Ragnarsson
Hönnun: KR RM	120944-2669
Verkefnastjóri: KR	Blá: Útgáfa:
Teiknaði: RM	A414
Yfirfariði: KR RM	

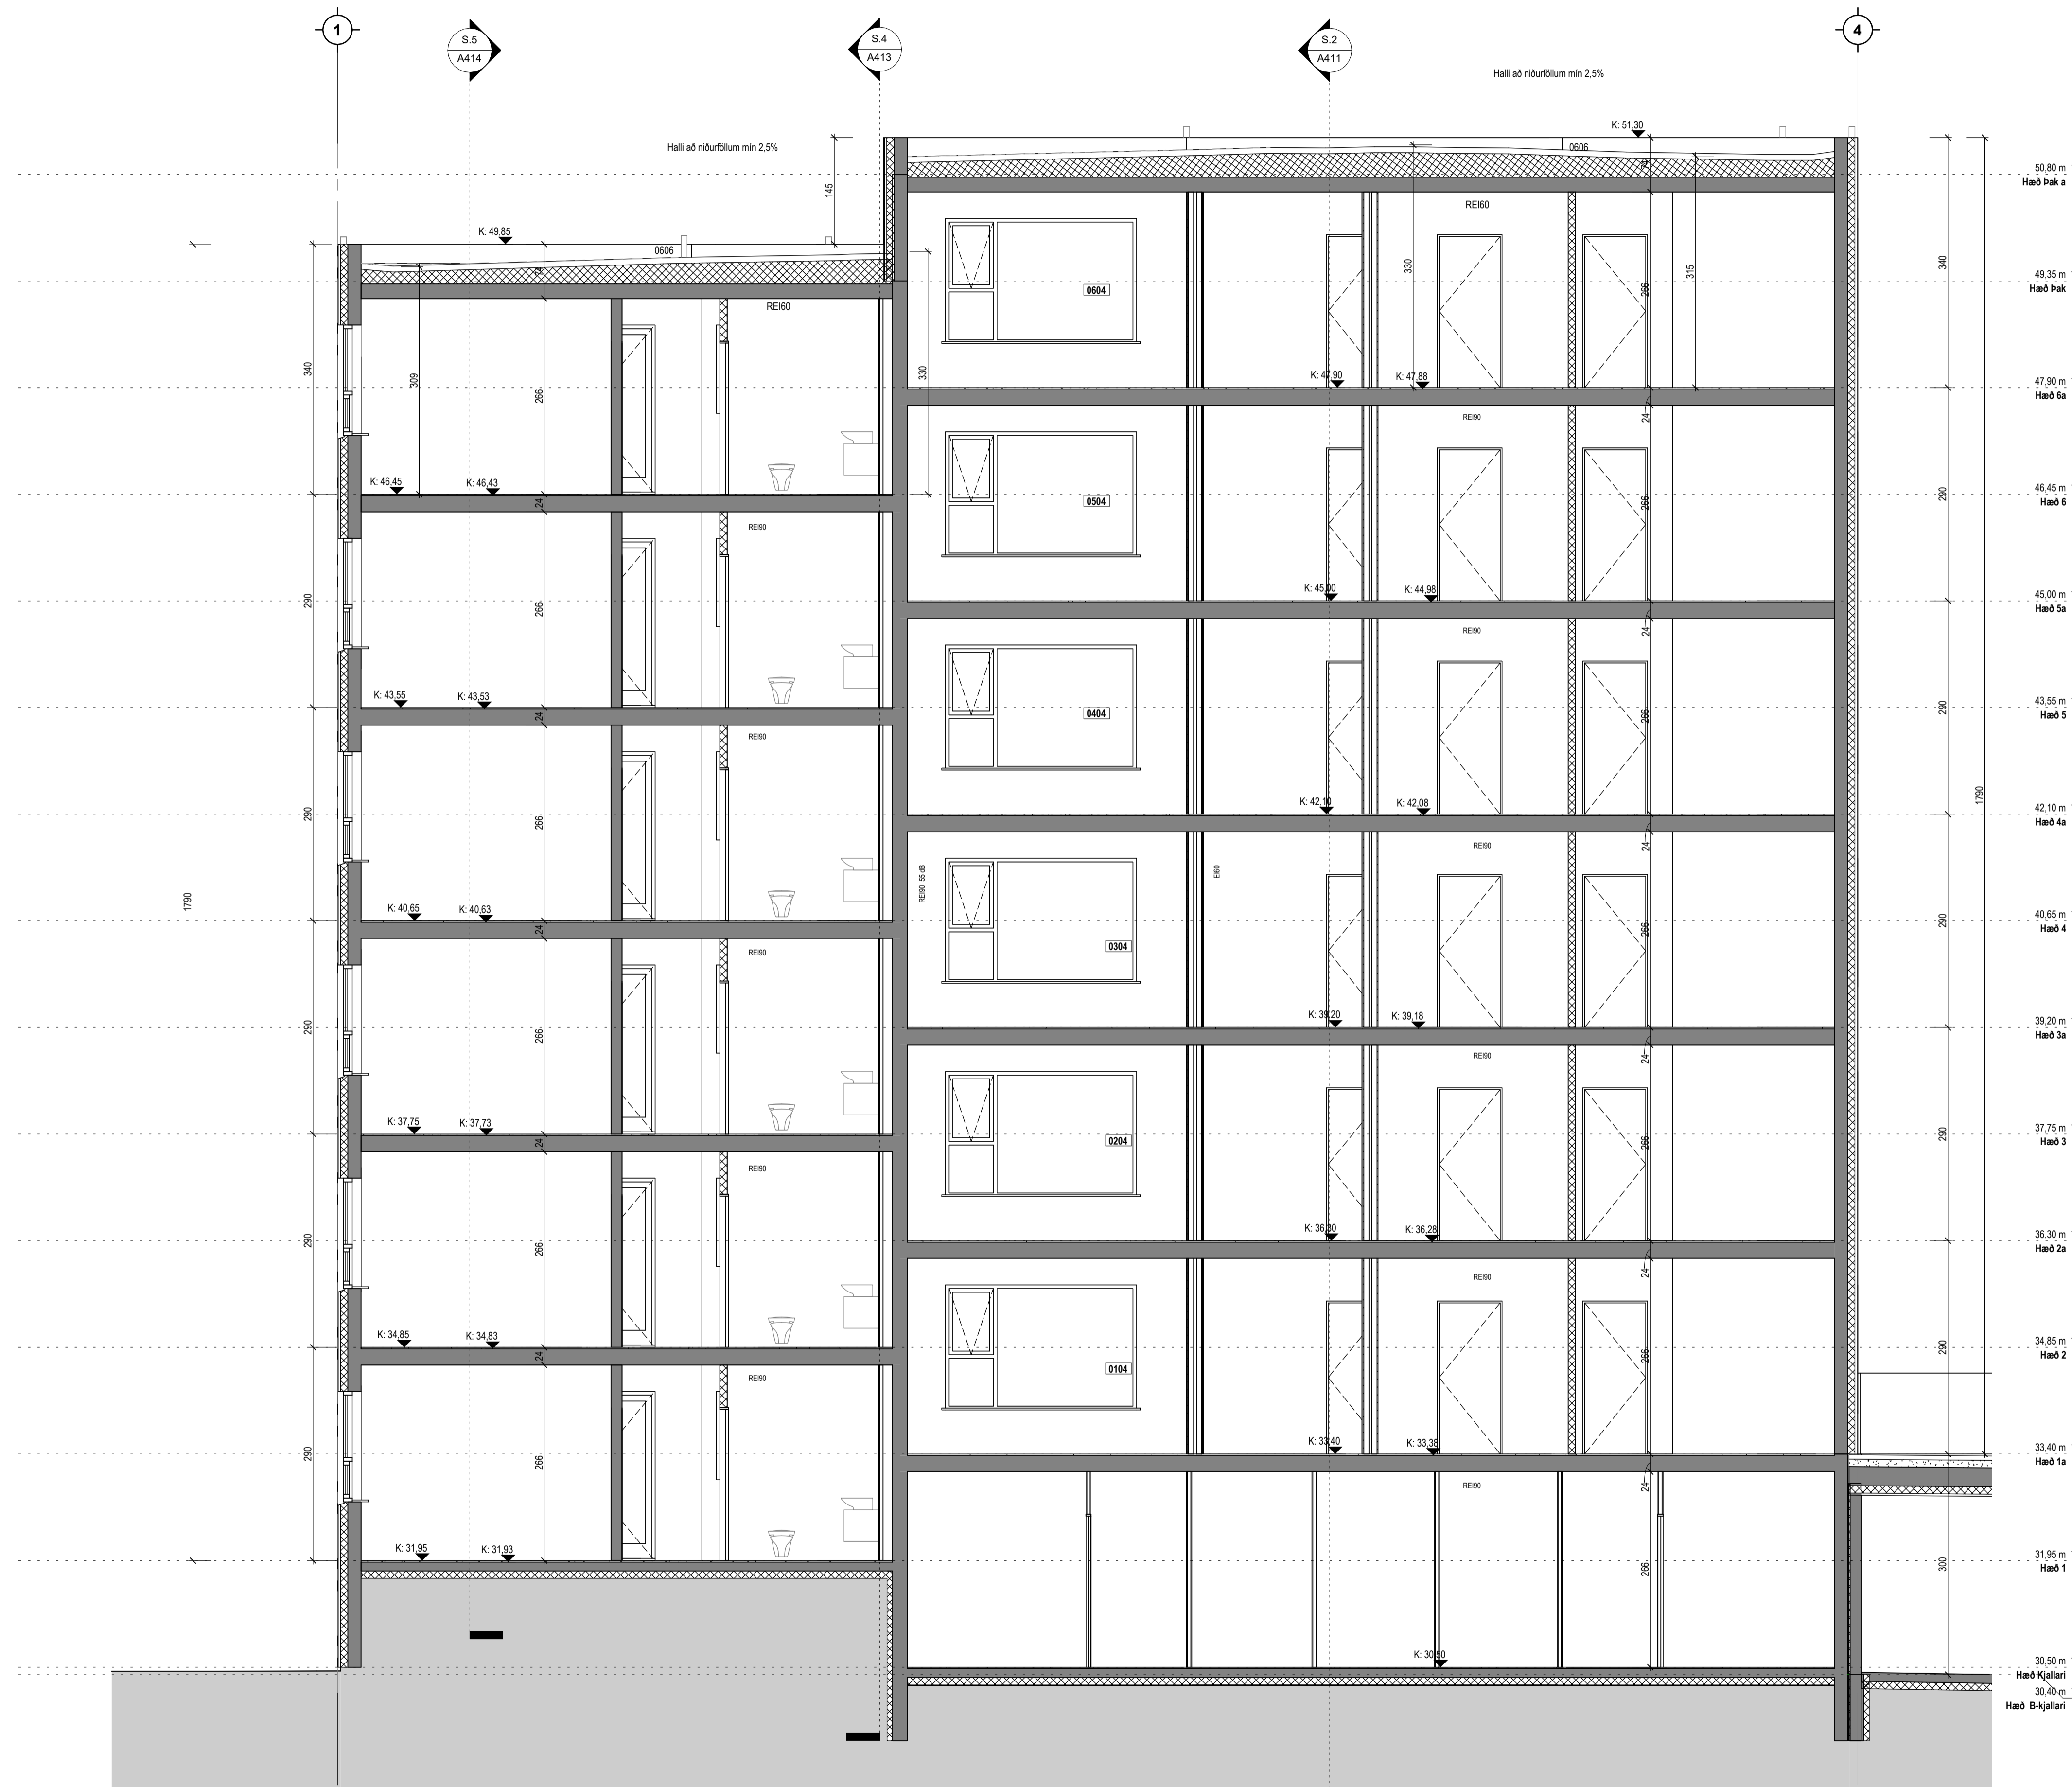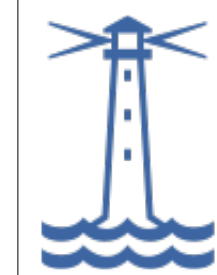

Tákn			
GN	= Gólfúrfall	Brunatákn	
BN	= Þakúrfall	Veggir og hæðaskil	
SN	= Svælnúrfall	EI60	
LR	= Loftþæsting	A-EI60	
VLR	= Væðunútfæsting	A-EI120	
PK	= Póstkassar	REI60	
NL	= Neyðarþjós	REI120	
BO	= Björgunarpop	A-REIM120	
R	= Reykskipting	Hundur	
HSL	= Hændsáttakvæði	E30-CS	
ÚT	= Merktur útgangur	EI60-CS	
HV	= Hitaveita	E30	
VV	= Varmveita	Oluggar	
RR	= Rafmagnsveita	E30	
UK	= Útkrani		
DS	= Dyrasími		
BO	= Felliðgi við björgunarpop		
CS	= Brunaslanga		
CS	= Stigleiðsla		
CS	= Stigleiðsla út		
CS	= Stjórnstöð brunavörðunarkerfis		
CS	= Inntak		
CS	= Blástæði fyrir fataða		

Útg.	Dags.	Lýsing	Nafn

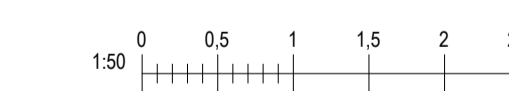

Kristinn Ragnarsson arkitekt
ehf. 238-3589
S. 594-2255
www.krark.is
Email: krark@krark.is

Áshamar 38 MhI03
Hafnarfjörður

Landeignarnúmer: L231974		Staðgreinir: 1400-1-XXXXXXX	
Snið 6			
Fjölbýlishúsa	Séruppdrættir		
Verknúmer: 24000XX	Adalhönnuður: Kristinn Ragnarsson		
Mælikvarði: 1:50	120944-2669		
Dagsetning: 15.04.2024	Hönnunartjórn: Kristinn Ragnarsson		
Hönnun: KR RM	120944-2669		
Verkefnastjórn: KR	Bláa: Útgáfa:		
Teiknað: RM	A415		
Yfirfarið: KR RM			

