


MHL-01

MHL 02

MHL 03

MHL 04

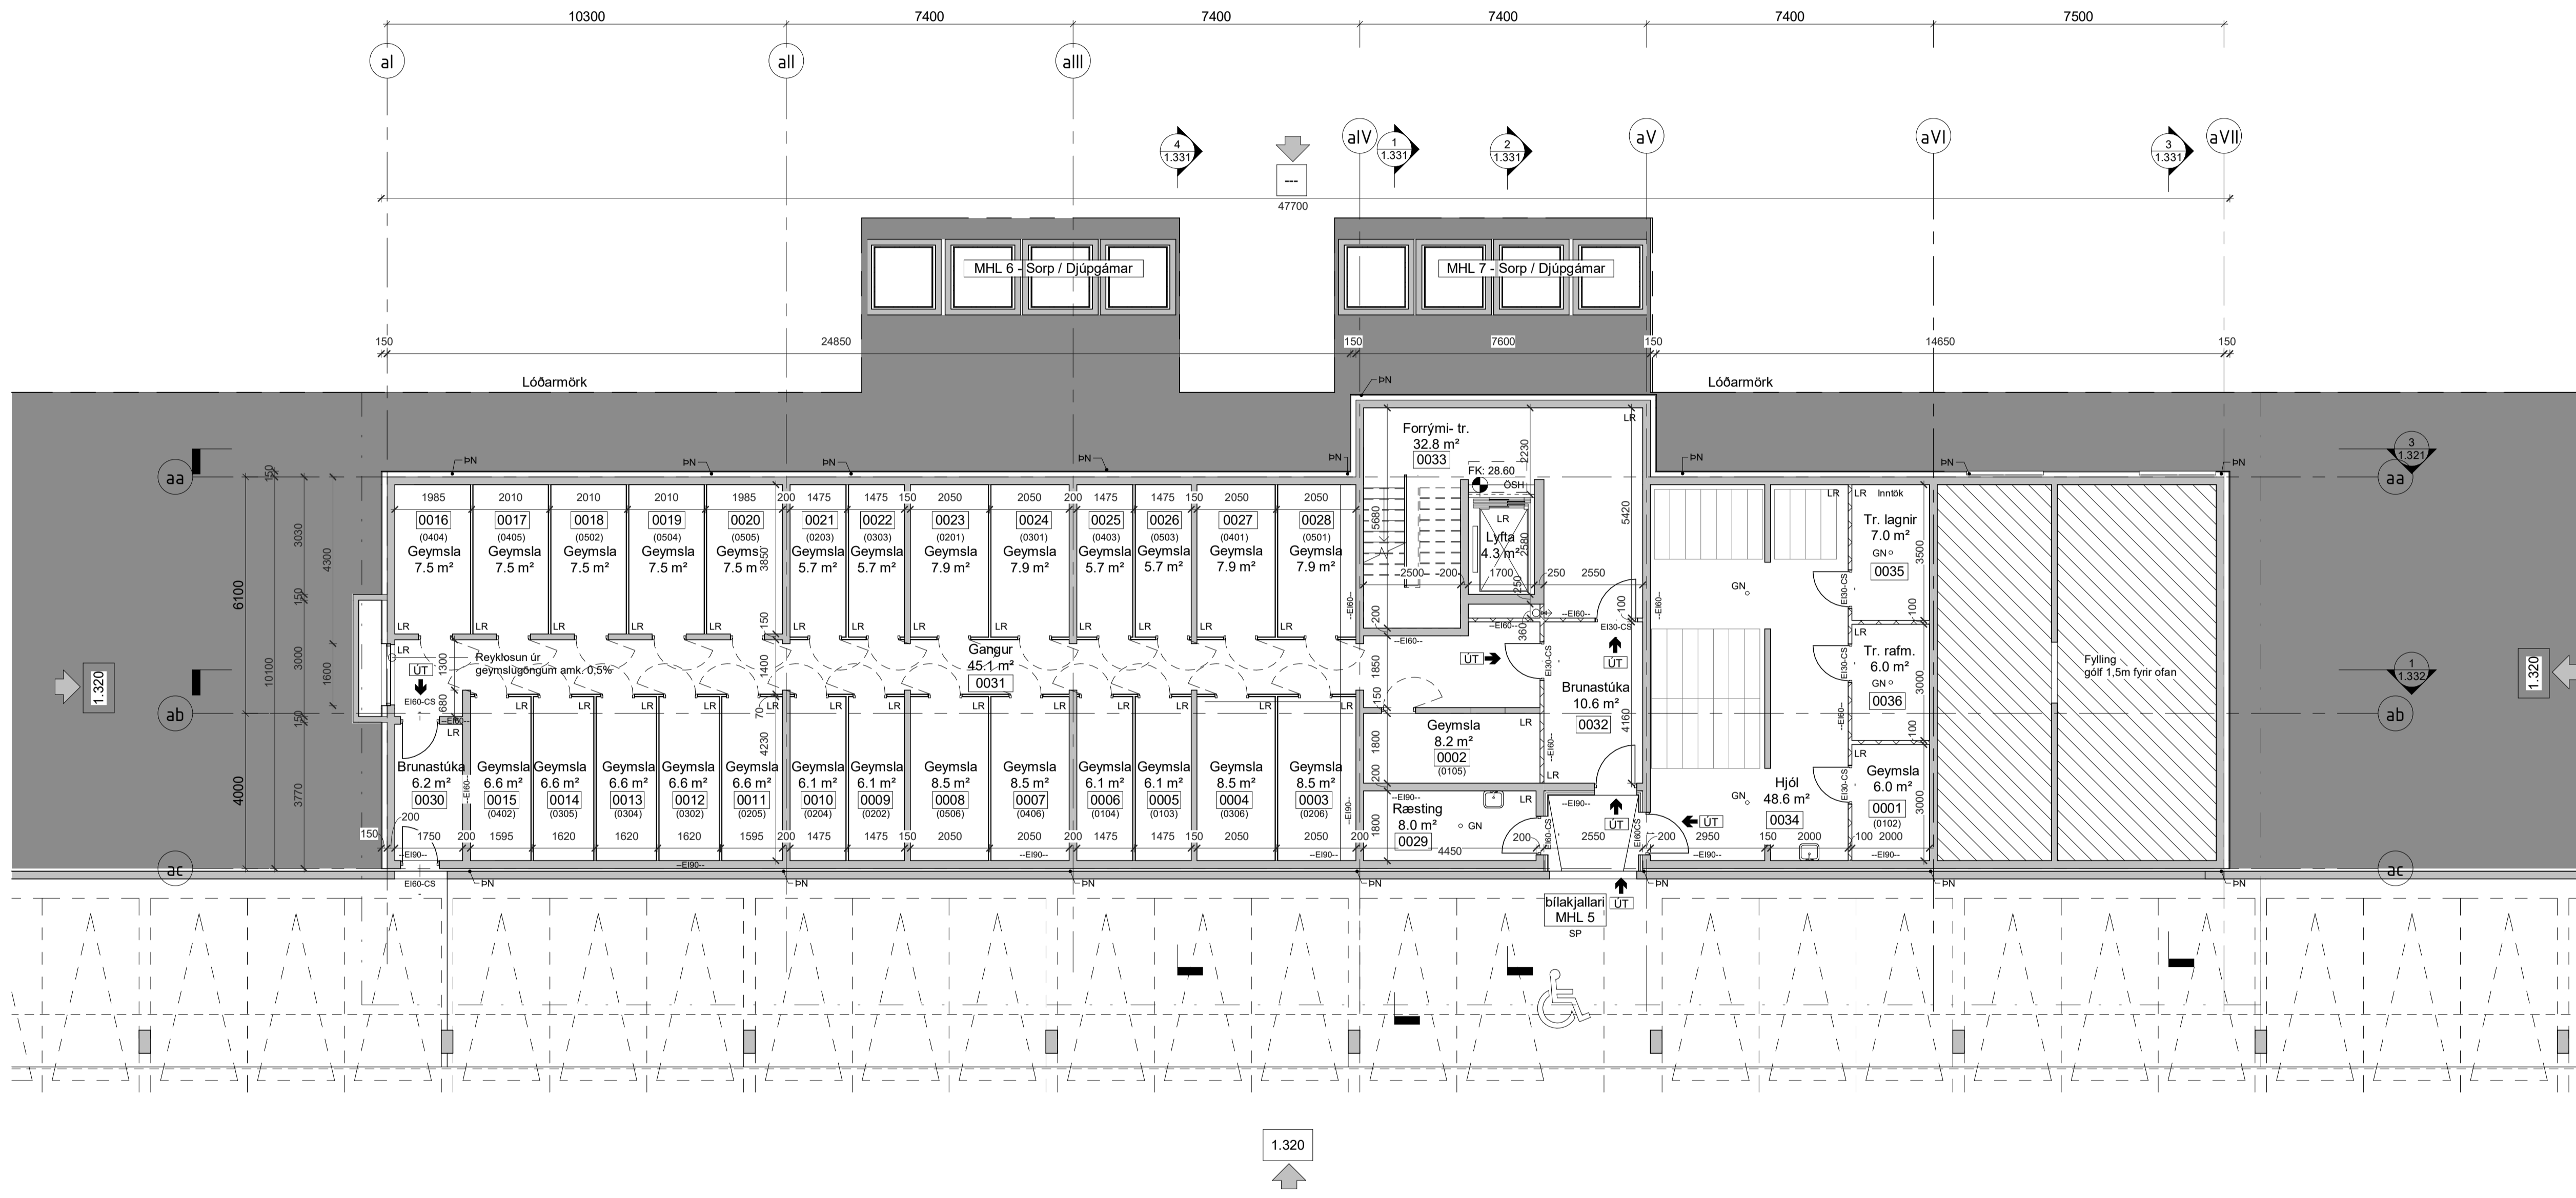

- SKYRINGARTEXTI:
- BO Björgunarp
  - DS Dyrasími
  - GN Gólfniðurfali
  - HO Handklæðsöfn
  - HSL Handslökkvitæki
  - LR Vélarloftfræsing
  - OK Ofnakista
  - RT Rafmagnstafía
  - RV Inntak Rafveita
  - SP Vatnsúðakerfi (sprinkler)
  - SS Spúlsílanga
  - VEK Varma endurvinnslu kerfi
  - VV Inntak Vatnsveitu
  - PN Þakniðurfali / Svalir
  - PU Þurrkari
  - PV Þvottavél
  - OSH Önguett svæði hreyfihamlaða + Samskiptabúnaður
- 0101 Rýmisnúmer.
- GK:00.00 Gólfkóti.
  - GK:00.00 Gólfkóti.
  - REIxx/EIxx Brunaskil.
  - EWxx Takmörkun á hitageista.
  - R'w 42dB Hjúðakrafa.
  - R Reykskynjari.
  - xxx Húð númer.
  - Eu 30 C88 Húð brunatákn.
  - R'w 42dB Húð hjúðakrafa.
  - UT Merktur útgangur.
  - Stjómstöð brunaviðvarnarkerfis.
  - XX m Brunslanga.
  - Stigleiðsla.
  - Inndæling Stigleiðslu.
  - Tviburatengi úðakerfis.

Kjallari ---  
1 : 100

4	2024.04.29	Hætt vó gáf í þaki svalaganga og innviður forstofu vafnaröð.	DM
3	2023.10.10	Breytt skráning og eignarhald á geymslum. Innvið samendrátt lagagryms. Reykt lj. þakklátar m.m.	DM
2	2023.04.18	Stækun kölar m.m.	DM
1	2022.04.29	1. útgáfa	DM

BR. DAGS. BREYTING. YFIRP. TEIKN.

# TENDRA

ARKITEKTÚR

Laugavegur 178, 105 Reykjavík, kt. 550811-0650 S/S71-4560, tendra@tendra.is, www.tendra.is

Jóhann Sigurðsson Arkitekt FAÍ kt. 030874-3239  
 Þorleifur Eggertsson Arkitekt FAÍ kt. 040163-4849  
 Þórarinn Malmquist Arkitekt FAÍ kt. 031071-5269

Hönnuður aðal- / séruppdráttar Hönnunarstjóri

ÁDALUPPDRETTIR HANNAÐ / TEIKN.: ÞE / ÞM YFIRFARID: ÞM

Áshamar 42 til 48 -221 Hafnarfjörður

H-L9A-42

Áshamar 42 - MHL 1


Grunnmynd kjallari

MKV.: As indicated BLADST.: A1 Reykjavík: 29.04.2024  
 VEBRÖR: 2019.15 RAÐNÖR: 1.310 ÚTGÁFA: 4






Áshamar

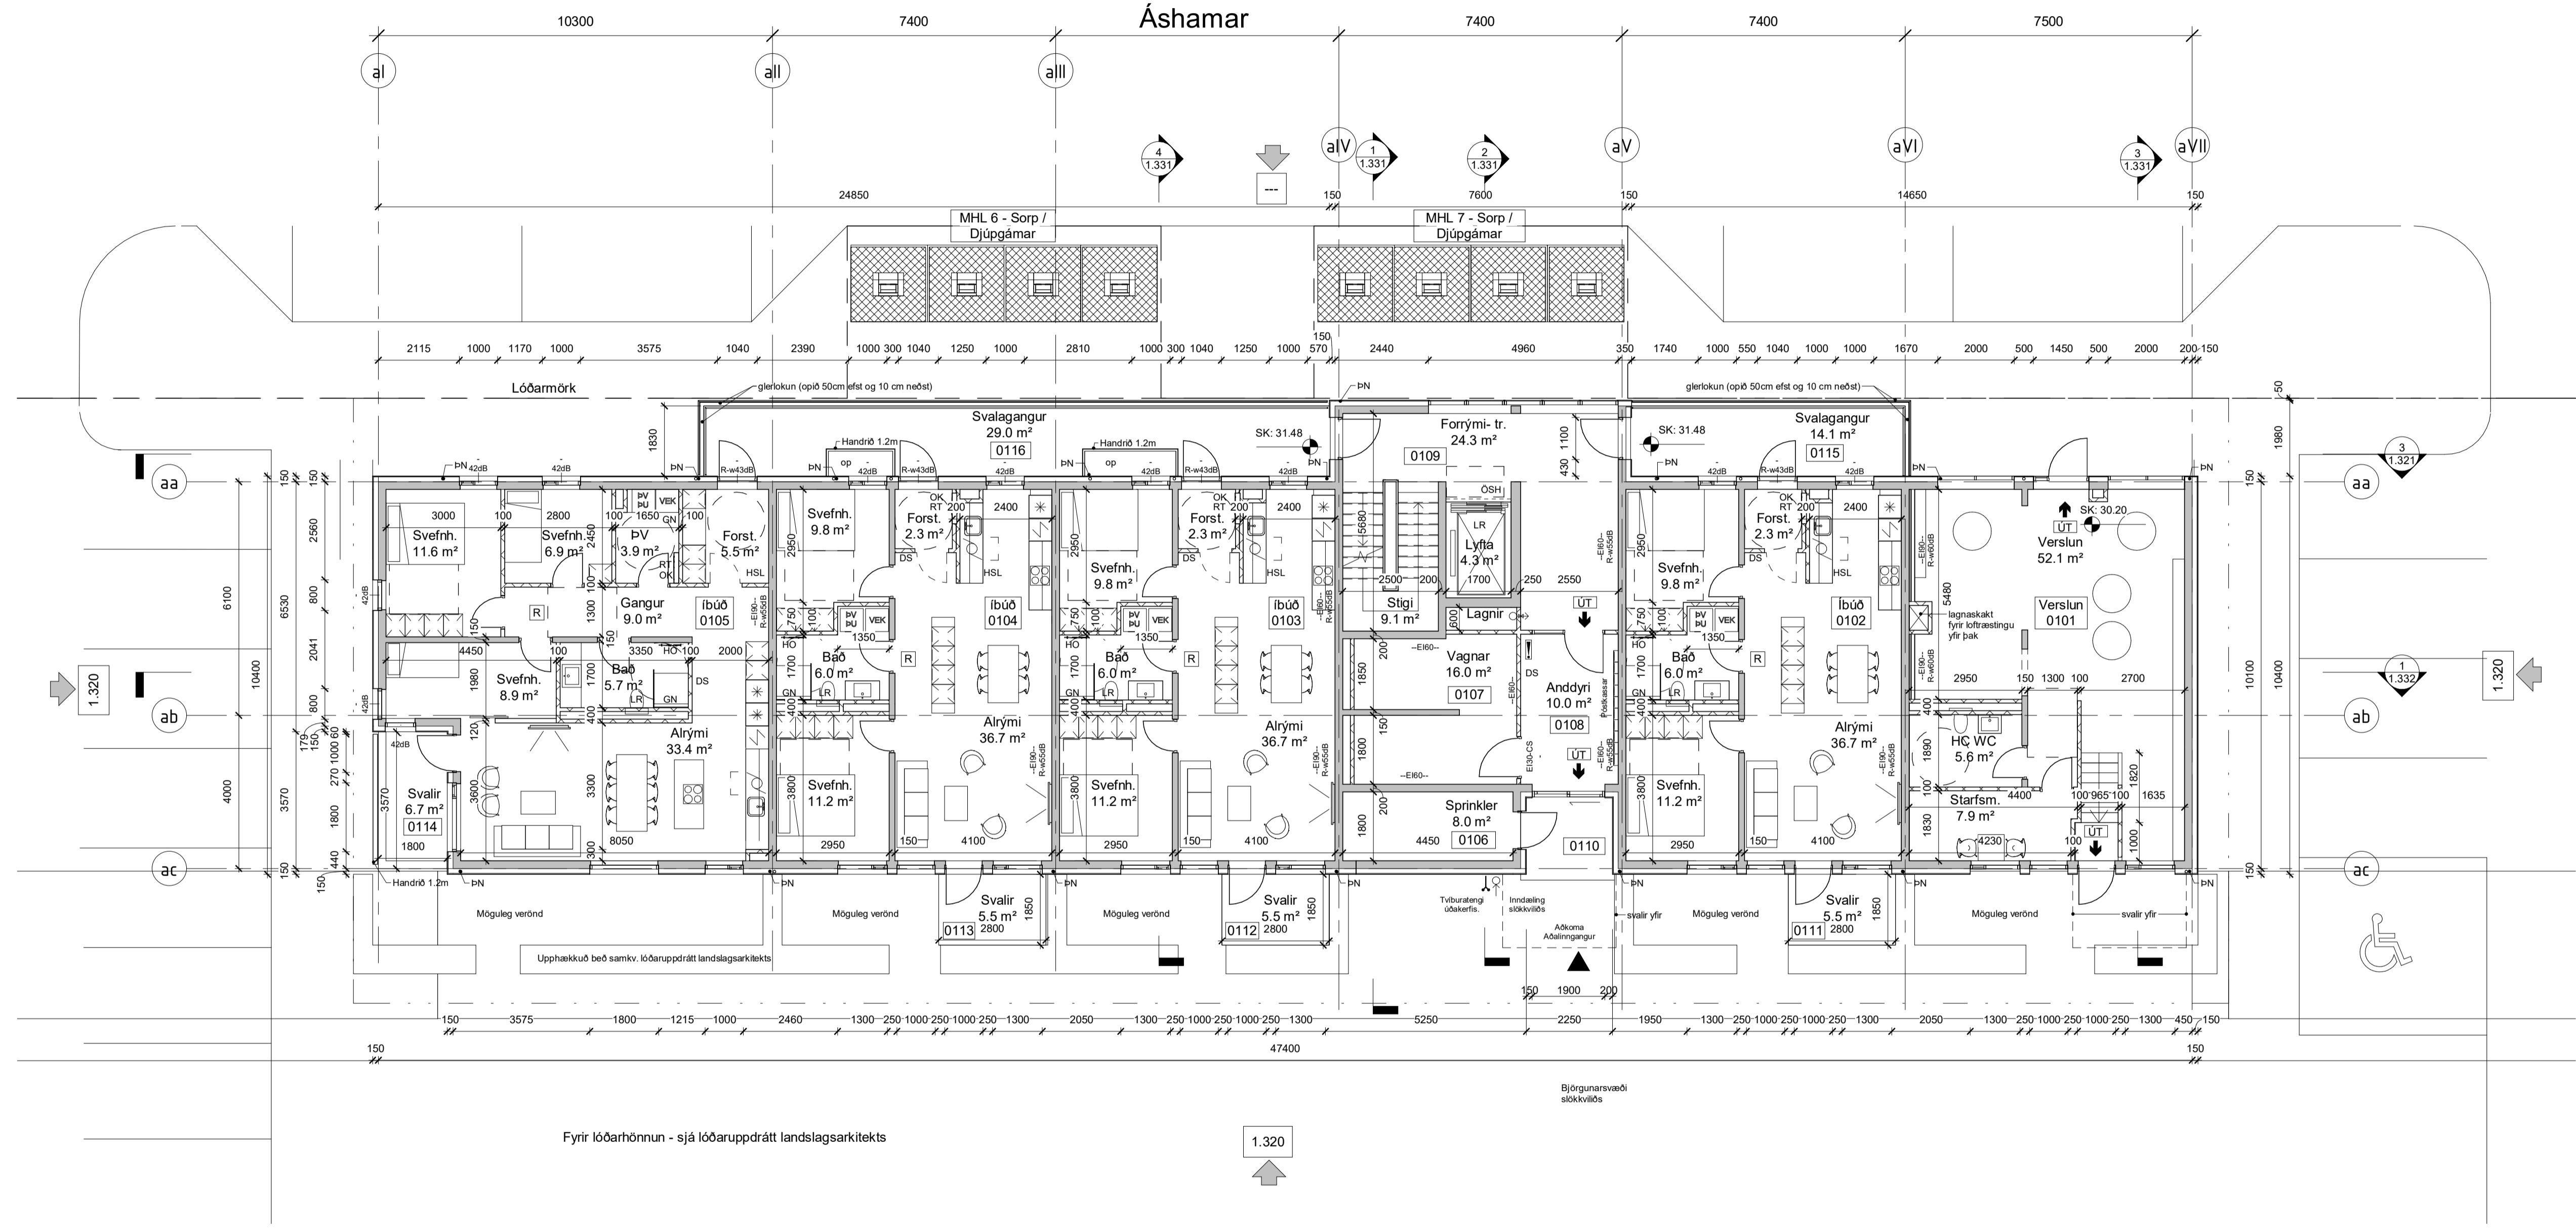

- SKYRINGARTEXTI:
- BO Björgunarp
  - DS Dyrasími
  - GN Gólfniðurfali
  - HO Handklæðsöfn
  - HSL Handslökkvitæki
  - LR Vélarloftfræsing
  - OK Ofnast
  - RT Rafmagnstafía
  - RV Inntak Rafvelta
  - SP Vatnsúðakerfi (sprinkler)
  - SS Spúlslanga
  - VEK Varma endurvinnslu kerfi
  - VV Inntak Vatnsveitu
  - PN Þakniðurfali / Svalir
  - PU Purkanir
  - PV Þvottavéi
  - OSH Öngugt svæði hreyfihlaða + Samskiptabúnaður
- 0101 Rýmiúmer.
- GK.00.00 Gólfkóti.
  - GK.00.00 Gólfkóti.
  - REIxx/EIxx Brunaskili.
  - EWxx Takmörkun á hitageiða.
  - R'w 42dB Hljóðkrafa.
  - R Reykskynjari.
  - [xxx] Húró númer.
  - Eu 30 C8m Húró brunatákn.
  - R'w 42dB Húró hljóðkrafa.
  - UT Merktur útgangur.
  - Stjómstöð brunavíðvörðunarkerfis.
  - Brúnastranga.
  - Stigleiðsla.
  - Inndæling Stigleiðslu.
  - Tviburatengi úðakerfis.

Fyrir lóðarhönnun - sjá lóðaruppdrátt landslagsarkitekts

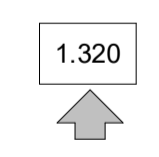

1 hæð -- 1 : 100

4	2024.04.29	Hætt. vó gáf í þaki svalaganga og innihúð forstofu vélavæðar.	PM
3	2023.10.10	Bætt skráning og eignarhald á geymslum ítrek skemmtibúnaðar. Þeykt lj. þakklár m.m.	PM
2	2023.04.18	Stækun lóðar m.m.	PM
1	2022.04.29	1. útgáfa.	PM

BR. DAGS. BREYTING. YFIRF. TEIKN.

**TENDRA**  
ARKITEKTÚR

Laugavegur 178, 105 Reykjavík, kt. 550811-0650 S/S/1-4560, tendra@tendra.is, www.tendra.is

Jóhann Sigurðsson Arkitekt FAI kt. 030874-3239  
 Þorleifur Eggertsson Arkitekt FAI kt. 040163-4849  
 Þórarinn Malmquist Arkitekt FAI kt. 031071-5269


Hönnuður aðal- / séruppdráttar Hönnunarstjóri  
 Þórarinn Malmquist

ÁDALUPPDRETTIR HANNAÐ / TEIKN.: ÞE / ÞM  
 YFIRFARID: ÞM

Áshamar 42 til 48 - 221 Hafnarfjörður

**H-L9A-42**  
 Áshamar 42 - MHL 1  
 Grunnmynd 1. hæð

MKV.: As indicated BLADST.: A1 Reykjavík: 29.04.2024  
 VEBNIR: ROBNIR: 2019.15 1.311 ÚTGAFA: 4

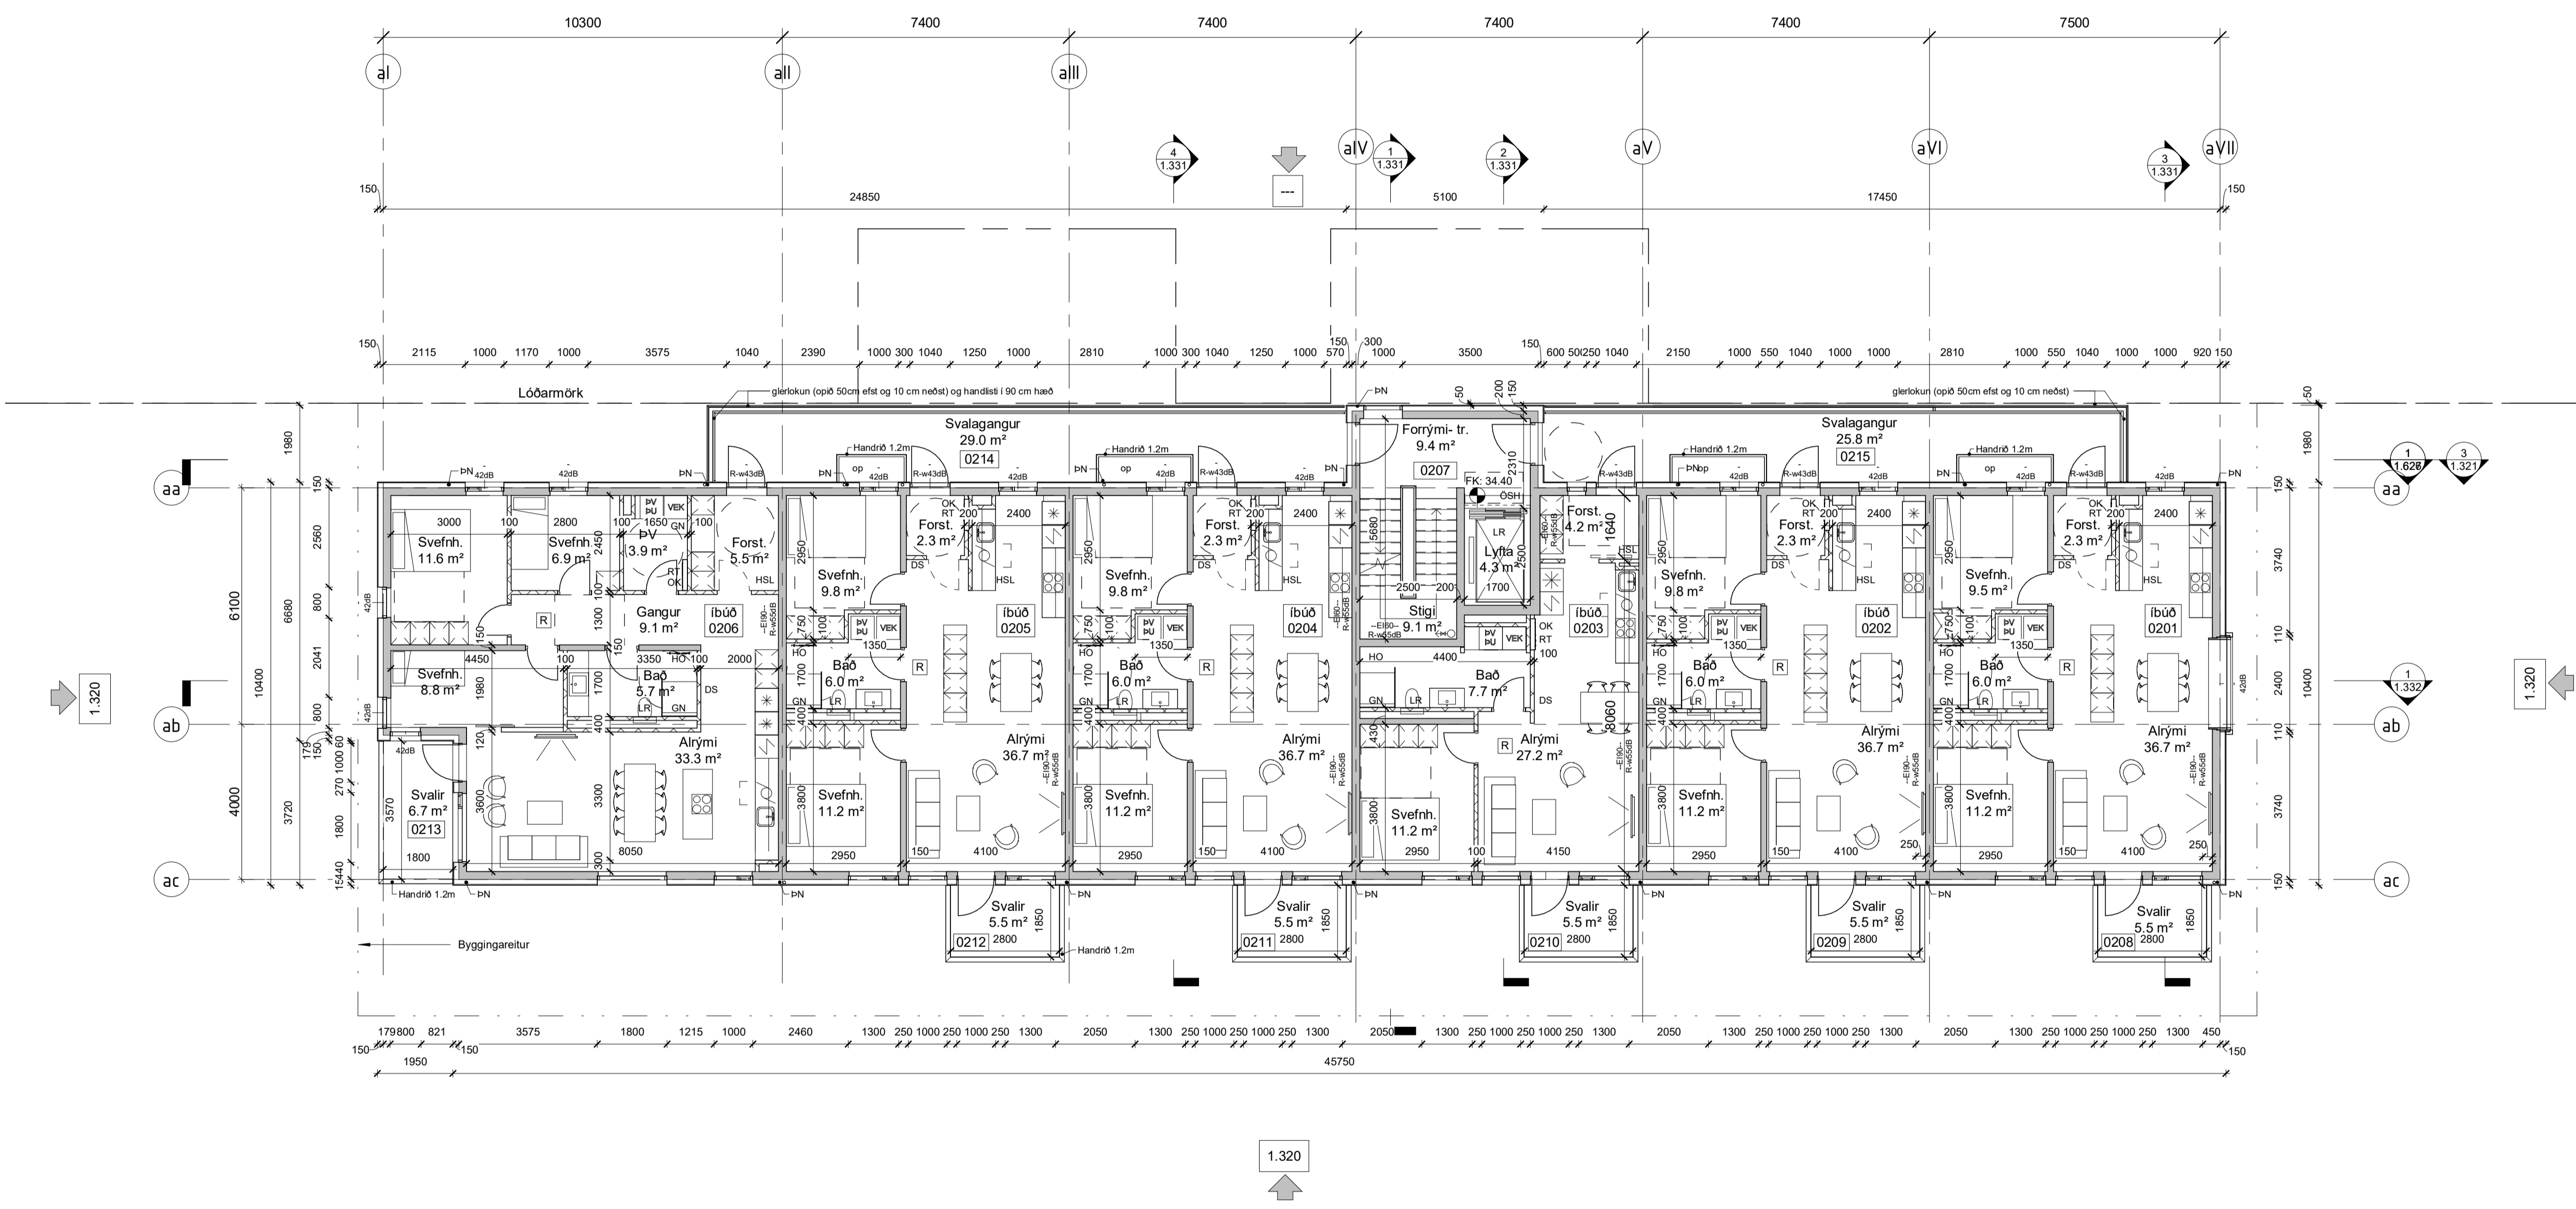

- SKYRINGARTEXTI:
- BO Björgunarp
  - DS Dyrasími
  - GN Gólfplúrfall
  - HO Handklæðsöfn
  - HSL Handslökkvitæki
  - LR Vélarloftfræsing
  - OK Ofnakista
  - RT Rafmagnstafla
  - RV Inntak Rafveita
  - SP Vatnsúðakerfi (sprinkler)
  - SS Spúlslanga
  - VEK Varma endurvinnslu kerfi
  - VV Inntak Vatnsveitu
  - PN Þakniðurfall / Svalir
  - PU Þurrkari
  - PV Þvottavél
  - OSH Öngugt svæði hreyfihlaða + Samskiptabúnaður
- 0101 Rýmismúmer.
- GK.00.00 Gólfkóti.
  - GK.00.00 Gólfkóti.
  - REIxx/EIxx Brunaskili.
  - EWxx Takmörkun á hitageista.
  - R'w 42dB Hjúðakrafa.
  - R Reykskynjari.
  - Hurð númer.
  - EU 30 C5m Hurð brunatákn.
  - R'w 42dB Hurð hjúðakrafa.
  - UT Merktur útgangur.
  - Stjómstöð brunavíðvörðunarkerfis.
  - Brúslanga.
  - Stigleiðsla.
  - Inndæling Stigleiðslu.
  - Tviburatengi úðakerfis.



2 hæð ---  
1:100

3	2024.04.29	Hæð og gólf / þaki svalaganga og innihúðar forstöfu valkvaða.	PM
2	2023.10.10	Stærri skilning og skýrleiki á geymslur, inntak samnefnd lagarými. Reyki kj. þakbátar m.m	PM
1	2022.04.29	1. útgáfa	PM

BR. DAGS. Breyting. Yfirf. Teikn.

### TENDRA ARKITEKTÚR

Laugavegur 178, 105 Reykjavík, kt. 550811-0650 S/S/1-4560, tendra@tendra.is, www.tendra.is

Jóhann Sigurðsson Arkitekt FAÍ kt. 030874-3239  
 Portleifur Eggertsson Arkitekt FAÍ kt. 040163-4849  
 Þórarinn Malmquist Arkitekt FAÍ kt. 031071-5269

Hönnuður aðal- / séruppdráttar Hönnunarstjóri

ÁÐALUPPDRETTIR HANNAÐ / TEIKN.: ÞE / ÞM  
YFIRFARIB: ÞM

Áshamar 42 til 48 -221 Hafnarfjörður

H-L9A-42

Áshamar 42 - MHL 1

Grunnmynd 2. hæð





MHL-01


MHL 02

MHL 03

MHL 04



Samþykkt  
Hafnarfjörður  
Byggingarfulltrúi

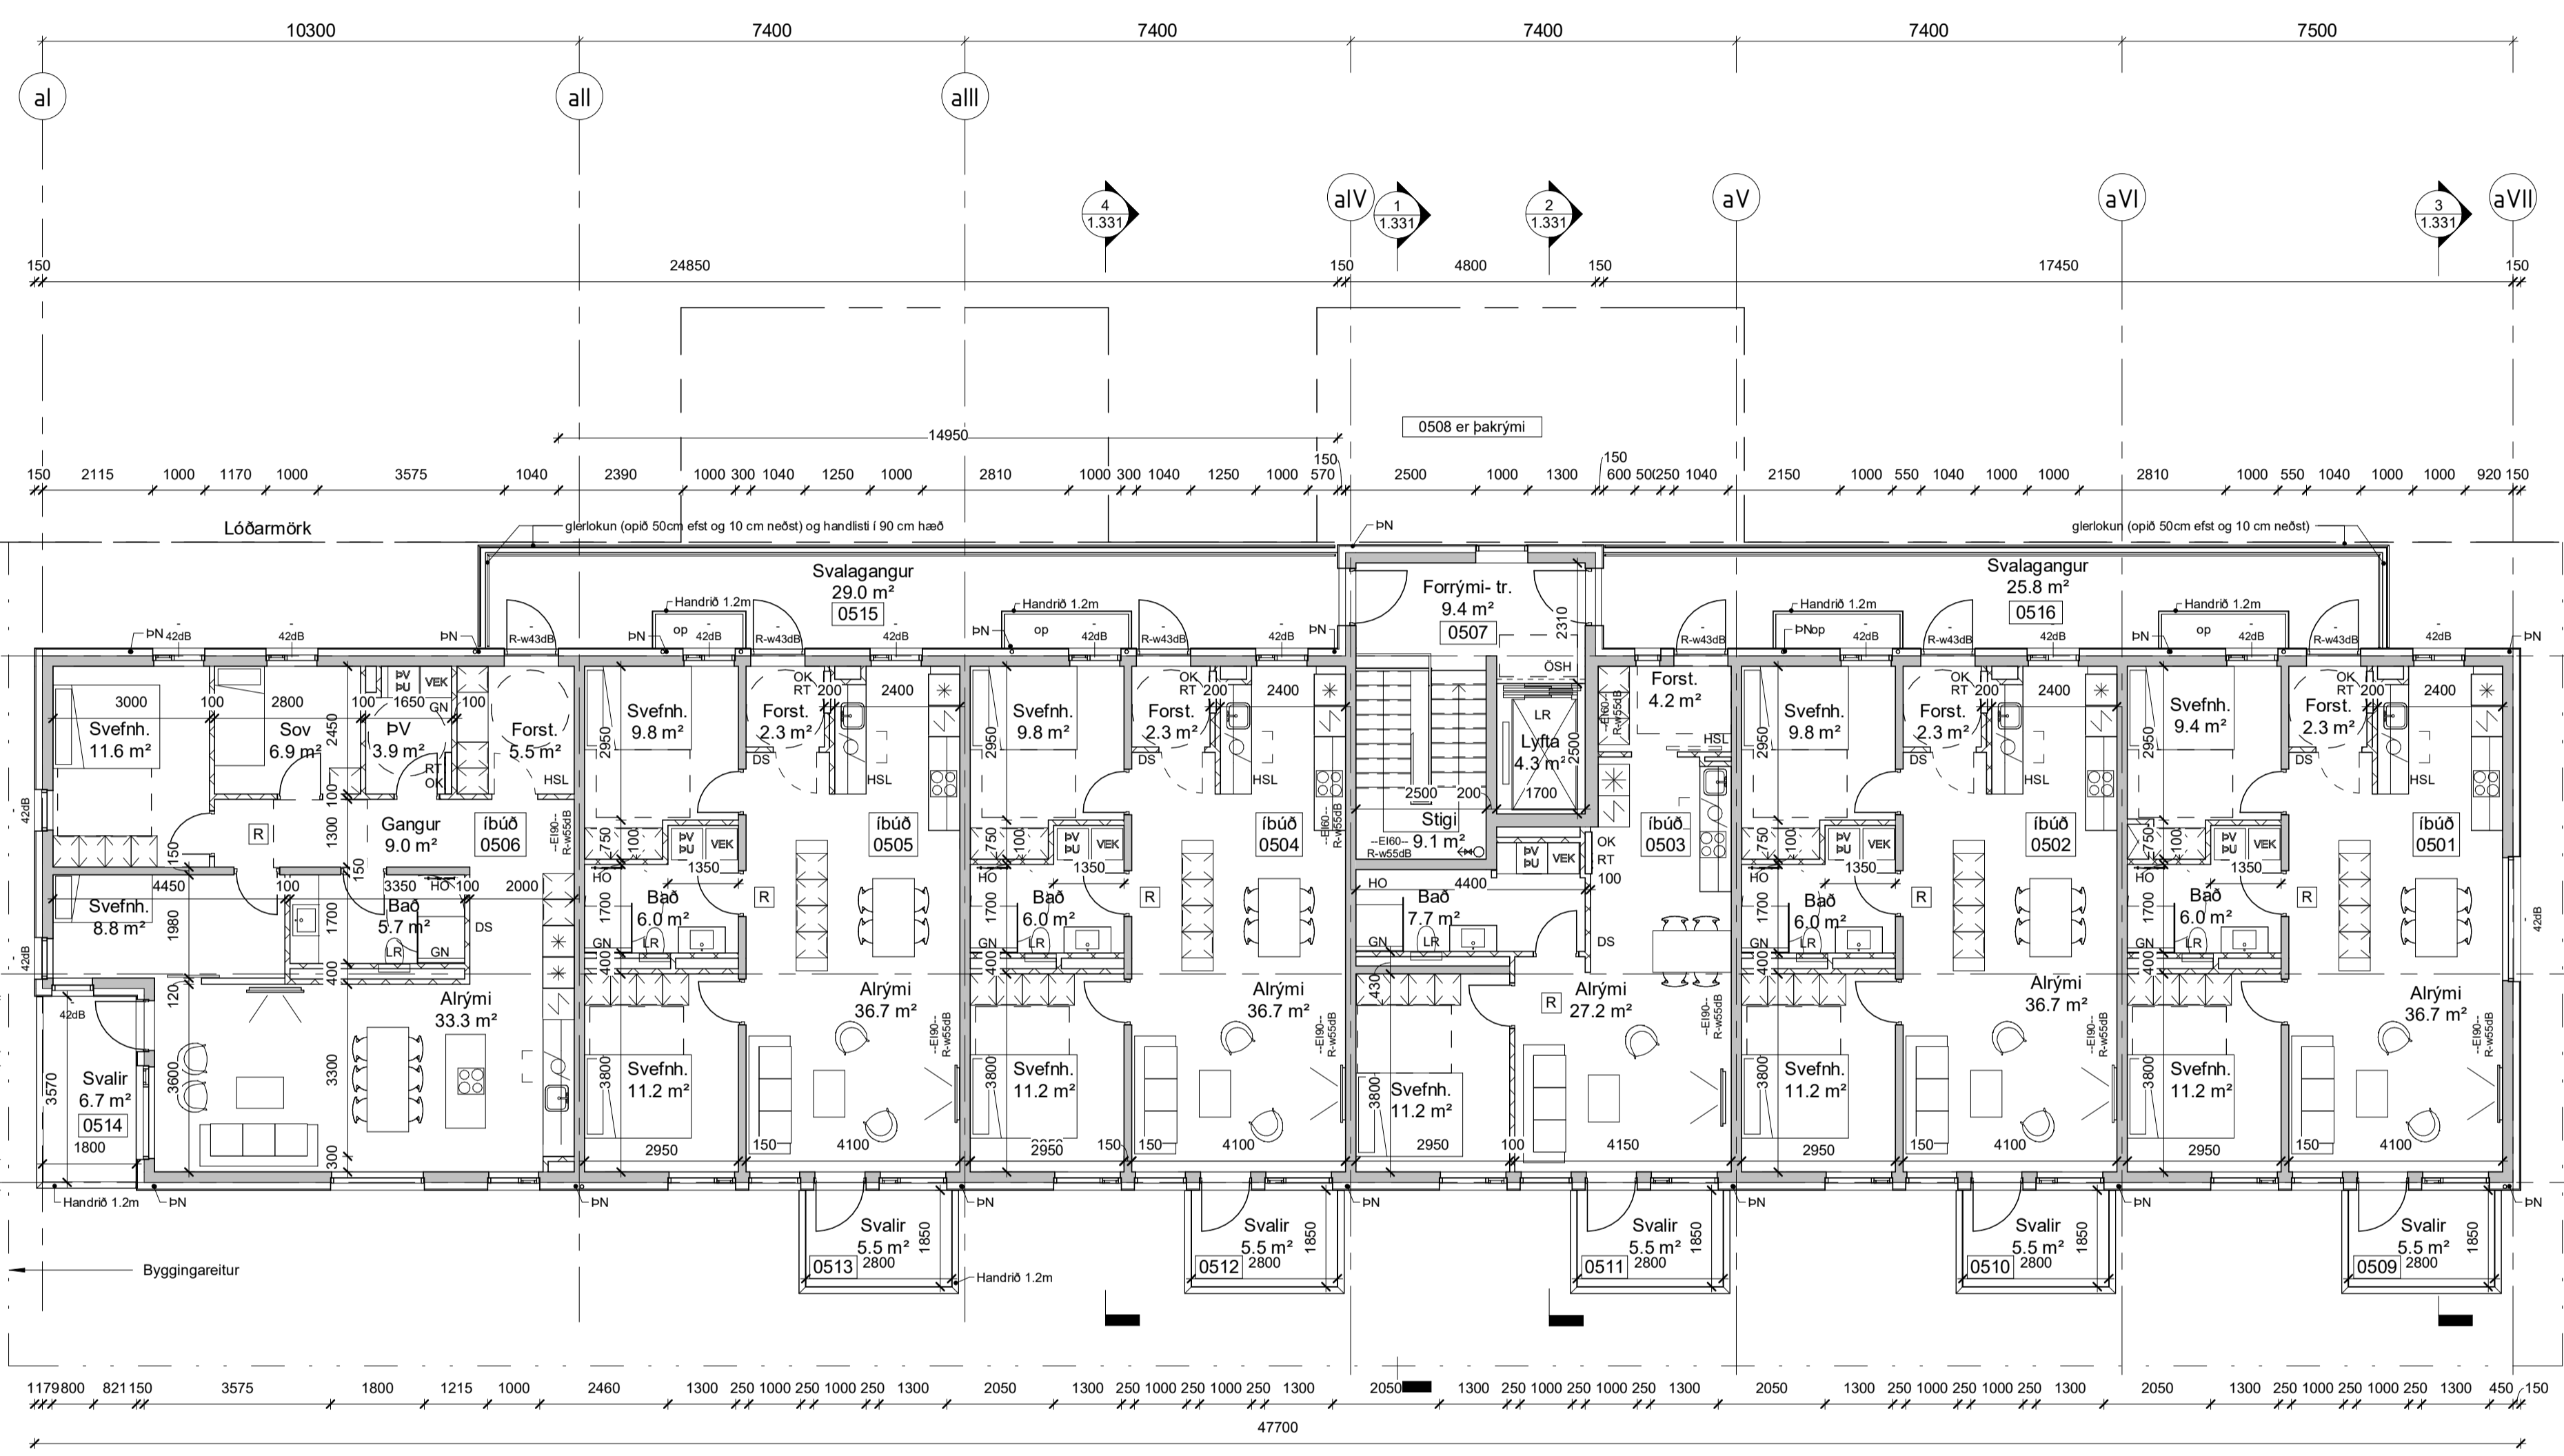

aa  
ab  
ac

3  
1  
ab  
ac

1.320

1.320

5 Hæð ---  
1 : 100

- SKYRINGARTEXTI:
- BO Björgunarp
  - DS Dyrasími
  - GN Gólfniðurfali
  - HO Handklæðsöfn
  - HSL Handslökkvitæki
  - LR Vélarloftfræsing
  - OK Ofnakista
  - RT Rafmagnstafía
  - RV Inntak Rafveita
  - SP Vatnsúðakerfi (sprinkler)
  - SS Spúlslanga
  - VEK Varma endurvinnslu kerfi
  - VV Inntak Vatnsveitu
  - PN Pakniðurfali / Svalir
  - PU Purkaní
  - PV Þvottavéi
  - OSH Öngugt svæði hreyfihamlaða + Samskiptabúnaður
- 0101 Rýmisnúmer.
- GK.00.00 Gólfkóti.
  - GK.00.00 Gólfkóti.
  - REIxx/EIxx Brunaskili.
  - EWxx Takmörkun á hitageisla.
  - R'w 42dB Hljóðkrafa.
  - R Reykskyrnari.
  - [XXX] Hurð númer.
  - EU 30 C5m Hurð brunatákn.
  - R'w 42dB Hurð hljóðkrafa.
  - UT Merktur útgangur.
  - Stjómstöð brunaviðvarnarkerfis.
  - Brúnastranga.
  - Stigleiðsla.
  - Inndæling Stigleiðslu.
  - Tviburatengi úðakerfis.



3	2024.04.29	Hæðir við gætt / þaki svalaganga og innihúðar forstöfu valkvaða.	PM
2	2023.10.10	Stærri skilning og skilning á gættum. Inntak samnefnd lagarmy. Reyki kj. þakstatar m.m	PM
1	2022.04.29	1. útgáfa	PM

**TENDRA**  
ARKITEKTÚR

Laugavegur 178, 105 Reykjavík, kt. 550811-0650 S/S/1-4560, tendra@tendra.is, www.tendra.is


Jóhann Sigurðsson Arkitekt FAÍ kt. 030874-3239  
 Þorleifur Eggertsson Arkitekt FAÍ kt. 040163-4849  
 Þórarinn Malmquist Arkitekt FAÍ kt. 031071-5269

Hönnuður aðal- / séruppdráttar  
 Hönnunarstjóri

ÁDALUPPDRETTIR HANNAÐ / TEIKN.: ÞE / ÞM  
 YFIRFARIB: ÞM

Áshamar 42 til 48 - 221 Hafnarfjörður  
**H-L9A-42**  
 Áshamar 42 - MHL 1  
 Grunnmynd 5. hæð

MKV.: As indicated BLADST.: A1 Reykjavík: 29.04.2024  
 VERNIR: 2019.15 RABRIR: 1.315 ÚTGAFA: 3

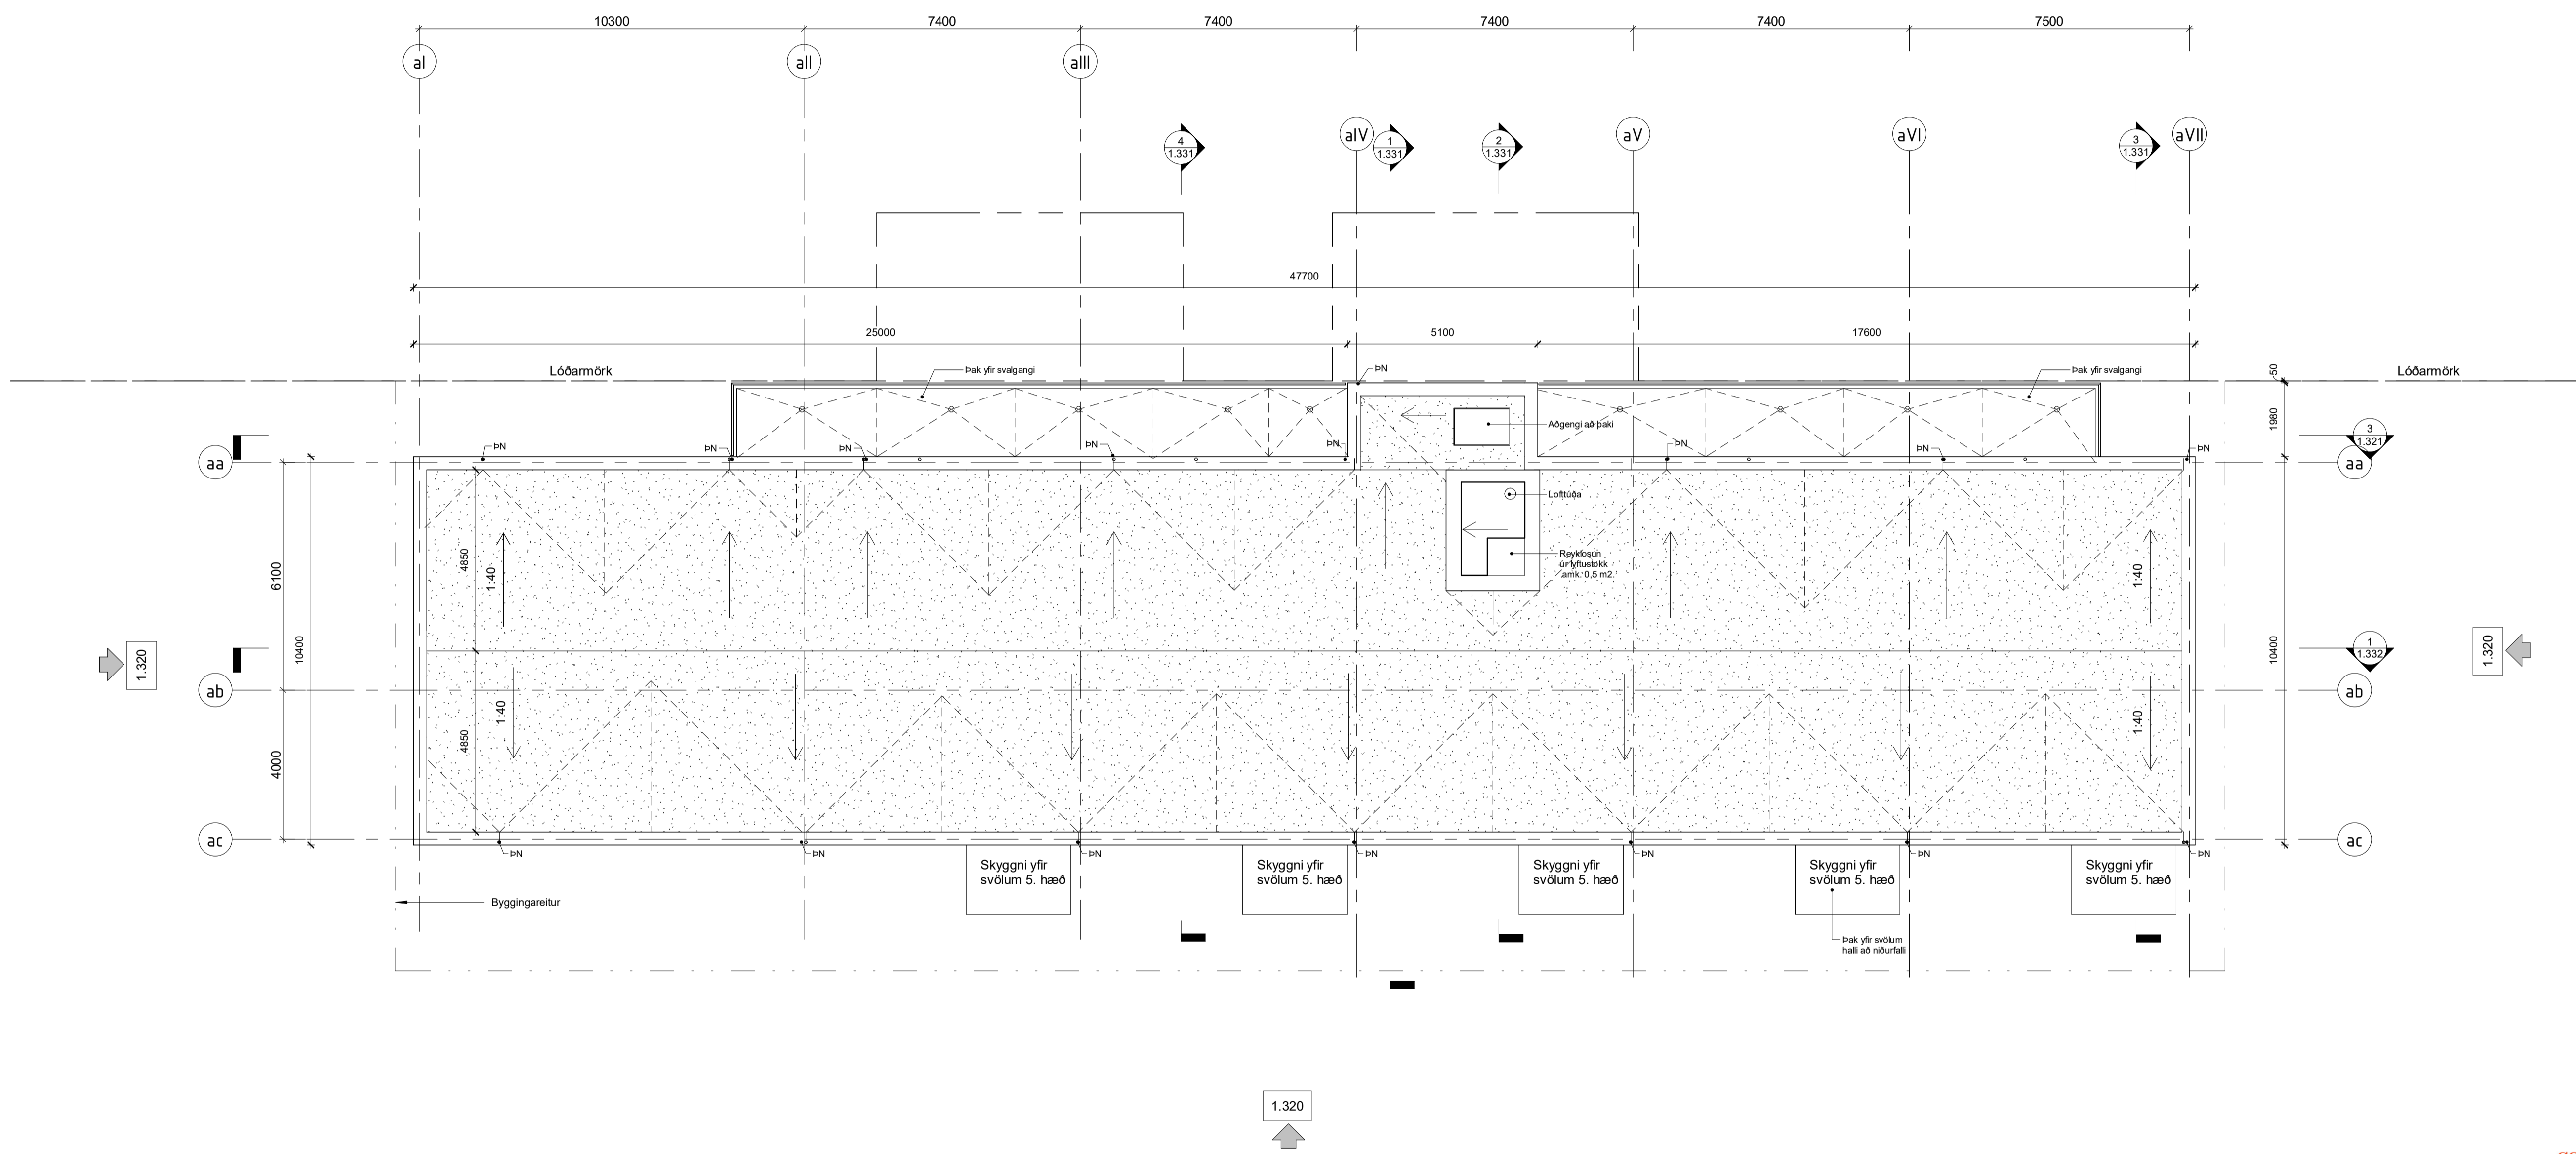

- SKYRINGARTEXTI:
- BO Björgunarpop
  - DS Dyrasími
  - GN Gólfplúfurfall
  - HO Handklæðsöfn
  - HSL Handslökkvitæki
  - LR Vélarloftfræsing
  - OK Ofnastisa
  - RT Rafmagnstafía
  - RV Inntak Rafveita
  - SP Vatnsúðakerfi (sprinkler)
  - SS Spúlsílanga
  - VEK Varma endurvinnslu kerfi
  - VV Inntak Vatnsveitu
  - PN Þakniðurfall / Svalir
  - PU Þurkari
  - PV Þvottavél
  - OSH Öngugt svæði hreyfhamlaða + Samskiptabúnaður
- 0101 Rýmisnúmer.
- GK:00.00 Gólfkóti.
  - REIxx/EIxx Brunaskil.
  - EWxx Takmörkun á hitageisla.
  - R'w 42dB Hljóðkrafa.
  - R Reykskynjari.
  - Eu 30 C5m Hurð númer.
  - R'w 42dB Hurð brunatákn.
  - UT Merktur útgangur.
  - Stjómstöð brunavíðvörðunarkerfis.
  - XX m Brunasílanga.
  - Stigleiðsla.
  - Inndæling Stigleiðslu.
  - Tviburatengi úðakerfis.



3	2024.04.29	Hætt vö gegn þaki svalagangi og innihúðar forsölu valkvaða.	PM
2	2023.10.10	Þrengi skilning og skýrheit á geymslunum. Inntak samnefnd lagarjóni. Reyki kj. þakbótar m.m	PM
1	2022.04.29	1. útgáfa	PM

þak ---  
1 : 100

**TENDRA**  
ARKITEKTÚR

Laugarvegur 178, 105 Reykjavík, kt: 550811-0650 S/S: 571-4560, tendra@tendra.is, www.tendra.is

Jóhann Sigurðsson Arkitekt FAÍ kt: 030874-3239  
 Þorleifur Eggertsson Arkitekt FAÍ kt: 040163-4849  
 Þórarinn Malmquist Arkitekt FAÍ kt: 031071-5269

Hönnuður aðal- / séruppdráttari  
 Hönnunarstjóri

ÁDALUPPDRETTIR HANNAÐ / TEIKN.: ÞE / ÞM  
 YFIRFARID: ÞM

Áshamar 42 til 48 - 221 Hafnarfjörður

**H-L9A-42**  
 Áshamar 42 - MHL 1  
 Þakmynd

MKV.: As indicated BLADST.: A1 Reykjavík: 29.04.2024  
 VERNINGUR: 2019.15 RÖÐNIR: 1.316 ÚTGAFA: 3


MHL-01

MHL 02  
MHL 03  
MHL 04


LYKILMYND



verslun ---  
1:100

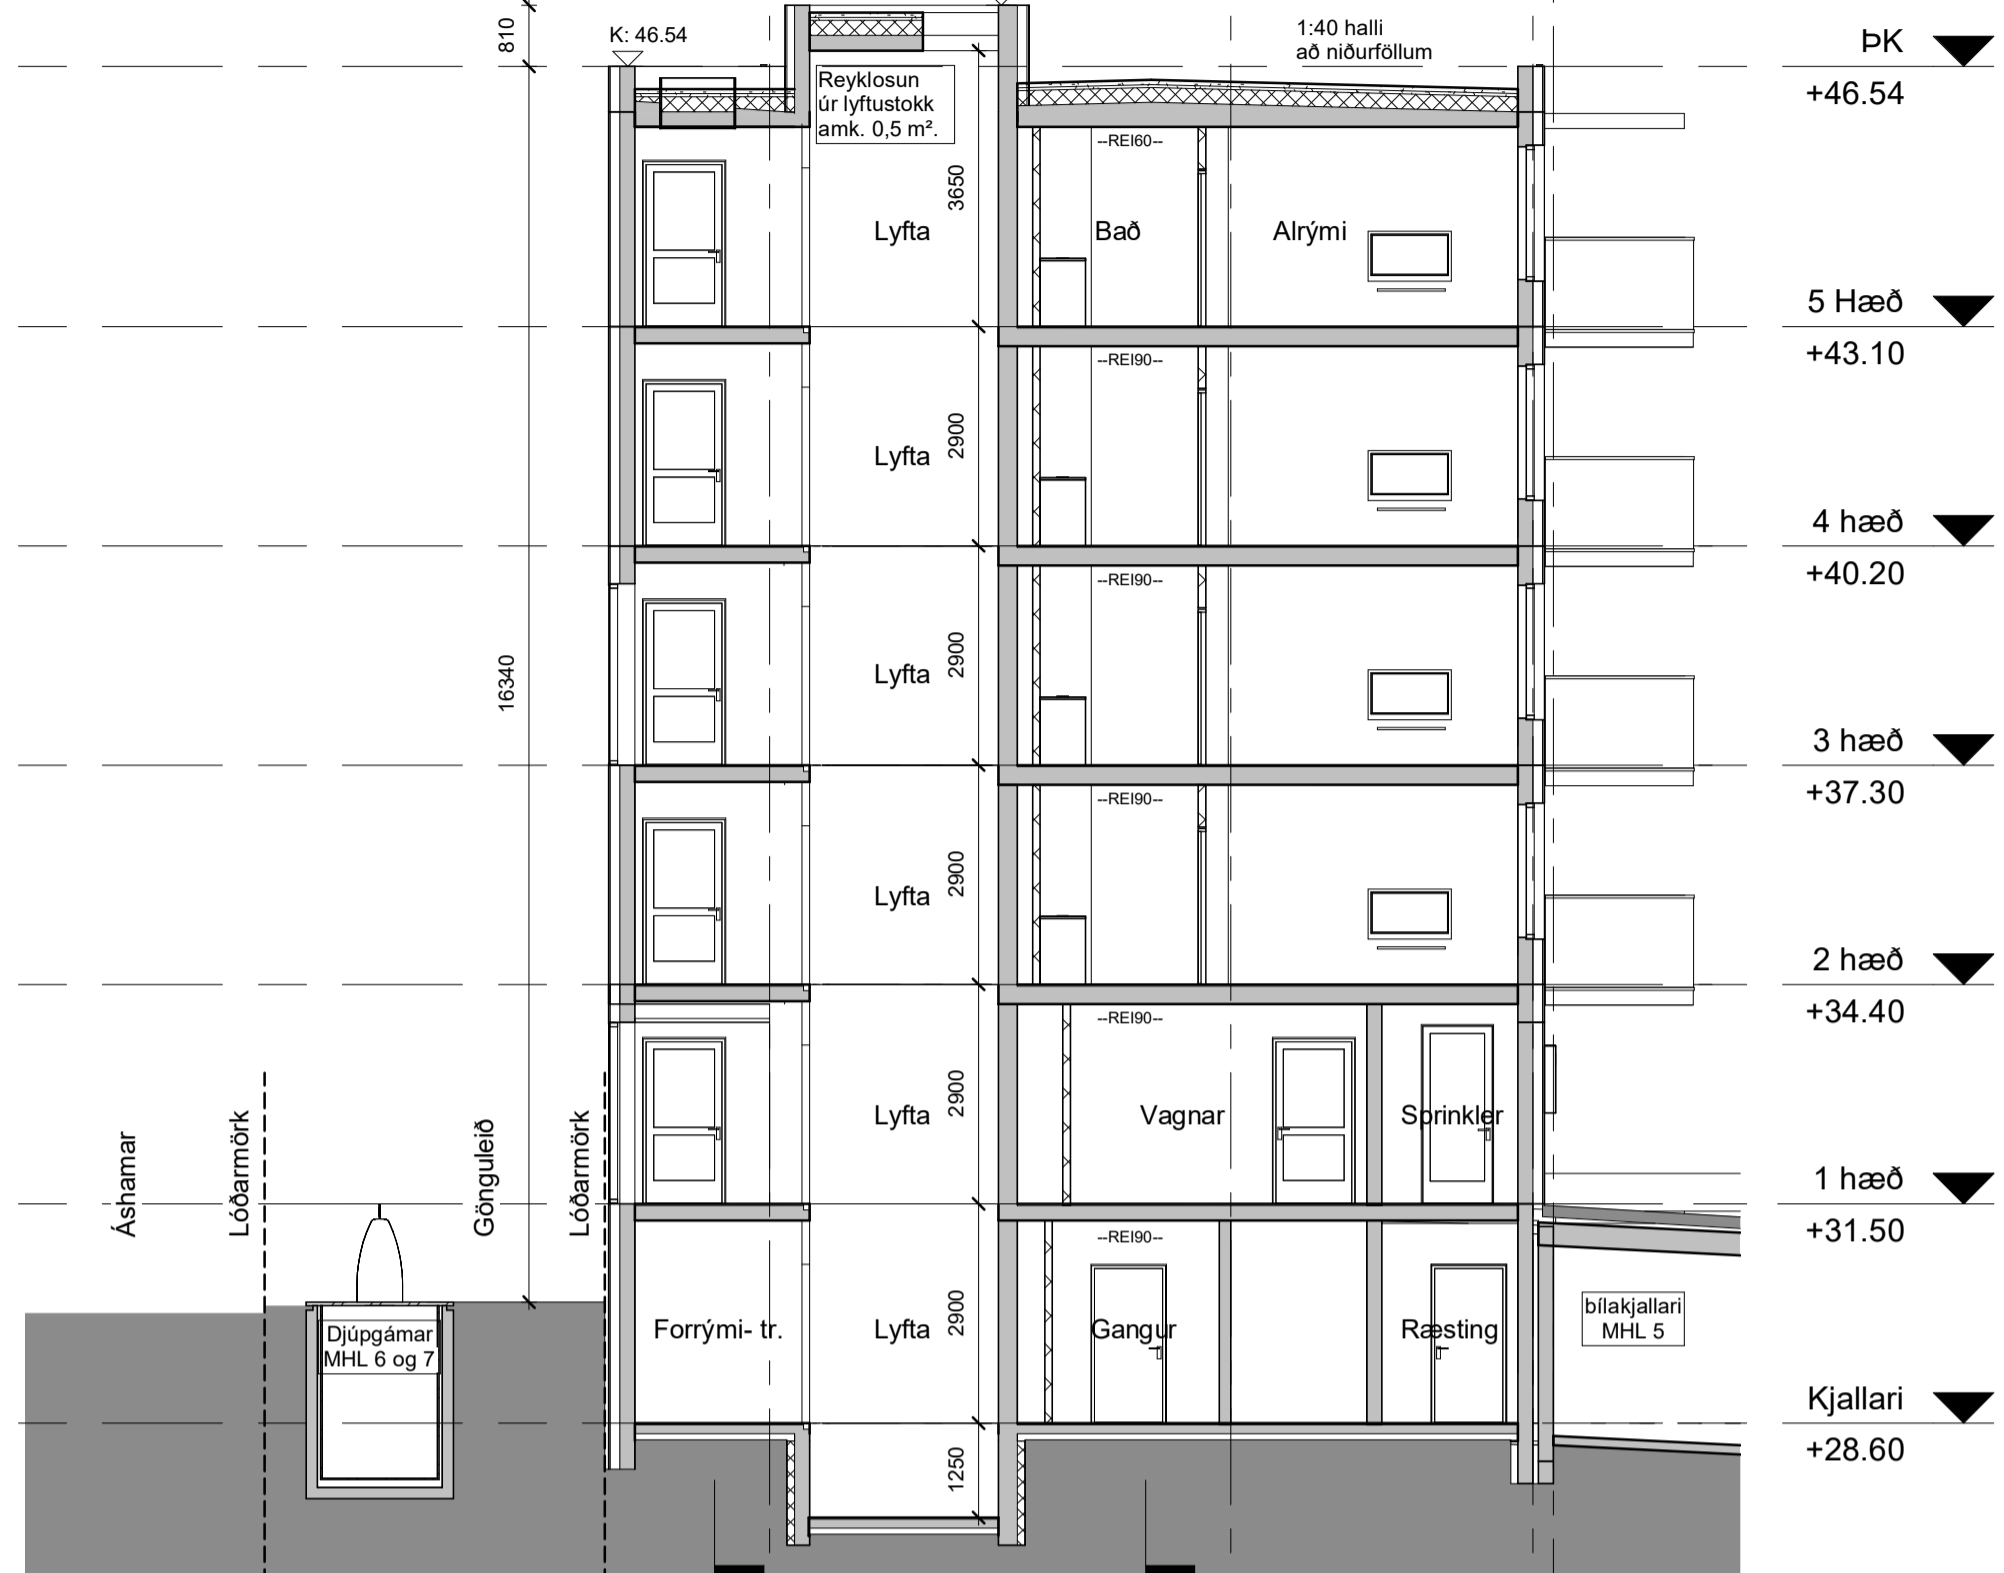

Lyfta ---  
1:100

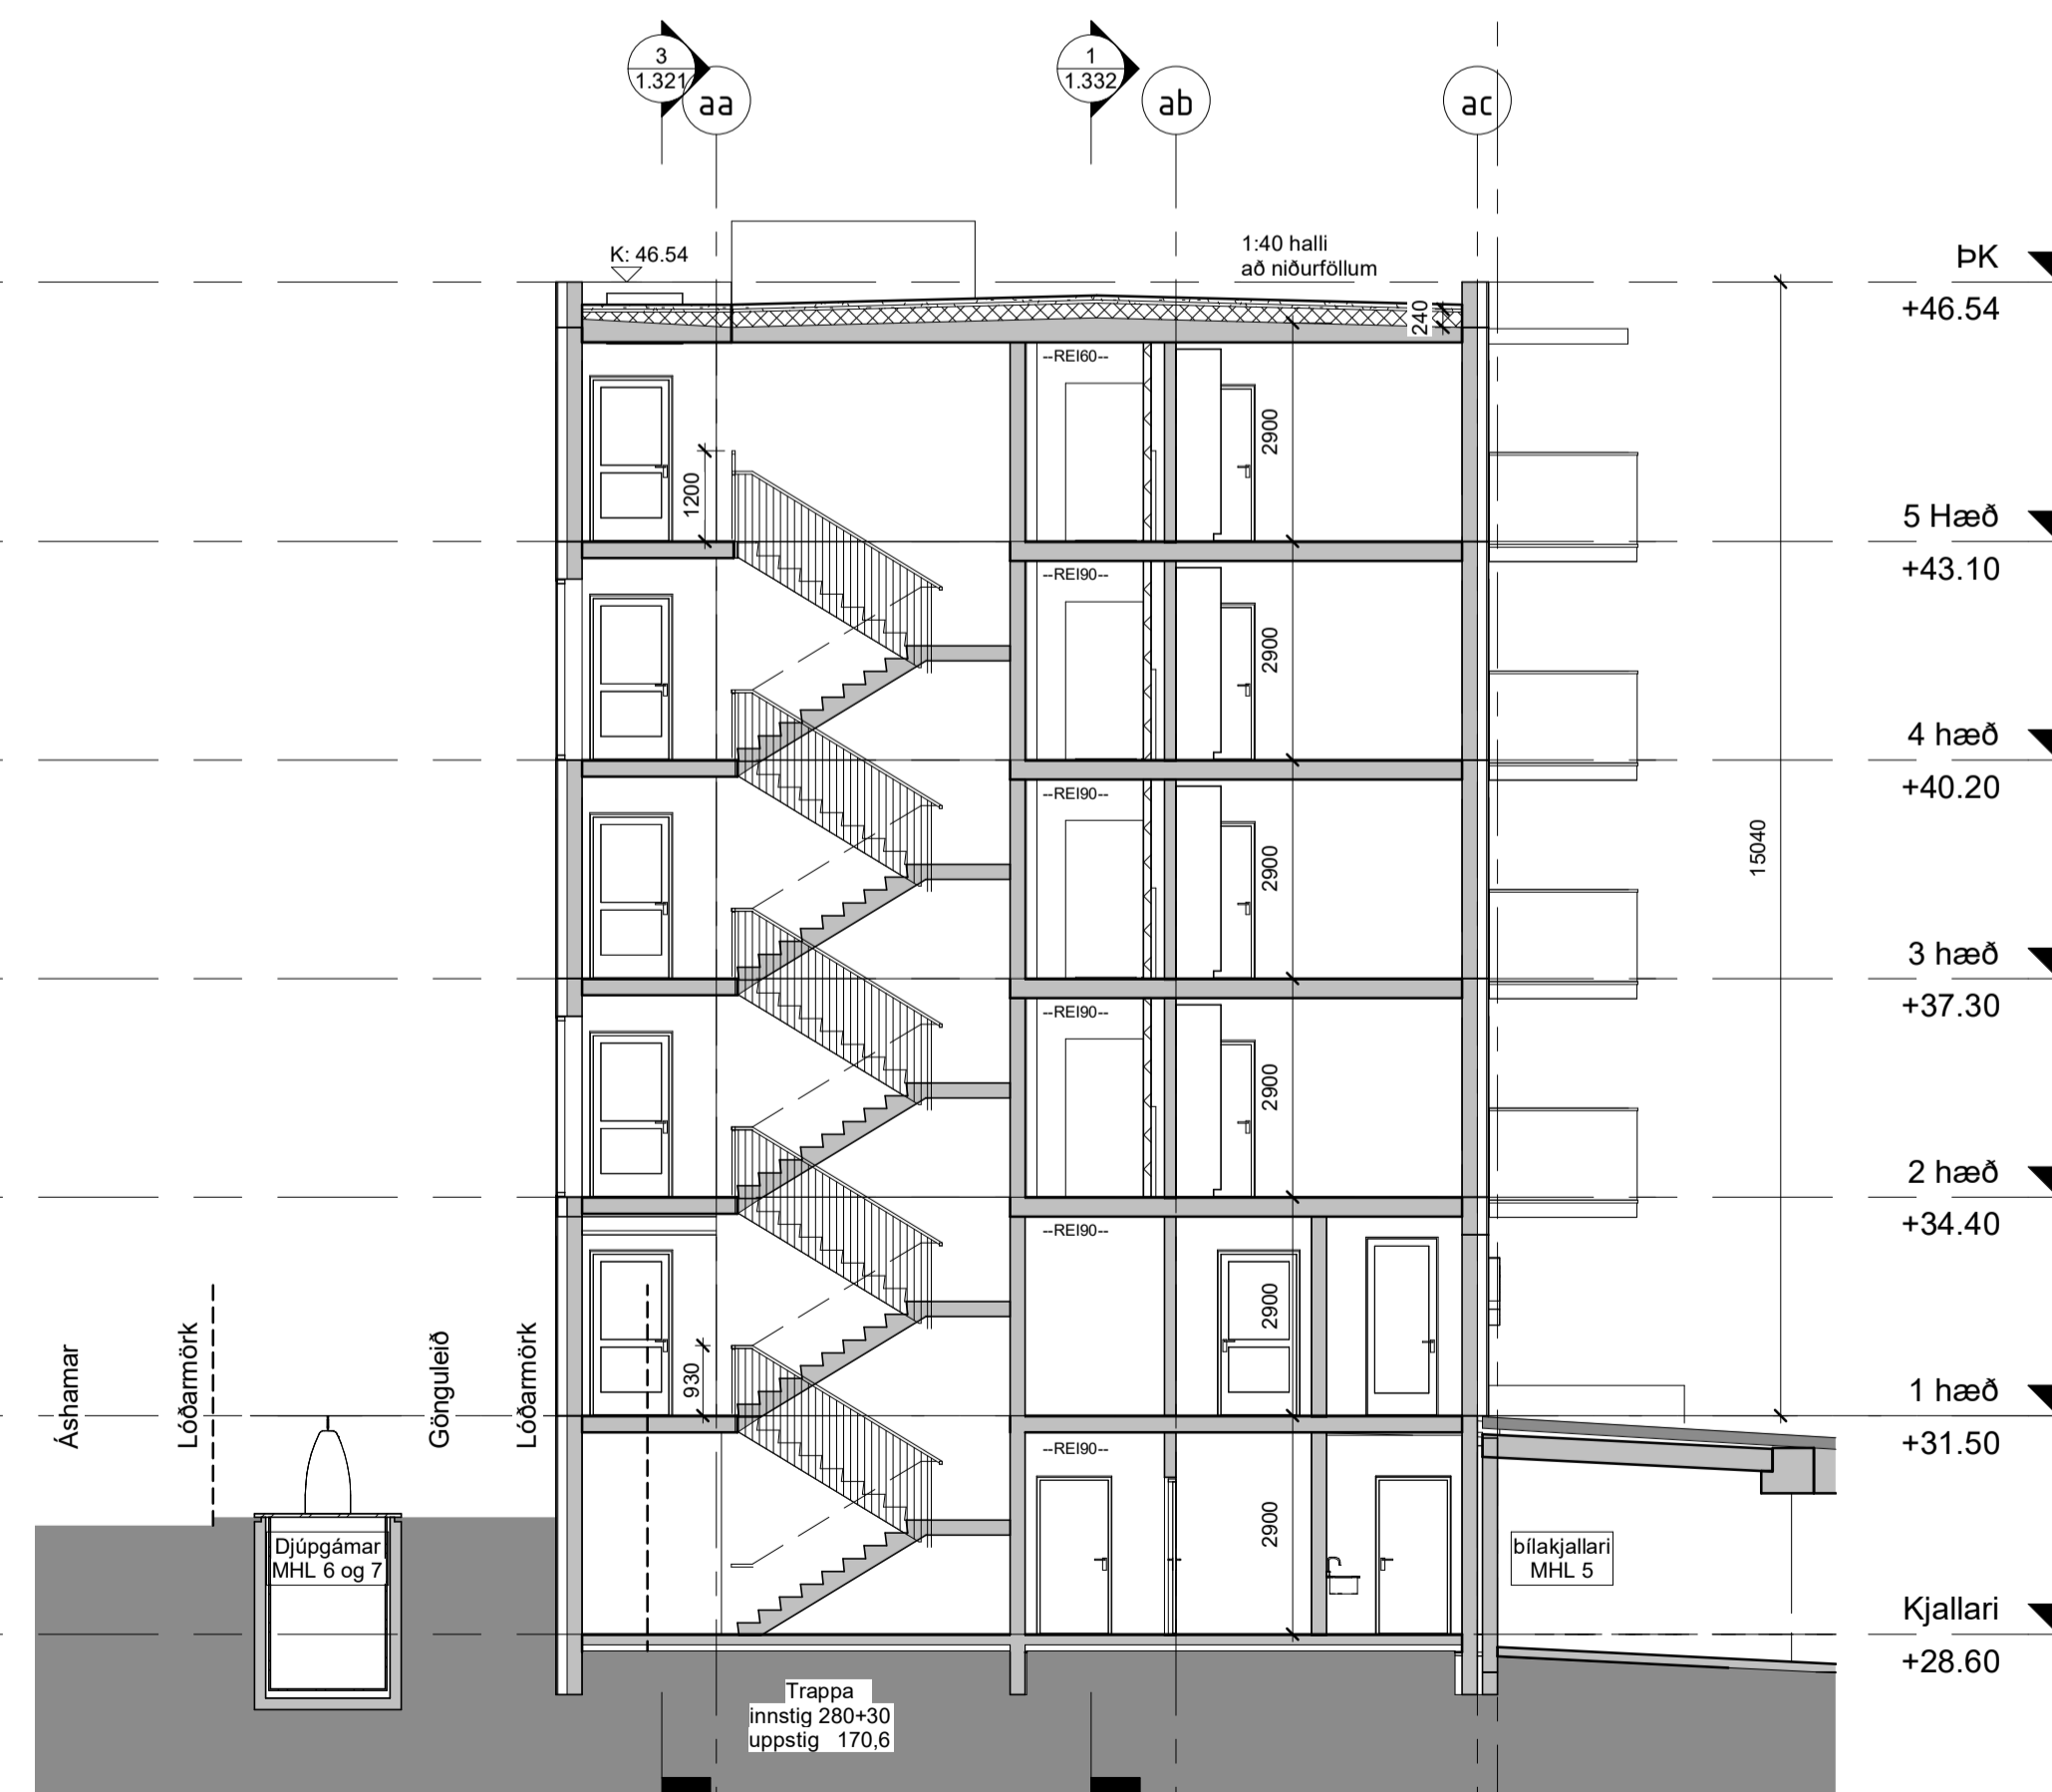

trappa ---  
1:100



íbúð ---  
1:100

- SKÝRINGARTEXTI:
- BO Björgunarpop
  - DS Dyrasími
  - GN Gólfniðurfall
  - HO Handklæðsöfn
  - HSL Handslökkvitæki
  - LR Vétræniflofræsing
  - OK Ofnákista
  - RT Ráfmagnstafía
  - RV Inntak Rafvelta
  - SP Vatnsúðakerfi (sprinkler)
  - SS Spúlslanga
  - VEK Varma endurvinnslu kerfi
  - VV Inntak Vatnsveitu
  - PN Pakniðurfall / Svalir
  - PU Purkari
  - PV Þvottavél
  - OSH Öngugt svæði hreyfhamlaða + Samskiptabúnaður

- 0101 Rýmisnúmer.
- GK.00.00 Gólfkóti.
  - REIXX/EIXX Brunaskil.
  - EWXX Takmörkun á hitageista.
  - R'w 42dB Hjúðakrafa.
  - R Reykskynjari.
  - XXX Húð númer.
  - EU 30 C88 Húð brunatákn.
  - R'w 42dB Húð hjúðakrafa.
  - UT Merktur útgangur.
  - Stjómstöð brunaviðvarnarkerfis.
  - XX m Brunaslanga.
  - Stigleiðsla.
  - Inndæling Stigleiðslu.
  - Tvibratengi úðakerfis.

3	2024.04.29	Hætt vót gætt / þaki svavaganga og innihúðar forsoða valkvaða.	PM
2	2023.10.10	Stærri skilning og skýringar á geymslunum. Inntak samnefnd lagarými. Reyki kj. þakkótar m.m.	PM
1	2022.04.29	1. útgáfa	PM

**TENDRA**  
ARKITEKTÚR

Laugavegur 178, 105 Reykjavík, kt. 550811-0650 S:571-4560, tendra@tendra.is, www.tendra.is

Jóhann Sigurðsson Arkitekt FÁI kt. 030874-3239  
Porteifur Eggertsson Arkitekt FÁI kt. 040163-4849  
Þórarinn Malmquist Arkitekt FÁI kt. 031071-5269

Hönnuður aðal- / séruppdráttari  
Hönnunarstjóri

ÁDALUPPDRETTIR HANNAÐ / TEIKN.: ÞE / ÞM  
YFIRFARIB: ÞM

Áshamar 42 til 48 - 221 Hafnarfjörður

**H-L9A-42**  
Áshamar 42 - MHL 1  
Þversnið

MKV.: As indicated BLADST.: A1 Reykjavík: 10.10.2023  
VERÐUR: ROBBR: 2019.15 1.331 ÚTGAFA: 3