

LYKILMYND



Table with columns: Skráningartífa, Landeignarnúmer, Matshutunúmer, Uppskipting og lýsing, Stærðir, and various area measurements (D0-D15, D09-D15a, etc.).

Table with columns: Athugasemdir, Sameignir summa, and detailed area breakdowns (Eignarhald, Notkun texti, etc.).

Shs 25.10.2023

Small table with 2 columns: Dátum (2023-10-10, 2022-04-29) and Notkið (Þrenging og eignarhald á geymslum, Innlak sameignarlagarými, Reyki kj. þakbótar m.m.).

TENDRA ARKITEKTÚR

Laugavegur 178, 105 Reykjavík, kt. 550811-0650 S/S71-4560, tendra@tendra.is, www.tendra.is

Jóhann Sigurðsson Arkitekt FAÍ kt. 030874-3239

Þorleifur Eggertsson Arkitekt FAÍ kt. 040163-4849


Þóririnn Malmquist Arkitekt FAÍ kt. 031071-5269

Hönnuðir aðal- / séruppdráttar Hönnunarsjórnir

ÁDALUPPDRETTIR HANNAÐ / TEIKN.: ÞM YFIRFARIB: ÞM

Áshamar 42 til 48 - 221 Hafnarfjörður

H-L9A-42 Áshamar 42 - MHL 1 Skráning MKV.: 1:500 BLAÐST.: A1 Reykjavík: 10.10.2023

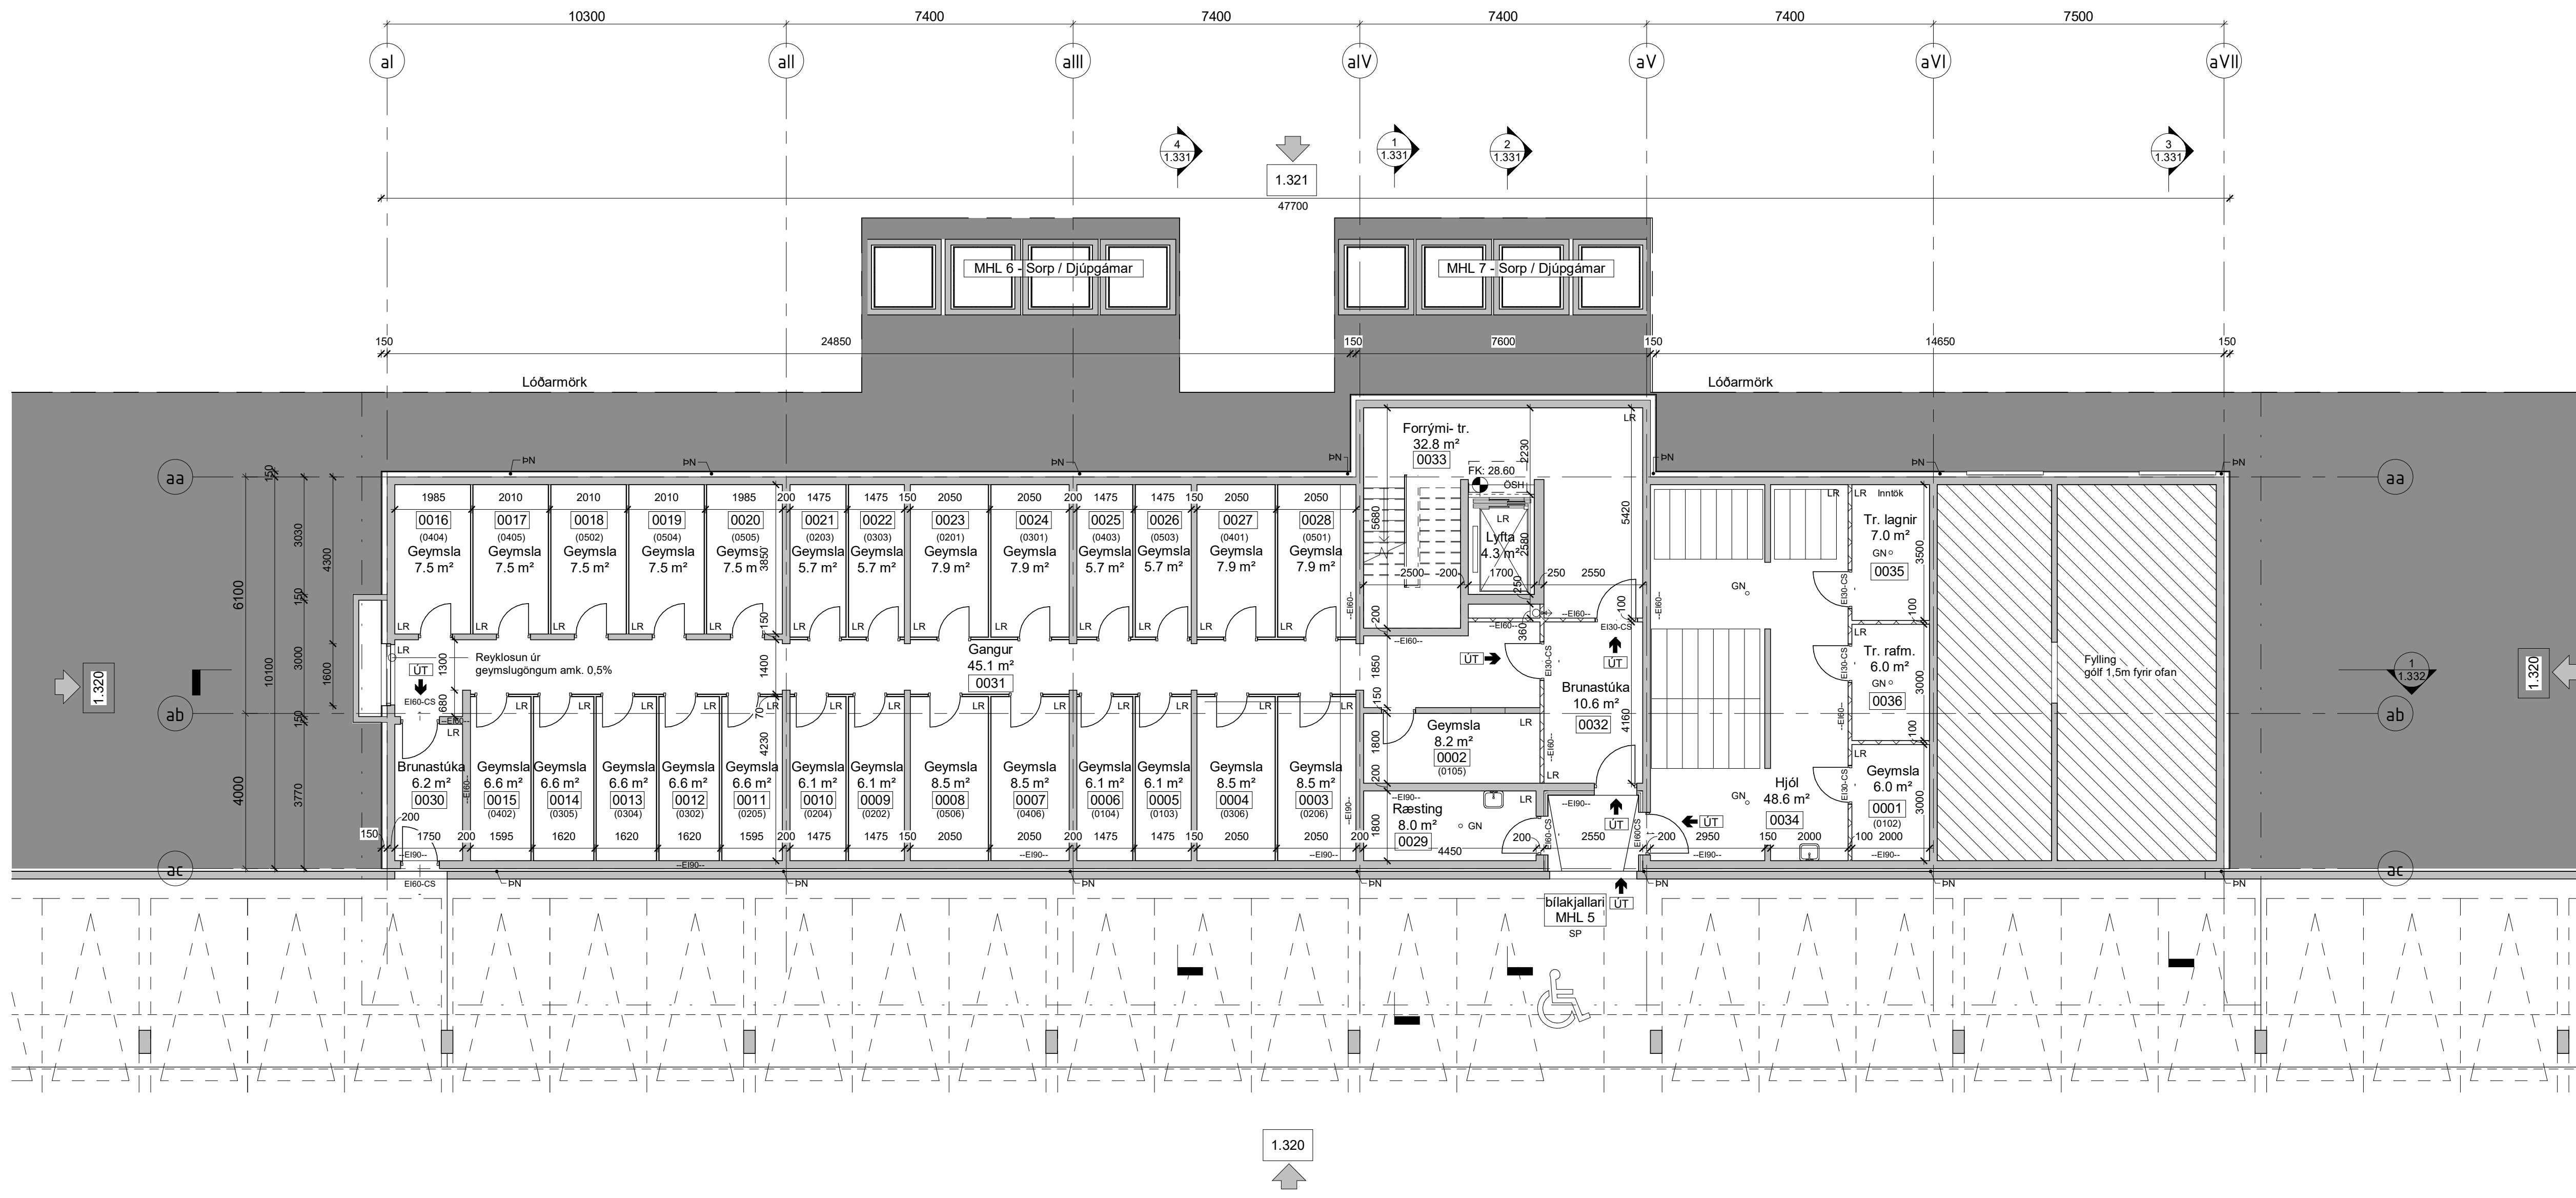

- SKÝRINGARTEXTI:
- BO Björgunarp
 - DS Dyrasími
 - GN Gólfniðurfali
 - HO Handklæðsöfn
 - HSL Handslökkvitæki
 - LR Vétrænloftþræsing
 - OK Ofnakista
 - RT Rafmagnstafla
 - RV Inntak Rafveita
 - SP Vatnsúðakerfi (sprinkler)
 - SS Spúlslanga
 - VEK Varma endurvinnslu kerfi
 - VV Inntak Vatnsveitu
 - PN Þakniðurfali / Svalir
 - PU Þurrkari
 - PV Þvottavél
 - OSH Önggott svæði hreyfihamlaða + Samskiptabúnaður
- 0101 Rýmisnúmer.
- GK:00.00 Gólfkóti.
 - REIxx/EIxx Brunaskil.
 - EWxx Takmörkun á hitageista.
 - R'w 42dB Hjúðkrafra.
 - R Reykskynjari.
 - XXX Húð númer.
 - EU 30 C50 Húð brunatákn.
 - R'w 42dB Húð hjúðkrafra.
 - UT Merktur útgangur.
 - Stjómstöð brunavíðvörðunarkerfis.
 - XX m Brunaslanga.
 - Stigleiðsla.
 - Inndæling Stigleiðslu.
 - Tviburatengi úðakerfis.

Kjallari ---
1 : 100

3	2023.10.10	Breytt skráning og eignarhald á geymslum ítrekað samræmið lagagrym. Rýmið fj. þakniðurar m.m.	PM
2	2023.04.18	Stærðir kjallar m.m.	PM
1	2022.04.29	1. útgáfa	PM

BR. DAGS. BREYTING. YFIRP. TEIKN.

TENDRA

ARKITEKTÚR

Laugavegur 178, 105 Reykjavík, kt. 550811-0650 S/S71-4560, tendra@tendra.is, www.tendra.is

Jóhann Sigurðsson Arkitekt FAÍ kt. 030874-3239
 Þorleifur Eggertsson Arkitekt FAÍ kt. 040163-4849
 Þórarinn Malmquist Arkitekt FAÍ kt. 031071-5269

Hönnuður aðal- / séruppdráttar
Hönnunarstjóri

ÁDALUPPDRETTIR HANNAÐ / TEIKN.: ÞE / ÞM
YFIRFARIB: ÞM


Áshamar 42 til 48 -221 Hafnarfjörður

H-L9A-42
 Áshamar 42 - MHL 1
 Grunnmynd kjallari

MKV.: As indicated BLADST.: A1 Reykjavík: 10.10.2023
 VÉRBREIÐ: 2019.15 RABRIR: 1.310 ÚTGÁFA: 3



Áshamar

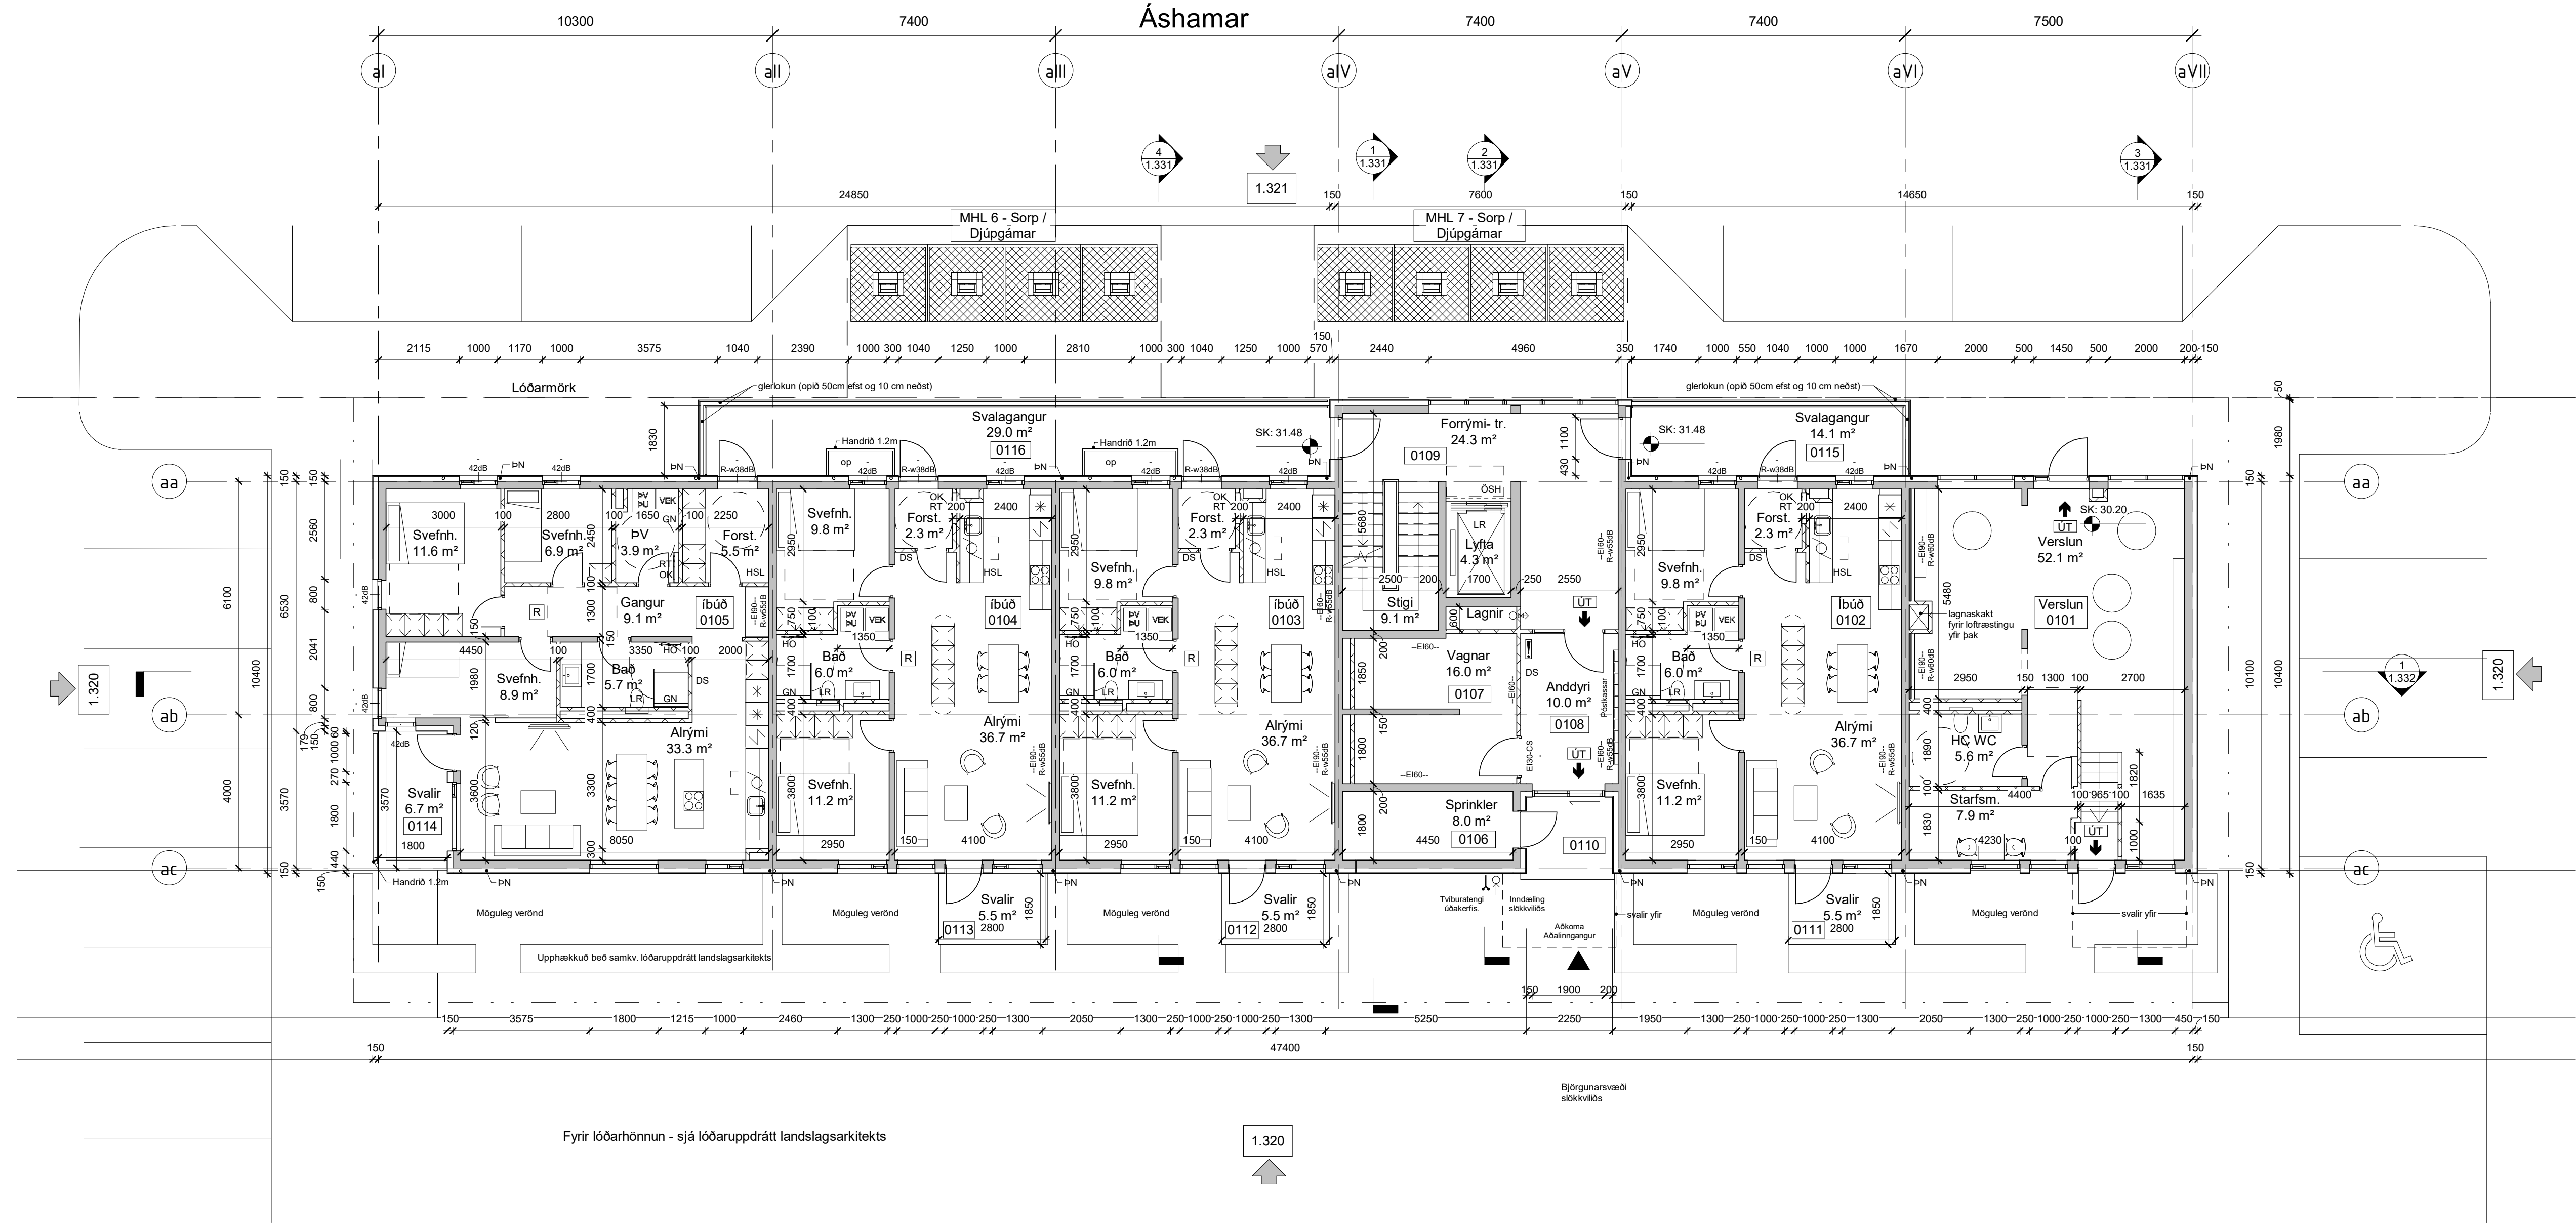

Fyrir lóðarhönnun - sjá lóðaruppdrátt landslagsarkitekts

1.320

1 hæð --- 1 : 100

- SKYRINGARTEXTI: BO Björgunarp... DS Dyrasími... GN Gólfniðurfalli... HO Handklæðsöfn... HSL Handslökkvitæki... LR Vélarloftfræsing... OK Ofnastísta... RT Rafmagnstafía... RV Inntak Rafvelta... SP Spúlsílanga... SS Spúlsílanga... VEK Varma endurnivunslu kerfi... VV Inntak Vatnsveitu... PN Þakniðurfalli / Svalir... PU Purkanir... PV Þvottavél... OSH Öngugt svæði hreyfihamlaða + Samskiptabúnaður... 0101 Rýmiúmer... GK.00.00 Gólfkóti... REIxx/EIxx Brunaskili... EWxx Takmörkun á hitageista... R'w 42dB Hjúðókrafa... R Reykskyrnjari... Hurð númer... Hurð brunatákn... Hurð hjúðókrafa... ÚT Merktur útgangur... Stjómstöð brunavíðvörðunarkerfis... Brunaslanga... Stigleiðsla... Inndæling Stigleiðslu... Tvíburatengi úðakerfis.

Table with 3 columns: No., Date, Description, and initials.

TENDRA ARKITEKTÚR

Laugavegur 178, 105 Reykjavík, kt. 550811-0650 S/S71-4560, tendra@tendra.is, www.tendra.is

Jóhann Sigurðsson Arkitekt FAÍ kt. 030874-3239

Þórunn Eggertsson Arkitekt FAÍ kt. 040163-4849

Þórunn Eggertsson Arkitekt FAÍ kt. 031071-5269

Hönnuður aðal- / séruppráttá Hönnunarstjóri

Áðaluppdrættir HANNAÐ / TEIKN.: ÞE / ÞM YFIRFARIB: ÞM

Áshamar 42 til 48 - 221 Hafnarfjörður H-L9A-42


Áshamar 42 - MHL 1 Grunnmynd 1. hæð MKV.: As indicated BLADST.: A1 Reykjavík: 10.10.2023

MHL-01

MHL 02

MHL 03

MHL 04

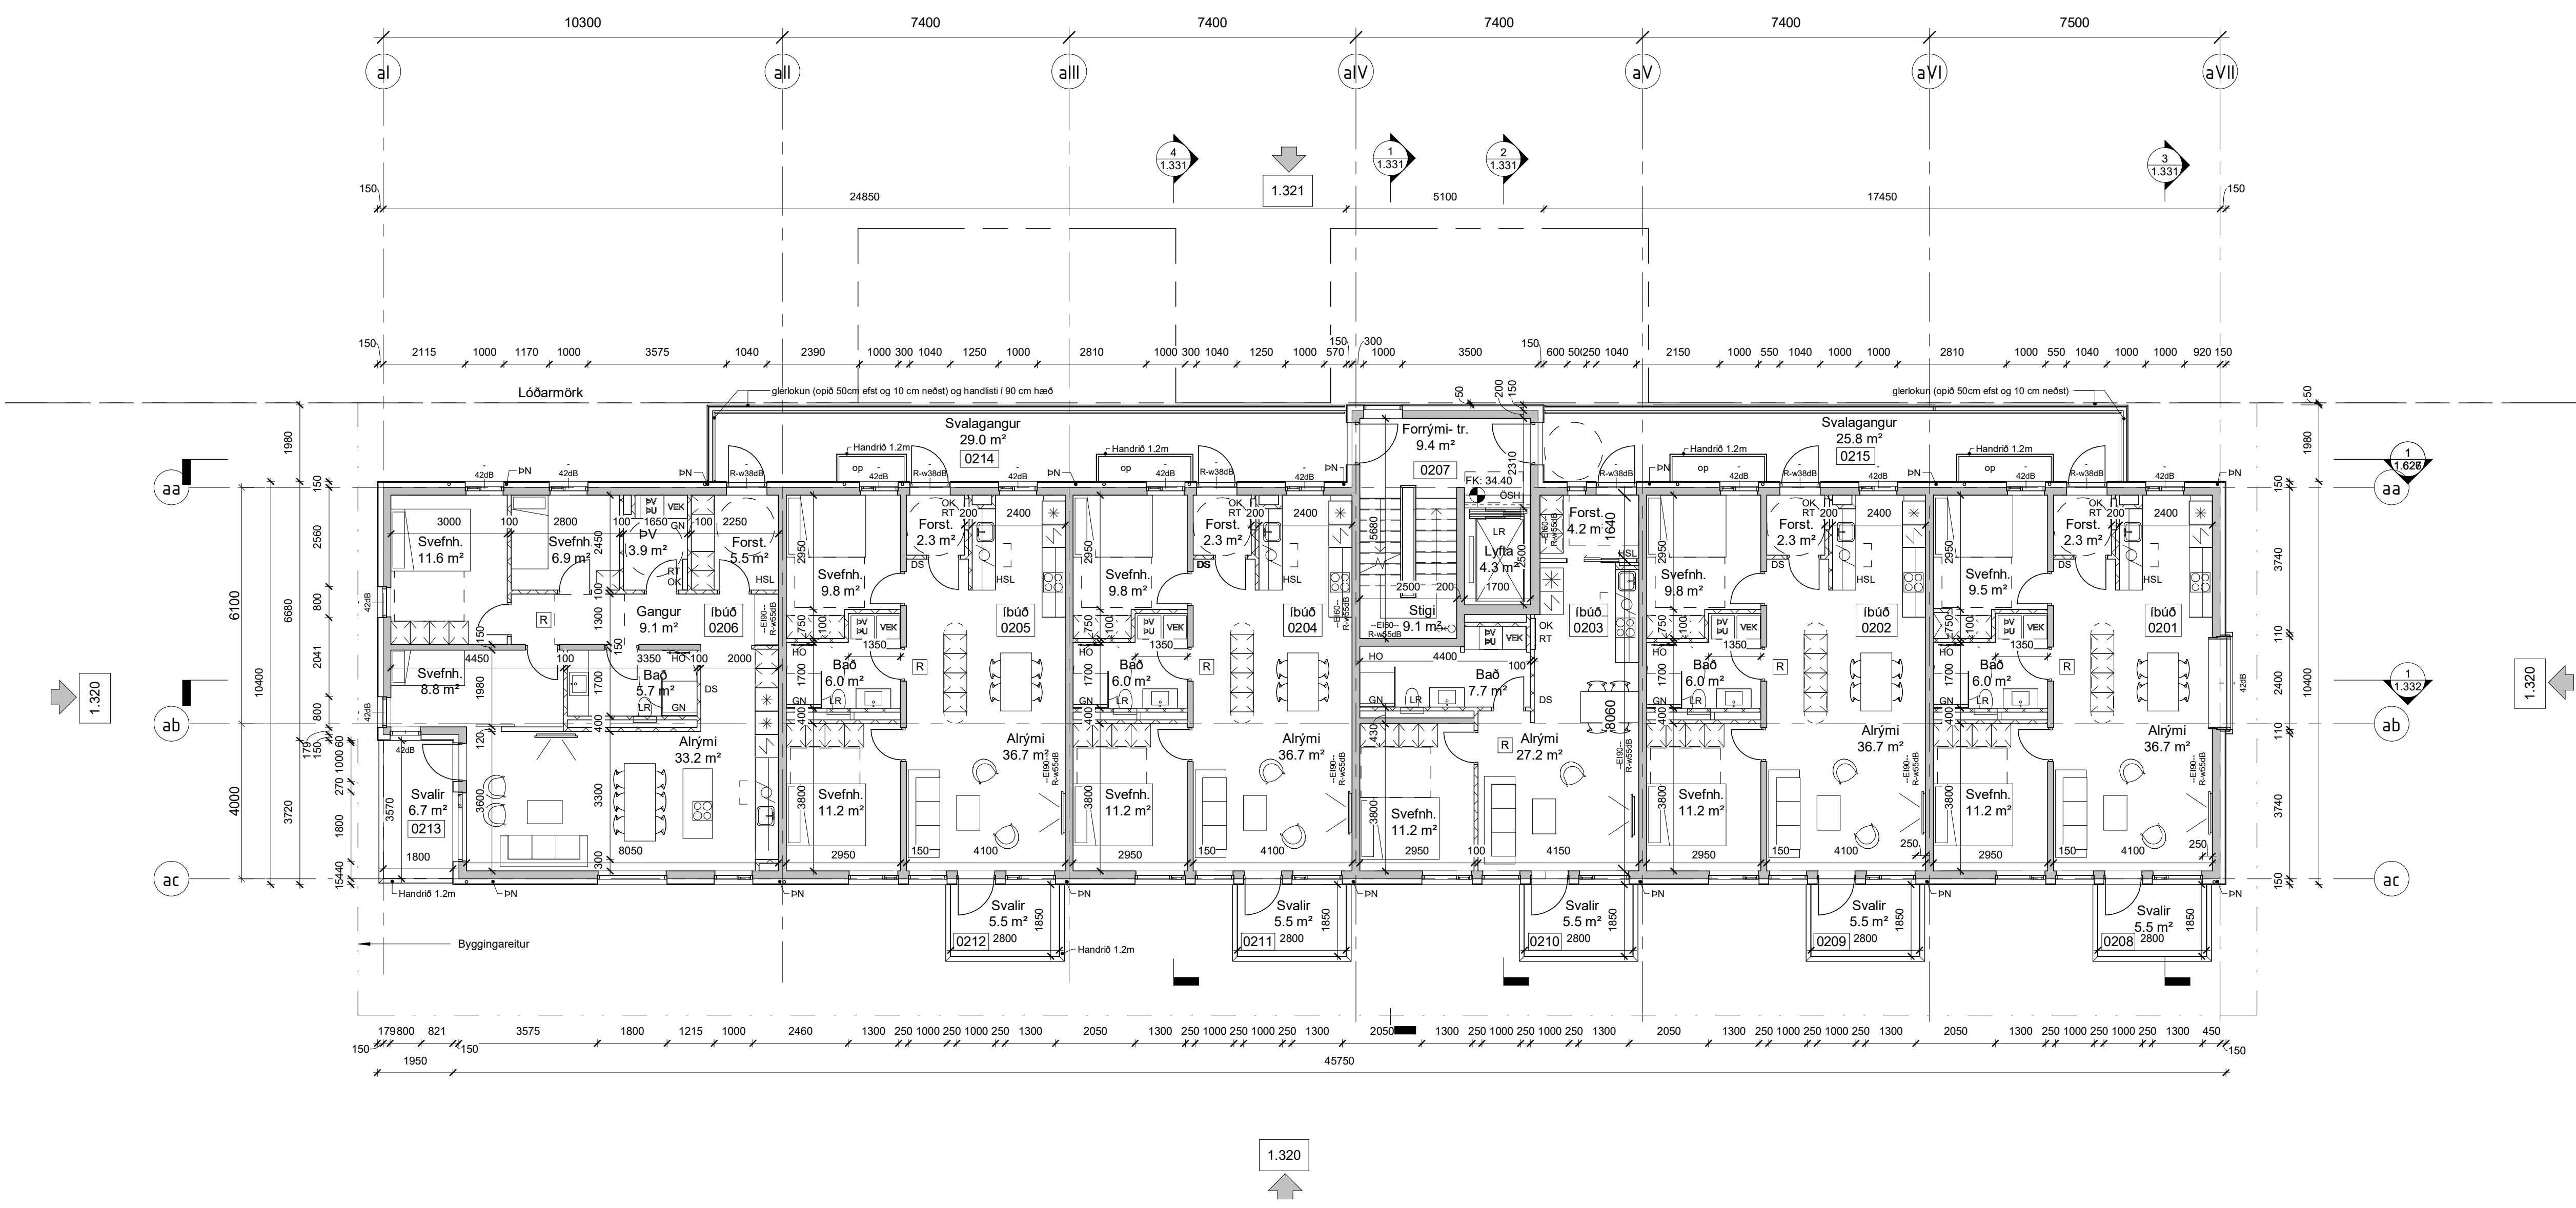

- SKYRINGARTEXTI:
- BO Björgunarp
 - DS Dyrasími
 - GN Gólfniðurfall
 - HO Handklæðsöfn
 - HSL Handslökkvitæki
 - LR Vélarloftfræsing
 - OK Ofnakista
 - RT Rafmagnstafía
 - RV Inntak Rafveita
 - SP Vatnsúðakerfi (sprinkler)
 - SS Spúlslanga
 - VEK Varma endurvinnslu kerfi
 - VV Inntak Vatnsveitu
 - PN Þakniðurfall / Svalir
 - PU Purkkari
 - PV Þvottavél
 - OSH Öngugt svæði hreyfihamlaða + Samskiptabúnaður
- 0101 Rýmismúmer.
- GK:00.00 Gólfkóti.
 - GK:00.00 Gólfkóti.
 - REIxx/EIxx Brunaskili.
 - EWxx Takmörkun á hitageista.
 - R'w 42dB Hljóðkrafa.
 - R Reykskynjari.
 - xxx Húró númer.
 - EU 30 C58 Húró brunatákn.
 - R'w 42dB Húró hljóðkrafa.
 - UT Merktur útgangur.
 - Stjómstöð brunavíðvörðunarkerfis.
 - Brúslanga.
 - Stigleiðsla.
 - Inndæling Stigleiðslu.
 - Tviburatengi úðakerfis.

2 hæð ---
1 : 100

2	2023.10.10	Breytt skilning og eignarhald á geymslun.	DM
1	2022.04.29	1. útgáfa	DM

BR DAGS BREYTING YFIRP. TEIKN.

TENDRA

ARKITEKTÚR

Laugavegur 178, 105 Reykjavík, kt. 550811-0650 S/S71-4560, tendra@tendra.is, www.tendra.is


Jóhann Sigurðsson Arkitekt FAÍ kt. 030874-3239
 Þorleifur Eggertsson Arkitekt FAÍ kt. 040163-4849
 Þórarinn Malmquist Arkitekt FAÍ kt. 031071-5269

Hönnuður aðal- / séruppdráttá
Hönnunarstjóri

ÁDALUPPDRETTIR HANNAÐ / TEIKN.: ÞE / ÞM
YFIRFARIBD: DM

Áshamar 42 til 48 - 221 Hafnarfjörður
H-L9A-42
Áshamar 42 - MHL 1
Grunnmynd 2. hæð

MKV.: As indicated BLADST.: A1 Reykjavík: 10.10.2023
VERUR: RABRIR
2019.15 1.312 ÚTGAFA **2**

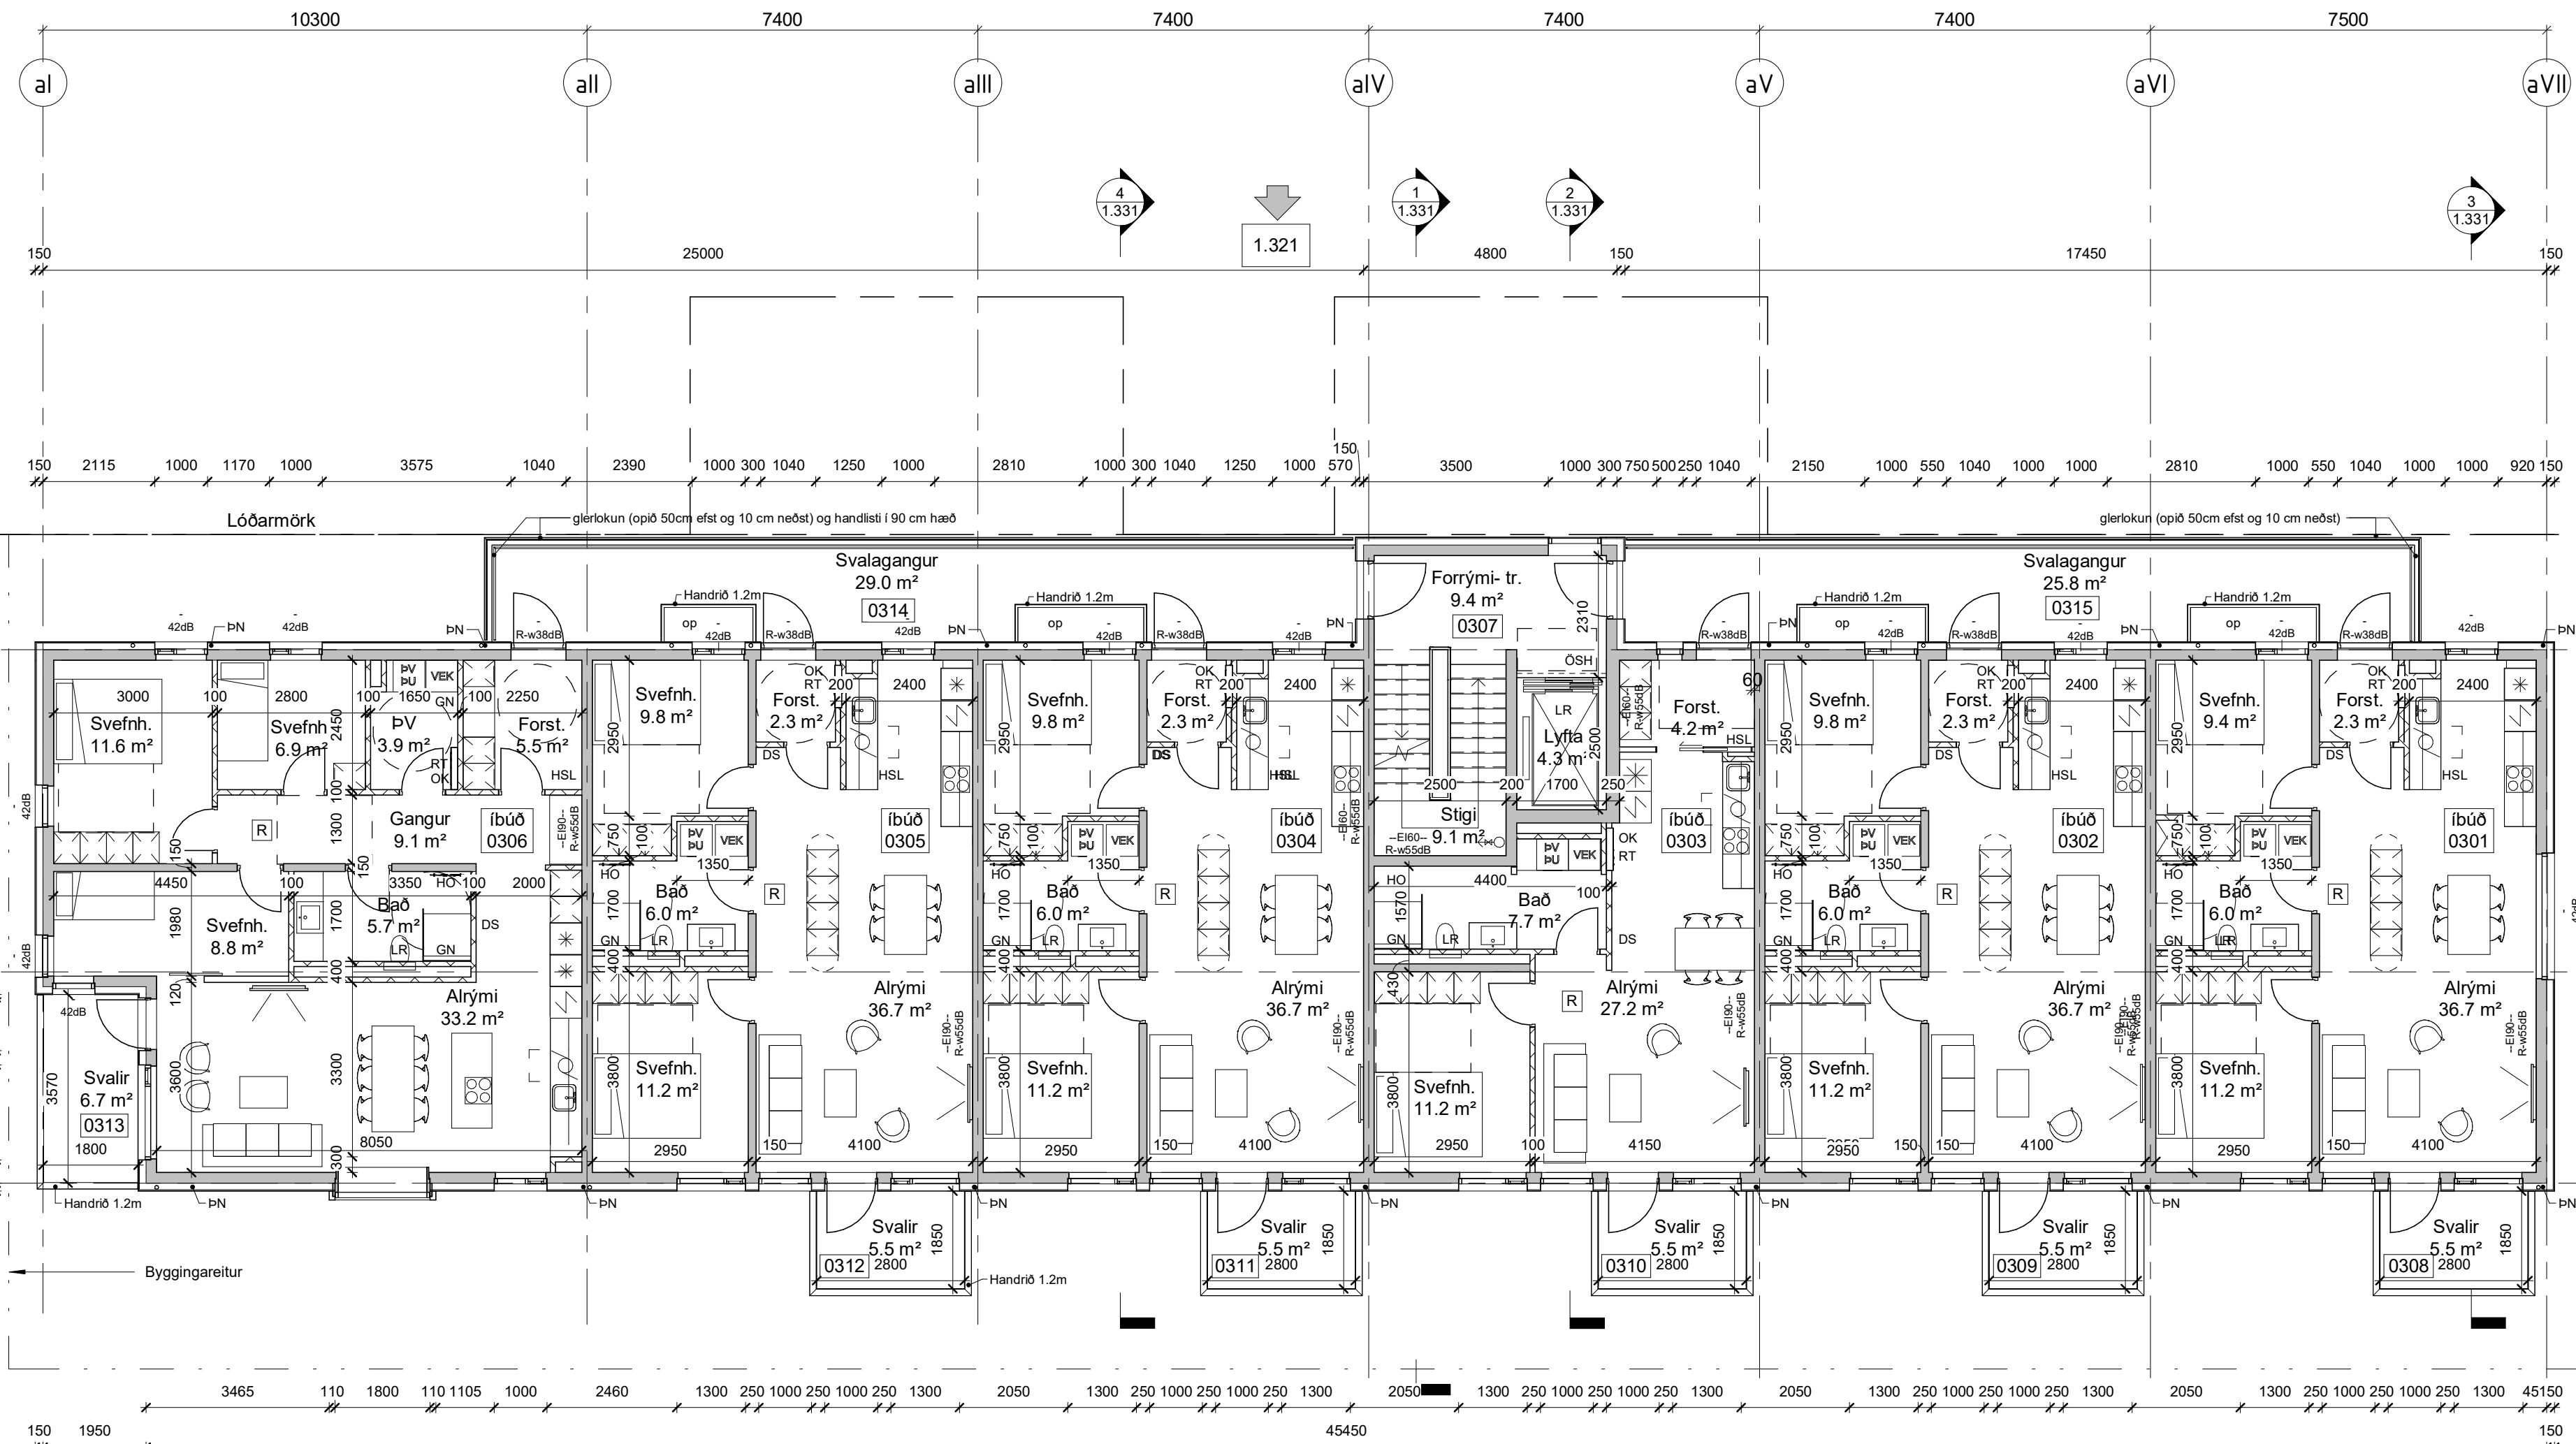

- SKYRINGARTEXTI:
- BO Björgunarp
 - DS Dyrasími
 - GN Gólfniðurfali
 - HO Handklæðsöfn
 - HSL Handslökkvitæki
 - LR Vélarloftfræsing
 - OK Ofnast
 - RT Rafmagnstafía
 - RV Inntak Rafveita
 - SP Vatnsúðakerfi (sprinkler)
 - SS Spúslanga
 - VEK Varma endurvinnslu kerfi
 - VV Inntak Vatnsveitu
 - PN Pakniðurfali / Svalir
 - PU Purkani
 - PV Þvottavél
 - OSH Öngugt svavól hreyfihamaða + Samskiptabúnaður
- 0101 Rýmisnúmer.
- GK.00.00 Gólfkóti.
 - GK.00.00 Gólfkóti.
 - REIxx/EIxx Brunaskili.
 - EWxx Takmörkun á hitageista.
 - R'w 42dB Hljóðkrafa.
 - R Reykaskynjari.
 - XXX Hurð númer.
 - EU 30 C58 Hurð brunatákn.
 - R'w 42dB Hurð hljóðkrafa.
 - UT Merktur útgangur.
 - Stjómstöð brunavíðvörðunarkerfis.
 - XX m Brunaslanga.
 - Stigleiðsla.
 - Inndæling Stigleiðslu.
 - Tviburatengi úðakerfis.

3 hæð ---
1 : 100

2	2023 10 10	Breytt skilning og eignarhald á geymslun.	DM
1	2022 04 29	1. útgáfa.	DM

TENDRA
ARKITEKTÚR

Laugavegur 178, 105 Reykjavík, kt. 550811-0650 S/S71-4560, tendra@tendra.is, www.tendra.is

Jóhann Sigurðsson Arkitekt FAÍ kt. 030874-3239
 Þorleifur Eggertsson Arkitekt FAÍ kt. 040163-4849
 Þórarinn Malmquist Arkitekt FAÍ kt. 031071-5269

Hönnuður aðal- / séruppdráttar
 Hönnunarstjóri

ÁDALUPPDRETTIR HANNAÐ / TEIKN.: ÞE / ÞM
 YFIRFARIB: ÞM

Áshamar 42 til 48 - 221 Hafnarfjörður


H-L9A-42
 Áshamar 42 - MHL 1
 Grunnmynd 3 hæð



Samþykkt
Hafnarfjörður
Byggingarfulltrúi

MHL-01
MHL 02
MHL 03
MHL 04

LYKILMYND

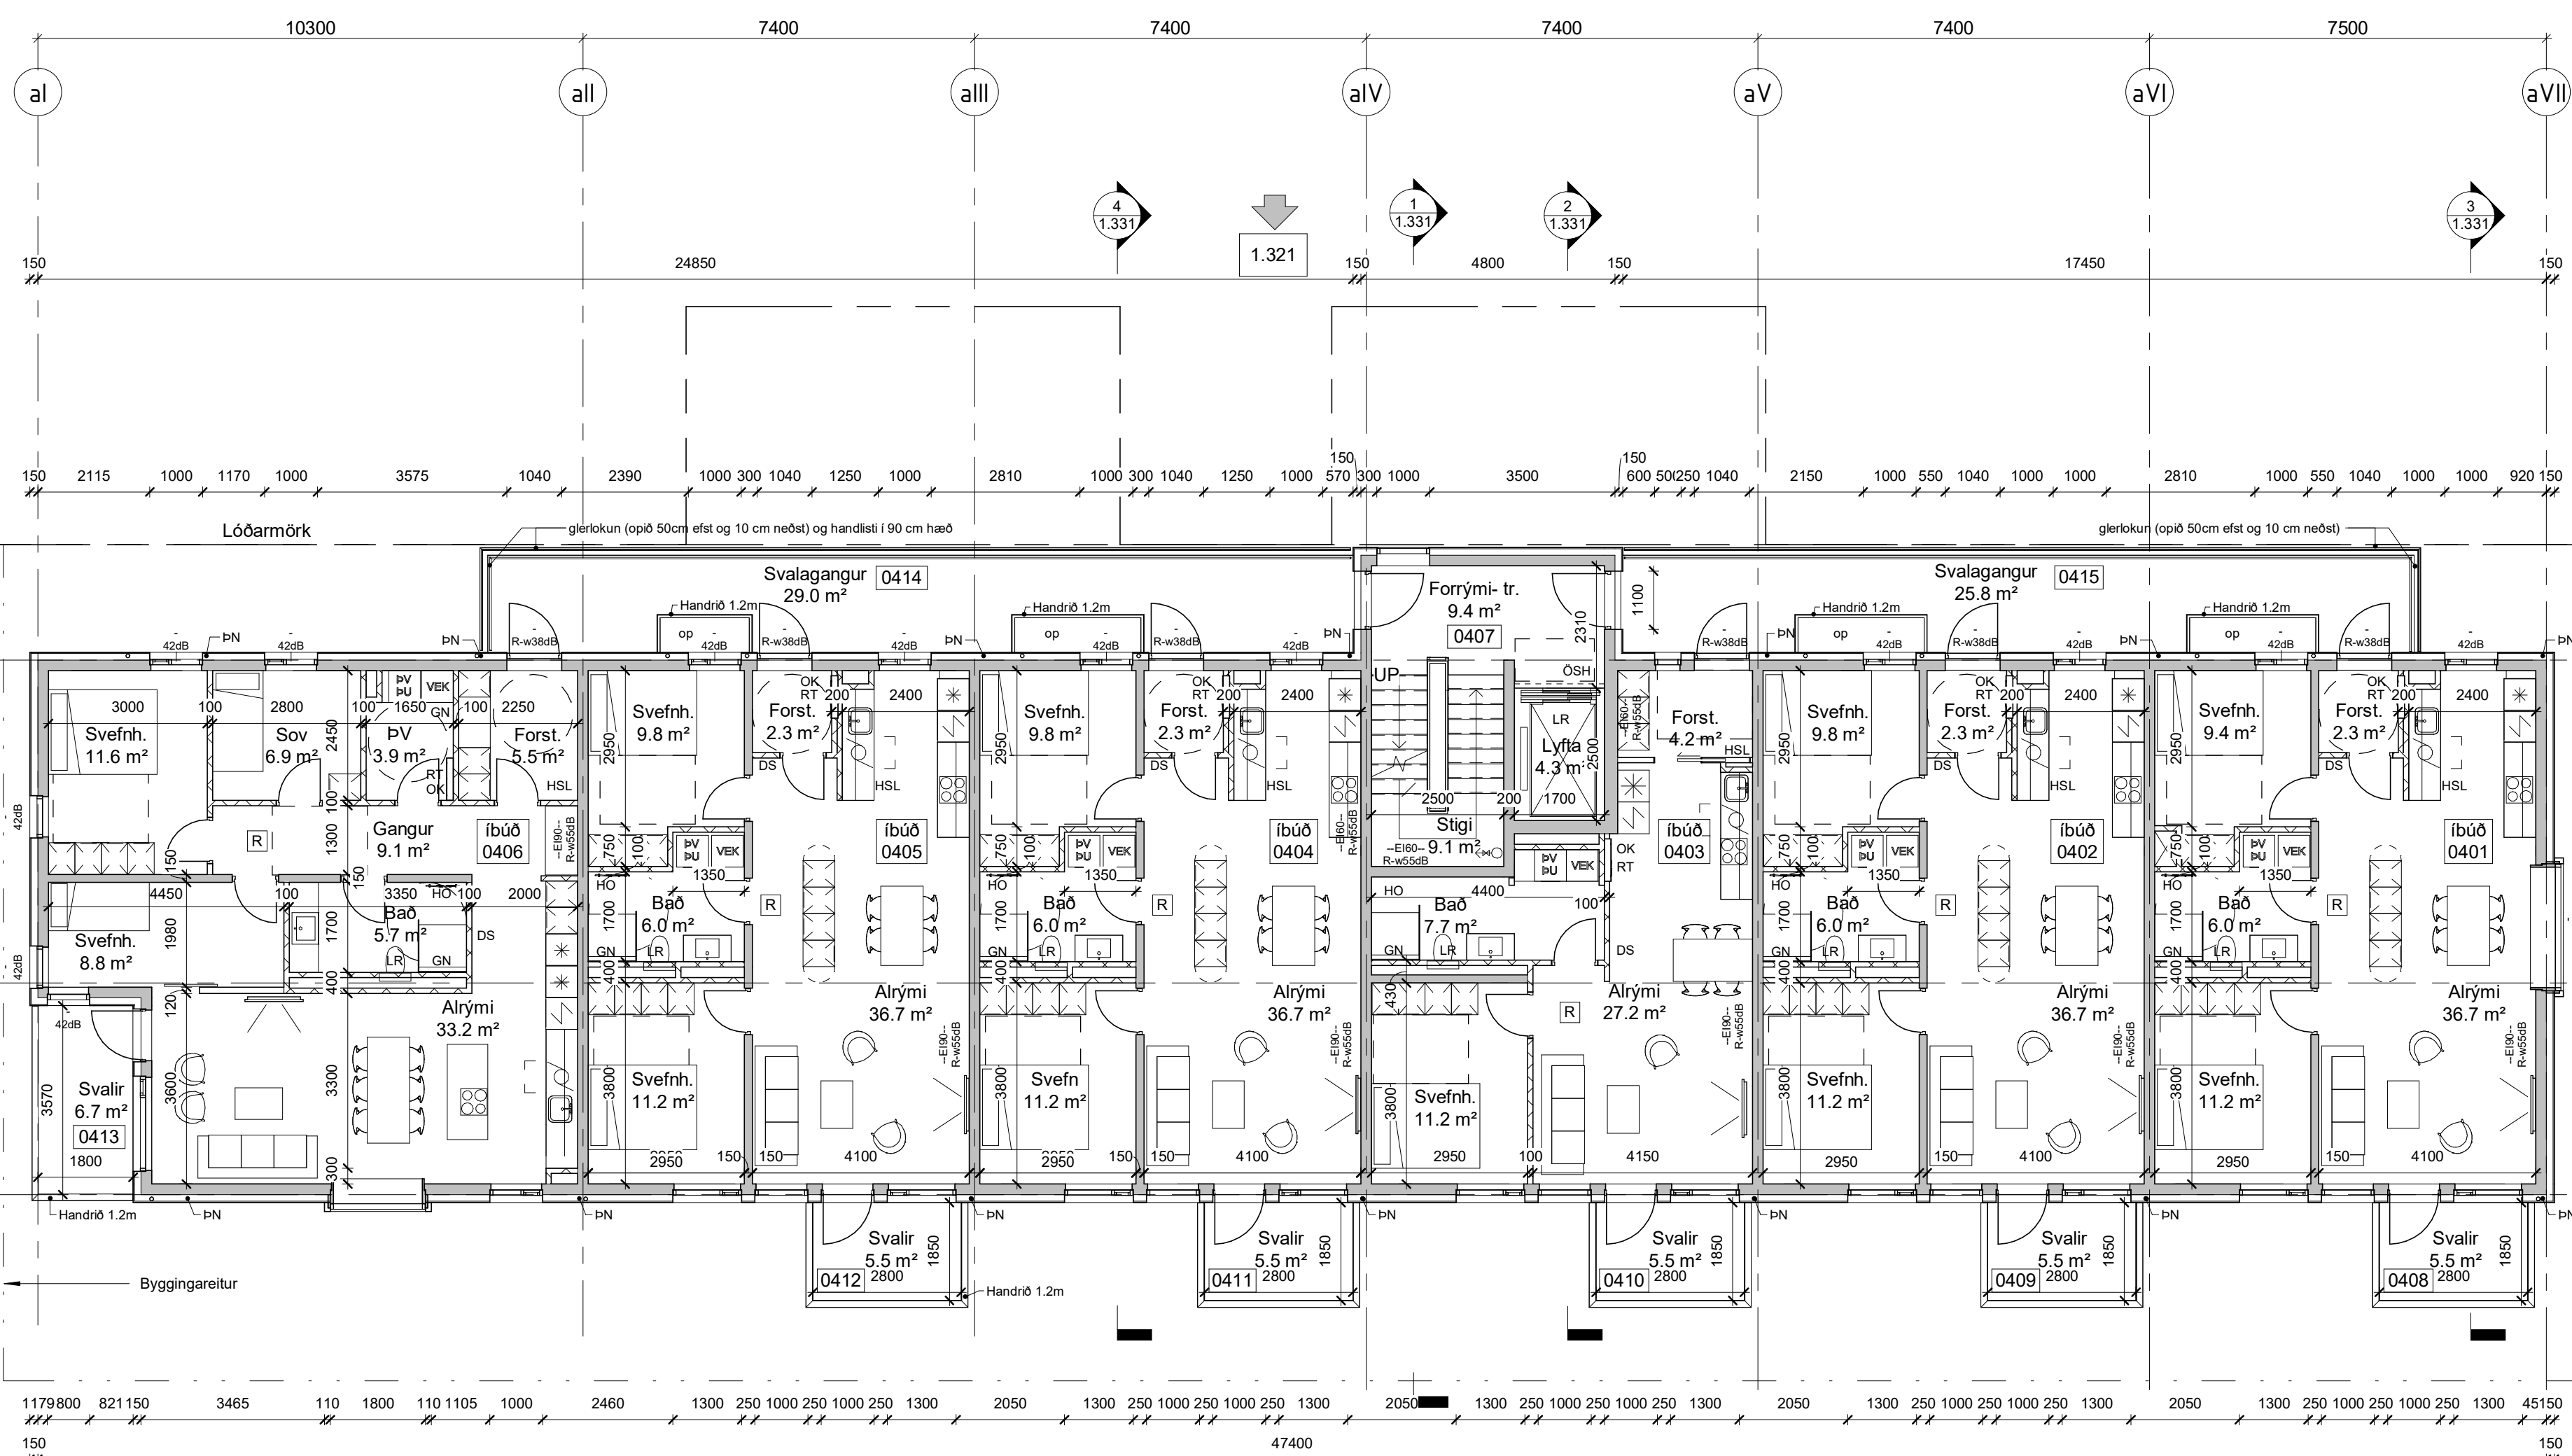

4 hæð ---
1 : 100

SKYRINGARTEXTI:

- BO Björgunarp
- DS Dyrasími
- GN Gólfniðurfall
- HO Handklæðsöfn
- HSL Handslökkvitæki
- LR Vélarloftfrásing
- OK Ófnakista
- RT Rafmagnstafía
- RV Inntak Rafveita
- SP Vatnsúðakerfi (sprinkler)
- SS Spúlslanga
- VEK Varma endurvinnslu kerfi
- VV Inntak Vatnsveitu
- PN Pakniðurfall / Svalir
- PU Purkani
- PV Þvottavél
- OSH Öngugt svæði hreyfihamlaða + Samskiptabúnaður

0101 Rýmisnúmer.

- GK.00.00 Gólfkoti.
- GK.00.00 Gólfkoti.
- REIxx/EIxx Brunaskil.
- EWxx Takmörkun á hitageista.
- R'w 42dB Hljóðkrafa.
- R Reykskjyleri.
- xxx Húrnúmer.
- EU 30 C5e Húrnúmeratákn.
- R'w 42dB Húrnúmeratákn.
- UT Merktur útgangur.
- Stjómstöð brunavörðunarkerfis.
- Brúslanga.
- Stigleiðsla.
- Inndæling Stigleiðslu.
- Tviburatengi úðakerfis.

2	2023.10.10	Breytt skýring og eignarhald á geymslun.	DM
1	2022.04.29	1. útgáfa.	DM

BR. DAGS. BREYTING. YFIRP. TEIKN.

TENDRA
ARKITEKTÚR

Laugavegur 178, 105 Reykjavík, kt. 550811-0650 S/S71-4560, tendra@tendra.is, www.tendra.is


Jóhann Sigurðsson Arkitekt FAÍ kt. 030874-3239
 Þorleifur Eggertsson Arkitekt FAÍ kt. 040163-4849
 Þórarinn Malmquist Arkitekt FAÍ kt. 031071-5269

Hönnuður aðal- / séruppdráttá
 Hönnunarsjónari

ÁDALUPPDRETTIR HANNAÐ / TEIKN.: ÞE / ÞM
 YFIRFARIB: DM
 Áshamar 42 til 48 - 221 Hafnarfjörður

H-L9A-42
 Áshamar 42 - MHL 1
 Grunnmynd 4. hæð

MKV.: As indicated BLÁDST.: A1 Reykjavík: 10.10.2023
 VEIÐIR: RAÐNIR
2019.15 1.314 ÚTGAFA **2**

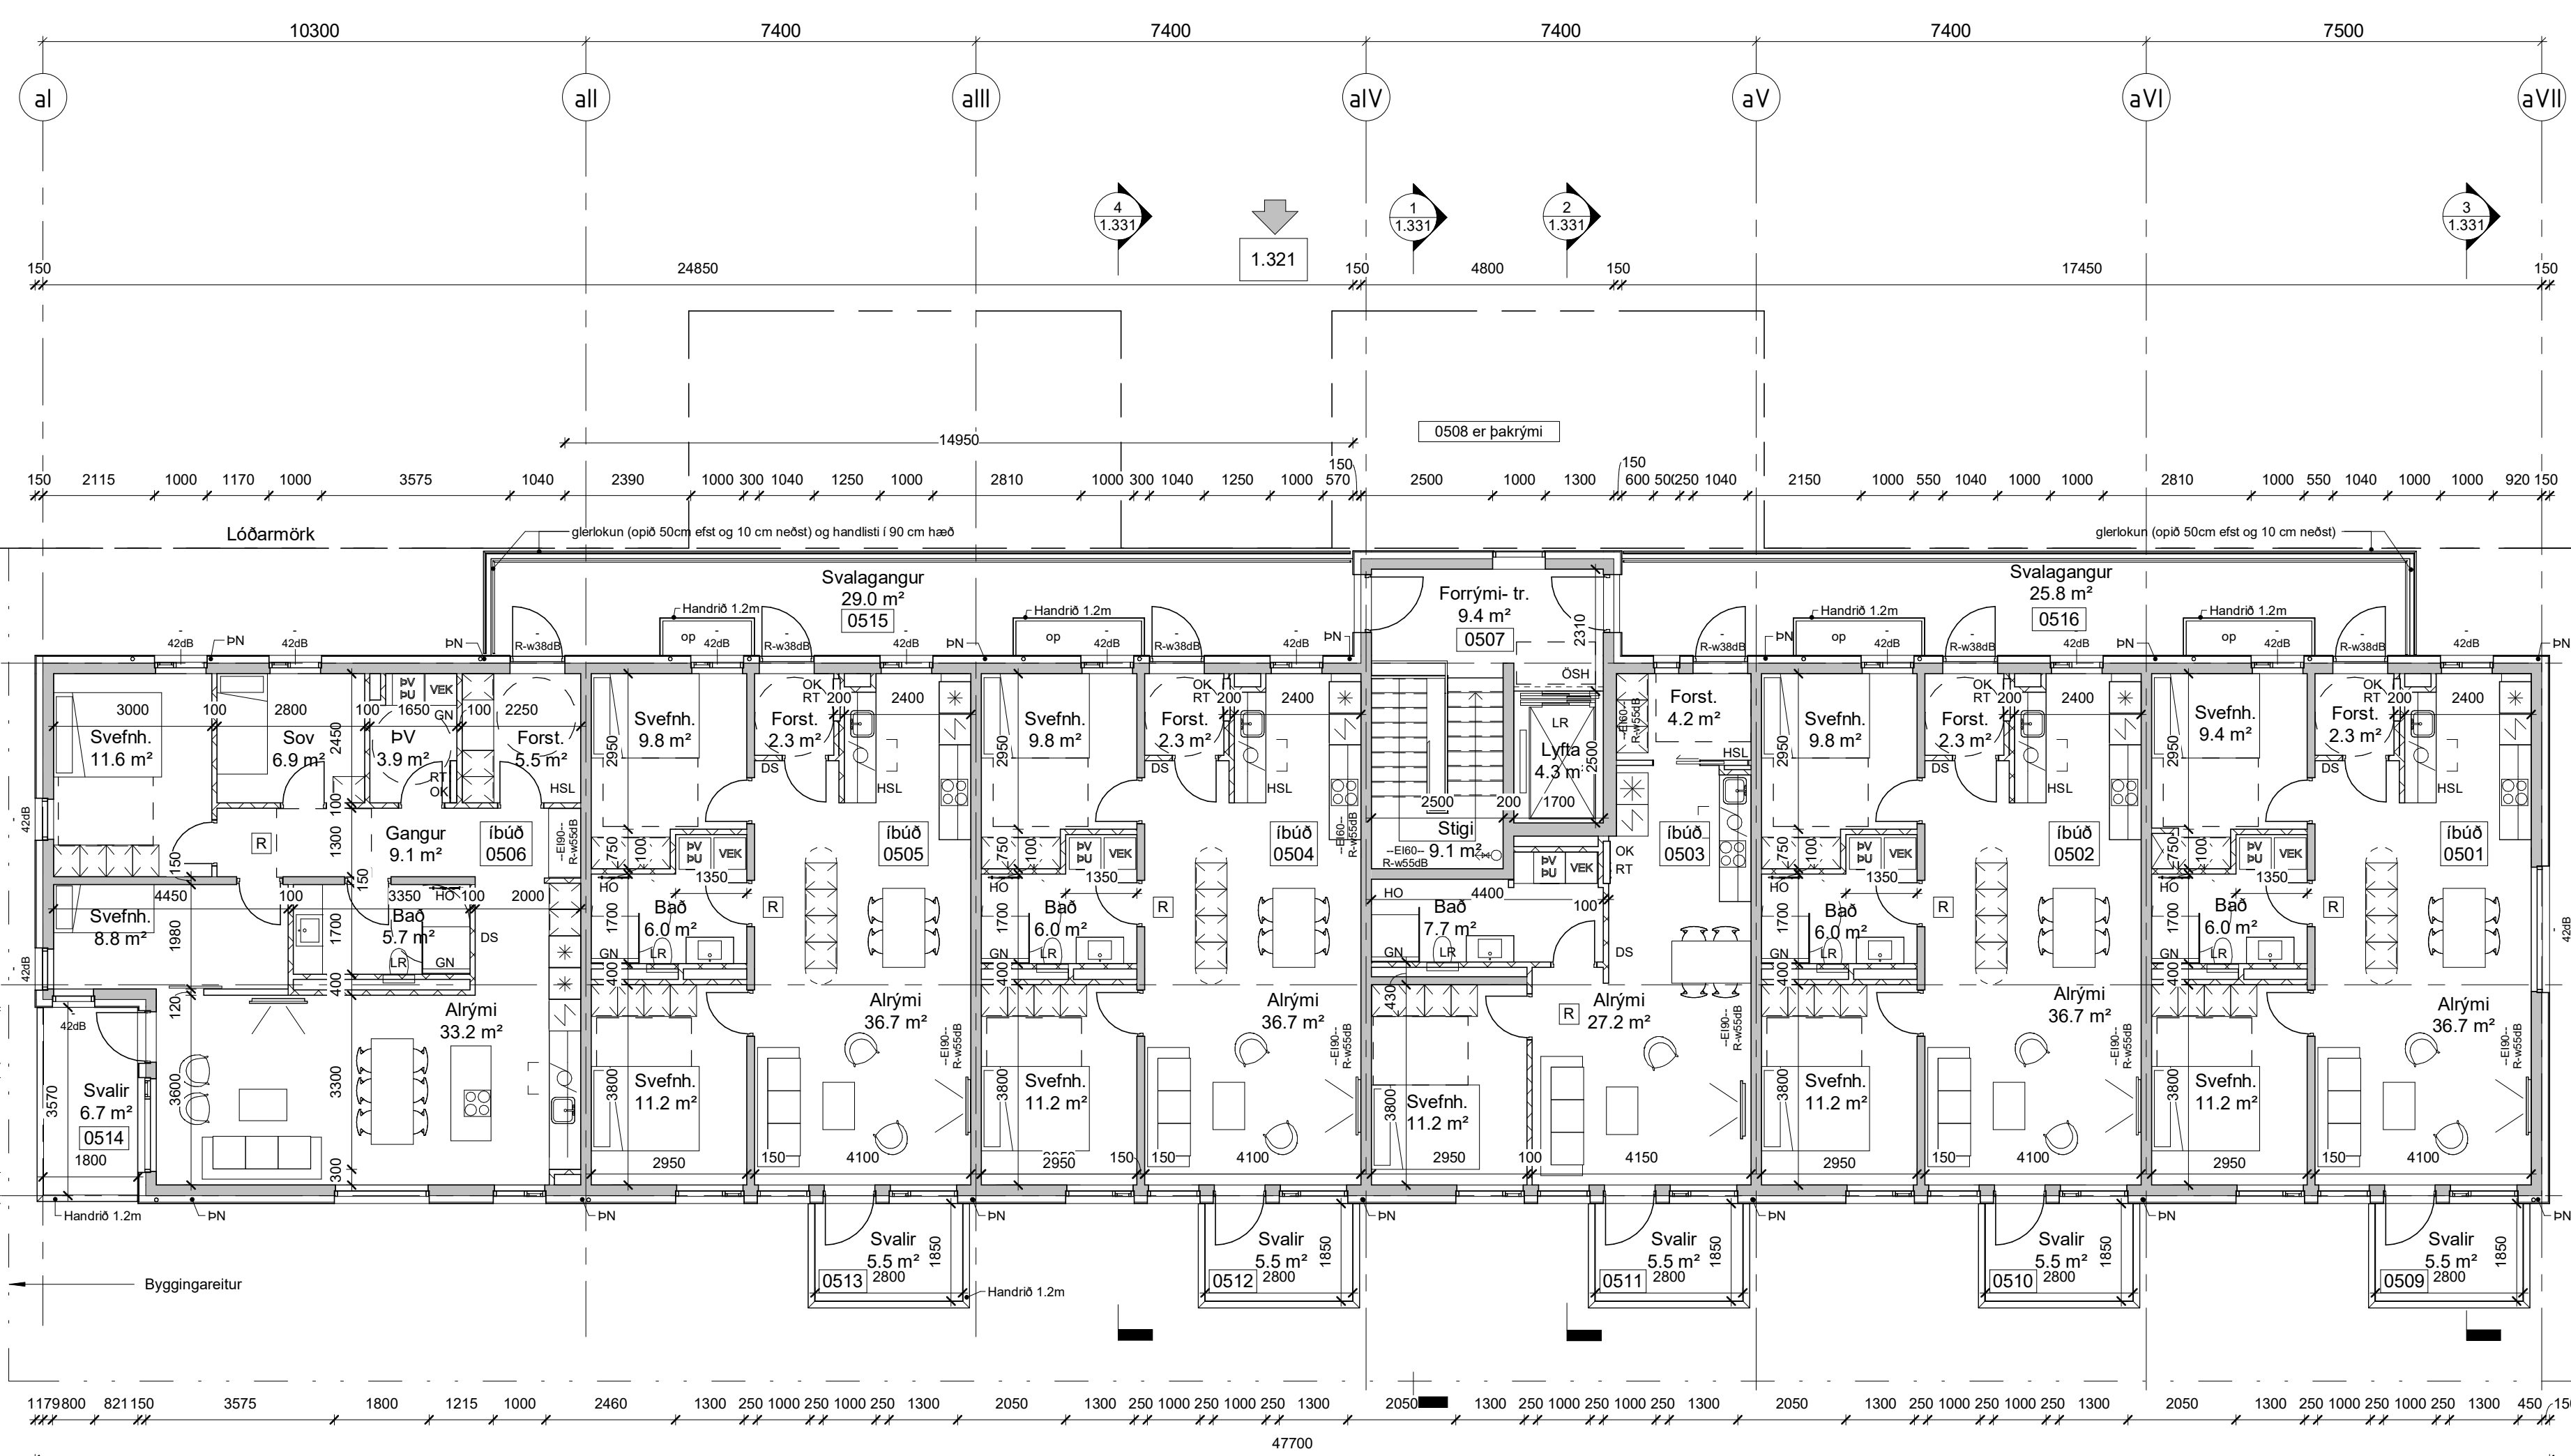

- SKYRINGARTEXTI:
- BO Björgunarp
 - DS Dyrasími
 - GN Gólfniðurfali
 - HO Handklæðasófn
 - HSL Handslökkvitæki
 - LR Vélarloftfrásing
 - OK Ofnast
 - RT Rafmagnstafía
 - RV Inntak Rafveita
 - SP Vatnsúðakerfi (sprinkler)
 - SS Spúlslanga
 - VEK Varma endurvinnslu kerfi
 - VV Inntak Vatnsveitu
 - PN Pakniðurfali / Svalir
 - PU Purkani
 - PV Þvottavél
 - OSH Öngugt svæði hreyfihamlaða + Samskiptabúnaður
- 0101 Rýmisnúmer.
- GK.00.00 Gólfkóti.
 - GK.00.00 Gólfkóti.
 - REIxx/EIxx Brunaskili.
 - EWxx Takmörkun á hitageista.
 - R'w 42dB Hljóðkrafa.
 - R Reykskjyrfari.
 - XXX Hurð númer.
 - EU 30 C5m Hurð brunatákn.
 - R'w 42dB Hurð hljóðkrafa.
 - UT Merktur útgangur.
 - Stjómstöð brunavöðrunarkerfis.
 - XX m Brunslanga.
 - Stigleiðsla.
 - Inndæling Stigleiðslu.
 - Tviburatengi úðakerfis.

5 Hæð ---
1 : 100

2	2023 10 10	Breytt skilning og eignarhald á geymslun.	DM
1	2022 04 29	1. útgáfa.	DM

BR. DAGS. BREYTING. YFIRP. TEIKN.

TENDRA

ARKITEKTÚR

Laugavegur 178, 105 Reykjavík, kt. 550811-0650 S/S71-4560, tendra@tendra.is, www.tendra.is

Jóhann Sigurðsson Arkitekt FAÍ kt. 030874-3239
 Þorleifur Eggertsson Arkitekt FAÍ kt. 040163-4849
 Þórarinn Malmquist Arkitekt FAÍ kt. 031071-5269


Hönnuður aðal- / séruppdráttá
Hönnunarstjóri

ÁDALUPPDRETTIR HANNAÐ / TEIKN.: ÞE / ÞM
YFIRFARIBD: ÞM

Áshamar 42 til 48 - 221 Hafnarfjörður

H-L9A-42
Áshamar 42 - MHL 1
Grunnmynd 5. hæð

MKV.: As indicated BLÁDST.: A1 Reykjavík: 10.10.2023
VEÐUR: RABRIR
2019.15 1.315 ÚTGAFA **2**

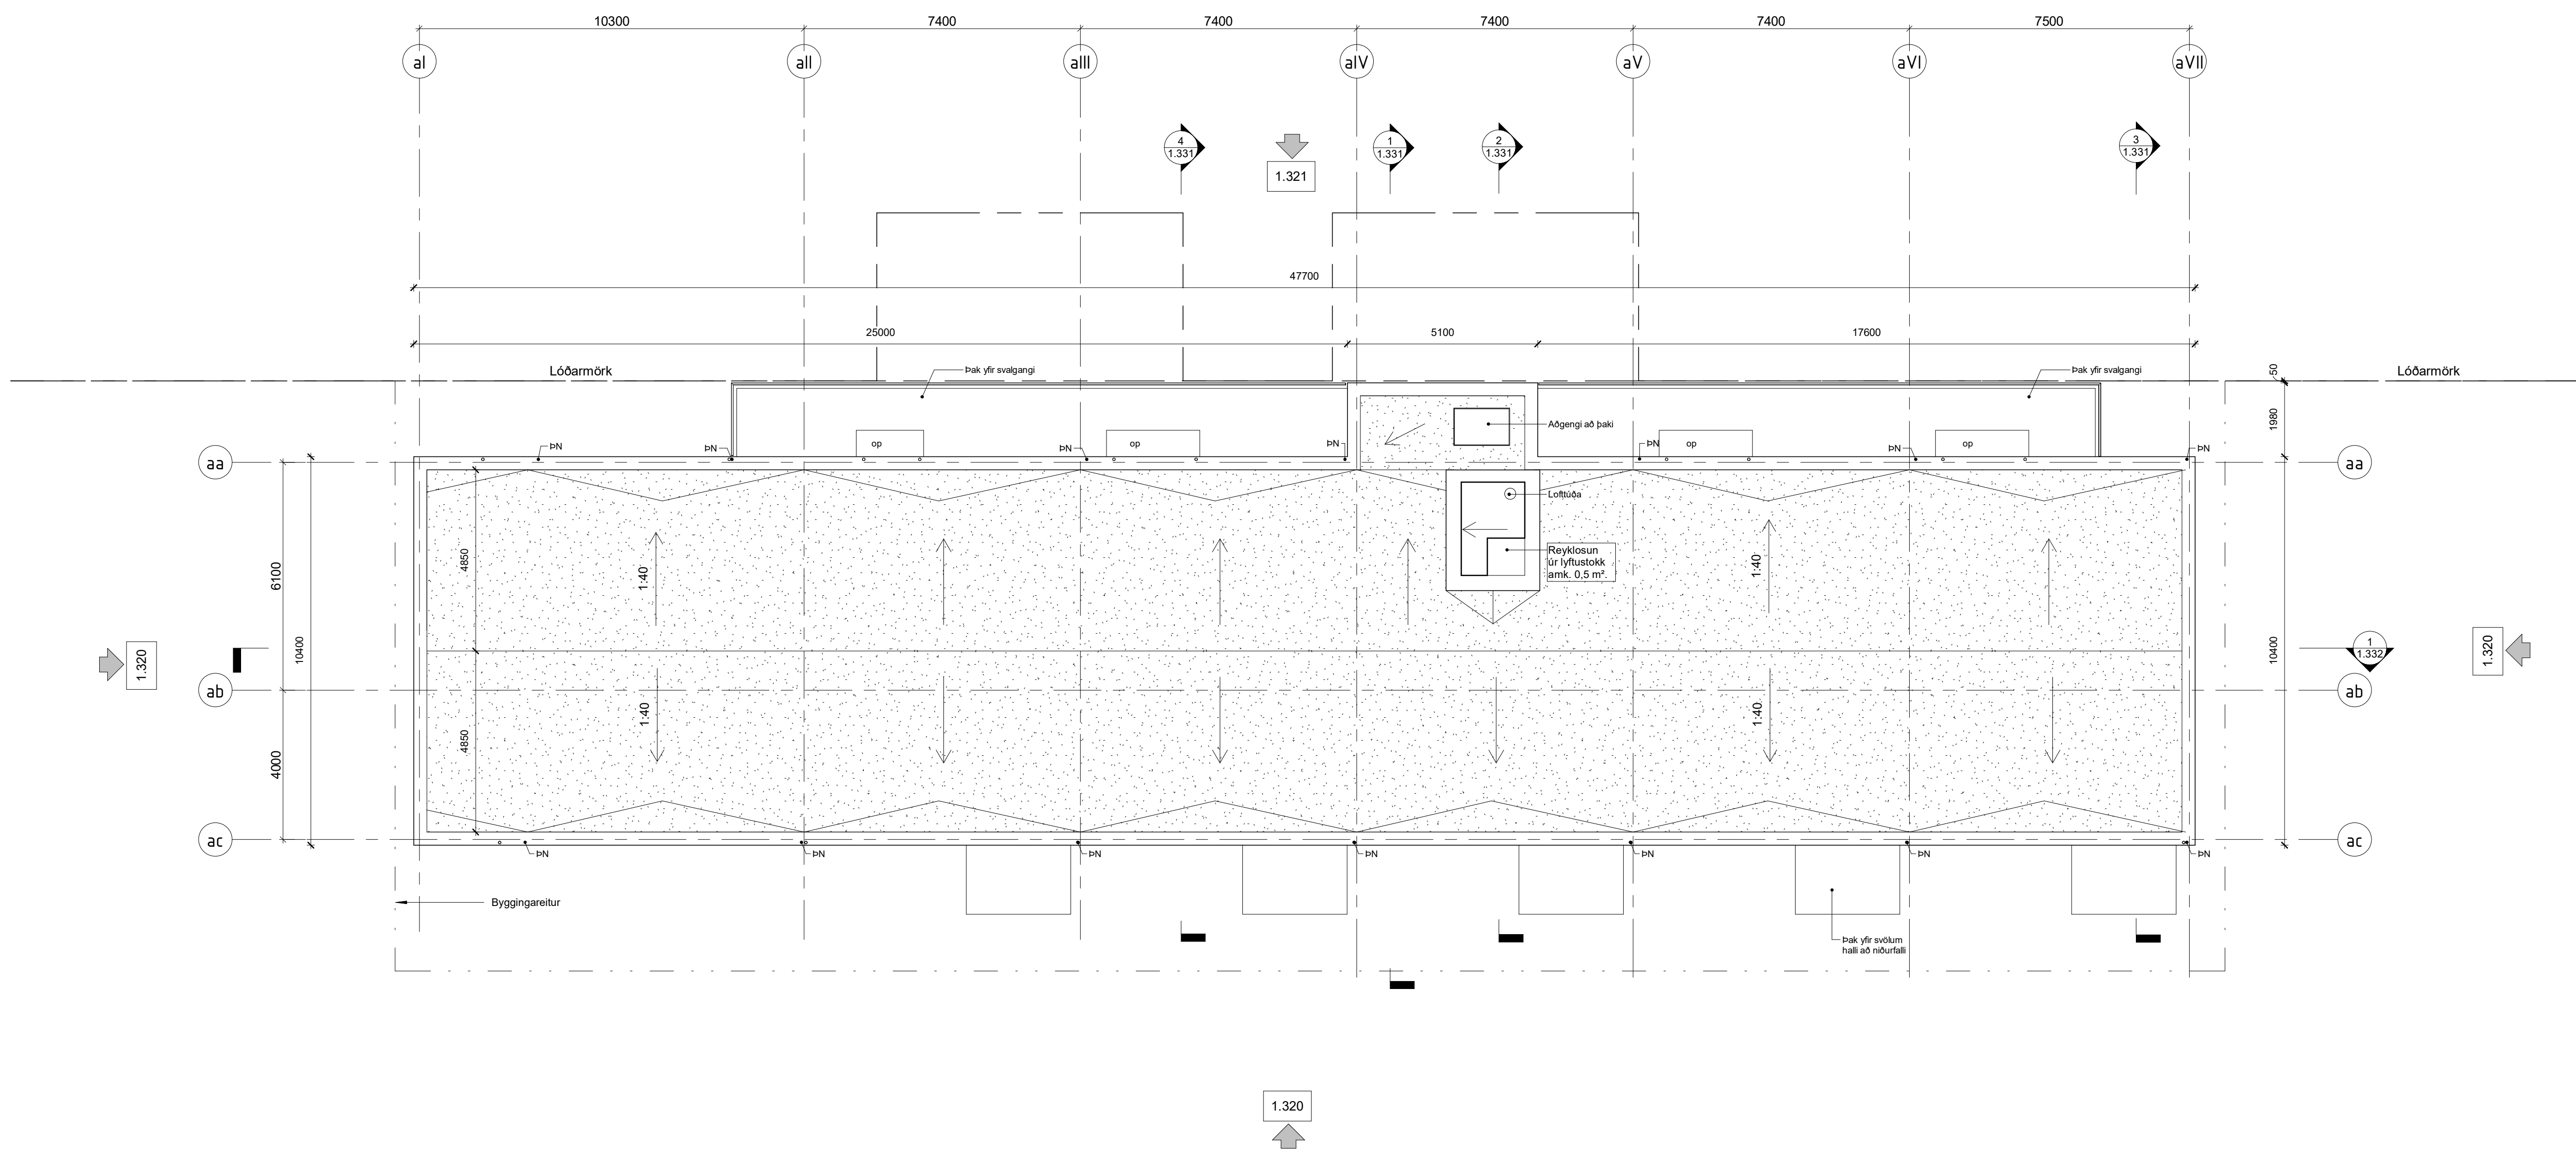

- SKYRINGARTEXTI:
- BO Björgunarp
 - DS Dyrasími
 - GN Gólfniðurfali
 - HO Handklæðsöfn
 - HSL Handslökkvitæki
 - LR Vélarloftfræsing
 - OK Ofnákista
 - RT Rafmagnstafía
 - RV Inntak Rafveita
 - SP Vatnsúðakerfi (sprinkler)
 - SS Spúlslanga
 - VEK Varma endurvinnslu kerfi
 - VV Inntak Vatnsveitu
 - ÞN Þakniðurfali / Svalir
 - ÞU Þurkari
 - ÞV Þvottavél
 - OSH Önnugt svæði hreyfhamlaða + Samskiptabúnaður
- 0101 Rýmisnúmer.
- GK:00.00 Gólfkóti.
 - GK:00.00 Gólfkóti.
 - REIxx/EIxx Brunaskil.
 - EWxx Takmörkun á hitageista.
 - R'w 42dB Hljóðkrafa.
 - R Reykskyngjafi.
 - xxx Húð númer.
 - EU 30 C50 Húð brunatákn.
 - R'w 42dB Húð hljóðkrafa.
 - UT Merktur útgangur.
 - Stjómstöð brunaviðvarnarkerfis.
 - XX m Brunaslanga.
 - Stigleiðsla.
 - Inndæling Stigleiðslu.
 - Tviburatengi úðakerfis.

þak ---
1 : 100

2	2023-10-10	Breytt skýring og eignarhald á geymslun.	DM
1	2022-04-29	Inntak sameinað lagarjóni. Reyki kj. þakbótar m.m.	DM
		1. útgáfa	
BR	DAGS	BREYTING	YFIRP. TEIKN.

TENDRA

ARKITEKTÚR

Laugarvegur 178, 105 Reykjavík, kt. 550811-0650 S/S71-4560, tendra@tendra.is, www.tendra.is

Jóhann Sigurðsson Arkitekt FAÍ kt. 030874-3239
 Þórunn Eggertsson Arkitekt FAÍ kt. 040163-4849
 Þórunn Malmquist Arkitekt FAÍ kt. 031071-5269

Hönnuður aðal- / séruppdráttari
 Hönnunarstjóri

ÁDALUPPDRETTIR HANNAÐ / TEIKN.: ÞE / ÞM
 YFIRFARID: ÞM

Áshamar 42 til 48 -221 Hafnarfjörður

H-L9A-42
 Áshamar 42 - MHL 1
 Þakmynd

MKV.: As indicated BLADST.: A1 Reykjavík: 10.10.2023

VEÐUR: RAÐNIR
2019.15 1.316 ÚTGÁFA **2**

MHL-01




Samþykkt
Hafnarfjörður
Byggingarfulltrúi

MHL
02

MHL
03

MHL
04

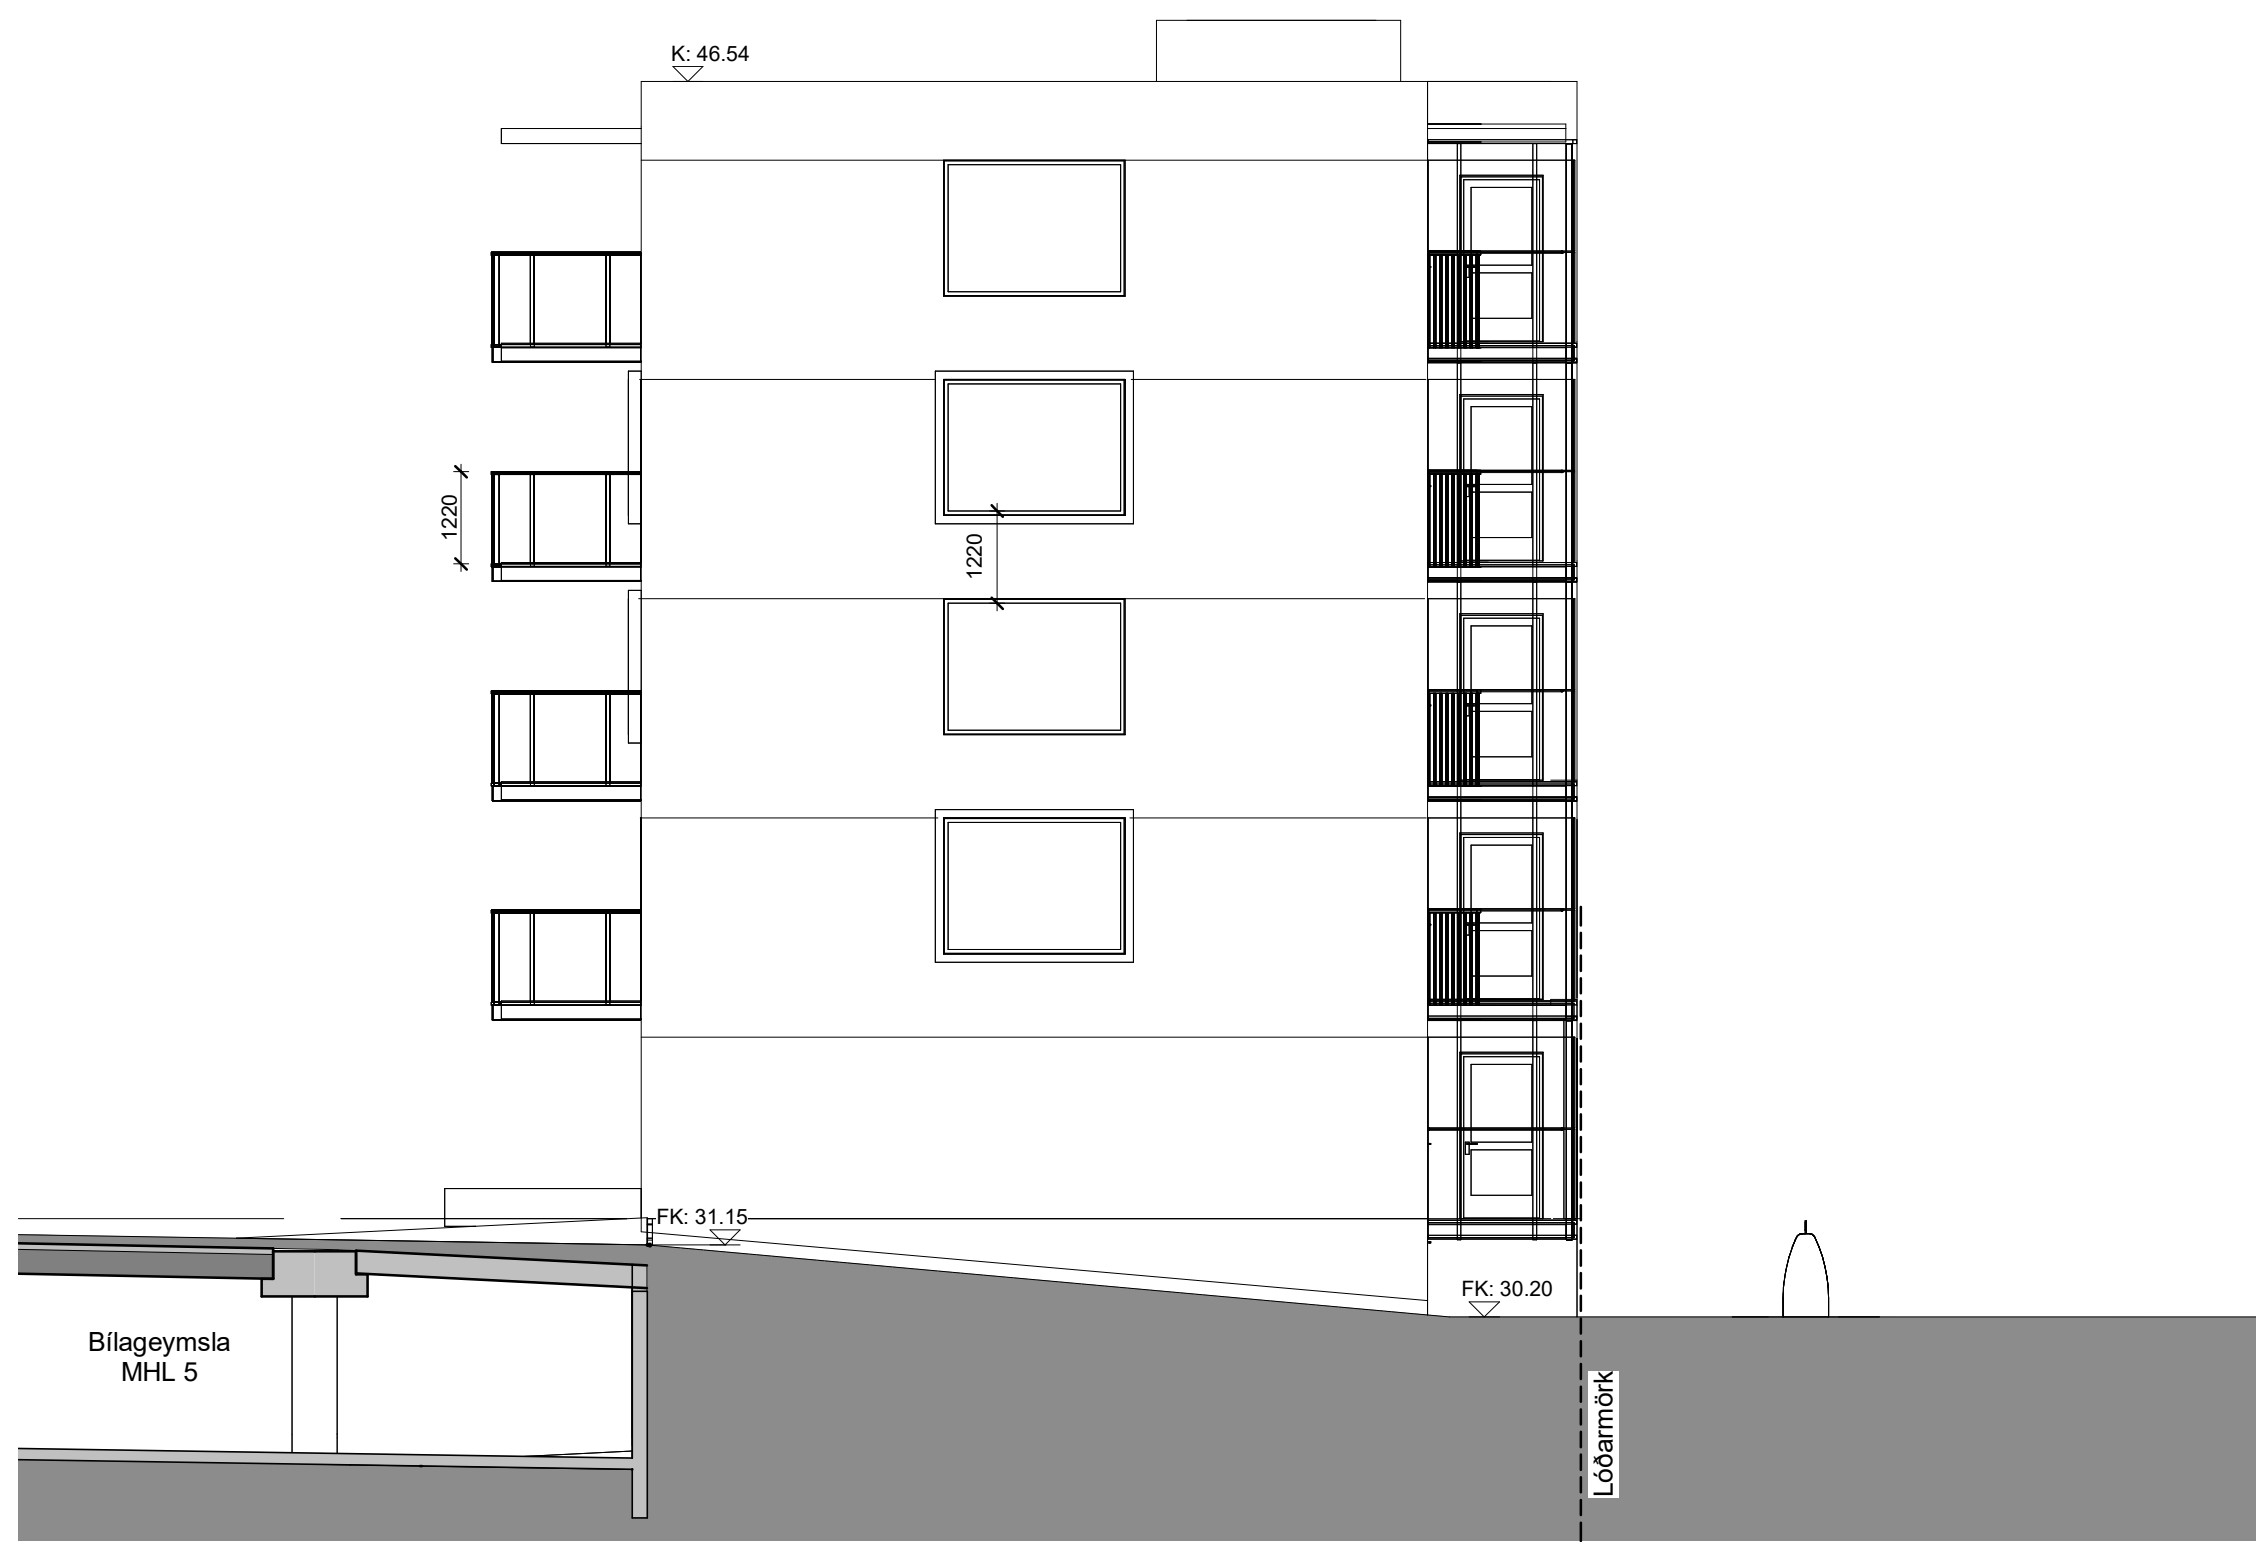

austur ---
1 : 100



vestur ---
1 : 100



í suður ---
1 : 100

2	2023 10 10	Breytt skilning og eignarhald á geymslun.	DM
1	2022 04 29	1. útgáfa	DM

TENDRA ARKITEKTÚR

Laugavegur 178, 105 Reykjavík, kt: 550811-0650 S:571-4560, tendra@tendra.is, www.tendra.is
Jóhann Sigurðsson Arkitekt FAÍ kt: 030874-3239
Porteigur Eggertsson Arkitekt FAÍ kt: 040163-4849
Þórarinn Malmquist Arkitekt FAÍ kt: 031071-5269

Hönnuður aðal- / séruppdráttari
Hönnunarstjóri

ÁDALUPPDRETTIR HANNAÐ / TEIKN.: ÞE / ÞM
YFIRFARID: ÞM

Áshamar 42 til 48 - 221 Hafnarfjörður
H-L9A-42
Áshamar 42 - MHL 1
Útlit í S, A og V

MKV.: As indicated BLADST.: A1 Reykjavík: 10.10.2023
VEÐUR: RÖÐVIR: 2019.15 RÖÐVIR: 1.320 ÚTGAFA: 2

Öll mál eru í mm. Mælió ekki af teikningum. Öll mál athugist á staðnum. Osamræmi í teikningum og vafatríði skal tilkynna arkitektum strax.

MHL-01

MHL 02

MHL 03

MHL 04



Samþykkt
Hafnarfjörður
Byggingarfulltrúi



svalgangur ---
1:100



norður 2 ---
1:100

2	2023-10-10	Þrengri skilning og eignarhald á geymslunum.	DM
1	2022-04-29	1. útgáfa	DM

TENDRA
ARKITEKTÚR

Laugavegur 178, 105 Reykjavík, kt: 550811-0650 S:571-4560, tendra@tendra.is, www.tendra.is
 Jóhann Sigurðsson Arkitekt FAÍ kt: 030874-3239
 Þorleifur Eggertsson Arkitekt FAÍ kt: 040163-4849
 Þórarinn Malmquist Arkitekt FAÍ kt: 031071-5269

Hönnuður aðal- / séruppráttá
 Hönnunarstjóri

ÁÐALUPPDRÆTTIR HANNAÐ / TEIKN.: ÞE / ÞM
 YFIRFARID: DM
 Áshamar 42 til 48 - 221 Hafnarfjörður

H-L9A-42
 Áshamar 42 - MHL 1
 Útlit í norður

MKV.: As indicated BLÁDST.: A1 Reykjavík: 10.10.2023
 VÉÐUR: ROBBR: 1.321
2019.15 **1.321** **2**


MHL-01

MHL 02
MHL 03
MHL 04


LYKILMYND




verslun ---
1: 100

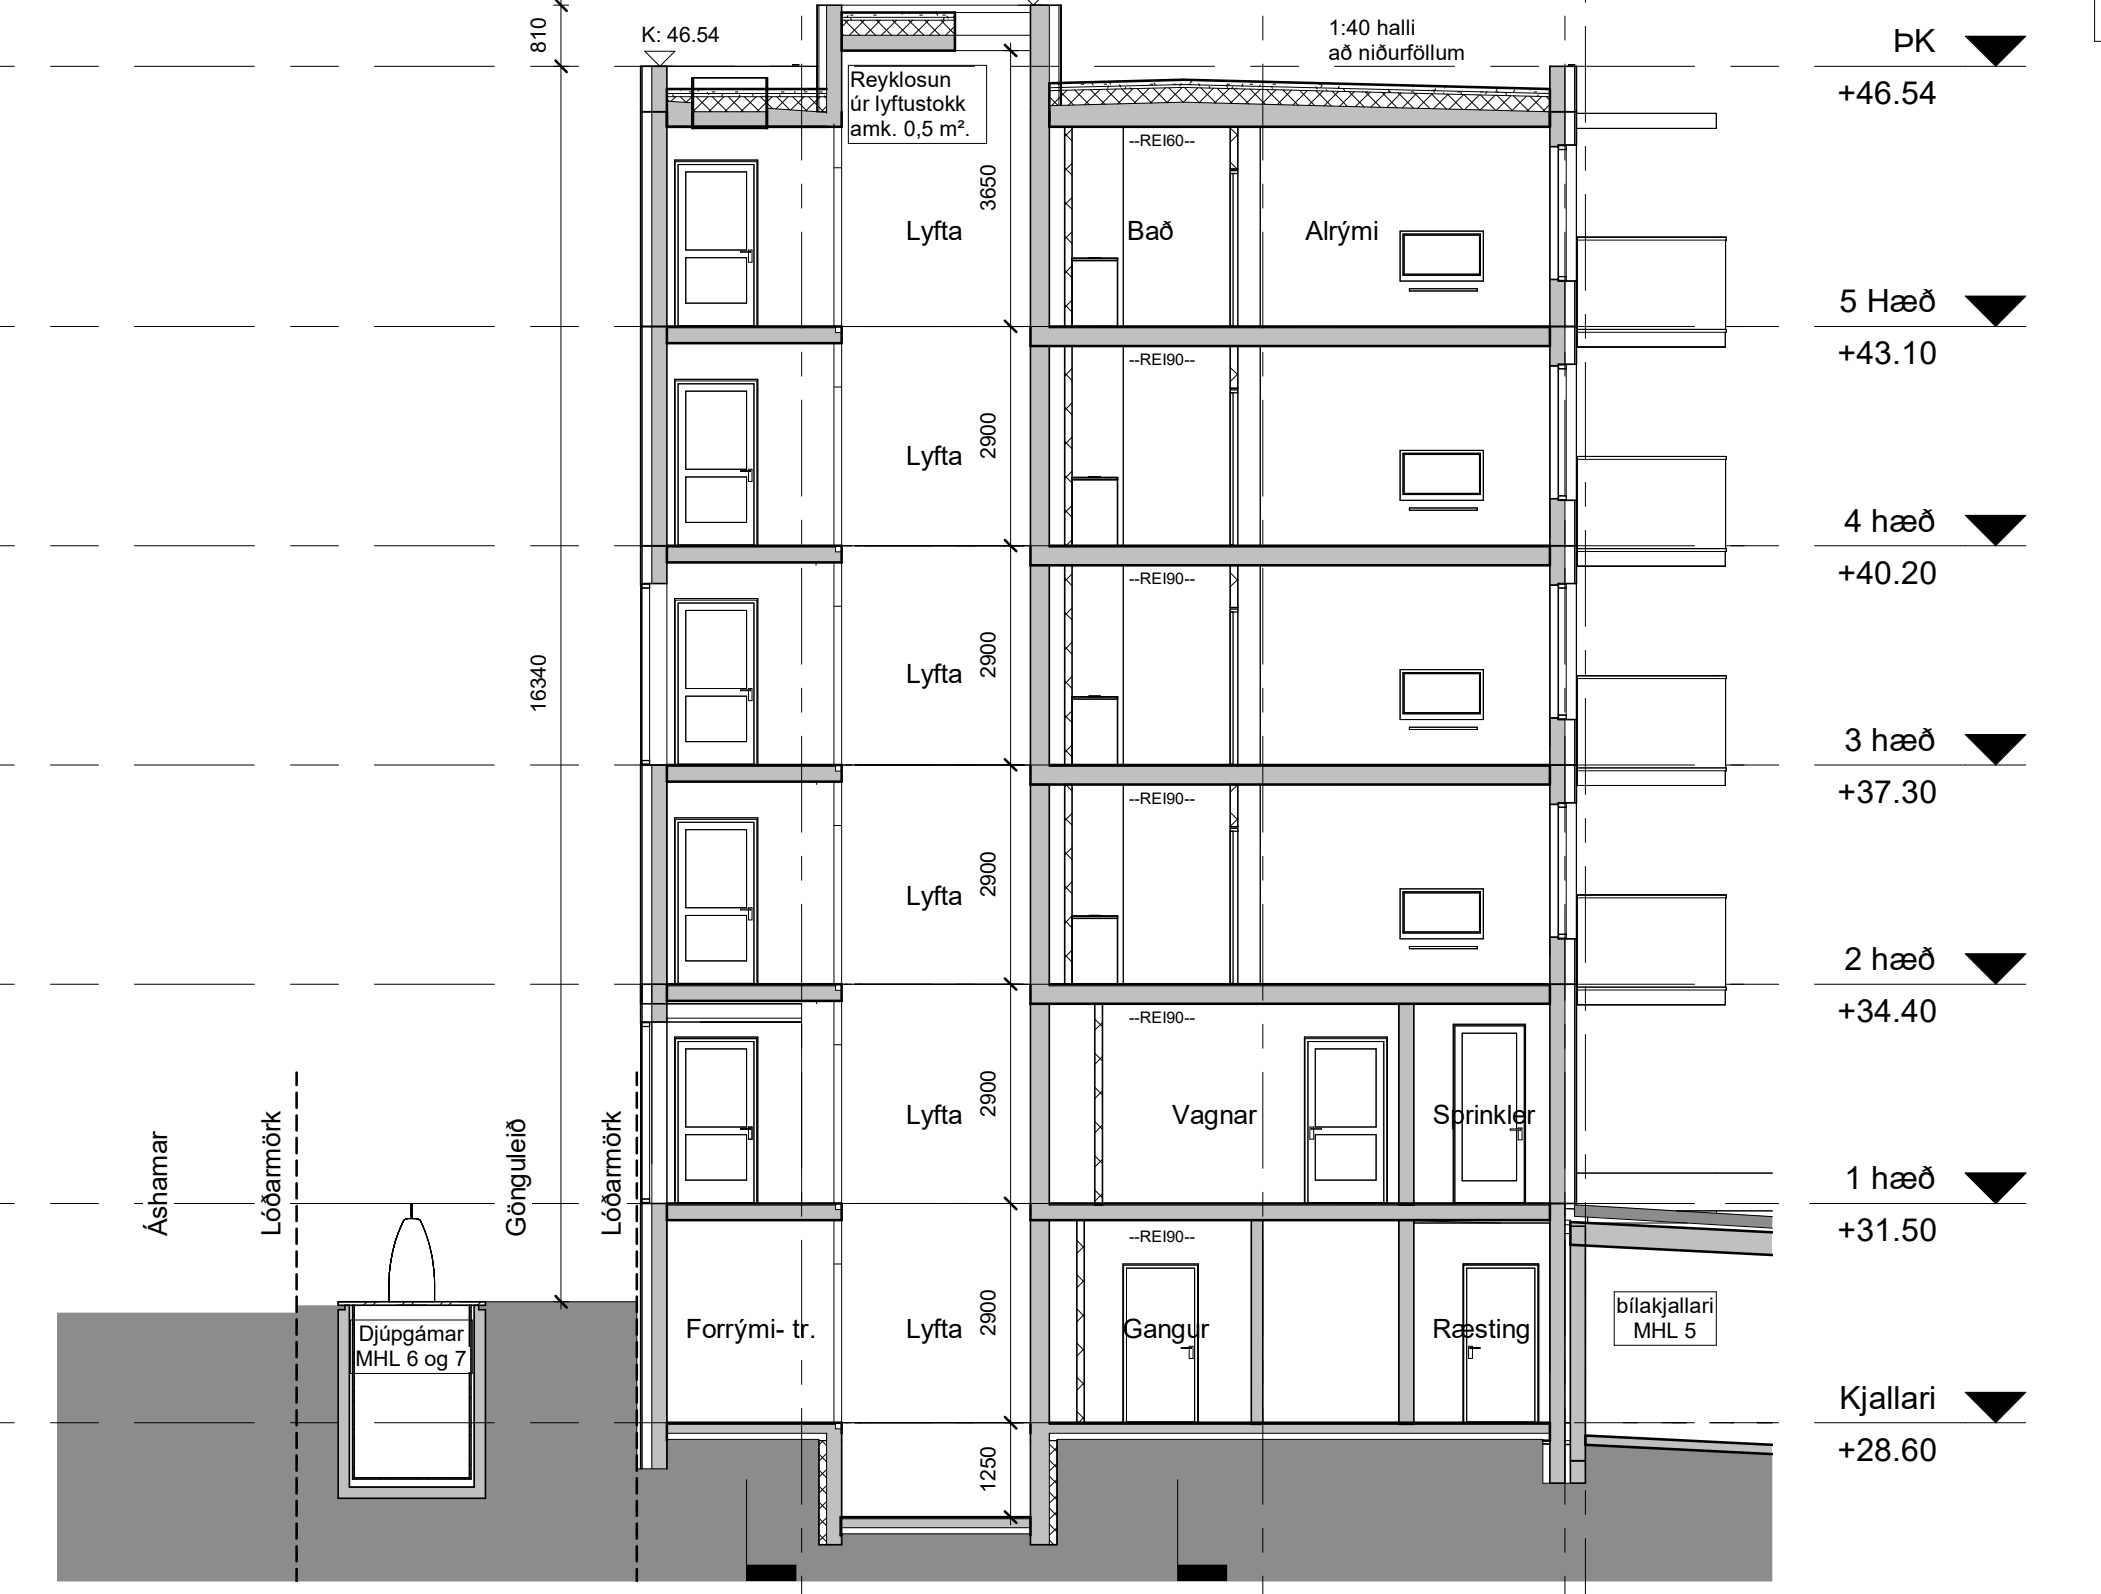

Lyfta ---
1: 100

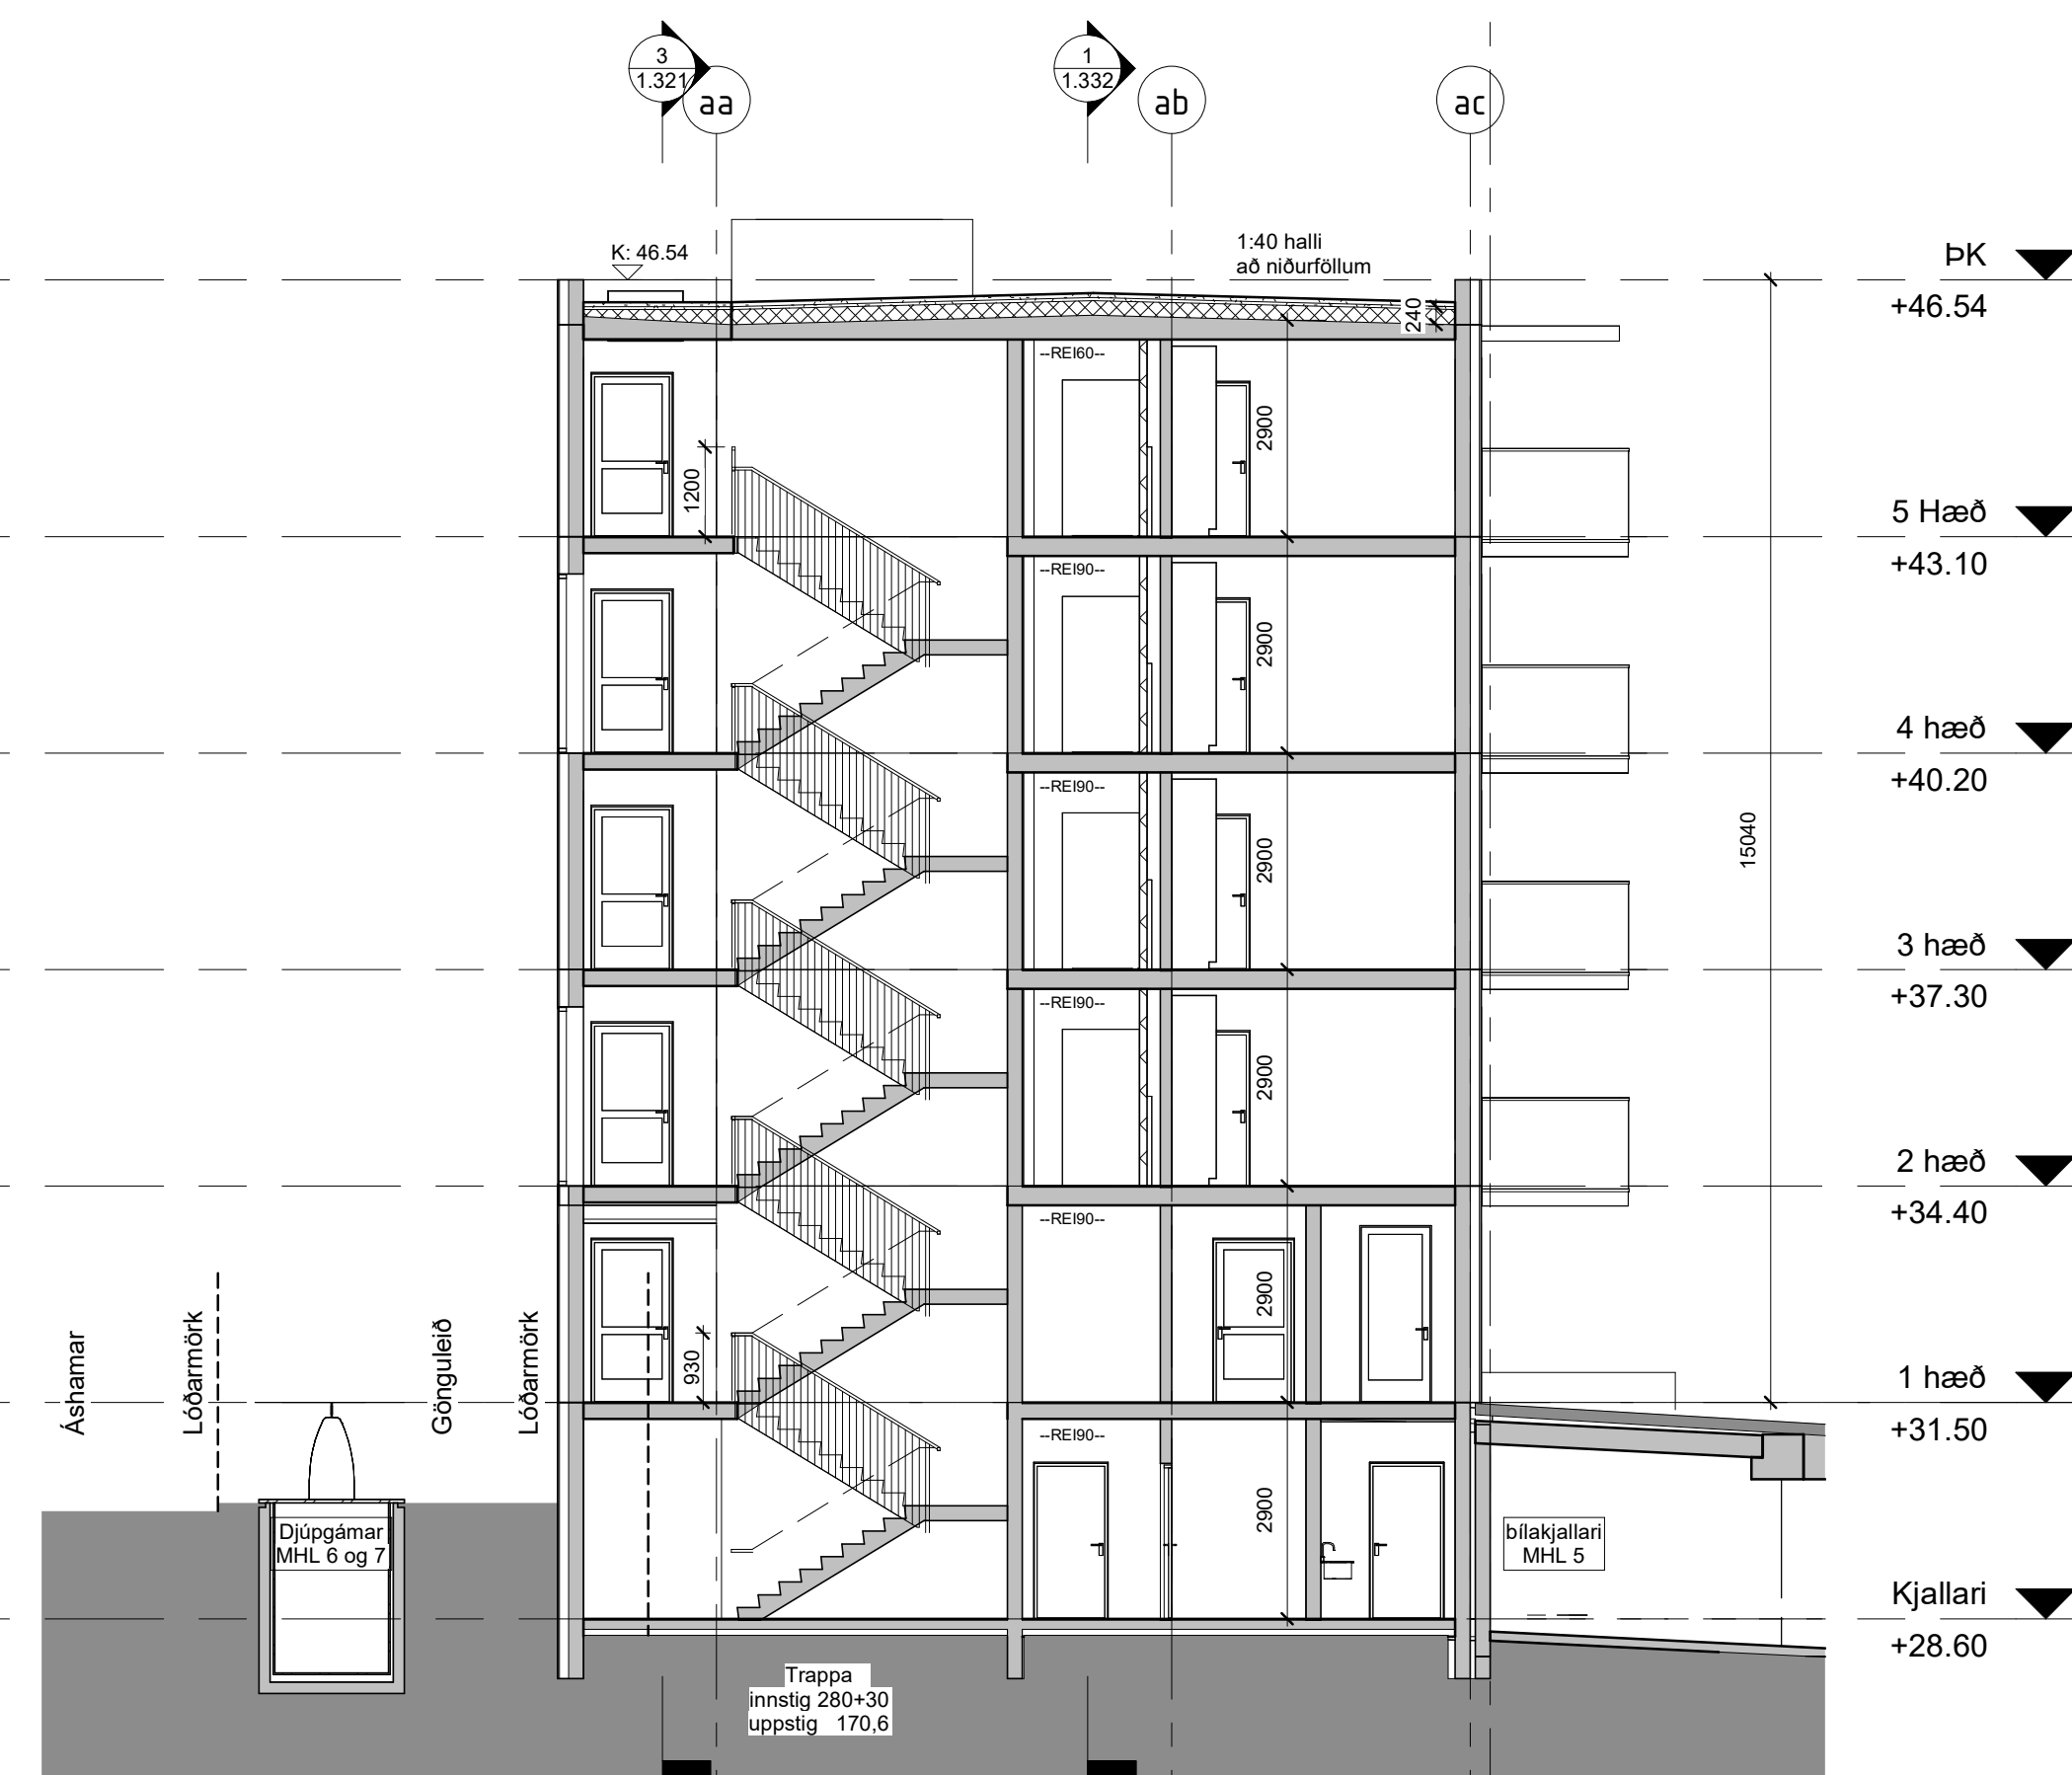

trappa ---
1: 100

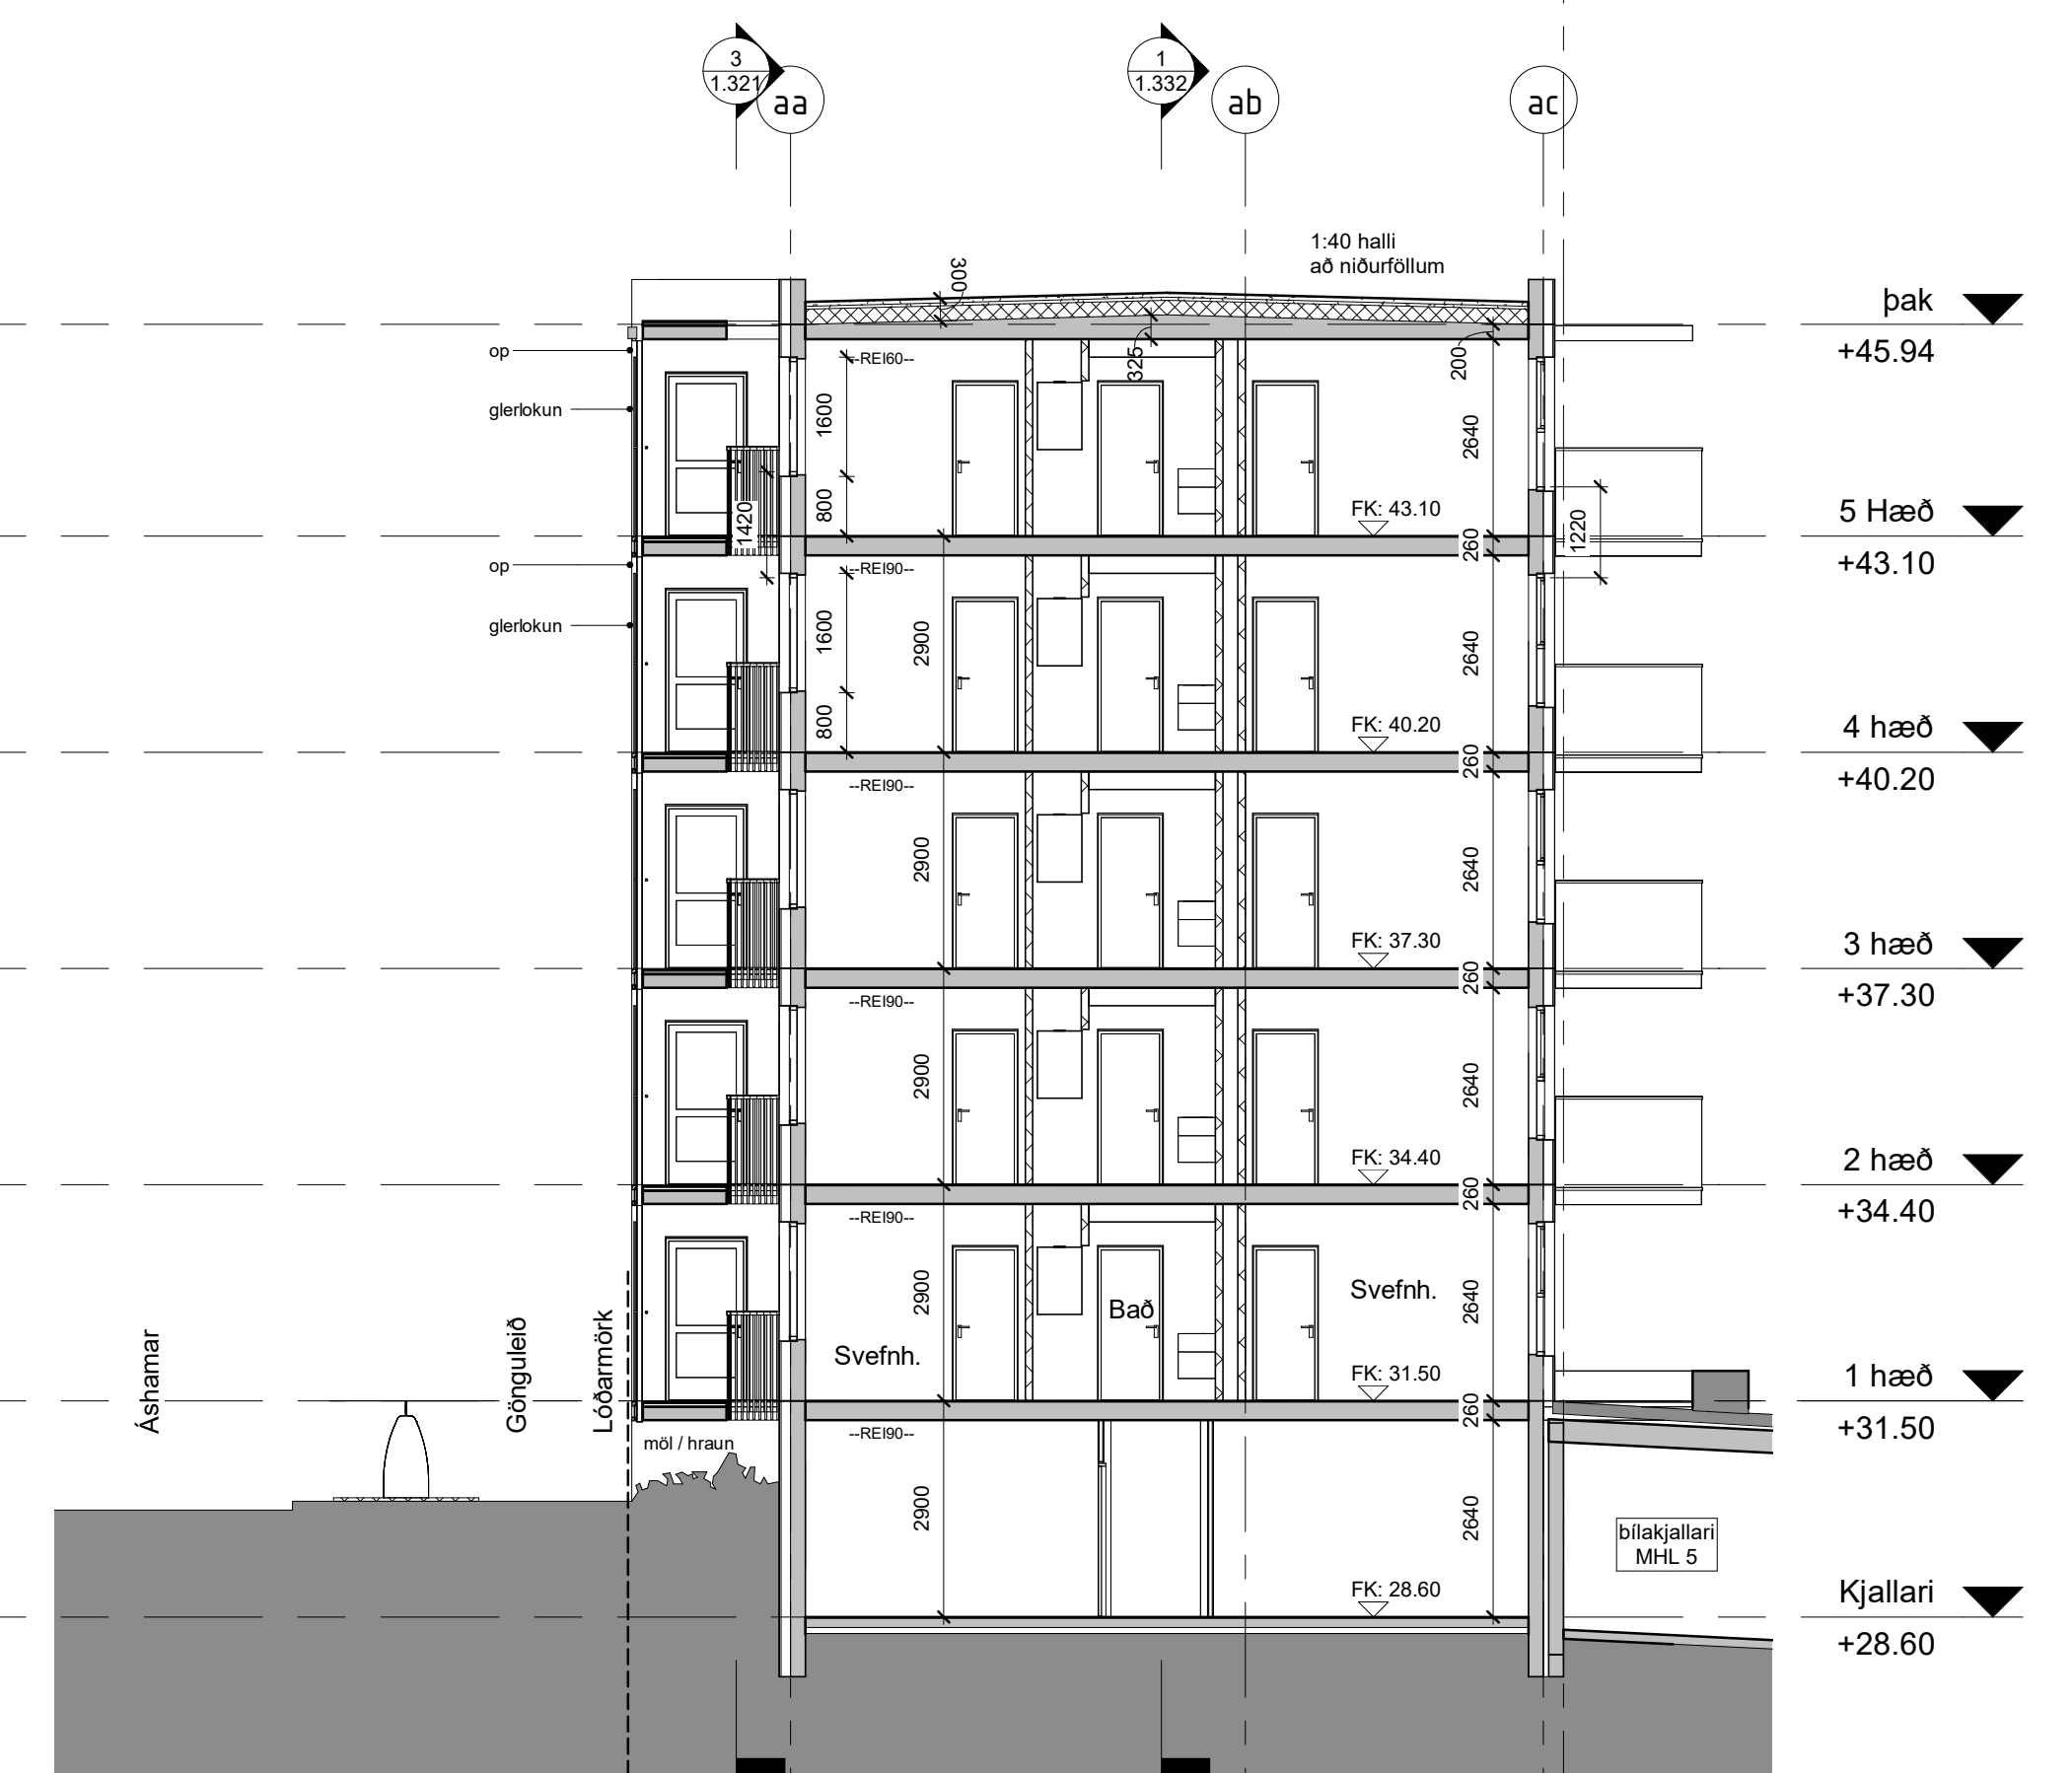

íbúð ---
1: 100

- SKYRINGARTEXTI:
- BO Björgunarp
 - DS Dyrasími
 - GN Gólfniðurfali
 - HO Handklæðaðofn
 - HSL Handslökkvitæki
 - LR Vétrænifrásing
 - OK Ofnákista
 - RT Ráfmagnstafia
 - RV Inntak Rafvelta
 - SP Vatnsúðakerfi (sprinkler)
 - SS Spúlslanga
 - VEK Varma endurvinnslu kerfi
 - VV Inntak Vatnsveitu
 - PN Pakniðurfali / Svalir
 - PU Purkari
 - PV Þvottavél
 - OSH Öngugt svæði hreyfhamlaða + Samskiptabúnaður

- 0101 Rýmismúmer.
- GK:00.00 Gólfkóti.
 - REIxx/EIxx Brunaskili.
 - EWxx Takmörkun á hitageista.
 - R'w 42dB Hjúðakraf.
 - R Reykskynjari.
 - XXX Húð númer.
 - EU 30 C58 Húð brunatákn.
 - R'w 42dB Húð hjúðakraf.
 - UT Merktur útgangur.
 - Stjórnstöð brunaviðvörðunarkerfis.
 - XX m Brunaslanga.
 - Stigleiðsla.
 - Inndæling Stigleiðslu.
 - Tvibratengi úðakerfis.

2	2023.10.10	Breift skýring og eignarhald á geymslum.	DM
1	2022.04.29	Inntak samnefnd lagarymji. Reyki kj. þakkótar m.m.	DM
BR	DAGS	BREYTING	YFIRP. TEIKN.

TENDRA
ARKITEKTÚR

Laugavegur 178, 105 Reykjavík, kt: 550811-0650 S:571-4560, tendra@tendra.is, www.tendra.is
 Jóhann Sigurðsson Arkitekt FAÍ kt: 030874-3239
 Þorleifur Eggertsson Arkitekt FAÍ kt: 040163-4849
 Þórarinn Malmquist Arkitekt FAÍ kt: 031071-5269

Hönnuður aðal- / séruppdráttá
 Hönnunarstjóri

ÁDALUPPDRETTIR HANNAÐ / TEIKN.: ÞE / ÞM
 YFIRFARID: ÞM
 Áshamar 42 til 48 - 221 Hafnarfjörður

H-L9A-42
 Áshamar 42 - MHL 1
 Þversnið

MKV.: As indicated BLADST.: A1 Reykjavík: 10.10.2023
 VEBNBR: ROABNR: 2019.15 1.331 2



langsníð ---
1 : 100

- SKYRINGARTEXTI:
- BO Björgunarp
 - DS Dyrasími
 - GN Gólfniðurfali
 - HO Handklæðsöfn
 - HSL Handslökkvitæki
 - LR Vélarloftfrásing
 - OK Ofnastista
 - RT Rafmagnstafía
 - RV Inntak Rafveita
 - SP Vatnsúðakerfi (sprinkler)
 - SS Spúlslanga
 - VEK Varma endurvinnslu kerfi
 - VV Inntak Vatnsveitu
 - PN Þakniðurfali / Svalir
 - PU Þurrkari
 - PV Þvottavél
 - OSH Öngugt svæði hreyfihamlaða + Samskiptabúnaður
- 0101 Rýmisnúmer.
- GK:00.00 Gólfkóti.
 - GK:00.00 Gólfkóti.
 - REIxx/EIxx Brunaskil.
 - EWxx Takmörkun á hitageista.
 - R' w 42dB Hjóðkrafa.
 - R Reykskynjari.
 - xxx Húð númer.
 - EU 30 CSM Húð brunatákn.
 - R' w 42dB Húð hjóðkrafa.
 - UT Merktur útgangur.
 - Stjómstöð brunaviðvarnarkerfis.
 - XX m Brunaslanga.
 - Stigleiðsla.
 - Inndæling Stigleiðslu.
 - Tviburatengi úðakerfis.

2	2023.10.10	Breytt skýring og eignarhald á geymslun.	DM
1	2022.04.29	Inntak samnefnd lagaryrni. Reyki kj. þakkotar m.m.	DM
		1. útgáfa	
BR	DAGS	BREYTING	YFIRP. TEIKN.

TENDRA
ARKITEKTÚR

Laugavegur 178, 105 Reykjavík, kt. 550811-0650 S/S71-4560, tendra@tendra.is, www.tendra.is

Jóhann Sigurðsson Arkitekt FAÍ kt. 030874-3239
 Þorleifur Eggertsson Arkitekt FAÍ kt. 040163-4849
 Þórarinn Malmquist Arkitekt FAÍ kt. 031071-5269

Hönnuður aðal- / séruppdráttá
Hönnunarstjóri

ÁDALUPPDRETTIR HANNAÐ / TEIKN.: ÞE / ÞM
YFIRFARID: ÞM

Áshamar 42 til 48 - 221 Hafnarfjörður

H-L9A-42
Áshamar 42 - MHL 1
Langsníð

MKV.: As indicated BLADST.: A1 Reykjavík: 10.10.2023
 VERNIR: 4 RABNIR: 2
2019.15 1.332 ÚTGAFA **2**