


Mhl.02 Kjallari - a
1:50

- ÖLL MÁL STAÐFESTIST ÁÐUR EN FRAMKVEIÐIR HEFJAST
- MÍSKEMLI TEIKNINGUM TILKYNNIST TIL ARKITEKTS
- TEIKNINGAR Í STÆRRI MÆLIKVARÐA GILDA UMFRAM
- TEIKNINGAR Í SMÆRRI KVARÐA
- LEISA SKAL TEIKNINGAR ARKITEKTS ÁSAMT FYLGIGÖNUM OG GÖGNUM ANNARRA HÖNNUNDA
- SÁ GATAFLAN VERKFERÐINGA

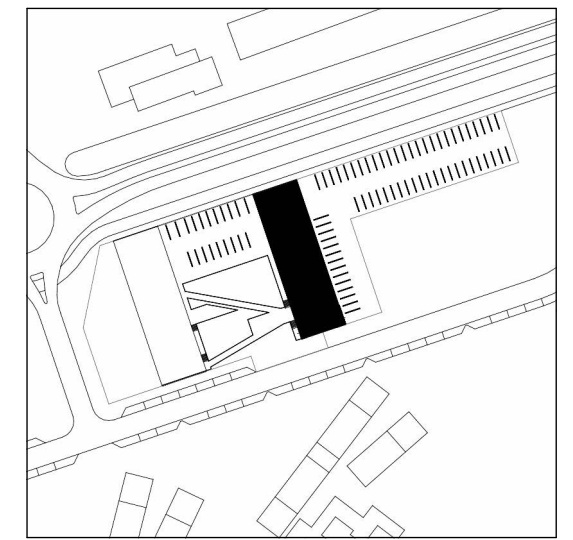

TEIKNING BESSER EIGN JÖRP. HANA MÁ EKKI AFRITA MEÐ NEIÐUM HÆTTI SVÖ SEM MEÐ LÖSIRITUM, PRENTUN Eða Á ANNARA SAMBÆRILEGAN HÁTT. AD HLUTA EÐA HÉLDAN SKRIFLEGS LEYFIS HOFLUNAR.

Skýringar:
 HU: XXXX - Kóti á steypu undir byggingarhluta
 HY: XXXX - Kóti á steypu yfir byggingarhluta
 FK: XXXX - Kóti ofan á fullfrágengið gólf
 SK: XXXX - Kóti ofan á steyp yfirborð

VERKTEIKNING, GEND Á GRUNNI ADALUPPRÁTTA SEM VORU SAMÞYKKTIR BANN.

Staðgreinirteitur	Áshamar 1-7
Landnúmer	L231973
Mælikvarð	1:50
Dagsetning	06/12/2023 11:46:14 am
Undirskrift Hönnunar	
Undirskrift Hönnunarbúro	
Áritun Brunnahönnunar	

	G
	F
	E
	D
	C
	B
	A
BREYTING: ÁM.	DAGS: BR.

Áshamar 1-7 Grunnmynd kjallari Mhl.02 - a


VERK NÚM:	HAM4a
DAGS:	06/12/2023 11:46:14 am
MEV:	

jörp
 JÖRP EHF
 kt 430221-1320
 jorp@jorp.is

Rafael Campos de Pinho
 Arkitekt
 kt 080779-2329
 rafael@jorp.is

GRÆNANES EHF.
 kt 490221-1900

- ÖLL MÁL STAÐFESTIST AÐUR EN FRAMKVEIÐIR HEFAST
- MISKEMI TEIKNINGUM TILKYNNIST TIL ARKITEKTS
- TEIKNINGAR Í STÆRRI MÆLIKVARDA GILDA UMFRAM
- TEIKNINGAR Í SMÆRRI KVARDA
- LESA SKAL TEIKNINGAR ARKITEKTS SAMT FYLGIGÖNUM OG GÖGNUM ANNARRA HÖNNUNDA
- SÍJA GATAPLAN VEFERKEIÐINGA

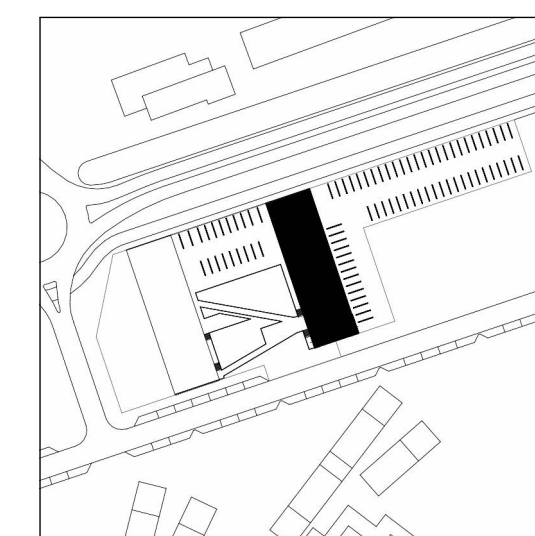

TEIKNING ÞESSER ER EIGN JÖRP. HANA MÁ EKKI AFRITA MEÐ NEIÐUM HÆTTI SVÖ SEM MEÐ LÖSRIÐUM, PRENTUN Eða Á ANNARI SAMBÆRILEGAN HÆTTI. AÐ HLUTA EÐA Í HEILD AN SKRIFLEGS LEYFIS HOFLANDA.

Skýringar:
HU: XXXX - Kóti á steypu undir byggingarhluta
HY: XXXX - Kóti á steypu yfir byggingarhluta
FK: XXXX - Kóti ofan á fullfrágengið gólf
SK: XXXX - Kóti ofan á steyp yfirborð

VERKTEIKNING, GEND Á GRUNNI ADALUPPRÁTTA SEM VORU SAMÞYKKTIR RANN.

Staðgreinirur Áshamar 1-7
Landnúmer L231973
Mælikvarð 1:50
Dagsetning 06/12/2023
11:46:49 am

Undirskrift Hönnunar

Undirskrift Hönnunarsjóra

Aritun Brunarhönnunar


G
F
E
D
C
B
A
Breyting: ÁM. DAGS: BR.

Áshamar 1-7
Grunnmynd kjallari Mhl.02 - b

VERKHLUTI: HAM4a
DAGS: 06/12/2023
11:46:49 am
VERKTEIKNINGAR
MKV:


jörp
JÖRP EHF
kt 430221-1320
jorp@jorp.is
Rafael Campos de Pinho
Arkitekt
kt 080779-2329
rafael@jorp.is
GRÆNANES EHF.
kt 490221-1900

Breyting

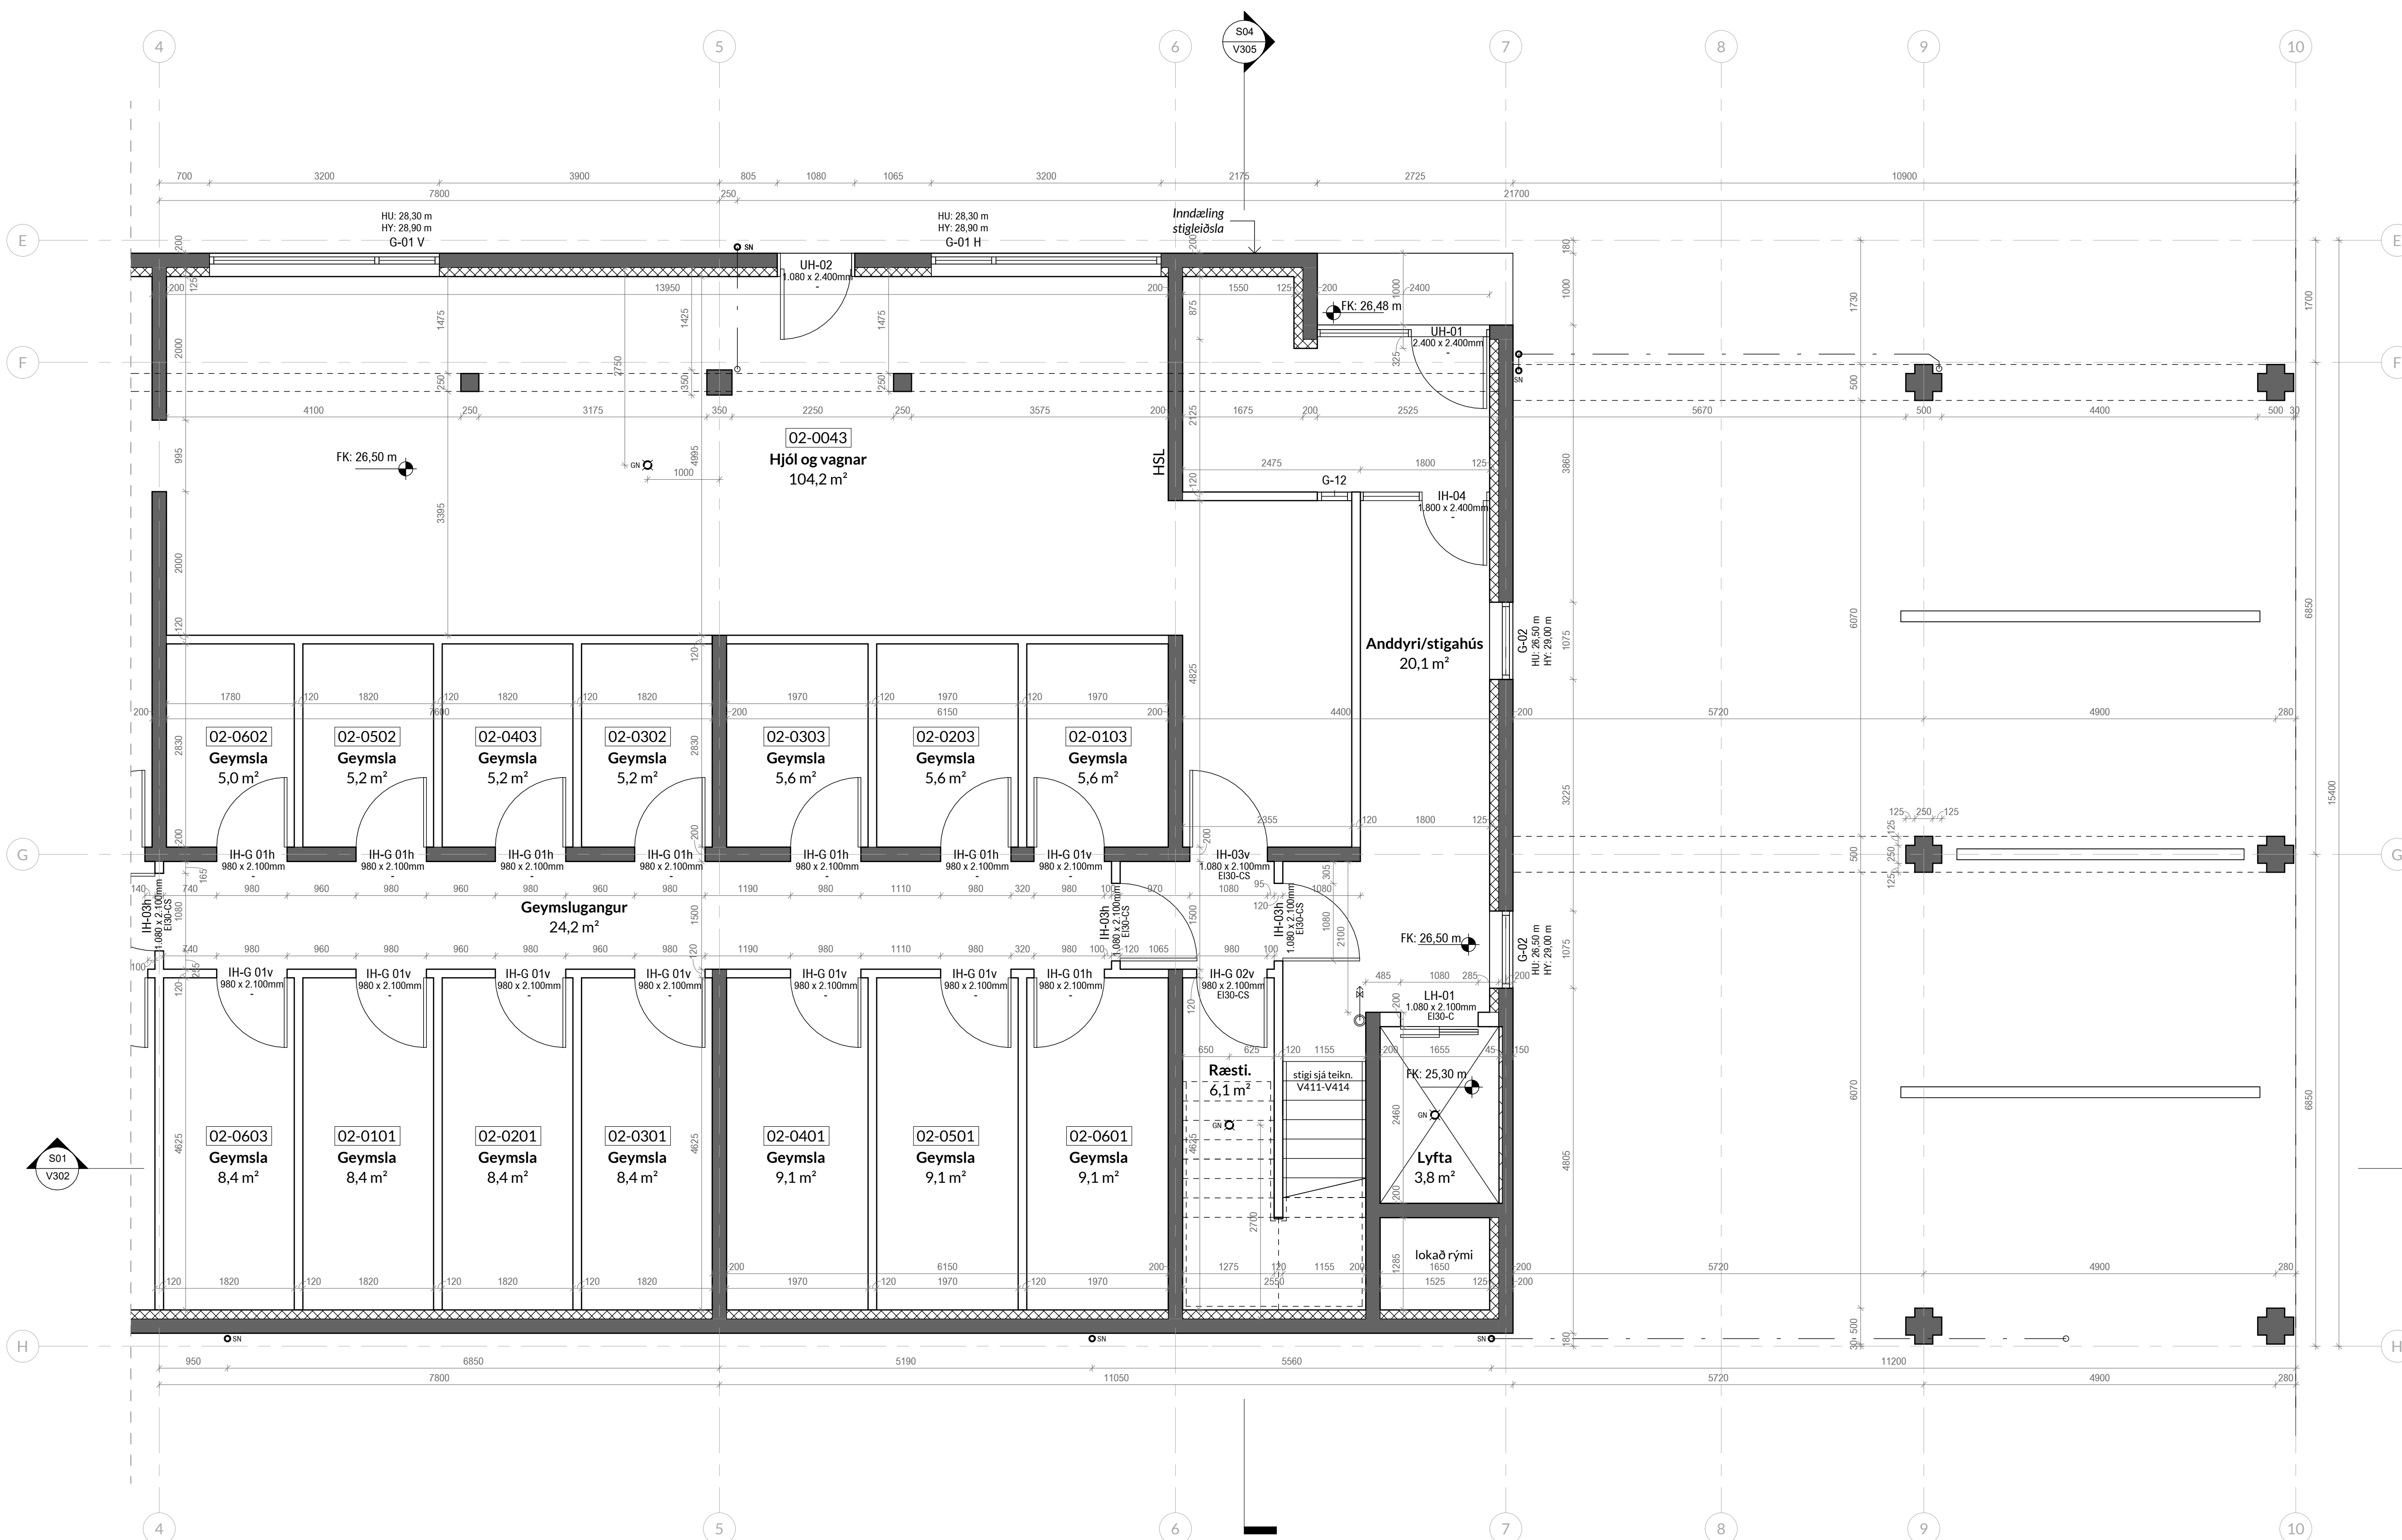

Mhl.02 Kjallari. - b
1:50

- ÖLL MÁL STAÐFESTIST AÐUR EN FRAMKVÆMDIR HEFJAST
- MISKEMI TEIKNINGUM TILKYNNIST TIL ARKITEKTS
- TEIKNINGAR Í STÆRRI MÆLIKVARÐA GILDA UMFRAM
- TEIKNINGAR Í SMÆRRI KVARÐA
- LESA SKAL TEIKNINGAR ARKITEKTS SAMT FYLGIGÖNUM OG GÖGNUM ANNARRA HÖNNUNDA
- SÁ GATAFARAN VERKFERÐINGA

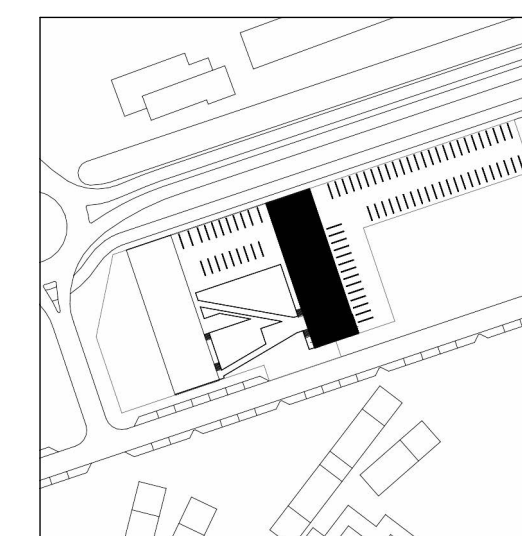

TEIKNING HESSER ER EIGN JÖRP. HANA MÁ EKKI AFRITA MEÐ NEIÐUM HÆTTI. SVO SEM MEÐ LÖSBILTUN, PRENTUN Eða Á ANNAR SAMBERLEGAN HÆTT. AÐ HLUTA EÐA HÉLDAN SKRIFLEGS LEYFIS HOFLANDA.

Skýringar:
HU: XXXX - Kóti á steypu undir byggingarhluta
HY: XXXX - Kóti á steypu yfir byggingarhluta
FK: XXXX - Kóti ofan á fullfrágengju gólf
SK: XXXX - Kóti ofan á steyp yfirborð

VERKTEIKNING, GÆÐ Á GRUNNI ADALUPPRÁTTA SEM VORU SAMÞYKKTIR RANN.

Staðgreinir: Áshamar 1-7
Landnúmer: L231973
Mælikvarð: 1:50
Dagsetning: 06/12/2023
11:46:58 am

Undirskrift Hönnunar

Undirskrift Hönnunarsjóra

Aritun Brunnhönnunar

G
F
E
D
C
B
A

Áshamar 1-7
Grunnmynd 1.hæð Mhl.02 - a

VERK NR.: HAM4a
DAGS: 06/12/2023
11:46:58 am
MKV:


VERKTEIKNINGAR

jörp
JÖRP EHF
kt 430221-1320
jorp@jorp.is


Rafael Campos de Pinho
Arkitekt
kt 080779-2329
rafael@jorp.is

GRÆNANES EHF.
kt 490221-1900


Breyting

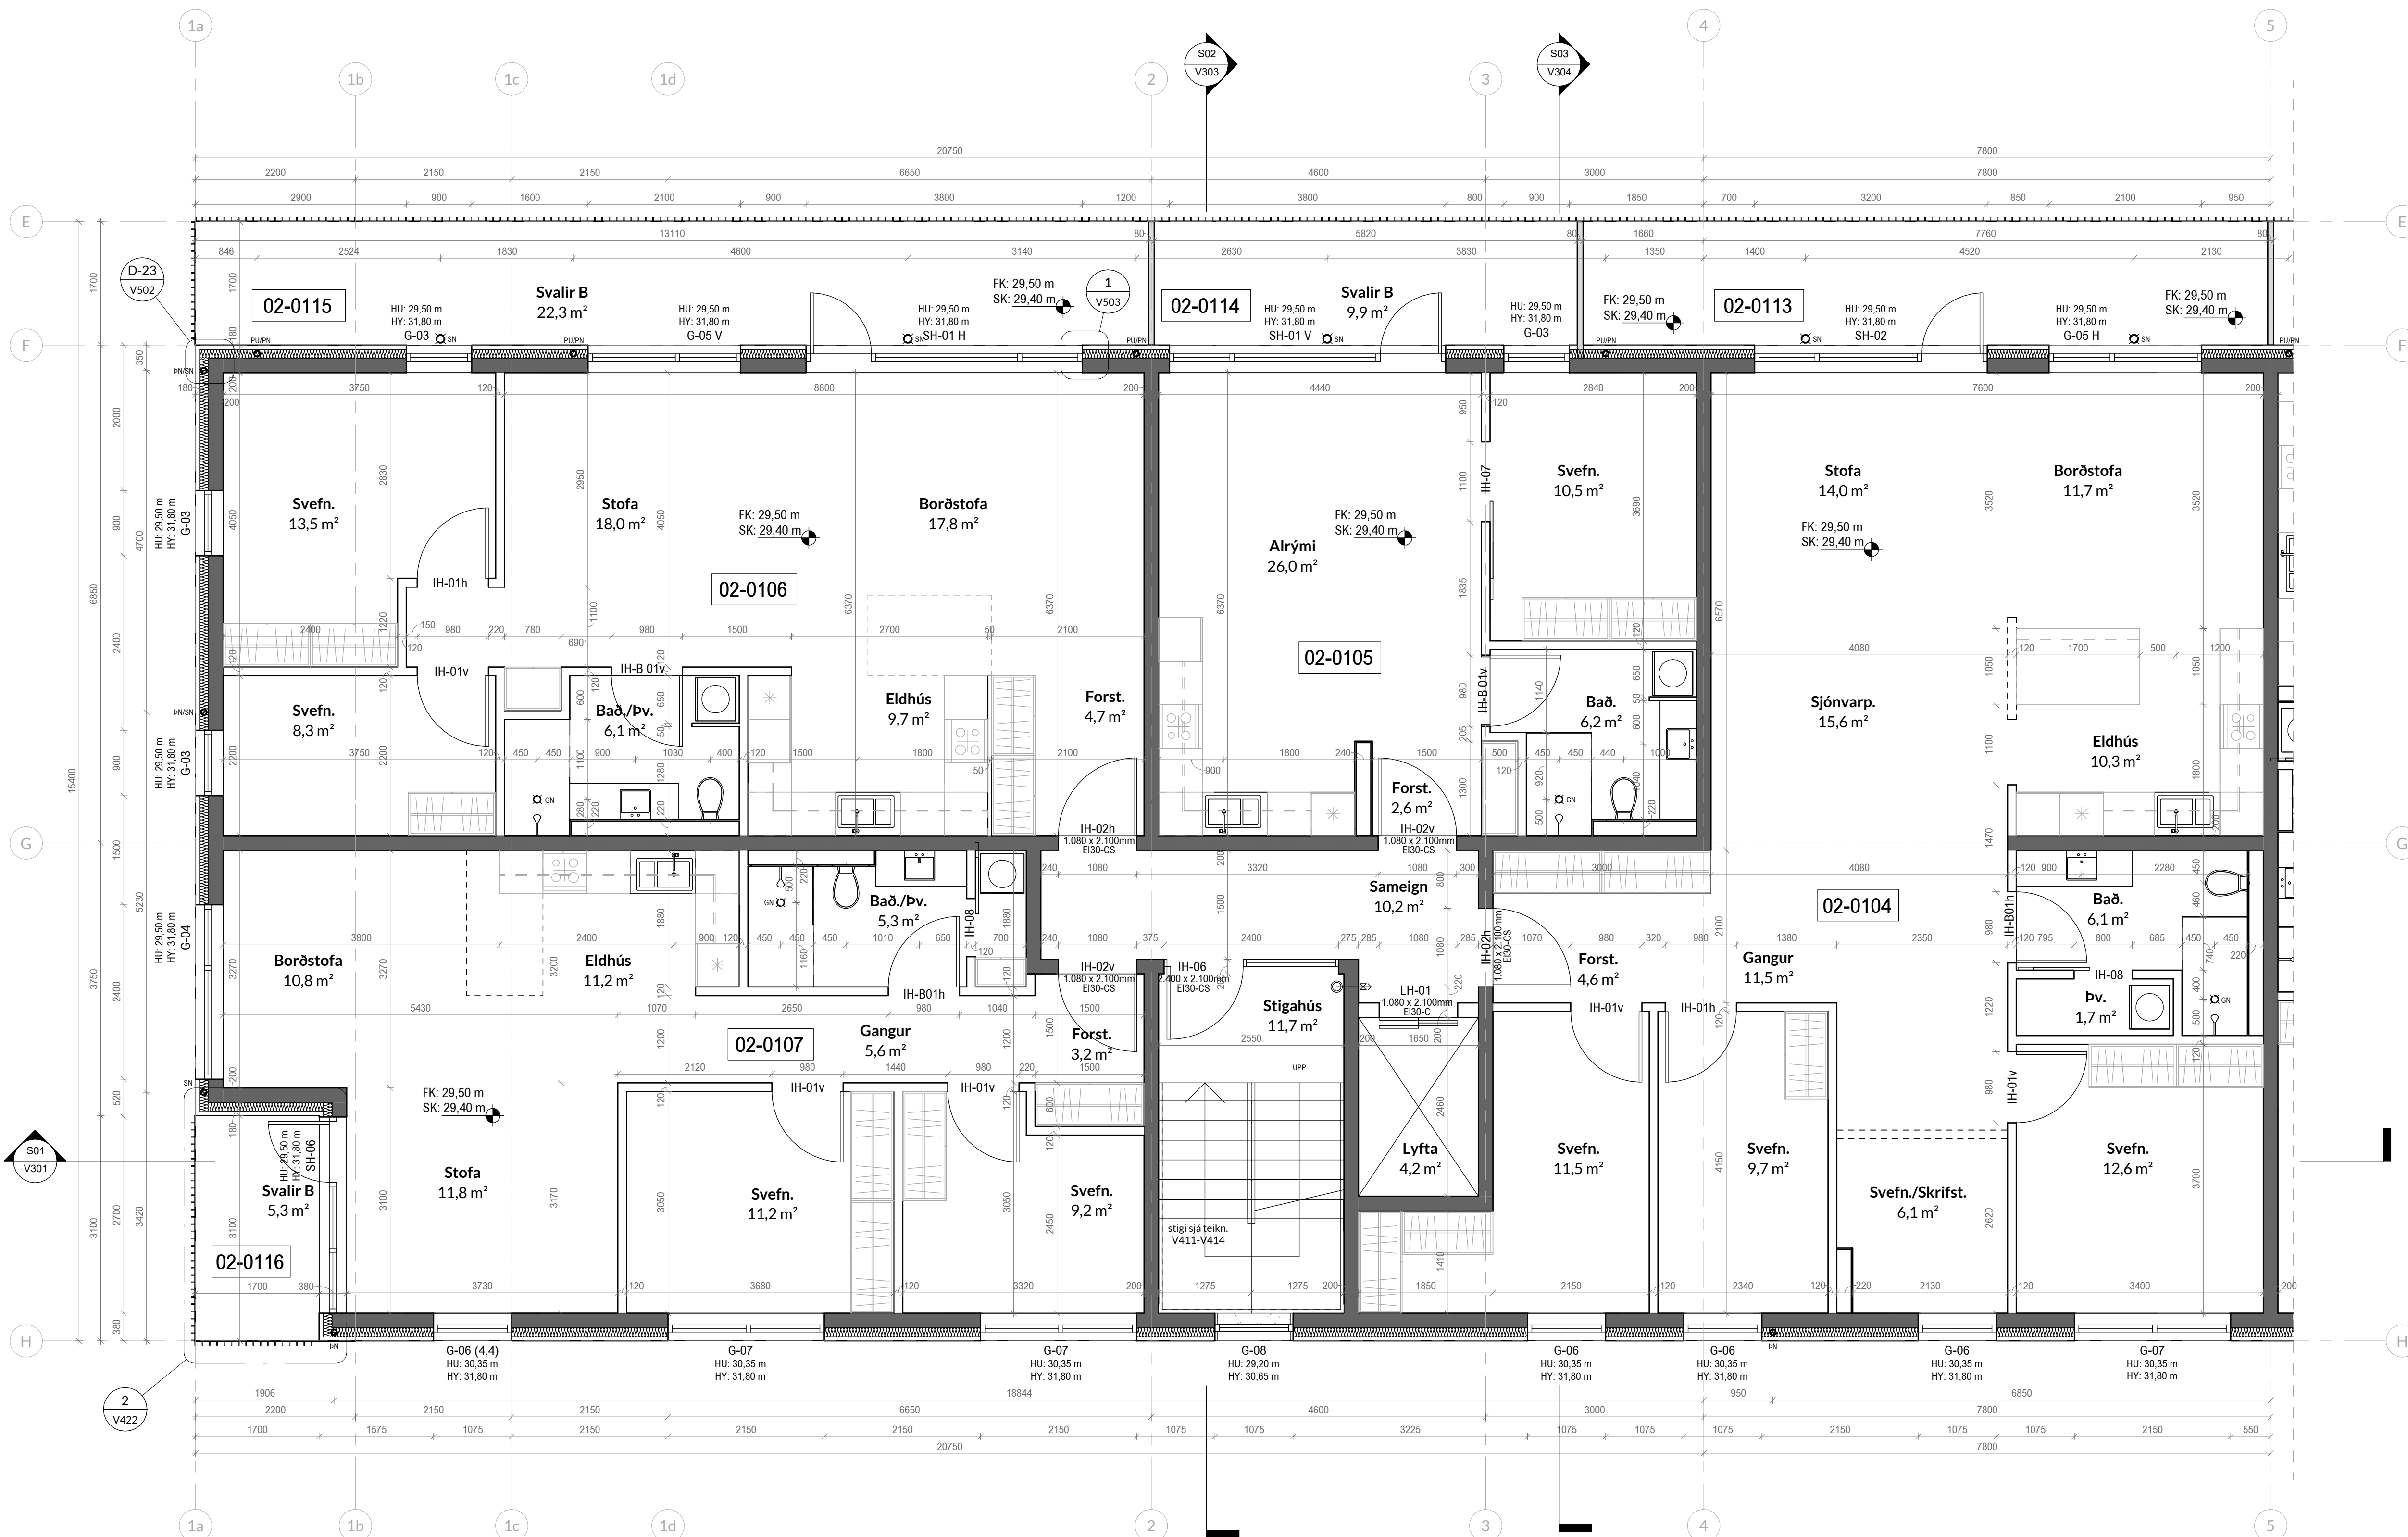

Mhl.02 1.hæð. - a
1:50

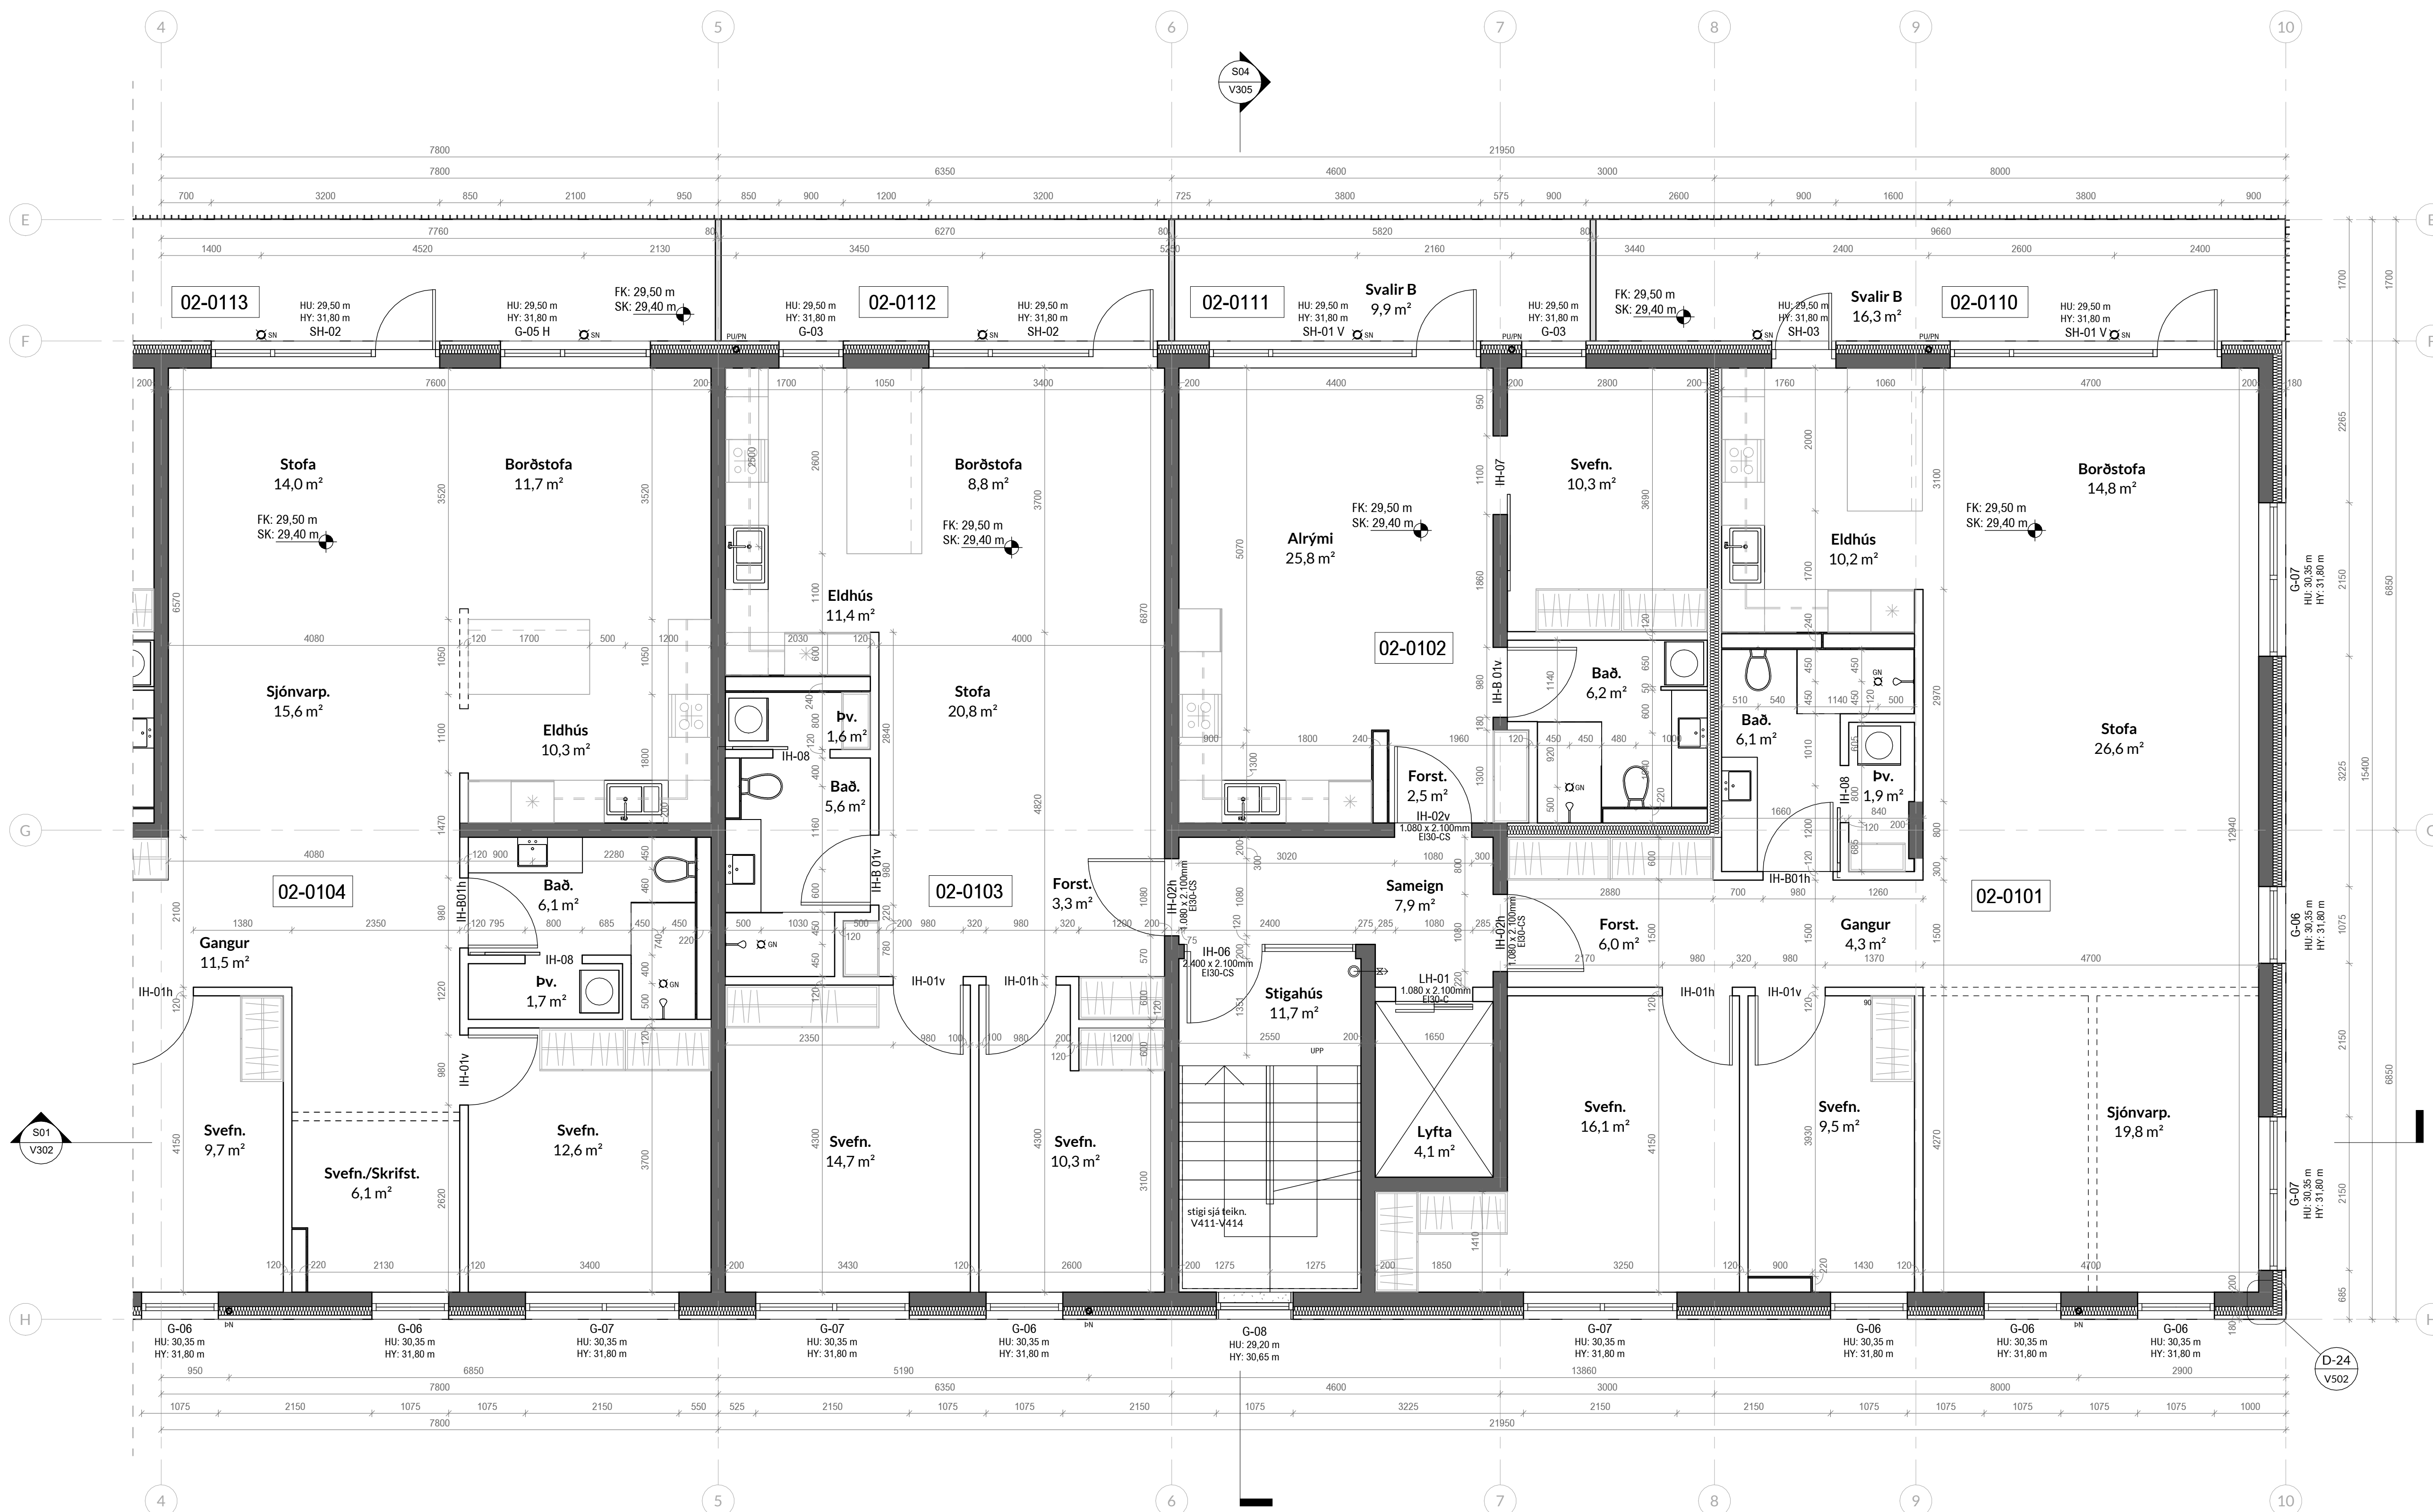

- ÖLL MÁL STAÐFESTIST AÐUR EN FRAMKVÆMDIR HEFJAST
- MISKEMI TEIKNINGUM TILKYNNIST TIL ARKITEKTS
- TEIKNINGAR Í STÆRRI MÆLIKVARDA GILDA UMFRAM
- TEIKNINGAR Í SMÆRRI KVARDA
- LESA SKAL TEIKNINGAR ARKITEKTS SAMT FYLGINGNUM OG GÖGNUM ANNARRA HÖNNUÐA
- SÍJA GAUFARUN VEFSEIÐINGJA

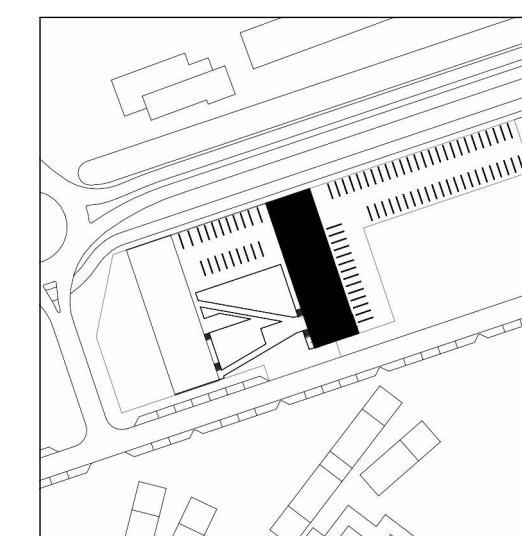

TEIKNING BESSER ER EIGN JÖRP. HANA MÁ EKKI AFRITA MEÐ NEIÐUM HÆTTI SVÖ SEM MEÐ LÖSRTUN, PRENTUN Eða Á ANNARA SAMBÆRILEGAN HÁTT. AÐ HLUTA EÐA Í HEILD AN SKRIFLEGS LEYFIS HÖFUÐALD.

Skýringar:
HU: XXXX - Kóti á steypu undir byggingarhluta
HY: XXXX - Kóti á steypu yfir byggingarhluta
FK: XXXX - Kóti ofan á fullfrágengið gólf
SK: XXXX - Kóti ofan á steyp yfirborð

VERKTEIKNING GEND Á GRUNNI ADALUPPRÁTTA SEM VÖRU SAMBYKKTIR BANN.

Staðgreinir: Áshamar 1-7
Landnúmer: L231973
Mælikvarð: 1:50
Dagsetning: 06/12/2023
11:47:11 am

Undirskrift Hönnuðar

Undirskrift Hönnuðarstjóra

Aritun Brunnahönnuðar

G
F
E
D
C
B
A

BREYTING: ÁM. DAGS: BR.

Áshamar 1-7
Grunnmynd 1.hæð Mhl.02 - b

A1
VERK NÚ: HAM4a
DAGS: 06/12/2023
11:47:11 am
MKV:

VERKHLUTI:
VERKTEIKNINGAR

jörp
JÖRP EHF
kt 430221-1320
jorp@jorp.is

Rafael Campos de Pinho
Arkitekt
kt 080779-2329
rafael@jorp.is


GRÆNANES EHF.
kt 490221-1900

Umsækjandi

Breyting

Mhl.02 1.hæð. - b
1:50

- ÖLL MÁL STAÐFESTIST ÁÐUR EN FRAMKVEMDIR HEFJAST
- MISKEMLI TEIKNINGUM TILKYNNIST TIL ARKITEKTS
- TEIKNINGAR Í STÆRRI MÆLIKVARÐA GILDA UMFRAM
- TEIKNINGAR Í SMÆRRI KVARÐA
- LESA SKAL TEIKNINGAR ARKITEKTS SAMT FYLGIGÖNUM OG GÖGNUM ANNARRA HÖNNUNDA
- SÍJA GATAPLAN VERRKVEIÐINGA

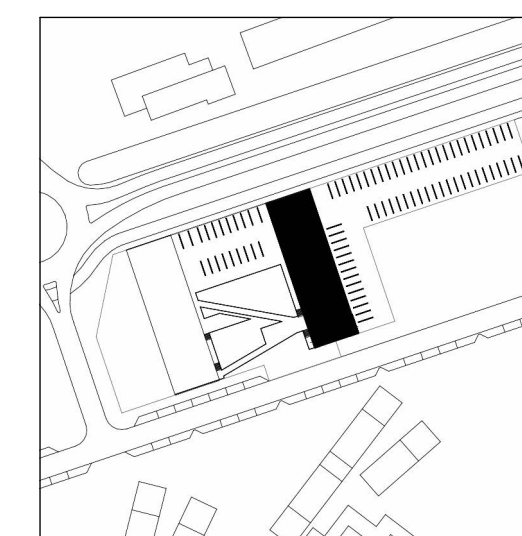

TEIKNING HESSER ER EIGN JÖRP. HANA MÁ EKKI AFRITA MEÐ NEIÐUM HÆTTI. SVÖ SEM MEÐ LÖSRIÐUN, PRENTUN, Eða Á ANNARRA SAMBÆRILEGAN HÁTT, AD HLUTA EÐA Í HEILD AN SKRIFLEGS LEYFIS HOFLANDA.

Skýringar:
HU: XXXX - Kóti á steypu undir byggingarhluta
HY: XXXX - Kóti á steypu yfir byggingarhluta
FK: XXXX - Kóti ofan á fullfrágengið gólf
SK: XXXX - Kóti ofan á steyp yfirborð

VERKTEIKNING, GEND Á GRUNNI ADALUPPRÁTTA SEM VORU SAMÞYKKTIR RANN.

Staðgreinir: Áshamar 1-7
Landnúmer: L231973
Mælikvarð: 1:50
Dagsetning: 06/12/2023
11:47:46 am

Undirskrift Hönnunar

Undirskrift Hönnunarsjóra

Afritun Brunnahönnunar

G
F
E
D
C
B
A

BREYTING: ÁM. DAGS: BR.

Áshamar 1-7
Grunnmynd 2.hæð Mhl.02 - a

A1
VERK NÚ: HAM4a
DAGS: 06/12/2023
11:47:46 am
MKV:


VERKHLUTI:
VERKTEIKNINGAR

jörp
JÖRP EHF
kt 430221-1320
jorp@jorp.is

Rafael Campos de Pinho
Arkitekt
kt 080779-2329
rafael@jorp.is


GRÆNANES EHF.
kt 490221-1900

Breyting

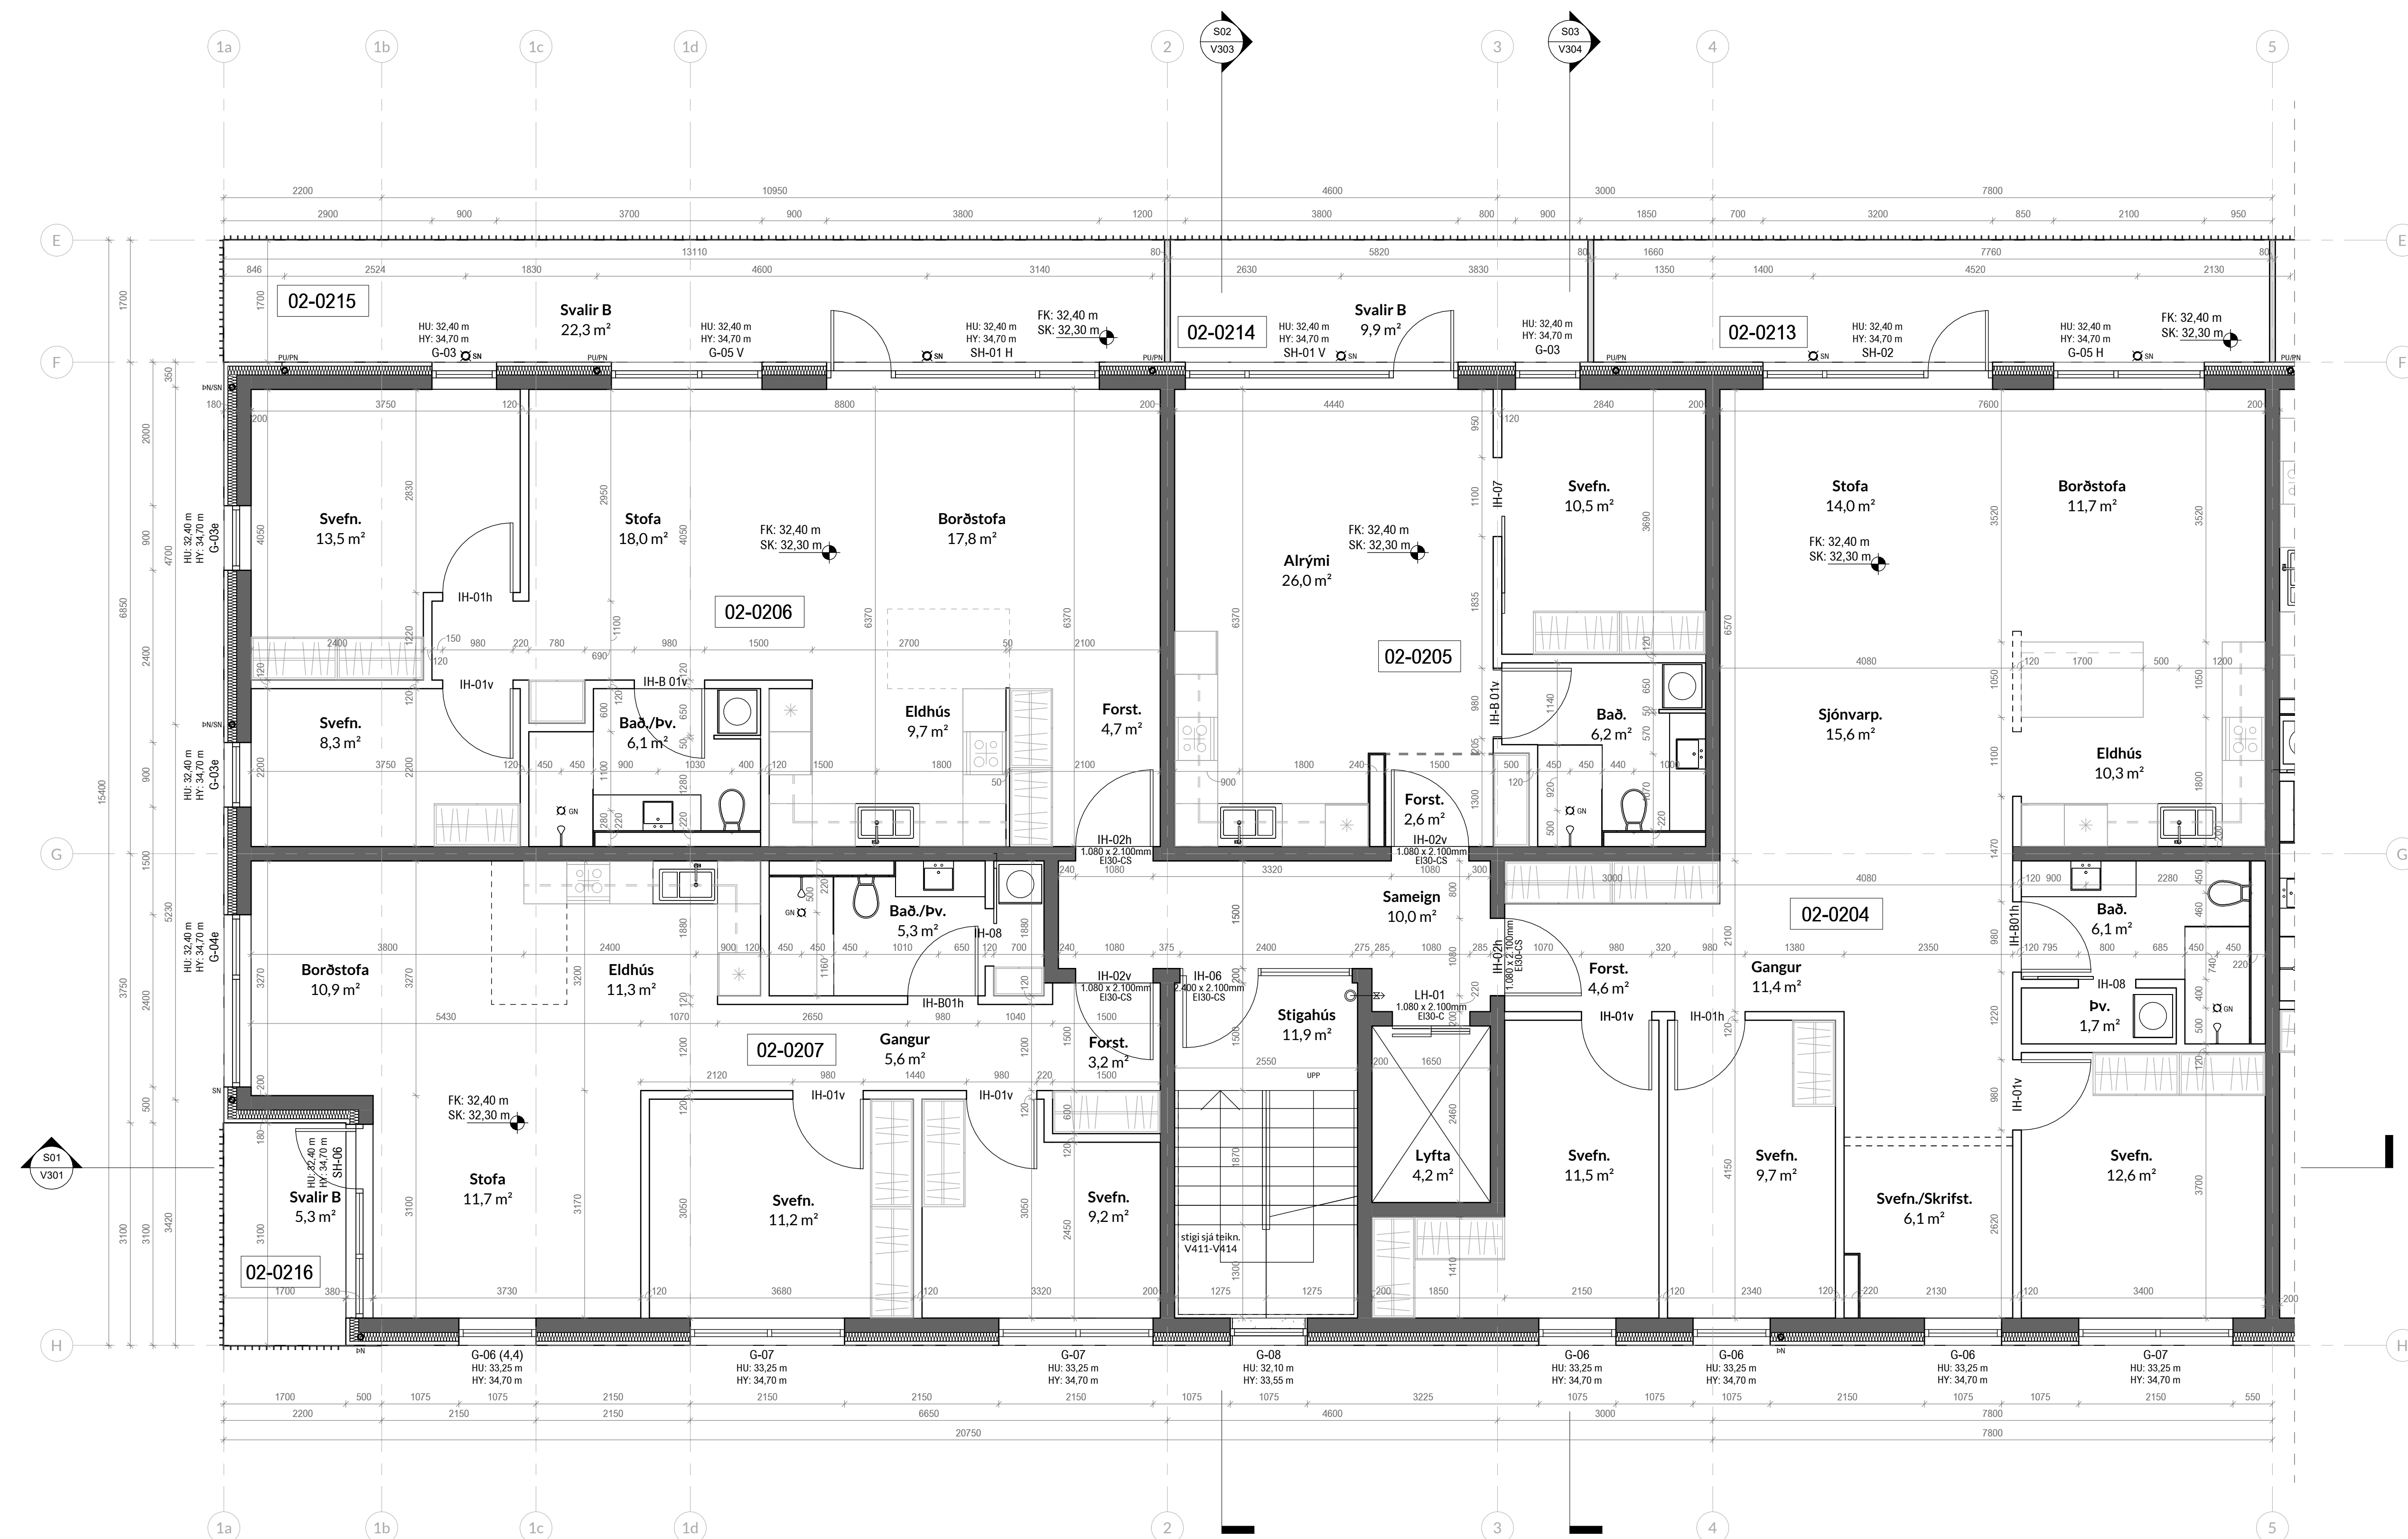

Mhl.02 2.hæð. - a
1:50

- ÖLL MÁL STAÐFESTIST AÐUR EN FRAMKVÆMDIR HEFJAST
- MISKEMI TEIKNINGUM TILKYNNIST TIL ARKITEKTS
- TEIKNINGARÍ STÆRRI MÆLKVARDA GILDA UMFRAM
- TEIKNINGARÍ SMÆRRI KVARDA
- LEISA SKAL TEIKNINGAR ARKITEKTS ÁSAMT FYLGIGNUM OG GÖGNUM ANNARRA HÖNNUÐA
- SÍA GAUFAN VERRKÆÐINGA

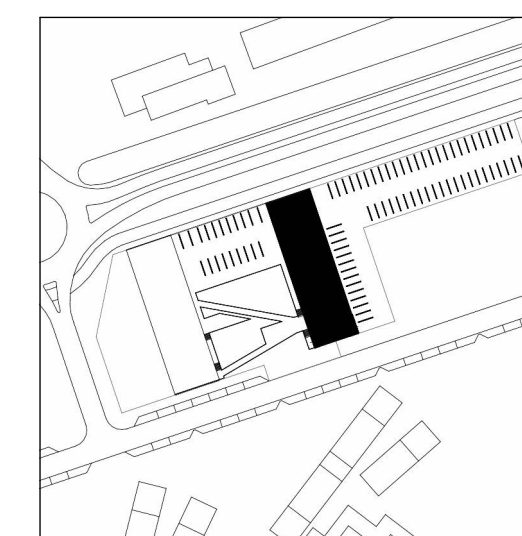

TEIKNING BESI ER EIGN JÖRP. HANA MÁ EKKI AFRITA MEÐ NEIÐUM HÆTTI SVO SEM MEÐ LÖSRTUN, PRENTUN Eða Á ANNARA SAMBÆRILEGAN HÆTT. AÐ HLUTA EÐA Í HEILD AN SKRIFLESS LEYFIS HOFLANDA.

Skýringar:
HU: XXXX - Kóti á steypu undir byggingarhluta
HY: XXXX - Kóti á steypu yfir byggingarhluta
FK: XXXX - Kóti ofan á fullfrágengið gólf
SK: XXXX - Kóti ofan á steyp yfirborð

VERKTEIKNING GEND Á GRUNNI ADALUPPRÁTTA SEM VORU SAMÞYKKTIR BANN.

Staðgreinir: Áshamar 1-7
Landnúmer: L231973
Mælikvarð: 1:50
Dagsetning: 06/12/2023
11:48:14 am

Undirskrift Hönnunar

Undirskrift Hönnunarsjóra

Aritun Brunnahönnunar

G
F
E
D
C
B
A

BREYTING: ÁM. DAGS: BR.

Áshamar 1-7
Grunnmynd 2.hæð Mhl.02 - b

A1
VERK NÚ: HAM4a
DAGS: 06/12/2023
11:48:14 am
MKV:

VERKHLUTI:
VERKTEIKNINGAR

Arkitekt


jörp
JÖRP EHF
kt 430221-1320
jorp@jorp.is

Rafael Campos de Pinho
Arkitekt
kt 080779-2329
rafael@jorp.is

GRÆNANES EHF. Umsækjandi
kt 490221-1900


Breyting

V106

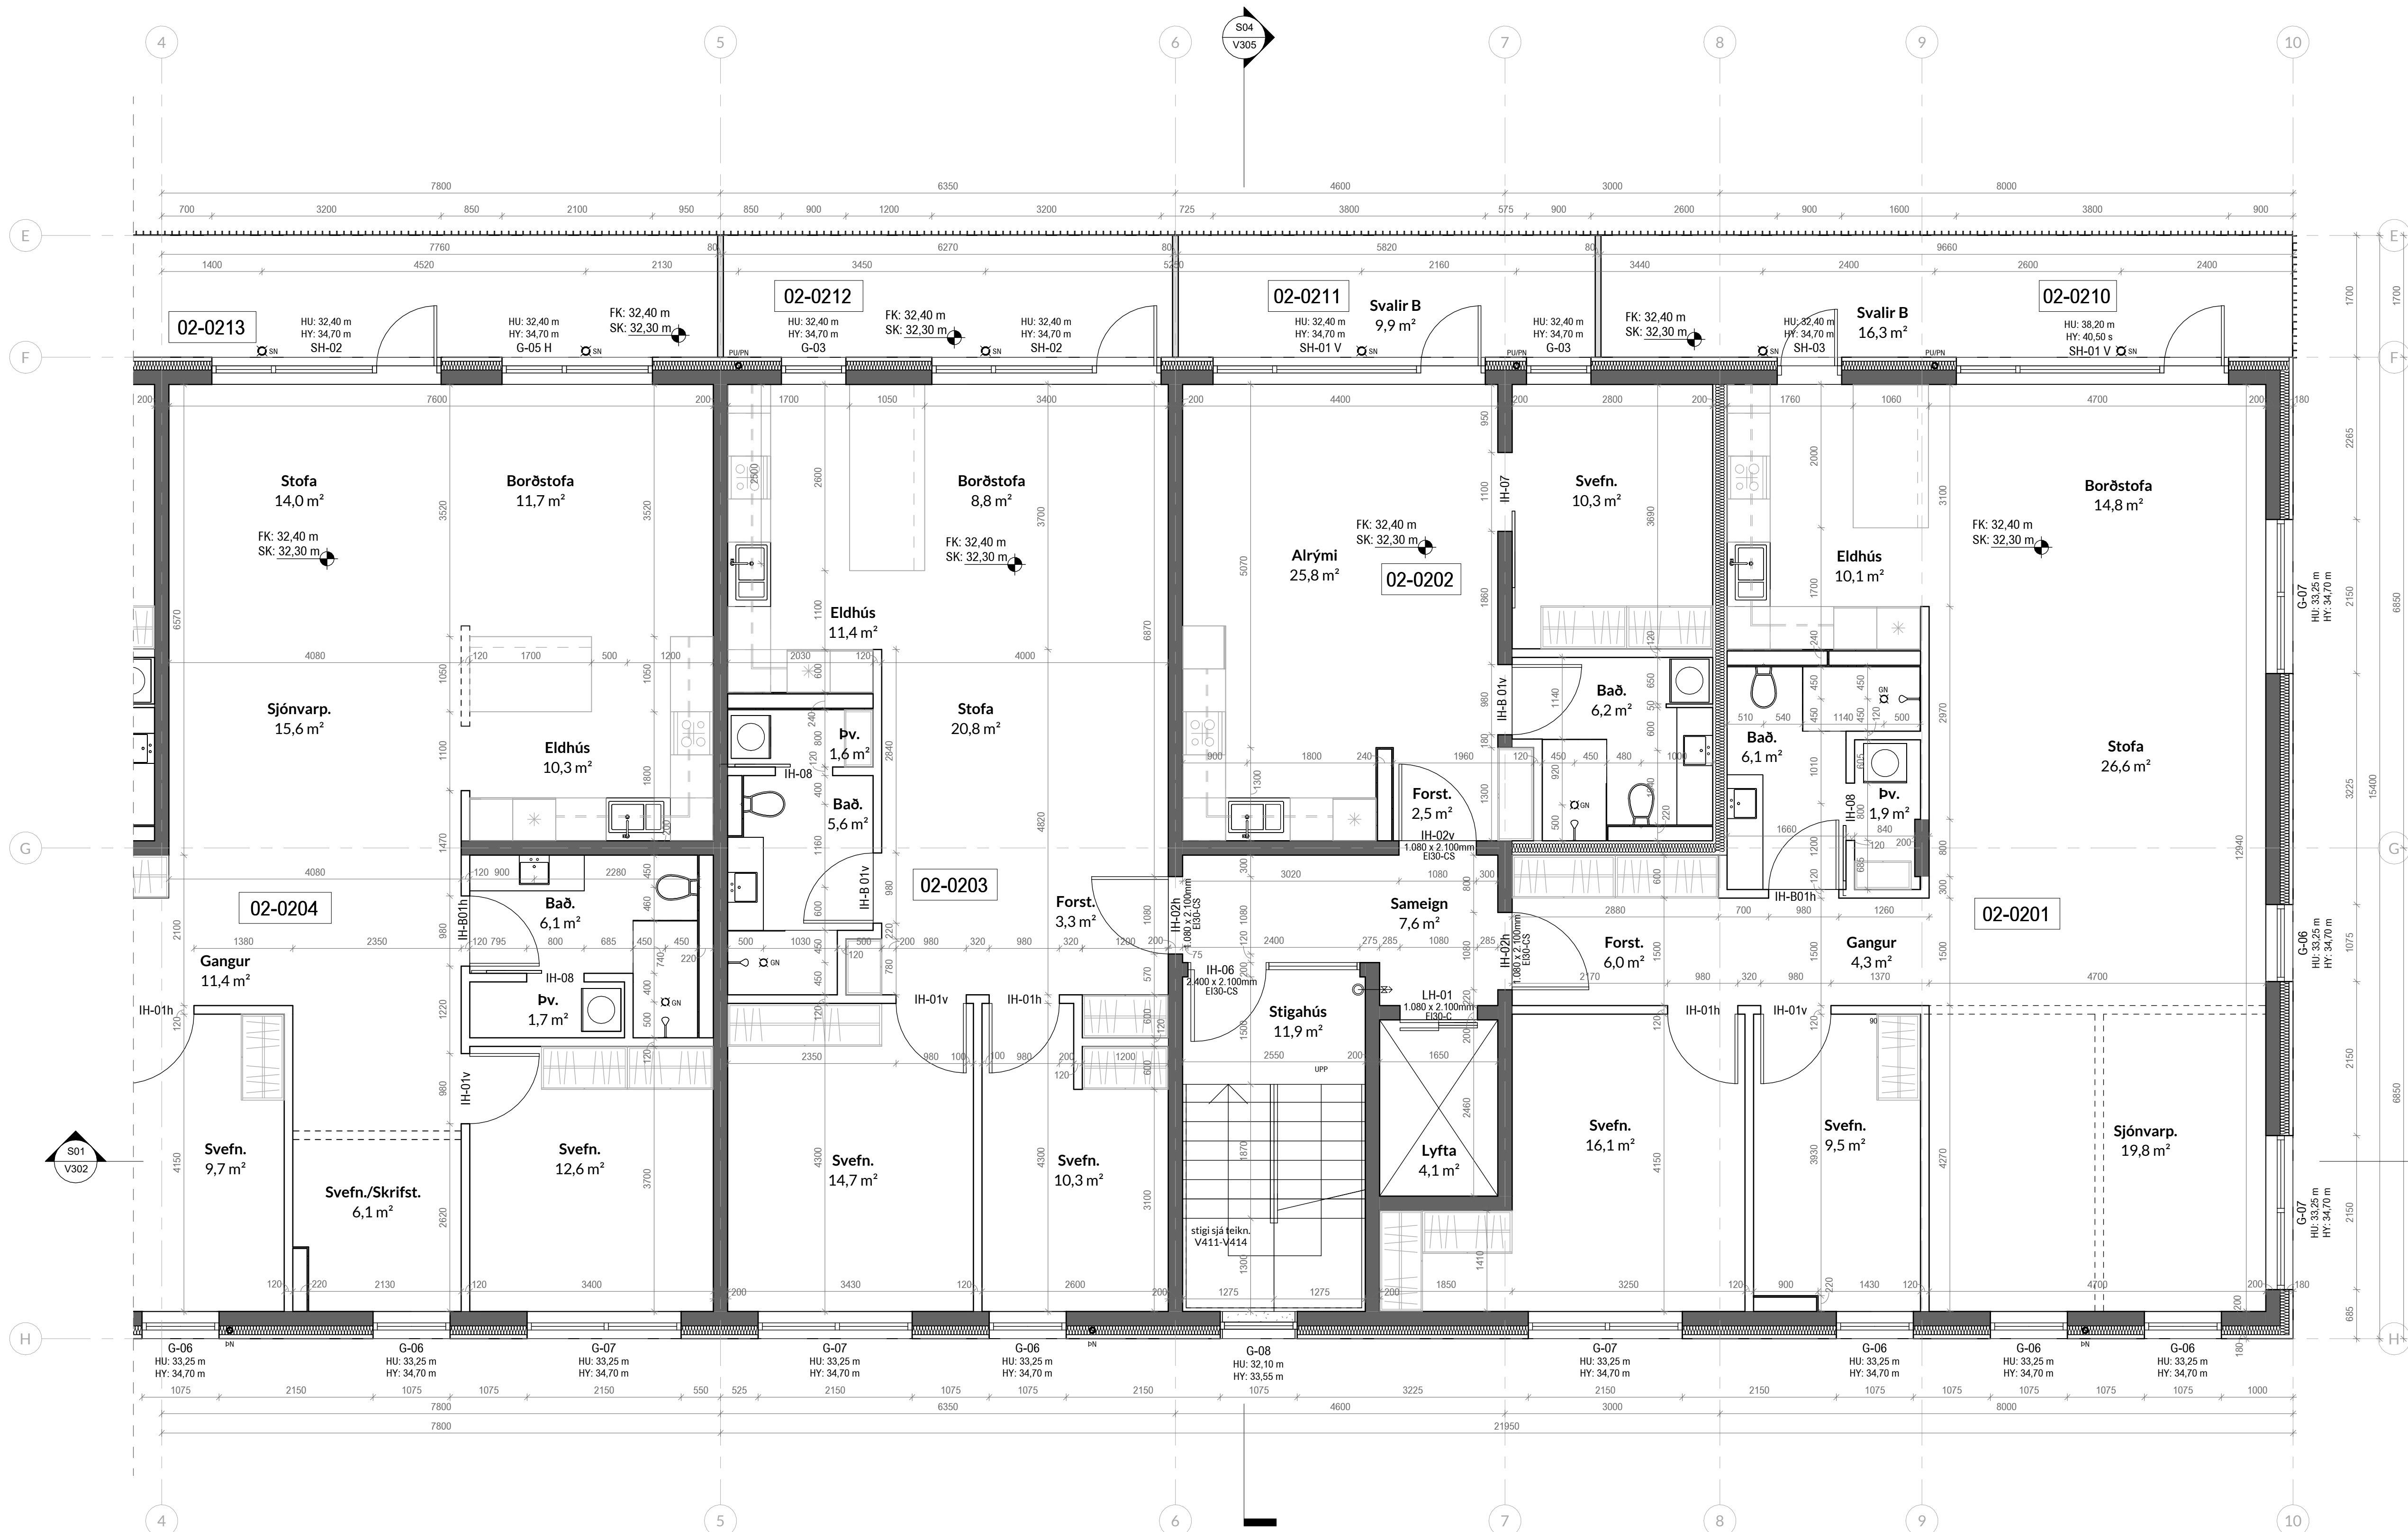

Mhl.02.2.hæð. - b
1:50

- ÖLL MÁL STAÐFESTIST AÐUR EN FRAMKVEÐIR HEFAST
- MISKEMI TEIKNINGUM TILKYNNIST TIL ARKITEKTS
- TEIKNINGAR Í STÆRRI MÆLKVARDA GILDA UMFRAM
- TEIKNINGAR Í SMÆRRI KVARDA
- LEISA SKAL TEIKNINGAR ARKITEKTS SAMT FYLGIGÖNUM OG GÖGNUM ANNARRA HÖNNUNDA
- SÍA GATAPLAN VERRKVEIÐINGA

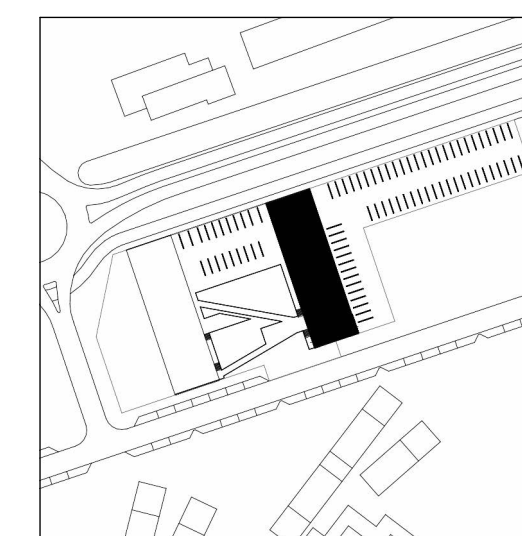

TEIKNING HESSER ER EIGN JÖRP. HANA MÁ EKKI AFRITA MEÐ NEIÐUM HÆTTI. SVO SEM MEÐ LÖSIRITUN, PRENTUN, Eða Á ANNARI SAMBERLEGAN HÆTT. AÐ HLUTA EÐA HEILD AN SKRIFLEGS LEYFIS HOFLANDA.

Skýringar:
HU: XXXX - Kóti á steyptu undir byggingarhluta
HY: XXXX - Kóti á steyptu yfir byggingarhluta
FK: XXXX - Kóti ofan á fullfrágengð gólf
SK: XXXX - Kóti ofan á steypt yfirborð

VERKTEIKNING, GEND Á GRUNNI ADALUPPRÁTTA SEM VORU SAMÞYKKTIR RANN.

Staðirneittur Áshamar 1-7
Landnúmer L231973
Mælikvarð 1:50
Dagsetning 06/12/2023
11:48:42 am

Undirskrift Hönnunar

Undirskrift Hönnunarsjóra

Afritun Brunnahönnunar

G
F
E
D
C
B
A

Áshamar 1-7
Grunnmynd 3.hæð Mhl.02 - a

A1
VERK NÚR: HAM4a
DAGS: 06/12/2023
11:48:42 am
MKV:

VERKHLUTI:
VERKTEIKNINGAR


jörp
JÖRP EHF
kt 430221-1320
jorp@jorp.is

Rafael Campos de Pinho
Arkitekt
kt 080779-2329
rafael@jorp.is

GRÆNANES EHF.
kt 490221-1900


Umsækjandi

Breyting

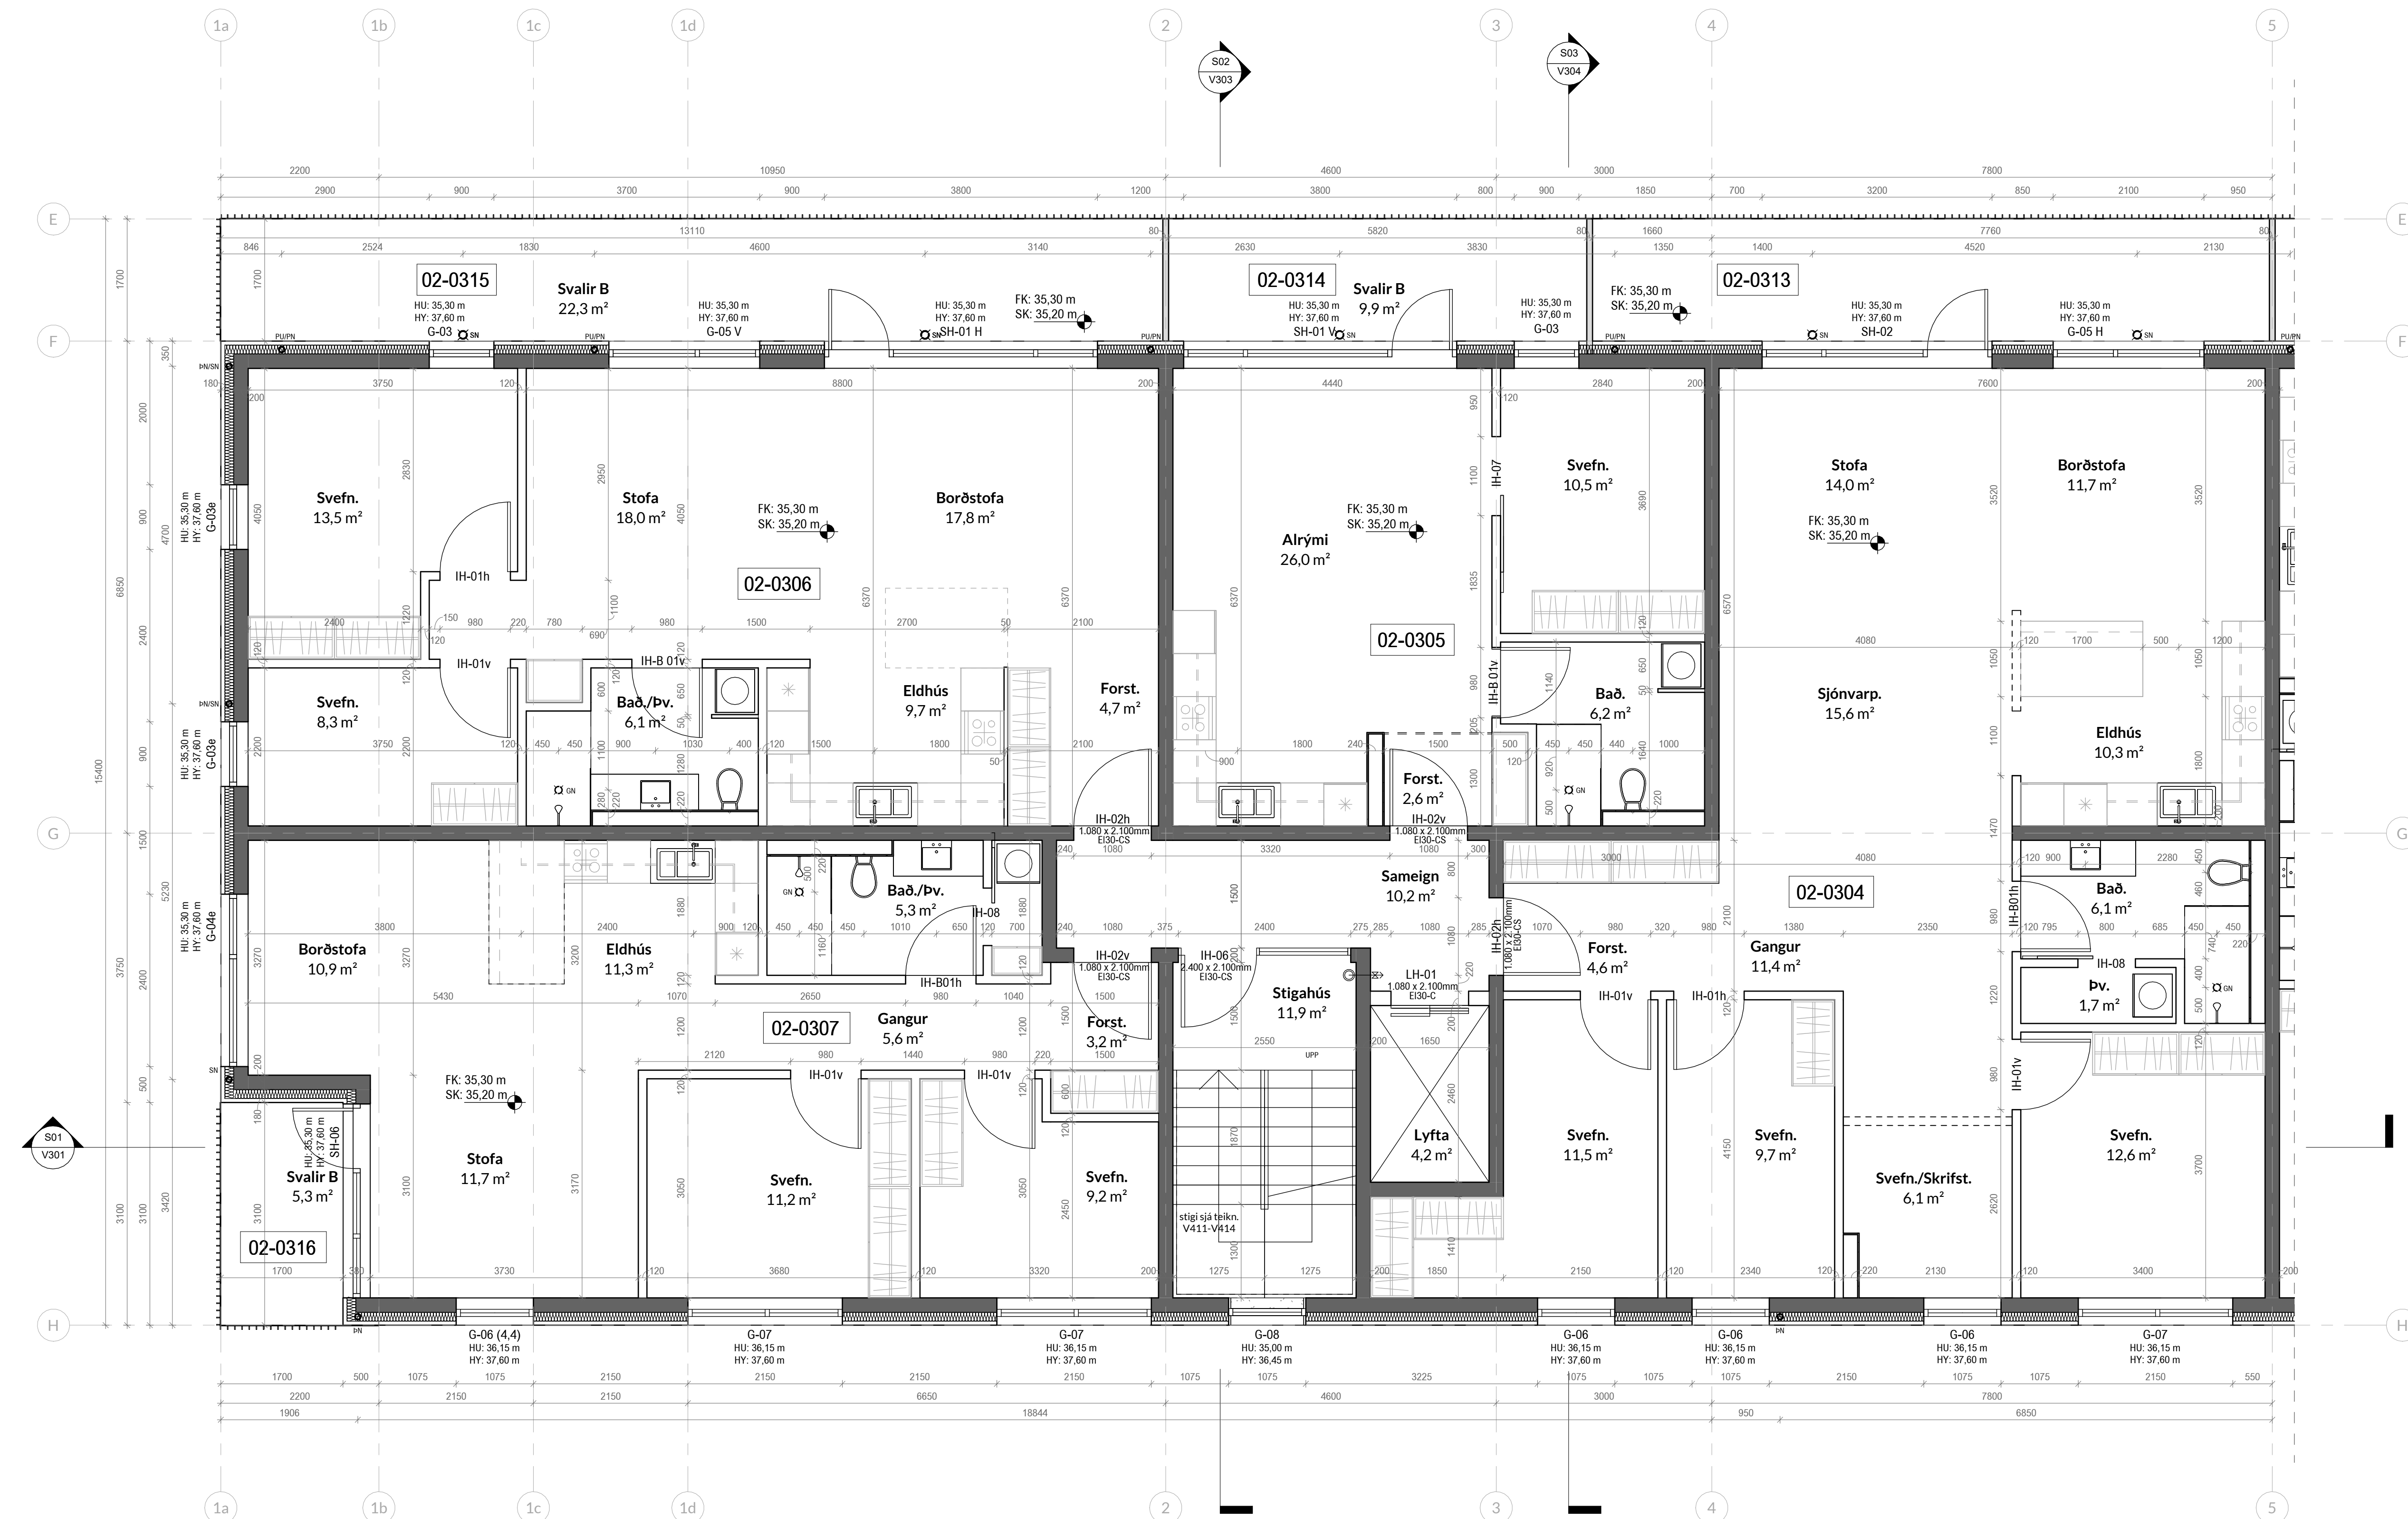

Mhl.02 3.hæð - a
1:50

- ÖLL MÁL STAÐFESTIST ÁÐUR EN FRAMKVÆMDIR HEFAST
- MISKEMI TEIKNINGUM TILKYNNIST TIL ARKITEKTS
- TEIKNINGARÍ STÆRRI MÆLIKVARDA GILDA UMFRAM
- TEIKNINGARÍ SMÆRRI KVARDA
- LEIÐA SKAL TEIKNINGAR ARKITEKTS SAMT FYLGINGNUM OG GÖGNUM ANNARRA HÖNNUÐA
- SÍJA GATAFAR VEFKVEFINGNA

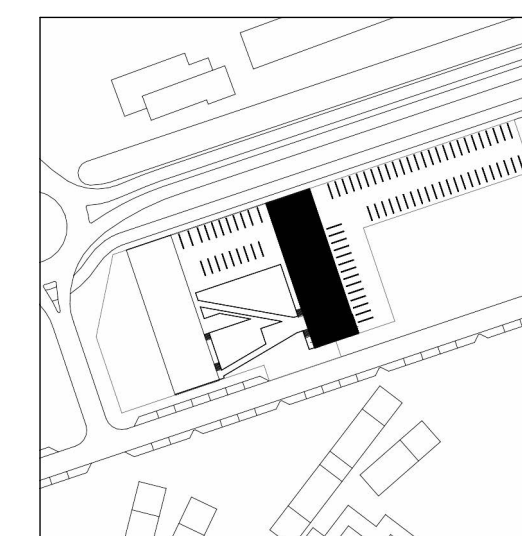

TEIKNING BESSER ER EIGN JÖRÞ. HANA MÁ EKKI AFRITA MEÐ NEIÐUM HÆTTI SVÖ SEM MEÐ LÖSIRTLUN, PRENTUN Eða Á ANNAR SAMBÆRILEGAN HÆTTI. AÐ HLUTA EÐA HÉLDAN SKRIFLEGS LEYFIS HÖFUNDAR.

Skýringar:
HU: XXXX - Kóti á steypu undir byggingarhluta
HY: XXXX - Kóti á steypu yfir byggingarhluta
FK: XXXX - Kóti ofan á fullfrágengju gólf
SK: XXXX - Kóti ofan á steypu yfirborð

VERKTEIKNING GÆÐD Á GRUNNI ADALUPPRÁTTA SEM VORU SAMÞYKKTIR RANN.

Staðgreinir: Áshamar 1-7
Landnúmer: L231973
Mælikvarð: 1:50
Dagsetning: 06/12/2023
11:49:12 am

Undirskrift Hönnuðar

Undirskrift Hönnuðarstjóra

Afritun Brunnahönnuðar

G
F
E
D
C
B
A

BREYTING: ÁM. DAGS: BR.

Áshamar 1-7
Grunnmynd 3.hæð Mhl.02 - b

A1
VERK NÚM: HAM4a
DAGS: 06/12/2023
11:49:12 am
MKV:

VERKHLUTI:
VERKTEIKNINGAR


jörp
JÖRÞ EHF
kt 430221-1320
jorp@jorp.is

Rafael Campos de Pinho
Arkitekt
kt 080779-2329
rafael@jorp.is

GRÆNANES EHF.
kt 490221-1900


Umsækjandi

Breyting

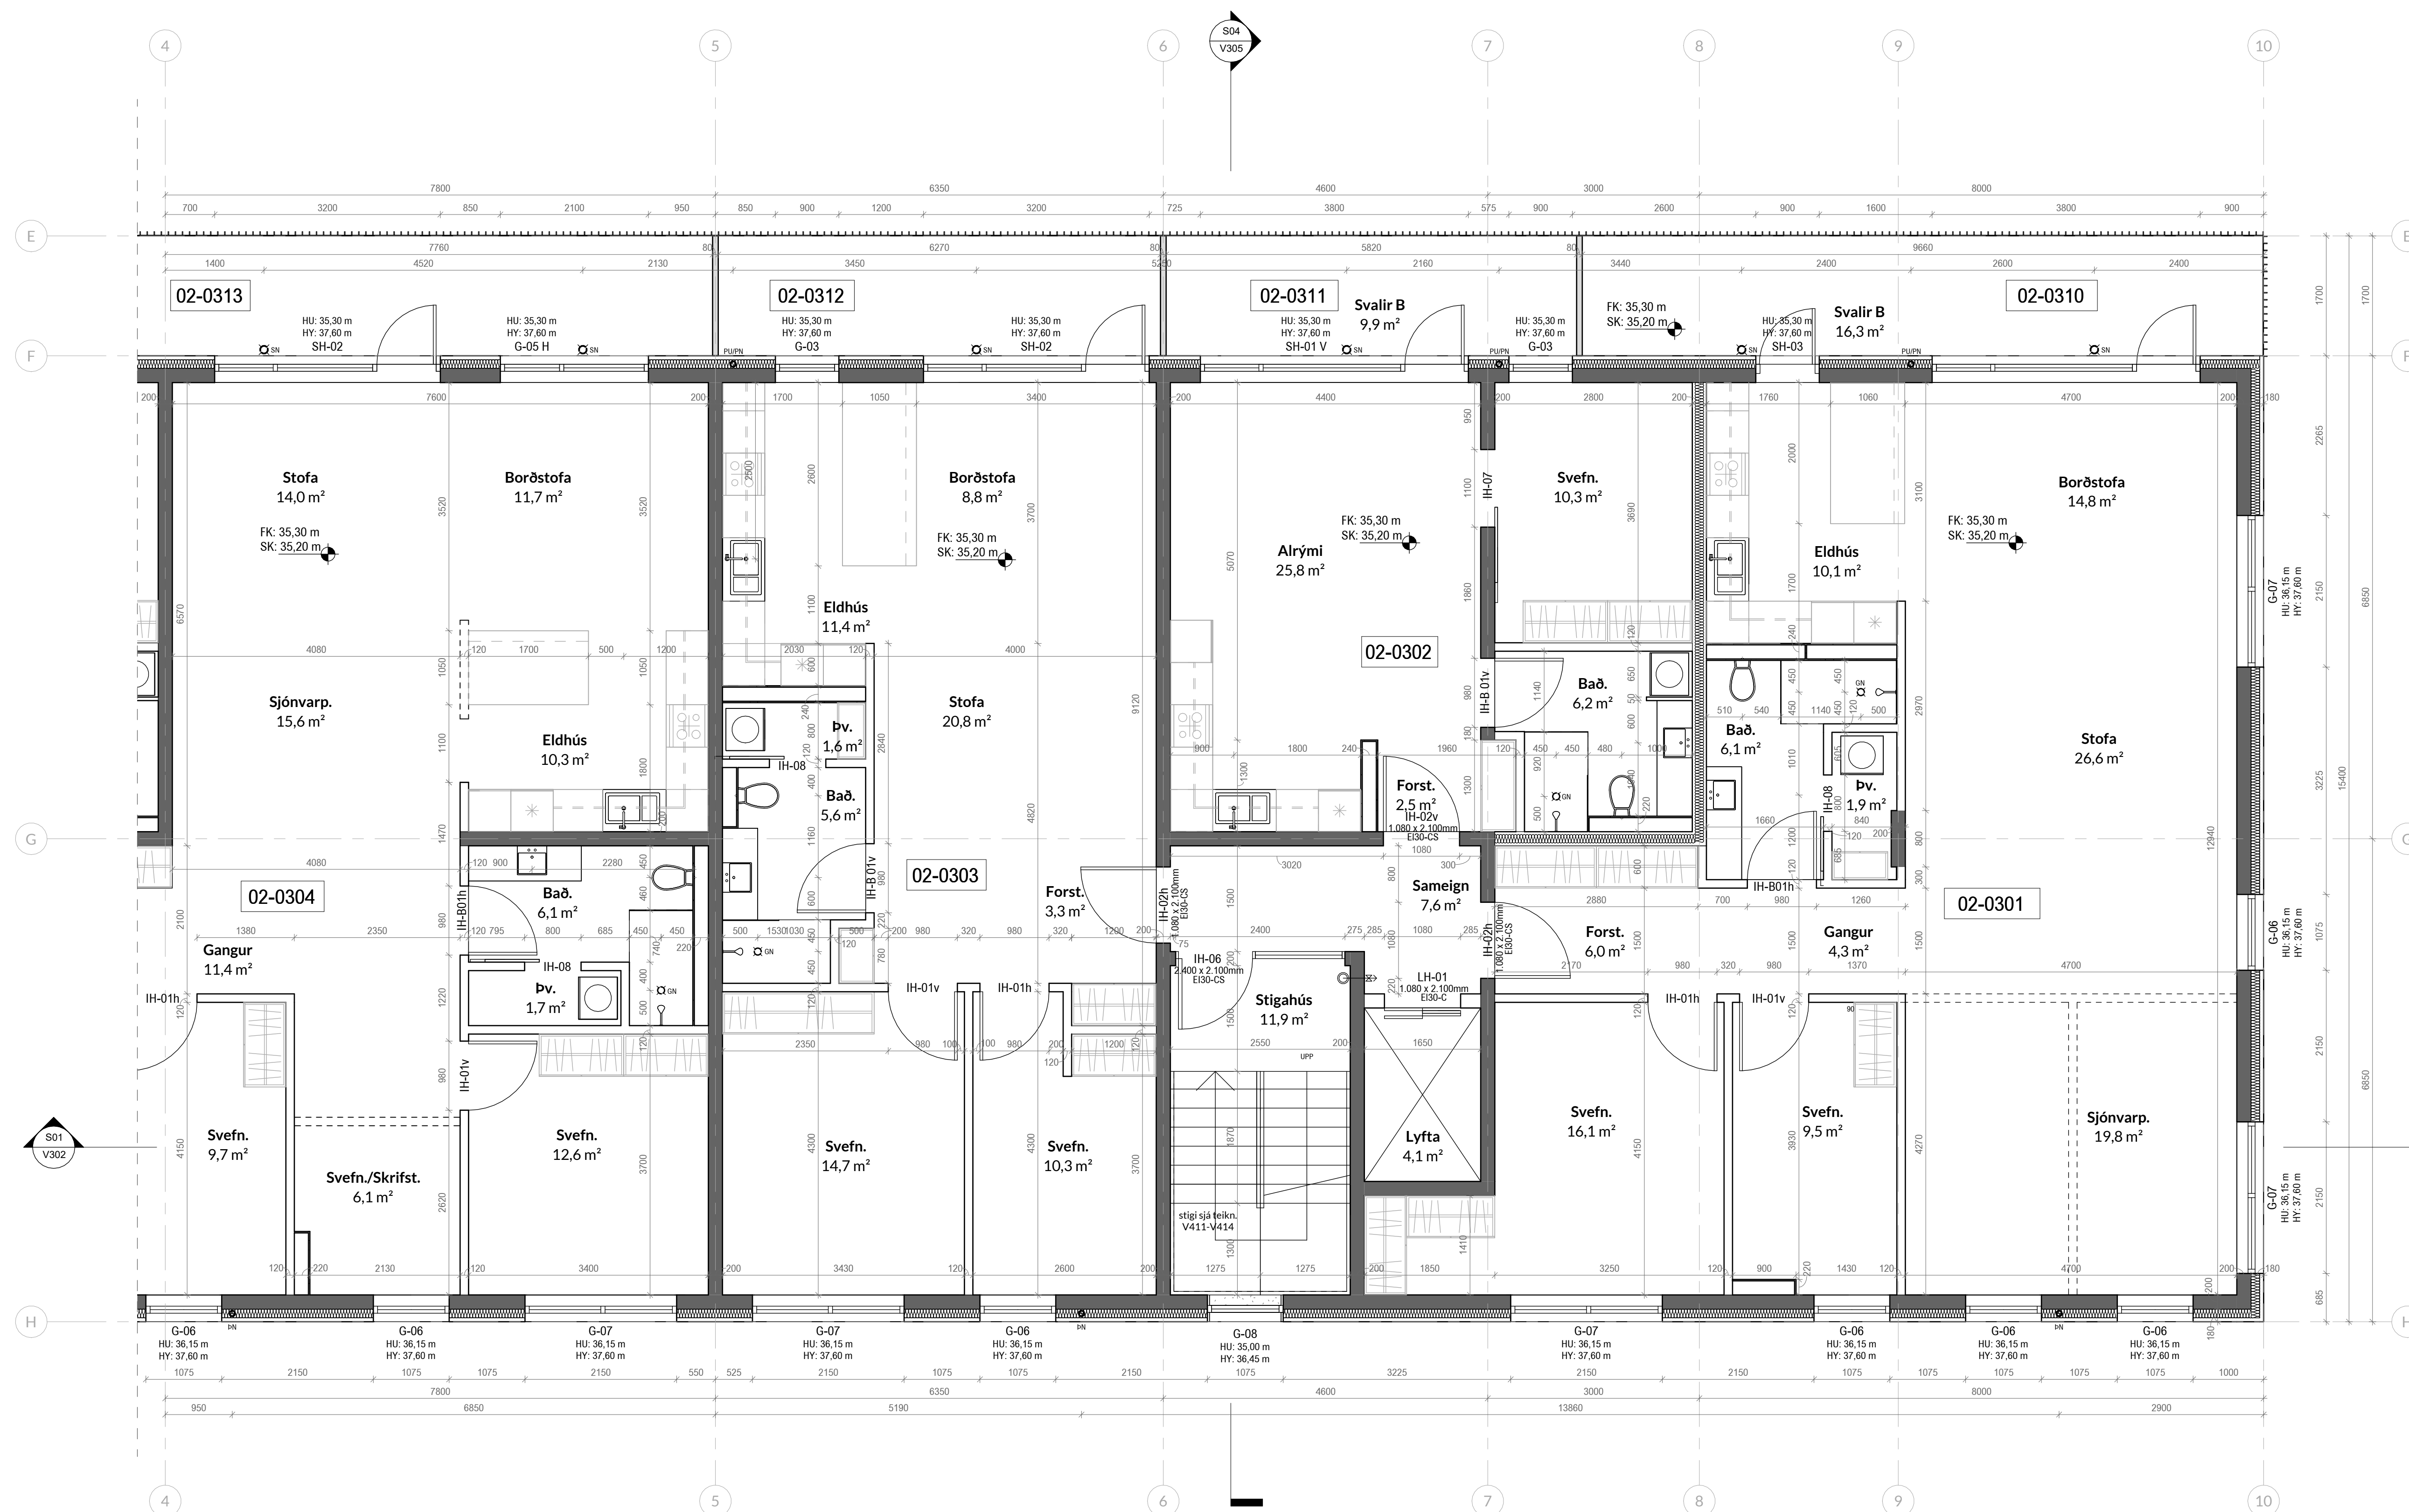

Mhl.02 3.hæð. - b
1:50

- ÖLL MÁL STAÐFESTIST ÁÐUR EN FRAMKVEÐIÐ HEFJAST
- MISKEMI TEIKNINGUM TILKYNNIST TIL ARKITEKTS
- TEIKNINGAR Í STÆRRI MÆLIKVARDA GILDA UMFRAM
- TEIKNINGAR Í SMÆRRI KVARDA
- LESA SKAL TEIKNINGAR ARKITEKTS SAMT FYLGIGÖNUM OG GÖGNUM ANNARRA HÖNNUNDA
- SÁ GATAFARAN VERKFERÐINGA

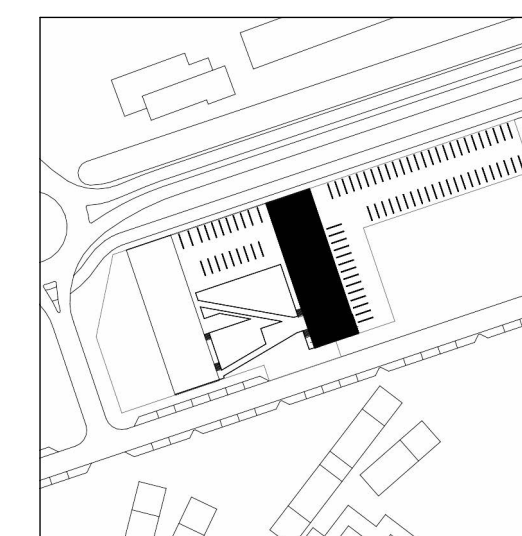

TEIKNING HESSER EIGN JÖRP. HANA MÁ EKKI AFRITA MEÐ NENNUM HÆTTI SVÖ SEM MEÐ LÖSRIÐUN, PRENTUN Eða Á ANNAR SAMBÆRILEGAN HÆTT. AÐ HLUTA EÐA HEILD AN SKRIFLEGS LEYFIS HOFLANDA.

Skýringar:
HU: XXXX - Kóti á steypu undir byggingarhluta
HY: XXXX - Kóti á steypu yfir byggingarhluta
FK: XXXX - Kóti ofan á fullfrágengið gólf
SK: XXXX - Kóti ofan á steypu yfirborð

VERKTEIKNING, GEND Á GRUNNI ADALUPPRÁTTA SEM VORU SAMBYKKTIR BANN.

Staðgreinir: Áshamar 1-7
Landnúmer: L231973
Mælikvarð: 1:50
Dagsetning: 06/12/2023
11:49:22 am

Undirskrift Hönnunar

Undirskrift Hönnubastjóra

Aritun Brunahönnunar

G
F
E
D
C
B
A

BREYTING: ÁM. DAGS: BR.

Áshamar 1-7
Grunnmynd 4.hæð Mhl.02 - a

A1
VERK NÚR: HAM4a
DAGS: 06/12/2023
11:49:22 am
MKV:

VERKTEIKNINGAR

Arkitekt


jörp
JÖRP EHF
kt 430221-1320
jorp@jorp.is

Rafael Campos de Pinho
Arkitekt
kt 080779-2329
rafael@jorp.is

GRÆNANES EHF.
kt 490221-1900


Umsækjandi

Breyting

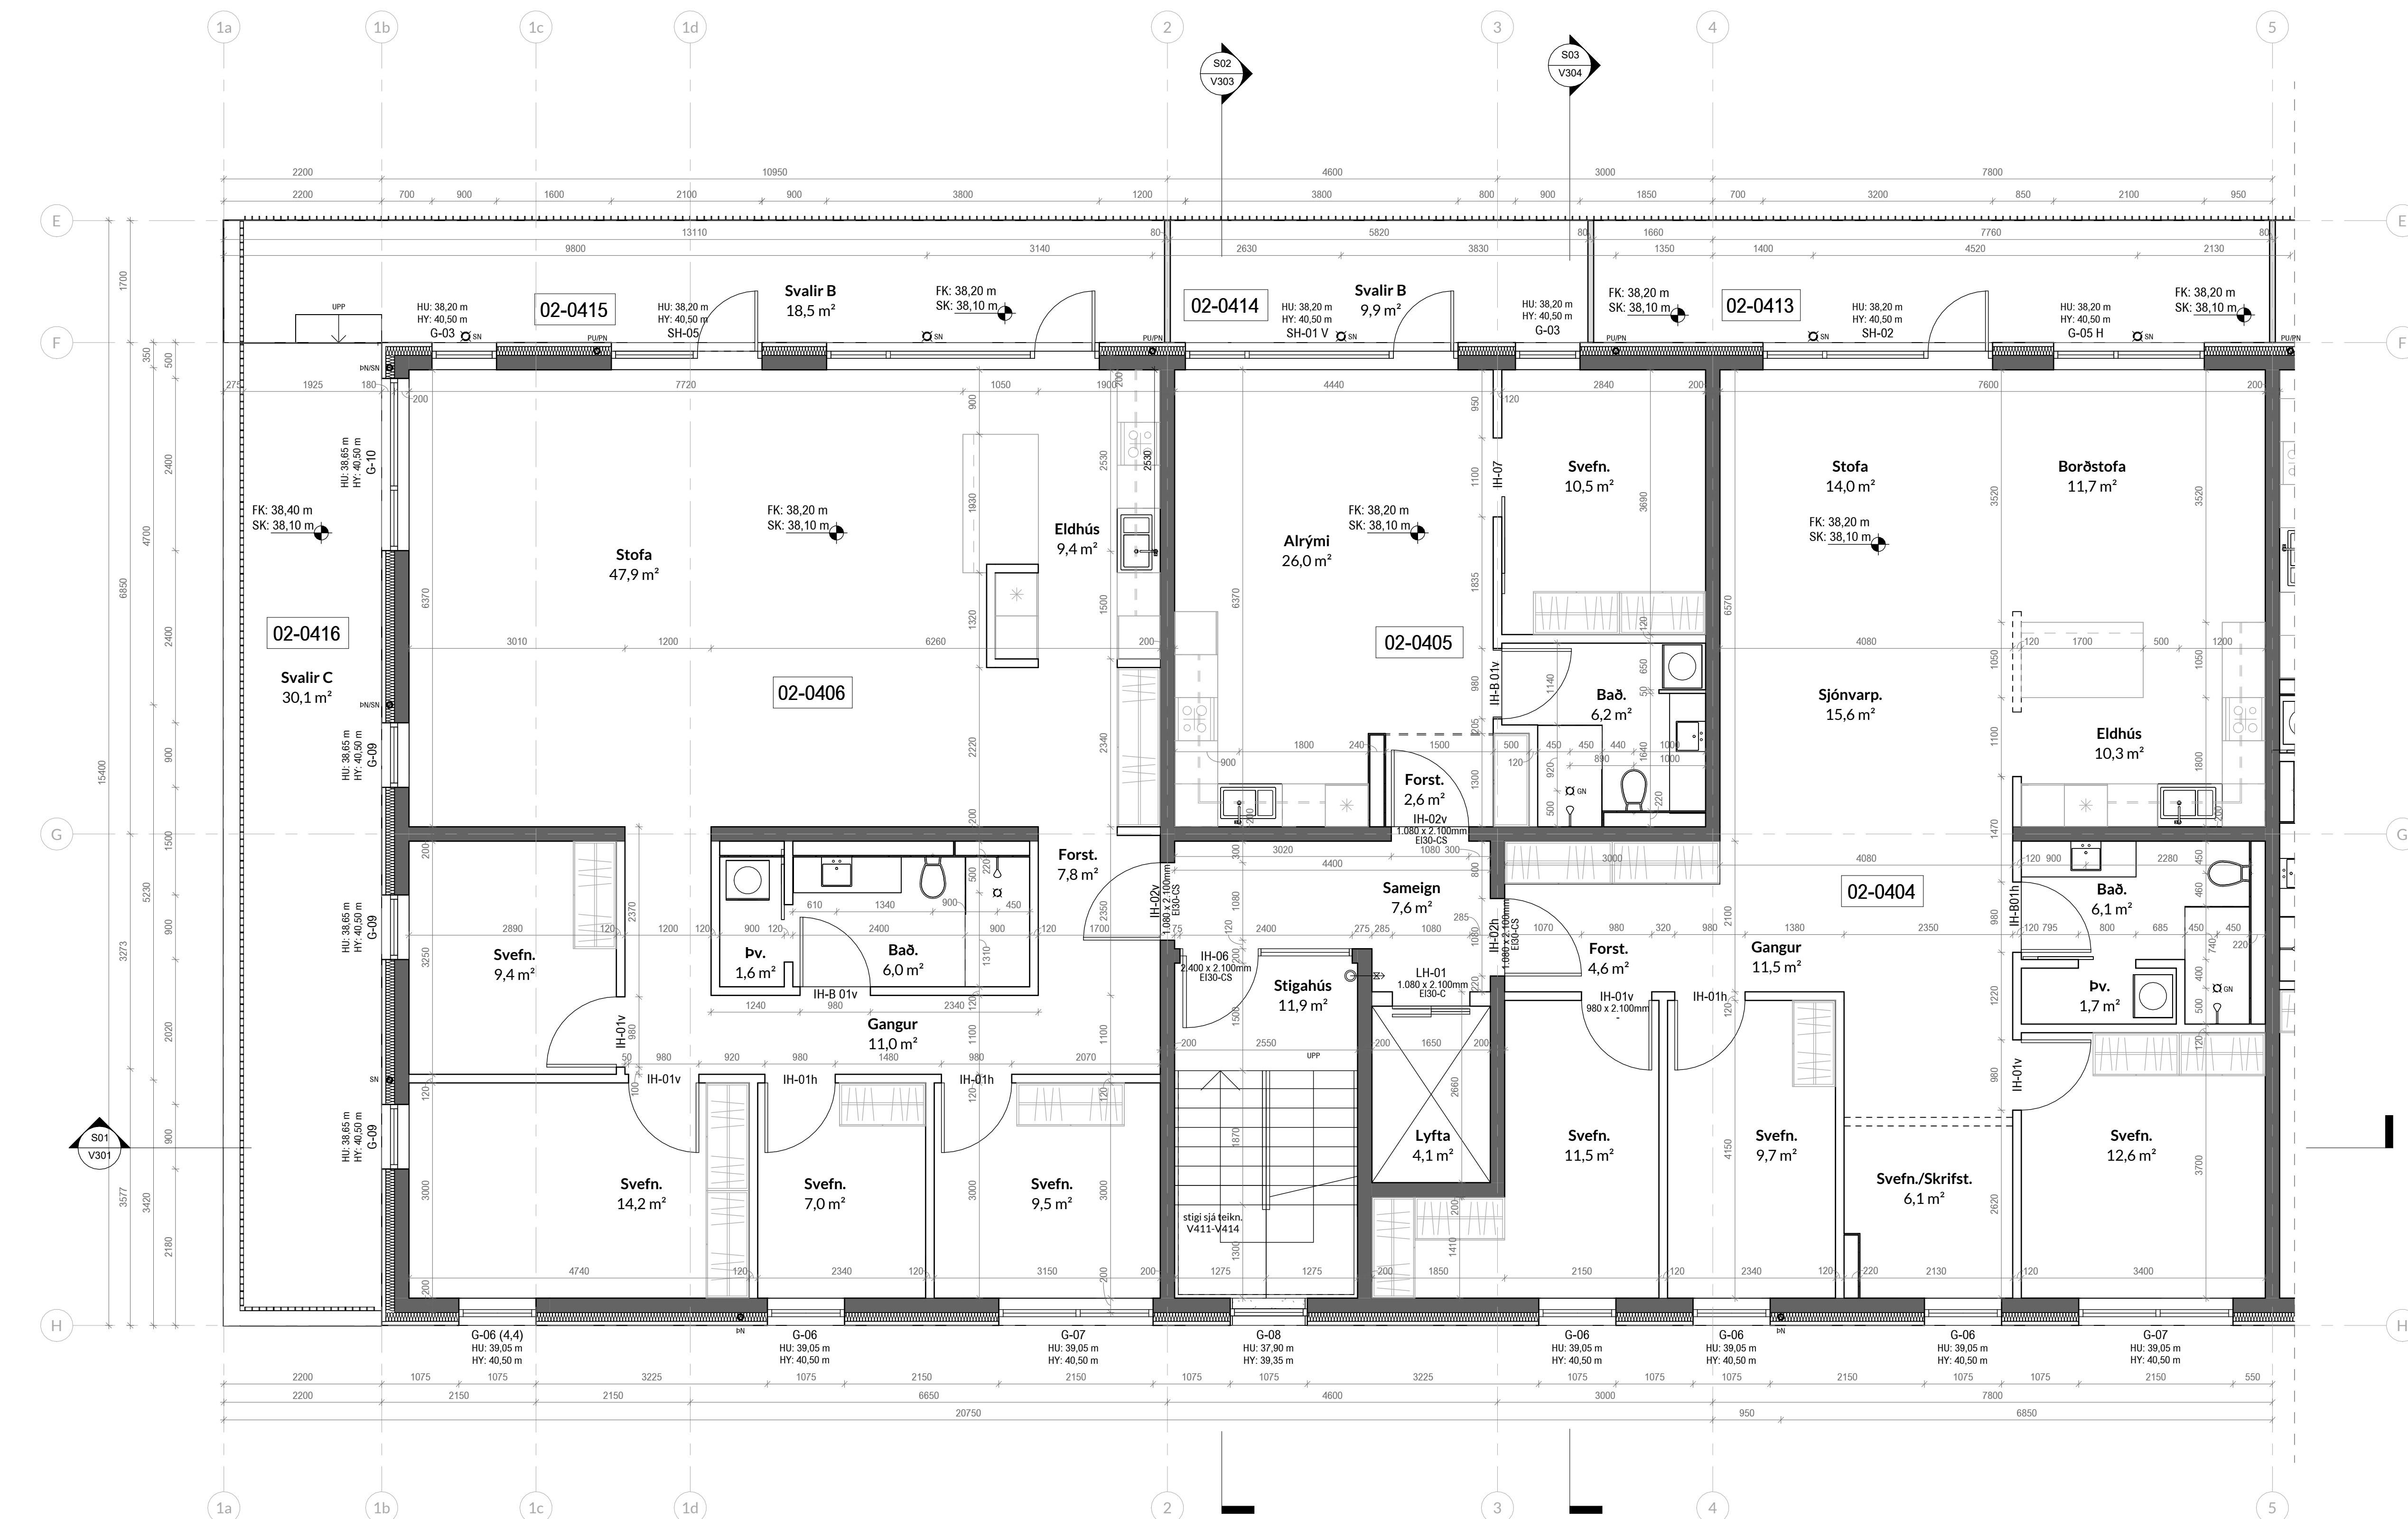

Mhl.02 4.hæð - a
1:50

- ÖLL MÁL STAÐFESTIST ÁÐUR EN FRAMKVEÐIR HEFJAST
- MISKEMI TEIKNINGUM TILKYNNIST TIL ARKITEKTS
- TEIKNINGARÍ STÆRRI MÆLIKVARDA GILDA UMFRAM
- TEIKNINGARÍ SMÆRRI KVARDA
- LESA SKAL TEIKNINGAR ARKITEKTS SAMT FYLGINGNUM OG GÖGNUM ANNARRA HÖNNUÐA
- SÍJA GAUFARAN VERRKFEYÐINGA

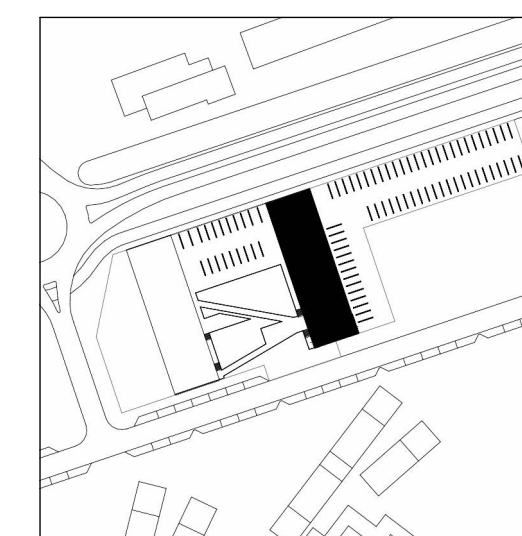

TEIKNING BESSER ER EIGN JÖRÞ. HANA MÁ EKKI AFRITA MEÐ NEIÐUM HÆTTI SVÖ SEM MEÐ LÖSRIÐUN, PRENTUN Eða Á ANNARAR SAMBÆRILEGAN HÆTTI. AÐ HLUTA EÐA Í HEILD AN SKRIFLEGS LEYFIS HOFLANDA.

Skýringar:
HU: XXXX - Kóti á steyptu undir byggingarhluta
HY: XXXX - Kóti á steyptu yfir byggingarhluta
FK: XXXX - Kóti ofan á fullfrágengið gólf
SK: XXXX - Kóti ofan á steypt yfirborð

VERKTEIKNING, GEND Á GRUNNI ADALUPPRÁTTA SEM VORU SAMÞYKKTIR BANN.

Staðgreinir: Áshamar 1-7
Landnúmer: L231973
Mælikvarð: 1:50
Dagsetning: 06/12/2023 11:49:33 am

Undirskrift Hönnuðar

Undirskrift Hönnuðarsjóra

Aritun Brunahönnuðar

G
F
E
D
C
B
A

BREYTING: ÁM. DAGS: BR.

Áshamar 1-7
Grunnmynd 4.hæð Mhl.02 - b

A1
VERK NÚ: HAM4a
DAGS: 06/12/2023 11:49:33 am
MKV:

VERKHLUTI:
VERKTEIKNINGAR

Arkitekt


jörp
JÖRÞ EHF
kt 430221-1320
jorp@jorp.is

Rafael Campos de Pinho
Arkitekt
kt 080779-2329
rafael@jorp.is

GRÆNANES EHF. Umsækjandi
kt 490221-1900


Breyting

V110

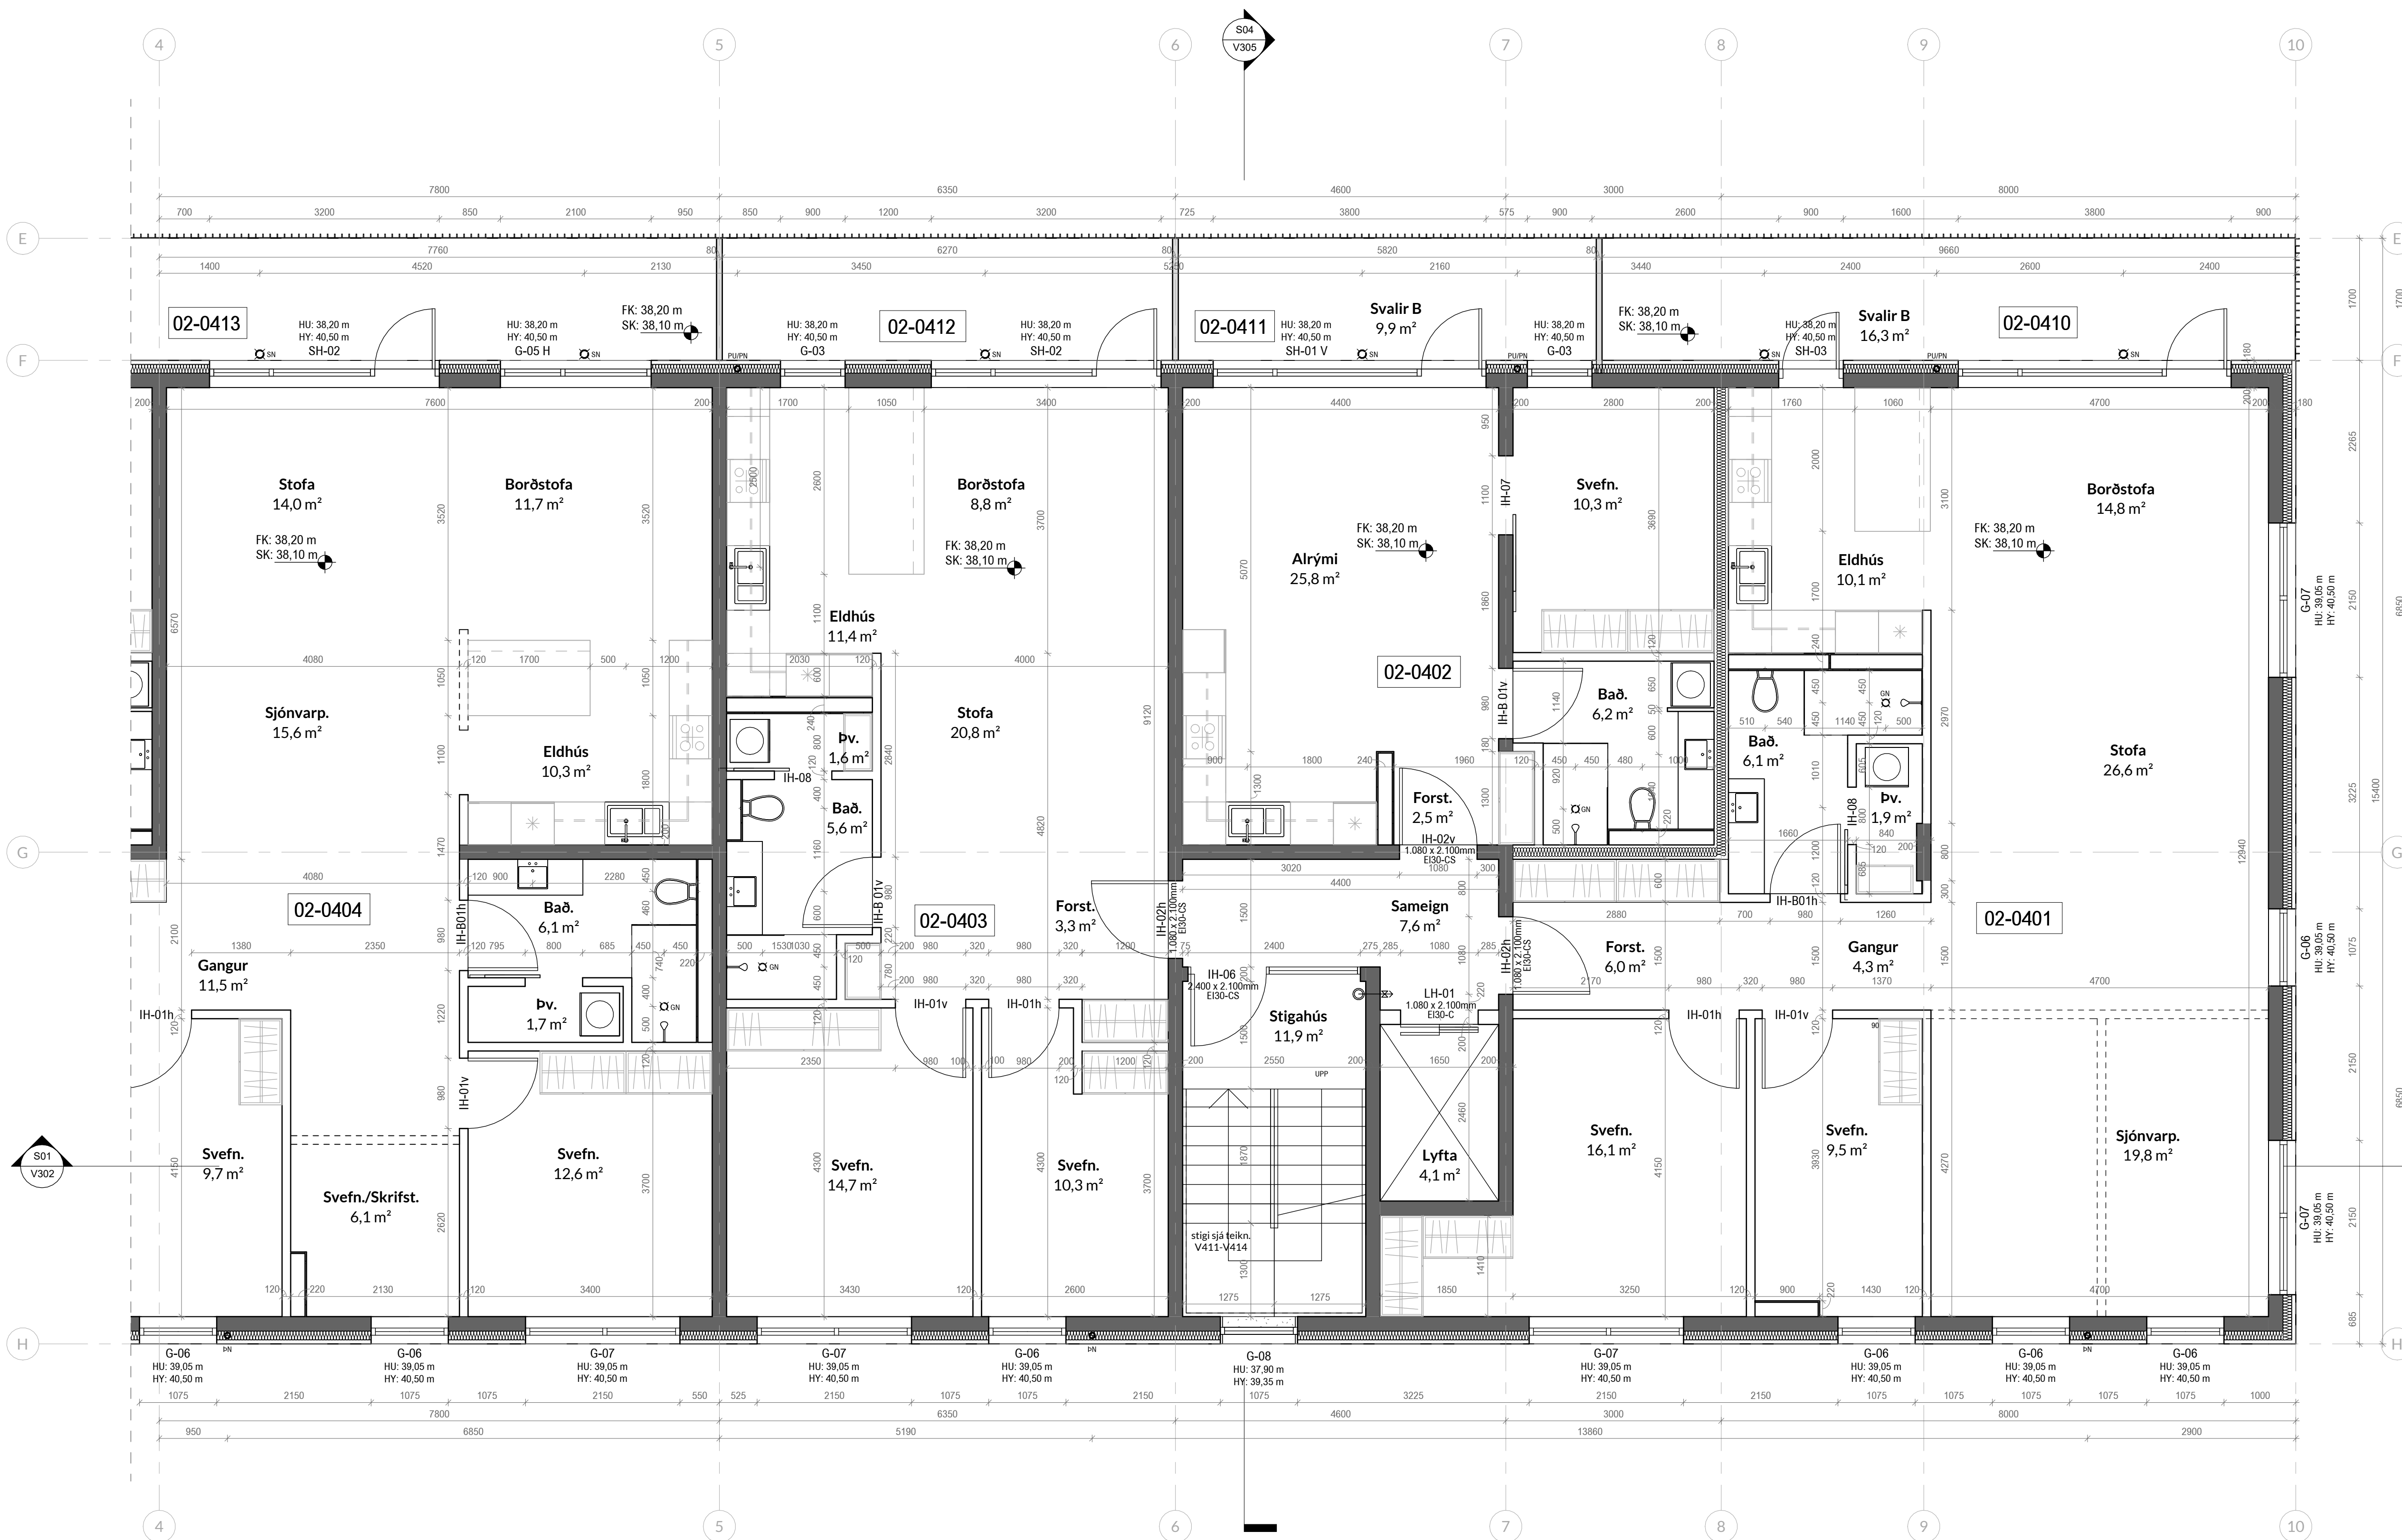

Mhl.02 4.hæð - b
1:50

- ÖLL MÁL STAÐFESTIST ÁÐUR EN FRAMKVÆMDIR HEFAST
- MISKEMI TEIKNINGUM TILKYNNIST TIL ARKITEKTS
- TEIKNINGARÍ STÆRRI MÆLIKVARÐA GILDA UMFRAM
- TEIKNINGARÍ SMÆRRI KVARÐA
- LEIÐA SKAL TEIKNINGAR ARKITEKTS SAMT FYLGINGNUM OG GÖGNUM ANNARRA HÖNNUNDA
- SÁ GATAPLAN VERKFRÆÐINGA

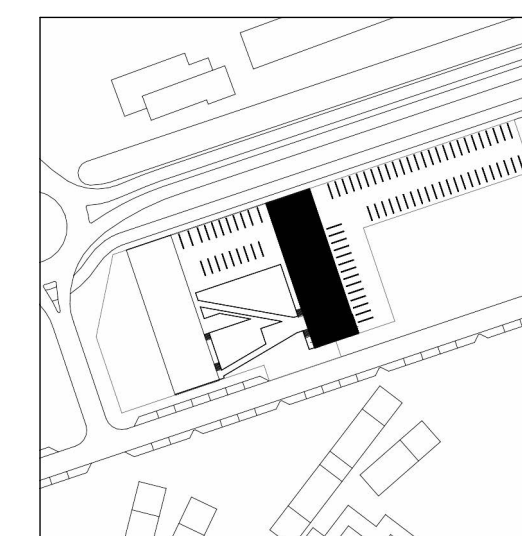

TEIKNING HESSER EIGN JÖRP. HANA MÁ EKKI AFRIÐA MEÐ NEIÐUM HÆTTI SVÖ SEM MEÐ LÖSRIÐUM, PRENTUN Eða Á ANNARRA SAMBÆRILEGAN HÁTT. AÐ HLUTA EÐA HÉLD AN SKRIFLEGS LEYFIS HÖFUNDAR.

Skýringar:
HU: XXXX - Kóti á steypu undir byggingarhluta
HY: XXXX - Kóti á steypu yfir byggingarhluta
FK: XX,XX - Kóti ofan á fullfrágengið gólf
SK: XX,XX - Kóti ofan á steyp yfirborð

VERKTEIKNING, GEND Á GRUNNI ADALUPPRÁTTA SEM VORU SAMÞYKKTIR BANN.

Staðgreinir: Áshamar 1-7
Landnúmer: L231973
Mælikvarð: 1:50
Dagsetning: 06/12/2023
11:49:53 am

Undirskrift Hönnunar

Undirskrift Hönnunarsjóra

Afritun Brunnhönnunar

G
F
E
D
C
B
A

Áshamar 1-7
Grunnmynd 5.hæð Mhl.02 - a

VERKHLUTI:
VERKTEIKNINGAR


jörp
JÖRPF EHF
kt 430221-1320
jorp@jorp.is
Rafael Campos de Pinho
Arkitekt
kt 080779-2329
rafael@jorp.is
GRÆNANES EHF.
kt 490221-1900

Breyting



Mhl.02 5.hæð. - a
1:50

- ÖLL MÁL STAÐFESTIST ÁÐUR EN FRAMKVEÐIR HEFJAST
- MISKEMI TEIKNINGUM TILKYNNIST TIL ARKITEKTS
- TEIKNINGARÍ STÆRRI MÆLIKVARDA GILDA UMFRAM
- TEIKNINGARÍ SMÆRRI KVARDA
- LESA SKAL TEIKNINGAR ARKITEKTS SAMT FYLGINGNUM OG GÖGNUM ANNARRA HÖNNUÐA
- SÍJA GAUFARAN VEFKVEFINGNA

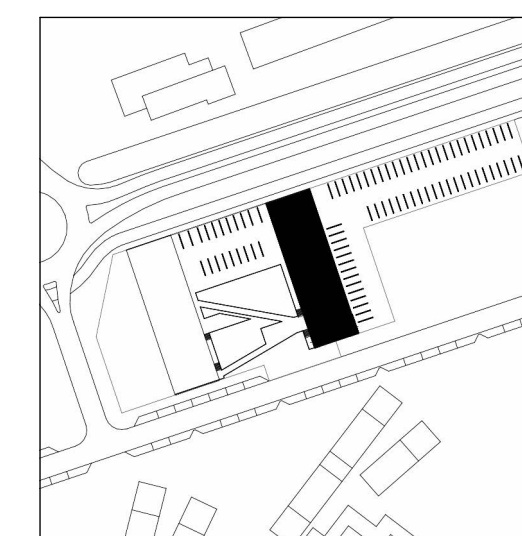

TEIKNING SESSER ER EIGN JÖRP. HANA MÁ EKKI AFRITA MEÐ NEIÐUM HÆTTI SVÖ SEM MEÐ LÖSIRITUN, PRENTUN Eða Á ANNARUM SAMBÆRILEGAN HÆTTI. AÐ HLUTA EÐA Í HEILD AN SKRIFLEGS LEYFIS HOFLANDA.

Skýringar:
HU: XXXX - Kóti á steypu undir byggingarhluta
HY: XXXX - Kóti á steypu yfir byggingarhluta
FK: XXXX - Kóti ofan á fullfrágengju gólf
SK: XXXX - Kóti ofan á steypu yfirborð

VERKTEIKNING, GEND Á GRUNNI ADALUPPRÁTTA SEM VÖRU SAMBYKKTIR BANN.

Staðgreinir: Áshamar 1-7
Landnúmer: L231973
Mælikvarð: 1:50
Dagsetning: 06/12/2023
11:50:13 am

Undirskrift Hönnuðar

Undirskrift Hönnuðarstjóra


Aritun Brunnahönnuðar

G
F
E
D
C
B
A

Áshamar 1-7
Grunnmynd 5.hæð Mhl.02 - b


VERKHLUTI: VERKTEIKNINGAR
VERKTEIKNINGAR
MKV:
Arkitekt

jörp
JÖRPF EHF
kt 430221-1320
jorp@jorp.is
Rafael Campos de Pinho
Arkitekt
kt 080779-2329
rafael@jorp.is
GRÆNANES EHF.
kt 490221-1900
Umsækjandi

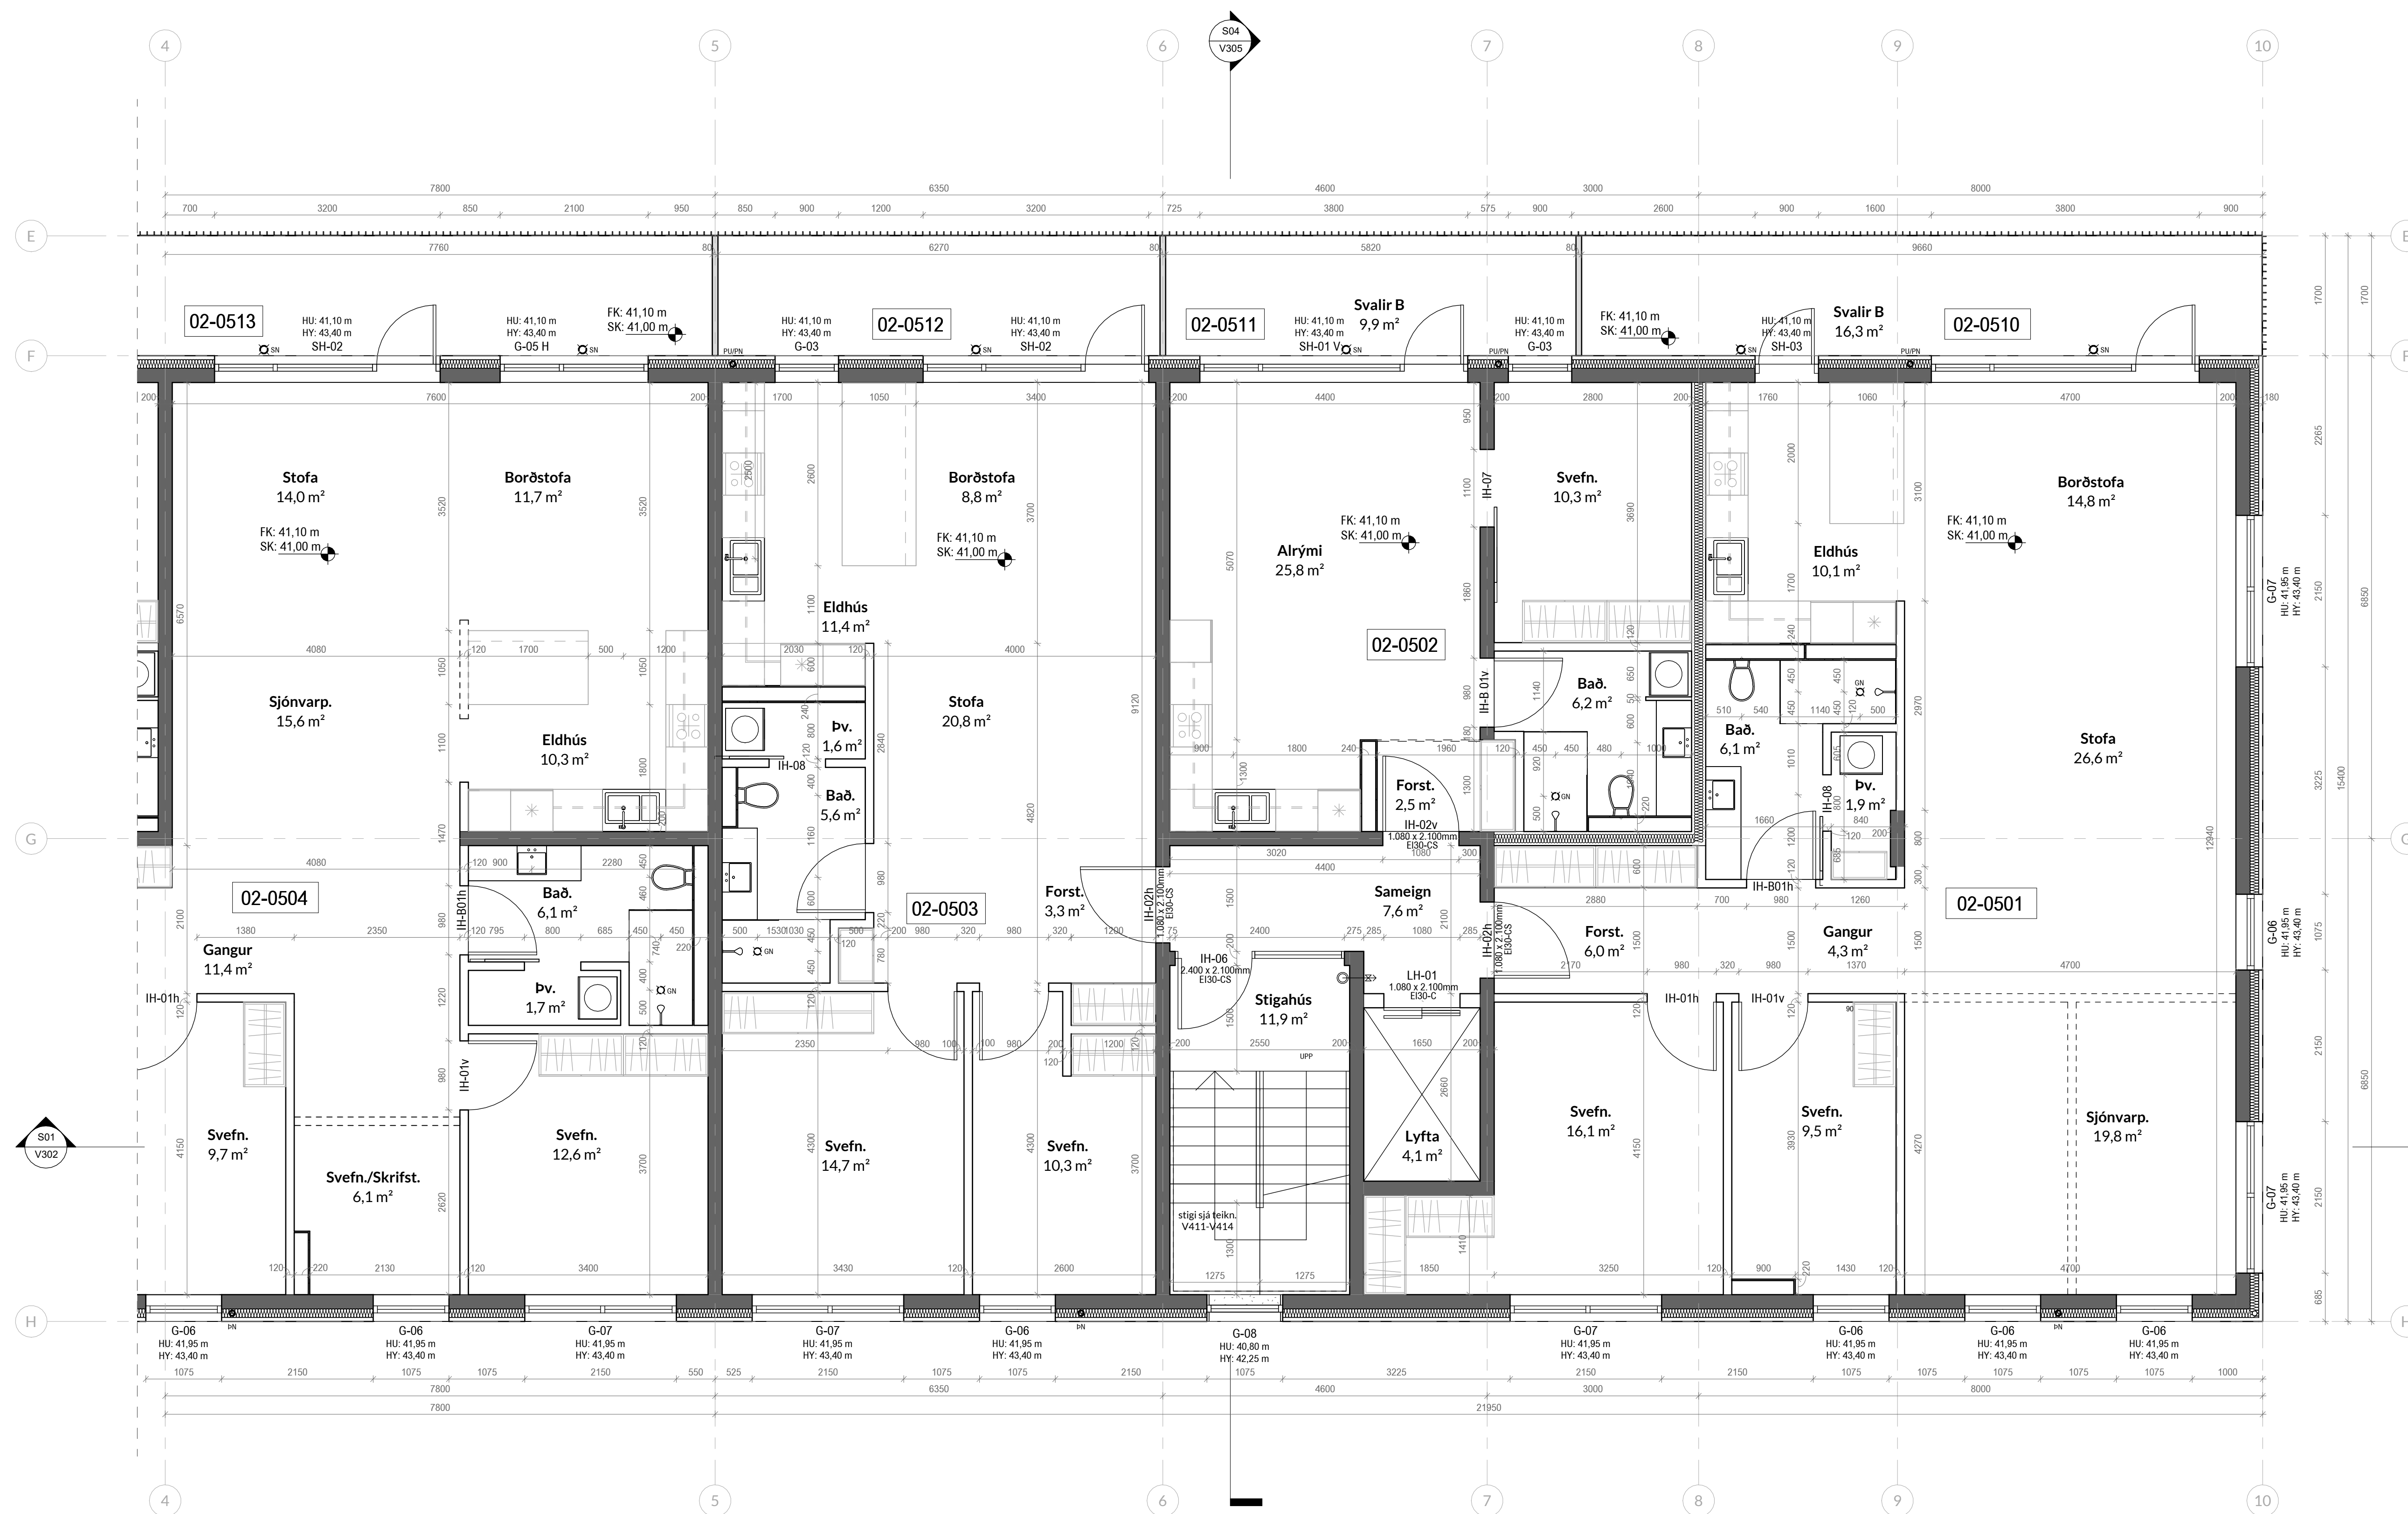

Mhl.02 5.hæð. - b
1:50

- ÖLL MÁL STAÐFESTIST AÐUR EN FRAMKVÆMDIR HEFAST
- MISKEMMI TEIKNINGUM TILKYNNIST TIL ARKITEKTS
- TEIKNINGAR Í STÆRRI MÆLKVARDA GILDA UMFRAM
- TEIKNINGAR Í SMÆRRI KVARDA
- LEIÐA SKAL TEIKNINGAR ARKITEKTS SAMT FYLGIGÐNUM OG GÖGNUM ANNAÐRÁ HÖNNUNDA
- SÁ GATAPLAN VERKFERÐINGA

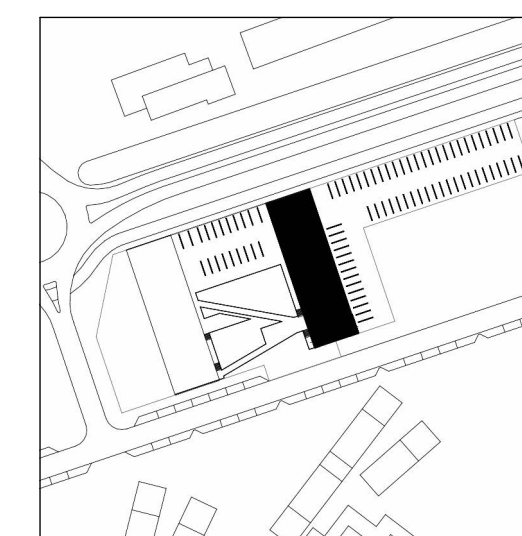

TEIKNING HESSER EIGN JÖRP. HANA MÁ EKKI AFRITA MEÐ NEIÐMUM HÆTTI. SVÖ SEM MED LÖSIRITUN, PRENTUN Eða Á ANNAÐRÁ SAMBÆRILEGAN HÁTT, AÐ HUDA Eða HILDAN SKRIFLEGS LEYFIS HÖFUNDAR.

Skýringar:
HU: XXXX - Kóti á steypu undir byggingarhluta
HY: XXXX - Kóti á steypu yfir byggingarhluta
FK: XXXX - Kóti ofan á fullfrágengið gólf
SK: XXXX - Kóti ofan á steypu yfirborð

VERKTEIKNING, GEND Á GRUNNI ADALUPPRÁTTA SEM VORU SAMÞYKKTIR RANN.

Staðgreinir: Áshamar 1-7
Landnúmer: L231973
Mælikvarð: 1:50
Dagsetning: 06/12/2023
11:50:37 am

Undirskrift Hönnunar

Undirskrift Hönnunarsjóra

Aritun Brunnhönnunar

G
F
E
D
C
B
A

BREYTING: ÁM. DAGS: BR.

Áshamar 1-7
Grunnmynd 6.hæð Mhl.02 - a

A1
VERK NÚ: HAM4a
DAGS: 06/12/2023
11:50:37 am
MKV:

VERKHLUTI:
VERKTEIKNINGAR

jörp


JÖRPF EHF
kt 430221-1320
jorp@jorp.is

Rafael Campos de Pinho
Arkitekt
kt 080779-2329
rafael@jorp.is

GRÆNANES EHF.
kt 490221-1900


Breyting

V113

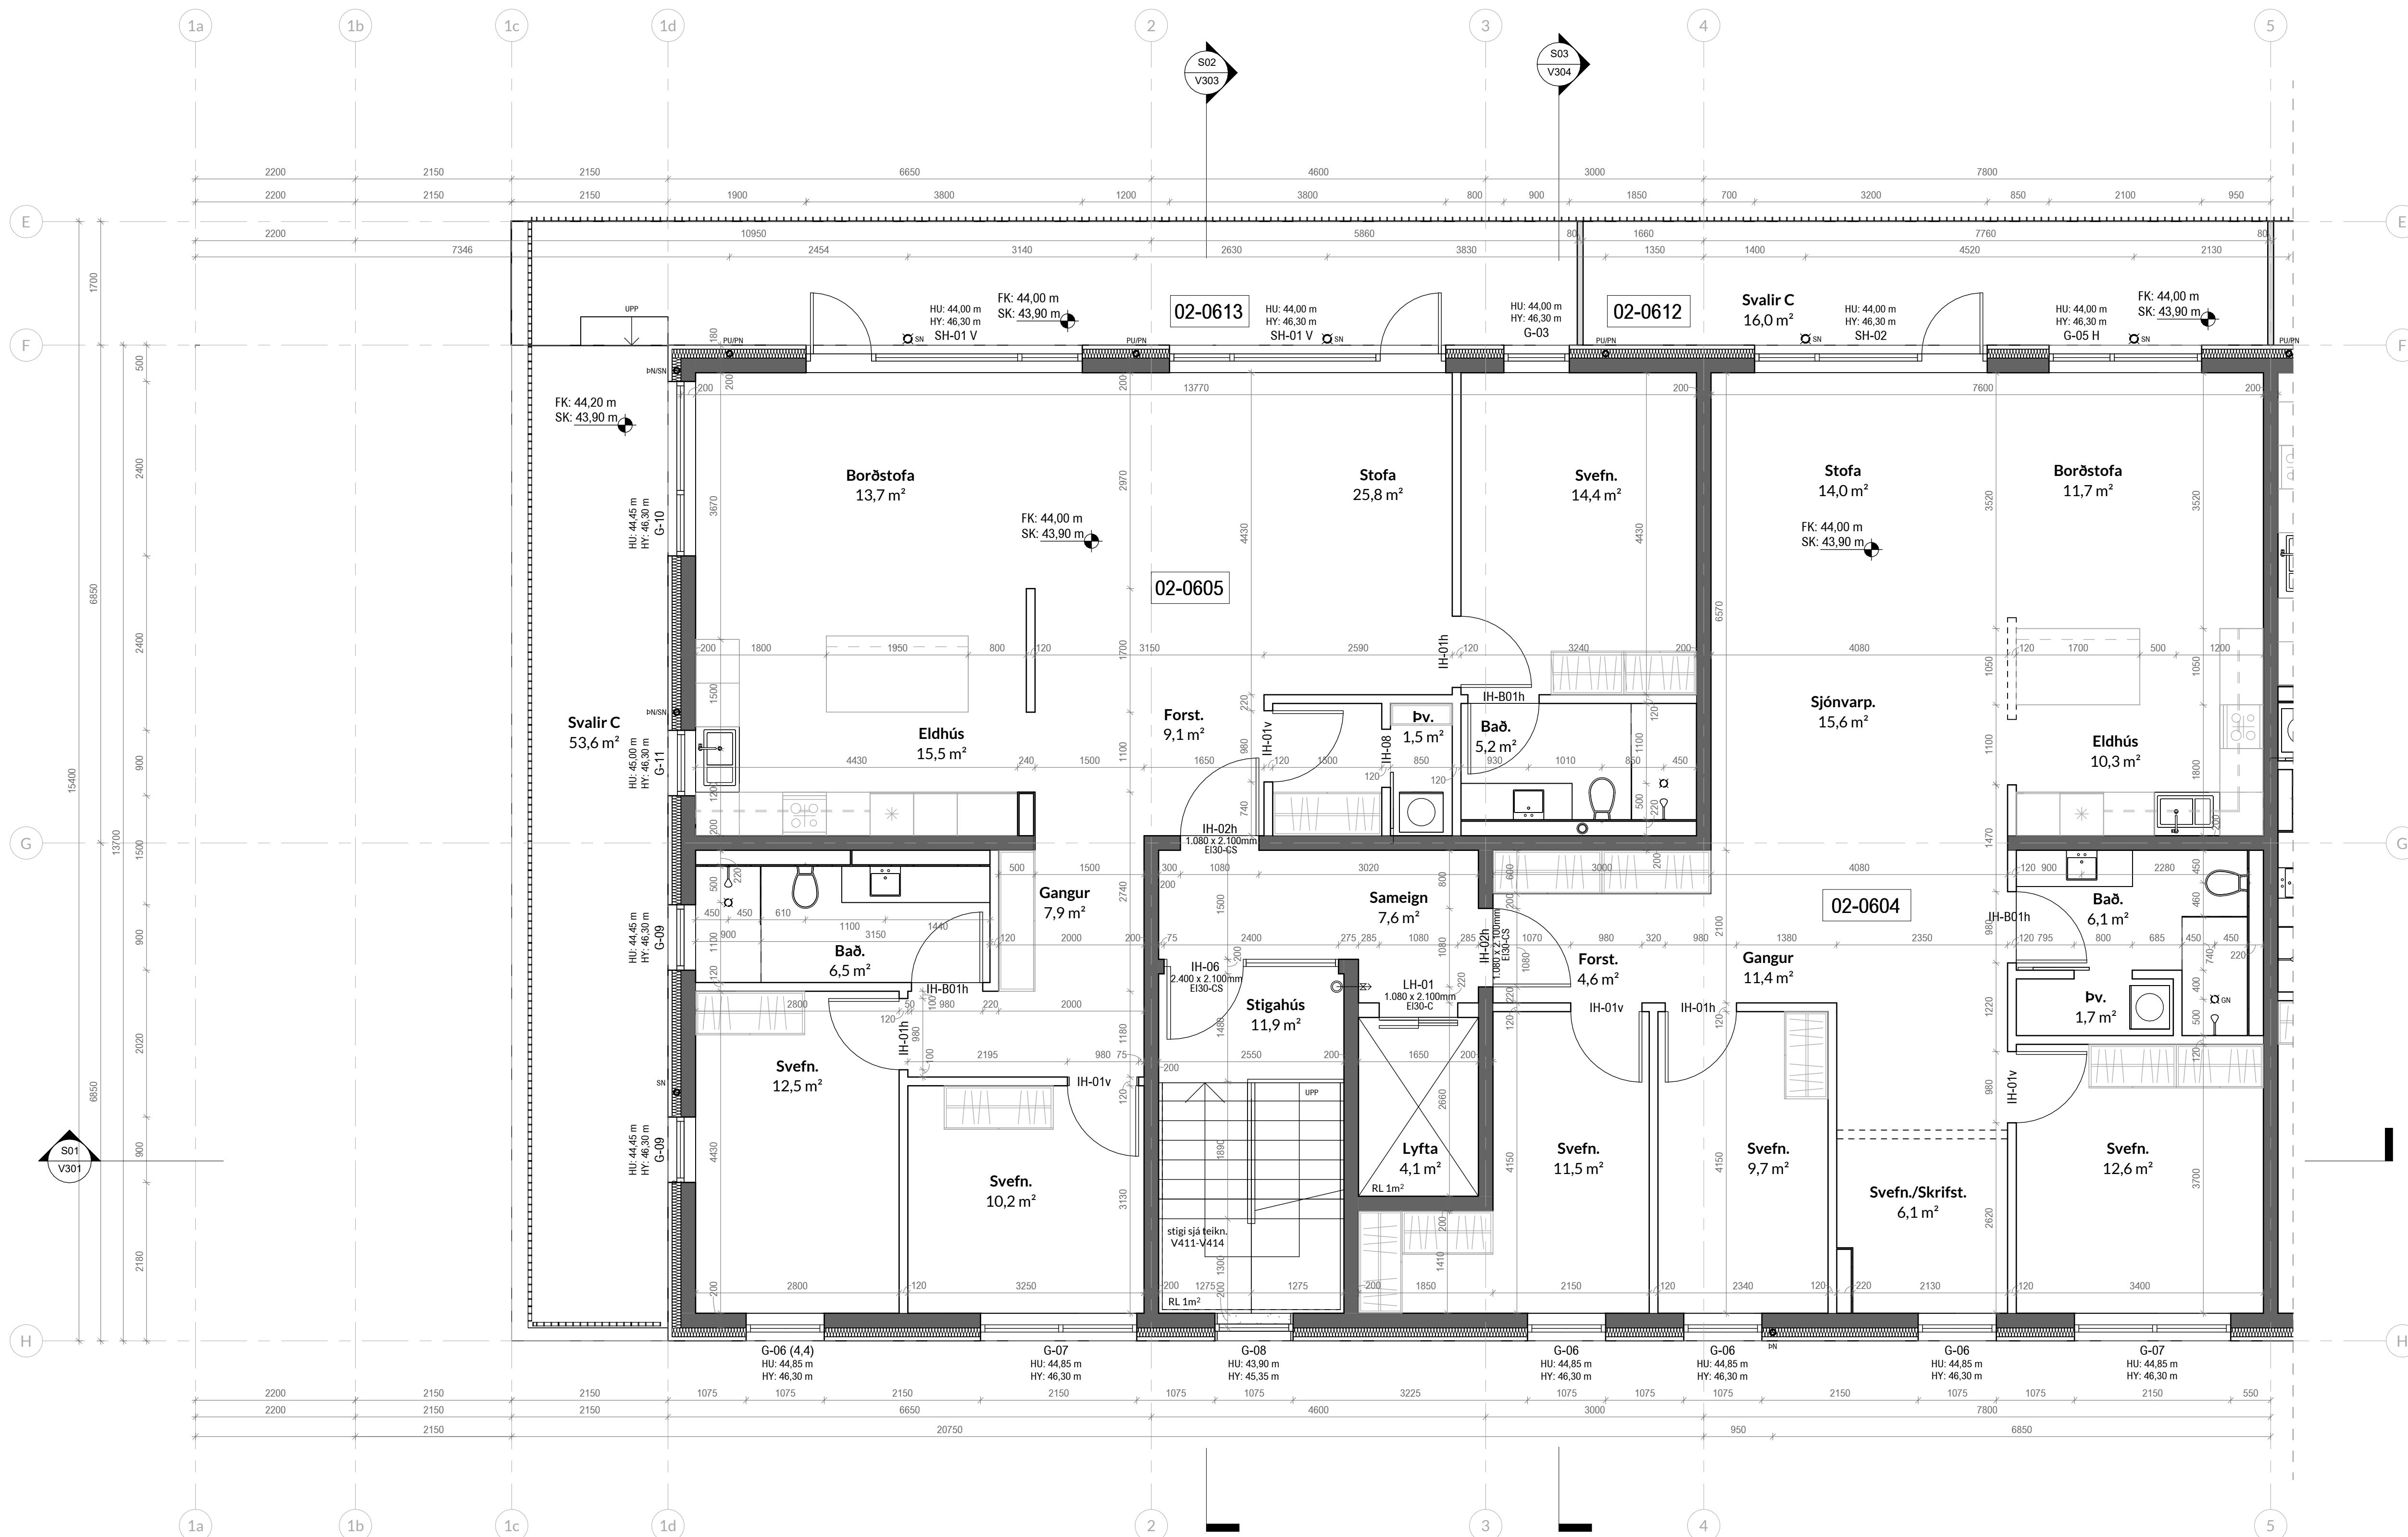

Mhl.02 6.hæð. - a
1:50

- ÖLL MÁL STAÐFESTIST AÐUR EN FRAMKVÆMDIR HEFAST
- MISKEMI TEIKNINGAR TILKYNNIST TIL ARKITEKTS
- TEIKNINGAR Í STÆRRI MÆLKVARDA GILDA UMFRAM
- TEIKNINGAR Í SMÆRRI KVARDA
- EISA SKAL TEIKNINGAR ARKITEKTS ASAMT FYLGIGNUM OG GÖGNUM ANNARRA HÖNNUÐA
- SÍA GAUFARAN VERRKÆFENGA

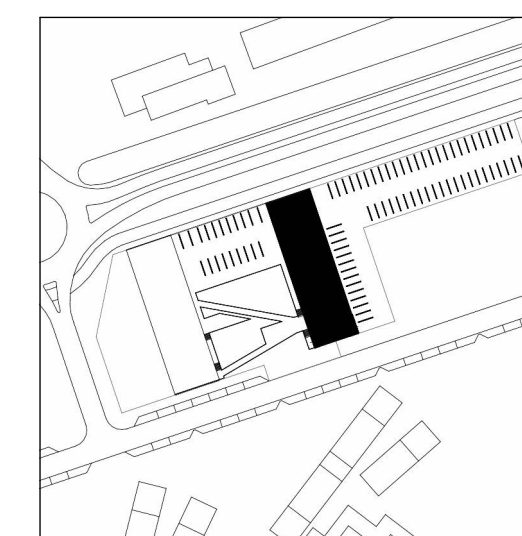

TEIKNING BESSER EIGN JÖRP. HANA MÁ EKKI AFRITA MEÐ NEIÐUM HÆTTI SVO SEM MEÐ LÖSRTUN, PRENTUN Eða Á ANNARA SAMBÆRILEGAN HÆTT. AÐ HLUTA EÐA HÉLDAN SKRIFLESS LEYFIS HÖFUÐALD.

Skýringar:
HU: XXXX - Kóti á steypu undir byggingarhluta
HY: XXXX - Kóti á steypu yfir byggingarhluta
FK: XXXX - Kóti ofan á fullfrágengju gólf
SK: XXXX - Kóti ofan á steyp yfirborð

VERKTEIKNING, GEND Á GRUNNI ADALUPPRÁTTA SEM VORU SAMÞYKKTIR BANN.

Staðgreinir: Áshamar 1-7
Landnúmer: L231973
Mælikvarð: 1:50
Dagsetning: 06/12/2023
11:50:59 am

Undirskrift Hönnuðar

Undirskrift Hönnuðarstjóra

Aritun Brunahönnuðar

G
F
E
D
C
B
A

BREYTING: ÁM. DAGS: BR.

Áshamar 1-7
Grunnmynd 6.hæð Mhl.02 - b

A1
VERK NÚ: HAM4a
DAGS: 06/12/2023
11:50:59 am

VERKHLUTI:
VERKTEIKNINGAR

Arkitekt


jörp
JÖRP EHF
kt 430221-1320
jorp@jorp.is

Rafael Campos de Pinho
Arkitekt
kt 080779-2329
rafael@jorp.is

GRÆNANES EHF. Umsækjandi
kt 490221-1900


Breyting

V114

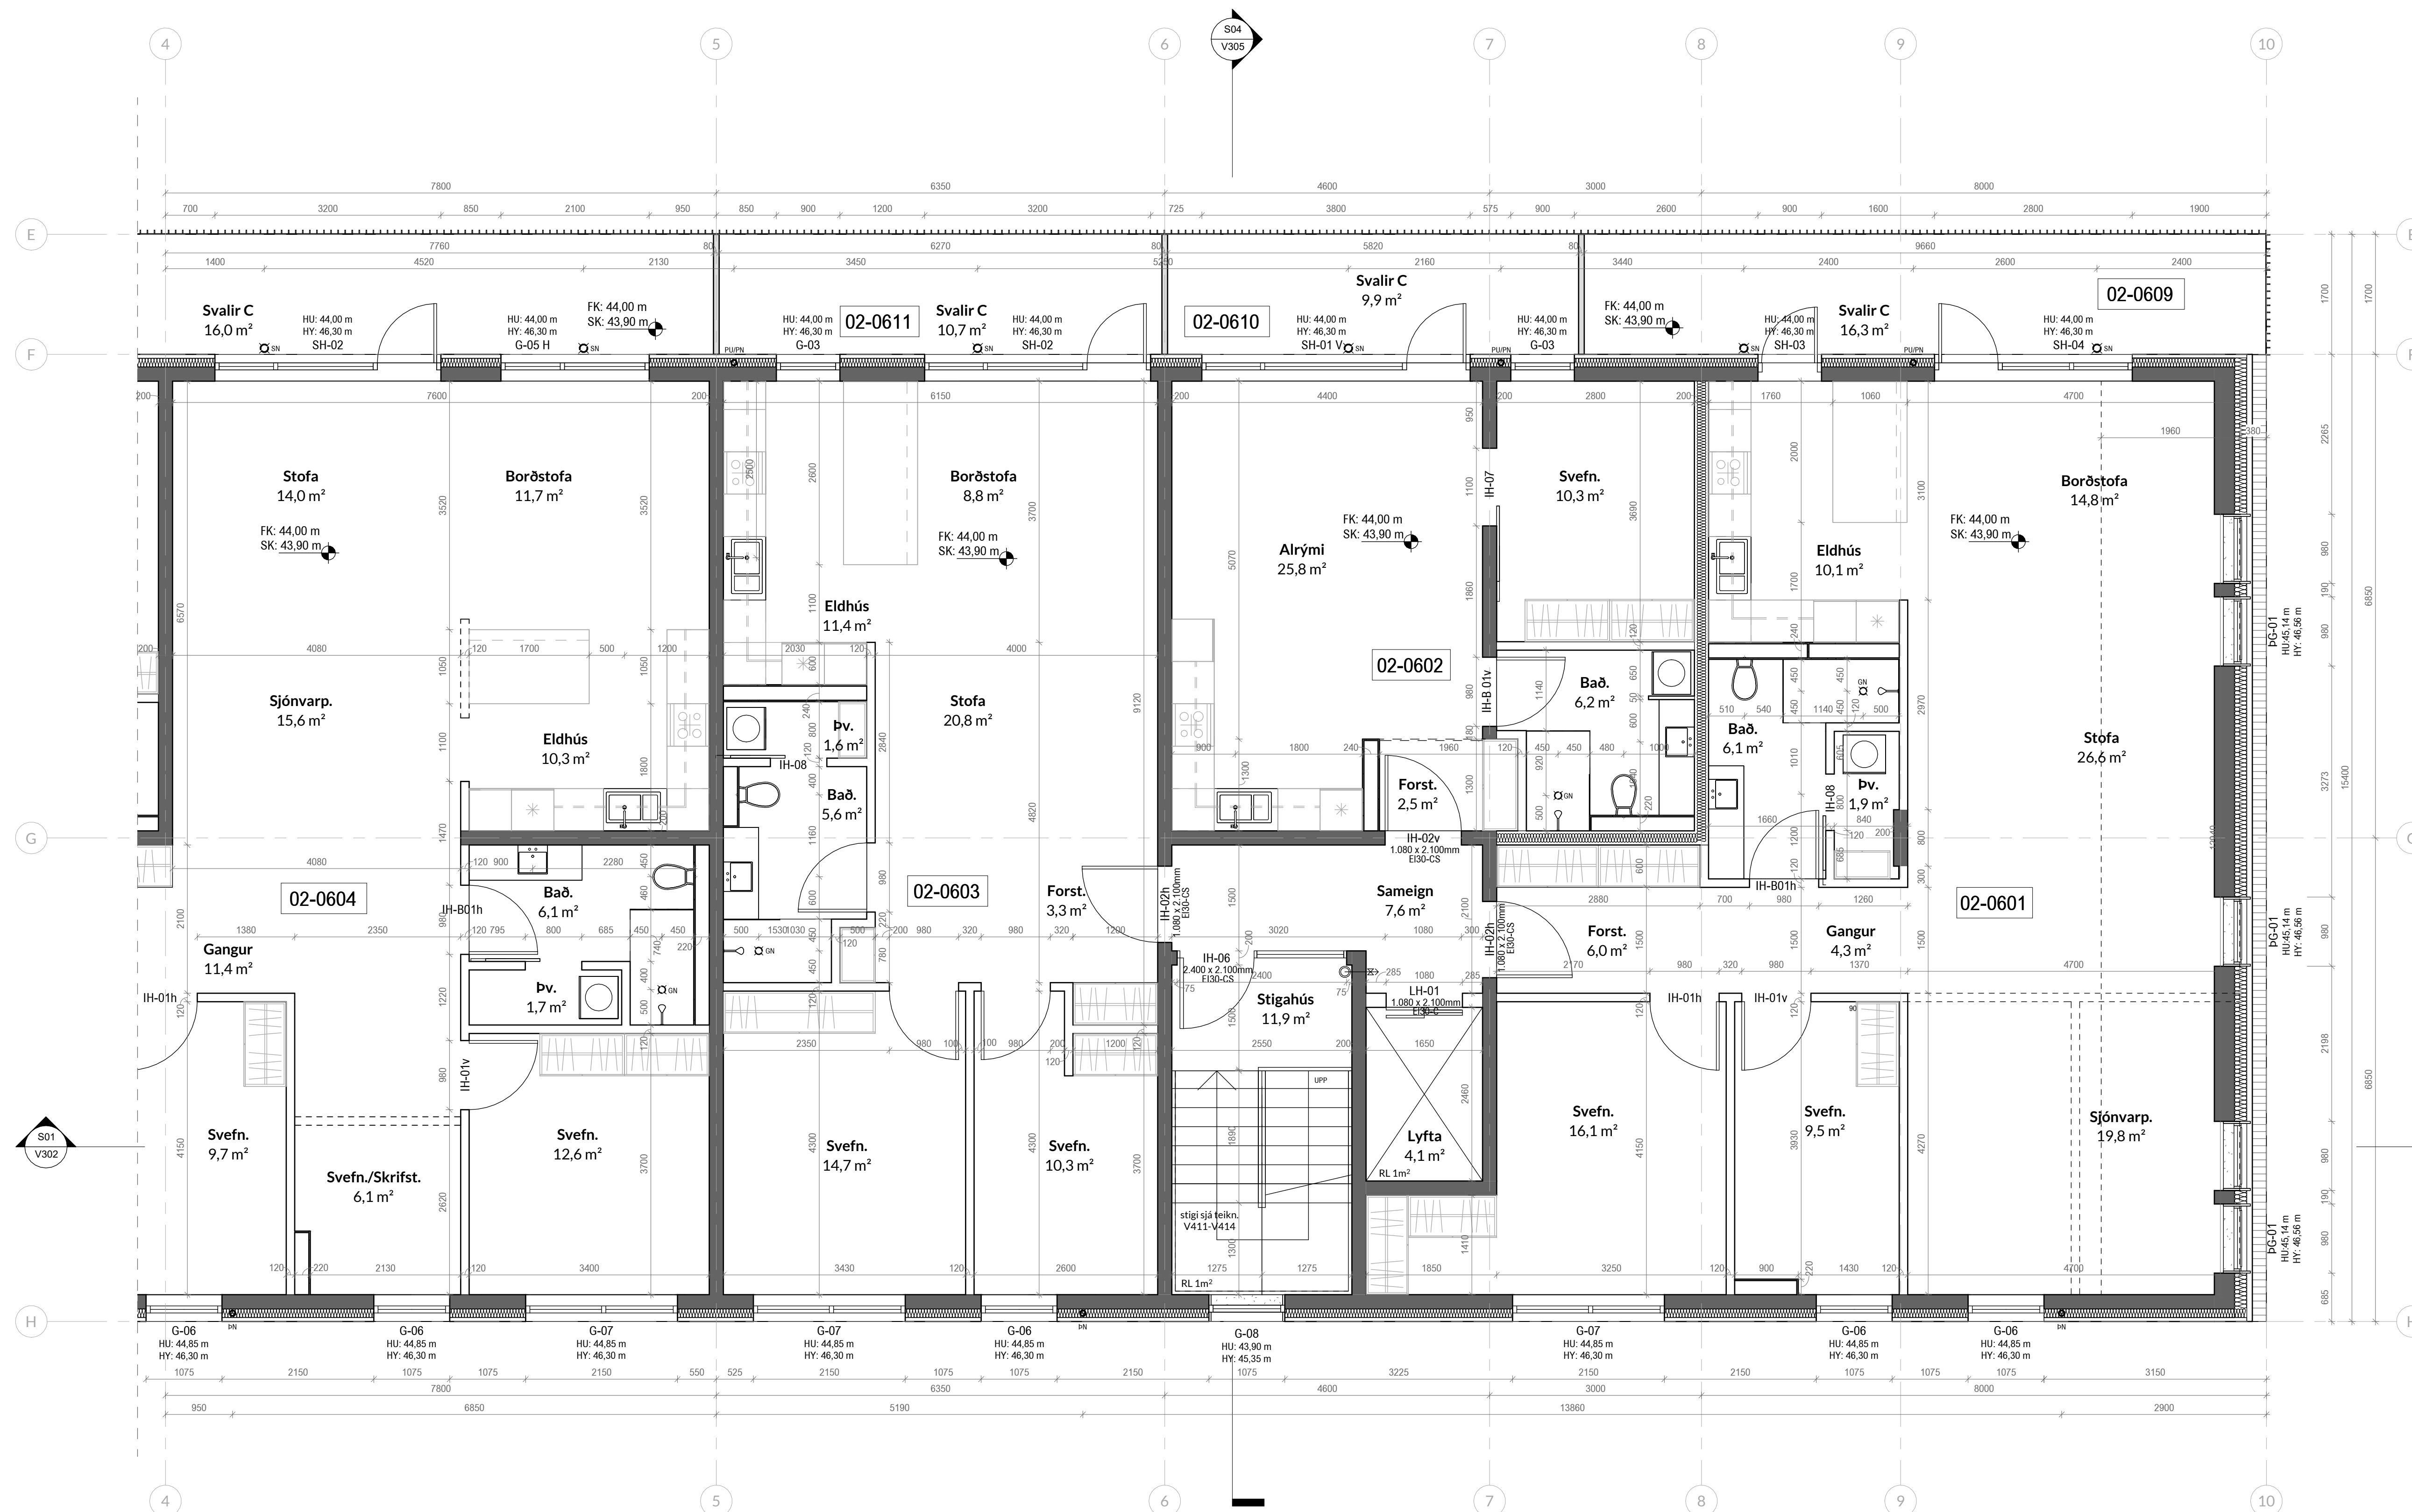

Mhl.02 6.hæð - b
1:50

- ÖLL MÁL STAÐFESTIST ÁÐUR EN FRAMKVÆMDIR HEFJAST
- MISKEMÍ TEIKNINGUM TILKYNNIST TIL ARKITEKTS
- TEIKNINGARÍ STÆRRI MÆLKVARDA GILDA UMFRAM
- TEIKNINGARÍ SMÆRRI KVARDA
- EISA SKAL TEIKNINGAR ARKITEKTS ÁSAMT FYLGIGÖGNUM OG GÖGNUM ANNARRA HÖNNUNDA
- SJA GAUFARJAN VESKIFRÉDINGA

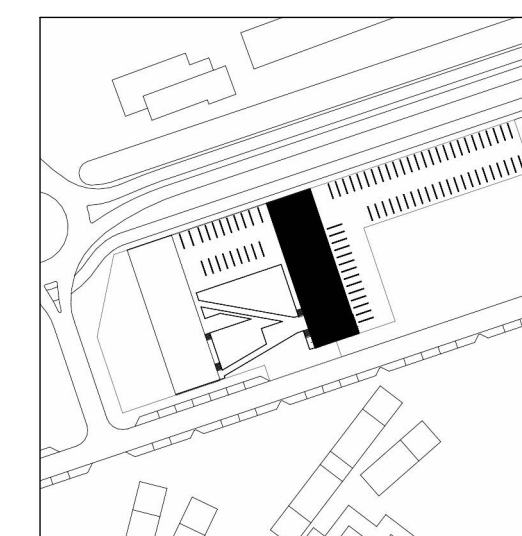

TEIKNING HESSER EIGN JÖRP. HANA MÁ EKKI AFRITA MEÐ NEIÐUM HÆTTI SVÖ SEM MEÐ LÖSIRTLUN, PRENTUN Eða Á ANNAN SAMBÆRILEGAN HÁTT. AD HLUTA Eða Í HEILD AN SKRIFLEGS LEYFIS HÖFUNDA.

Skýringar:

HU: XXXX - Kóti á steyptu undir byggingarhluta

HY: XXXX - Kóti á steyptu yfir byggingarhluta

FK: XXXX - Kóti ofan á fullfrágengð gölf

SK: XXXX - Kóti ofan á steypt yfirborð

VERKTEIKNING GEND Á GRUNNI ADALUPPRÁTTA SEM VORU SAMÞYKKTIR BANN.

Staðgreinir: Áshamar 1-7
Landnúmer: L231973
Mælikvarð: 1 : 100
Dagsetning: 06/12/2023 11:51:01 am

Undirskrift Hönnunar

Undirskrift Hönnubastjóra

Artun Brunnhönnunar

	G
	F
	E
	D
	C
	B
	A

BREYTING: ÁBML. DAGS: BR.

Áshamar 1-7
Þakmynd Mhl.02

VERK NR.: HAM4a
DAGS: 06/12/2023 11:51:01 am
MKV:

VERKTEIKNINGAR

Arkitekt

jörp


JÖRP EHF
kt 430221-1320
jorp@jorp.is

Rafael Campos de Pinho
Arkitekt
kt 080779-2329
rafael@jorp.is

GRÆNANES EHF. Umsækjandi
kt 490221-1900


Breyting

V115

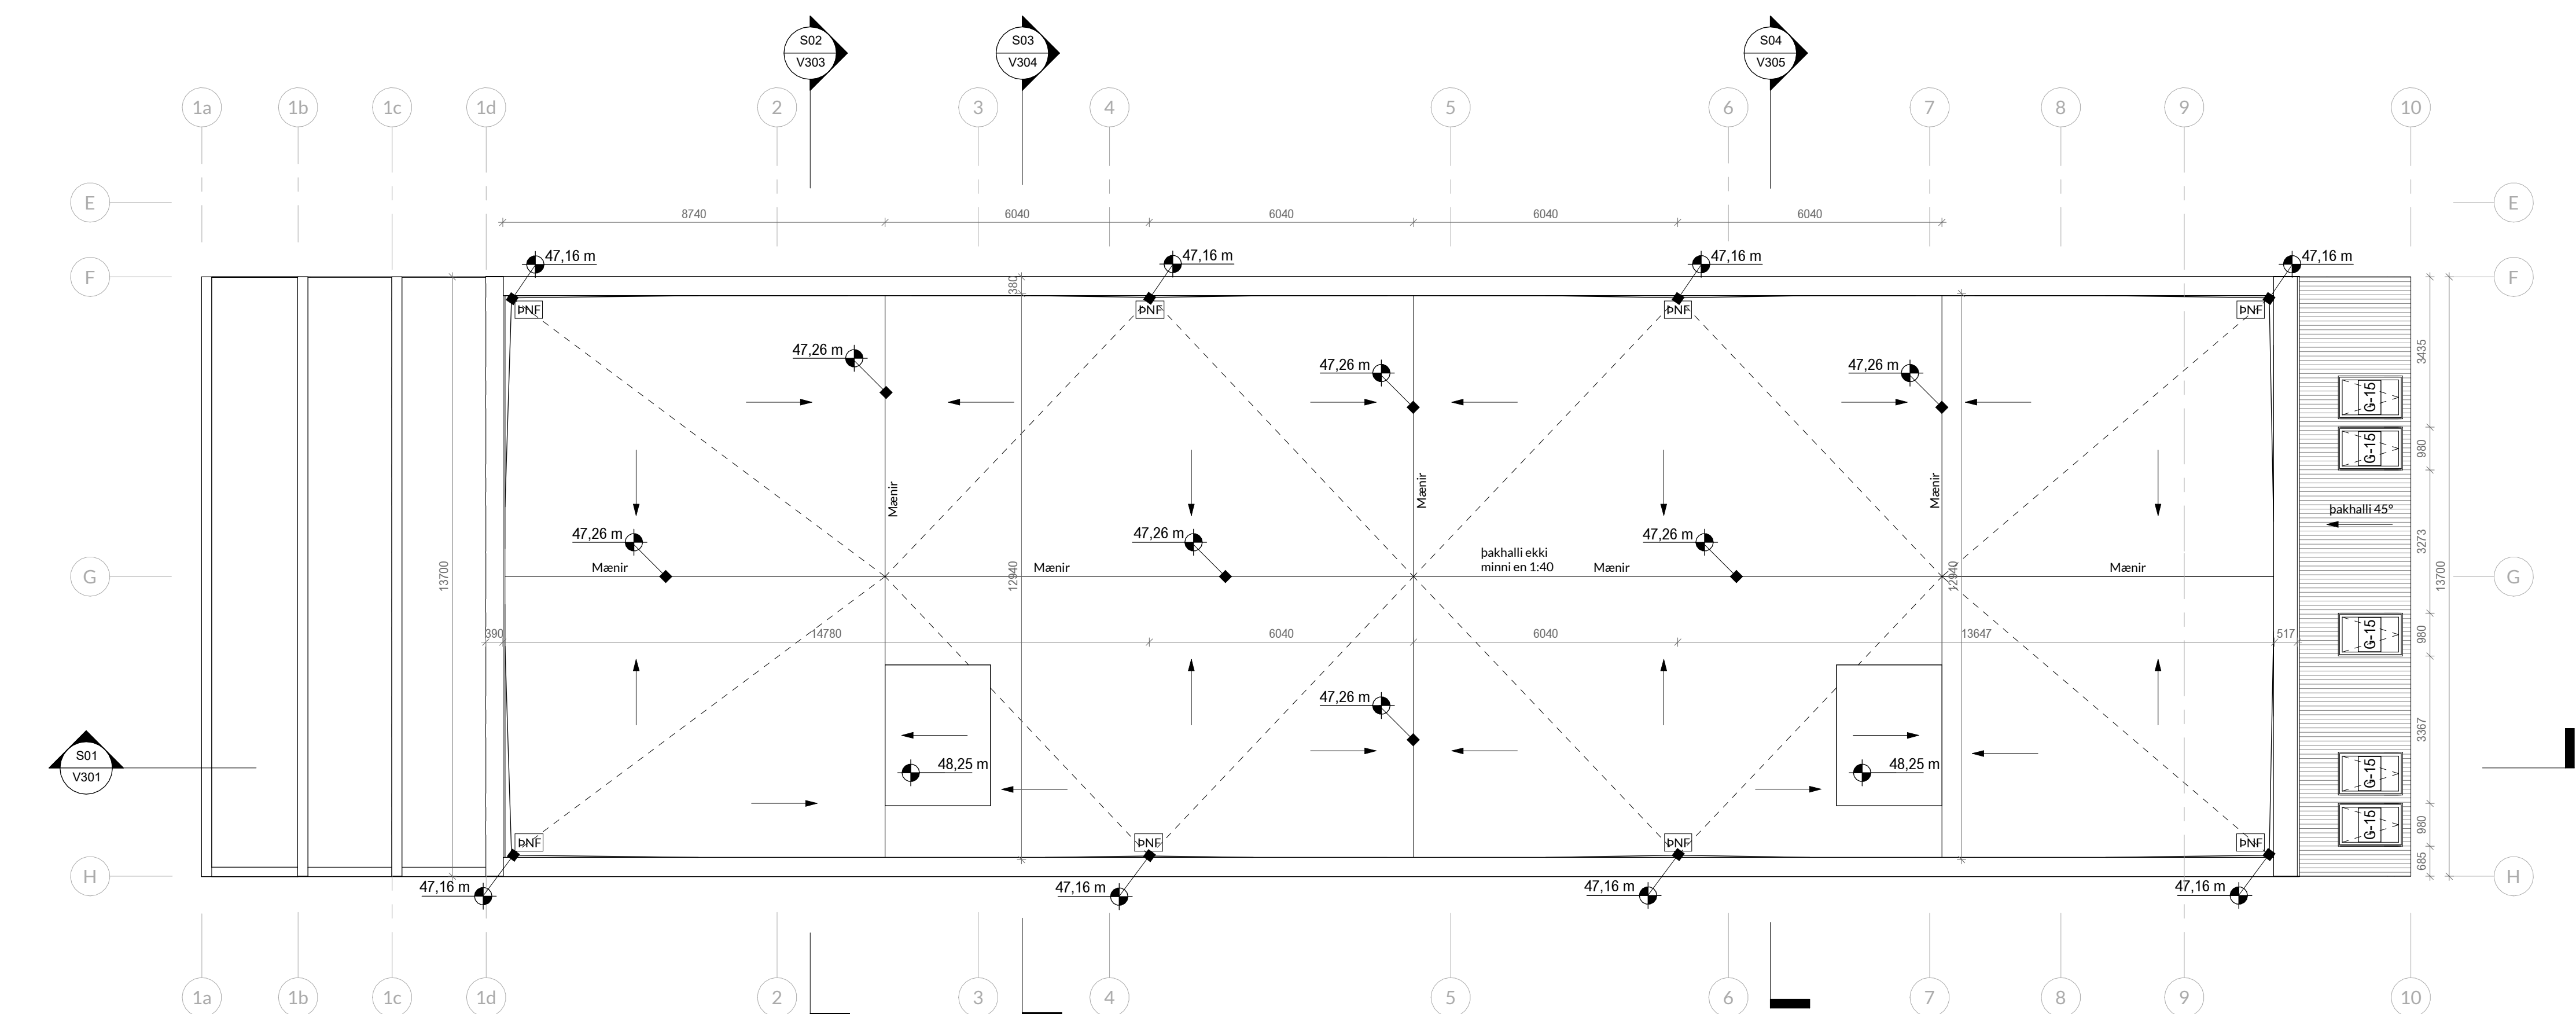

Mhl.02 þak.
1 : 100

- ÖLL MÁL STAÐFESTIST AÐUR EN FRAMKVEMDIR HEFJAST
- MISKEMÍ TEIKNINGUM TILKYNNIST TIL ARKITEKTS
- TEIKNINGARÍ STÆRRI MÆLKVARDA GILDA UMFRAM
- TEIKNINGARÍ SMÆRRI KVARDA
- LESA SKAL TEIKNINGAR ARKITEKTS SAMT FYLGIGÖGNUM OG GÖGNUM ANNARRA HÖNNUNDA
- SÁ GATAPLAN VERKFERÐINGA

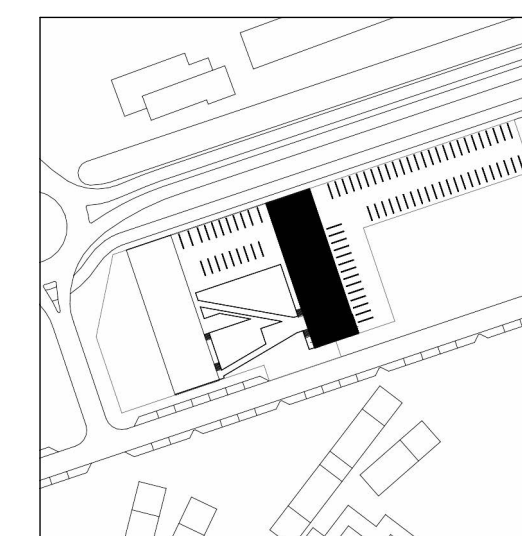

TEIKNING HESSER EIGN JÖRP HANA MÁ EKKI AFRITA MEÐ NEIÐUM HÆTTI SVÖ SEM MEÐ LÖSIRTLUM, PRENTUN Eða Á ANNARRA SAMBÆRILEGAN HÁTT. AÐ HLUTA EÐA HÉLDAN SKRIFLEGS LEYFIS HÖFUNDA.

Skýringar:

HU: XXXX - Kóti á steyptu undir byggingarhluta
HY: XXXX - Kóti á steyptu yfir byggingarhluta
FK: XXXX - Kóti ofan á fullfrágengið gólf
SK: XXXX - Kóti ofan á steypt yfirborð

VERKTEIKNING, GEND Á GRUNNI ADALUPPDRATTA SEM VORU SAMÞYKKTIR RANN.

Staðirneittur Áshamar 1-7
Landnúmer L231973
Mælikvarð 1:50
Dagsetning 06/12/2023
11:51:09 am

Undirskrift Hönnunar

Undirskrift Hönnunarbúsjóra

Afritun Brunnahönnunar

G
F
E
D
C
B
A

BREYTING: ÁM. DAGS: BR.

Áshamar 1-7
Grunnmynd kjallari Mhl.01 - a

VERK NÚR: HAM4a
DAGS: 06/12/2023
11:51:09 am
MKV:

VERKTEIKNINGAR


Arkitekt

jörp
JÖRP EHF
kt 430221-1320
jorp@jorp.is

Rafael Campos de Pinho
Arkitekt
kt 080779-2329
rafael@jorp.is


GRÆNANES EHF. Umsækjandi
kt 490221-1900

Breyting

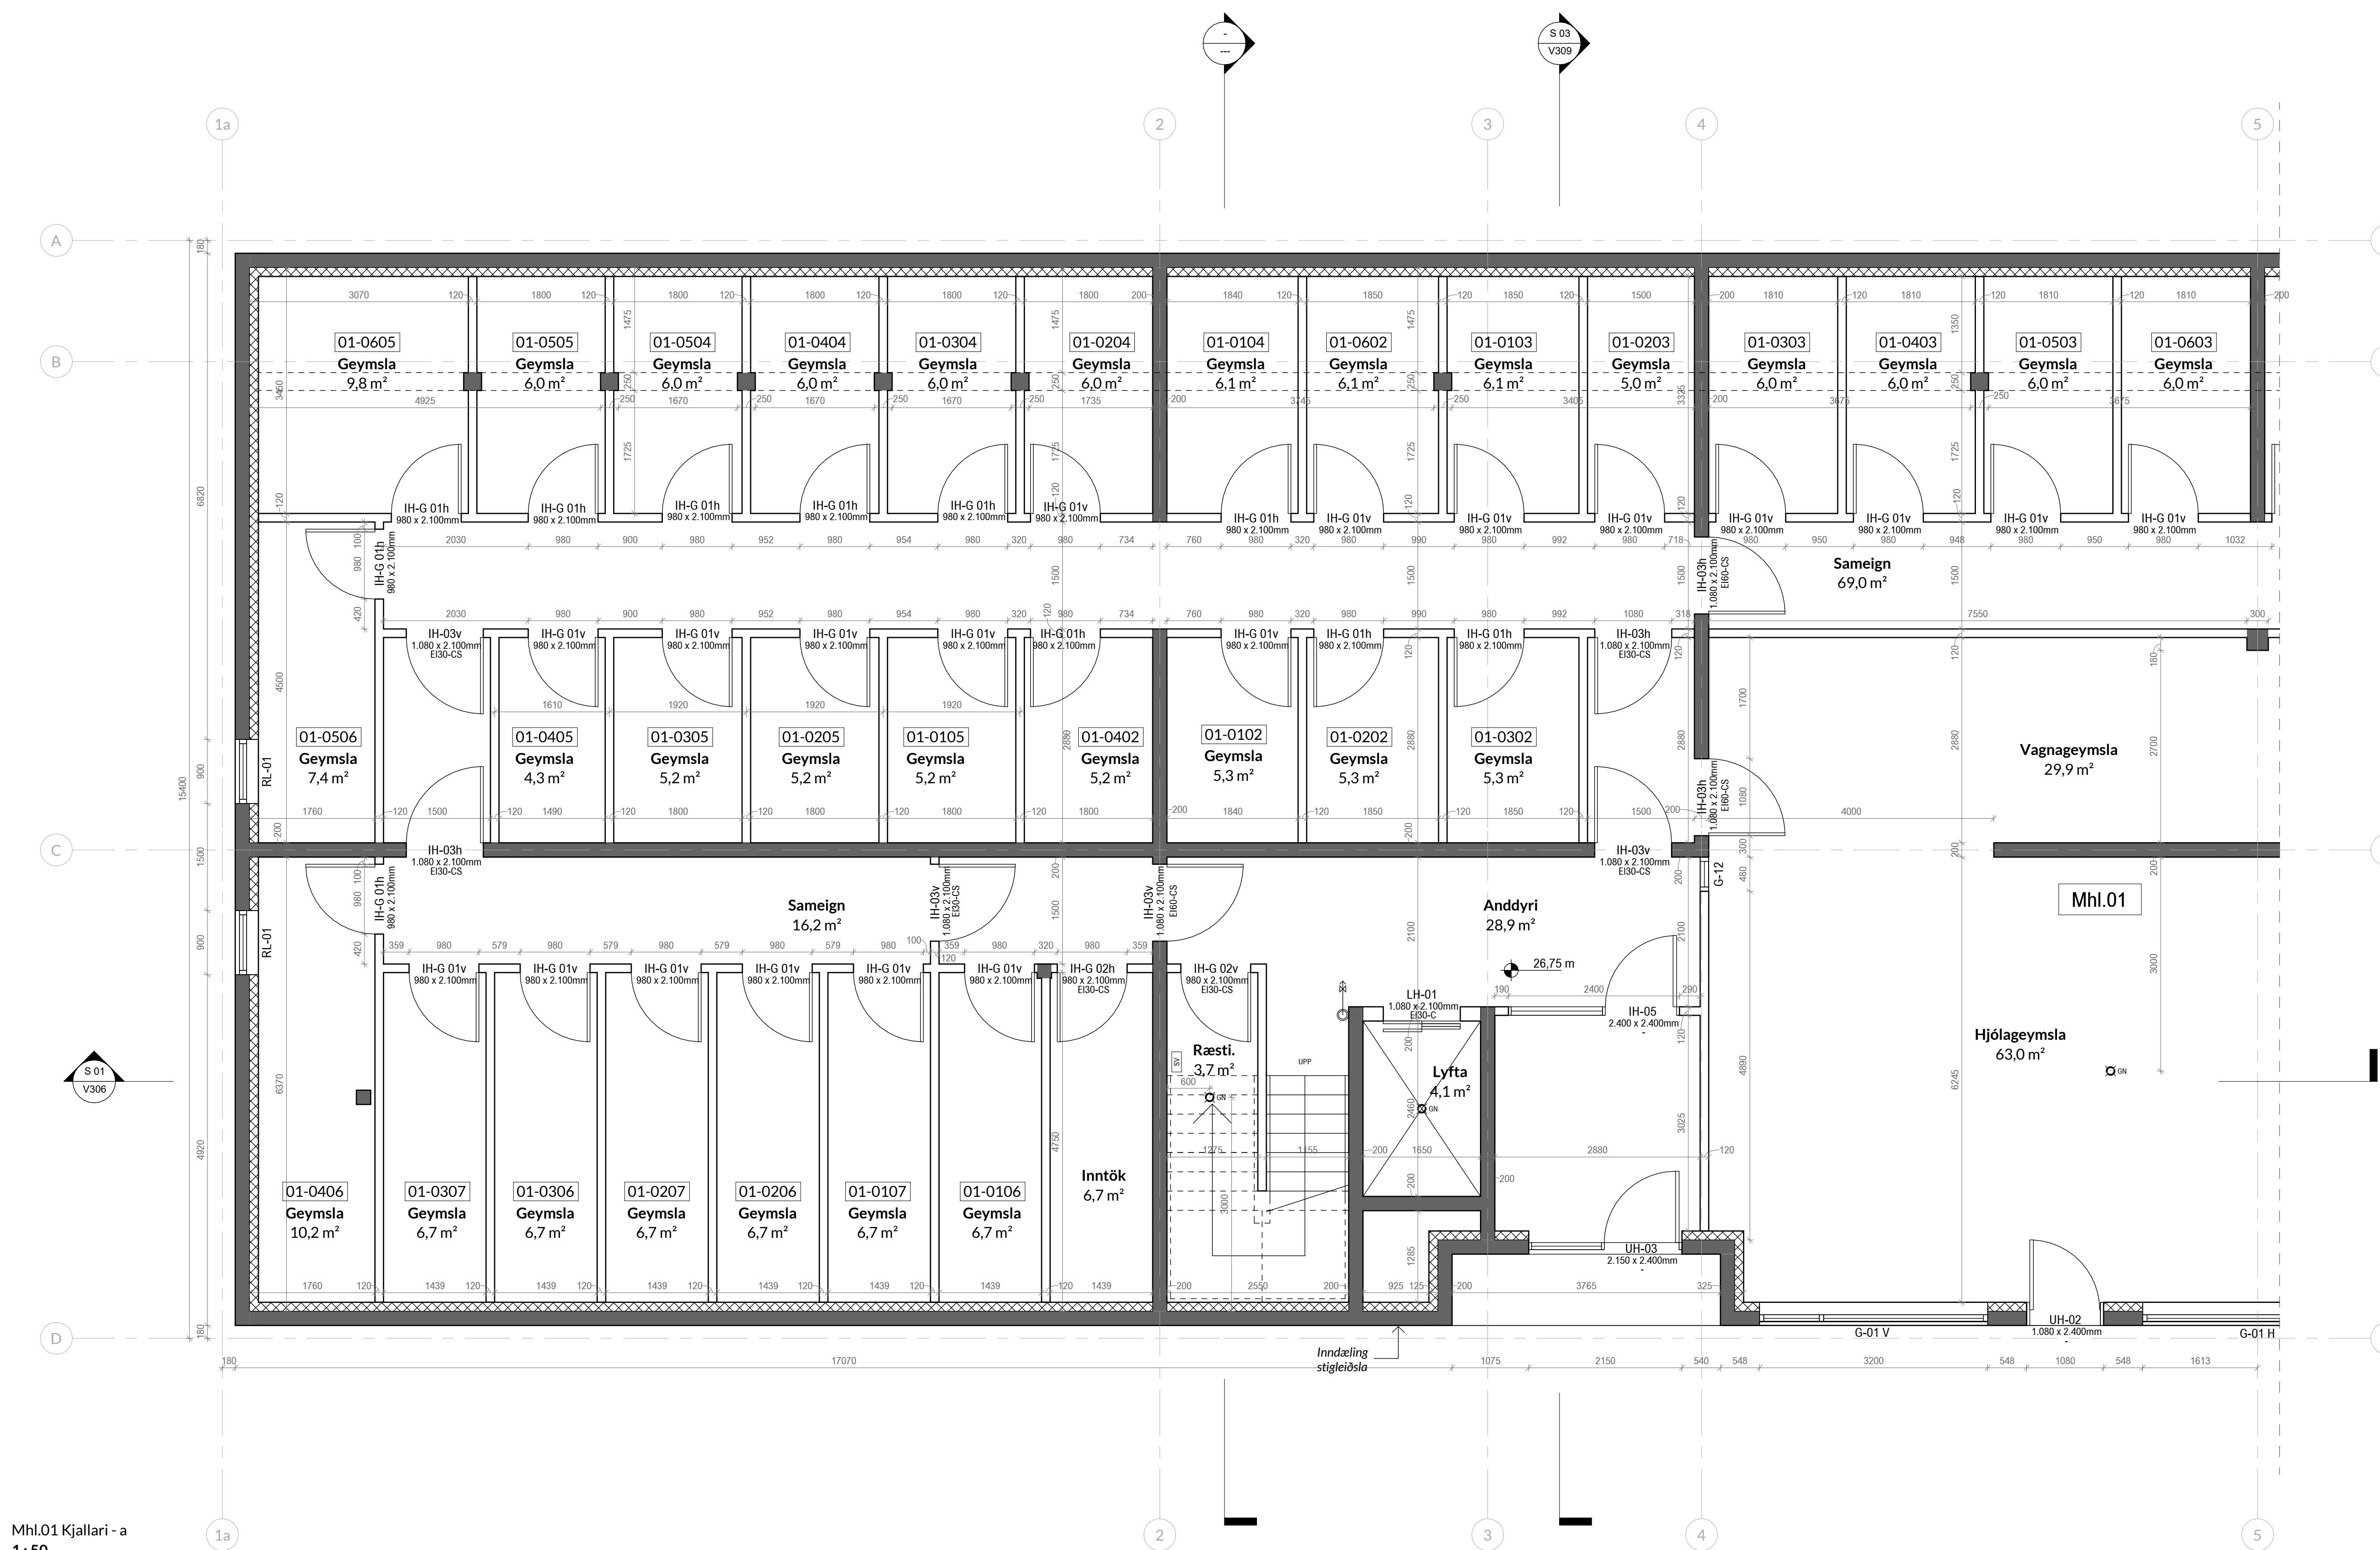

Mhl.01 Kjallari - a
1:50

- ÖLL MÁL STAÐFESTIST ÁÐUR EN FRAMKVEIÐIR HEFAST
- MISKEMMI TEIKNINGUM TILKYNNIST TIL ARKITEKTS
- TEIKNINGARÍ STÆRRI MÆLKVARDA GILDA UMFRAM
- TEIKNINGARÍ SMÆRRI KVARDA
- LEISA SKAL TEIKNINGAR ARKITEKTS ÁSAMT FYLGIGÖNUM OG GÖGNUM ANNARRA HÖNNUÐA
- SÍJA GATAPLAN VESKIFREINGJA

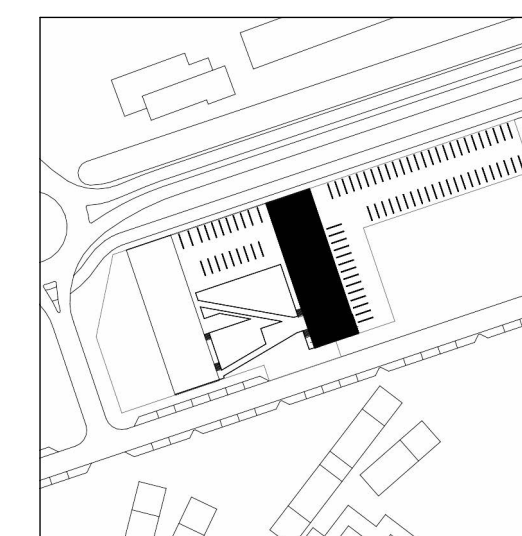

TEIKNING SÆSI ER EIGN JÖRP. HANA MÁ EKKI AFRITA MEÐ NEIÐUM HÆTTI SVÖ SEM MEÐ LÖSIRITUM, PRENTUN Eða Á ANNARUM SAMBÆRILEGUM HÆTTI. AÐ HLUTA EÐA Í HEILD AN SKRIFLEGS LEYFIS HÖFUÐAR.

Skýringar:

HU: XXXX - Kóti á steypu undir byggingarhluta

HY: XXXX - Kóti á steypu yfir byggingarhluta

FK: XXXX - Kóti ofan á fullfrágengið gólf

SK: XXXX - Kóti ofan á steyp yfirborð

VERKTEIKNING, GEND Á GRUNNI ADALUPPRÁTTA SEM VORU SAMÞYKKTIR RANN.

Staðgreinirur Áshamar 1-7
Landnúmer L231973
Mælikvarð 1:50
Dagsetning 06/12/2023
11:51:16 am

Undirskrift Hönnuðar

Undirskrift Hönnuðarstjóra

Aritun Brunahönnuðar

G
F
E
D
C
B
A

BREYTING: ÁM. DAGS: BR.

Áshamar 1-7
Grunnmynd kjallari Mhl.01 - b

VERK NR: HAM4a
DAGS: 06/12/2023
11:51:16 am

VERKTEIKNINGAR

jörp


JÖRP EHF
kt 430221-1320
jorp@jorp.is

Rafael Campos de Pinho
Arkitekt
kt 080779-2329
rafael@jorp.is

GRÆNANES EHF.
kt 490221-1900


Umsækjandi

Breyting

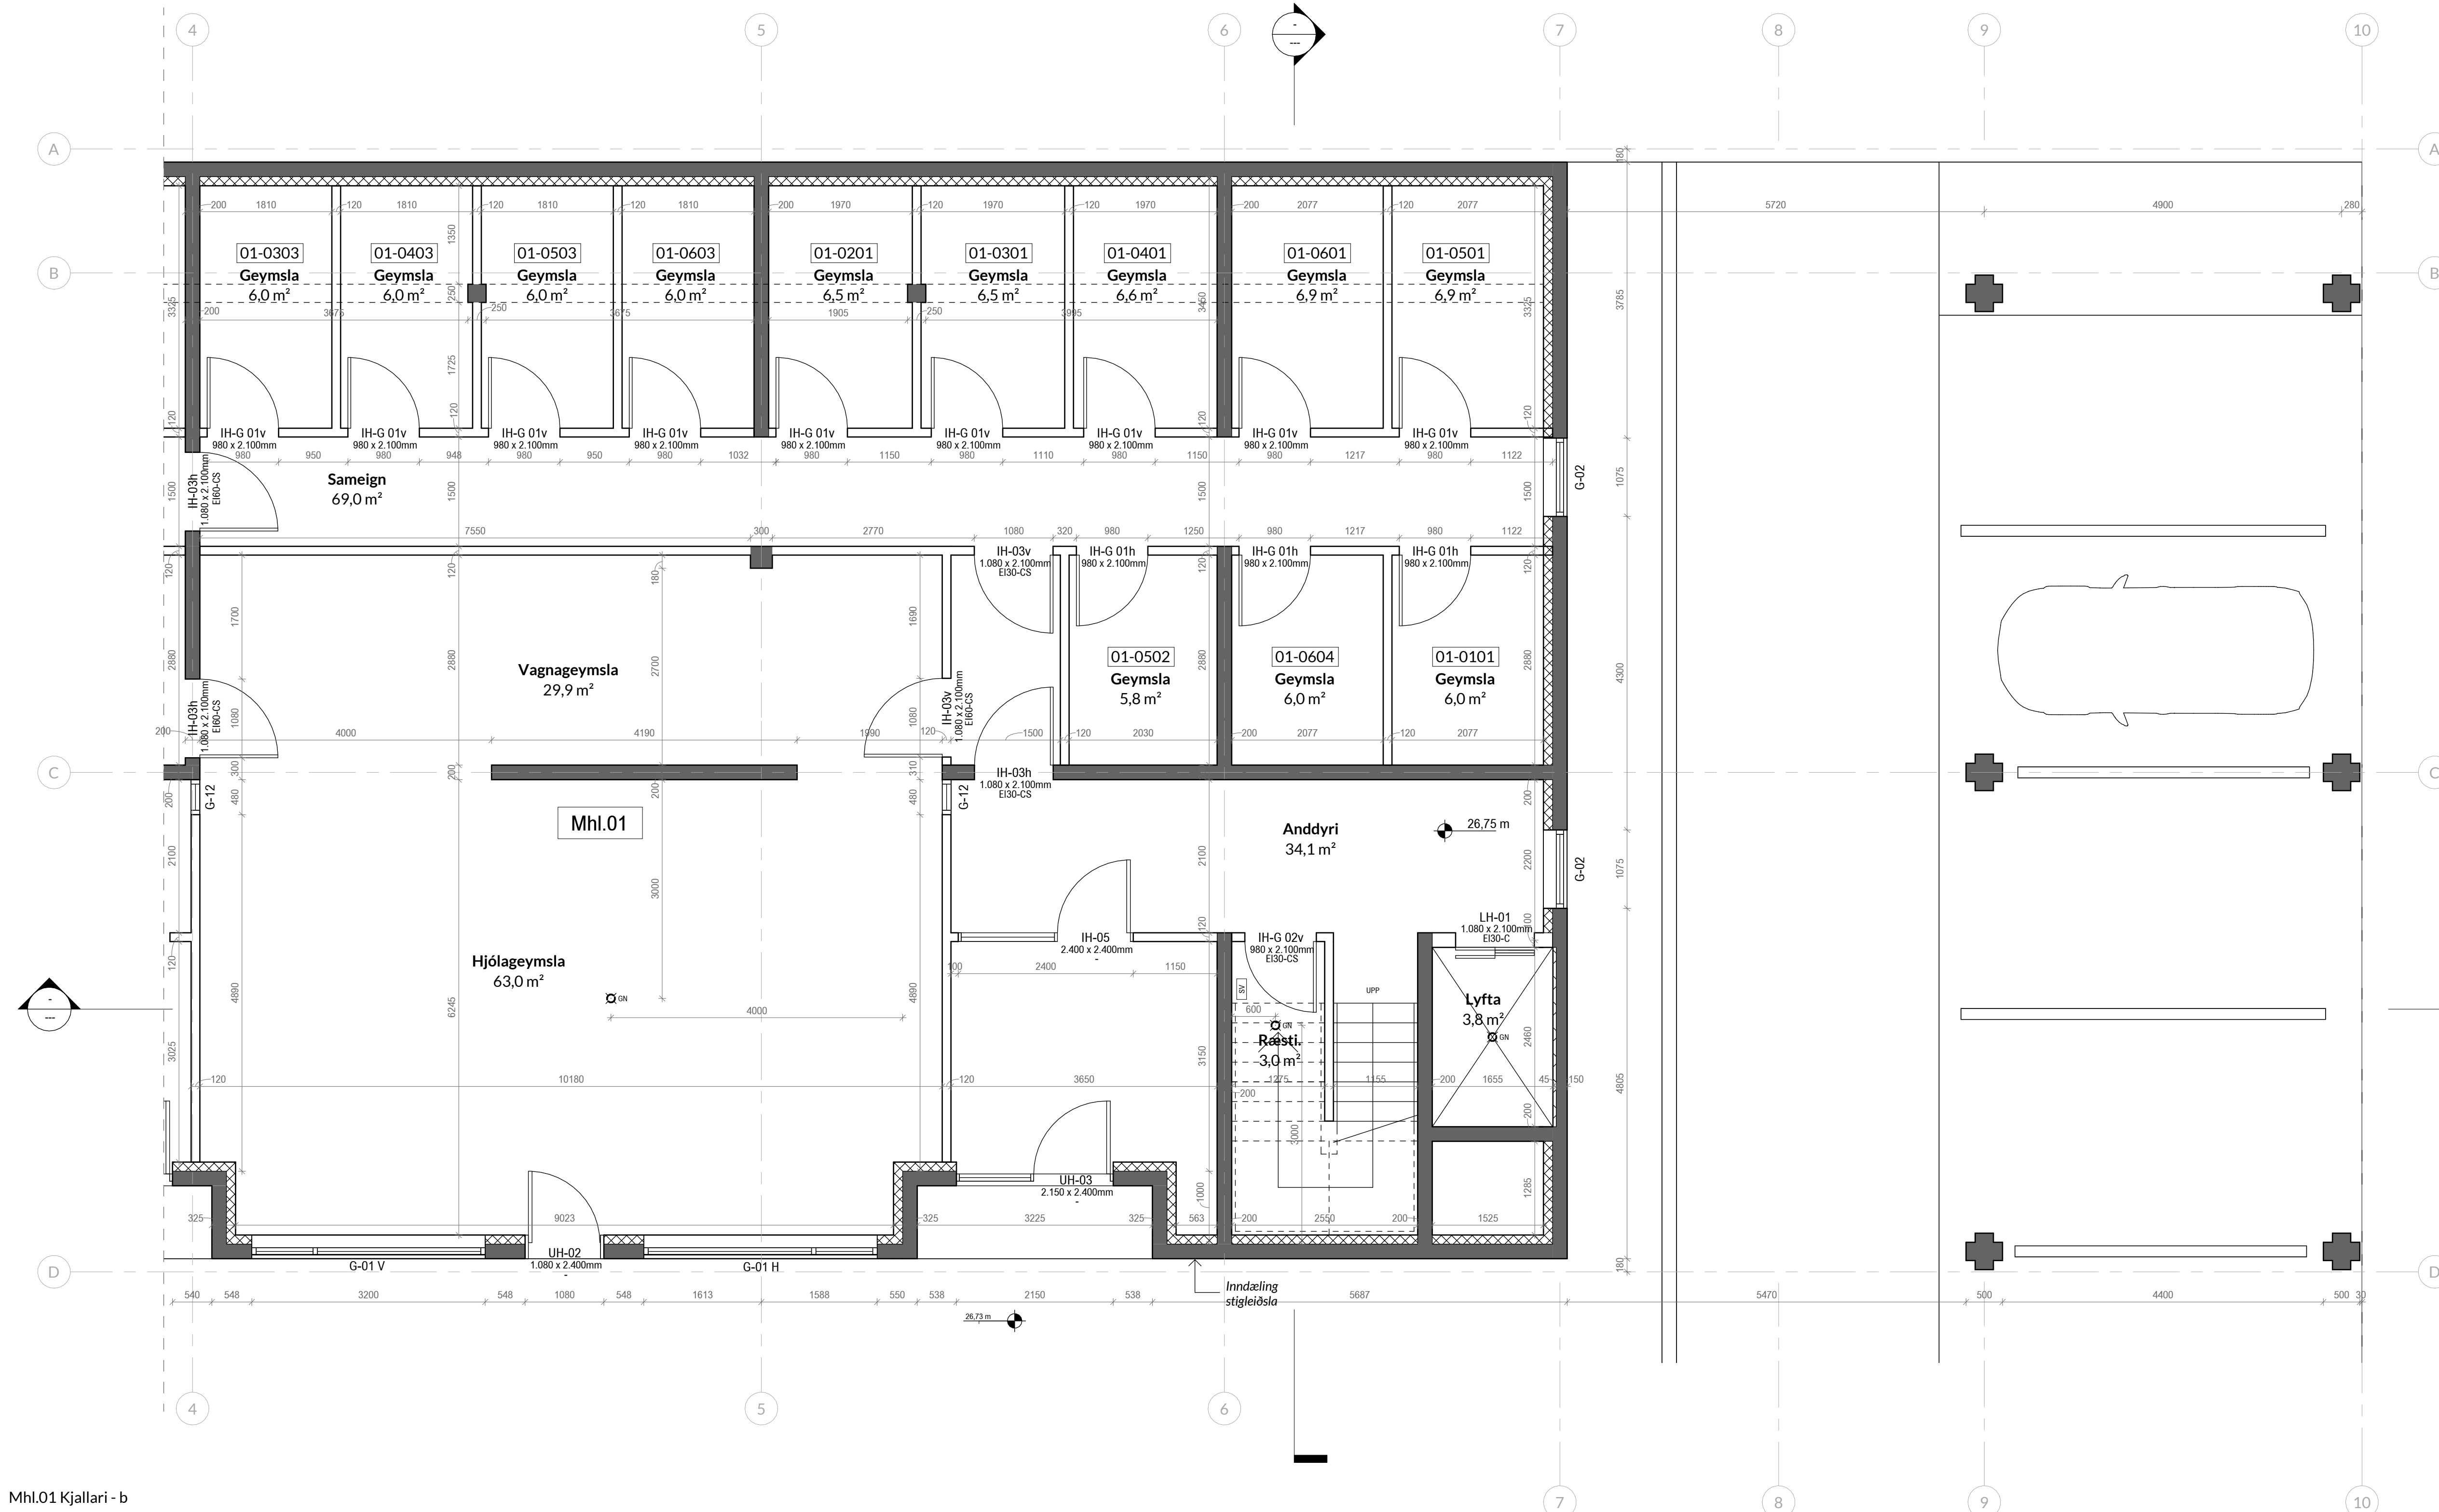

Mhl.01 Kjallari - b
1:50

- ÖLL MÁL STAÐFESTIST ÁÐUR EN FRAMKVEÐIR HEFJAST
- MISKEMI TEIKNINGAR TILKYNNIST TIL ARKITEKTS
- TEIKNINGARÍ STÆRRI MÆLKVARDA GILDA UMFRAM
- TEIKNINGARÍ SMÆRRI KVARDA
- LEISA SKAL TEIKNINGAR ARKITEKTS SAMT FYLGIGÖNUM OG GÖGNUM ANNARRA HÖNNUÐA
- SÍA GATAFARAN VERRKVEÐINGA

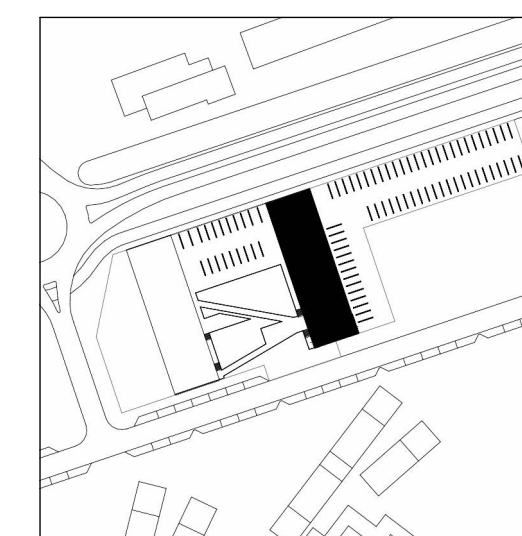

TEIKNING HESSER ER EIGN JÖRP. HANA MÁ EKKI AFRITA MEÐ NEIÐUM HÆTTI SVÖ SEM MEÐ LÖSRTUN, PRENTUN Eða Á ANNAR SAMBÆRILEGAN HÁTT. ÁÐ HLUETA EÐA Í HELD AN SKRIFLEGS LEYFIS HOFLANDA.

Skýringar:
HU: XXXX - Kóti á steypu undir byggingarhluta
HY: XXXX - Kóti á steypu yfir byggingarhluta
FK: XXXX - Kóti ofan á fullfrágengð gólf
SK: XXXX - Kóti ofan á steyp yfirborð

VERKTEIKNING, GEND Á GRUNNI ADALUPPRÁTTA SEM VORU SAMBYKKTIR BANN.

Staðgreinir: Áshamar 1-7
Landnúmer: L231973
Mælikvarð: 1:50
Dagsetning: 06/12/2023
11:51:24 am

Undirskrift Hönnuðar

Undirskrift Hönnuðarstjóra

Aritun Brunaðhönnuðar

G
F
E
D
C
B
A

BREYTING: ÁM. DAGS: BR.

Áshamar 1-7
Grunnmynd 1.hæð Mhl.01 - a

VERK NÚR: HAM4a
DAGS: 06/12/2023
11:51:24 am
MKV:

VERKHLUTI:
VERKTEIKNINGAR


jörp
JÖRP EHF
kt 430221-1320
jorp@jorp.is

Rafael Campos de Pinho
Arkitekt
kt 080779-2329
rafael@jorp.is

GRÆNANES EHF.
kt 490221-1900


Umsækjandi

Breyting

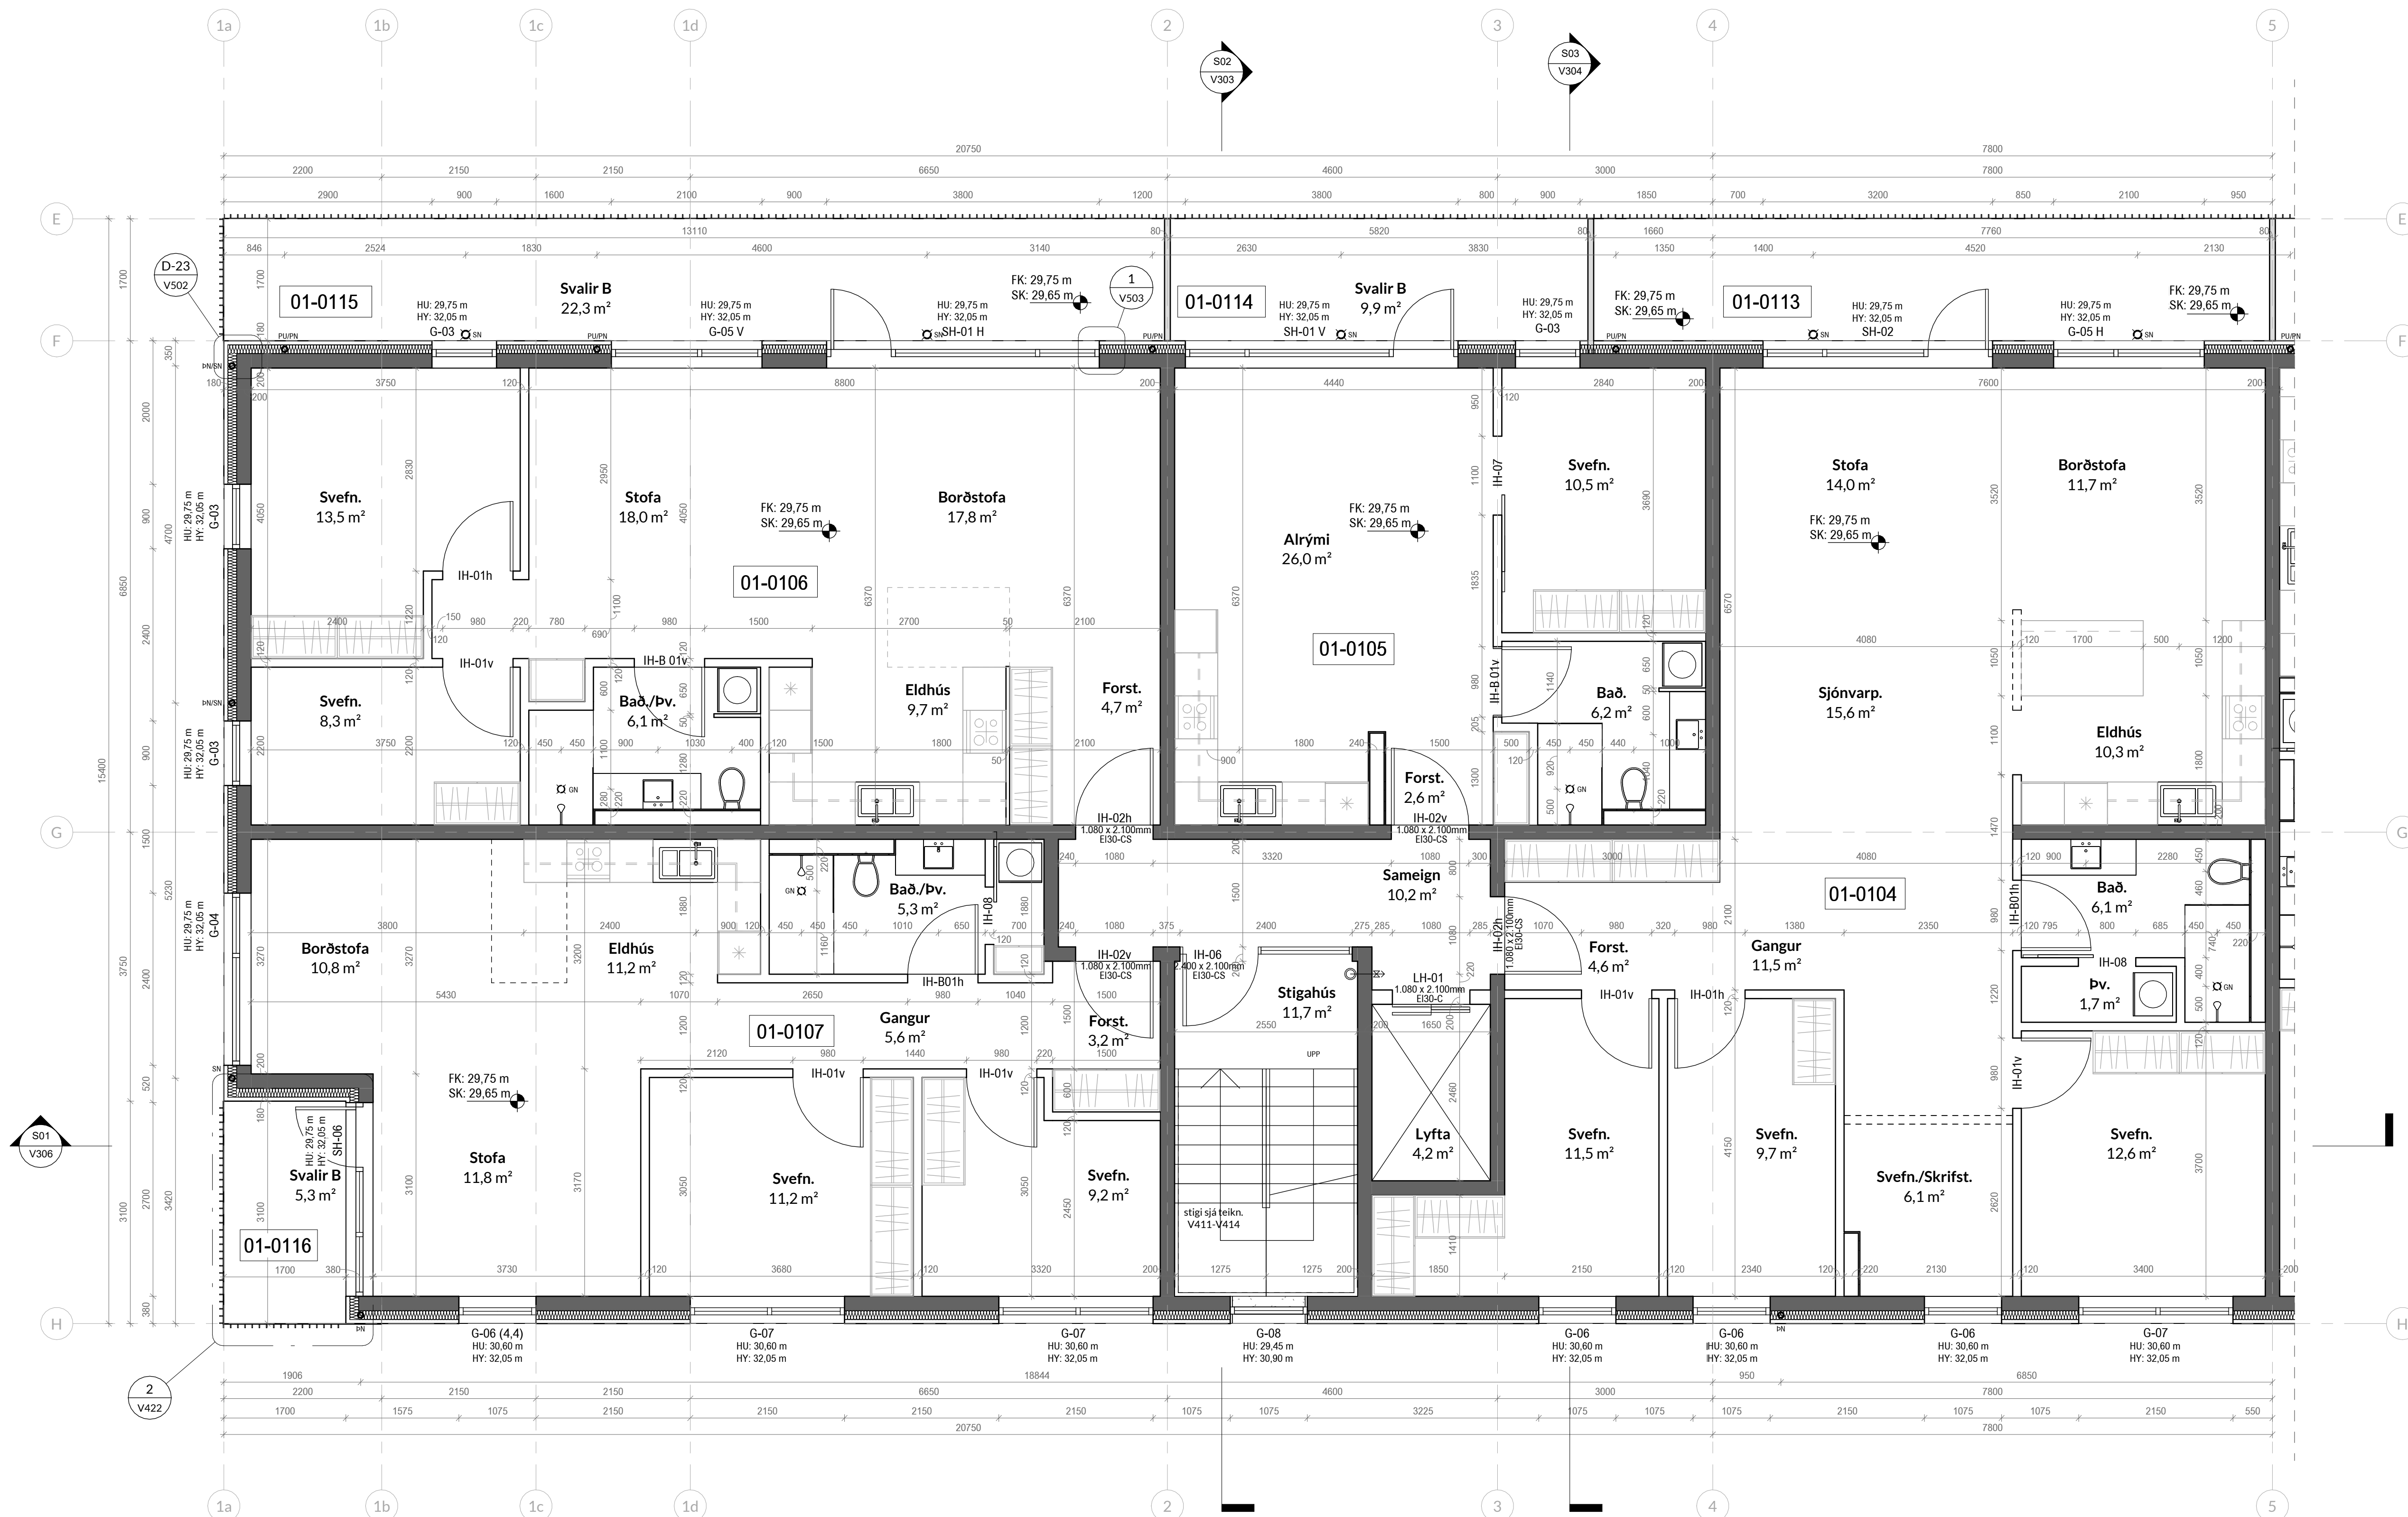

Mhl.01 1.hæð. - a
1:50

- ÖLL MÁL STAÐFESTIST AÐUR EN FRAMKVEÐIR HEFJAST
- MISKEMI TEIKNINGUM TILKYNNIST TIL ARKITEKTS
- TEIKNINGAR Í STÆRRI MÆLKVARDA GILDA UMFRAM
- TEIKNINGAR Í SMÆRRI KVARDA
- LESA SKAL TEIKNINGAR ARKITEKTS SAMT FYLGINGNUM OG GÖGNUM ANNARRA HÖNNUNDA
- SÁ GATAPLAN VERKFERÐINGA

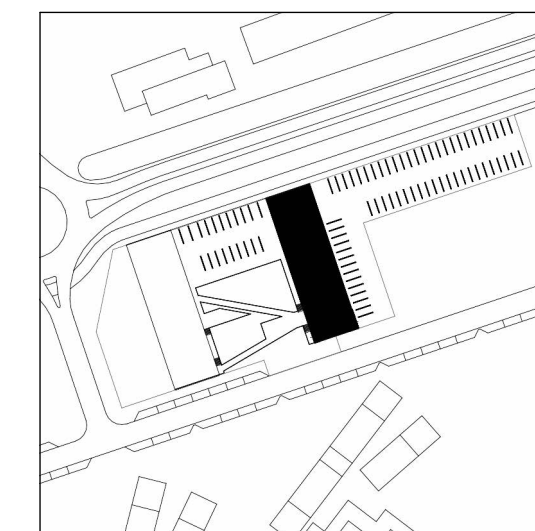

TEIKNING SESSER EIGN JÖRP. HANA MÁ EKKI AFRITA MEÐ NEIÐUM HÆTTI SVÖ SEM MEÐ LÖSRTUN, PRENTUN Eða Á ANNARA SAMBERLEGAN HÆTTI. AÐ HLUTA Eða HEILD AN SKRIFLESS LEYFIS HÖFUÐALD.

Skýringar:
HU: XXXX - Kóti á steypu undir byggingarhluta
HY: XXXX - Kóti á steypu yfir byggingarhluta
FK: XXXX - Kóti ofan á fullfrágengið gólf
SK: XXXX - Kóti ofan á steyp yfirborð

VERKTEIKNING GEND Á GRUNNI ADALUPPRÁTTA SEM VORU SAMÞYKKTIR BANN.

Staðgreinir: Áshamar 1-7
Landnúmer: L231973
Mælikvarð: 1:50
Dagsetning: 06/12/2023
11:51:33 am

Undirskrift Hönnunar

Undirskrift Hönnunarsjóra

Aritun Brunnahönnunar

G
F
E
D
C
B
A

BREYTING: ÁM. DAGS: BR.

Áshamar 1-7 Grunnmynd 1.hæð Mhl.01 - b

VERK NÚM: HAM4a
DAGS: 06/12/2023
11:51:33 am
MKV:

VERKHLUTI:
VERKTEIKNINGAR

jörp
JÖRP EHF
kt 430221-1320
jorp@jorp.is


Rafael Campos de Pinho
Arkitekt
kt 080779-2329
rafael@jorp.is

GRÆNANES EHF.
kt 490221-1900

Umsækjandi


Breyting

V133

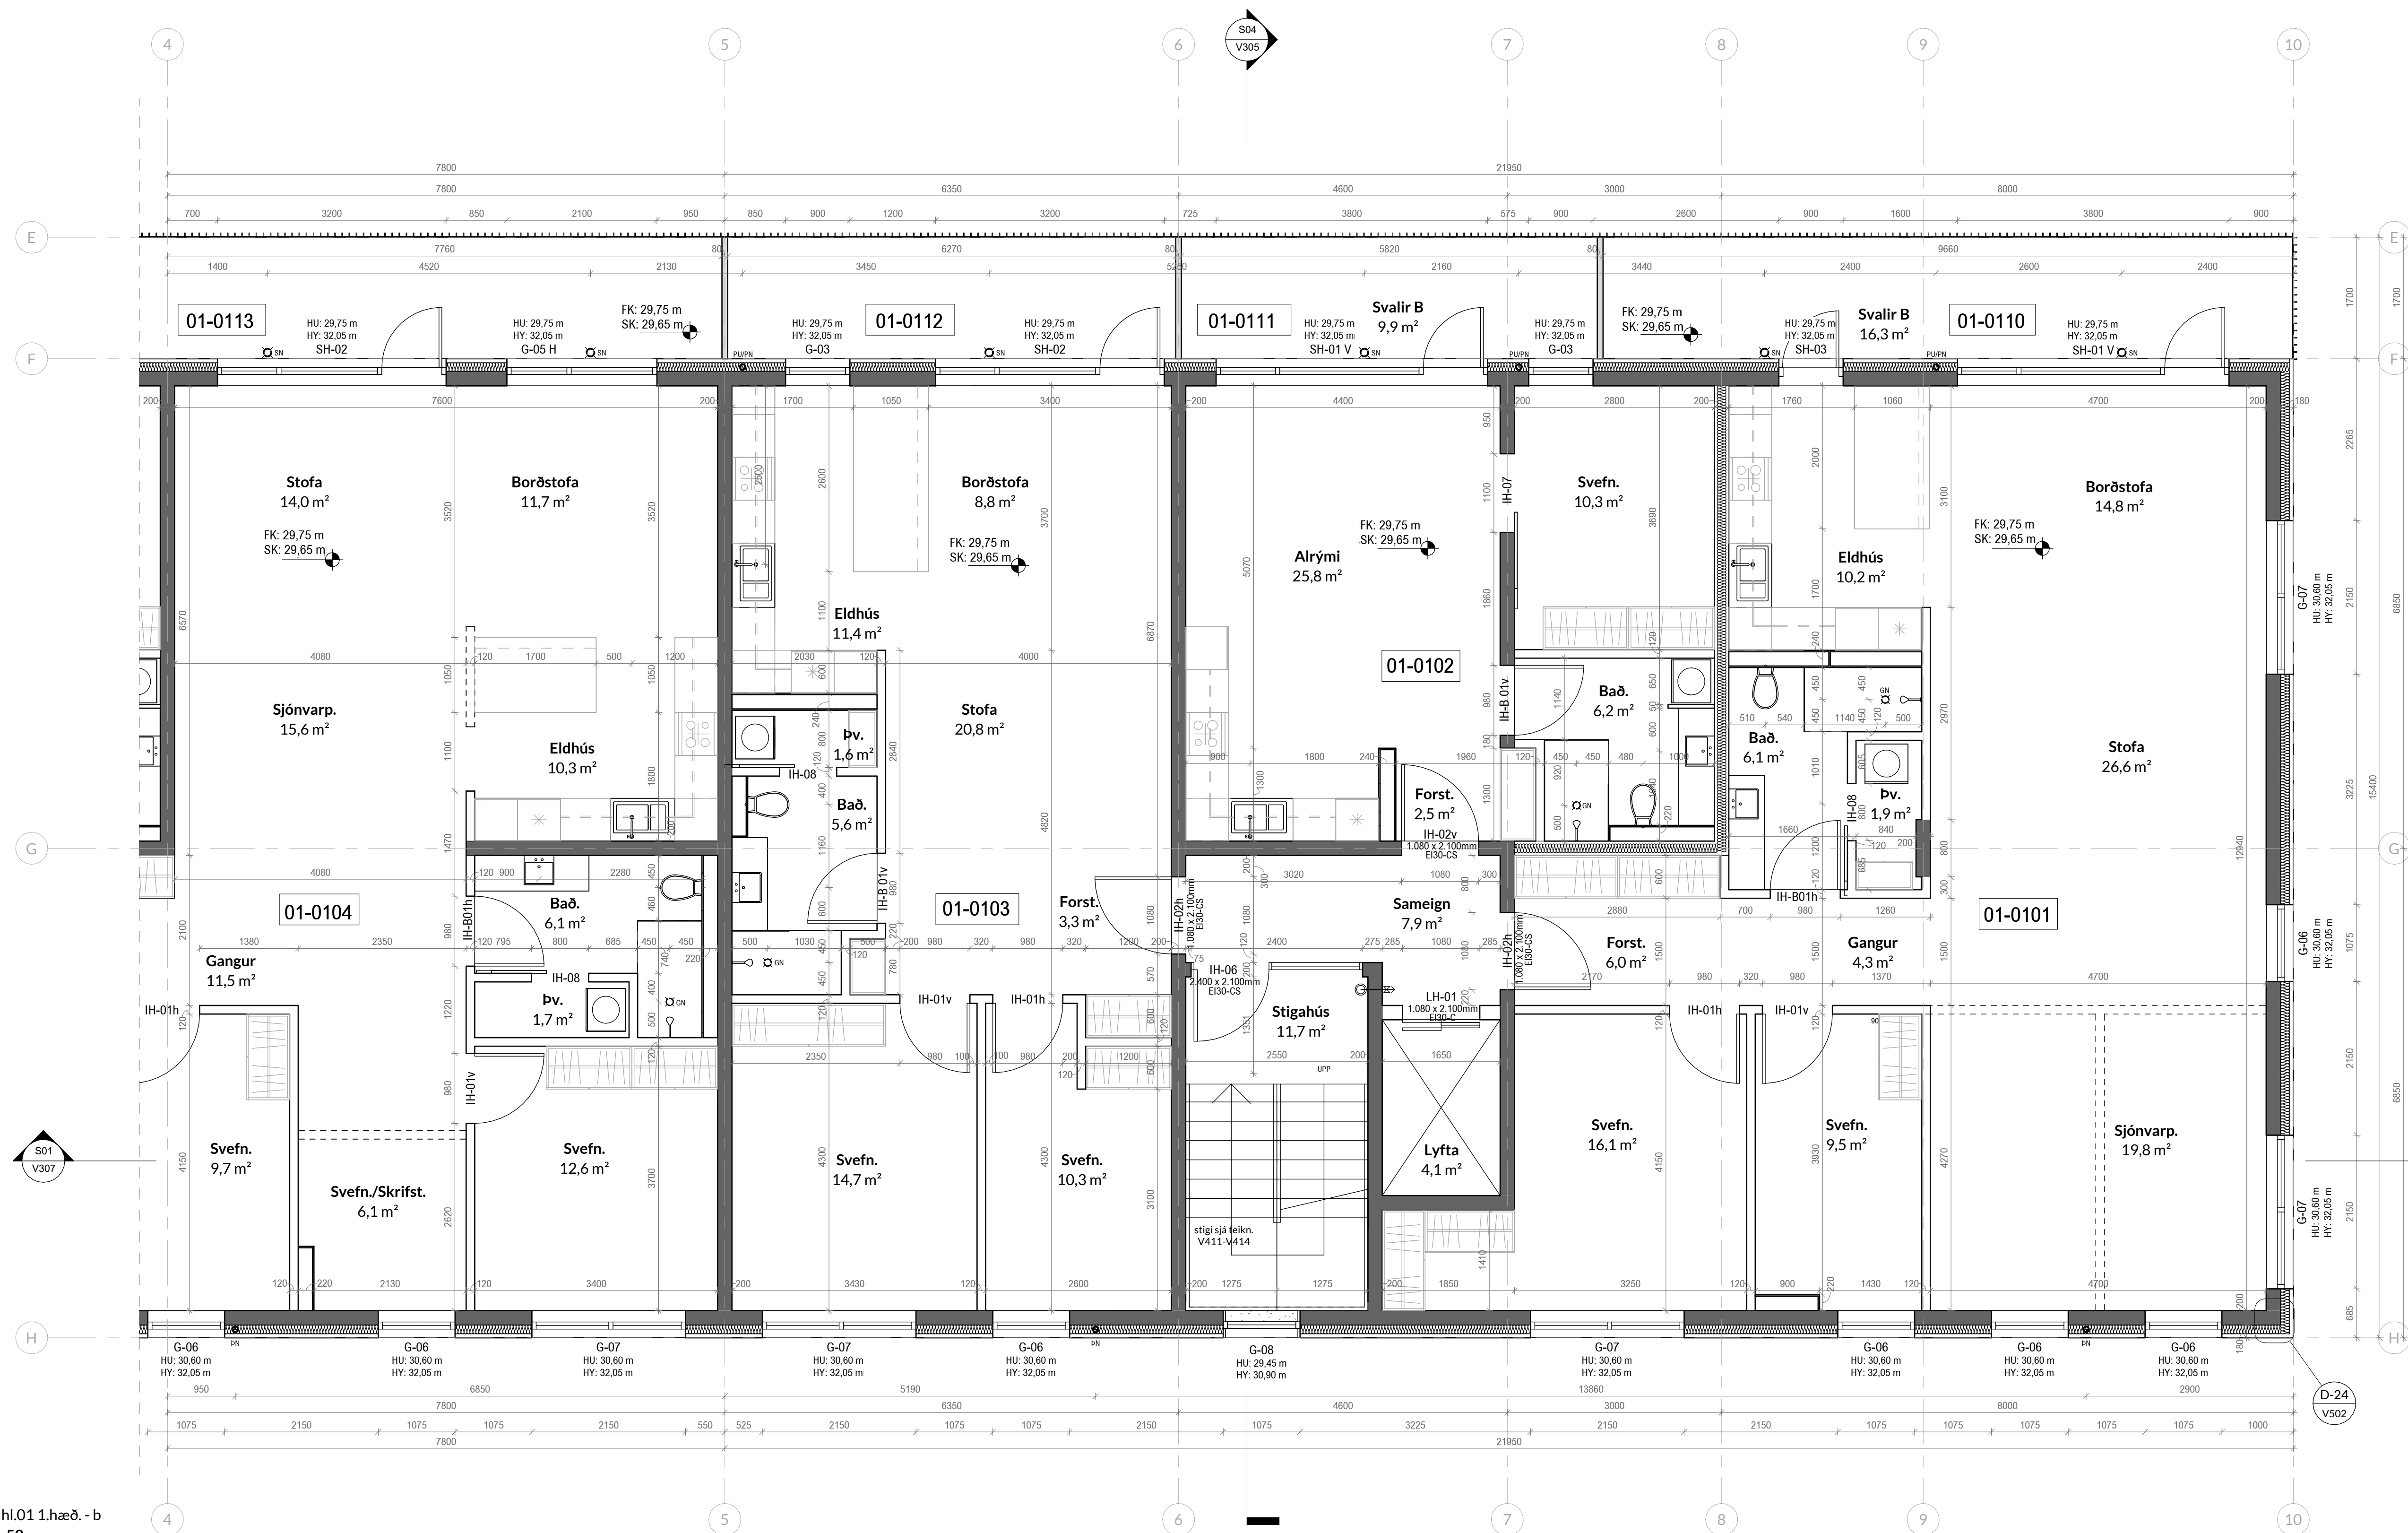

Mhl.01 1.hæð. - b
1:50

- ÖLL MÁL STAÐFESTIST AÐUR EN FRAMKVEÐIÐ HEFJAST
- MISKEMI TEIKNINGUM TILKYNNIST TIL ARKITEKTS
- TEIKNINGARÍ STÆRRI MÆLIKVARDA GILDA UMFRAM
- TEIKNINGARÍ SMÆRRI KVARDA
- LESA SKAL TEIKNINGAR ARKITEKTS SAMT FYLGIGÖNUM OG GÖGNUM ANNARRA HÖNNUNDA
- SÍA GATAFARAN VERRKVEÐINGA

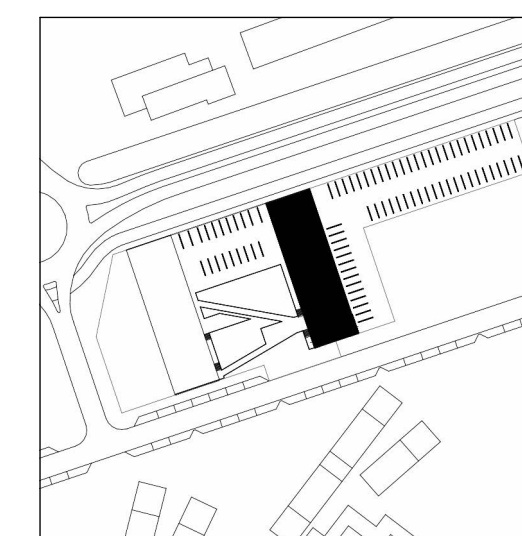

TEIKNING HESSER ER EIGN JÖRP. HANA MÁ EKKI AFRITA MEÐ NEIÐUM HÆTTI. SVO SEM MEÐ LÖSIRITUN, PRENTUN, Eða Á ANNARRA SAMBÆRILEGAN HÁTT. AÐ HLUTA EÐA Í HEILD AN SKRIFLEGS LEYFIS HOFLANDA.

Skýringar:
HU: XXXX - Kóti á steypu undir byggingarhluta
HY: XXXX - Kóti á steypu yfir byggingarhluta
FK: XXXX - Kóti ofan á fullfrágengis gólf
SK: XXXX - Kóti ofan á steyp yfirborð

VERKTEIKNING, GEND Á GRUNNI ADALUPPRÁTTA SEM VORU SAMBYKKTIR BANN.

Staðgreinir: Áshamar 1-7
Landnúmer: L231973
Mælikvarð: 1:50
Dagsetning: 06/12/2023
11:52:03 am

Undirskrift Hönnunar

Undirskrift Hönnunarsjóra

Aritun Brunahönnunar

G
F
E
D
C
B
A

BREYTING: ÁM. DAGS: BR.

Áshamar 1-7
Grunnmynd 2.hæð Mhl.01 - a

A1
VERK NÚ: HAM4a
DAGS: 06/12/2023
11:52:03 am
MKV:

VERKHLUTI:
VERKTEIKNINGAR


jörp
JÖRP EHF
kt 430221-1320
jorp@jorp.is

Rafael Campos de Pinho
Arkitekt
kt 080779-2329
rafael@jorp.is

GRÆNANES EHF.
kt 490221-1900


Umsækjandi

Breyting

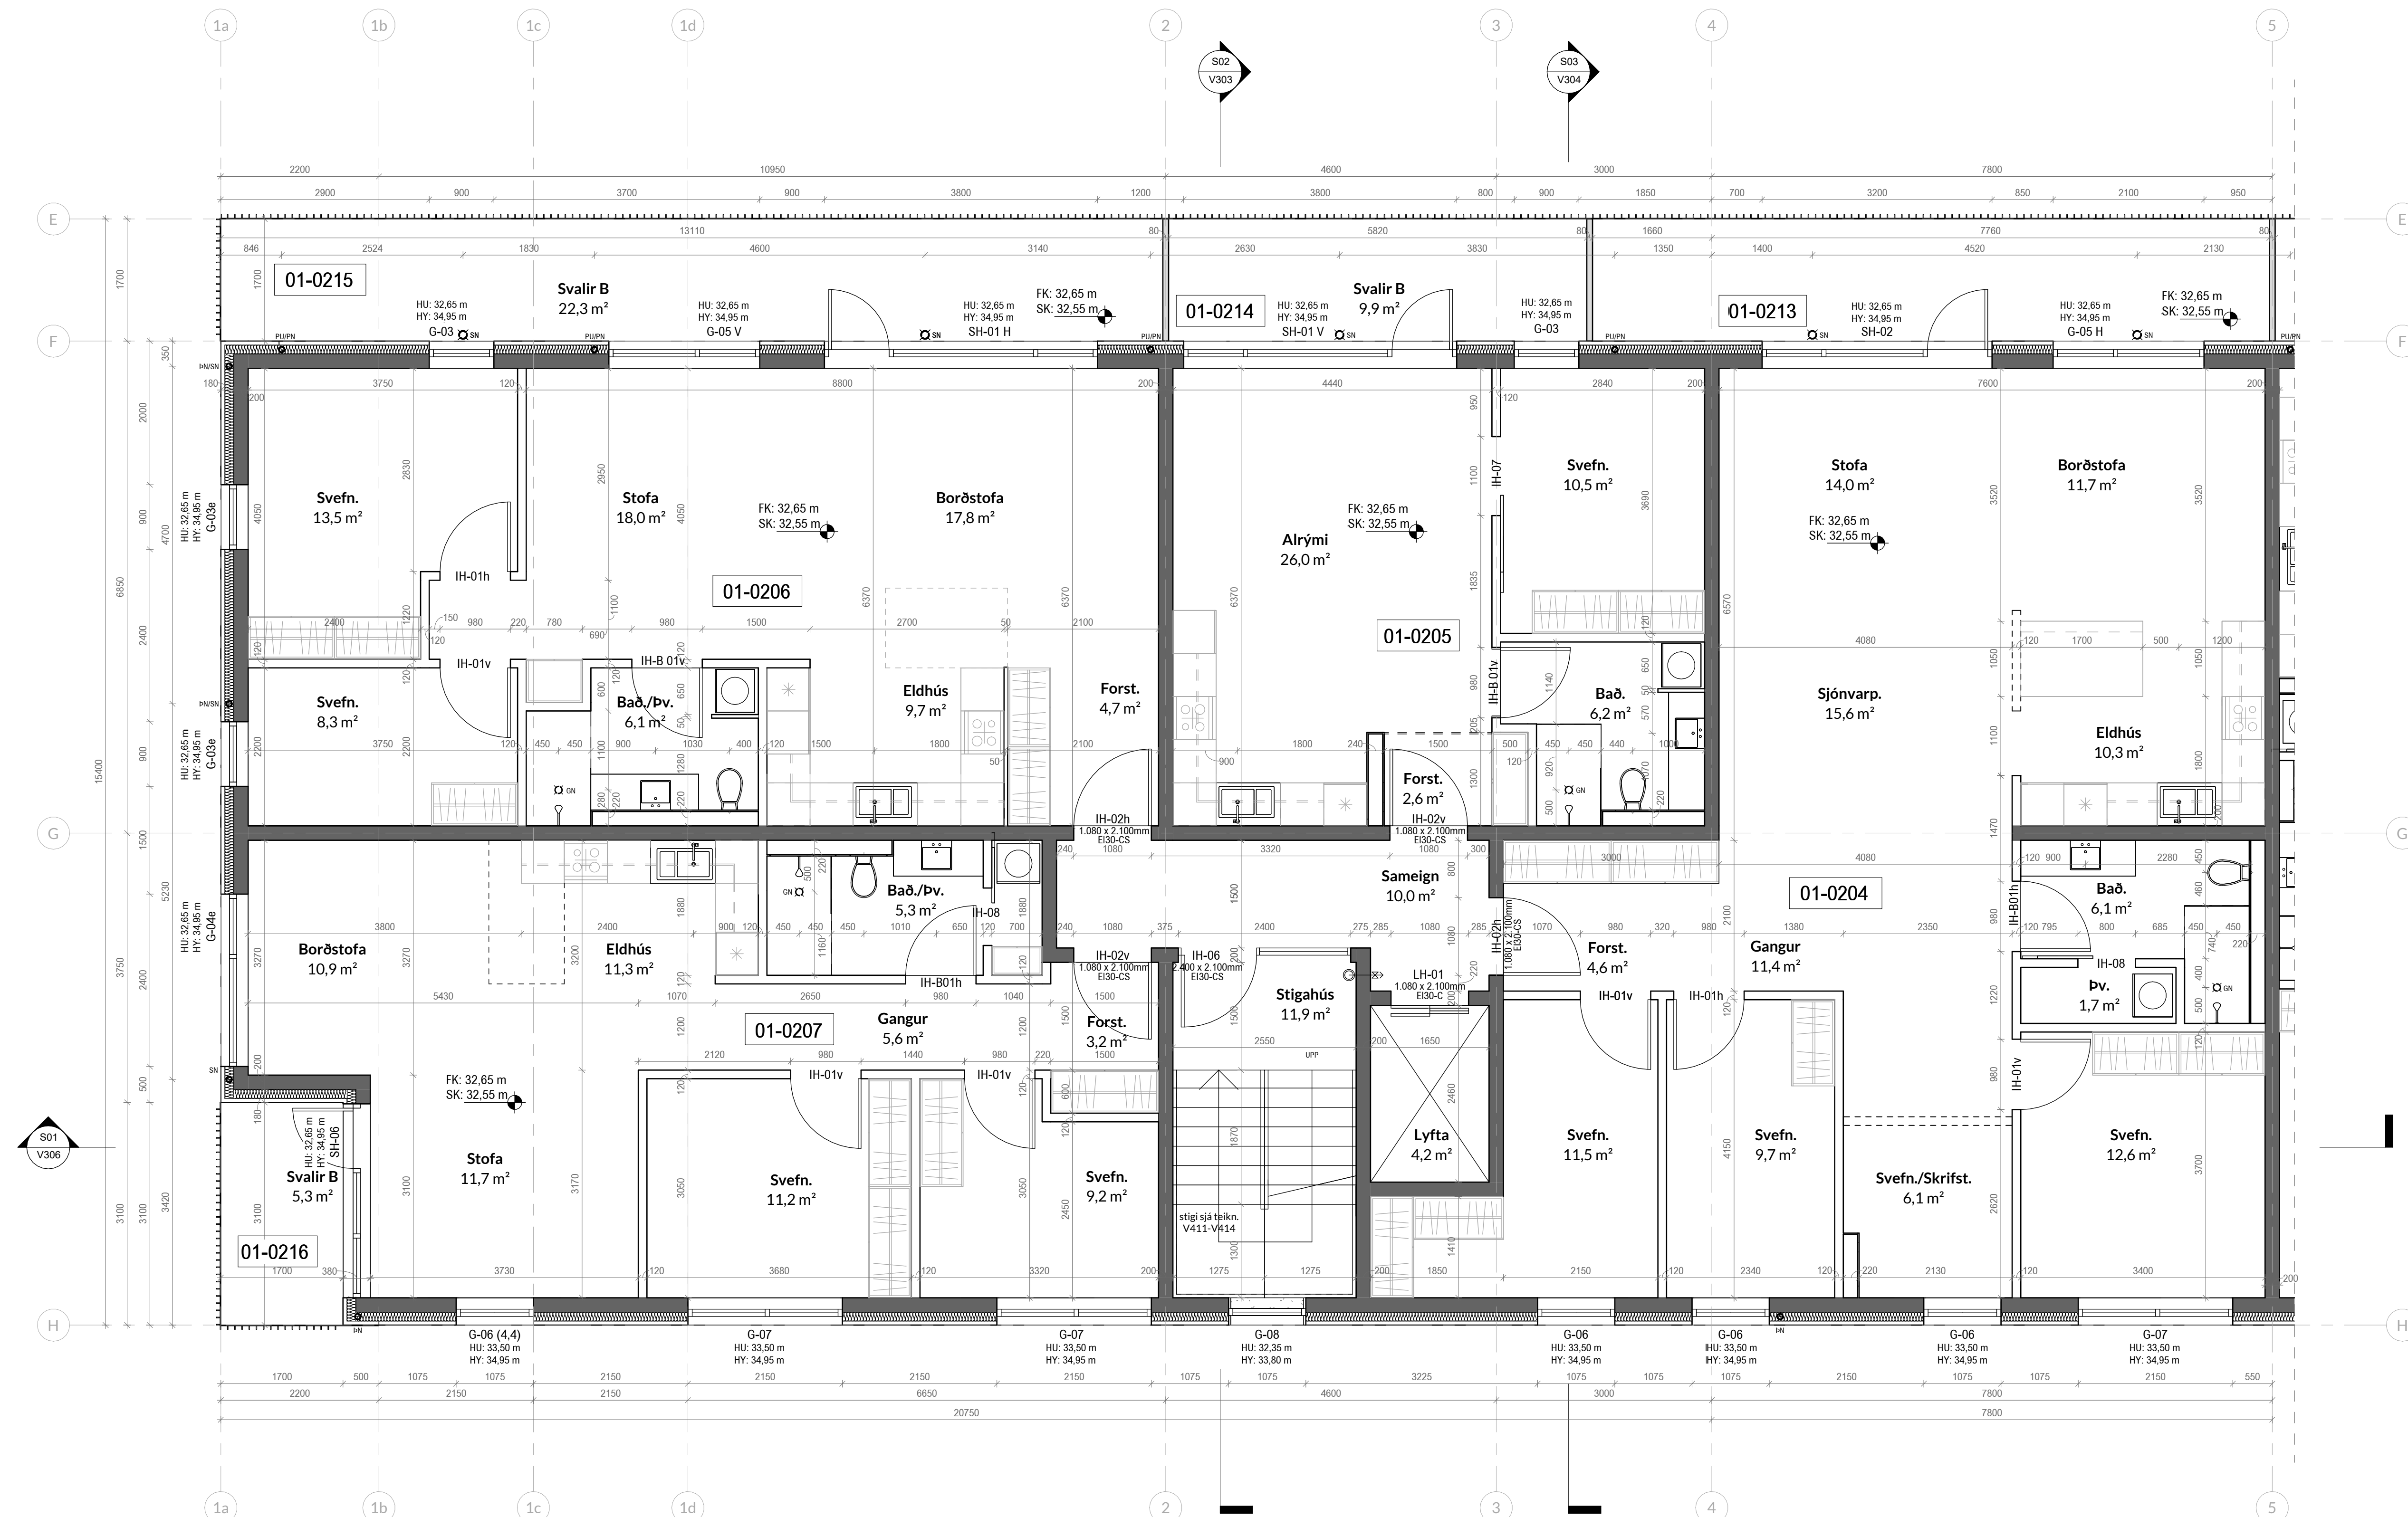

Mhl.01 2.hæð. - a
1:50

- ÖLL MÁL STAÐFESTIST AÐUR EN FRAMKVEMDIR HEFJAST
- MISKEMI TEIKNINGUM TILKYNNIST TIL ARKITEKTS
- TEIKNINGAR Í STÆRRI MÆLKVARDA GILDA UMFRAM TEIKNINGAR Í SMÆRRI KVARDA
- LESA SKAL TEIKNINGAR ARKITEKTS SAMT FYLGINGNUM OG GÖGNUM ANNARRA HÖNNUNDA
- SÁ GATAPLAN VERKFERÐINGA

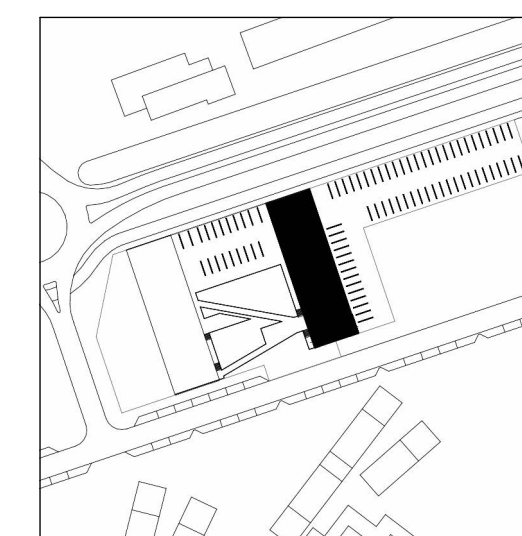

TEIKNING BESSER ER EIGN JÖRP. HANA MÁ EKKI AFRITA MEÐ NEIÐUM HÆTTI SVÖ SEM MEÐ LÖSRTUN, PRENTUN Eða Á ANNARA SAMBERLEGAN HÆTT. AÐ HLUTA EÐA Í HEILD AN SKRIFLEGS LEYFIS HÖFUÐALD.

Skýringar:
HU: XXXX - Kóti á steypu undir byggingarhluta
HY: XXXX - Kóti á steypu yfir byggingarhluta
FK: XXXX - Kóti ofan á fullfrágengið gólf
SK: XXXX - Kóti ofan á steypu yfirborð

VERKTEIKNING GEND Á GRUNNI ADALUPPRÁTTA SEM VÖRU SAMÞYKKTIR BANN.

Staðgreinir: Áshamar 1-7
Landnúmer: L231973
Mælikvarð: 1:50
Dagsetning: 06/12/2023
11:52:34 am

Undirskrift Hönnunar

Undirskrift Hönnunarsjóra

Aritun Brunnahönnunar

G
F
E
D
C
B
A

Áshamar 1-7
Grunnmynd 2.hæð Mhl.01 - b

VERK NR.: HAM4a
DAGS: 06/12/2023
11:52:34 am
MKV:

Verkkluti: VERKTEIKNINGAR

Arkitekt

jörp

JÖRPF EHF
kt 430221-1320
jorp@jorp.is


Rafael Campos de Pinho
Arkitekt
kt 080779-2329
rafael@jorp.is

GRÆNANES EHF.
kt 490221-1900

Umsækjandi


Breyting

V135

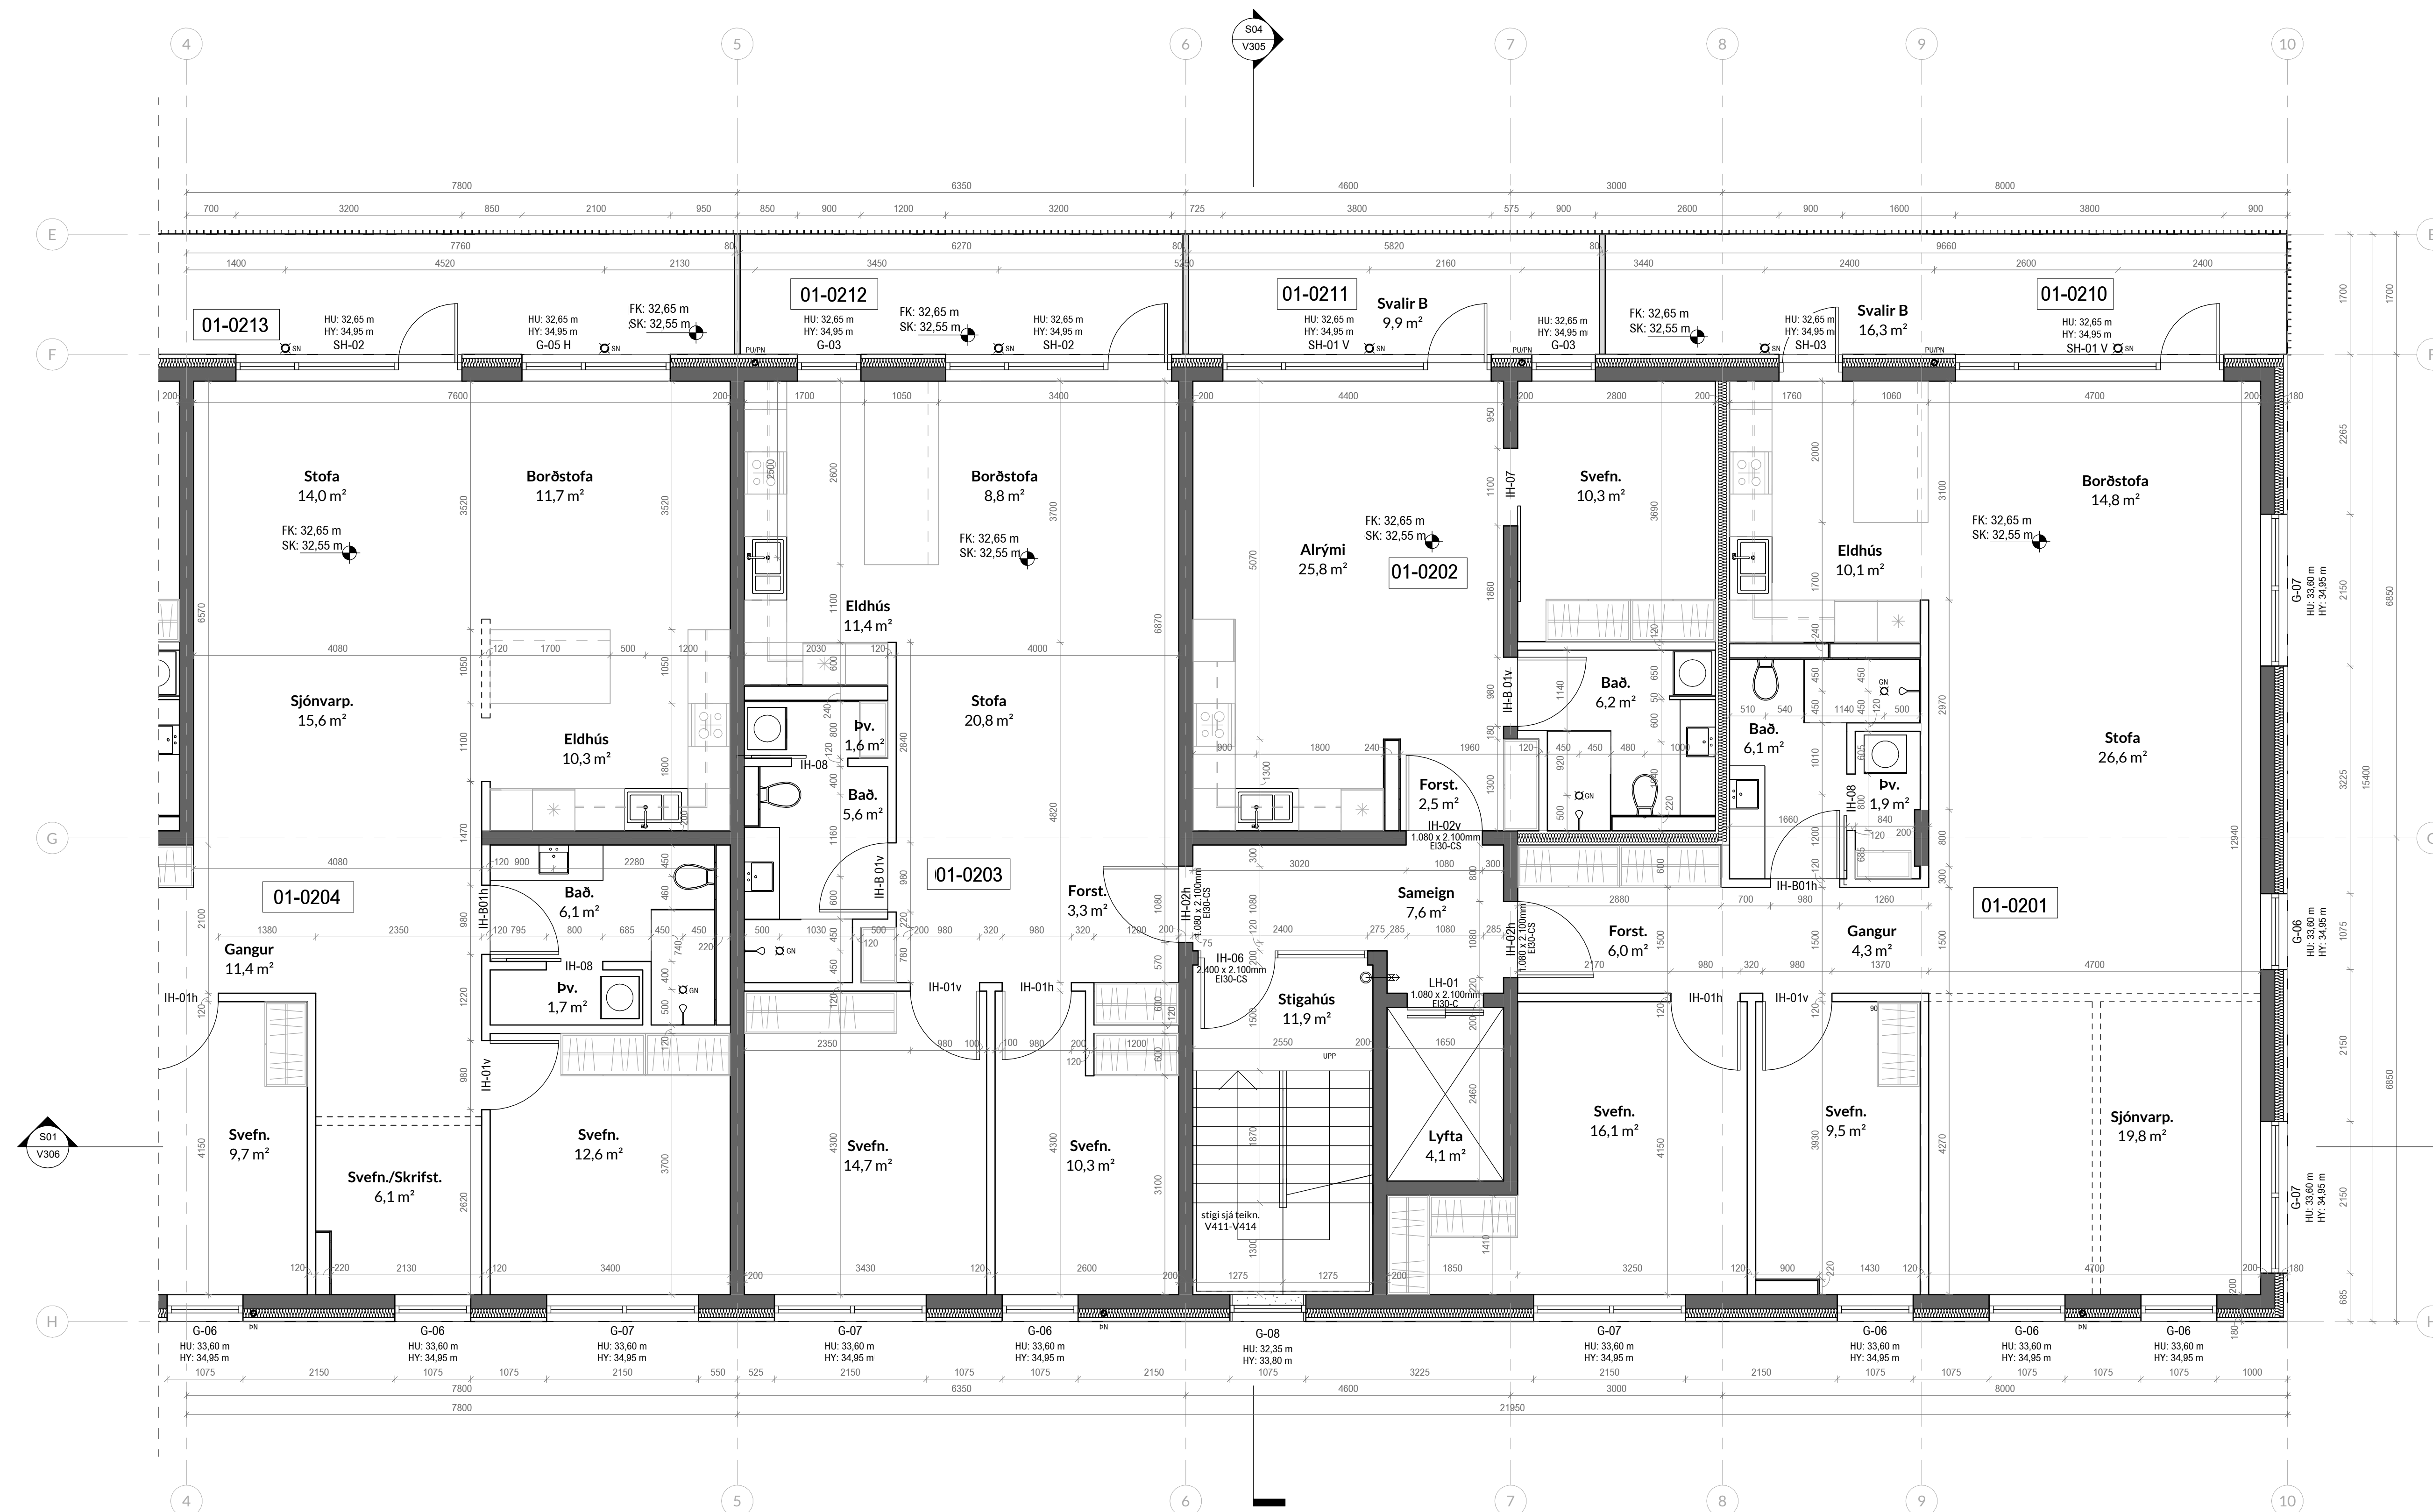

Mhl.01 2.hæð. - b
1:50

- ÖLL MÁL STAÐFESTIST ÁÐUR EN FRAMKVEÐIR HEFJAST
- MISKAMI TEIKNINGUM TILKYNNIST TIL ARKITEKTS
- TEIKNINGARÍ STÆRRI MÆLIKVARDA GILDA UMFRAM
- TEIKNINGARÍ SMÆRRI KVARDA
- LEISA SKAL TEIKNINGAR ARKITEKTS ÁSAMT FYLGIGÖNUM OG GÖGNUM ANNARRA HÖNNUNDA
- SÍA GATAPLAN VERRKVEIÐINGA

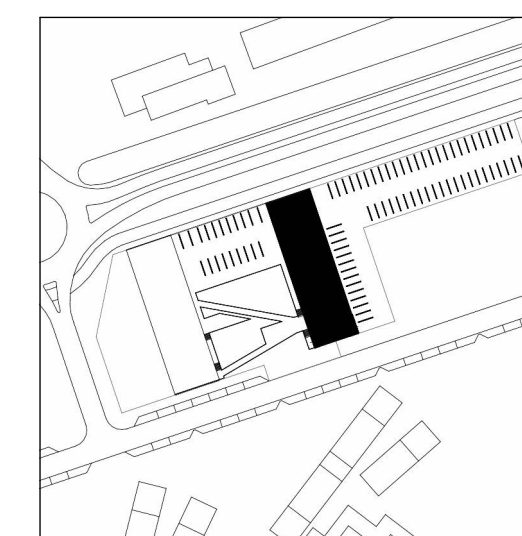

TEIKNING HESSER ER EIGN JÖRP. HANA MÁ EKKI AFRITA MEÐ NEIÐUM HÆTTI. SVO SEM MEÐ LÖSIRITUN, PRENTUN Eða Á ANNARI SAMBÆRILEGAN HÆTT. AÐ HLUTA EÐA Í HEILD AN SKRIFLEGS LEYFIS HOFLANDA.

Skýringar:

HU: XXXX - Kóti á steyptu undir byggingarhluta
HY: XXXX - Kóti á steyptu yfir byggingarhluta

FK: XXXX - Kóti ofan á fullfrágengð gólf
SK: XXXX - Kóti ofan á steypt yfirborð

VERKTEIKNING, GEND Á GRUNNI ADALUPPRÁTTA SEM VORU SAMBYKKTIR BANN.

Staðsnittur Áshamar 1-7
Landnúmer L231973
Mælikvarð 1:50
Dagsetning 06/12/2023
11:53:05 am

Undirskrift Hönnunar

Undirskrift Hönnunarsjóra

Aritun Brunnhönnunar

G
F
E
D
C
B
A

BREYTING: ÁM. DAGS: BR.

Áshamar 1-7
Grunnmynd 3.hæð Mhl.01 - a

A1
VERK NR: HAM4a
DAGS: 06/12/2023
11:53:05 am

VERKHLUTI:
VERKTEIKNINGAR

jörp


JÖRP EHF
kt 430221-1320
jorp@jorp.is

Rafael Campos de Pinho
Arkitekt
kt 080779-2329
rafael@jorp.is


GRÆNANES EHF.
kt 490221-1900

Umsækjandi

Breyting

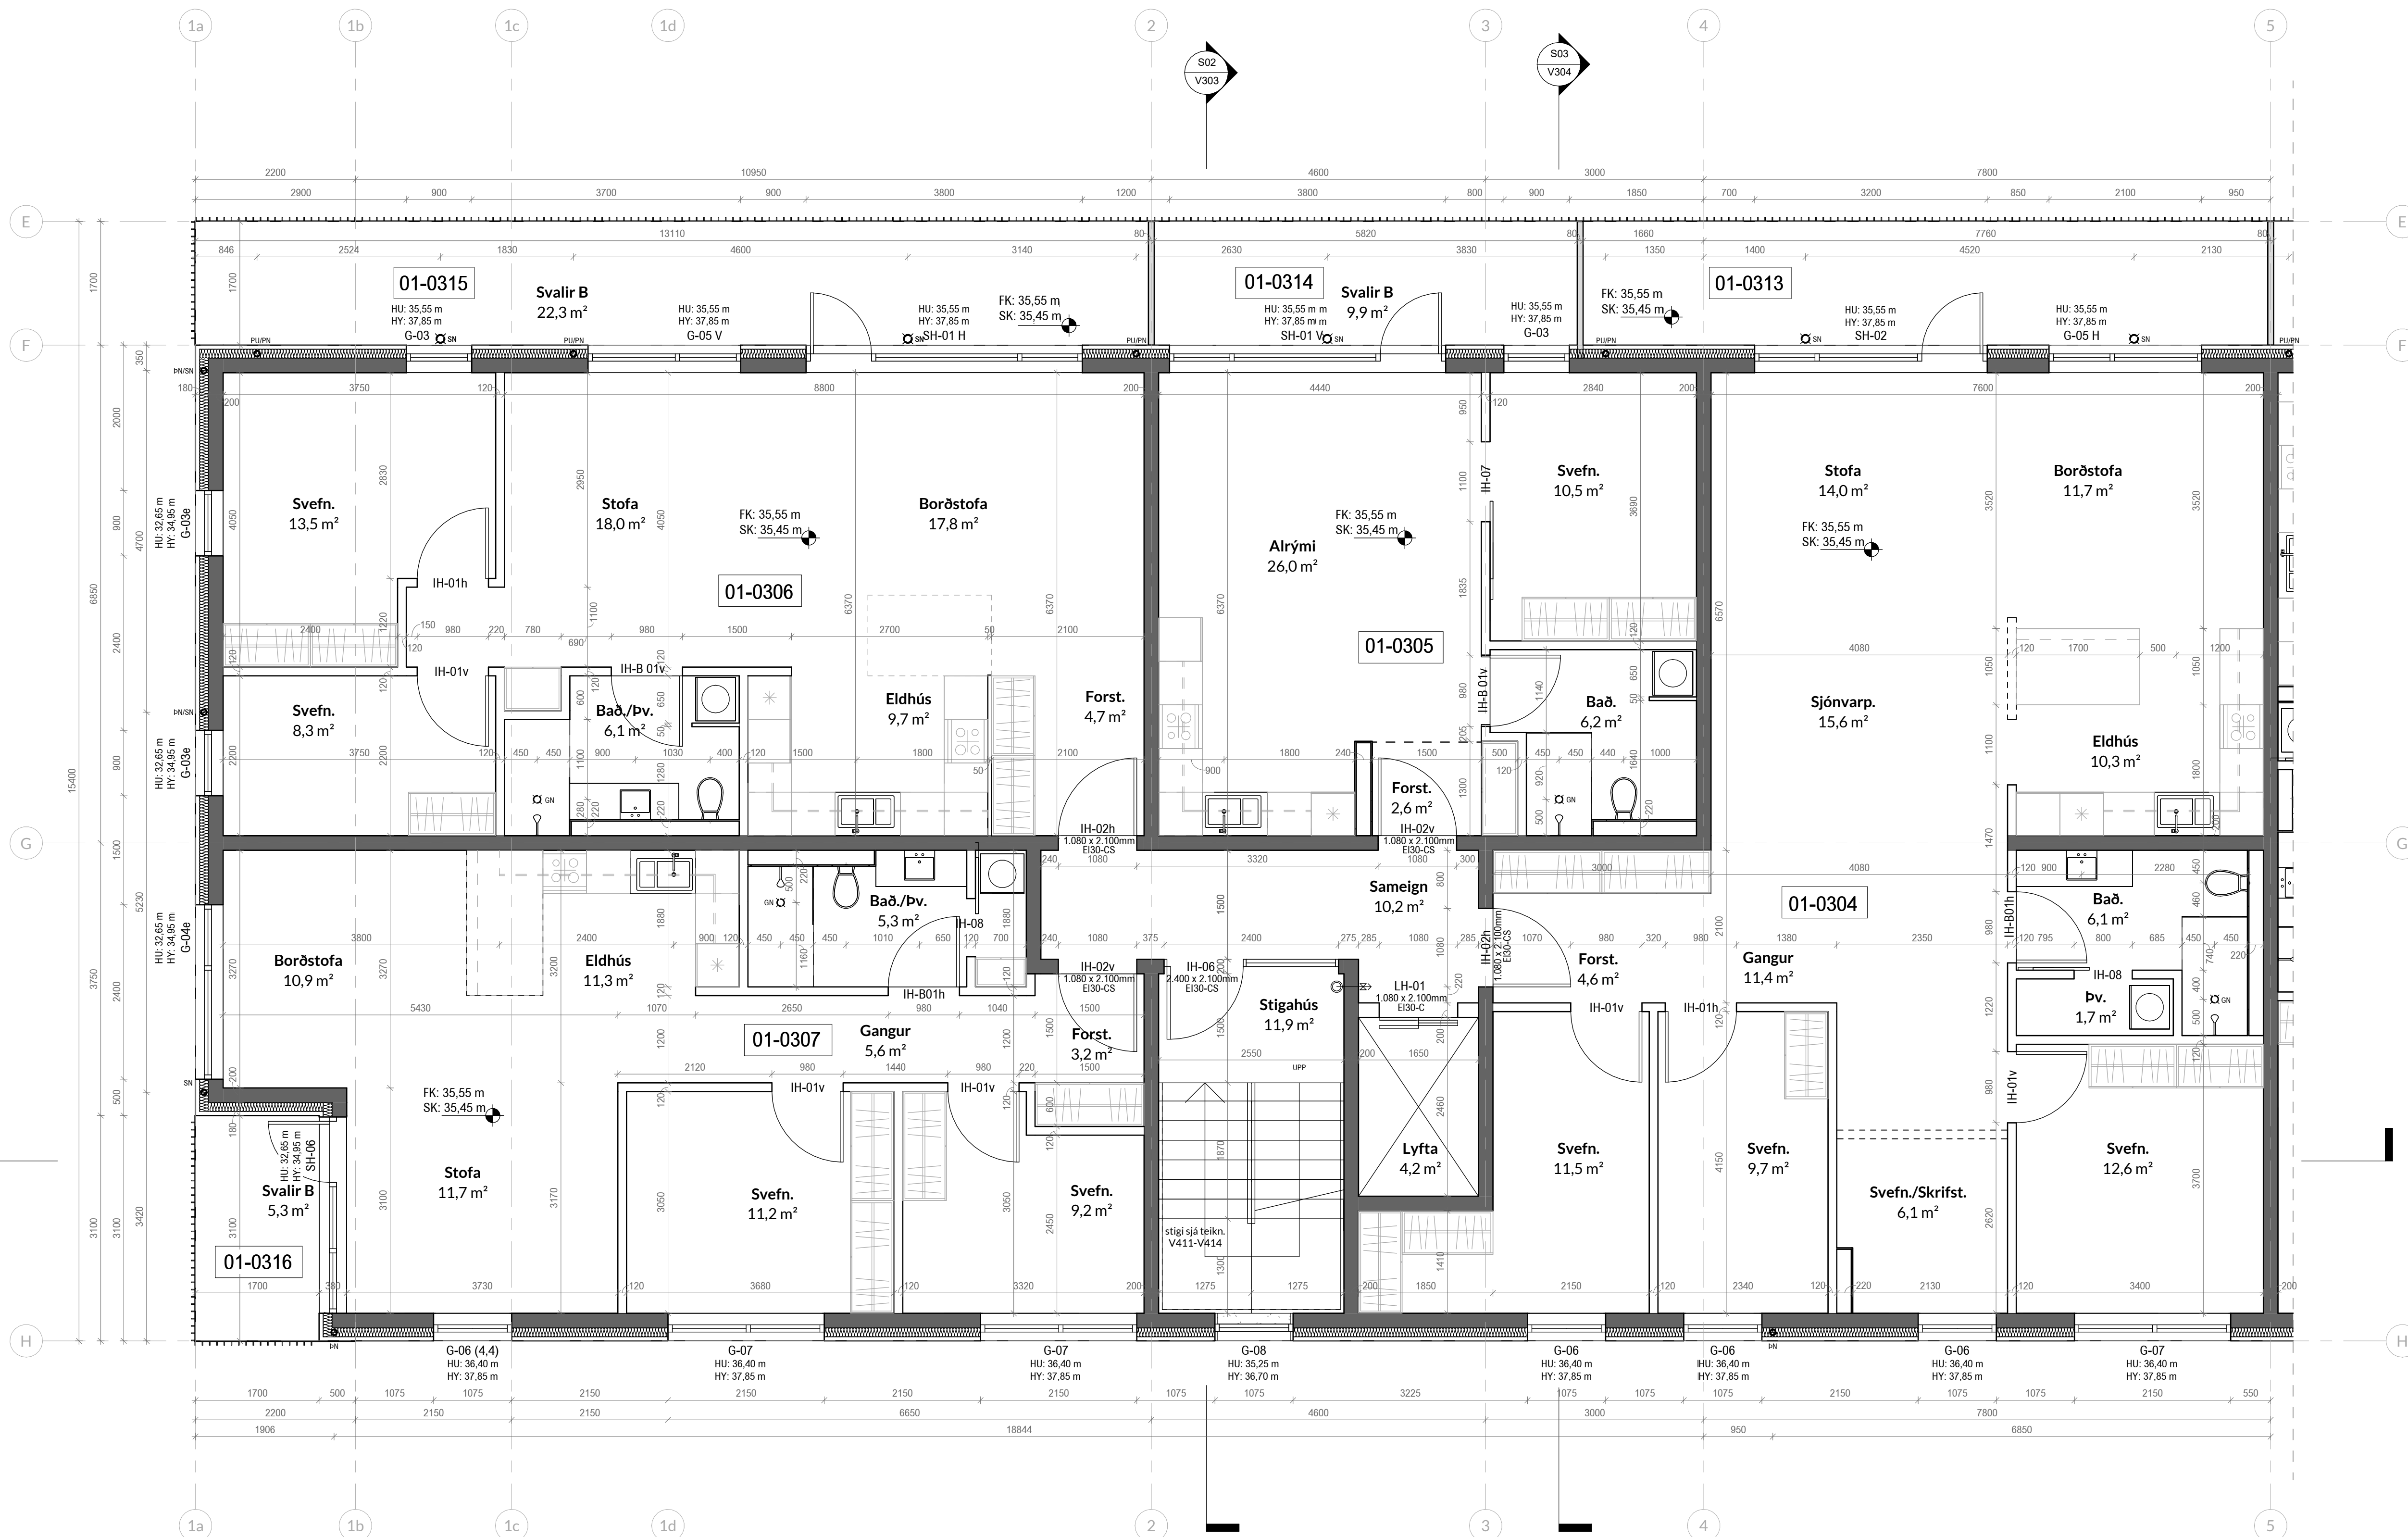

- ÖLL MÁL STAÐFESTIST AÐUR EN FRAMKVEMDIR HEFJAST
- MISKEMI TEIKNINGUM TILKYNNIST TIL ARKITEKTS
- TEIKNINGARÍ STÆRRI MÆLKVARDA GILDA UMFRAM
- TEIKNINGARÍ SMÆRRI KVARDA
- LEIÐSKAL TEIKNINGAR ARKITEKTS SAMT FYLGINGUM OG GÖGNUM ANNARRA HÖNNUÐA
- SÍÐA GATAFARNA VERKFERÐINGA

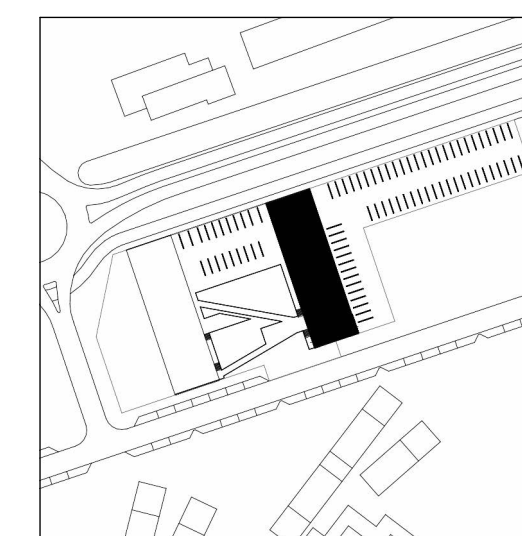

TEIKNING BESSER EIGN JÖRÞ. HANA MÁ EKKI AFRITA MEÐ NEIÐUM HÆTTI SVO SEM MEÐ LÖSIRITUN, PRENTUN Eða Á ANNARI SAMBÆRILEGAN HÆTT. AÐ HLUTA EÐA HÉLDAN SKRIFLEGS LEYFIS HOFLANDA.

Skýringar:
HU: XXXX - Kóti á steypu undir byggingarhluta
HY: XXXX - Kóti á steypu yfir byggingarhluta
FK: XXXX - Kóti ofan á fullfrágengju gólf
SK: XXXX - Kóti ofan á steyp yfirborð

VERKTEIKNING GEND Á GRUNNI ADALUPPRÁTTA SEM VORU SAMÞYKKTIR BANN.

Staðgreinir: Áshamar 1-7
Landnúmer: L231973
Mælikvarð: 1:50
Dagsetning: 06/12/2023
11:53:33 am


Undirskrift Hönnuðar
Undirskrift Hönnuðarstjóra
Aritun Brunnhönnuðar

G
F
E
D
C
B
A
Breyting: ÁM. DAGS: BR.

Áshamar 1-7
Grunnmynd 3.hæð Mhl.01 - b


VERK NR.: HAM4a
DAGS: 06/12/2023
11:53:33 am
MKV:

jörp
JÖRÞ EHF
kt 430221-1320
jorp@jorp.is
Rafael Campos de Pinho
Arkitekt
kt 080779-2329
rafael@jorp.is
GRÆNANES EHF.
kt 490221-1900

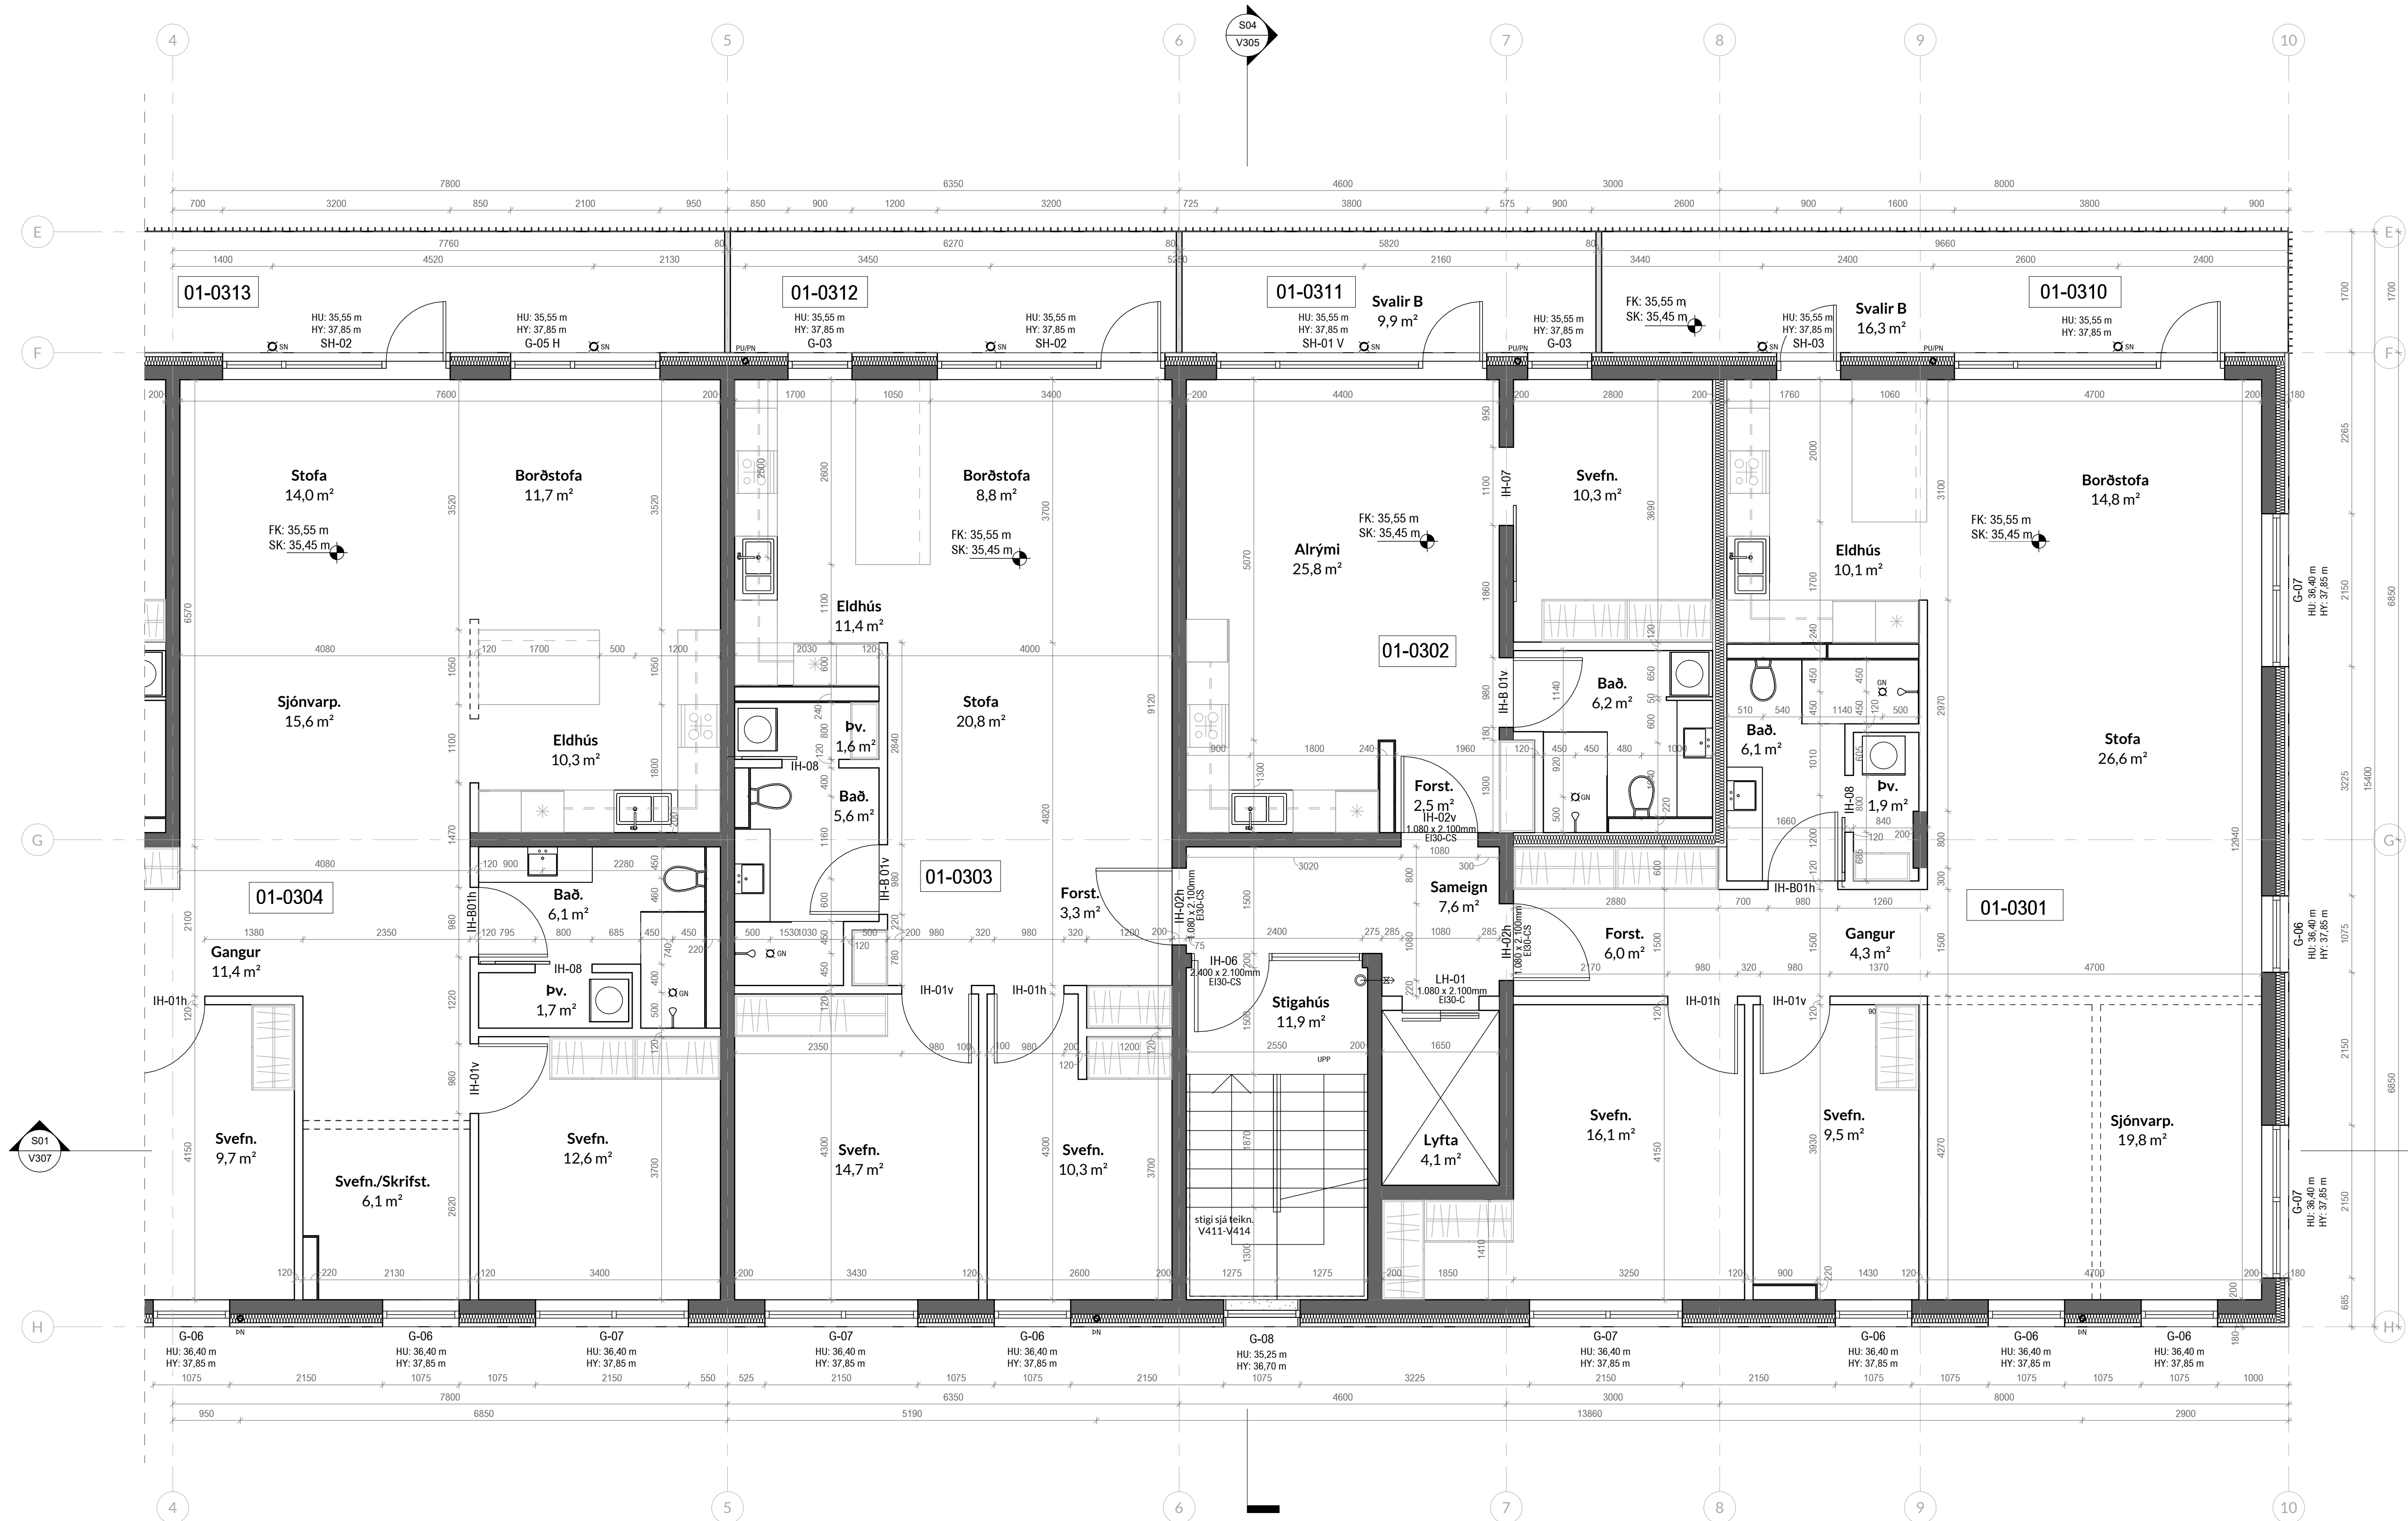

Mhl.01.3.hæð. - b
1:50

- ÖLL MÁL STAÐFESTIST AÐUR EN FRAMKVÆMDIR HEFAST
- MISKEMI TEIKNINGA TILKYNNIST TIL ARKITEKTS
- TEIKNINGAR Í STÆRRI MÆLIKVARDA GILDA UMFRAM
- TEIKNINGAR Í SMÆRRI KVARDA
- LESA SKAL TEIKNINGAR ARKITEKTS SAMT FYLGIGÖNUM OG GÖGNUM ANNARRA HÖNNUNDA
- SÁ GATAFARAN VERKFERÐINGA

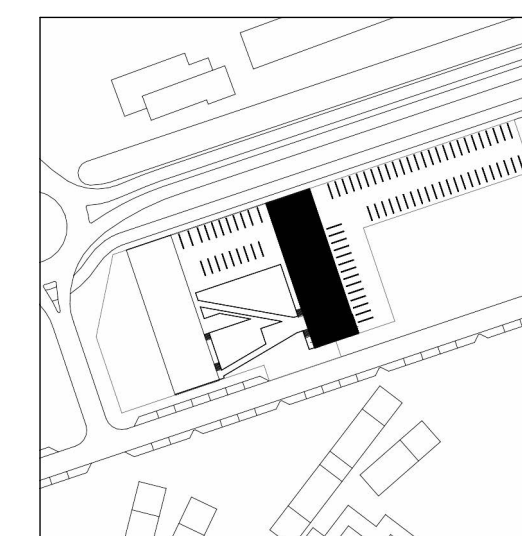

TEIKNING HESSER EIGN JÖRP. HANA MÁ EKKI AFRITA MEÐ
NEIÐUM HÆTTI SVÖ SEM MEÐ LÖSRTUN, PRENTUN Eða Á
ANNAR SAMBÆRILEGAN HÁTT. AÐ HLUTA EÐA HEILD AN
SKRIFLESS LEYFIS HOFLANDA.

Skýringar:
HU: XXXX - Kóti á steypu undir byggingarhluta
HY: XXXX - Kóti á steypu yfir byggingarhluta
FK: XXXX - Kóti ofan á fullfrængið gólf
SK: XXXX - Kóti ofan á steyp yfirborð

VERKTEIKNING GEND Á GRUNNI ADALUPPRÁTTA SEM VORU
SAMÞYKKTIR BANN.

Staðgreinir: Áshamar 1-7
Landnúmer: L231973
Mælikvarð: 1:50
Dagsetning: 06/12/2023
11:53:42 am

Undirskrift Hönnunar

Undirskrift Hönnunarsjóra


Afritun Brunnahönnunar

G
F
E
D
C
B
A

Áshamar 1-7
Grunnmynd 4.hæð Mhl.01 - a


VERKHLUTI:
VERKTEIKNINGAR

jörp
JÖRP EHF
kt 430221-1320
jorp@jorp.is
Rafael Campos de Pinho
Arkitekt
kt 080779-2329
rafael@jorp.is
GRÆNANES EHF.
kt 490221-1900

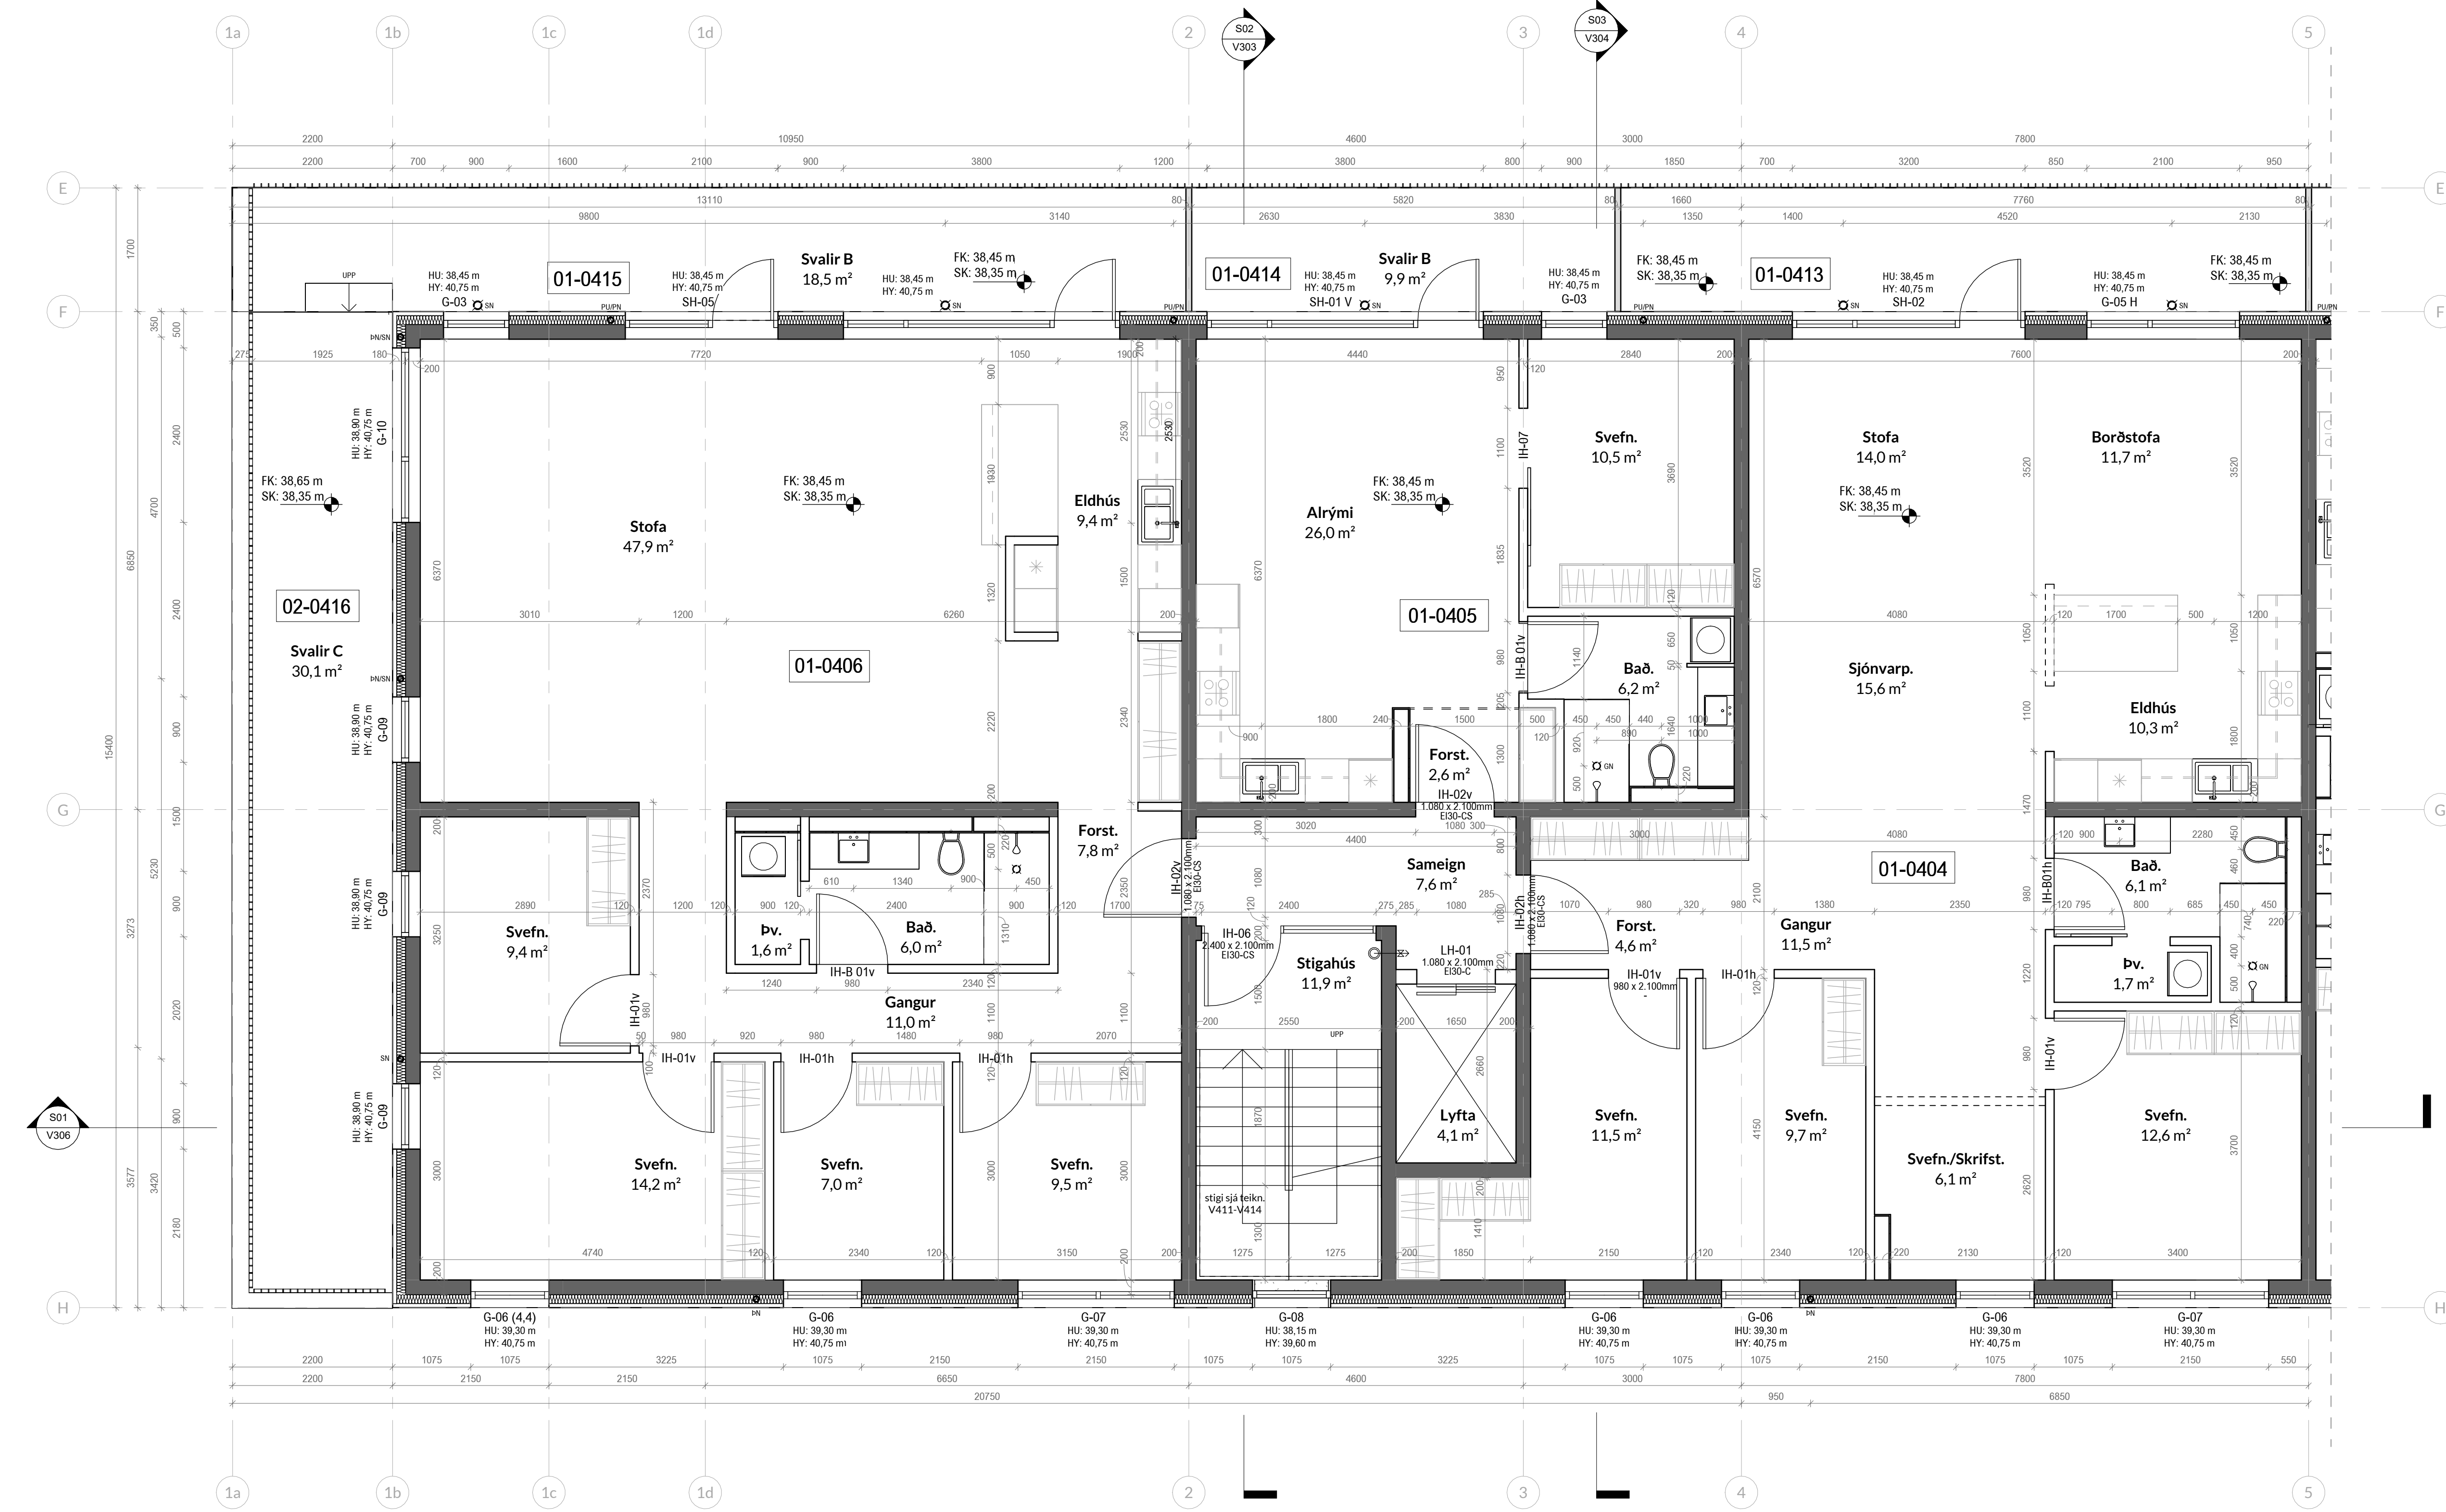

Mhl.01 4.hæð. - a
1:50

- ÖLL MÁL STAÐFESTIST AÐUR EN FRAMKVEÐIR HEFJAST
- MISKEMI TEIKNINGUM TILKYNNIST TIL ARKITEKTS
- TEIKNINGARÍ STÆRRI MÆLKVARDA GILDA UMFRAM
- TEIKNINGARÍ SMÆRRI KVARDA
- LEISA SKAL TEIKNINGAR ARKITEKTS ASAMT FYLGIGÖGNUM OG GÖGNUM ANNARRA HÖNNUÐA
- SÁ GATAPLAN VERKFERÐINGA

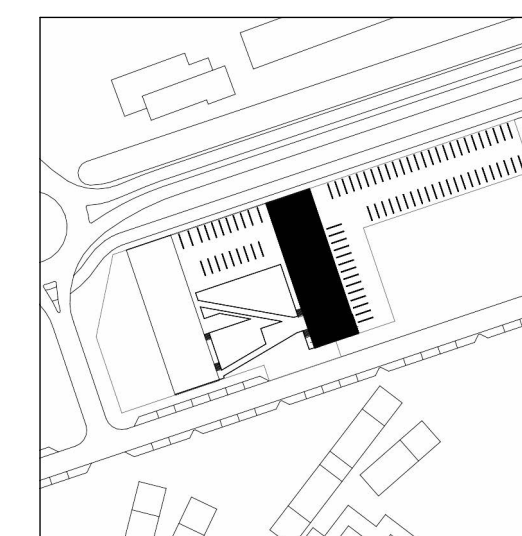

TEIKNING SESSER EIGN JÖRP. HANA MÁ EKKI AFRITA MEÐ NEIÐUM HÆTTI SVO SEM MEÐ LÖSRTUN, PRENTUN Eða Á ANNARI SAMBÆRILEGAN HÆTT. AÐ HLUTA EÐA Í HEILD AN SKRIFLEGS LEYFIS HÖFUÐALD.

Skýringar:
HU: XXXX - Kóti á steyptu undir byggingarhluta
HY: XXXX - Kóti á steyptu yfir byggingarhluta
FK: XXXX - Kóti ofan á fullfrágengju gólf
SK: XXXX - Kóti ofan á steypt yfirborð

VERKTEIKNING, GEND Á GRUNNI ADALUPPRÁTTA SEM VORU SAMÞYKKTIR BANN.

Staðgreinir: Áshamar 1-7
Landnúmer: L231973
Mælikvarð: 1:50
Dagsetning: 06/12/2023
11:53:53 am

Undirskrift Hönnuðar

Undirskrift Hönnuðarstjóra

Aritun Brunaðhönnuðar

G
F
E
D
C
B
A

BREYTING: ÁM. DAGS: BR.

Áshamar 1-7
Grunnmynd 4.hæð Mhl.01 - b

A1
VERK NÚM: HAM4a
DAGS: 06/12/2023
11:53:53 am
MKV:

VERKTEIKNINGAR

Arkitekt


jörp
JÖRP EHF
kt 430221-1320
jorp@jorp.is

Rafael Campos de Pinho
Arkitekt
kt 080779-2329
rafael@jorp.is

GRÆNANES EHF. Umsækjandi
kt 490221-1900


Breyting

V139

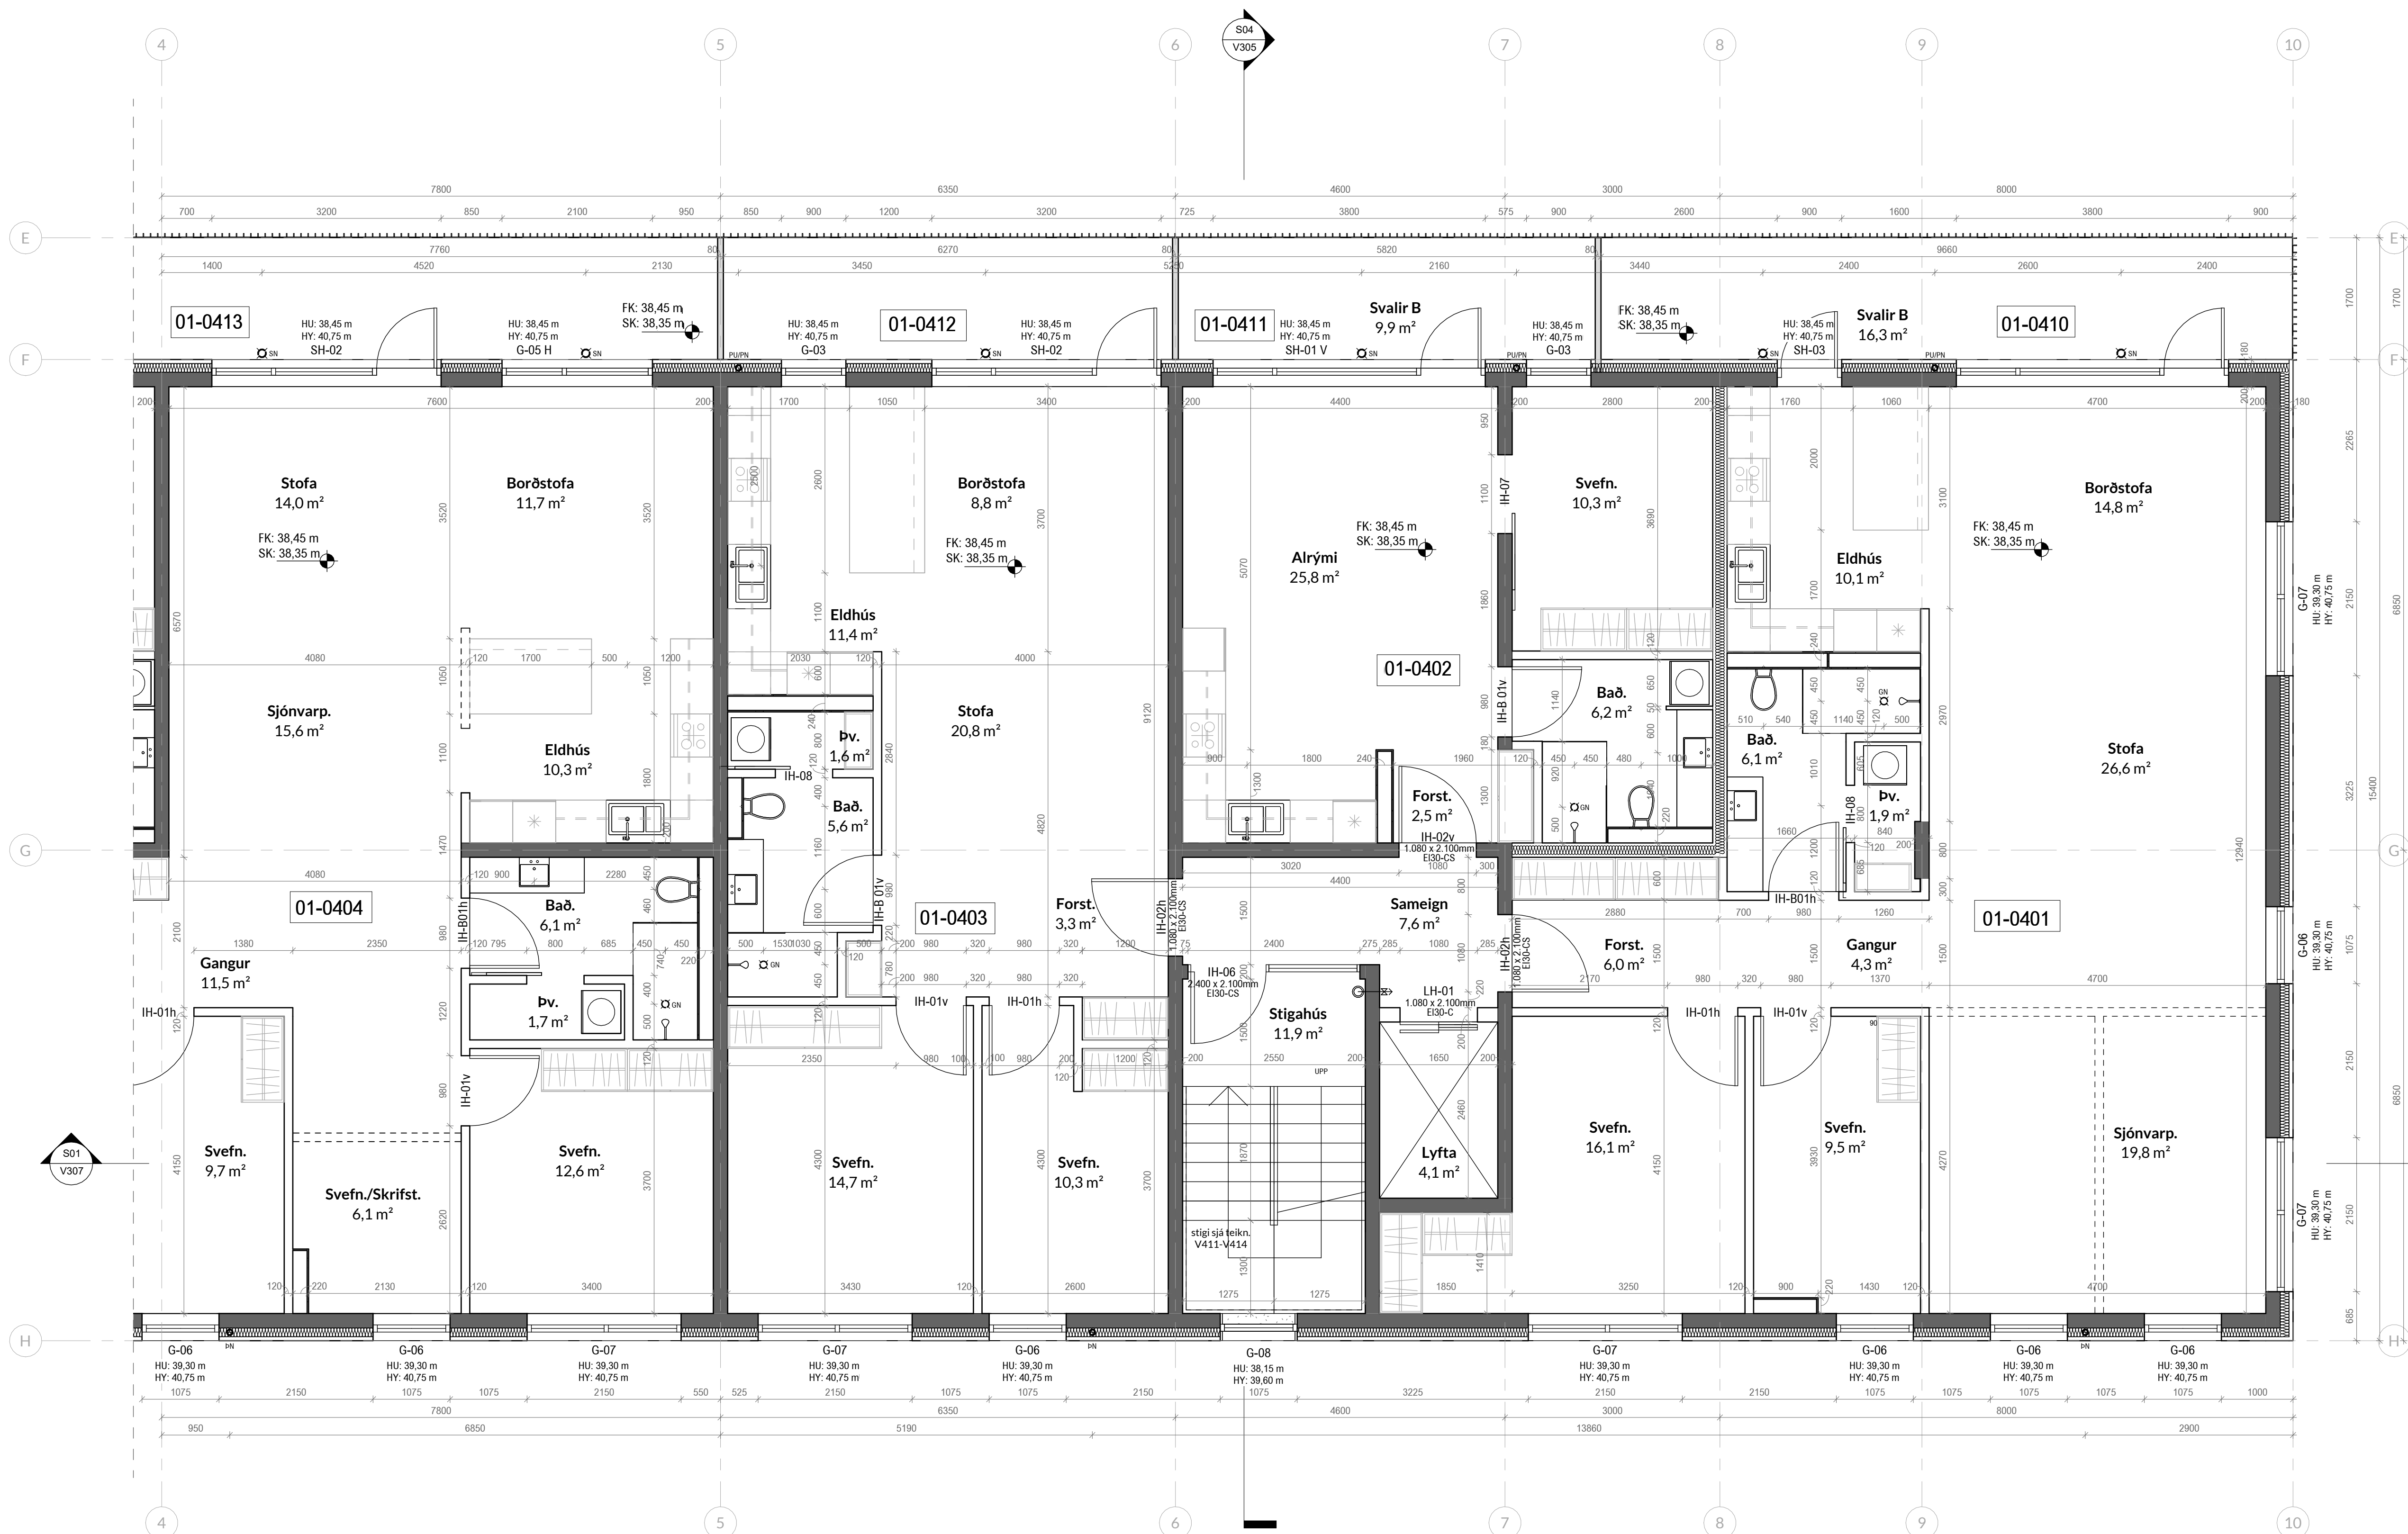

Mhl.01 4.hæð. - b
1:50

- ÖLL MÁL STAÐFESTIST AÐUR EN FRAMKVEÐIR HEFAST
- MISKAMI TEIKNINGUM TILKYNNIST TIL ARKITEKTS
- TEIKNINGARÍ STÆRRI MÆLIKVARÐA GILDA UMFRAM
- TEIKNINGARÍ SMÆRRI KVARÐA
- LESA SKAL TEIKNINGAR ARKITEKTS SAMT FYLGIGÖNUM OG GÖGNUM ANNARRA HÖNNUNDA
- SÁ GATAPLAN VERKFERÐINGA

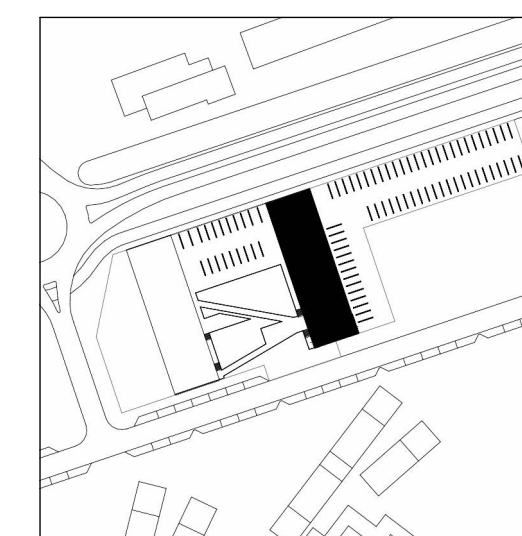

TEIKNING HESSER EIGN JÖRP. HANA MÁ EKKI AFRIÐA MEÐ NEIÐUM HÆTTI SVÖ SEM MEÐ LÖSRIÐUM, PRENTUN EÐA Á ANNARRA SAMBÆRILEGAN HÁTT. AÐ HLUTA EÐA HEILD AN SKRIFLEGS LEYFIS HÖFUNDAR.

Skýringar:
HU: XXXX - Kóti á steypu undir byggingarhluta
HY: XXXX - Kóti á steypu yfir byggingarhluta
FK: XX,XX - Kóti ofan á fullfrágengið gólf
SK: XX,XX - Kóti ofan á steypu yfirborð

VERKTEIKNING, GEND Á GRUNNI ADALUPPRÁTTA SEM VORU SAMÞYKKTIR RANN.

Staðgreinir: Áshamar 1-7
Landnúmer: L231973
Mælikvarð: 1:50
Dagsetning: 06/12/2023
11:54:12 am

Undirskrift Hönnunar

Undirskrift Hönnunarsjóra

Aritun Brunnhönnunar

G
F
E
D
C
B
A

BREYTING: ÁM. DAGS: BR.

Áshamar 1-7 Grunnmynd 5.hæð Mhl.01 - a

A1
VERK NR: HAM4a
DAGS: 06/12/2023
11:54:12 am
MKV:

VERKHLUTI:
VERKTEIKNINGAR

Arkitekt


jörp
JÖRP EHF
kt 430221-1320
jorp@jorp.is

Rafael Campos de Pinho
Arkitekt
kt 080779-2329
rafael@jorp.is

GRÆNANES EHF.
kt 490221-1900


Umsetjandi

Breyting

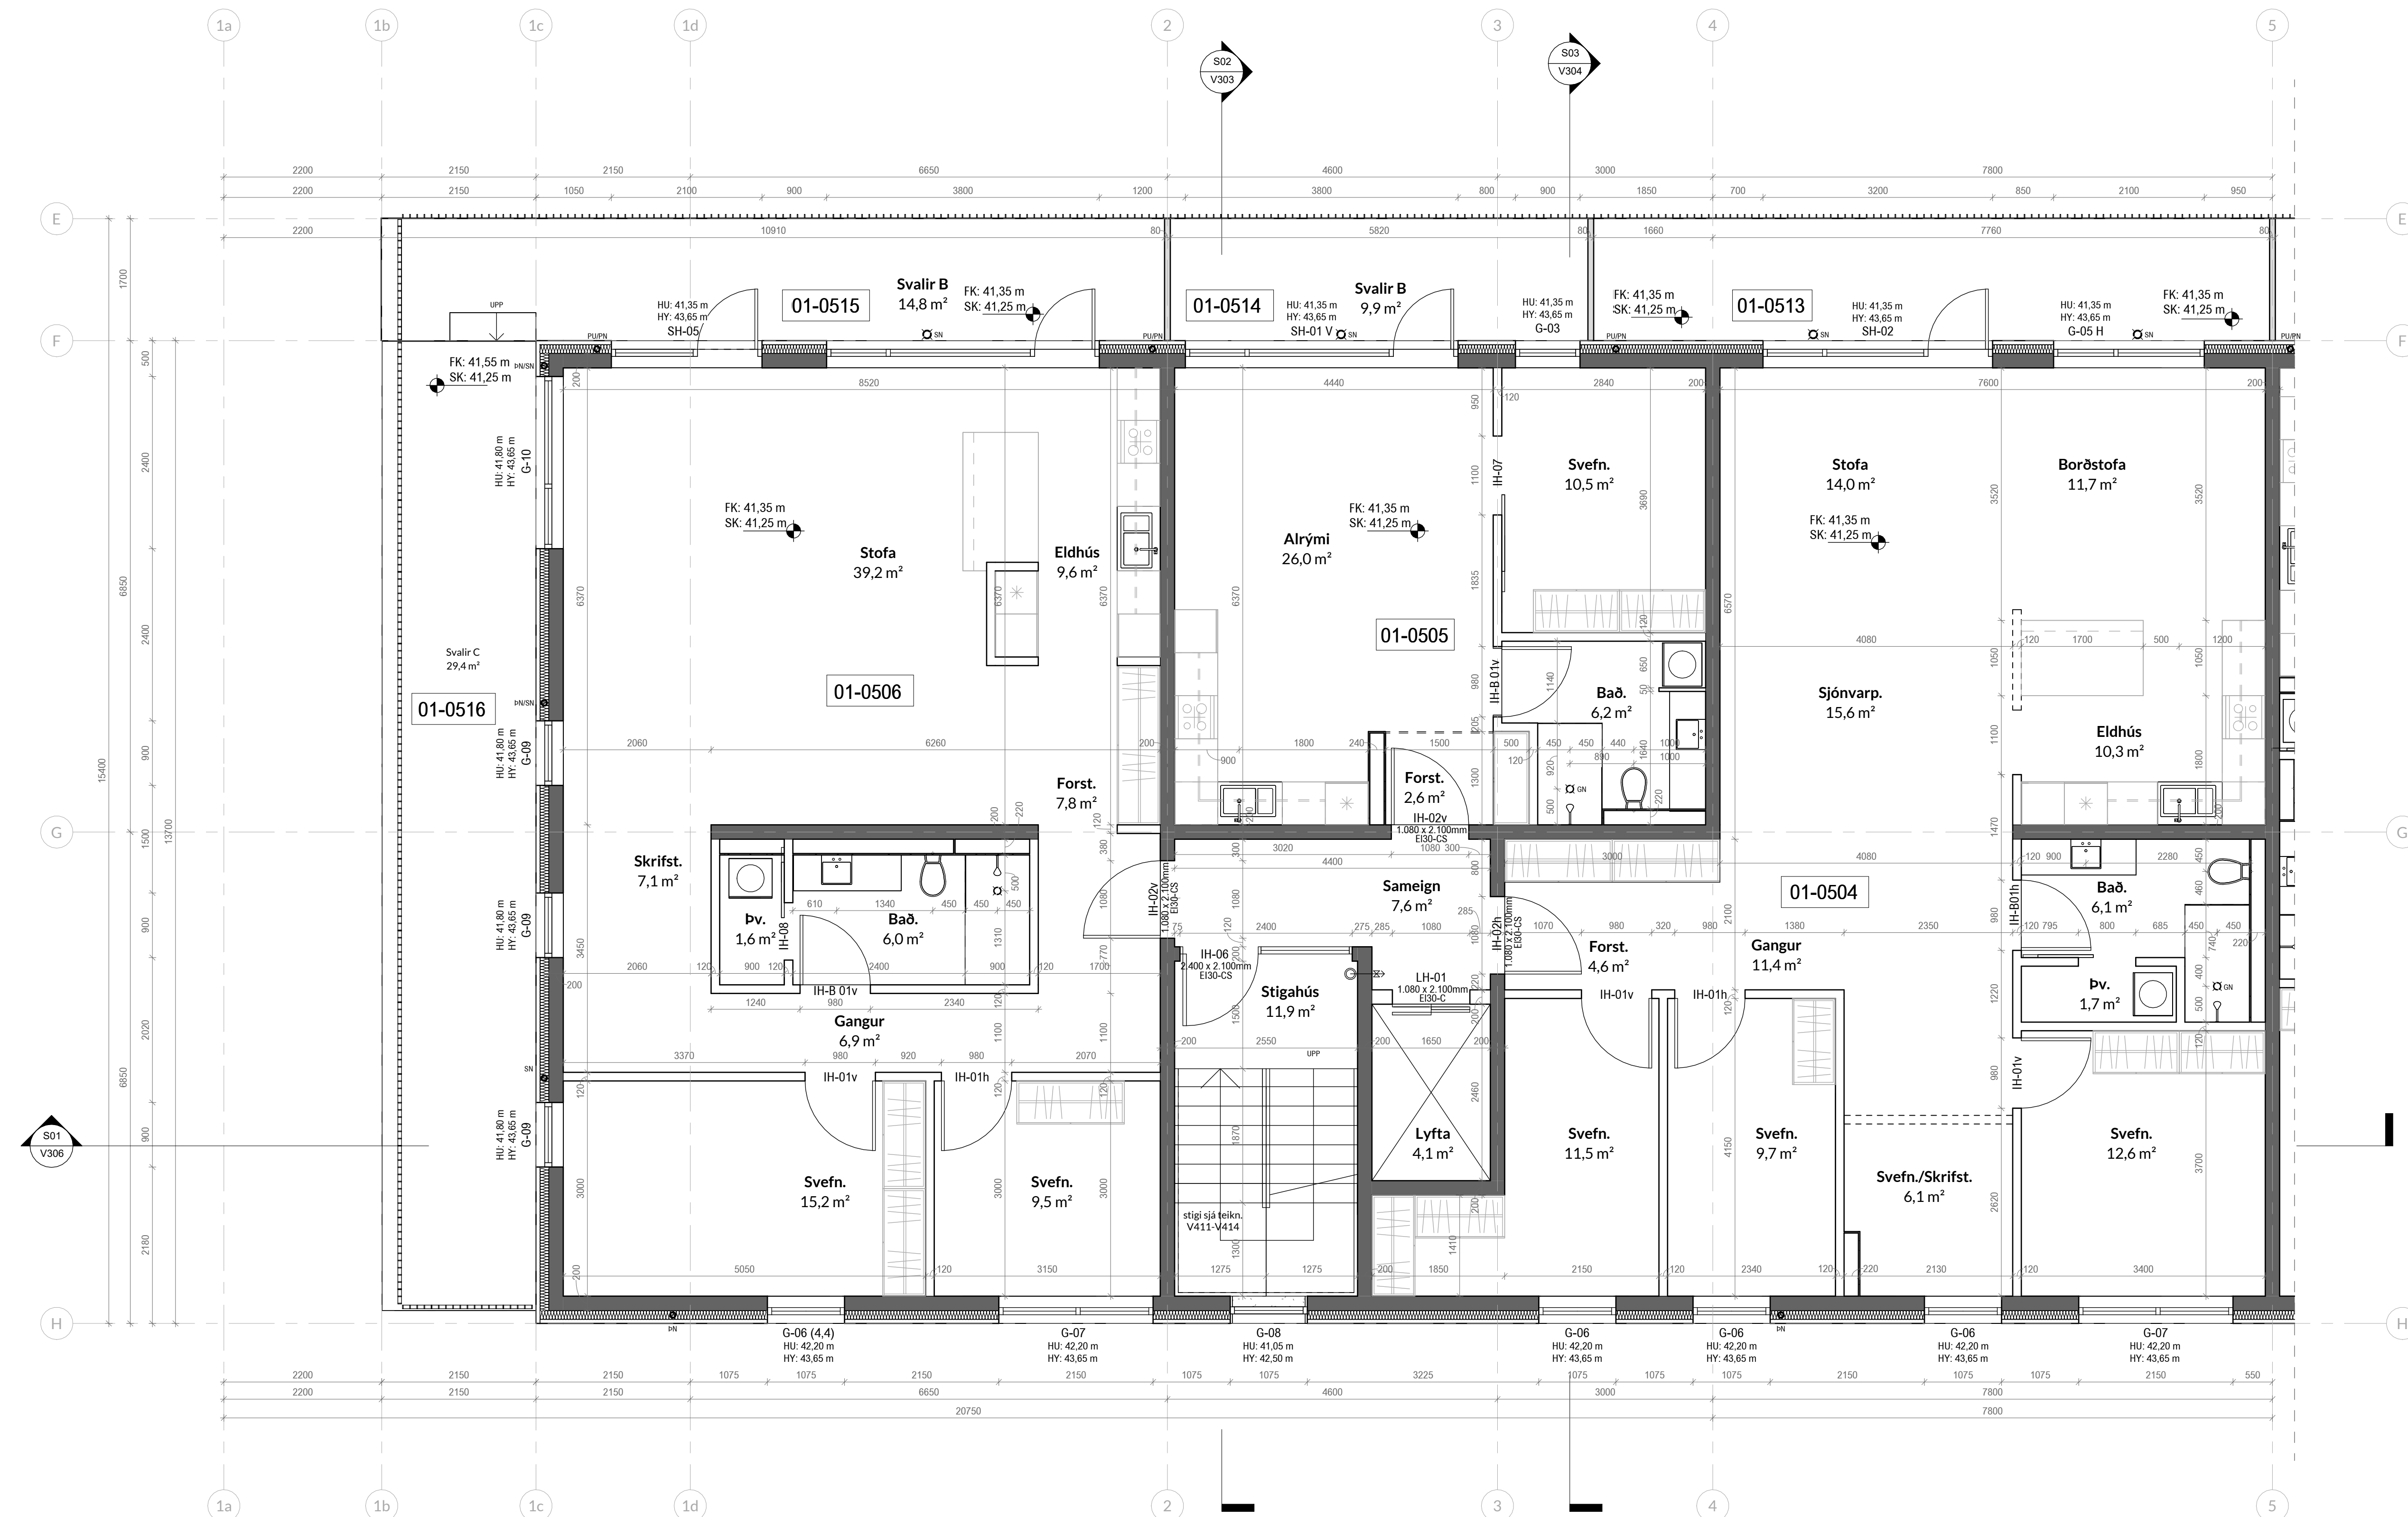

Mhl.01 5.hæð. - a
1:50

- ÖLL MÁL STAÐFESTIST ÁÐUR EN FRAMKVEIÐIR HEFJAST
- MISKEMI TEIKNINGUM TILKYNNIST TIL ARKITEKTS
- TEIKNINGARÍ STÆRRI MÆLIKVARÐA GILDA UMFRAM TEIKNINGARÍ SMÆRRI KVARÐA
- LEIÐA SKAL TEIKNINGAR ARKITEKTS SAMT FYLGINGNUM OG GÖGNUM ANNARRA HÖNNUNDA
- SÍÐA GATAPLAN VERKFRÆÐINGA

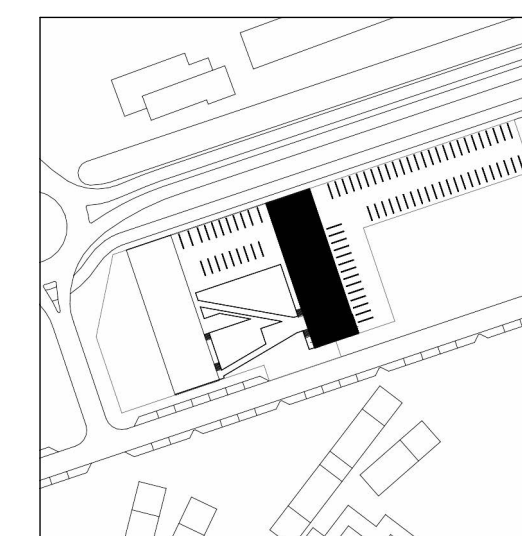

TEIKNING BESSER ER EIGN JÖRP. HANA MÁ EKKI AFRITA MEÐ NEIÐUM HÆTTI SVO SEM MEÐ LÖSIRITUN, PRENTUN Eða Á ANNARI SAMBÆRILEGAN HÆTT. AÐ HLUTA EÐA Í HEILD AN SKRIFLEGS LEYFIS HOFLANDA.

Skýringar:
HU: XXXX - Kóti á steypu undir byggingarhluta
HY: XXXX - Kóti á steypu yfir byggingarhluta
FK: XXXX - Kóti ofan á fullfrágengju gólf
SK: XXXX - Kóti ofan á steypu yfirborð

VERKTEIKNING, GEND Á GRUNNI ADALUPPRÁTTA SEM VORU SAMÞYKKTIR BANN.

Staðgreinir: Áshamar 1-7
Landnúmer: L231973
Mælikvarð: 1:50
Dagsetning: 06/12/2023
11:54:31 am

Undirskrift Hönnunar

Undirskrift Hönnunarsjóra

Aritun Brunnahönnunar

G
F
E
D
C
B
A

BREYTING: ÁM. DAGS: BR.

Áshamar 1-7
Grunnmynd 5.hæð Mhl.01 - b

A1
VERK NÚ: HAM4a
DAGS: 06/12/2023
11:54:31 am
MKV:

VERKHLUTI:
VERKTEIKNINGAR

Arkitekt


jörp
JÖRP EHF
kt 430221-1320
jorp@jorp.is

Rafael Campos de Pinho
Arkitekt
kt 080779-2329
rafael@jorp.is

GRÆNANES EHF. Umsækjandi
kt 490221-1900


Breyting

V141

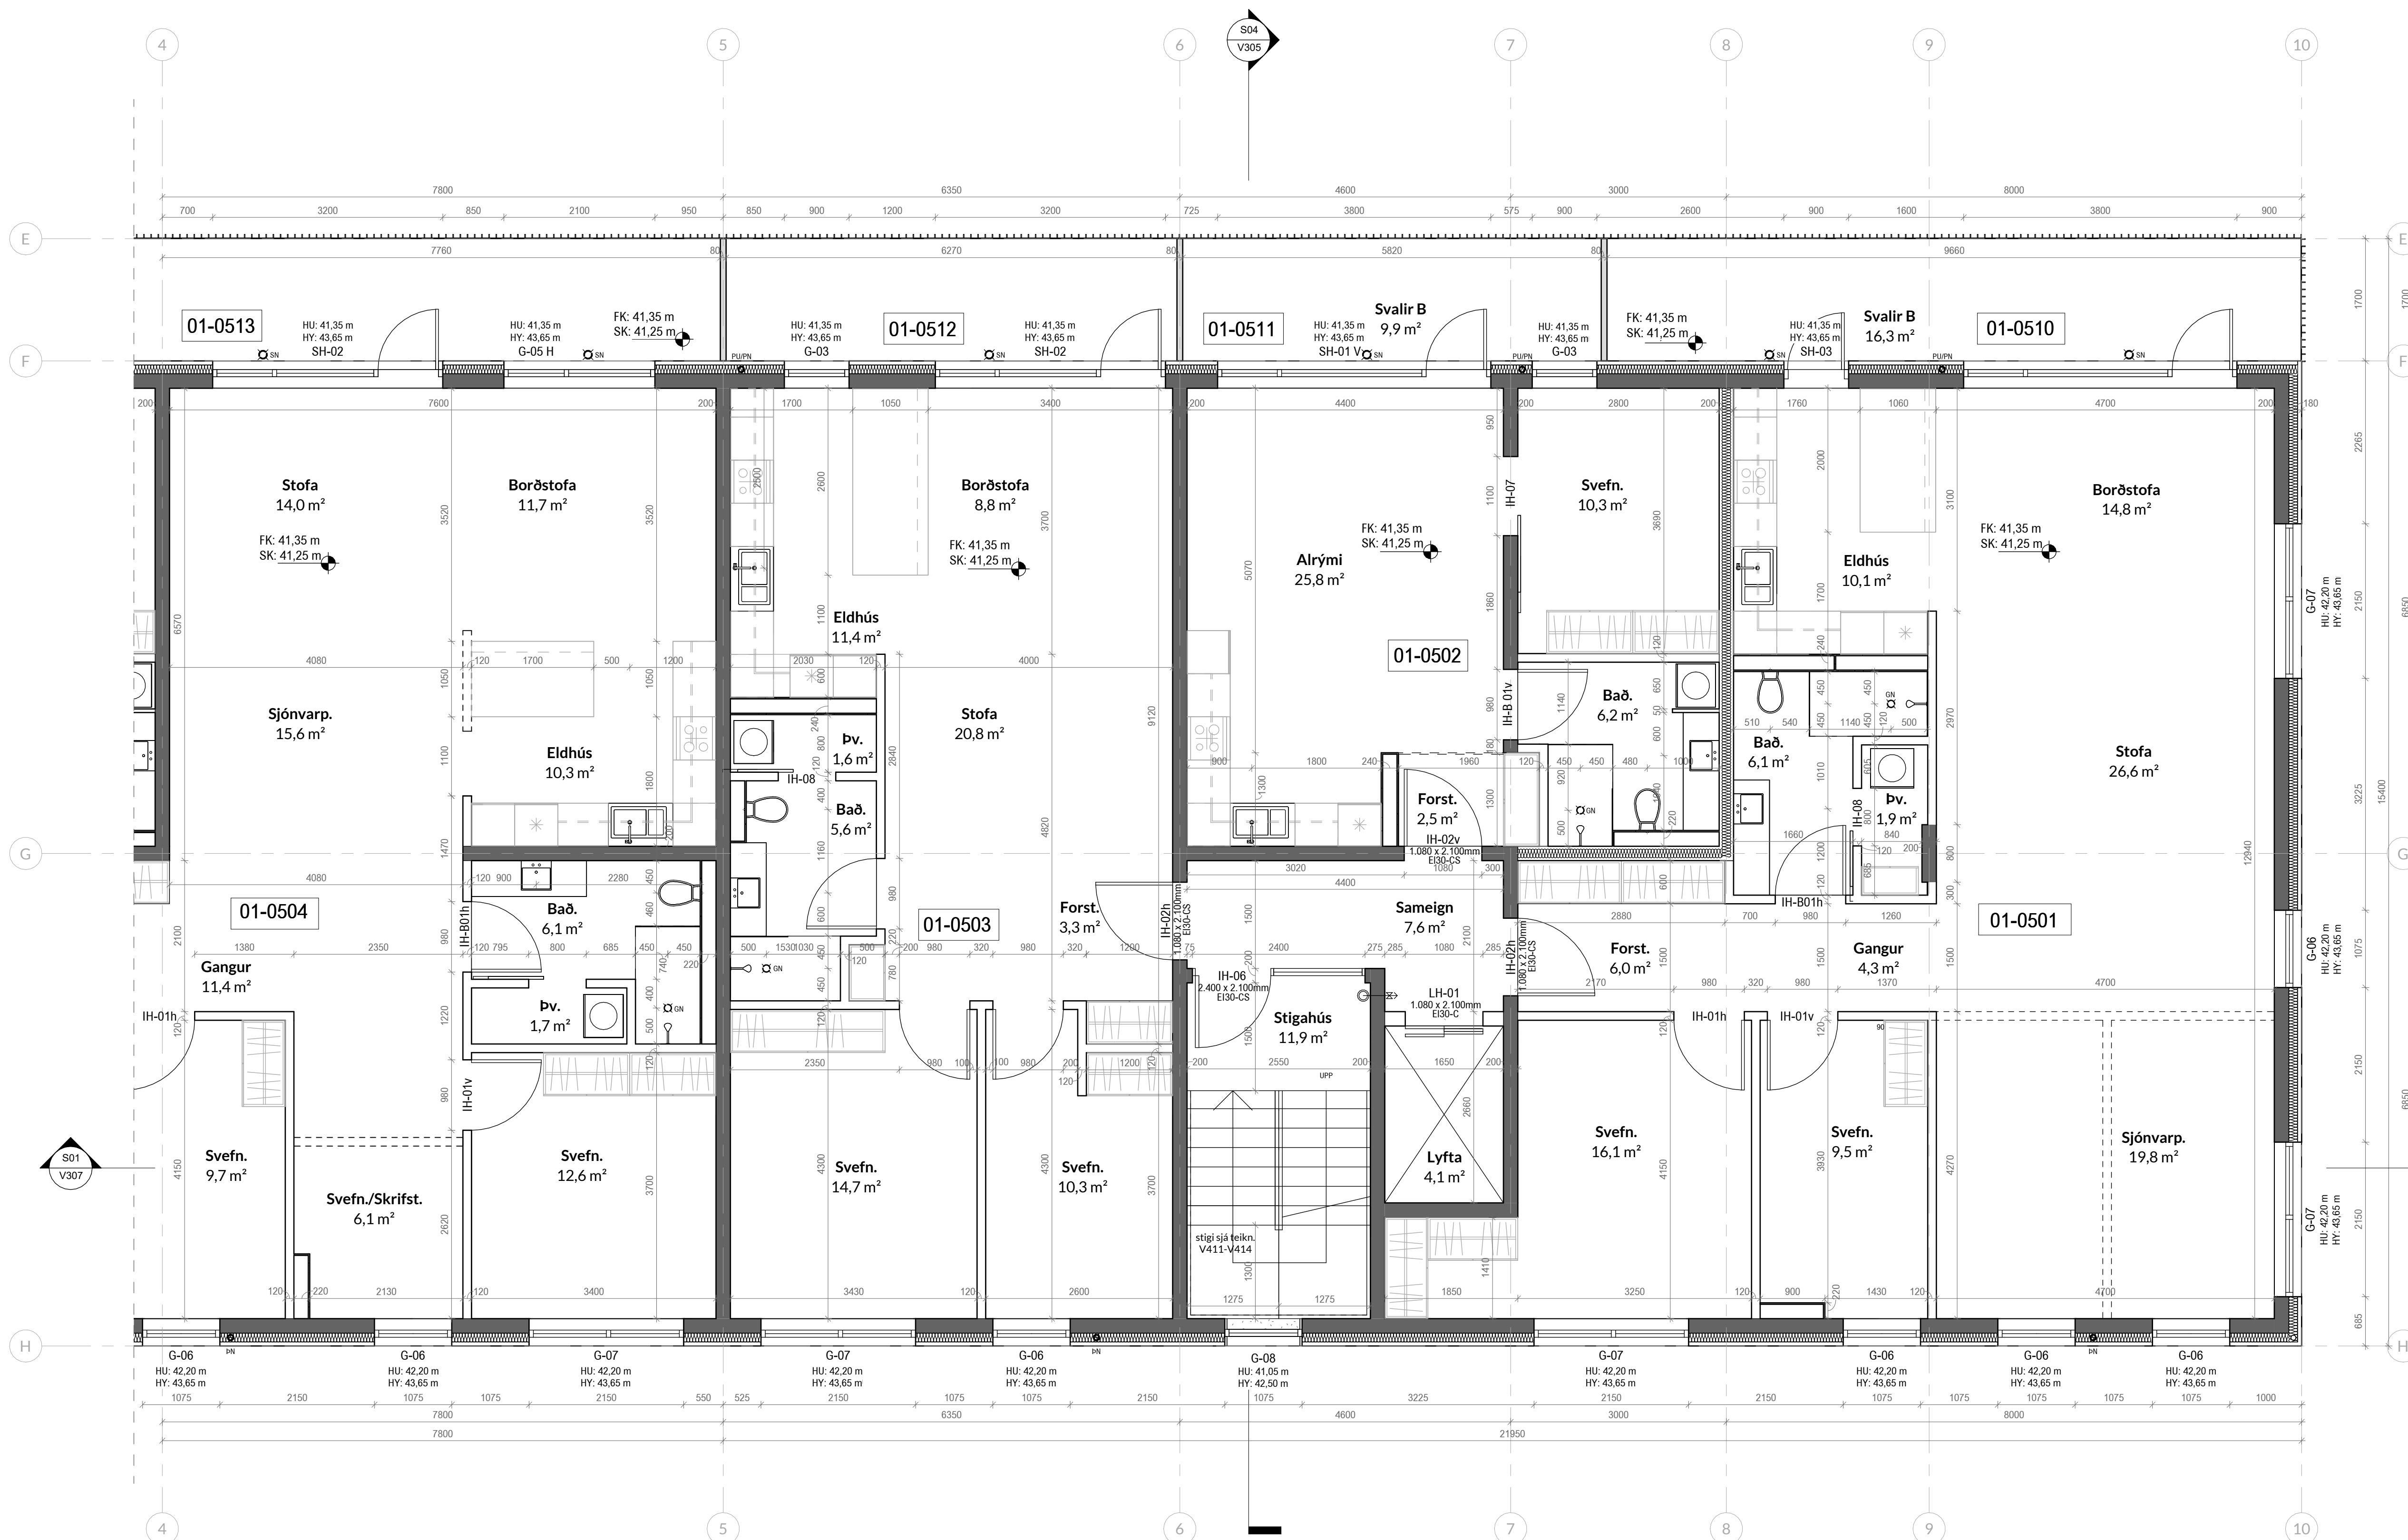

Mhl.01 5.hæð. - b
1:50

- ÖLL MÁL STAÐFESTIST AÐUR EN FRAMKVÆMDIR HEFAST
- MISKEMÍ TEIKNINGUM TILKYNNIST TIL ARKITEKTS
- TEIKNINGARÍ STÆRRI MÆLKVARDA GILDA UMFRAM
- TEIKNINGARÍ SMÆRRI KVARDA
- LESA SKAL TEIKNINGAR ARKITEKTS SAMT FYLGIGÐNUM OG GÖGNUM ANNARRA HÖNNUNDA
- SÍA GATAPLAN VERRA EYNDGA

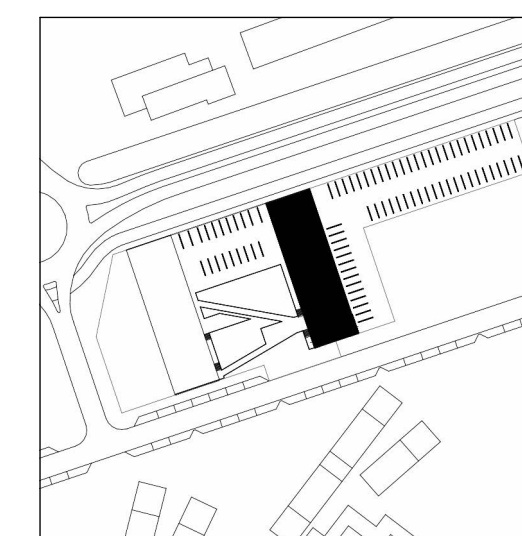

TEIKNING HESSER EIGN JÖRP. HANA MÁ EKKI AFRITA MEÐ NEIÐJAM HÆTTI SVÖ SEM MEÐ LÖSRIÐUN, PRENTUN Eða Á ANNARRA SAMBÆRILEGAN HÆTTI. AÐ HUDA ETTA Í HEILD AN SKRIFLEGS LEYFIS HÖFUNDAR.

Skýringar:
HU: XXXX - Kóti á steypu undir byggingarhluta
HY: XXXX - Kóti á steypu yfir byggingarhluta
FK: XXXX - Kóti ofan á fullfrágengið gólf
SK: XXXX - Kóti ofan á steyp yfirborð

VERKTEIKNING, GEND Á GRUNNI ADALUPPRÁTTA SEM VORU SAMÞYKKTIR RANN.

Staðgreinir: Áshamar 1-7
Landnúmer: L231973
Mælikvarð: 1:50
Dagsetning: 06/12/2023
11:54:52 am

Undirskrift Hönnunar

Undirskrift Hönnunarsjóra

Aritun Brunahönnunar

G
F
E
D
C
B
A

BREYTING: ÁM. DAGS: BR.

Áshamar 1-7
Grunnmynd 6.hæð Mhl.01 - a

A1
VERK NÚ: HAM4a
DAGS: 06/12/2023
11:54:52 am
MKV:


VERKTEIKNINGAR

jörp
JÖRP EHF
kt 430221-1320
jorp@jorp.is

Rafael Campos de Pinho
Arkitekt
kt 080779-2329
rafael@jorp.is


GRÆNANES EHF.
kt 490221-1900

Breyting

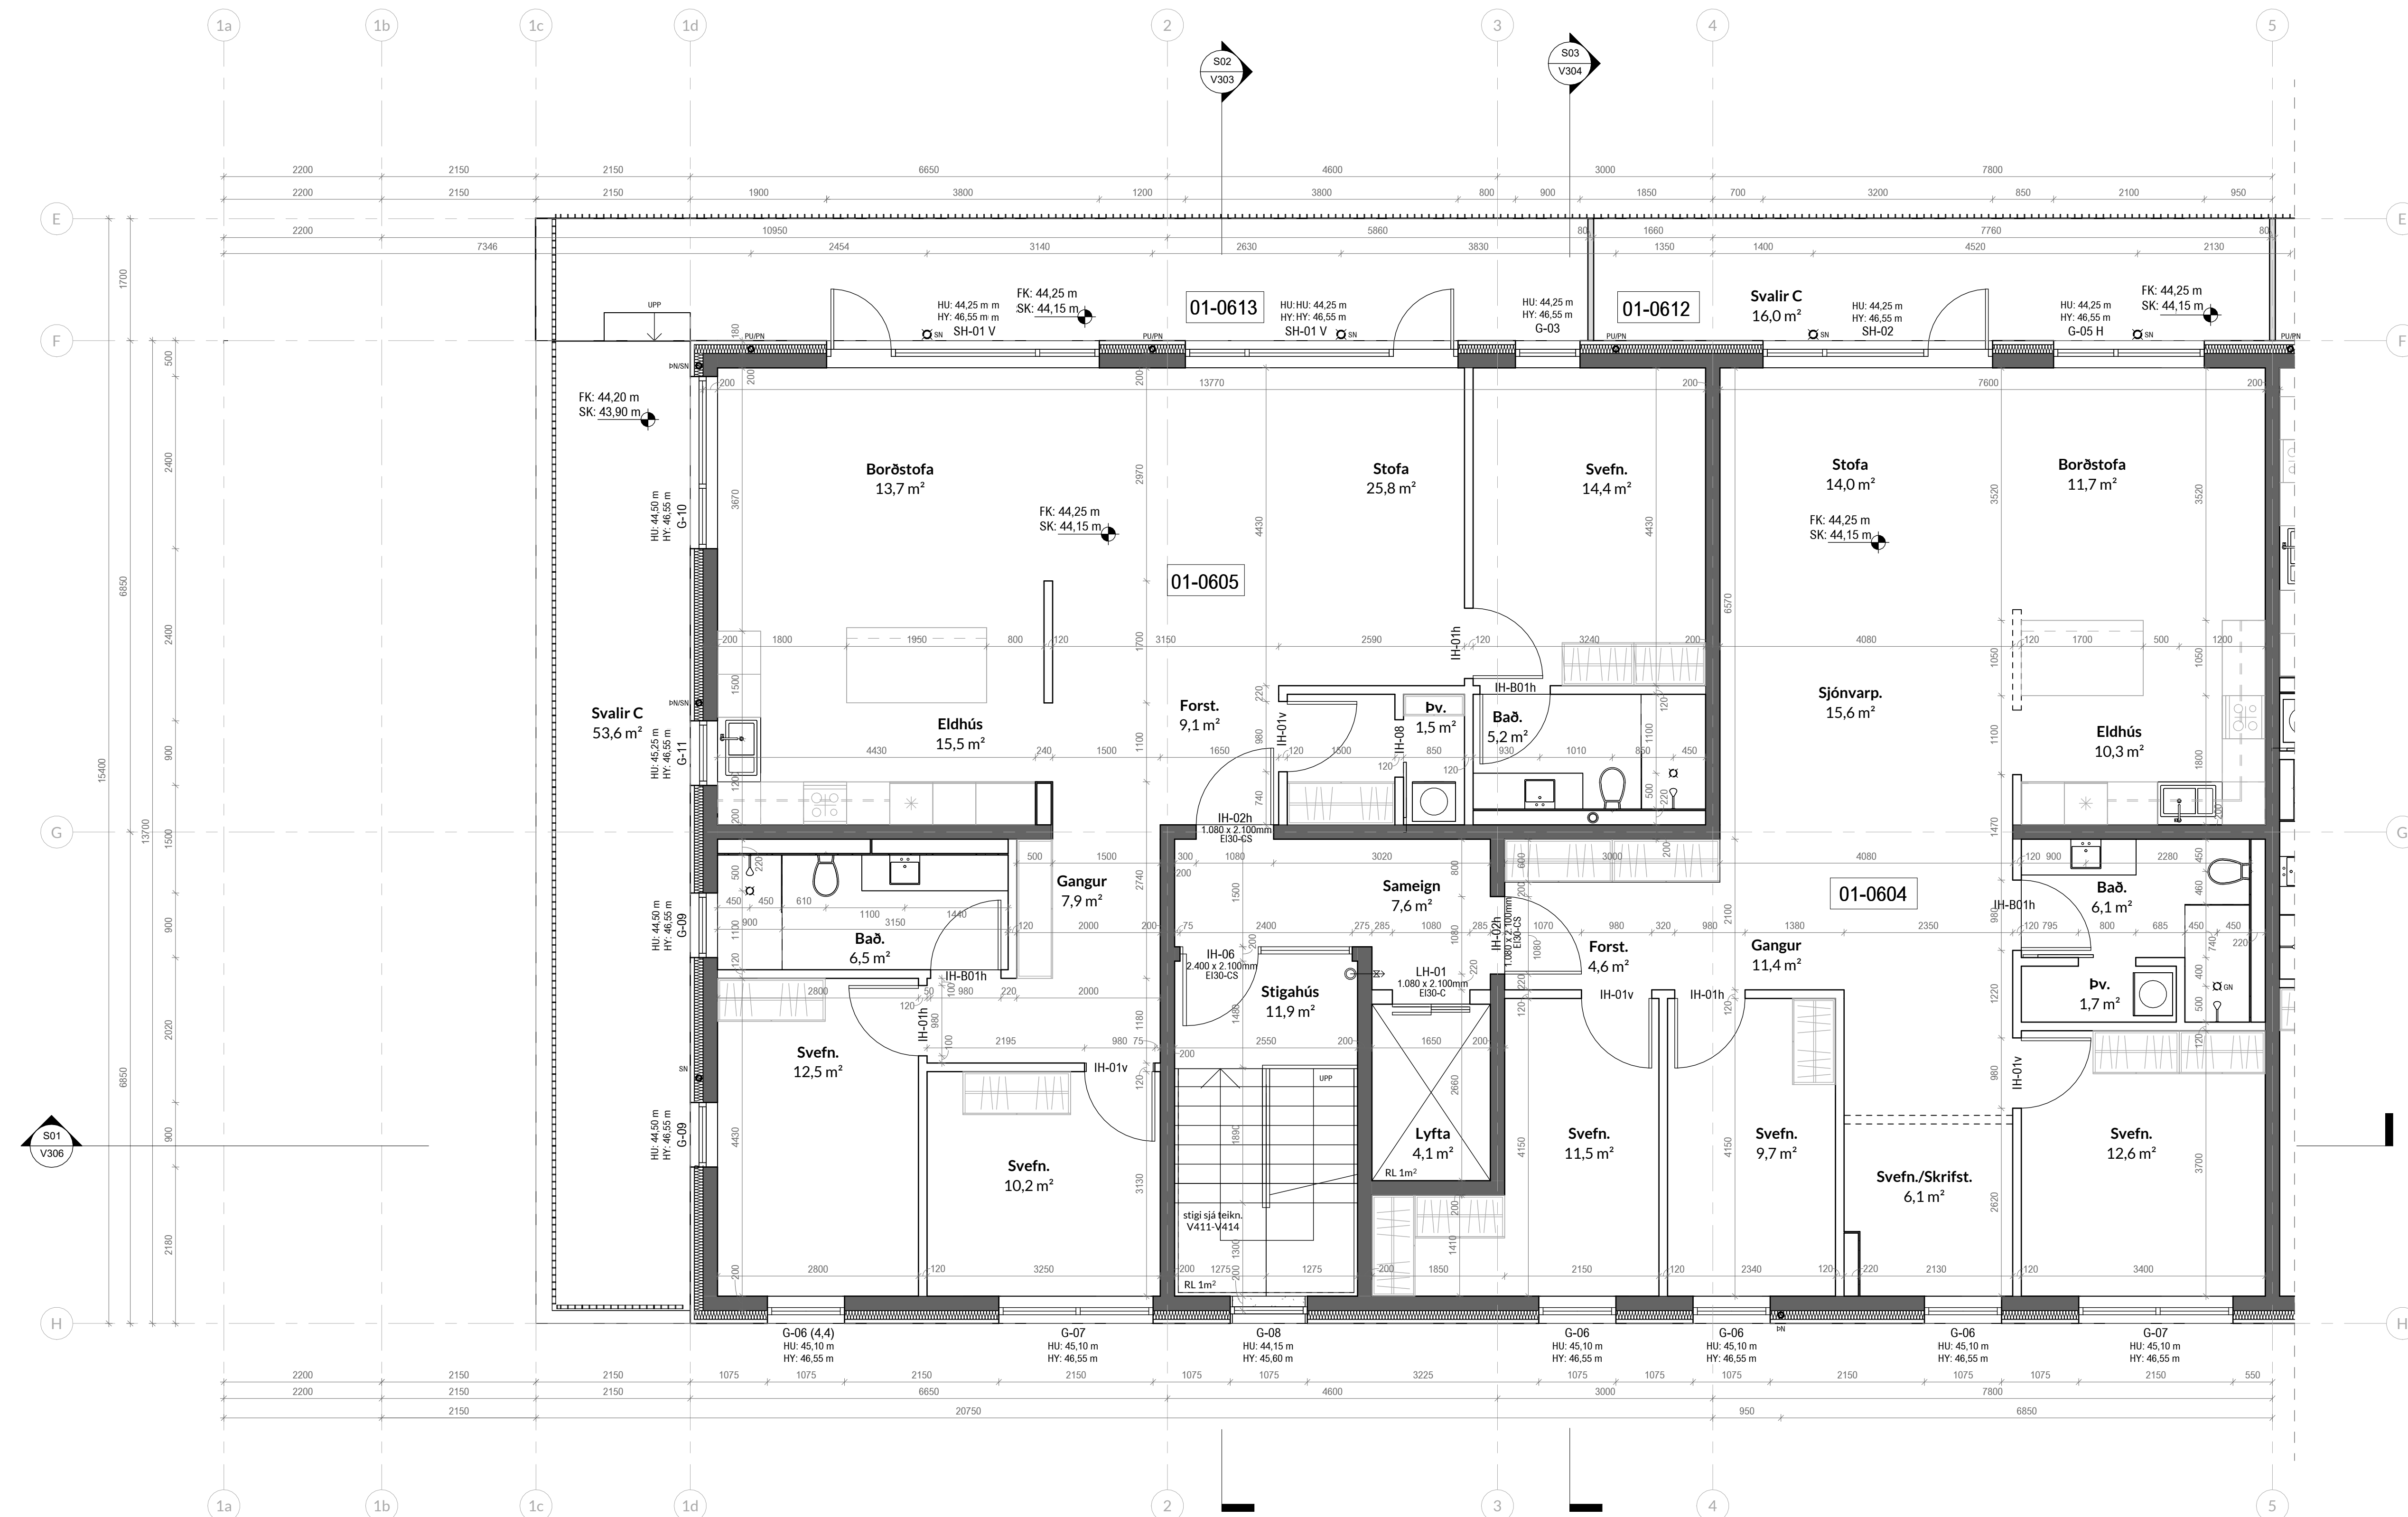

Mhl.01 6.hæð. - a
1:50

- ÖLL MÁL STAÐFESTIST AÐUR EN FRAMKVEIÐIR HEFJAST
- MISKEMMI TEIKNINGAR TILKYNNIST TIL ARKITEKTS
- TEIKNINGAR STÆRRI MÆLIKVARDA GILDA UMFRAM
- TEIKNINGAR SMÆRRI KVARDA
- LESA SKAL TEIKNINGAR ARKITEKTS SAMT FYLGIGÖNUM OG GÖÐUM ANNAÐRA HÖNNUNDA
- SÁ GATAFARAN VERKFERÐINGA

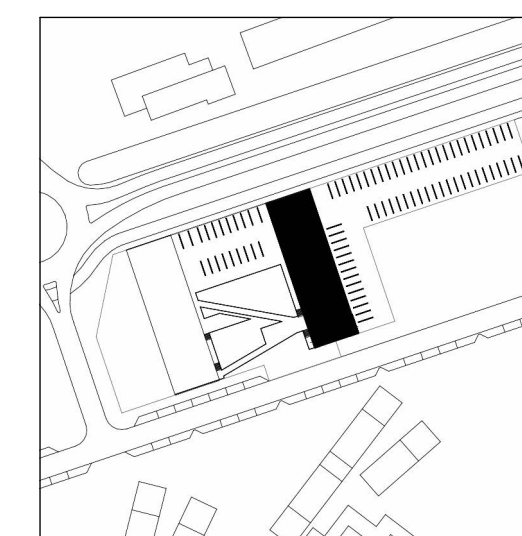

TEIKNING BESSER ER EIGN JÖRP. HANA MÁ EKKI AFRITA MEÐ NEIÐUM HÆTTI SVO SEM MEÐ LÖSRTUN, PRENTUN Eða Á ANNAÐRUM SAMBÆRILEGAN HÆTTI. AÐ HLUTA EÐA HELD AN SKRIFLESS LEYFIS HÖFUÐALD.

Skýringar:
HU: XXXX - Kóti á steyptu undir byggingarhluta
HY: XXXX - Kóti á steyptu yfir byggingarhluta
FK: XXXX - Kóti ofan á fullfrágengið gólf
SK: XXXX - Kóti ofan á steypt yfirborð

VERKTEIKNING, GÉND Á GRUNNI ADALUPPRÁTTA SEM VORU SAMMYKTR BANN.

Staðgreinir: Áshamar 1-7
Landnúmer: L231973
Mælikvarð: 1:50
Dagsetning: 06/12/2023
11:55:13 am

Undirskrift Hönnunar:

Undirskrift Hönnunarsjóra:

Afritun Brunnahönnunar:

G
F
E
D
C
B
A

Áshamar 1-7
Grunnmynd 6.hæð Mhl.01 - b

A1
VERK NÚ: HAM4a
DAGS: 06/12/2023
11:55:13 am
MKV:

VERKHLUTI:
VERKTEIKNINGAR


jörp
JÖRP EHF
kt 430221-1320
jorp@jorp.is

Rafael Campos de Pinho
Arkitekt
kt 080779-2329
rafael@jorp.is

GRÆNANES EHF.
kt 490221-1900


Breyting

V143

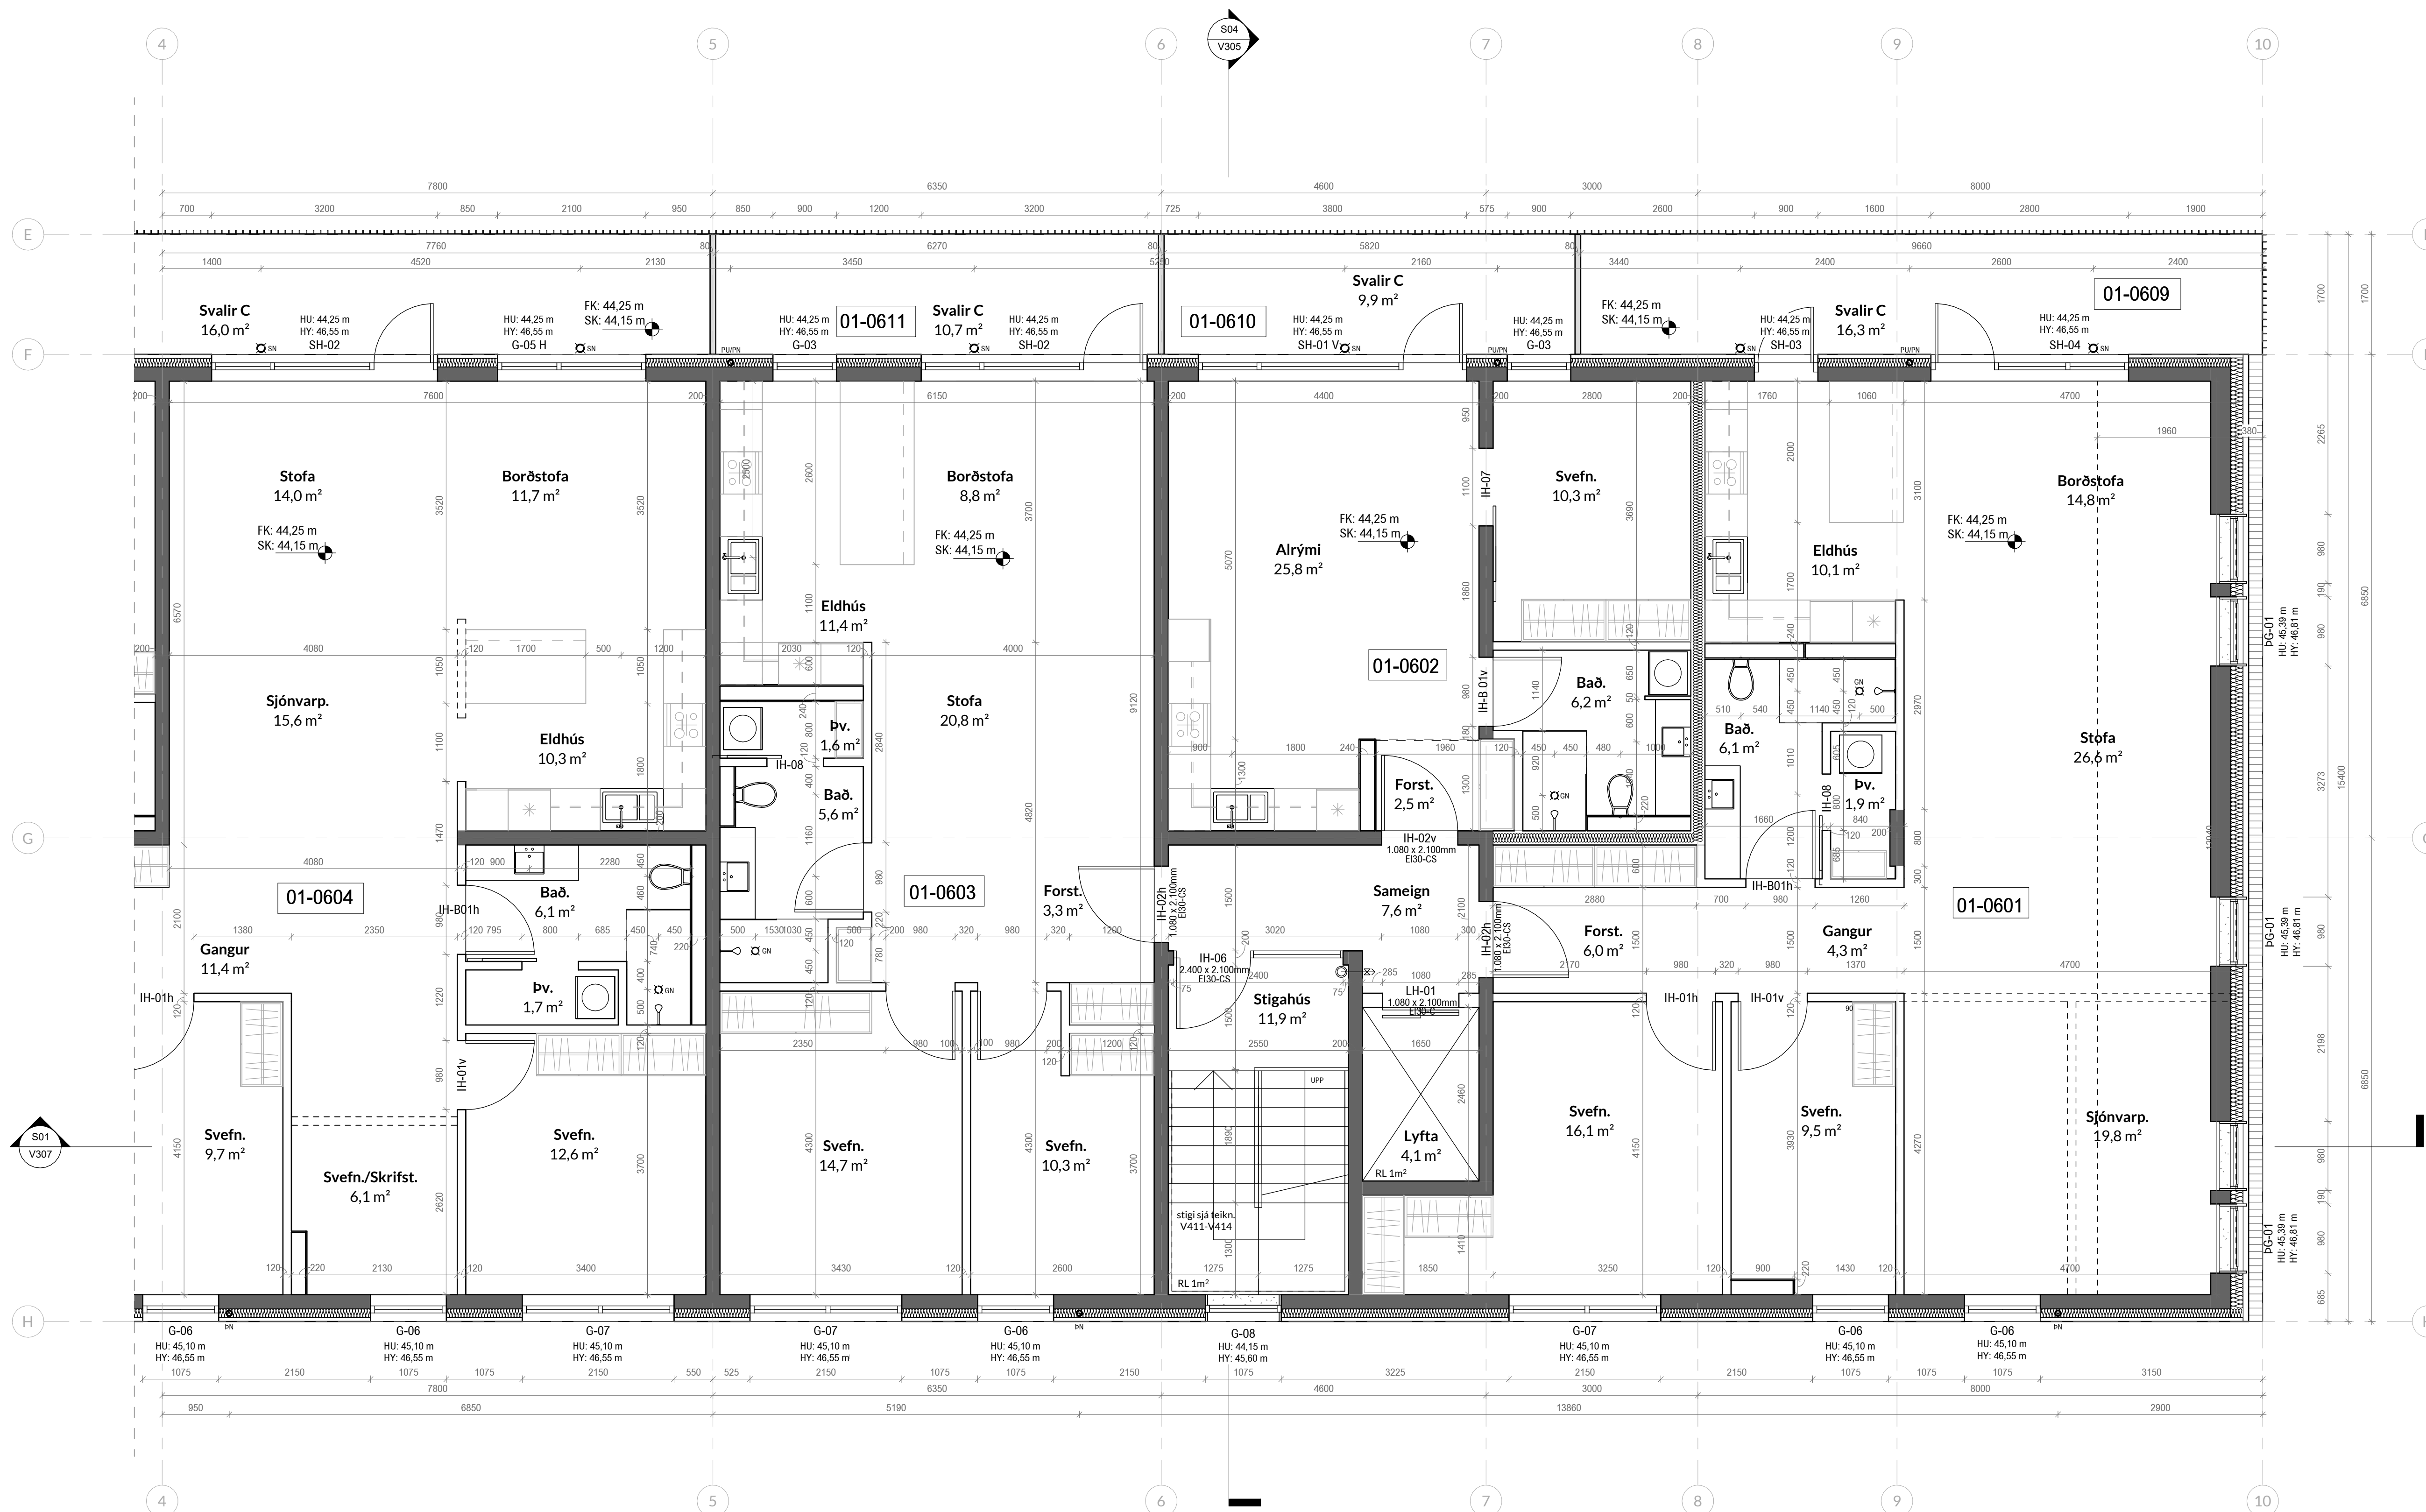

Mhl.01 6.hæð. - b
1:50

- ÖLL MÁL STAÐFESTIST ÁÐUR EN FRAMKVÆMDIR HEFAST
- MISKEMÍ TEIKNINGUM TILKYNNIST TIL ARKITEKTS
- TEIKNINGARÍ STÆRRI MÆLIKVARDA GILDA UMFRAM
- TEIKNINGARÍ SMÆRRI KVARDA
- ELSA SKAL TEIKNINGAR ARKITEKTS ÁSAMT FYLGIGÖGNUM OG GÖGNUM ANNARRA HÖNNUNDA
- SÁ GATAPLAN VERKFRÆÐINGA

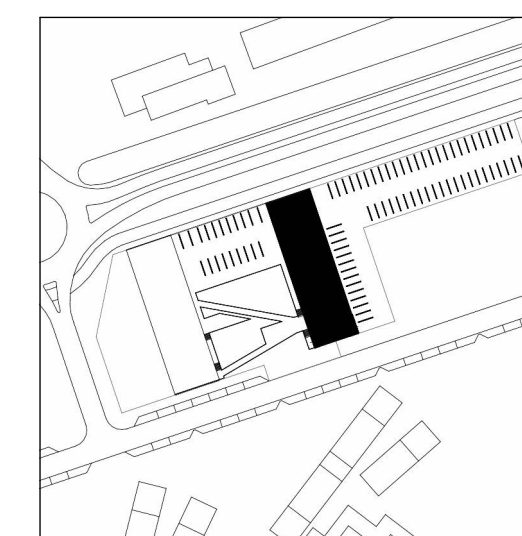

TEIKNING SESSER EIGN JÖRP. HANA MÁ EKKI AFRITA MEÐ NEINUM HÆTTI SVÖ SEM MEÐ LÖSIRITUN, PRENTUN Eða Á ANNARI SAMBÆRILEGAN HÆTTI. AÐ HLUTA Eða Í HEILD AN SKRIFLEGS LEYFIS HÖFUNDAR.

Skýringar:

HU: XXXX - Kóti á steyptu undir byggingarhluta

HY: XXXX - Kóti á steyptu yfir byggingarhluta

FK: XXXX - Kóti ofan á fullfrágengið gólf

SK: XXXX - Kóti ofan á steypt yfirborð

VERKTEIKNING GEND Á GRUNNI ADALUPPRÁTTA SEM VORU SAMBYKKTIR BANN.

Staðgreineltur Áshamar 1-7
Landnúmer L231973
Mælikvarð 1 : 100
Dagsetning 06/12/2023
11:55:14 am

Undirskrift Hönnunar

Undirskrift Hönnubærstjóra

Artun Brunahönnunar

	G
	F
	E
	D
	C
	B
	A

BREYTING: ÁBML. DAGS: BR.

Áshamar 1-7
Þakmynd Mhl.01

A1
VERK NÚR: HAM4a
DAGS: 06/12/2023
11:55:14 am
MKV:

VERKHLUTI:
VERKTEIKNINGAR

Arkitekt


jörp

JÖRÞ EHF
kt 430221-1320
jorp@jorp.is

Rafael Campos de Pinho
Arkitekt
kt 080779-2329
rafael@jorp.is

GRÆNANES EHF. Umsækjandi
kt 490221-1900

Breyting

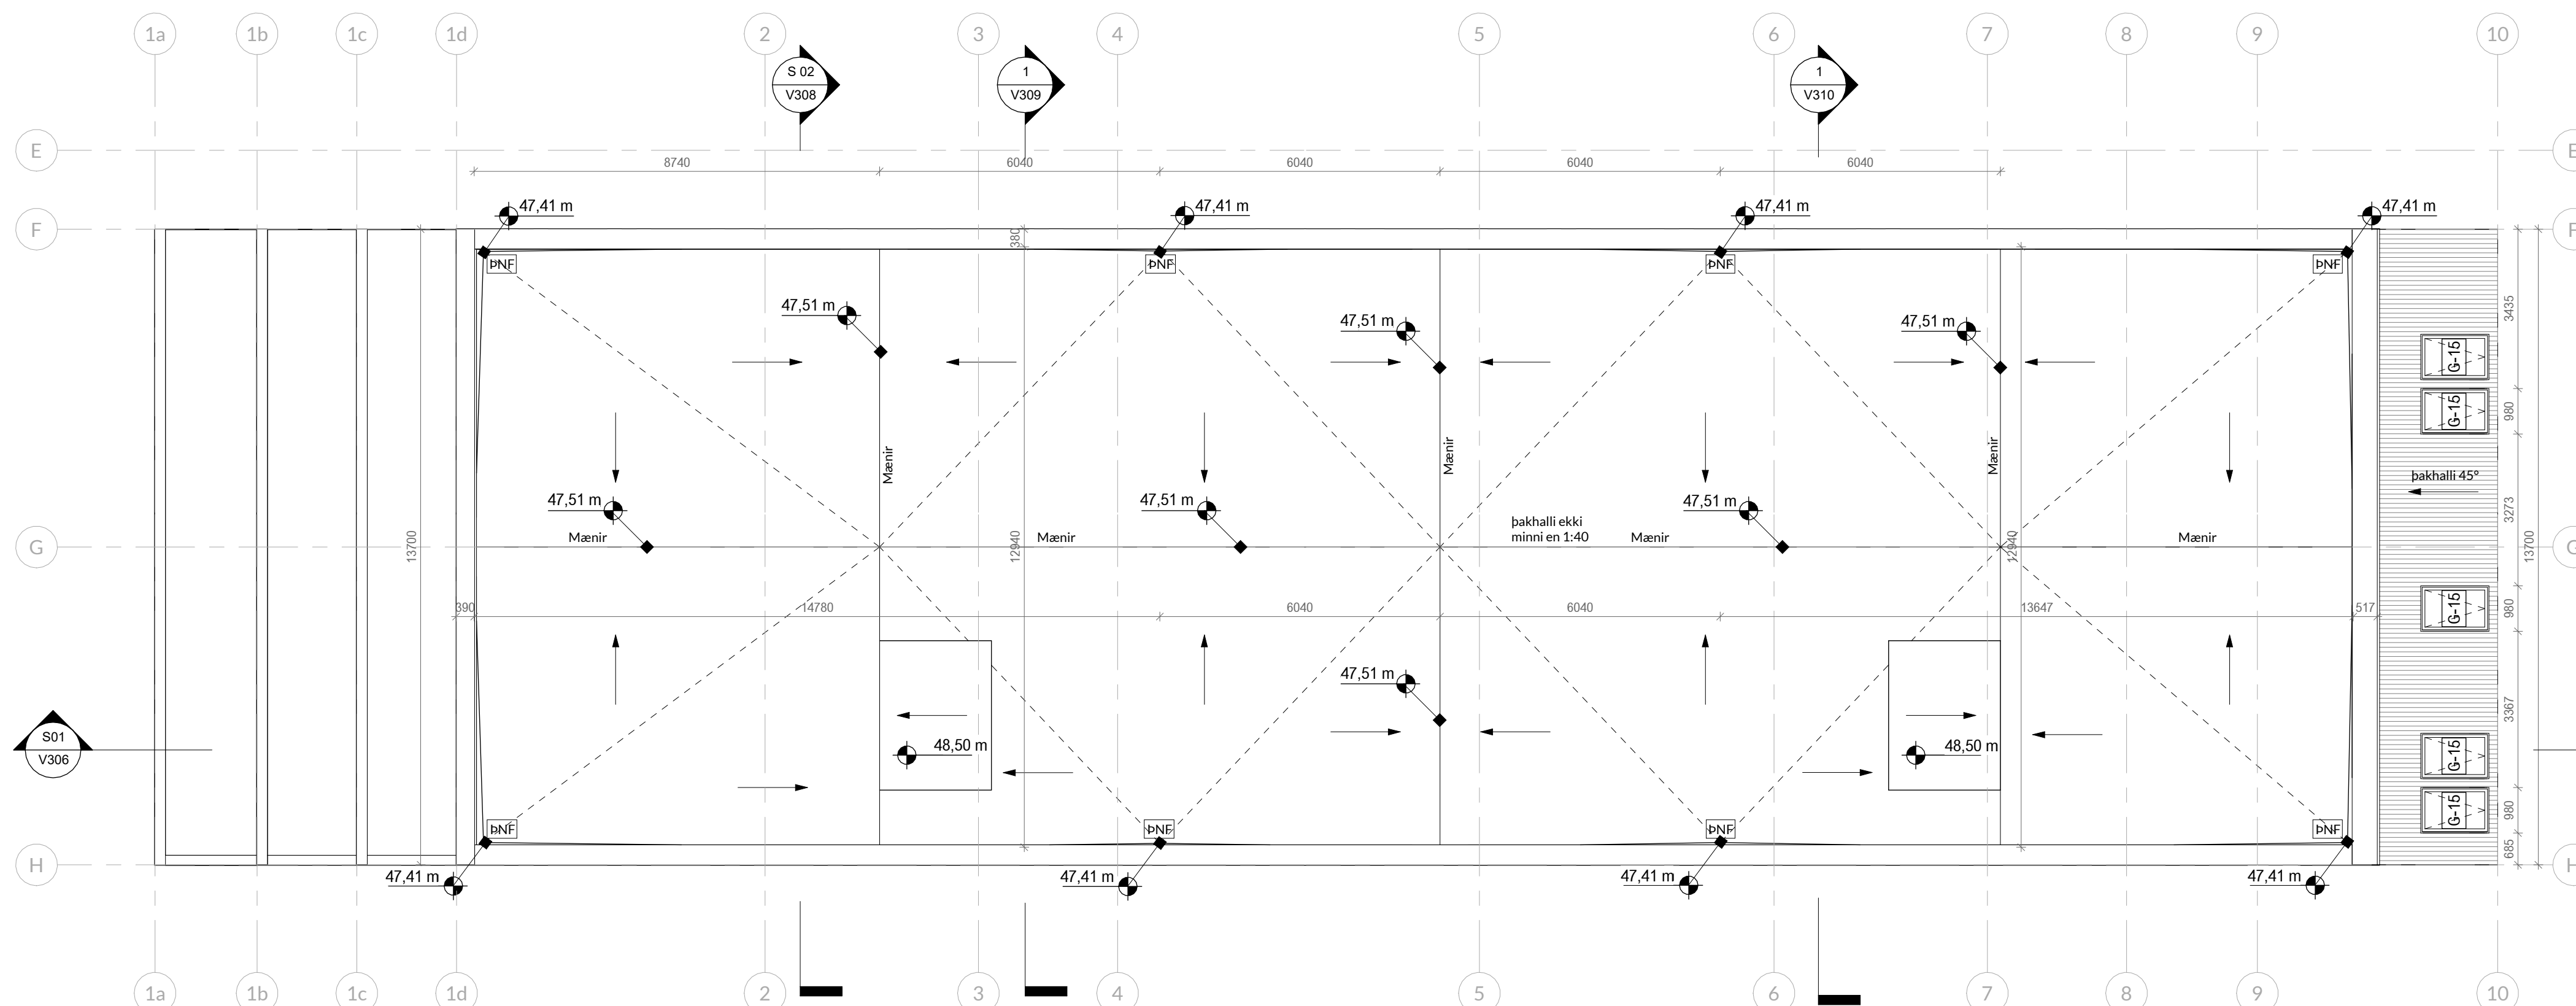

Mhl.01 þak.
1 : 100